


Planta de Fundações - Nivel -1,00

Escala 1/75

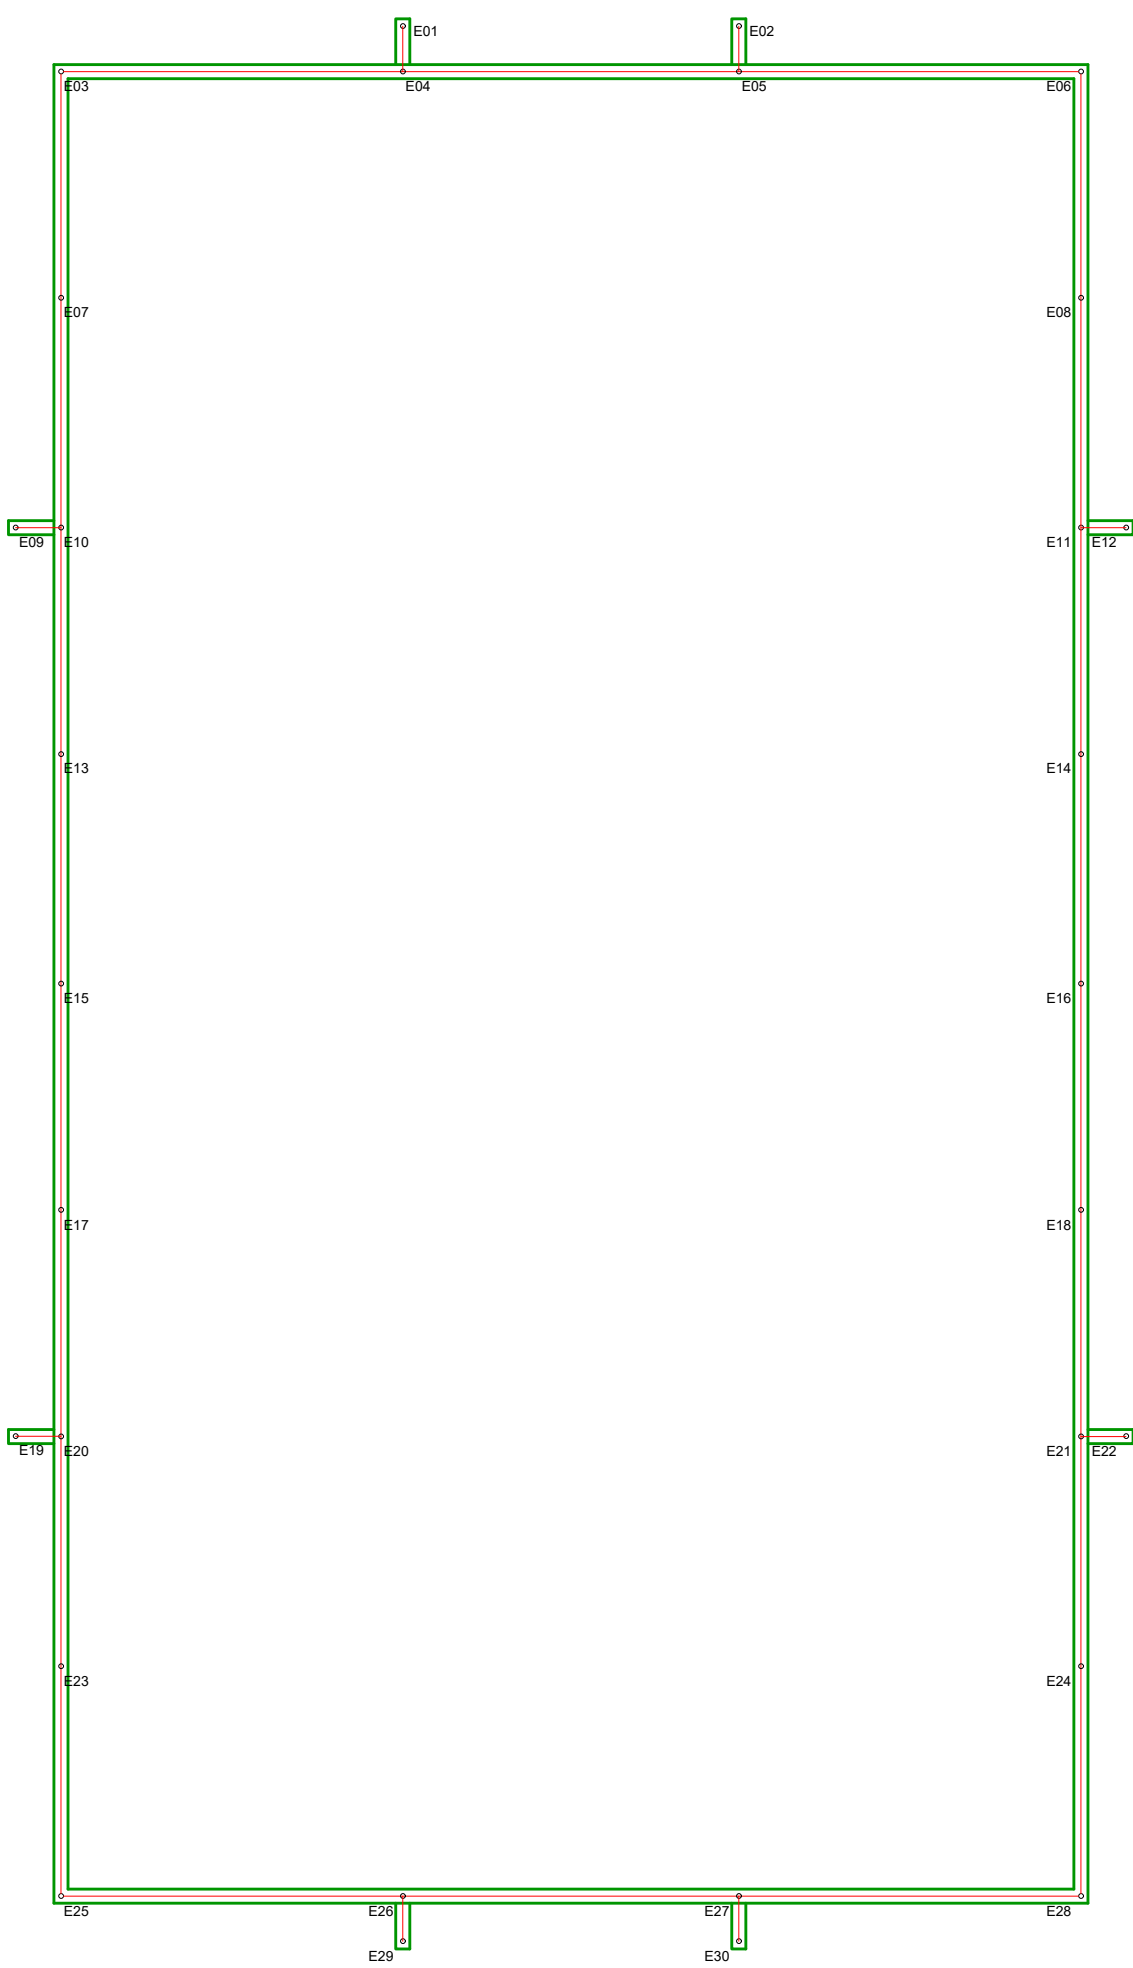

Vigas Baldrame - Nivel 0,00

Escala 1/75

LEGENDA

TUBO DE 2"

VIGA BALDRAME 14X30

VIGAS BALDRAME 14X30

(TODAS)

0.14

0.30

0.09

0.25

4 ø 8.00mm – Ferro corrido

ø 5.0mm cada 18cm – 0.75m

Prefeitura Municipal de
PARANAÍTA

PROJETO
CAMPO DE GRAMA SINTÉTICA

ENDEREÇO/MUNICÍPIO
Av. Alvaro Volpe (L-11), Lote Área Parque Sul, Setor Residencial Sul - Paranaíta - MT

NATUREZA
ESTRUTURAL

PRANCHA
01/01

ASSUNTO
PLANTA DE FUNDAÇÕES E DETALHES

ESCALA GRÁFICA
INDICADA

ESCALA NOMINAL
INDICADA

DATA
12/2023

Quadro de Áreas: Vide em Arquitetônico

Mapa de Situação: Vide em Arquitetônico

PROPRIETÁRIO
MUNICÍPIO DE PARANAÍTA MT
CNPJ: 03.239.043/0001-12

OBRA | RESPONSÁVEL TÉCNICO

ESPAÇO PARA APROVAÇÃO