
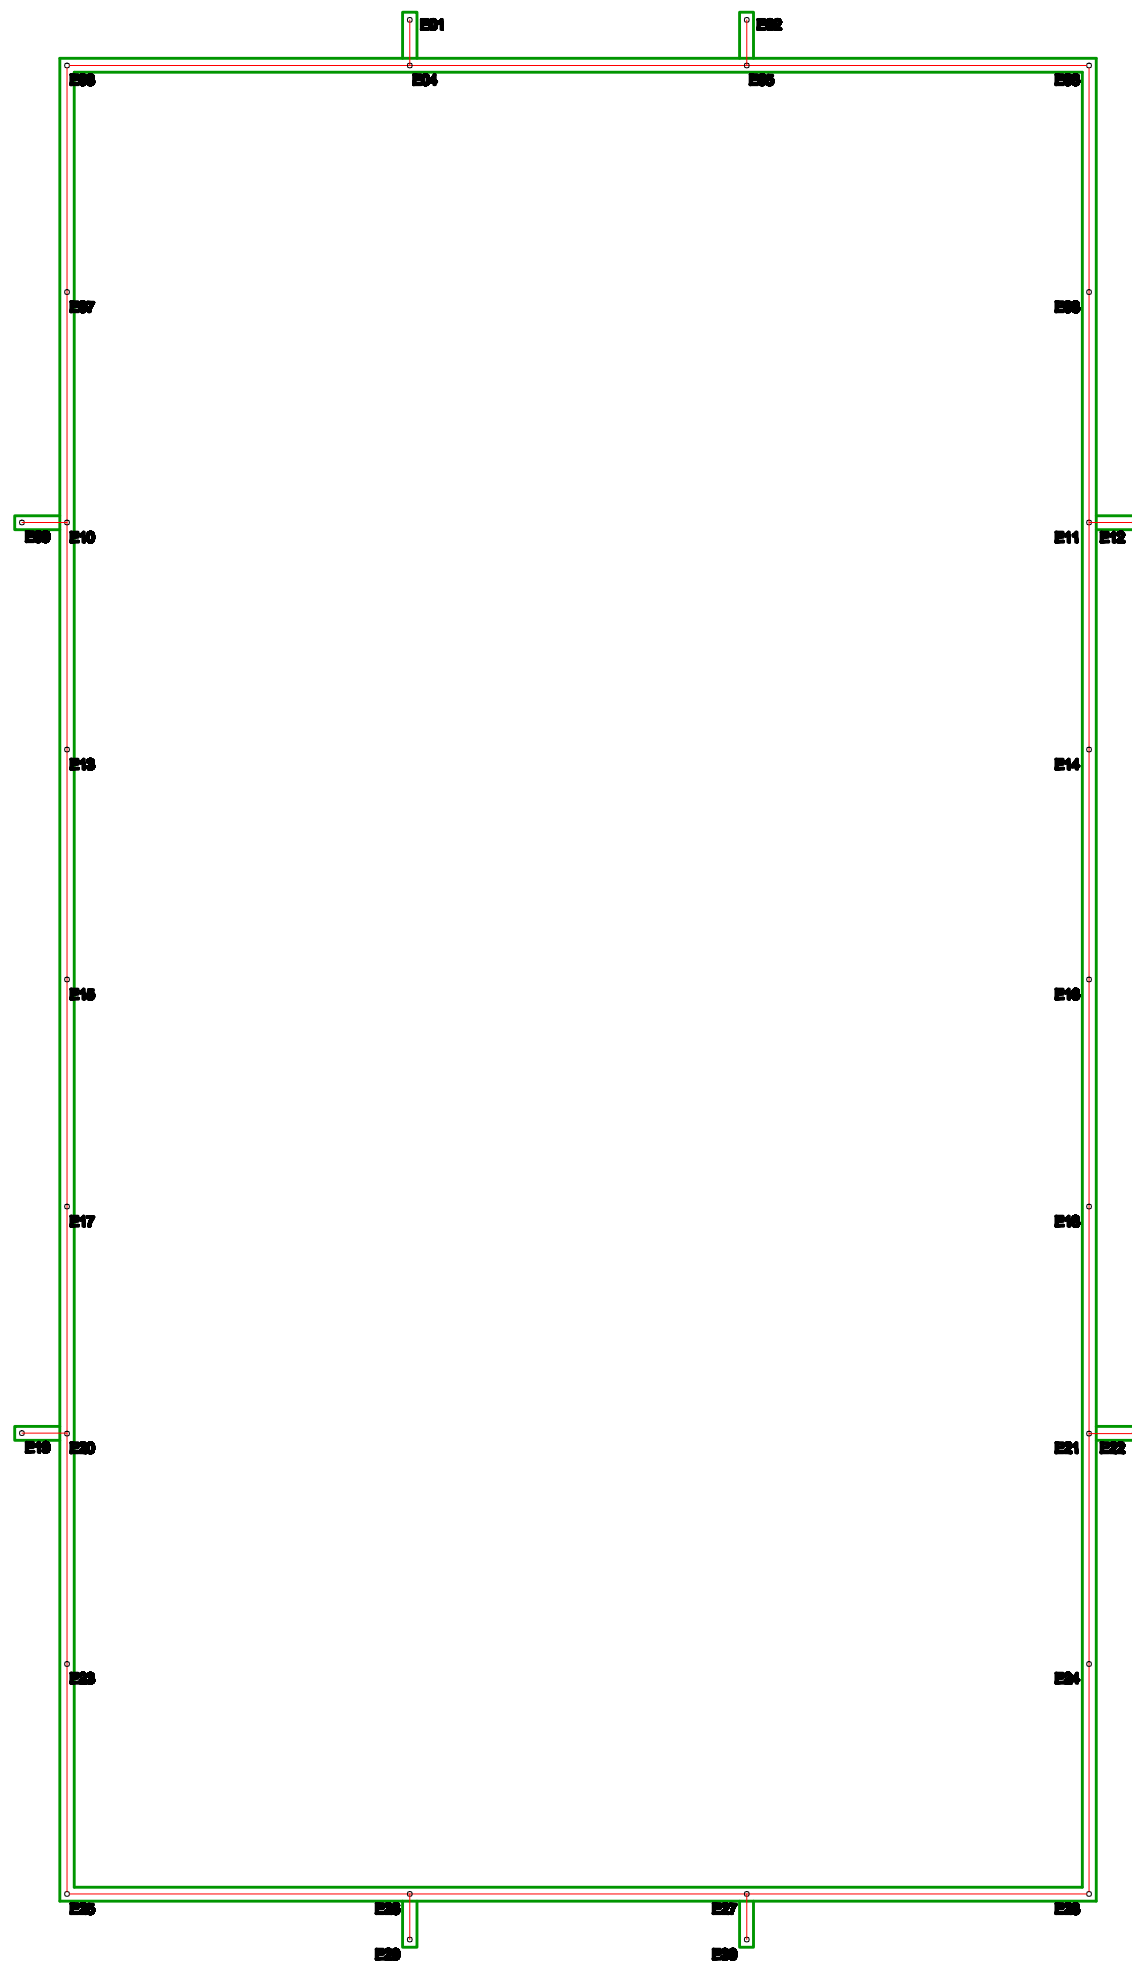


Planta de Fundações - Nivel -1,00
Escala 1/75

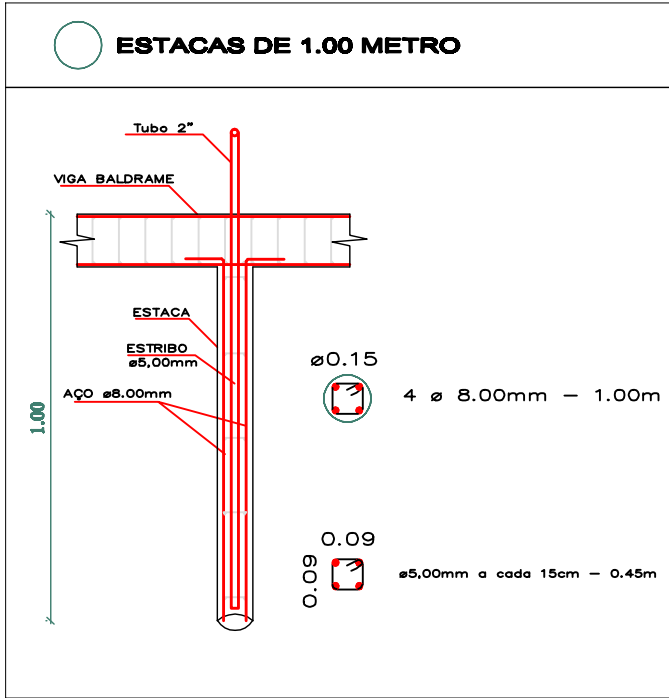

Vigas Baldrame - Nivel 0,00
Escala 1/75

LEGENDA	
○	TUBO DE 2"
▬	VIGA BALDRAME 14X30

VIGAS BALDRAME 14X30	
(TODAS)	
0.14 0.30	4 # 8.00mm - Ferro corrido
0.09 0.25	# 5.00mm a cada 18cm - 0.75m



PROJETO			
CAMPO DE GRAMA SINTÉTICA			
ENDEREÇO			
Av. Padre Jorge Albertine (V I A 3), Lote Área Esportiva Sul, Paranaíta - MT			
TIPO DE PROJETO		FOLHA	
ESTRUTURAL		01 / 01	
ASSUNTO			
PLANTA DE FUNDAÇÕES E DETALHES			
ESCALA GERAL		DATA	
INDICADA		12/2023	
Quadro de Áreas: Vide em Arquitetônico		PROFESSOR	
Mapa de Situação: Vide em Arquitetônico		MUNICÍPIO DE PARANAÍTA MT CNPJ: 08.238.043/0001-12	
		DESEJO FINAL AUTORIZADO	
		HUGO R. DA SILVA ENG. CIVIL CREA/MT 48130	