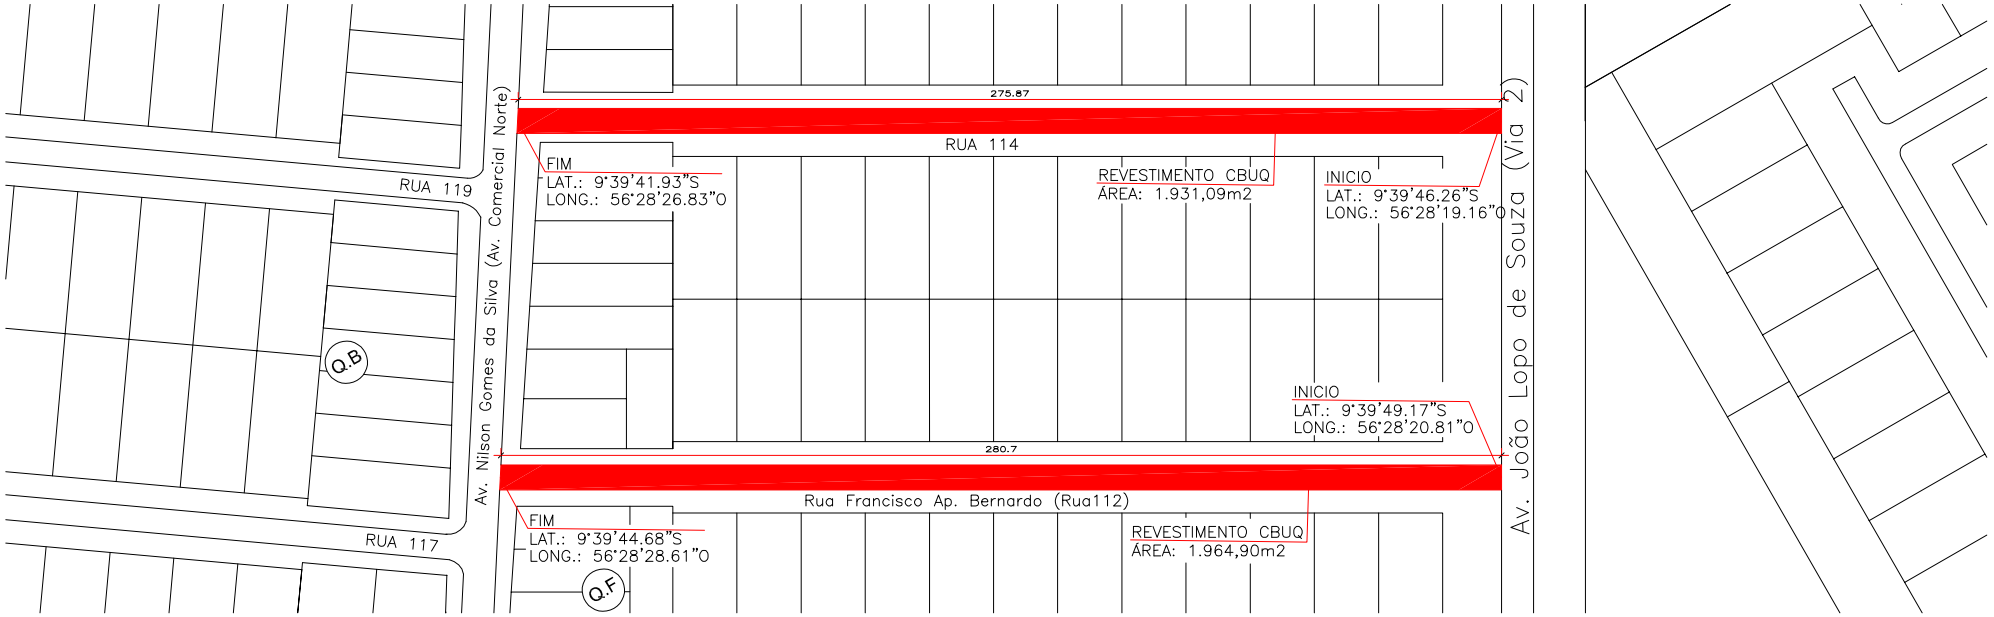

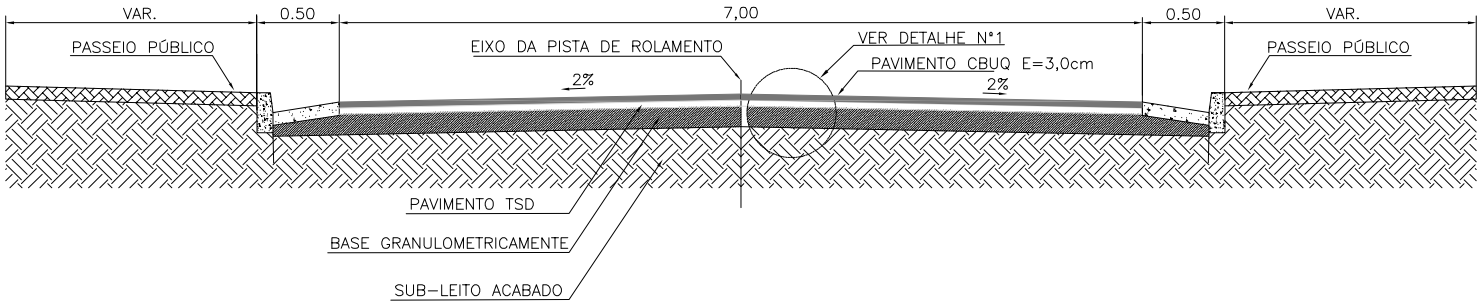

PERFIL - TIPO
SEM ESC.

DETALHE DE EXECUÇÃO

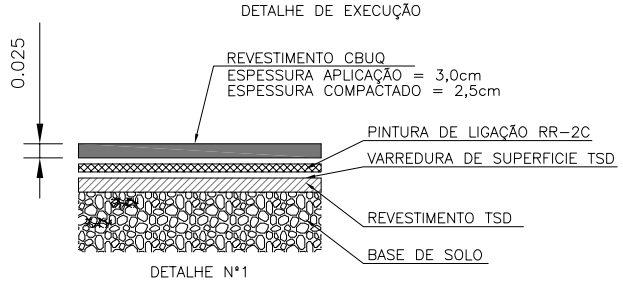

DETALHE N°1

TABELA DE CÁCULO DE ÁREA				
ITEM	DESCRIÇÃO	LARGURA (m)	COMPRIMENTO (m)	ÁREA (m2)
7.0	RUA 112	7,00	280,70	1.964,90
8.0	RUA 114	7,00	275,87	1.931,09

PREFEITURA MUNICIPAL DE PARANAÍTA

REVISÃO 00

RESP. TÉCNICO:
HUGO R. DA SILVA
ENG. CIVIL CREA 56130/MT
DEPARTAMENTO DE PROJETOS E ENGENHARIA

FOLHA: 04/07

ASSUNTO: RUA 110
PLANTA REVESTIMENTO CBUQ E DETALHES

ESCALA: INDICADA