


MATERIAL		TABELA RESUMO							
Tipo	Designação	Série	COMPRIMENTO				PESO		
			Perfil	Perfil (m)	Série (m)	Material (m)	Perfil (kg)	Série (kg)	Material (kg)
Aço SAE 1020		Verg.	Aço SAE 1020 ½"	127,38			126,11		
					127,38				126,11
Aço Dobrado	CF - 26	U	U75x40x2,25	262,43			677,85		
			U68x30x2,25	216,02			453,64		
		C	C100x50x17x2,25	381,63	345,76		1.131,49		
					381,63		1.456,30		
							727,39		1.456,30

QUANT. SUPERFÍCIES A PINTAR					
MATERIAL	Série	Perfil	Superfície Unt. (m²/m)	Comprimento (m)	Formas (m²)
Aço SAE 1020	Verg.	Aço SAE 1020 ½"	0,039	127,38	4,97
Aço Dobrado	U	U75x40x2.25	0,310	262,43	81,35
		U68x30x2.25	0,256	216,02	55,30
	C	C100x50x17x2.25	0,468	381,63	178,60
				TOTAL	319,92


ESPECIFICAÇÕES DOS PERFIS

TESOURAS
BANZO SUPERIOR ==> U75X40X2.25 (2,583 Kg/m)
BANZO INFERIOR ==> U75X40X2.25 (2,583 Kg/m)
MONTANTES ==> U68X30X2.25 (2,10 Kg/m)
DIAGONAIS ==> U68X30X2.25 (2,10 Kg/m)
TERÇAS ==> C100X50X17X2.25 (3,816 Kg/m)
CONTRAVENTAMENTO ==> BARRA AÇO SAE 1020 ½"


OBSERVAÇÕES:
- NORMA DE AÇO LAMINADO: ABNT NBR 8800:2008;
- NORMA DE AÇO DOBRADO: ABNT NBR 14762: 2010;
- AÇO LAMINADO: A-36 250MPa;
- AÇO DOBRADO: CF-26;

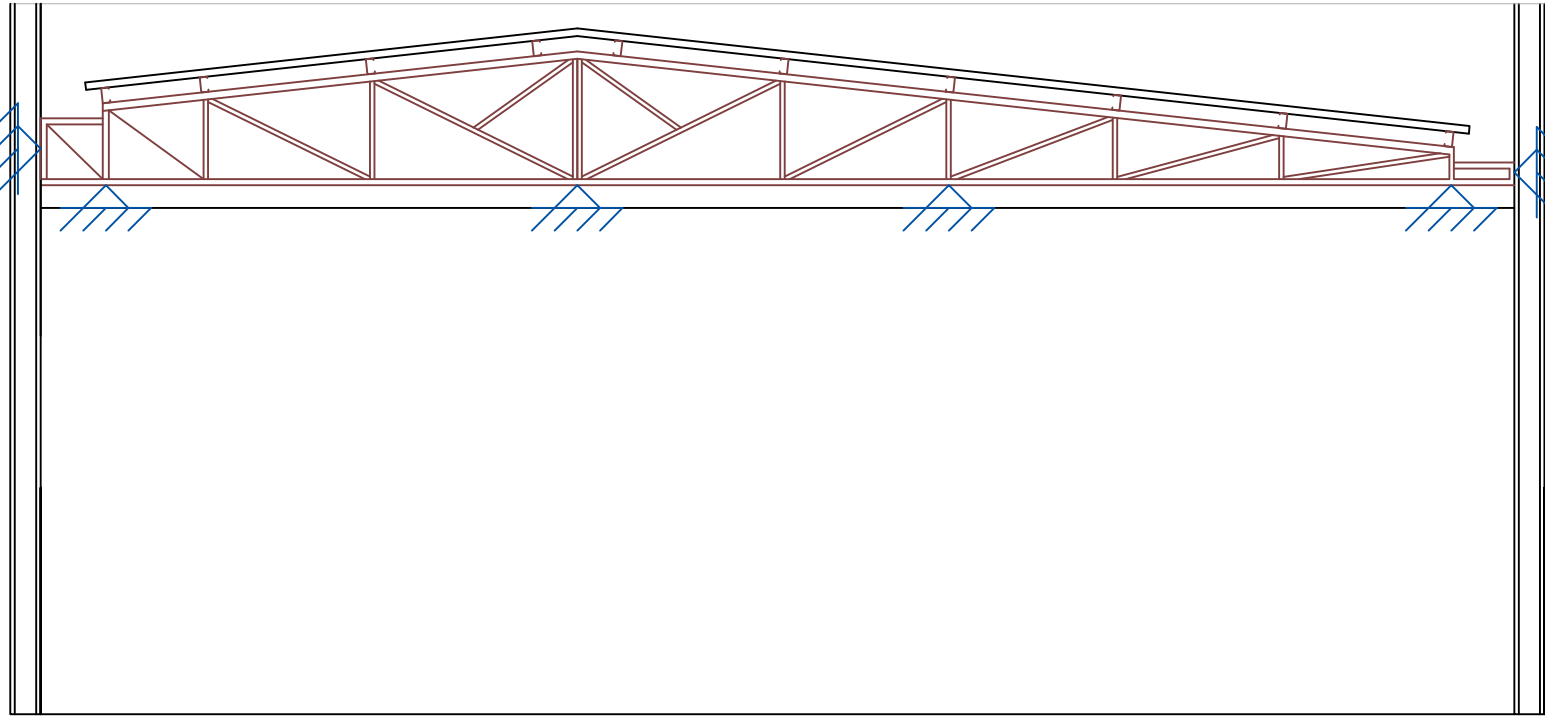


TESOURA - T1

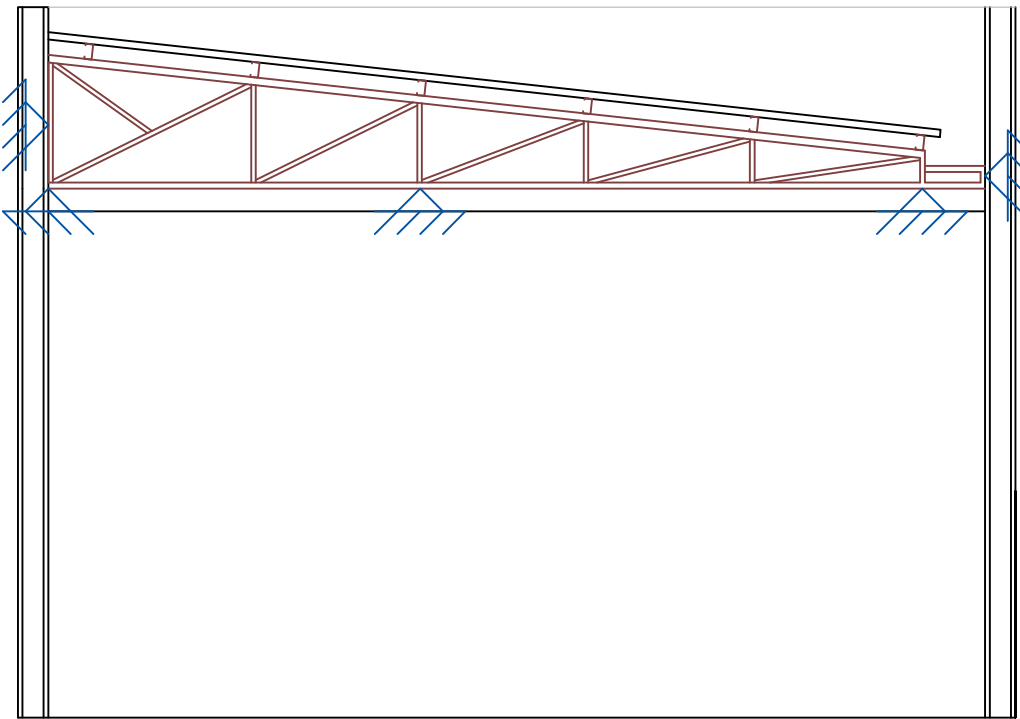


TESOURA - T2

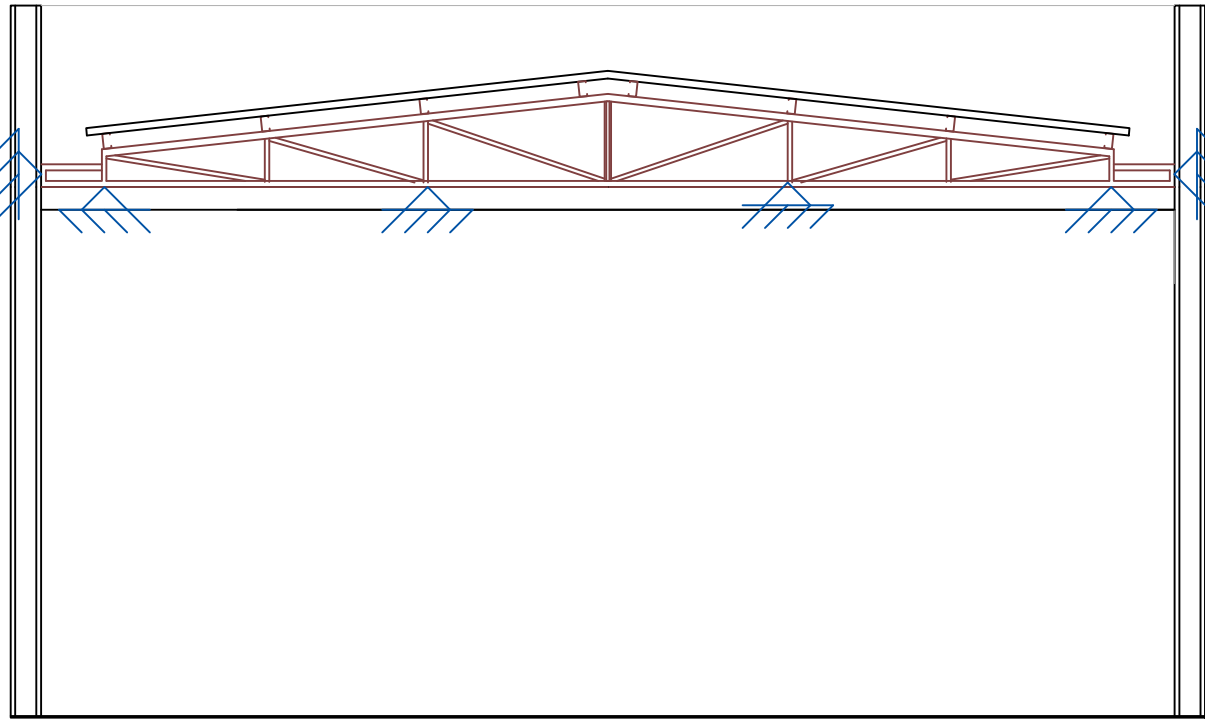

TESOURA - T3

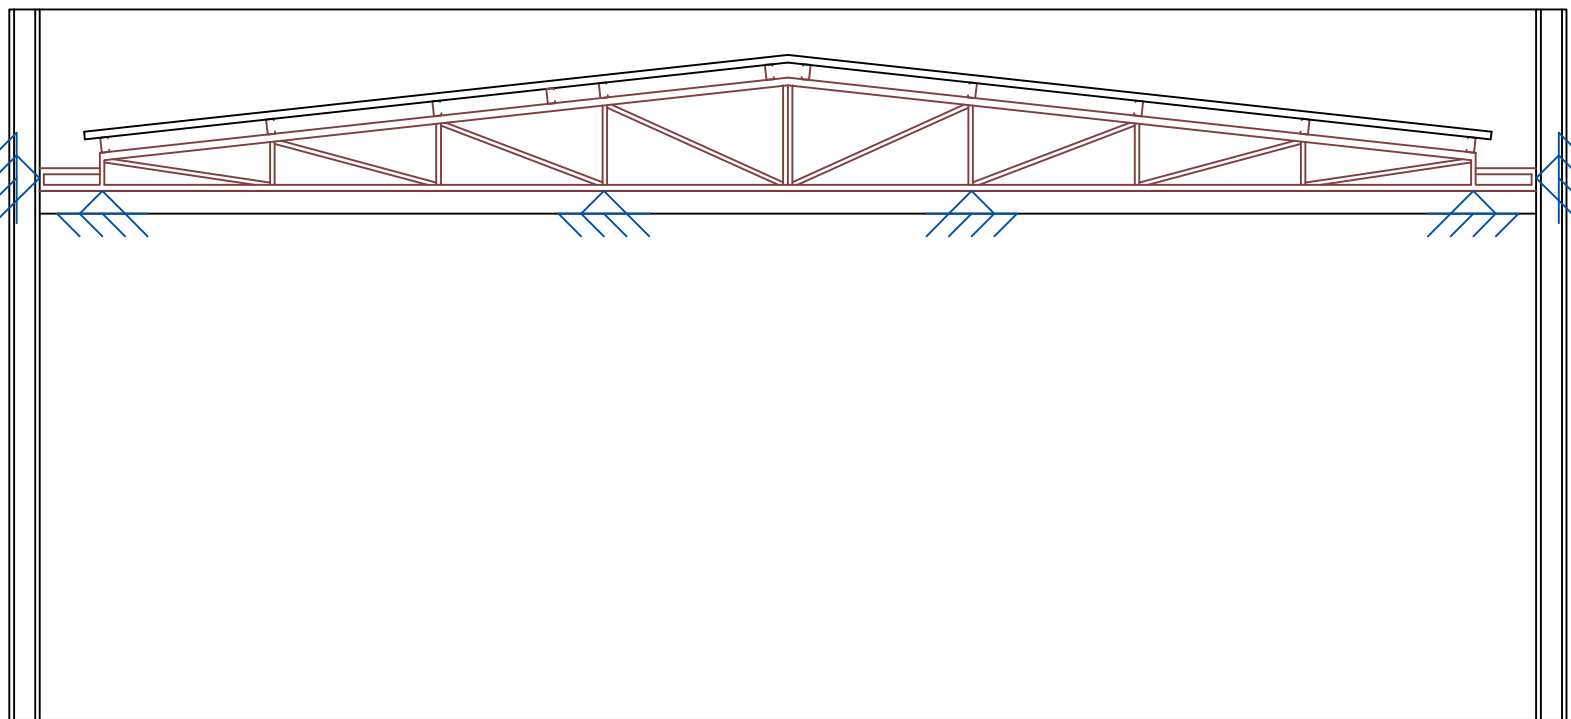


TESOURA - T4

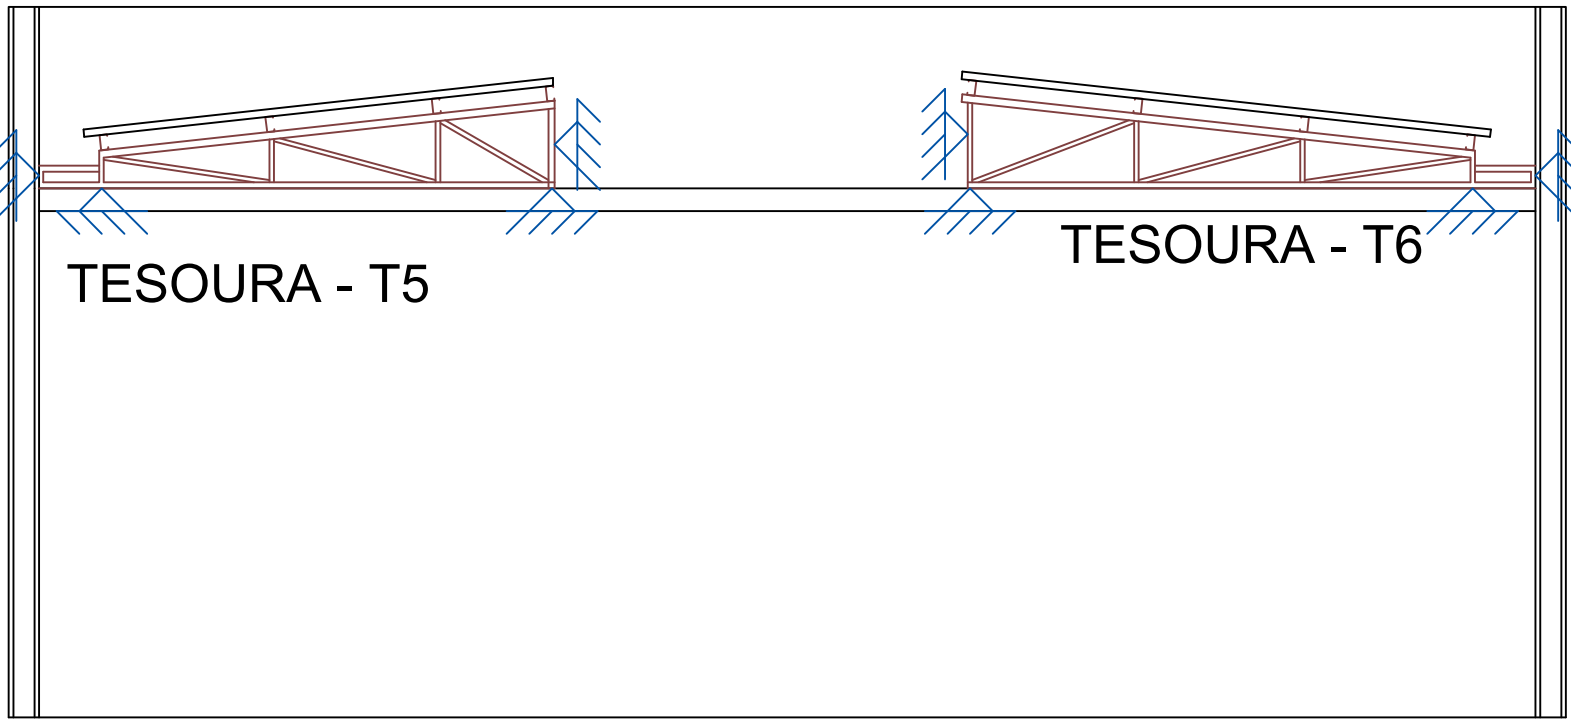


TESOURA - T5

TESOURA - T6

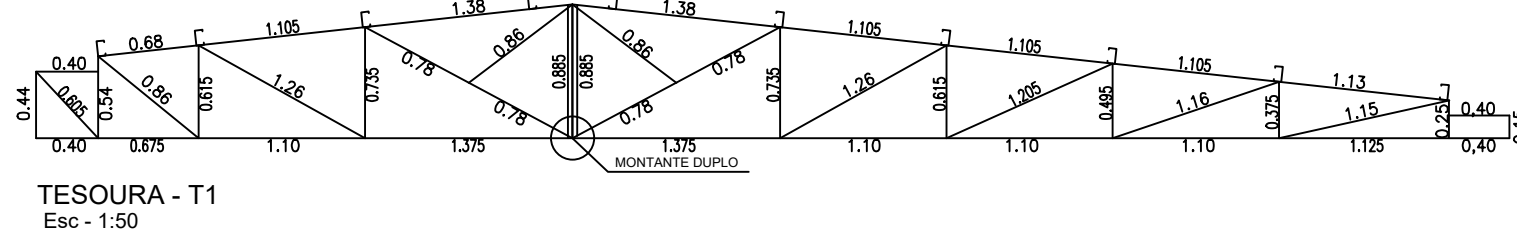


TESOURA - T1

Esc - 1:50

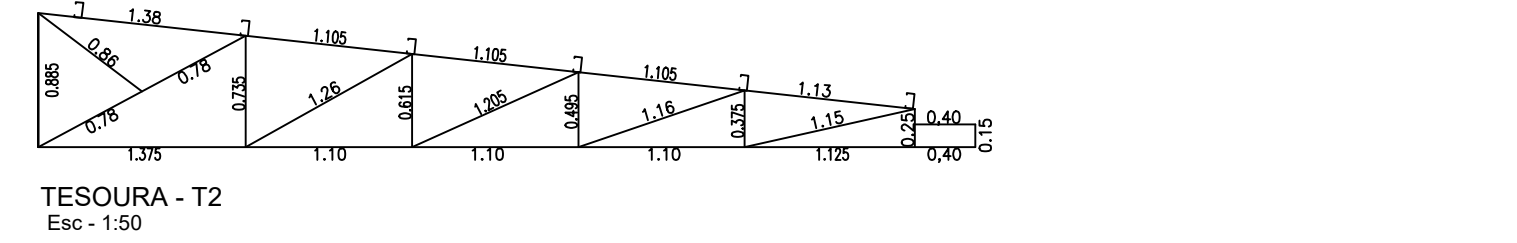


TESOURA - T2

Esc - 1:50

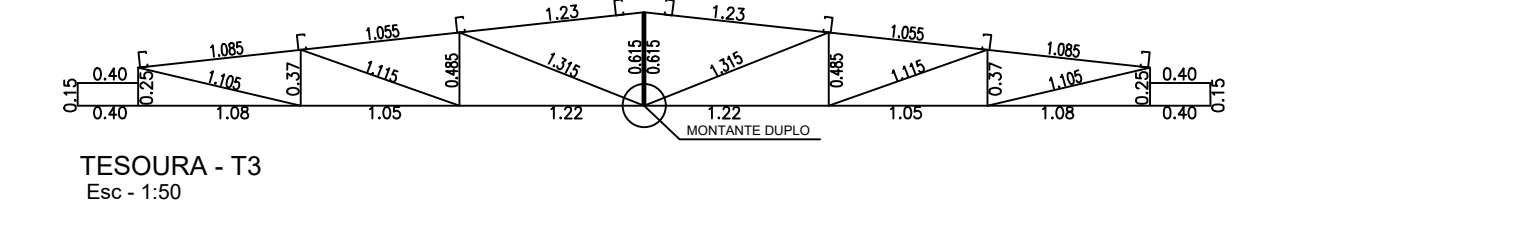

TESOURA - T3

Esc - 1:50

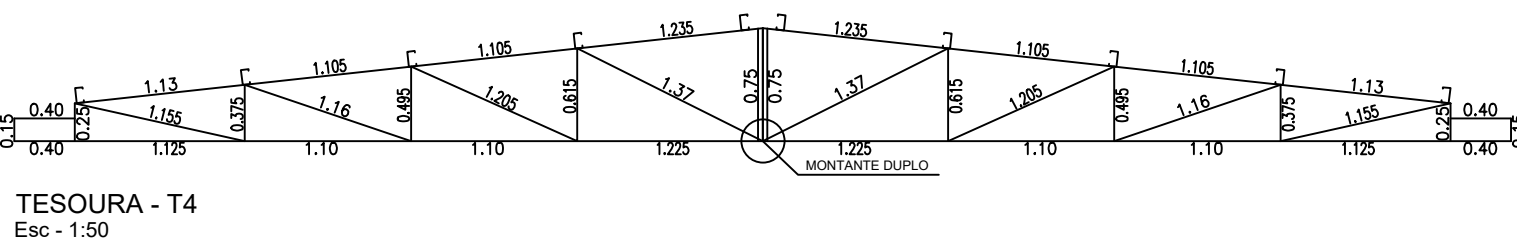


TESOURA - T4

Esc - 1:50






TESOURA - T5

Esc - 1:50

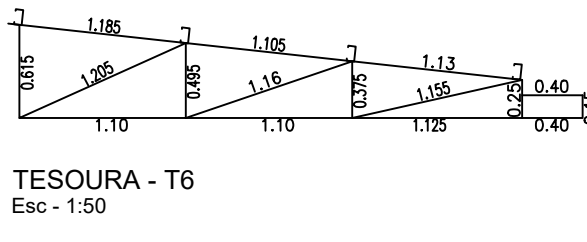

TESOURA - T6

Esc - 1:50

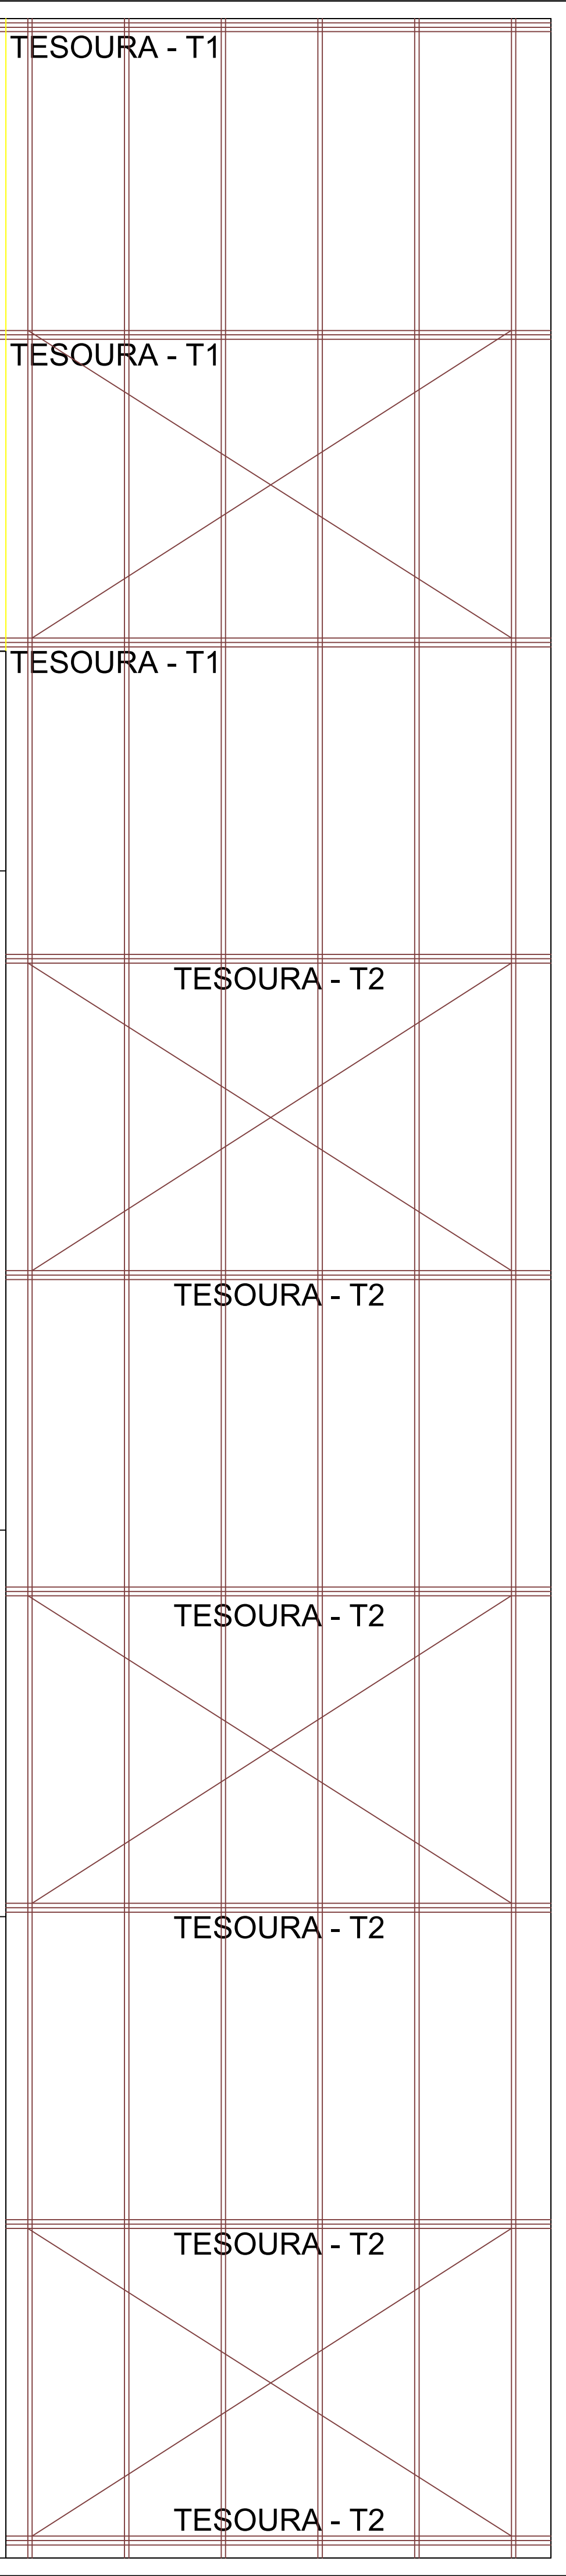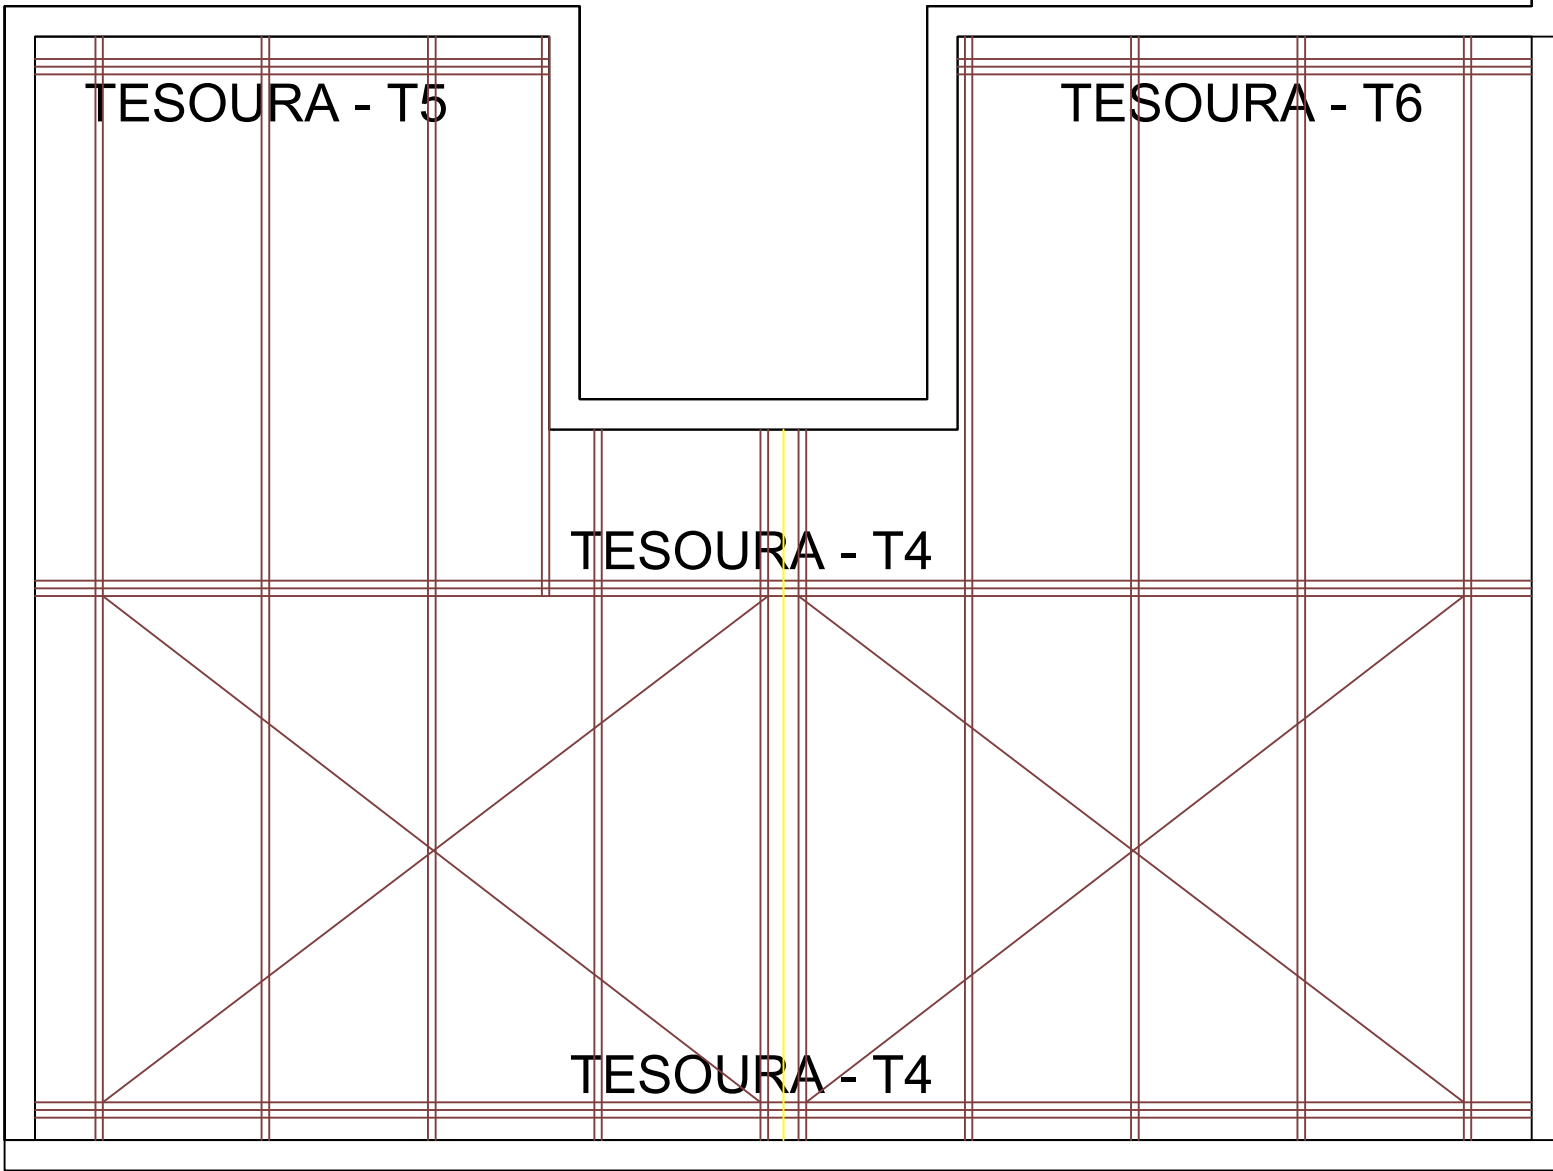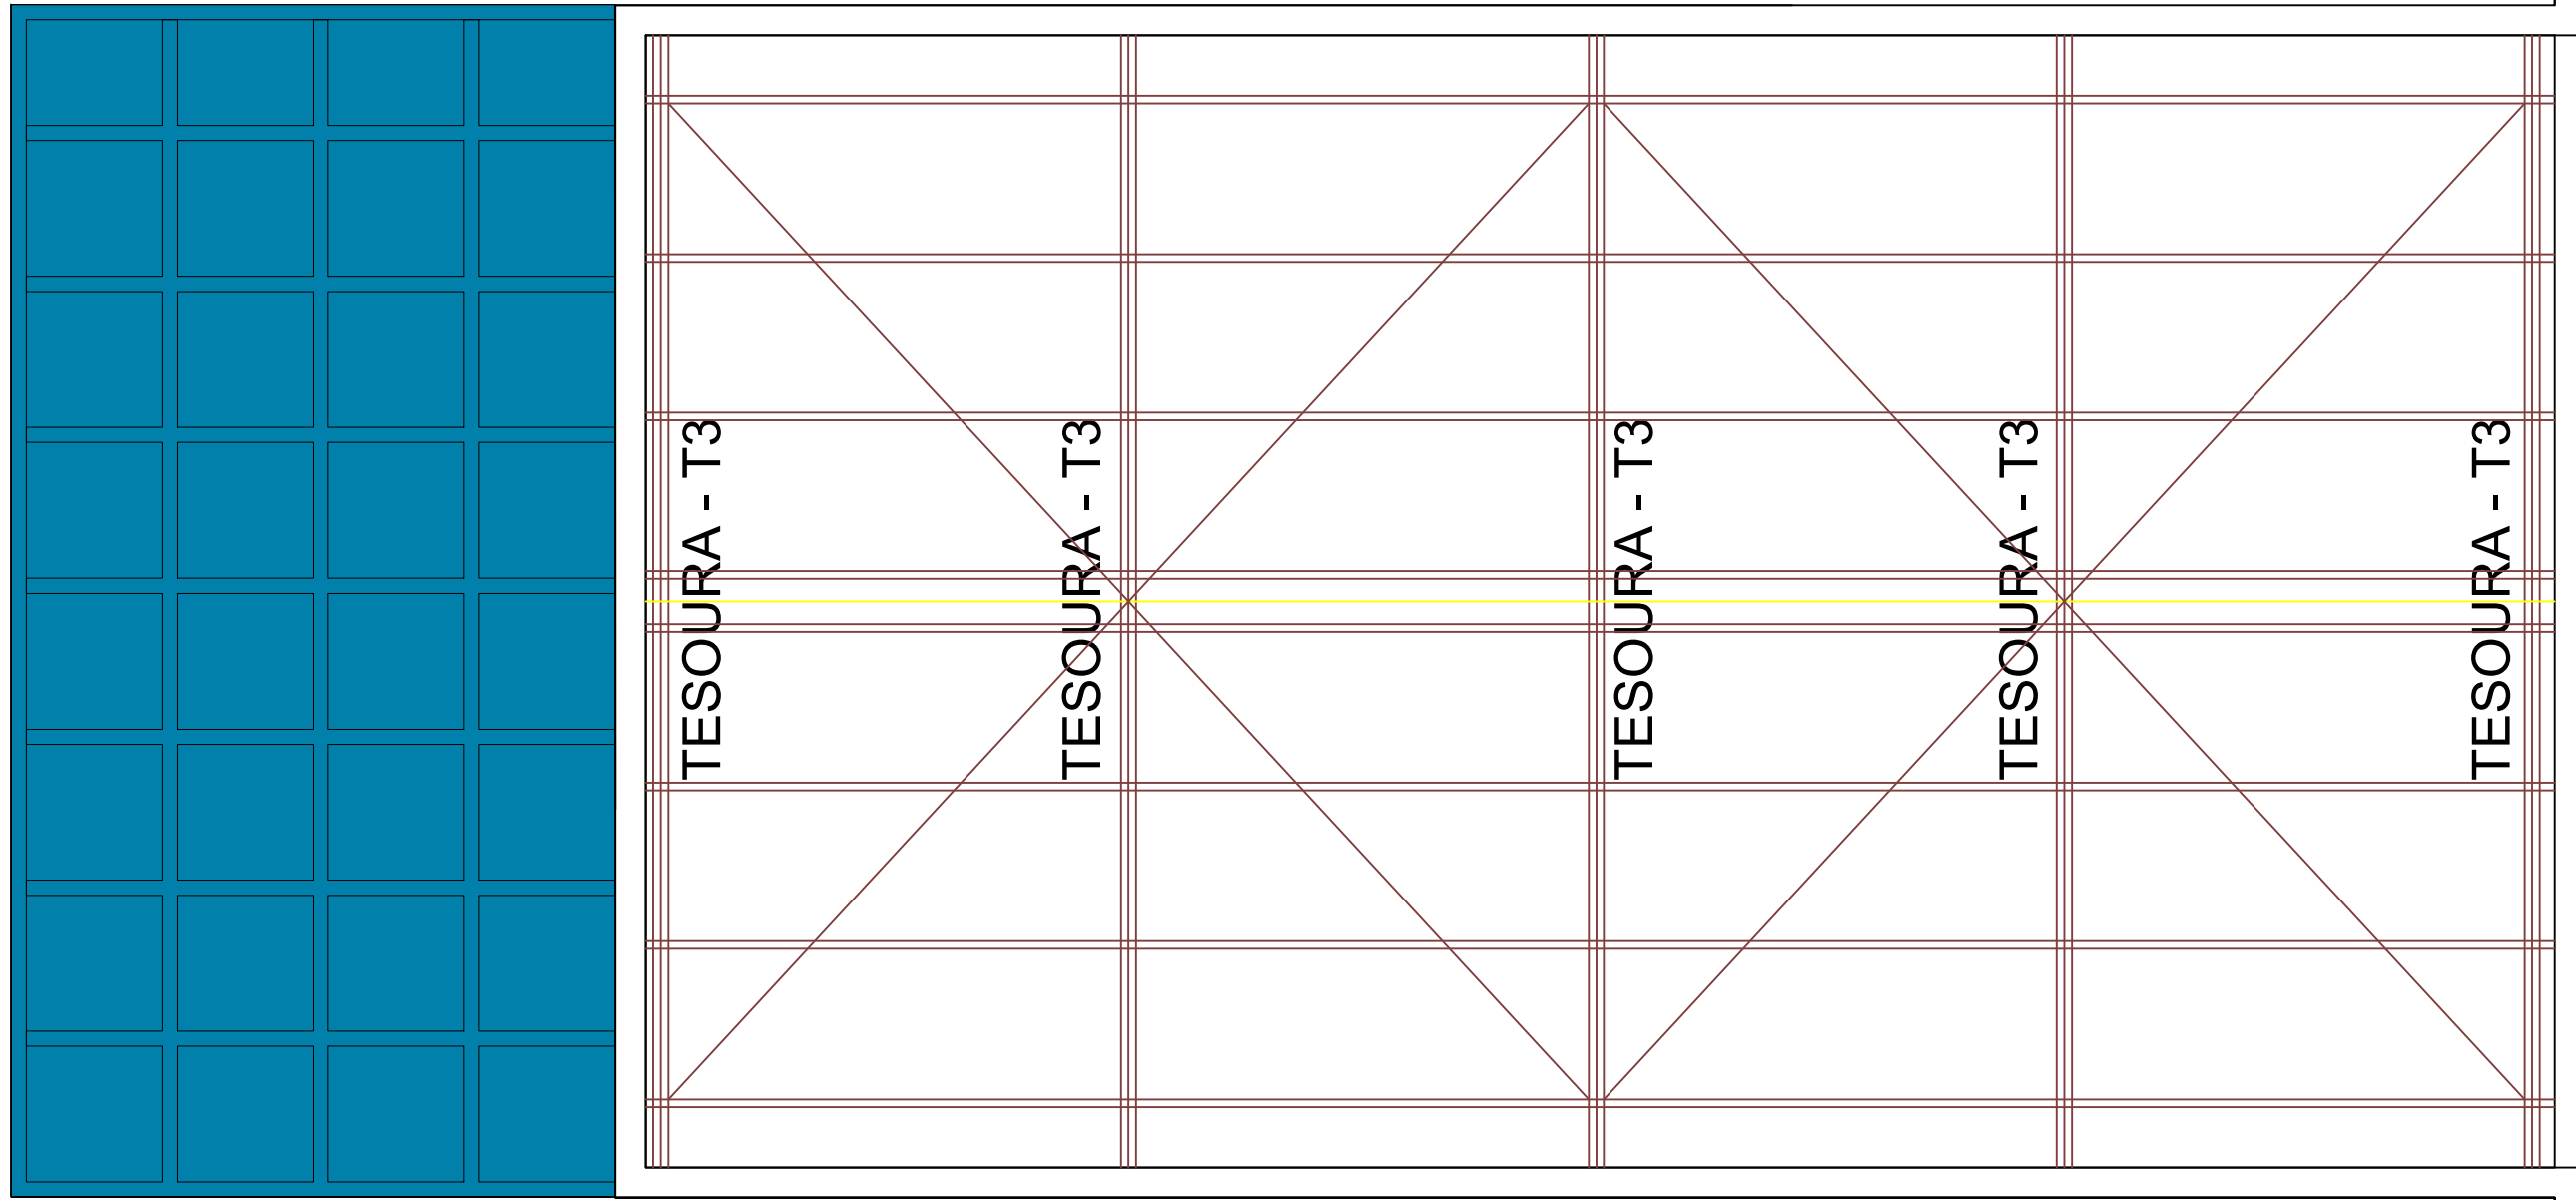

VISTA SUPERIOR - COBERTURA

Esc - 1:50

PROJETO ESTRUTURAL



PROJETO ESTRUTURAL	CONTRATADO:	CLIENTE: SECRETARIA DE ATENÇÃO PRIMÁRIA À SAÚDE	01
	Endereço:	OBRA: MINISTÉRIO DA SAÚDE	
Contratado:	Email:	ENDEREÇO OBRA: UNIDADE BÁSICA DE SAÚDE	Número Cliente: 01/2024
CREA-AMG: 199774/D			
VERIF:	ENTREGA:	REVISÃO:	UNIDADE: (EXCETO INDICADO)
DATA: 28/08/2024	28/08/2024	00	cm
NOME:			REFERÊNCIA: (1º DIEDRO)
VISTO:			
Classe Concreto-MPA:	ESCALA: INDICADAS EM PLANTA	DESENHO NÚMERO: 00001	MOD: EST
		REVISÃO: 00	FOLHA: 01/01