SAÍDAS DE EMERGÊNCIA – SAÍDA VIII

SAÍDAS DE EMERGÊNCIA
N=P/C
N=NÚMERO DE UNIDADES DE PASSAGEM;
P=POPULAÇÃO, CONFORME TABELA 4 DA IT 08

ÁREAS ÚTEIS → SAÍDA VIII = 3,70m² → ÁREA ÚTIL TOTAL=3,70m²

PORTANTO, P=(3,70m²/7m²) = 0,53 = 1 PESSOA
C=CAPACIDADE DA UNIDADE DE PASSAGEM (PORTA) = 60
N=P/C=1/60 = 0,02 = 1,00
L=Nx55cm=1,00x55 = 55cm

CONCLUSÕES:
–O VÃO DA PORTA CORRESPONDE A, 1,50m.
–CONVERTENDO O VÃO LIVRE EXISTENTE DE CADA PORTA EM RELAÇÃO À UNIDADE DE PASSAGEM MÍNIMA DE 0,55m, TEMOS: 1,50/0,55= 2UP > 1UP EXIGIDO.
–PORTANTO, A SAÍDA DE EMERGÊNCIA EXISTENTE ESTÁ EM CONFORMIDADE COM IT 08.

SAÍDAS DE EMERGÊNCIA – SAÍDA VII

SAÍDAS DE EMERGÊNCIA
N=P/C
N=NÚMERO DE UNIDADES DE PASSAGEM;
P=POPULAÇÃO, CONFORME TABELA 4 DA IT 08

ÁREAS ÚTEIS → SAÍDA VII = 54,51m² → ÁREA ÚTIL TOTAL=54,51m²

PORTANTO, P=(54,51m²/7m²) = 7,78 = 7 PESSOAS
C=CAPACIDADE DA UNIDADE DE PASSAGEM (PORTA) = 60
N=P/C=7/60 = 0,11 = 1,00
L=Nx55cm=1,00x55 = 55cm

CONCLUSÕES:
–O VÃO DA PORTA CORRESPONDE A, 0,90m.
–CONVERTENDO O VÃO LIVRE EXISTENTE DE CADA PORTA EM RELAÇÃO À UNIDADE DE PASSAGEM MÍNIMA DE 0,55m, TEMOS: 0,90/0,55= 1UP EXIGIDO.
–PORTANTO, A SAÍDA DE EMERGÊNCIA EXISTENTE ESTÁ EM CONFORMIDADE COM IT 08.

SAÍDAS DE EMERGÊNCIA – SAÍDA VI – ÁREA DE MANUNTENÇÃO DE EQUIPAMENTOS

SAÍDAS DE EMERGÊNCIA
N=P/C
N=NÚMERO DE UNIDADES DE PASSAGEM;
P=POPULAÇÃO, CONFORME TABELA 4 DA IT 08

ÁREAS ÚTEIS → SAÍDA VI = 23,55m² → ÁREA ÚTIL TOTAL=23,55m²

PORTANTO, P=(23,55m²/7m²) = 3,36 = 3 PESSOAS
C=CAPACIDADE DA UNIDADE DE PASSAGEM (PORTA) = 60
N=P/C=8/60 = 0,05 = 1,00
L=Nx55cm=1,00x55 = 55cm

CONCLUSÕES:
–O VÃO DA PORTA CORRESPONDE A, 0,90m.
–CONVERTENDO O VÃO LIVRE EXISTENTE DE CADA PORTA EM RELAÇÃO À UNIDADE DE PASSAGEM MÍNIMA DE 0,55m, TEMOS: 0,90/0,55= 1UP EXIGIDO.
–PORTANTO, A SAÍDA DE EMERGÊNCIA EXISTENTE ESTÁ EM CONFORMIDADE COM IT 08.

SAÍDAS DE EMERGÊNCIA – SAÍDA V

SAÍDAS DE EMERGÊNCIA
N=P/C
N=NÚMERO DE UNIDADES DE PASSAGEM;
P=POPULAÇÃO, CONFORME TABELA 4 DA IT 08

ÁREAS ÚTEIS → SAÍDA V = 42,34m² → ÁREA ÚTIL TOTAL=42,34m²

PORTANTO, P=(42,34m²/7m²) = 6,04 = 6 PESSOAS
C=CAPACIDADE DA UNIDADE DE PASSAGEM (PORTA) = 60
N=P/C=6/60 = 0,10 = 1,00
L=Nx55cm=1,00x55 = 55cm

CONCLUSÕES:
–O VÃO DA PORTA CORRESPONDE A, 1,20m.
–CONVERTENDO O VÃO LIVRE EXISTENTE DE CADA PORTA EM RELAÇÃO À UNIDADE DE PASSAGEM MÍNIMA DE 0,55m, TEMOS: 1,20/0,55= 2UP > 1UP EXIGIDO.
–PORTANTO, A SAÍDA DE EMERGÊNCIA EXISTENTE ESTÁ EM CONFORMIDADE COM IT 08.

SAÍDAS DE EMERGÊNCIA – SAÍDA IV

SAÍDAS DE EMERGÊNCIA
N=P/C
N=NÚMERO DE UNIDADES DE PASSAGEM;
P=POPULAÇÃO, CONFORME TABELA 4 DA IT 08

ÁREAS ÚTEIS → SAÍDA IV = 16,50m² → ÁREA ÚTIL TOTAL=16,50m²

PORTANTO, P=(16,50m²/7m²) = 2,35 = 2 PESSOAS
C=CAPACIDADE DA UNIDADE DE PASSAGEM (PORTA) = 60
N=P/C=2/60 = 0,03 = 1,00
L=Nx55cm=1,00x55 = 55cm

CONCLUSÕES:
–O VÃO DA PORTA CORRESPONDE A, 1,20m.
–CONVERTENDO O VÃO LIVRE EXISTENTE DE CADA PORTA EM RELAÇÃO À UNIDADE DE PASSAGEM MÍNIMA DE 0,55m, TEMOS: 1,20/0,55= 2UP > 1UP EXIGIDO.
–PORTANTO, A SAÍDA DE EMERGÊNCIA EXISTENTE ESTÁ EM CONFORMIDADE COM IT 08.

SAÍDAS DE EMERGÊNCIA – SAÍDA III

SAÍDAS DE EMERGÊNCIA
N=P/C
N=NÚMERO DE UNIDADES DE PASSAGEM;
P=POPULAÇÃO, CONFORME TABELA 4 DA IT 08

ÁREAS ÚTEIS → SAÍDA III = 133,63m² → ÁREA ÚTIL TOTAL=133,63m²

PORTANTO, P=(133,63m²/7m²) = 19,09 = 19 PESSOAS
C=CAPACIDADE DA UNIDADE DE PASSAGEM (PORTA) = 60
N=P/C=20/60 = 0,31 = 1,00
L=Nx55cm=1,00x55 = 55cm

CONCLUSÕES:
–O VÃO DAS 2 PORTAS CORRESPONDEM CADA, 1,50m.
–CONVERTENDO O VÃO LIVRE EXISTENTE DE CADA PORTA EM RELAÇÃO À UNIDADE DE PASSAGEM MÍNIMA DE 0,55m, TEMOS: 1,50/0,55= 2UP > 1UP EXIGIDO.
–PORTANTO, A SAÍDA DE EMERGÊNCIA EXISTENTE ESTÁ EM CONFORMIDADE COM IT 08.

SAÍDAS DE EMERGÊNCIA – SAÍDA VI

SAÍDAS DE EMERGÊNCIA
N=P/C
N=NÚMERO DE UNIDADES DE PASSAGEM;
P=POPULAÇÃO, CONFORME TABELA 4 DA IT 08

ÁREAS ÚTEIS → SAÍDA VI = 3,77m² → ÁREA ÚTIL TOTAL=3,77m²

PORTANTO, P=(3,70m²/7m²) = 0,53 = 1 PESSOA
C=CAPACIDADE DA UNIDADE DE PASSAGEM (PORTA) = 60
N=P/C=1/60 = 0,02 = 1,00
L=Nx55cm=1,00x55 = 55cm

CONCLUSÕES:
–O VÃO DA PORTA CORRESPONDE A, 1,10m.
–CONVERTENDO O VÃO LIVRE EXISTENTE DE CADA PORTA EM RELAÇÃO À UNIDADE DE PASSAGEM MÍNIMA DE 0,55m, TEMOS: 1,50/0,55= 2UP > 1UP EXIGIDO.
–PORTANTO, A SAÍDA DE EMERGÊNCIA EXISTENTE ESTÁ EM CONFORMIDADE COM IT 08.

SAÍDAS DE EMERGÊNCIA – SAÍDA VII

SAÍDAS DE EMERGÊNCIA
N=P/C
N=NÚMERO DE UNIDADES DE PASSAGEM;
P=POPULAÇÃO, CONFORME TABELA 4 DA IT 08

ÁREAS ÚTEIS → SAÍDA VII = 3,01m² → ÁREA ÚTIL TOTAL=3,01m²

PORTANTO, P=(3,01m²/7m²) = 0,43 = 1 PESSOA
C=CAPACIDADE DA UNIDADE DE PASSAGEM (PORTA) = 60
N=P/C=1/60 = 0,02 = 1,00
L=Nx55cm=1,00x55 = 55cm

CONCLUSÕES:
–O VÃO DA PORTA CORRESPONDE A, 1,10m.
–CONVERTENDO O VÃO LIVRE EXISTENTE DE CADA PORTA EM RELAÇÃO À UNIDADE DE PASSAGEM MÍNIMA DE 0,55m, TEMOS: 1,10/0,55= 2UP > 1UP EXIGIDO.
–PORTANTO, A SAÍDA DE EMERGÊNCIA EXISTENTE ESTÁ EM CONFORMIDADE COM IT 08.

PLANTA BAIXA - UBS

* ESCALA: 1/100

LEGENDA

Símbolo	Descrição
	EXTINTOR DE PÓ QUIMICO SECO (ABC)
	ILUMINAÇÃO DE EMERGÊNCIA
	PONTO DE ILUMINAÇÃO TIPO FAROL DUPLO
	INÍCIO DO FLUXO DA ROTA DE FUGA
	DIREÇÃO DO FLUXO DA ROTA DE FUGA
	SAIDA FINAL DA ROTA DE FUGA
	CHAVE ELÉTRICA PRINCIPAL
	QUADRO DE DISTRIBUIÇÃO DE LUZ (QDL)
	VASO DE PRESSÃO (COMPRESSOR)

SINALIZAÇÃO – CONFORME IT 15	
SÍMBOLO	APLICAÇÃO
SINALIZAÇÃO QUADRADA	INDICAÇÃO DOS EQUIPAMENTOS DE COMBATE A INCÊNDIO E ALARME
SINALIZAÇÃO RETANGULAR	INDICAÇÃO DAS SAÍDAS
SINALIZAÇÃO TRIANGULAR	SINALIZAÇÃO DE ALERTA
SINALIZAÇÃO CIRCULAR	SINALIZAÇÃO DE PROIBIÇÃO

DETALHE DE PLACAS DE SINALIZAÇÃO DE SALVAMENTO E ORIENTAÇÃO/EQUIPAMENTO

QUANT.	CÓDIGO	SÍMBOLO	SIGNIFICADO	FORMA E COR	APLICAÇÃO
05	A5		CUIDADO RISCO DE CHOQUE ELÉTRICO	SÍMBOLO: TRIANGULAR FUNDO: AMARELA PICTOGRAMA: RAIO, EM COR PRETA FAIXA TRIÂNGULAR: PRETA	PRÓXIMO A INSTALAÇÕES ELÉTRICAS QUE OFERECEM RISCO DE CHOQUE
09	E5		EXTINTOR	SÍMBOLO: QUADRADA FUNDO: VERMELHA PICTOGRAMA: FOTOLUMINESCENTE	INDICAÇÃO DE LOCALIZAÇÃO DO MANGOTINHO
01	M1	Esta edificação está dotada dos seguintes Sistemas de Proteção Contra Incêndio e Pânico – Saída de Emergência – Iluminação de Emergência – Sinalização de Emergência – Extintores de Incêndio Edificação em Concreto–Alvenaria Em caso de Emergência Ligue 193 – Corpo de Bombeiros	INDICAÇÃO DOS SISTEMAS DE PROTEÇÃO CONTRA INCÊNDIO EXISTENTES NA EDIFICAÇÃO	SÍMBOLO: QUADRADO OU RETANGULAR FUNDO: COR CONTRASTANTE COM A MENSAGEM PICTOGRAMA: MENSAGEM ESCRITA REFERENTE AOS SISTEMAS DE PROTEÇÃO CONTRA INCÊNDIO EXISTENTES NA EDIFICAÇÃO, O TIPO DE ESTRUTURA E OS TELEFONES DE EMERGÊNCIA.	NA ENTRADA PRINCIPAL DA EDIFICAÇÃO
02	M7	ESTA PORTA DEVERÁ PERMANECER ABERTA DURANTE TODO EXPEDIENTE	INDICAÇÃO DE QUE A PORTA DEVERÁ PERMANECER ABERTA DURANTE TODO EXPEDIENTE	SÍMBOLO: RETANGULAR FUNDO: VERDE PICTOGRAMA: FOTOLUMINESCENTE	PROXIMO AS PORTAS DE SEGURANÇA DA EDIFICAÇÃO DIMENSÃO MÍNIMA L=2H
--	O1		OBSTÁCULO	SÍMBOLO: RETANGULAR OU QUADRADO FUNDO: AMARELO E PRETO PICTOGRAMA: LISTRAS C/ i=45%	NAS PAREDES, PILARES, VIGAS CANCELAS, MURETAS E OUTROS ELEMENTOS QUE PODEM CONSTITUIR UM OBSTÁCULO À CIRCULAÇÃO DE PESSOAS E VEÍCULOS.
01	P1		PROIBIDO FUMAR	SÍMBOLO: CIRCULAR FUNDO: BRANCA PICTOGRAMA: CIGARRO, EM COR PRETA FAIXA CIRCULAR E BARRA DIAMETRAL: VERMELHA	TODO LOCAL ONDE FUMAR PODE AUMENTAR O RISCO DE INCÊNDIO
01	P2		PROIBIDO PRODUZIR CHAMA	SÍMBOLO: CIRCULAR FUNDO: BRANCA PICTOGRAMA: FÓSFORO COM CHAMA, EM COR PRETA FAIXA CIRCULAR E BARRA DIAMETRAL: VERMELHA	TODO LOCAL ONDE A UTILIZAÇÃO DE CHAMA PODE AUMENTAR O RISCO DE INCÊNDIO
02	S2	←	SAÍDA DE EMERGÊNCIA	SÍMBOLO: RETANGULAR FUNDO: VERDE PICTOGRAMA: FOTOLUMINESCENTE	INDICAÇÃO DO SENTIDO (ESQUERDA OU DIREITA) DE UMA SAÍDA DE EMERGÊNCIA, ESPECIALMENTE PARA SER FIXADO EM COLUNAS DIMENSÕES MÍNIMAS: L=1,5H
03	S2	→	SAÍDA DE EMERGÊNCIA	SÍMBOLO: RETANGULAR FUNDO: VERDE PICTOGRAMA: FOTOLUMINESCENTE	INDICAÇÃO DO SENTIDO (ESQUERDA OU DIREITA) DE UMA SAÍDA DE EMERGÊNCIA, ESPECIALMENTE PARA SER FIXADO EM COLUNAS DIMENSÕES MÍNIMAS: L=1,5H
23	S3	↑	SAÍDA DE EMERGÊNCIA	SÍMBOLO: RETANGULAR FUNDO: VERDE PICTOGRAMA: FOTOLUMINESCENTE	INDICAÇÃO DE UMA SAÍDA DE EMERGÊNCIA A SER AFIXADA ACIMA DA PORTA, PARA INDICAR O SEU ACESSO
10	S12	SAÍDA	SAÍDA DE EMERGÊNCIA	SÍMBOLO: RETANGULAR FUNDO: VERDE PICTOGRAMA: FOTOLUMINESCENTE	INDICAÇÃO DA SAÍDA DE EMERGÊNCIA

OCUPAÇÃO H-6

CLASSIFFICAÇÃO DA EDIFICAÇÃO QUANTO À ALTURA		
TIPO	DENOMINAÇÃO	ALTURA
I	EDIFICAÇÃO BAIXA	H≤12m

CLASSIFFICAÇÃO DAS EDIFICAÇÕES QUANTO ÀS SUAS DIMENSÕES EM PLANTA			
NATUREZA DO ENFOQUE	CÓDIGO	CLASSE DA EDIFICAÇÃO	PARÂMETROS DE ÁREA
QUANTO À ÁREA DO MAIOR PAVIMENTO (Sp)	N	DE PEQUENO PAVIMENTO	Sp < 930m²

CLASSIFFICAÇÃO DAS EDIFICAÇÕES QUANTO ÀS SUAS DIMENSÕES EM PLANTA			
NATUREZA DO ENFOQUE	CÓDIGO	CLASSE DA EDIFICAÇÃO	PARÂMETROS DE ÁREA
QUANTO À ÁREA TOTAL St (SOMA DAS ÁREAS DE TODOS OS PAVIMENTOS DA EDIFICAÇÃO)	R	EDIFICAÇÕES PEQUENAS	St < 930m²

CLASSIFFICAÇÃO DAS EDIFICAÇÕES QUANTO ÀS SUAS CARACTERÍSTICAS CONSTRUTIVAS		
CÓDIGO	TIPO	ESPECIFICAÇÃO
X	EDIFICAÇÕES EM QUE O CRESCIMENTO E A PROPAGAÇÃO DO INCÊNDIO PODEM DO INCÊNDIO PODEM SER FÁCEIS E ONDE A ESTABILIDADE PODE SER AMEAÇADA PELO INCÊNDIO	EDIFÍCIOS EM QUE ESTÃO PRESENTES AS SEGUINTES CONDIÇÕES a) NÃO POSSUAM TRRF, MESMO QUE EXISTAM CONDIÇÕES DE INSENÇÃO NA IT 06 b) NÃO POSSUAM COMPARTIMENTAÇÃO VERTICAL COMPLETA DE ACORDO COM A IT 07, MESMO QUE EXISTAM CONDIÇÕES DE ISENÇÃO NA LEGISLAÇÃO DE SEGURANÇA CONTRA INCÊNDIO E PÂNICO NAS EDIFICAÇÕES E ÁREAS DE RISCO DO ESTADO DE MINAS GERAIS.

DISTÂNCIAS MÁXIMAS A SEREM PERCORRIDAS			
TIPO DE EDIFICAÇÃO	GRUPO E DIVISÃO DE OCUPAÇÃO	PAVIMENTO	SEM CHUVEIROS AUTOMÁTICOS – MAIS DE UMA SAÍDA – DETECÇÃO AUTOMÁTICA DE FUMAÇA: SEM
X	H-6	TÉRREO (PISO DE DESCARGA)	45,00m

NÚMERO DE SAÍDAS E TIPOS DE ESCADA			
DIMENSÃO	N (ÁREA DE PAVIMENTOS < 930m²)		
ALTURA EM (METROS)	H ≤ 12		
OCUPAÇÃO GR.	DIV.	Nº	TIPO ESC.
H	H-6	1	NE

QUADRO DE ÁREAS EDIFICAÇÃO CONSTRUÍDA	
UNIDADE BÁSICA DE SAÚDE - UBS (EDIFICAÇÃO PRINCIPAL)	383,94 m²
CASA DE BOMBAS (EDIFICAÇÃO SECUNDÁRIA)	5,17 m²
RESÍDUOS COMUNS E BIOLÓGICOS (COLETA) (EDIFICAÇÃO SECUNDÁRIA)	9,69 m²
ÁREA TOTAL CONSTRUÍDA	398,80 m²
ÁREA TOTAL DA EDIFICAÇÃO	398,80 m²

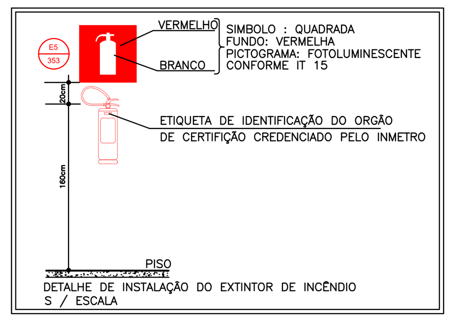

EXTINTOR DE INCÊNDIO
* SEM ESCALA

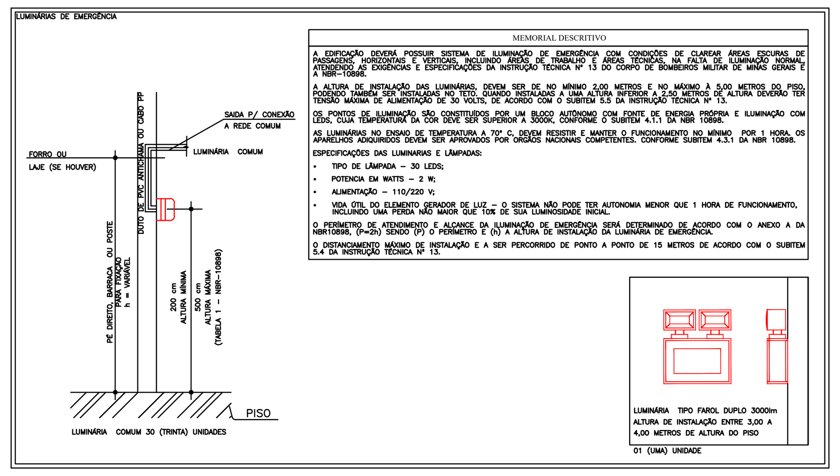

ILUMINAÇÃO DE EMERGÊNCIA
* SEM ESCALA

ANEXO INFORMATIVO

LEGISLAÇÃO	
NORMA ADOTADA PARA DEFINIÇÃO DE MEDIDAS DECRETO Nº 47.998/2020	
TABELA ²	TABELA 13 DA IT 01 10ª EDIÇÃO
SITUAÇÃO DA EDIFICAÇÃO	NOVA
MEDIDAS DE SEGURANÇA	REFERÊNCIAS NORMATIVAS E OBSERVAÇÕES
ACESSO DE VIATURAS	NÃO SE APLICA
SEGURANÇA ESTRUTURAL	NÃO SE APLICA
COMPARTIMENTAÇÃO HORIZONTAL	NÃO SE APLICA
SAÍDAS DE EMERGÊNCIA	CONFORME IT08
PLANO DE INTERVENÇÃO DE INCÊNDIO	NÃO SE APLICA
BRIGADA DE INCÊNDIO	NÃO SE APLICA
ILUMINAÇÃO DE EMERGÊNCIA	CONFORME IT13
DETECÇÃO DE INCÊNDIO	NÃO SE APLICA
ALARME DE INCÊNDIO	NÃO SE APLICA
SINALIZAÇÃO DE EMERGÊNCIA	CONFORME IT15
EXTINTORES	PÓ QUÍMICO SECO – ABC – 2A–20B:C 8 (OITO) UNIDADES – CONFORME IT16
HIDRANTES	NÃO SE APLICA

CLASSIFICAÇÃO DE OCUPAÇÃO E CARGA INCÊNDIO				
GRUPO	OCUPAÇÃO	DIVISÃO	DESCRIÇÃO/EXEMPLO	CARGA DE INCÊNDIO MJ/M2
H	SERVIÇO DE SAÚDE E INSTITUCIONAL	H–6	CLÍNICAS MÉDICAS E CONSULTÓRIOS EM GERAL (TODOS SEM INTERNAÇÃO)	200 MJ/M²

NOTAS GERAIS:

A) Esse quadro deverá ser apresentado na primeira prancha do PSCIP.

NOTAS ESPECÍFICAS:

1) Em edificações mistas com compartimentação entre as ocupações, deverá ser apresentado um Quadro Informativo de Medidas de Segurança para cada ocupação compartimentada. O mesmo se aplica a projetos que representam mais de uma edificação de diferentes ocupações com isolamento de risco.

2) Projetos cujas medidas de segurança não foram definidas pela IT-01 não necessitam indicar a tabela adotada (por exemplo, PSCIP elaborado conforme legislação municipal de SCIP). Projetos elaborados na vigência de edições anteriores da IT-01 deverão especificar a edição da norma adotada.

3) A Situação da edificação deve ser especificada entre Nova, Existente (anterior a 02 de julho de 2005) ou Construída (entre 02 de julho de 2005e31 de dezembro de 2016).

4) Especificar a norma ou o conjunto de normas adotado como referência para projeção de cada medida de segurança.

5) Constar observações referentes à medida de segurança para subsidiar análise e vistoria em situações específicas.

6) Indicar a divisão de ocupação, sua respectiva carga incêndio e o exemplo/descrição adotado para definição da carga de incêndio.

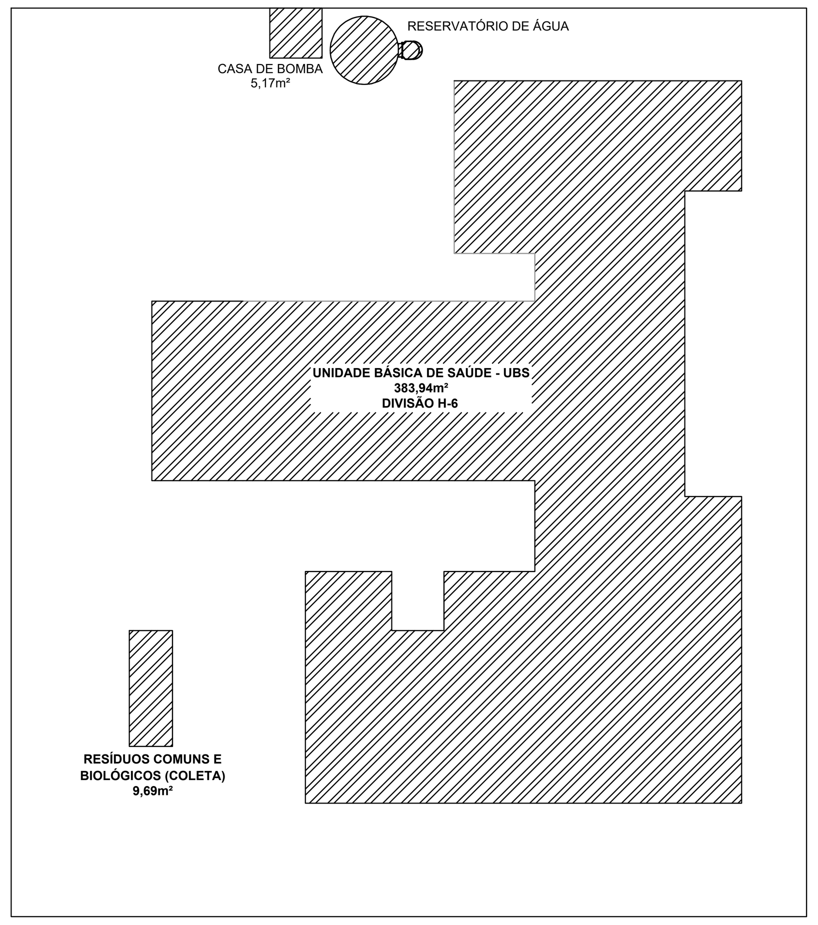

IMPLANTAÇÃO / SITUAÇÃO / LOCALIZAÇÃO

* ESCALA: 1/200

NOTAS GERAIS:

- DE ACORDO COM O SUBITEM 6.1 DA IT.15 TODAS AS SINALIZAÇÕES DEVEM SER INSTALADAS À UMA ALTURA DE 1,80m MEDIDO DO PISO ACABADO À BASE DA SINALIZAÇÃO, COM EXCEÇÃO DA SINALIZAÇÃO DAS PORTAS DE SAÍDA DE EMERÊNCIA QUE PODEM SER SINALIZADAS ACIMA DAS PORTAS, NO MÁXIMO A 0,10m DA VERGA OU DIRETAMENTE NA FOLHA DA PORTA, CENTRALIZADA HÁ 1,80m MEDIDO DO PISO ACABADO À BASE DA SINALIZAÇÃO;

- PREVER INSTALAÇÃO DE PLACAS "A5" PRÓXIMAS AOS QUADROS DE DISTRIBUIÇÃO E DE TODAS AS INSTALAÇÕES QUE OFEREÇAM RISCO DE CHOQUE;

- PREVER INSTALAÇÃO DE SINALIZAÇÃO "O1" OU SIMILAR (EX: FAIXA / ADESIVO COM LOGO DO EMPREENDIMENTO) .

OBSERVAÇÕES TECNICAS DO PROCESSO PARA SOLICITAÇÃO DE VISTORIA E APROVAÇÃO DO PSCIP

- O PROJETO FOI ELABORADO SEGUINDO AS DIRETRIZES PRINCIPAIS DAS INSTRUÇÕES TÉCNICAS DOS ESTADOS DE MINAS GERAIS, SÃO PAULO, RIO DE JANEIRO E PARANÁ;

- A SIMBOLOGIA E QUADROS SEGUEM AO EXIGIDO NAS INSTRUÇÕES TÉCNICAS DO ESTADO DE MINAS GERAIS;

- CÓDIGOS REFERENTES AS MEDIDAS DE SEGURANÇAS, COMO EXEMPLO, SINALIZAÇÃO (PLACAS) E EXTINTORES PODEM SOFRER VARIAÇÃO DE ESTADO PORA ESTADO, RECOMENDA-SE SEGUIR PELAS REFERÊNCIAS VISUAIS REPRESENTADAS NO QUADRO "DETALHE DE PLACAS DE SINALIZAÇÃO DE SALVAMENTO E ORIENTAÇÃO/EQUIPAMENTO";

- VALE RESSALTAR QUE ALGUMAS EXIGÊNCIAS DOCUMENTAIS VARIAM DE ESTADO PARA ESTADO, RECOMENDA-SE A REALIZAÇÃO DE UMA CONSULTORIA E OBSERVAÇÃO TÉCNICA NO MOMENTO DA VALIDAÇÃO DO PROJETO POR ESTADO.

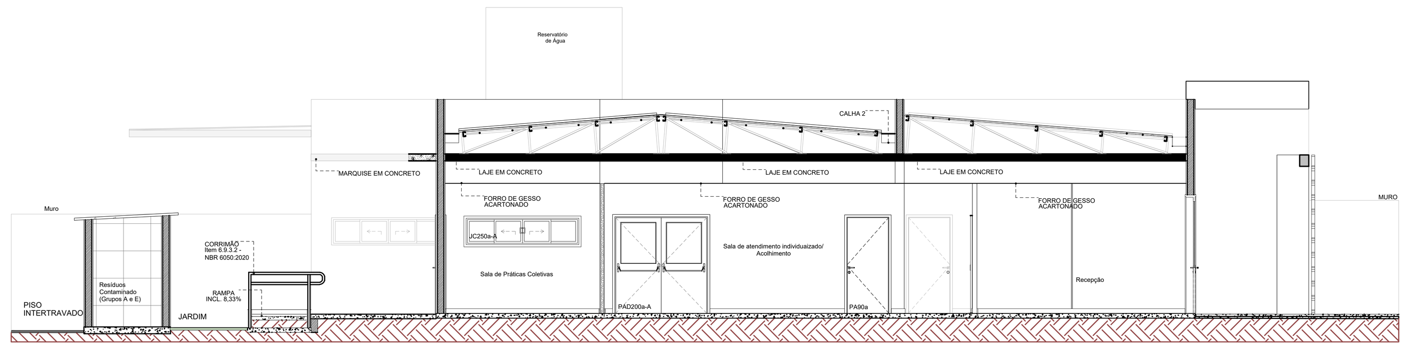

CORTE AA

* ESCALA: 1/100

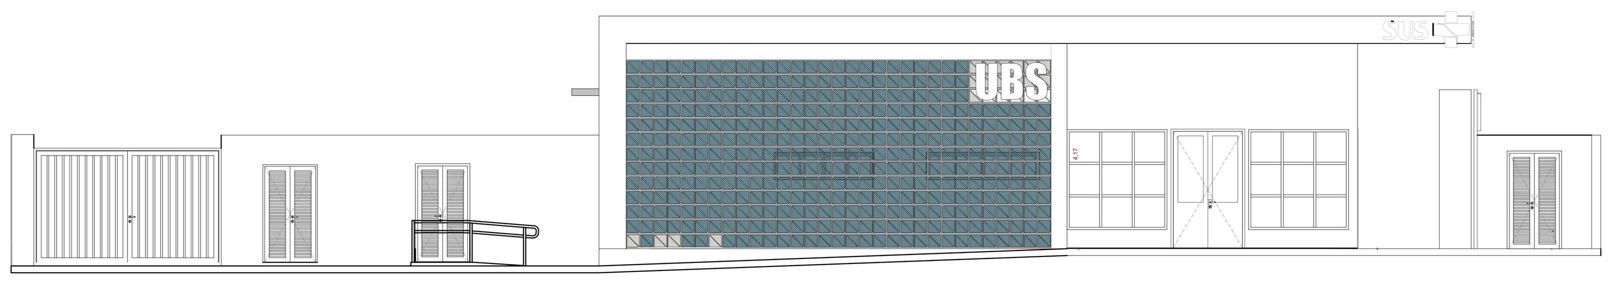

FACHADA - F1

* ESCALA: 1/100

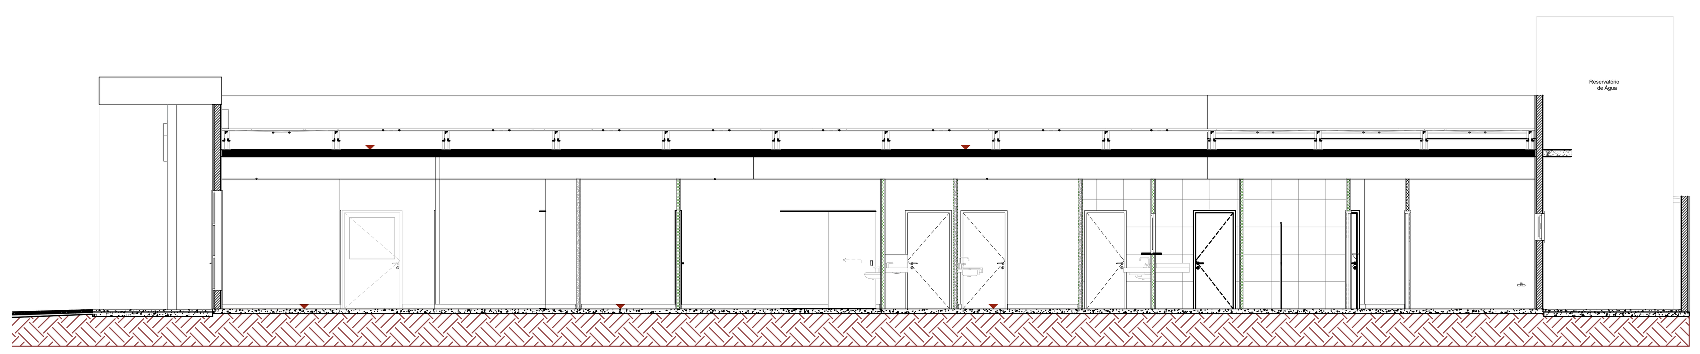

CORTE BB

* ESCALA: 1/100

FOLHA 1/1	PROJETO TÉCNICO	Esc. Indicada
INFORMAÇÕES COMPLEMENTARES	Assunto: PROJETO DE SEGURANÇA CONTRA INCÊNDIO E PÂNICO – PSCIP	
	Ocupação: SERVIÇO DE SAÚDE – H–6	
	Local:	
	Responsável pelo Estabelecimento: MINISTÉRIO DA SAÚDE SECRETARIA DE ATENÇÃO PRIMÁRIA A SAUDE	
	Resp. Técnico: DANIEL AUGUSTO MARTINS DA SILVA CREA: 200.361/D	
	Área Construída: 481,00 m² Área do Terreno: 1.400,00 m²	
	Área Total da Edificação: 398,80 m²	

FOLHA – A0

DATA: 08/2024