

Prefeitura Municipal de
PARANAÍTA

AUTOR PROJETO DE SITUAÇÃO
CREA/ CAU

FERNANDO M. DE ALMEIDA
Engenheiro Civil
CREA MT - 031455-MT

ASSUNTO

- PLANTA DE SITUAÇÃO -
QUADRA 04

ESCALA

INDICADA

DATA

OUTUBRO/2023

OBJETO

EXECUÇÃO DE UNIDADES HABITACIONAIS - TIPO A

ENDEREÇO

QUADRA 04, LOTEAMENTO SANTO ANTÔNIO, PARANAÍTA-MT

OBRA

HABITAÇÃO DE INTERESSE SOCIAL - TIPO A - ÁREA: 42.71m²

ARQUITETÔNICO


FOLHA Nº

01

06

REVISÃO

REV. 00

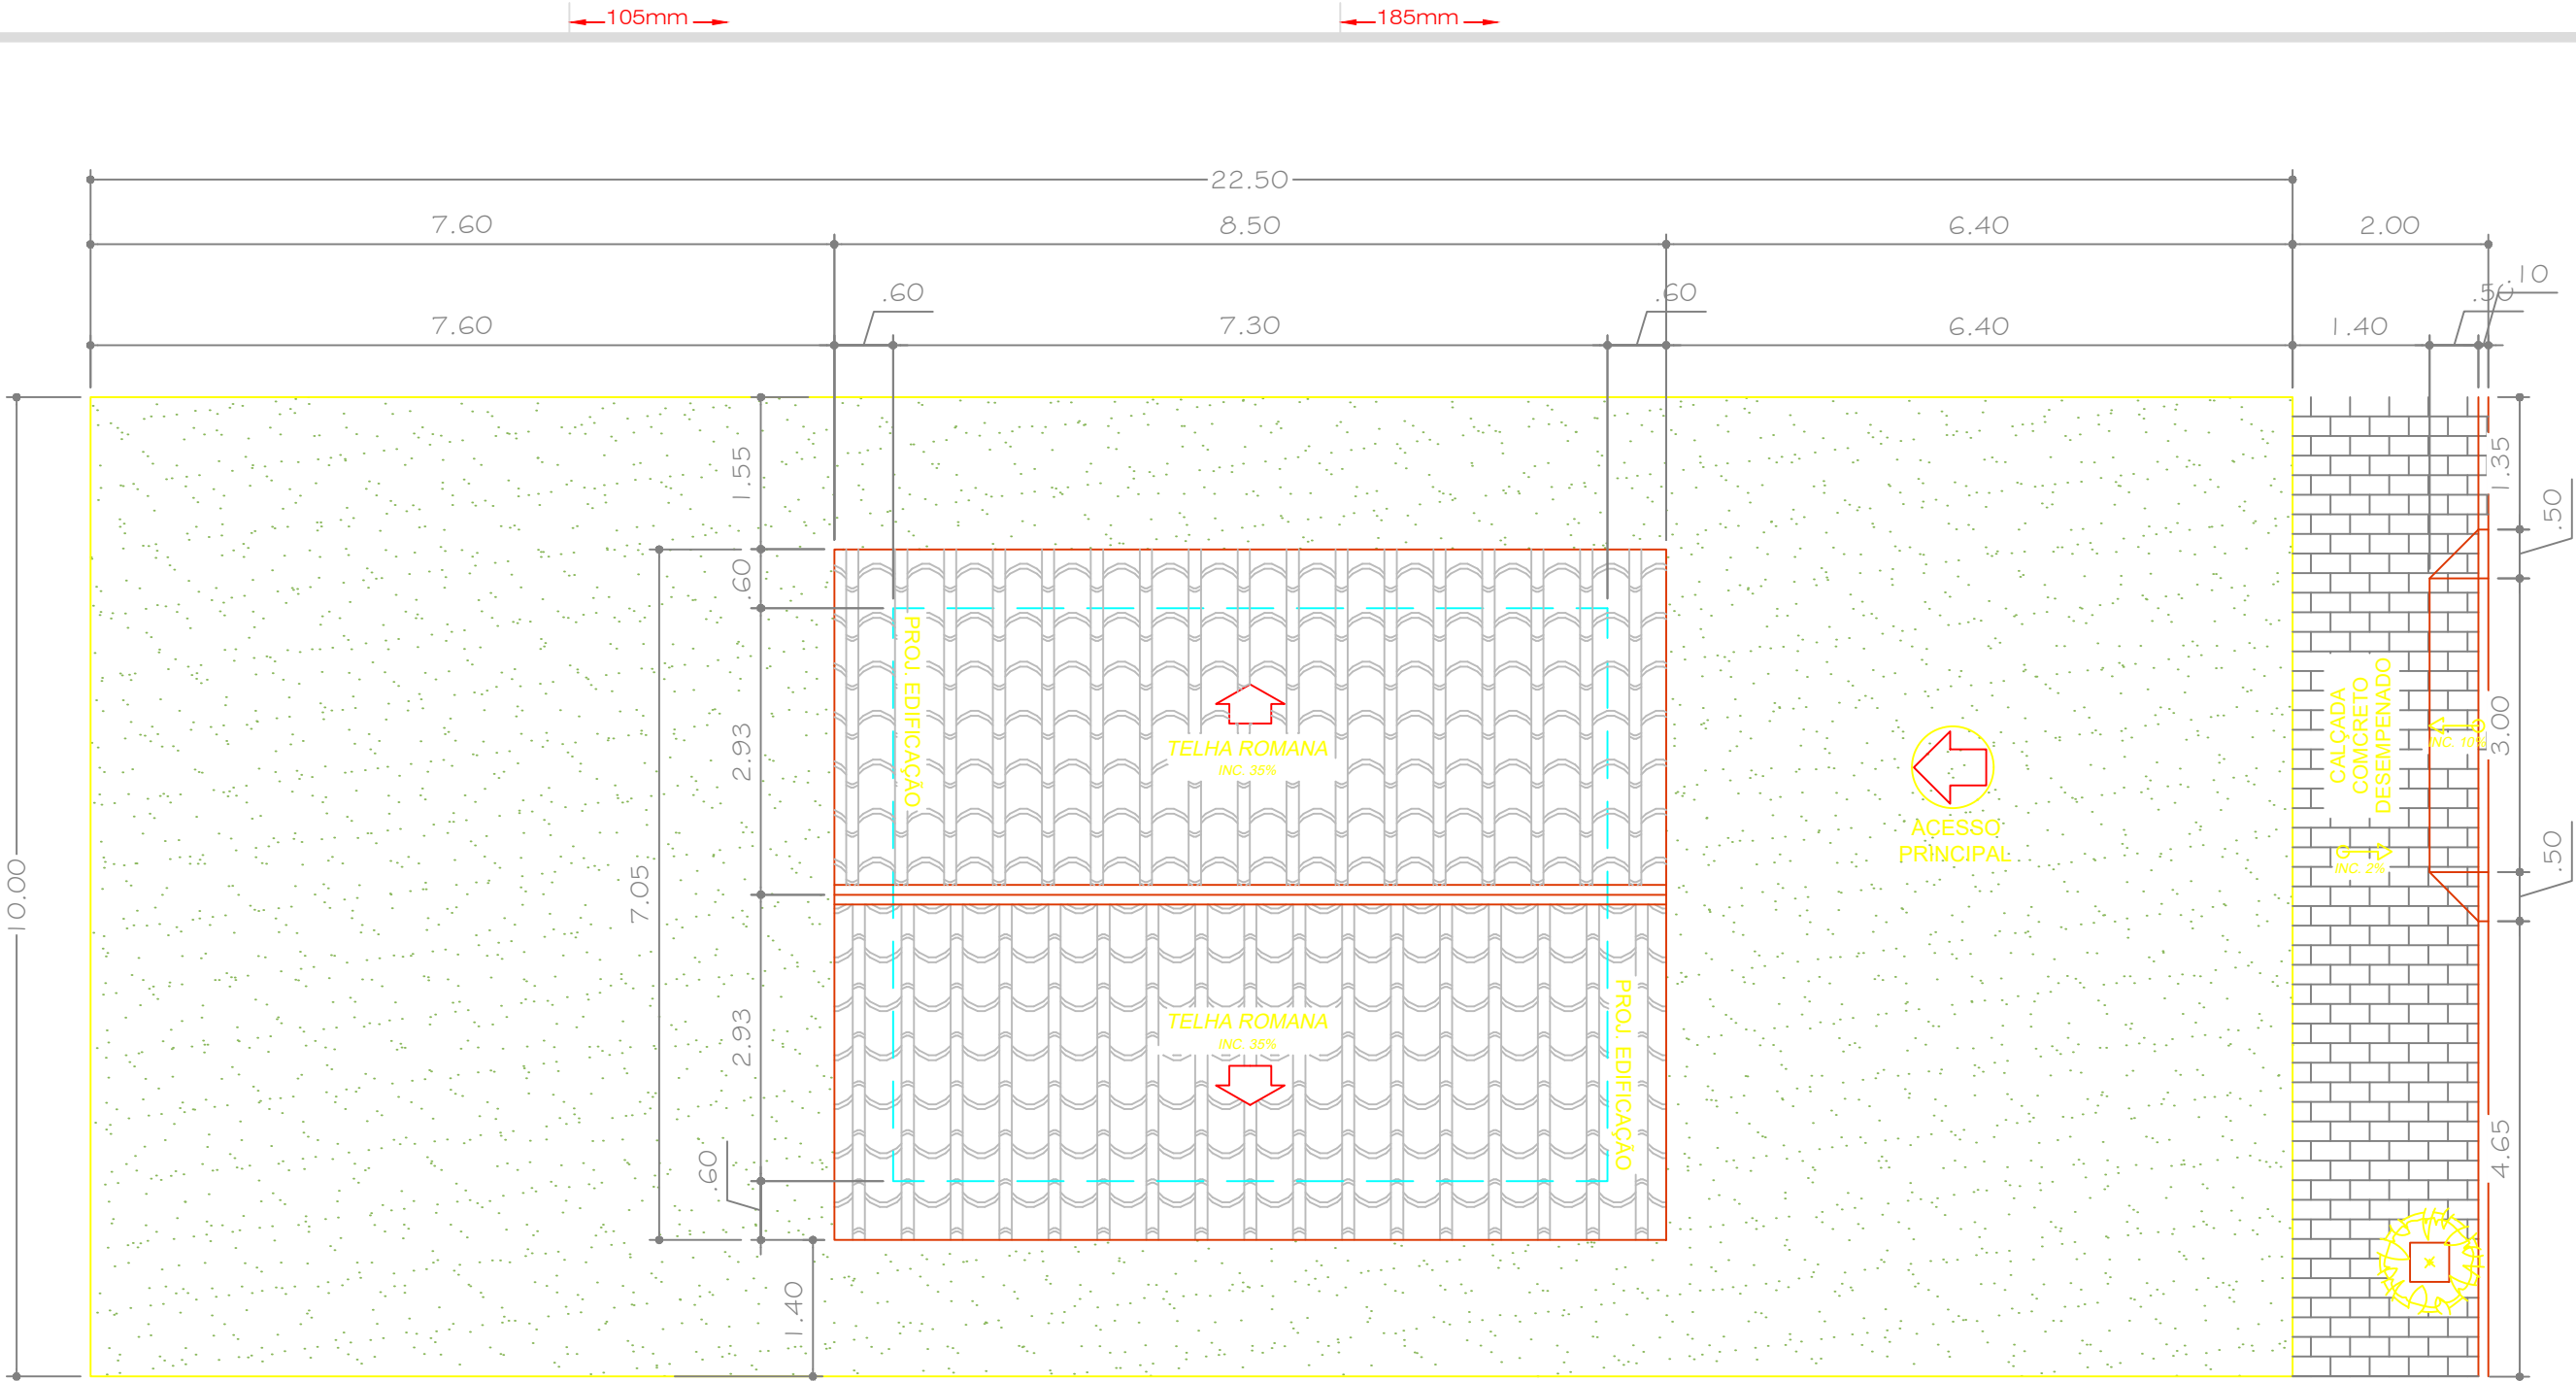

1 PLANTA DE IMPLANTAÇÃO E COBERTURA - LOTE 06, QUADRA 04
Escala: 1:75

A3.420x297mm



Prefeitura Municipal de
PARANAÍTA

AUTOR PROJETO DE IMPLANTAÇÃO
CREA/ CAU

FERNANDO M. DE ALMEIDA
Engenheiro Civil
CREA MT - 031455-MT

ASSUNTO

- PLANTA DE IMPLANTAÇÃO
E COBERTURA - LOTE 06,
QUADRA 04

ÁREA DO TERRENO
10,00x22,50 - 225,00m²

ESCALA
INDICADA

DATA
MARÇO/2025

OBJETO

EXECUÇÃO DE UNIDADES HABITACIONAIS - TIPO A

ENDEREÇO

RUA JA-6, LOTE 06, QUADRA 04, LOTEAMENTO SANTO ANTÔNIO,
PARANAÍTA-MT

OBRA


HABITAÇÃO DE INTERESSE SOCIAL - TIPO A - ÁREA: 42.71m²

ARQUITETÔNICO
FOLHA Nº


02
06

REVISÃO
REV. 00




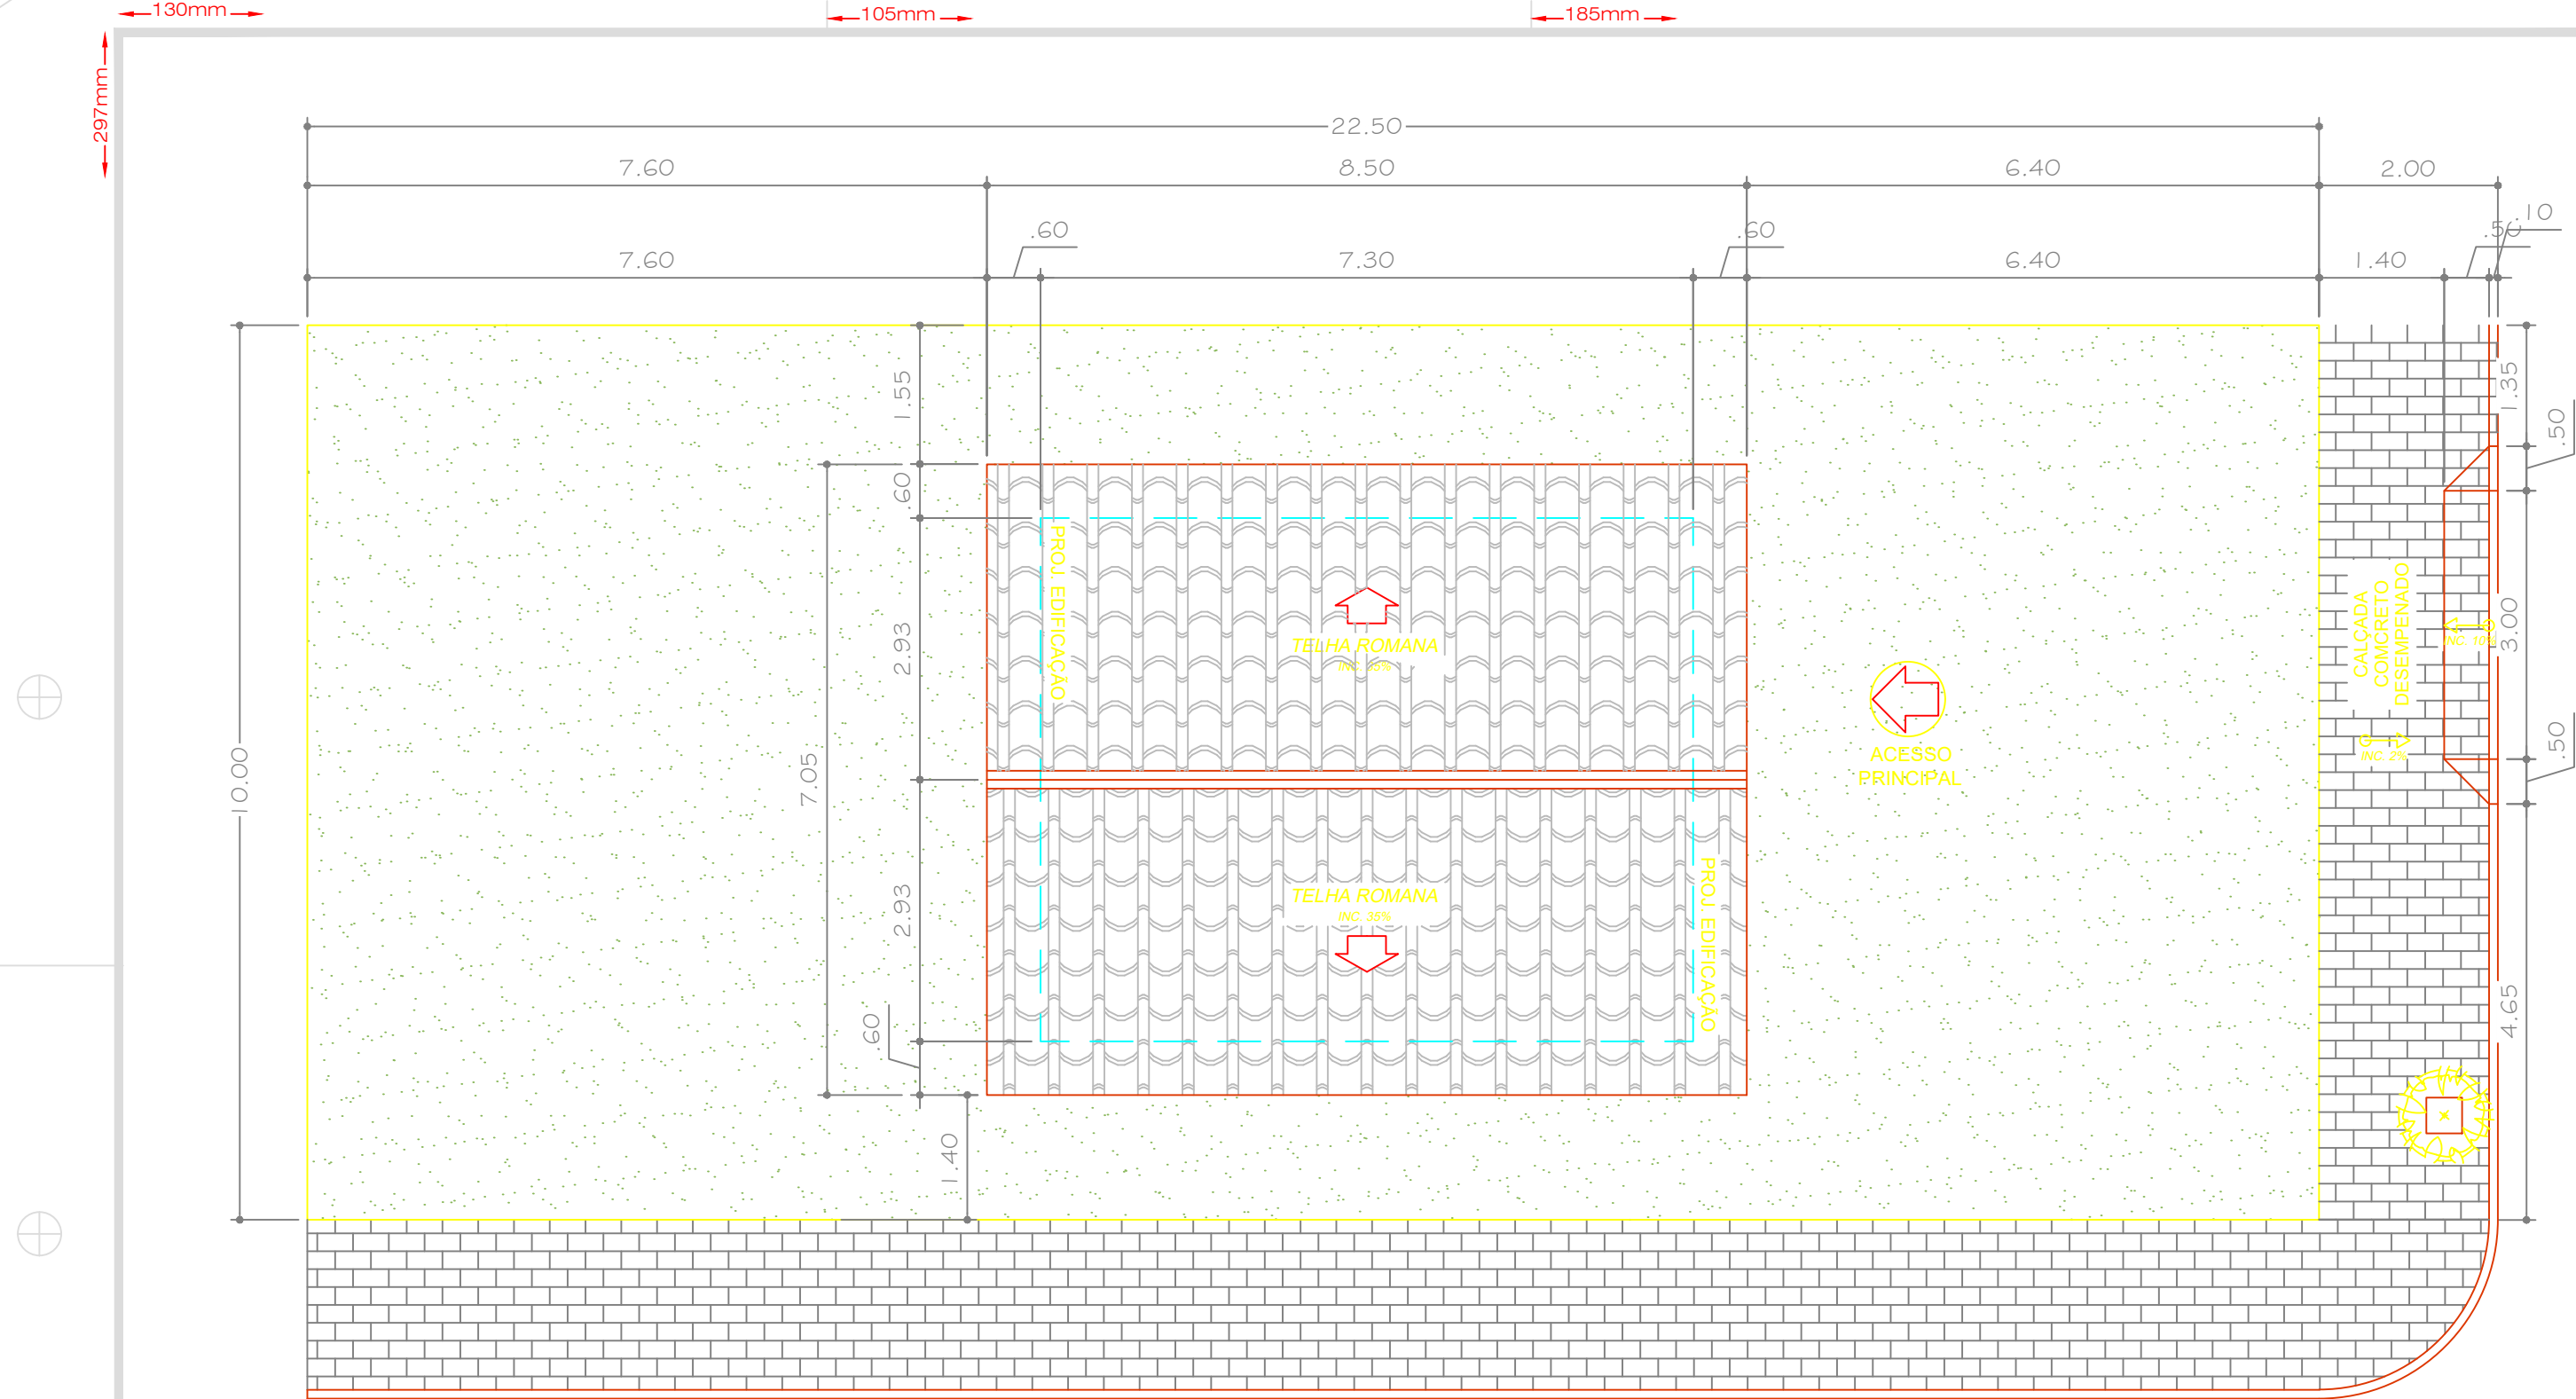
 <div>Prefeitura Municipal de PARANAÍTA</div>	AUTOR PROJETO DE IMPLANTAÇÃO CREA/ CAU	ASSUNTO - PLANTA DE IMPLANTAÇÃO E COBERTURA - LOTE 08, QUADRA 04	OBJETO EXECUÇÃO DE UNIDADES HABITACIONAIS - TIPO A	ARQUITETÔNICO FOLHA Nº
	FERNANDO M. DE ALMEIDA Engenheiro Civil CREA MT - 031455-MT	ÁREA DO TERRENO 10,00x22,50 - 225,00m²	ENDEREÇO RUA JA-6, LOTE 08, QUADRA 04, LOTEAMENTO SANTO ANTÔNIO, PARANAÍTA-MT	03 06
		ESCALA INDICADA	OBRA HABITAÇÃO DE INTERESSE SOCIAL - TIPO A - ÁREA: 42.71m²	



 <div>Prefeitura Municipal de PARANAÍTA</div>	AUTOR PROJETO DE IMPLANTAÇÃO CREA/ CAU	ASSUNTO - PLANTA DE IMPLANTAÇÃO E COBERTURA - LOTE 10, QUADRA 04	OBJETO EXECUÇÃO DE UNIDADES HABITACIONAIS - TIPO A	ARQUITETÔNICO FOLHA Nº 04
	FERNANDO M. DE ALMEIDA Engenheiro Civil CREA MT - 031455-MT	ÁREA DO TERRENO 10,00x22,50 - 225,00m²	ENDEREÇO RUA JA-6, LOTE 10, QUADRA 04, LOTEAMENTO SANTO ANTÔNIO, PARANAÍTA-MT	
		ESCALA INDICADA	DATA MARÇO/2025	OBRA HABITAÇÃO DE INTERESSE SOCIAL - TIPO A - ÁREA: 42.71m²




 <div>Prefeitura Municipal de PARANAÍTA</div>	AUTOR PROJETO DE IMPLANTAÇÃO CREA/ CAU	ASSUNTO - PLANTA DE IMPLANTAÇÃO E COBERTURA - LOTE 12, QUADRA 04	OBJETO EXECUÇÃO DE UNIDADES HABITACIONAIS - TIPO A	ARQUITETÔNICO FOLHA Nº 05
	FERNANDO M. DE ALMEIDA Engenheiro Civil CREA MT - 031455-MT	ÁREA DO TERRENO 10,00x22,50 - 225,00m²	ENDEREÇO RUA JA-6, LOTE 12, QUADRA 04, LOTEAMENTO SANTO ANTÔNIO, PARANAÍTA-MT	
		ESCALA INDICADA	DATA MARÇO/2025	OBRA HABITAÇÃO DE INTERESSE SOCIAL - TIPO A - ÁREA: 42.71m²



1 PLANTA DE IMPLANTAÇÃO E COBERTURA - LOTE 14, QUADRA 04
Escala: 1:75

A3.420x297mm

 <div>Prefeitura Municipal de PARANAÍTA</div>	AUTOR PROJETO DE IMPLANTAÇÃO CREA/ CAU FERNANDO M. DE ALMEIDA Engenheiro Civil CREA MT - 031455-MT	ASSUNTO - PLANTA DE IMPLANTAÇÃO E COBERTURA - LOTE 14, QUADRA 04 ÁREA DO TERRENO 10,00x22,50 - 225,00m²	ESCALA INDICADA DATA MARÇO/2025	OBJETO EXECUÇÃO DE UNIDADES HABITACIONAIS - TIPO A	ARQUITETÔNICO FOLHA Nº 06
				ENDEREÇO RUA JA-6, LOTE 14, QUADRA 04, LOTEAMENTO SANTO ANTÔNIO, PARANAÍTA-MT	
				OBRA HABITAÇÃO DE INTERESSE SOCIAL - TIPO A - ÁREA: 42.71m²	REVISÃO REV. 00