



2 Planta de Cobertura Existente
1 : 150

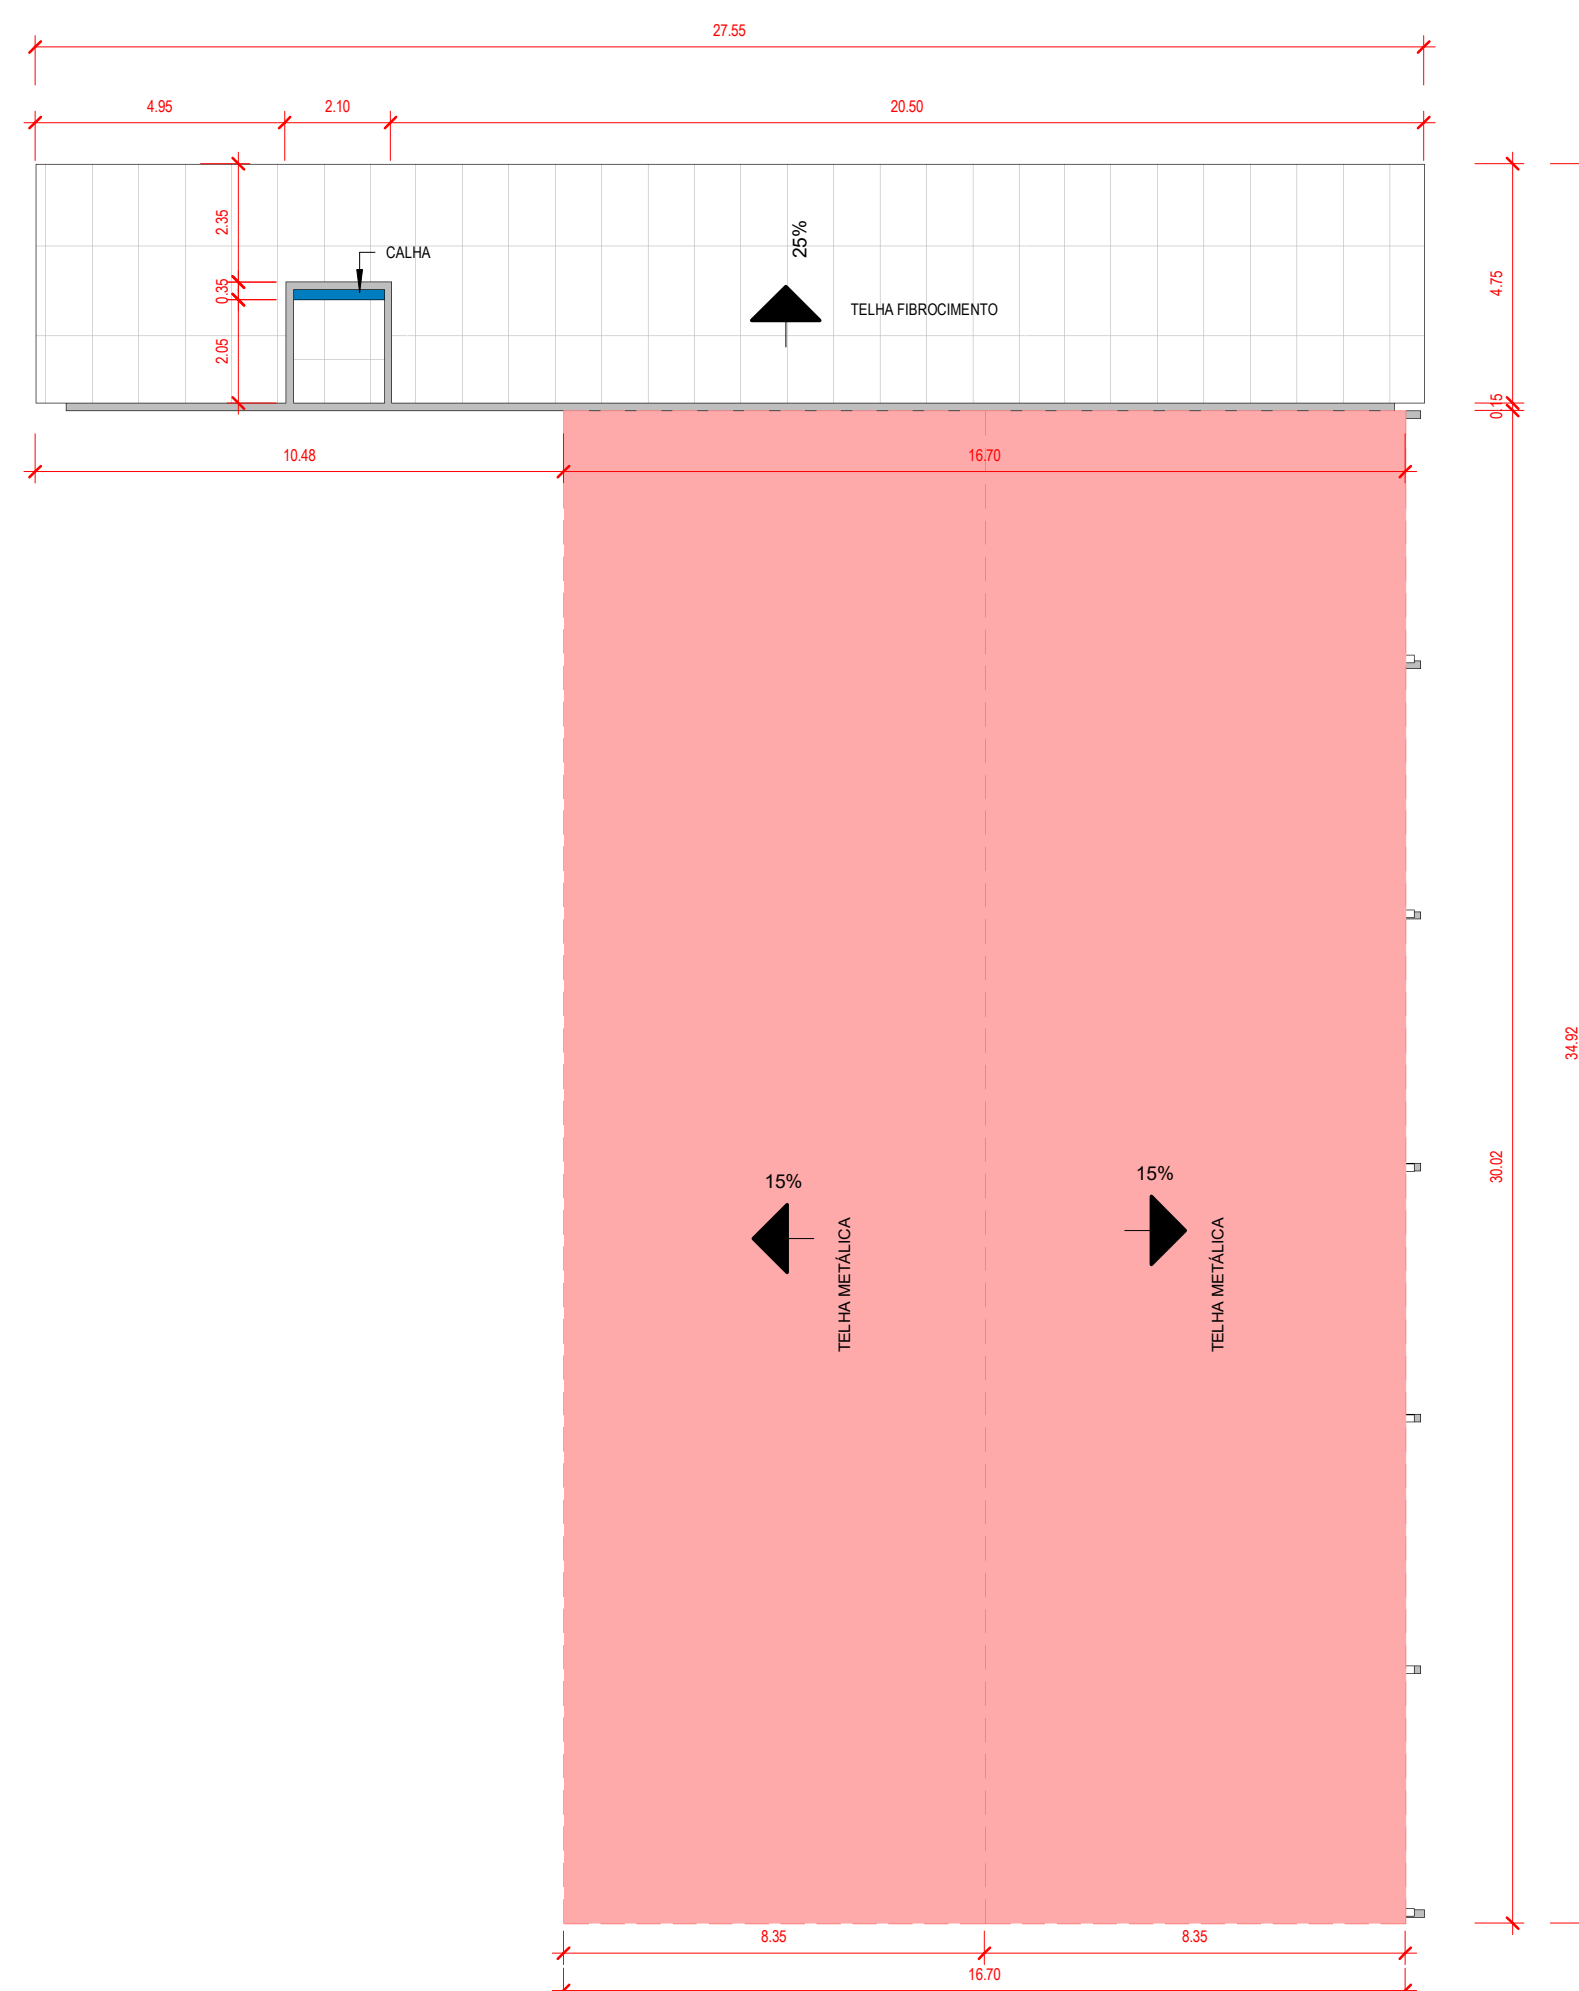



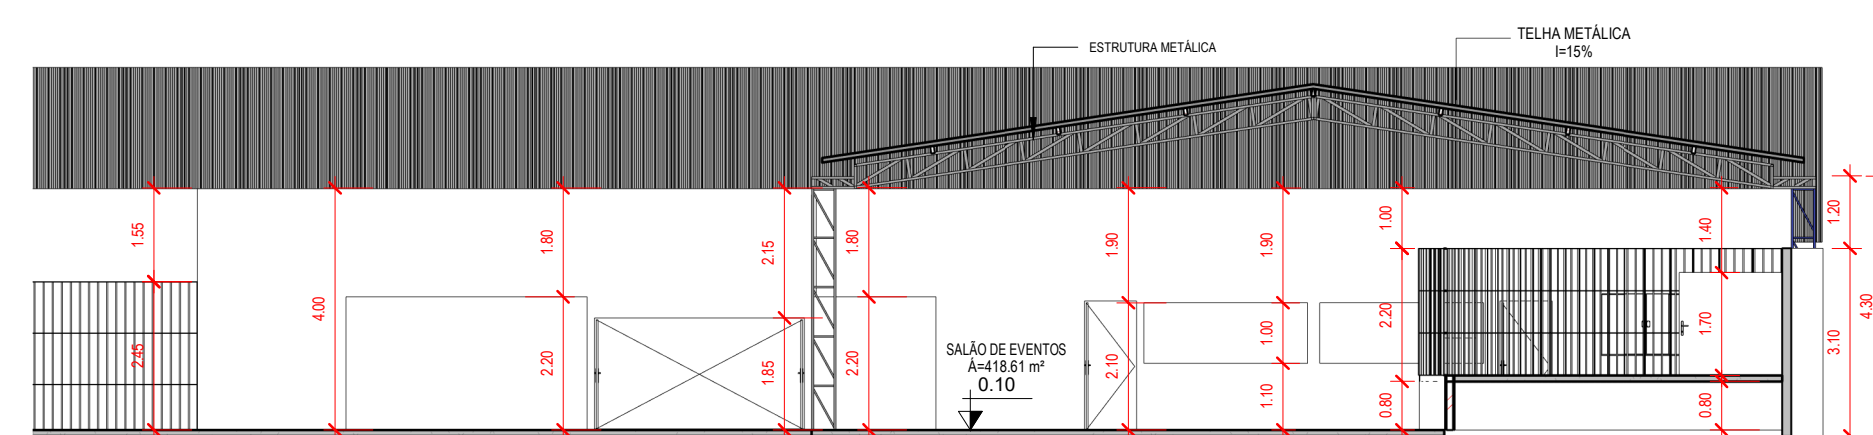


5 Planta de Cobertura Demolir
1 : 150



3 BB Existente
1 : 125

Quadro de Janelas					
Codigo	Dimensões (m)			Descrição	Quantidade
	Largura	Altura	Alt. Perfil		
41	0,40	1,20	1,00	VORO TEMPERADO BASCULANTE	1
42	0,60	0,40	1,00	VORO TEMPERADO BASCULANTE	1
43	1,50	1,00	1,25	Ferrão em vidro	1

Quadro de Portas					
Codigo	Dimensões (m)			Descrição	Quantidade
	Largura	Altura	Alt. Perfil		
P1	1,70	1,80		Porta de Ferro	4
P2	1,30	2,10		Porta de Aluminio	1
P3	1,30	2,10		Porta de Ferro	1
P4	0,80	2,10		Porta de Ferro	3
P5	1,30	2,10		Porta de Aluminio	5
P6	1,20	1,70		Porta de Ferro	1
P7	1,50	2,10		Porta de Ferro	1
P8	1,50	2,10		PORTA DE ABRE - 1	1
PN1	1,50	2,10		PORTA METALICA - MOVO	1

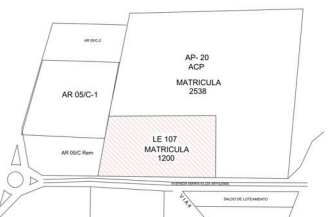ESTADO DO MATO GROSSO	
	
Cliente:	
 Prefeitura Municipal de PARANAÍTA	
PREFEITURA MUNICIPAL DE PARANAÍTA Rua Abreu Rossi, s/n Centro - 78590-000 Telefone: (66) 3363-2700 CNPJ: 03.239.043/0001-12	
OSMAR ANTONIO MOREIRA PREFEITO MUNICIPAL	
Autor do Projeto/Responsável Técnico:	
	
A O DE SOUSA EIRELLI - ME Tv. do Paraíso, 86 - Centro, Colider-MT, 78500-000 Telefone: (66) 3541-4300 CNPJ: 17.787.272/0001-86	
ALEX OSCAR DE SOUSA ENGENHEIRO CIVIL CREAP/R - 14125/D	
TIPO DE OBRA: AMPLIAÇÃO	MODALIDADE: PÚBLICA
DADOS DA OBRA	
Objeto de Contrato: AMPLIAÇÃO DO GALPÃO TATERSAL	Convênio: 0000
Endereço da Obra: Lote LE-107 Avenida Maria Eliza Miyazima, s/n, Parque Municipal de Exposição	
Coordenada: Latitude 9°41'19.67"S Longitude 56°28'30.63"E	
ASSUNTO DE PROJETO	
Conteúdo: PLANTA BAIXA, COBERTURA E CORTES - EXISTENTE e DEMOLIÇÃO.	
Quadro de Áreas/Legenda:	REV: 0
ÁREA DO TERRENO: 48.400 m²	DATA: Março/2023
ÁREA TOTAL OCUPADA: 1.087,91 m²	ESCALA: Indicada
ÁREA AMPLIADA: 496,85 m²	NOMECLATURA FOLHA
	ARQ. 1/3