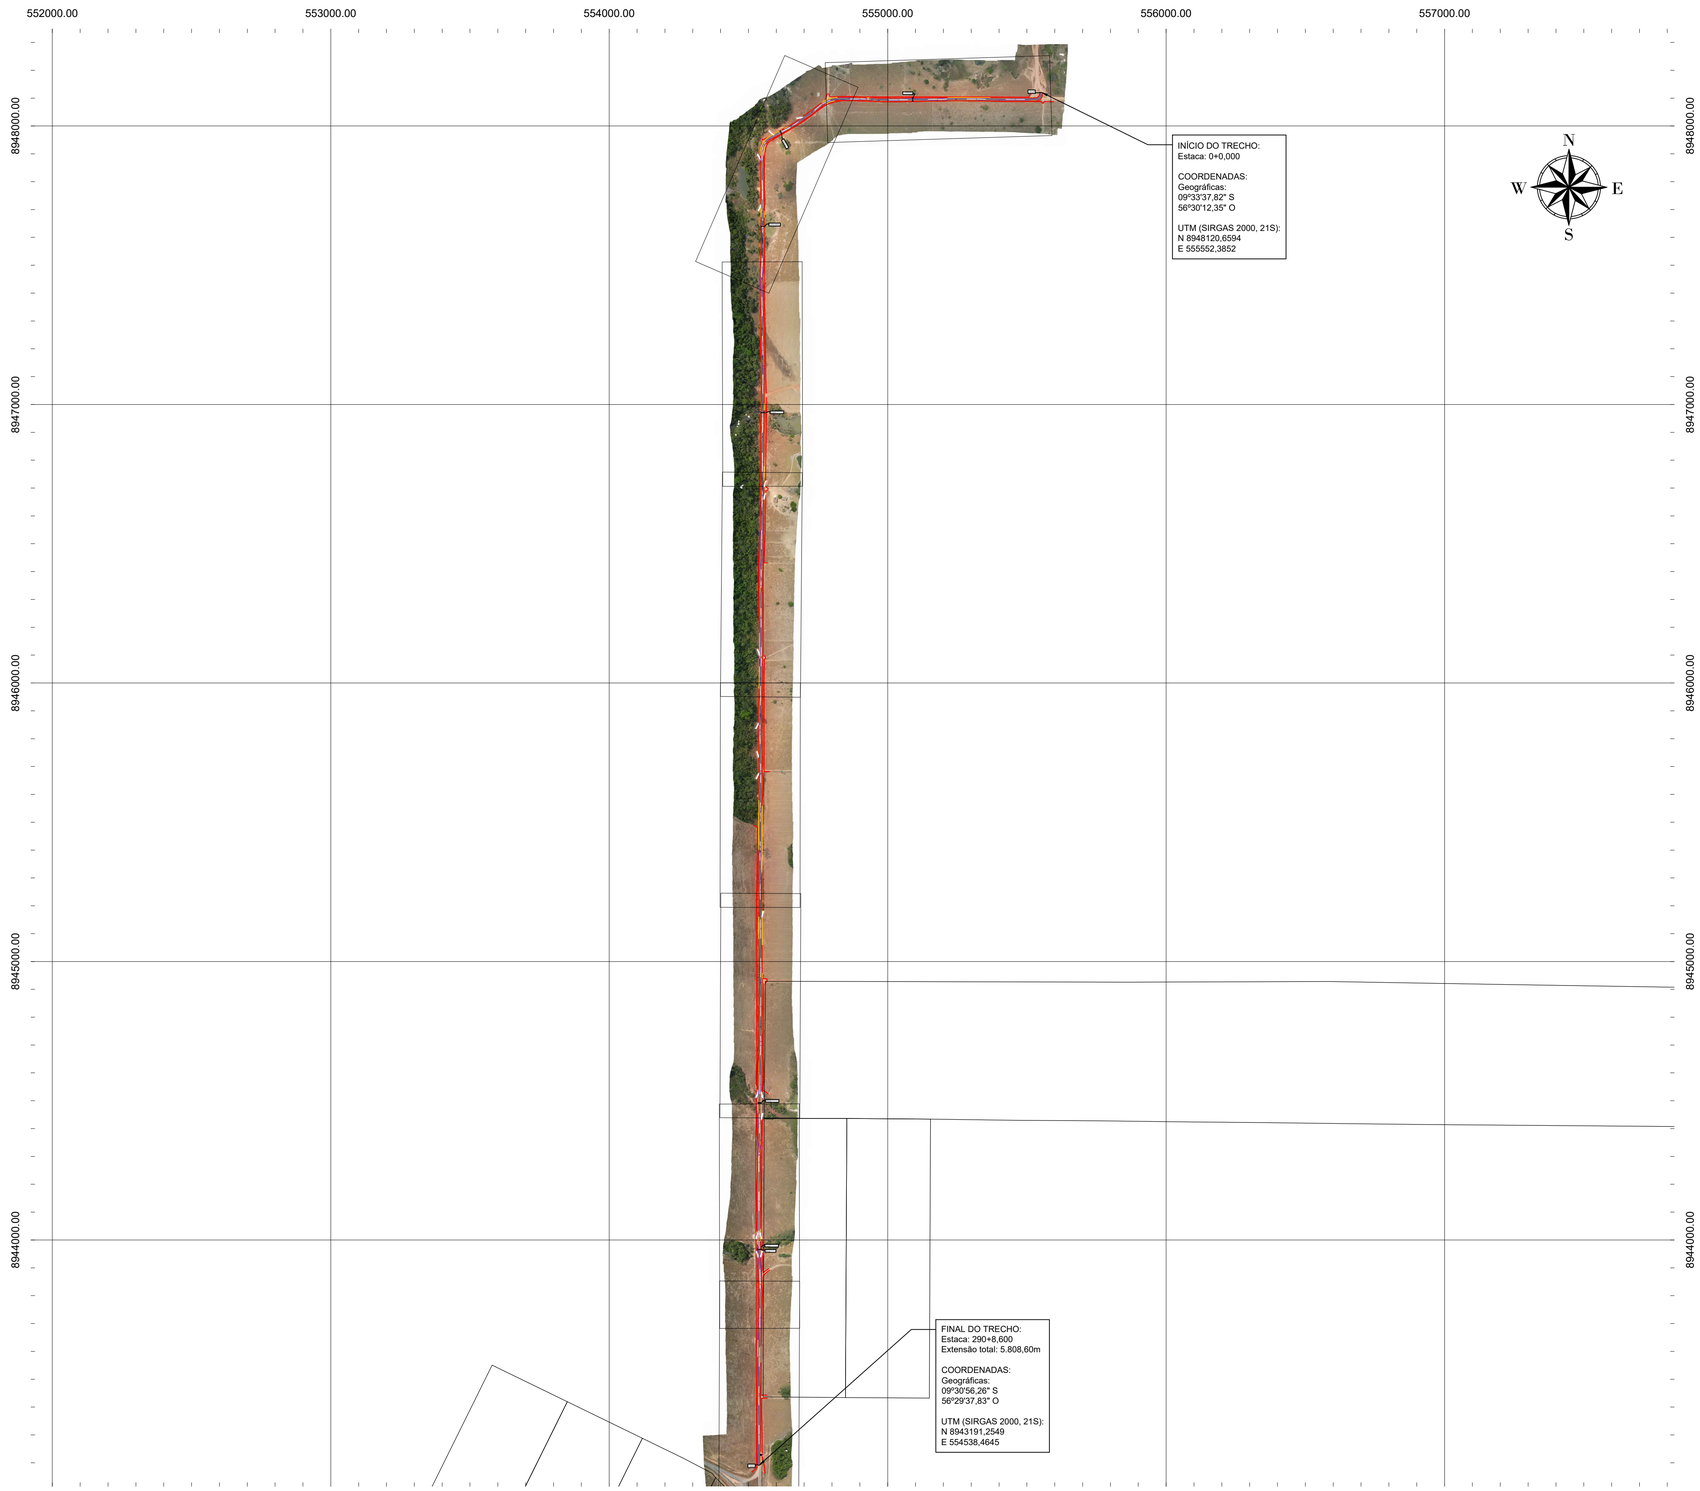

APROVAÇÕES:

OBSERVAÇÕES:

EM PLANTA:

EIXO DA VIA

DELIMITAÇÃO IMÓVEIS GEORREFERENCIADOS

EM PERFIL:

TERRENO NATURAL

GREIDE DE TERRAPLENAGEM

MATHEUS LUCAS MARTINS GARCIA:04541110105

Assinado de forma digital por MATHEUS LUCAS MARTINS GARCIA:04541110105
Dados: 2025.10.14 14:44:38 -04'00'

SECRETARIA MUNICIPAL DE OBRAS E INFRAESTRUTURA

ESTADO DE MATO GROSSO
PREFEITURA MUNICIPAL DE PARANAÍTA

Obra:
Recuperação e Manutenção de Estradas Vicinais de Paranaíta

Folha nº:
PG-09

Trecho:
Estrada Balsa do Cajueiro

Data:
SET/2025

Assunto:
PROJETO GEOMÉTRICO
Traçado Total do Trecho

Escala:
1:11000