
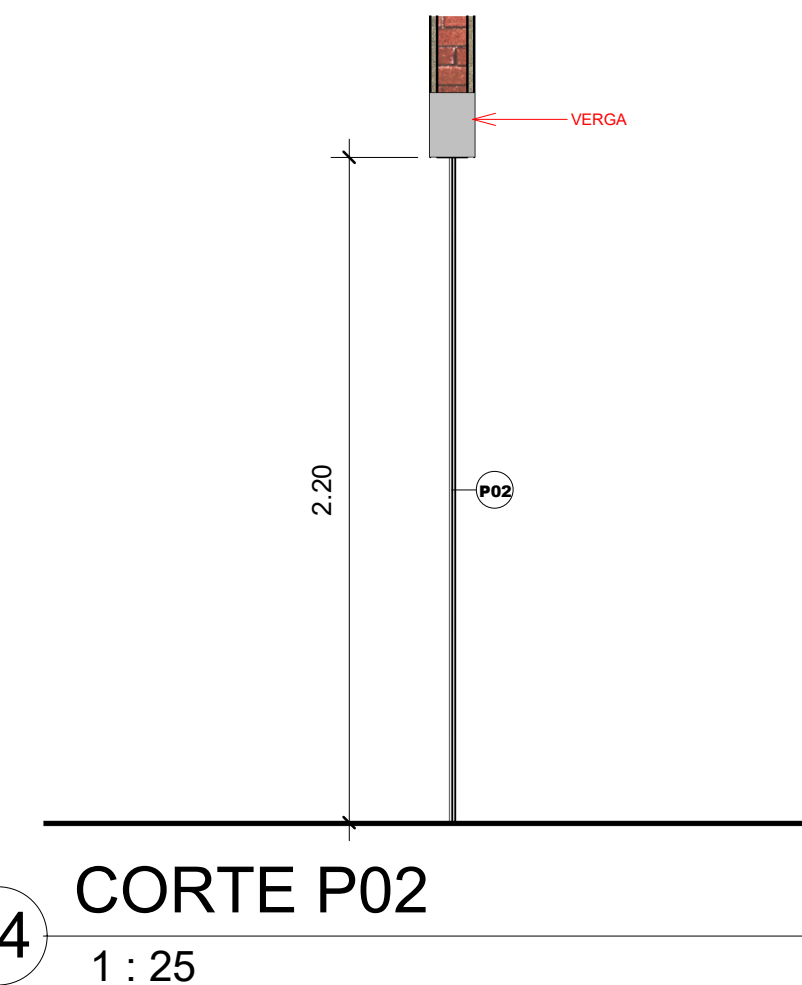



CÓDIGO: P02  
DESCRIÇÃO: PORTA DE CORRER 2 FOLHAS + 2 VIDRO FIXO  
MATERIAL: VIDRO TEMPERADO INCOLOR  
ESPESSURA DO VIDRO : 6 mm  
LINHA: SUPREMA  
COR DO ALUMÍNIO: PRETO FOSCO  
BATENTE: 15 CM  
ALISAR: 7 CM

6 VISTA - P02  
1 : 50

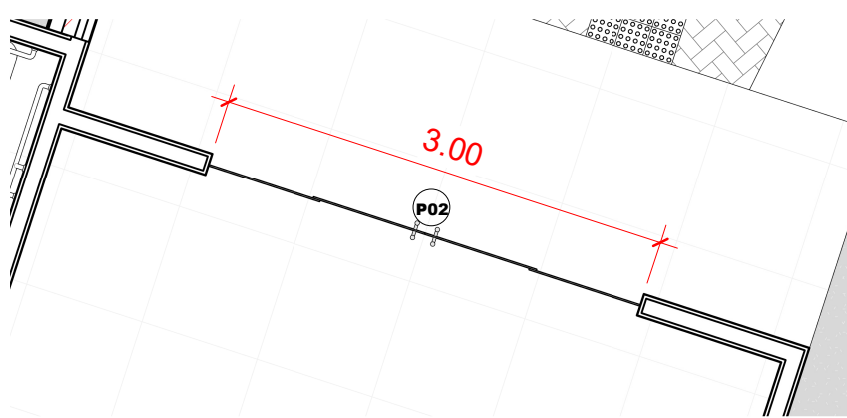

14 CORTE P02  
1 : 25


4 CORTE - P02  
1 : 25

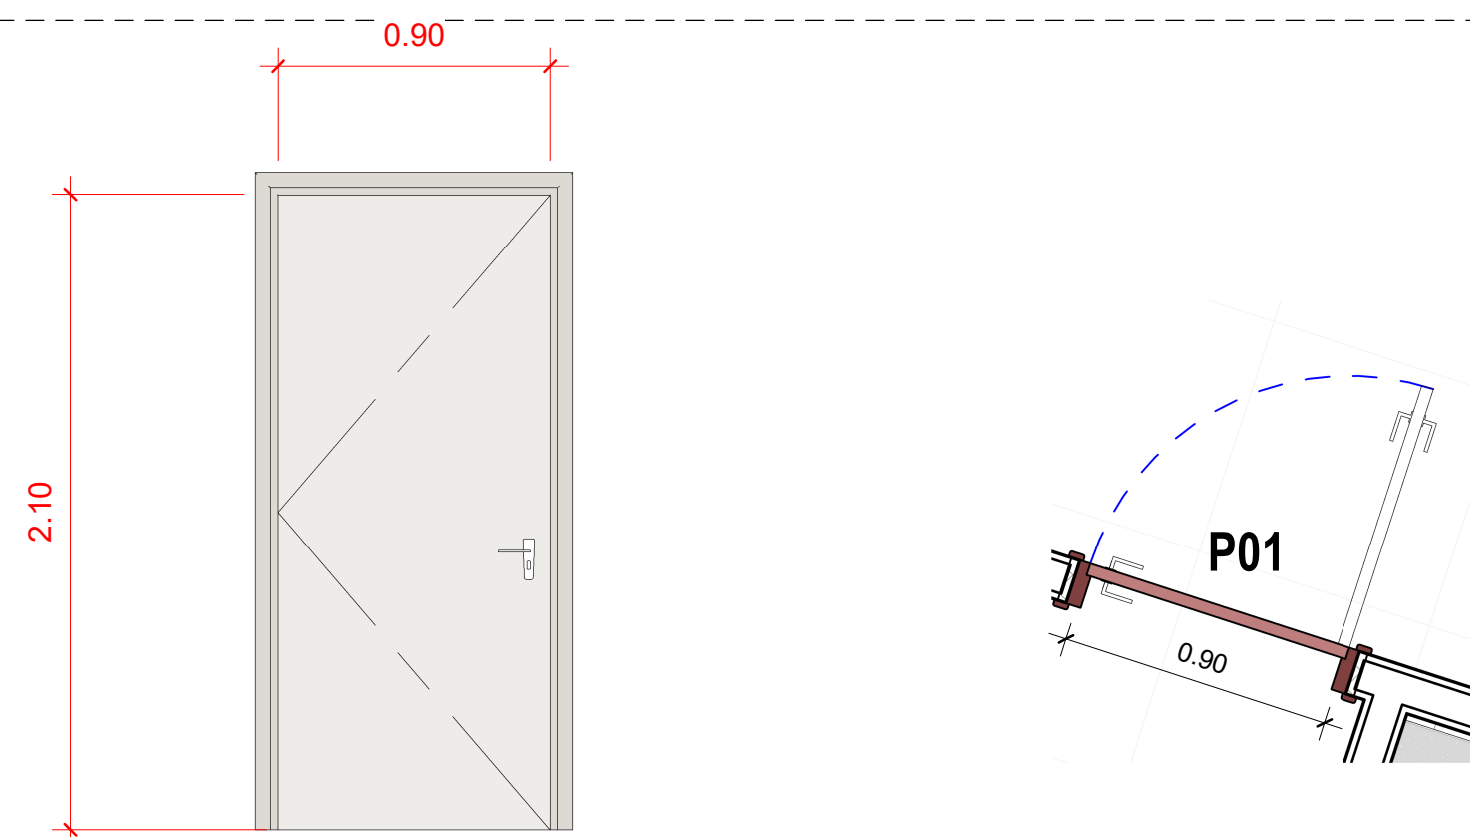

CÓDIGO: P01  
DESCRIÇÃO: PORTA DE ABRIR DE MADEIRA  
MATERIAL: MADEIRA, COR NATURAL  
BATENTE: 15 CM  
ALISAR: 7 CM

5 ESQUADRIA P01  
1 : 25



9 VISTA - P01  
1 : 25

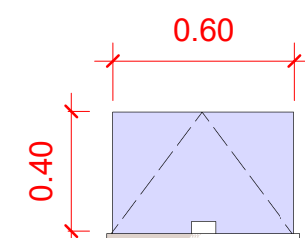


CÓDIGO: J03  
DESCRIÇÃO: JANELA MAXIM-AR 1 FOLHA  
MATERIAL: VIDRO TEMPERADO INCOLOR  
ESPESSURA DO VIDRO : 6 mm  
LINHA: SUPREMA  
COR DO ALUMÍNIO: PRETO FOSCO  
BATENTE: 15 CM  
ALISAR: 7 CM

3 ESQUADRIA J03  
1 : 25

10 VISTA - J03  
1 : 50

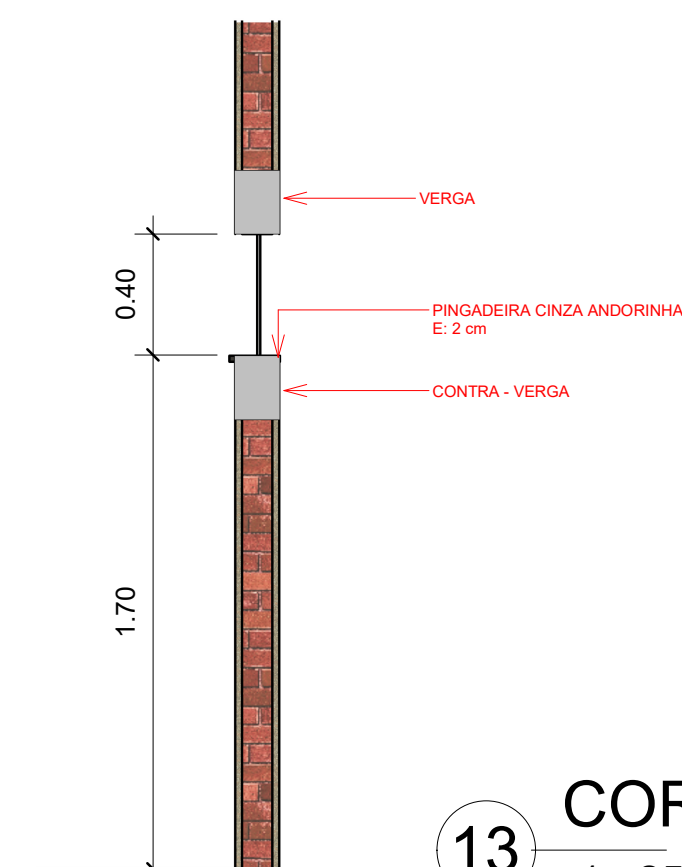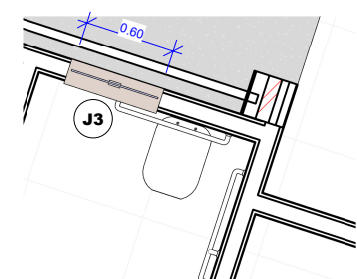


13 CORTE J03  
1 : 25

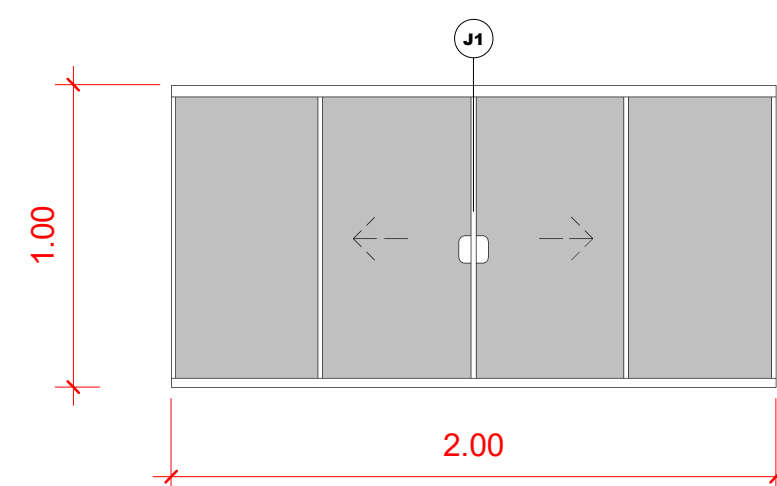


CÓDIGO: J01  
DESCRIÇÃO: JANELA DE CORRER 2 FOLHAS + 2 VIDRO FIXO  
MATERIAL: VIDRO TEMPERADO INCOLOR  
ESPESSURA DO VIDRO : 6 mm  
LINHA: SUPREMA  
COR DO ALUMÍNIO: PRETO FOSCO  
BATENTE: 15 CM  
ALISAR: 7 CM


1 CORTE - J01  
1 : 25

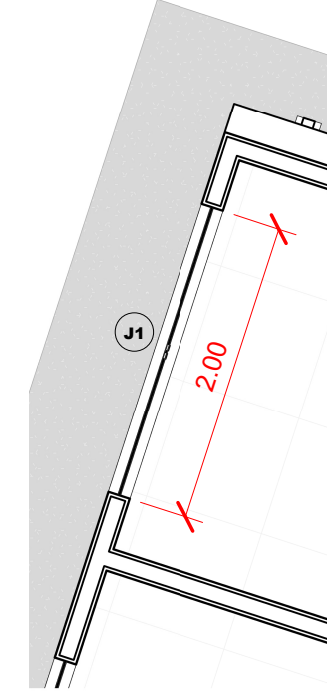

7 VISTA - J01  
1 : 50

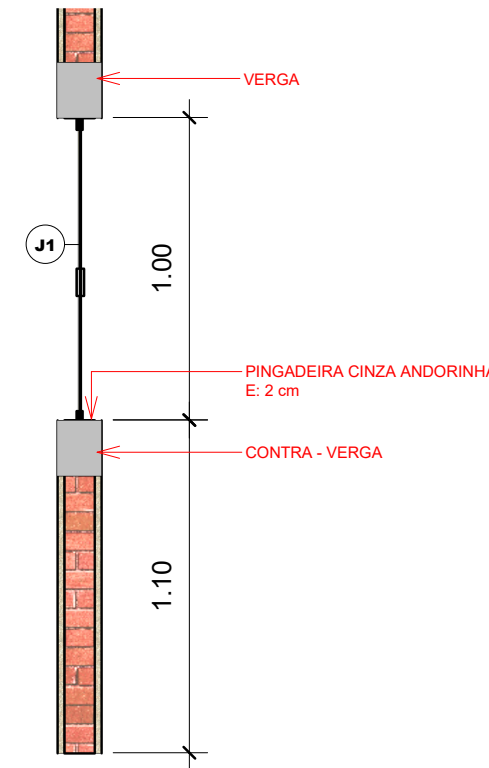


11 CORTE - J01  
1 : 25

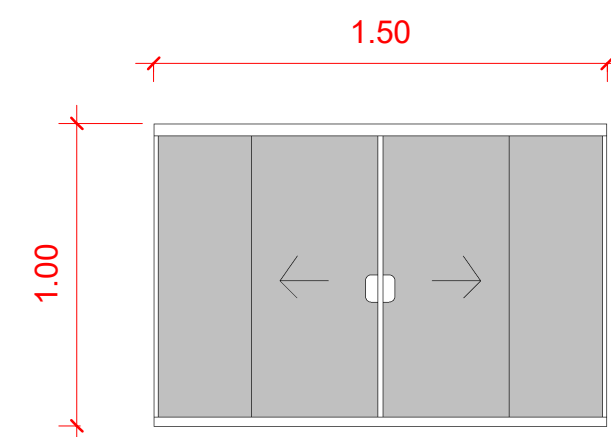


CÓDIGO: J02  
DESCRIÇÃO: JANELA DE CORRER 2 FOLHAS + 2 VIDRO FIXO  
MATERIAL: VIDRO TEMPERADO INCOLOR  
ESPESSURA DO VIDRO : 6 mm  
LINHA: SUPREMA  
COR DO ALUMÍNIO: PRETO FOSCO  
BATENTE: 15 CM  
ALISAR: 7 CM

2 CORTE - J02  
1 : 25

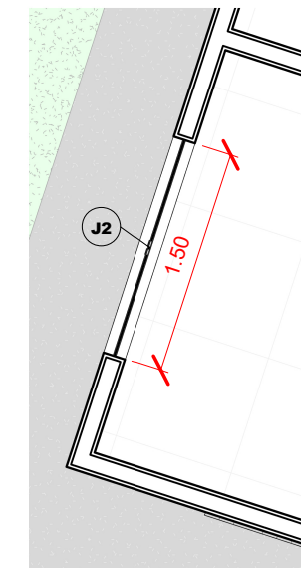

8 VISTA - J02  
1 : 50

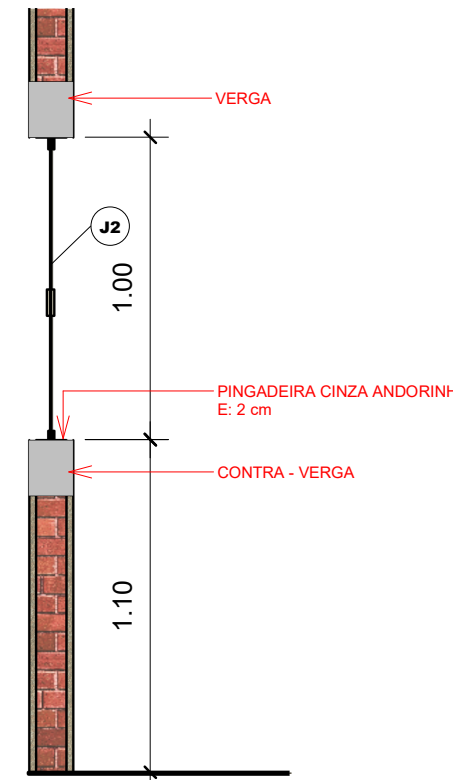

12 CORTE - J02  
1 : 25

CARIMBO DA PREFEITURA:

QUADRO DE ÁREAS:

ÁREA DO TERRENO: .....2.602,91 m<sup>2</sup>  
ÁREA EXISTENTE: .....236,21m<sup>2</sup>  
ÁREA A AMPLIAR: .....72,44 m<sup>2</sup>  
ÁREA TOTAL: .....308,65 m<sup>2</sup>

Taxa de Ocupação: .....11,85 %  
Taxa de Permeabilidade: .....85,14 %  
Coeficiente de Ocupação: .....0,11

## PROJETO ARQUITETÔNICO

AMPLIAÇÃO DA DELEGACIA CIVIL DE PARANAÍTA - MT

ENDEREÇO:

RUA VIA TRÊS / N° 275 / CENTRO / PARANAÍTA - MT "DELEGACIA DA POLÍCIA CIVIL", CORD. GEO. (LAT. 9° 40'13.64"S / LOG. 56° 28' 13.89"O)

PROPRIETÁRIO:

PREFEITURA MUNICIPAL DE PARANAÍTA - MT

CNPJ: 03.239.043/0001-12

ASSUNTO DA PRANCHA:

ESQUADRIAS

RESPONSÁVEL TÉCNICO

CLEYTO ASTRISSI

Engenheiro Civil

CREA: 49029/MT

PROPRIETÁRIO  
PREFEITURA MUNICIPAL DE PARANAÍTA - MT

ESCALA: INDICADA

DATA: 19/03/2026

N° DA PRANCHA: 04 /04

QUADRO DE ESQUADRIAS				
COD	LARGURA	ALTURA	PEITORIL	QUANTIDADE
J01	2,00 m	1,00 m	1,10 m	01
J02	1,50 m	1,00 m	1,10 m	01
J03	0,60 m	0,40 m	1,70 m	02
P01	0,90 m	2,10 m	-	04
P02	3,00 m	2,20 m	-	01
QUADRO DE ESQUADRIAS - Á DEMOLIR				
P03	2,00 m	2,10 m	-	01

A ESQUADRIA P03 ATUALMENTE TRATA-SE DE UMA ESQUADRIA DE VIDRO BLINDEX A EMPRESA RESPONSÁVEL DEVERÁ REMOVER-LA E REQUADRAR O VÃO PARA AS DIMENSÕES DA P01, CONFORME QUADRO DE ESQUADRIAS, E INDICAÇÕES NA PLANTA "DEMOLIR E CONSTRUIR"