




3 PLANTA DE COBERTURA
1 : 50

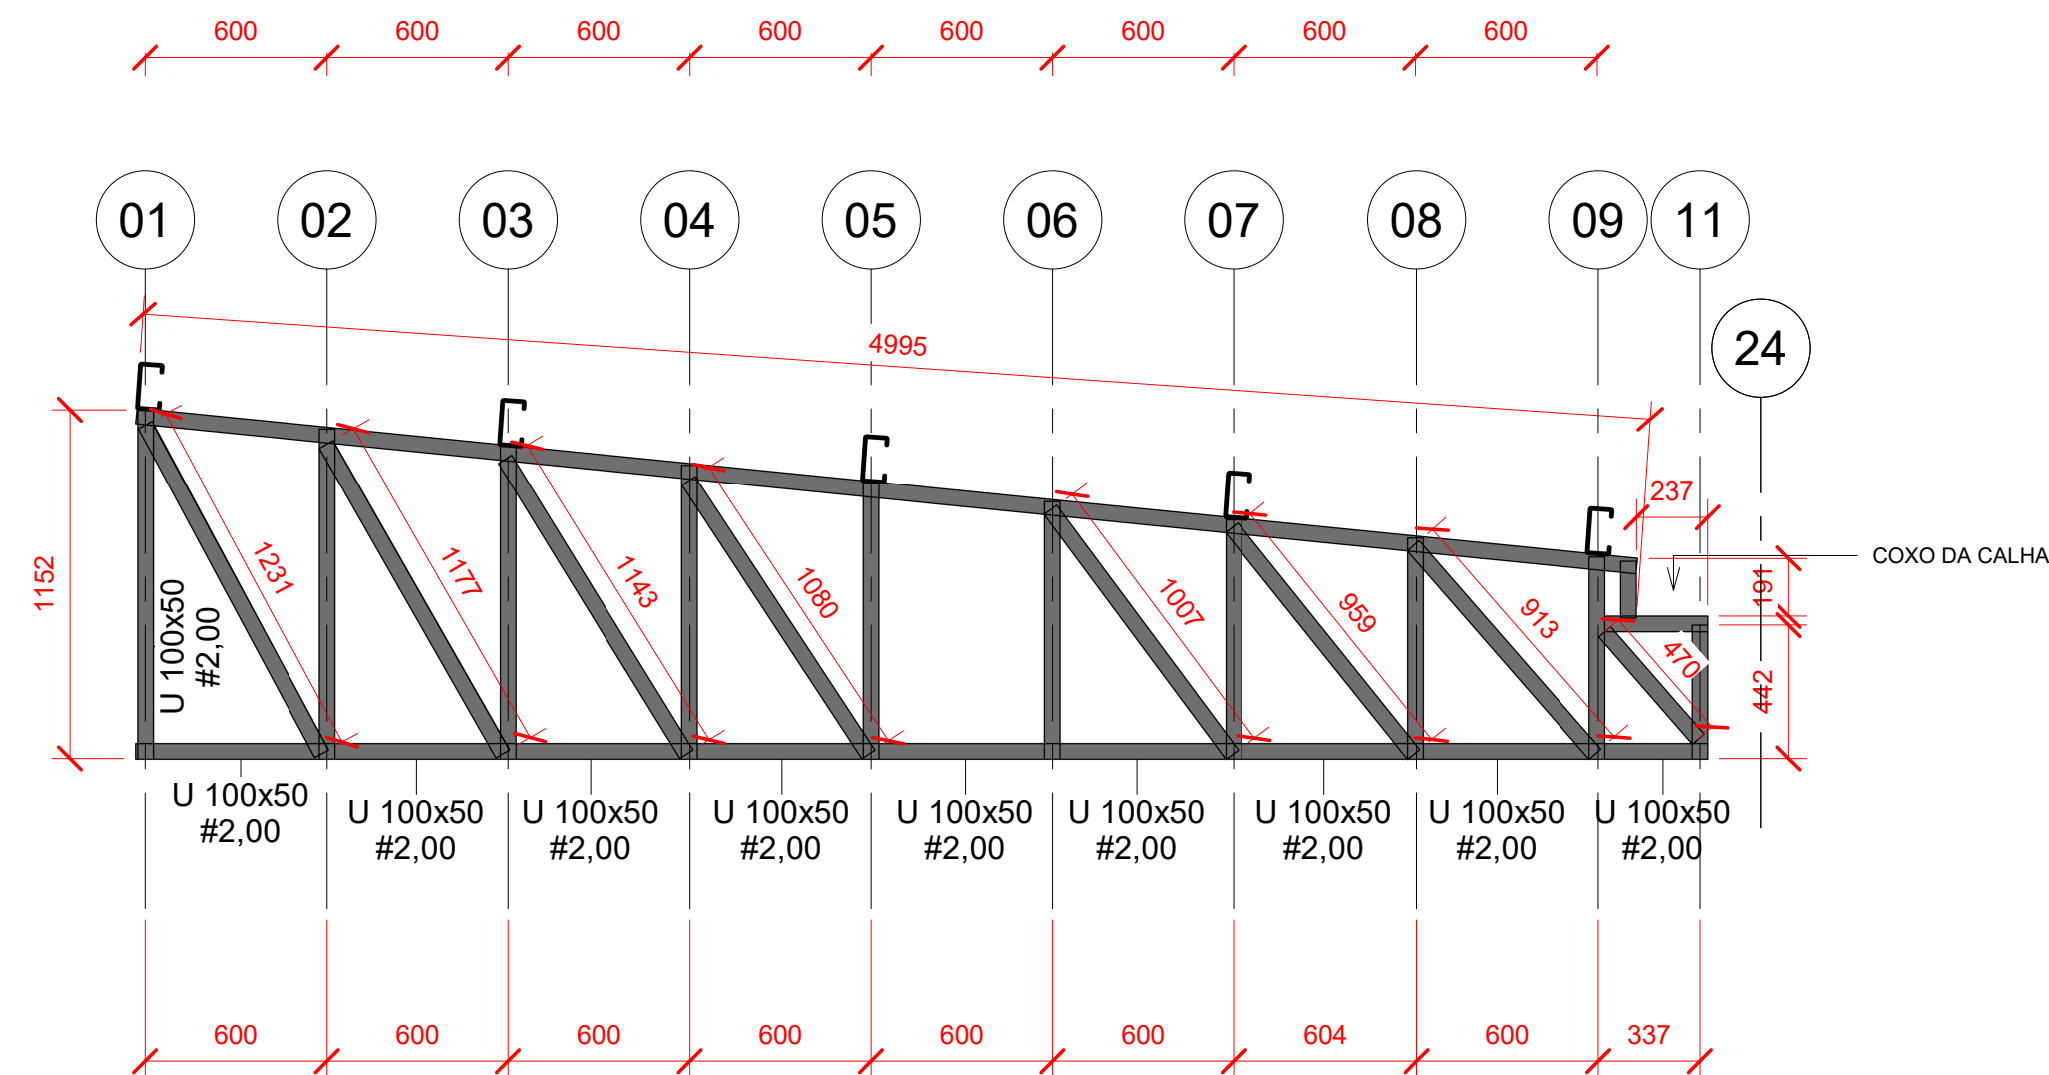

1 TESOURA 01
1 : 25

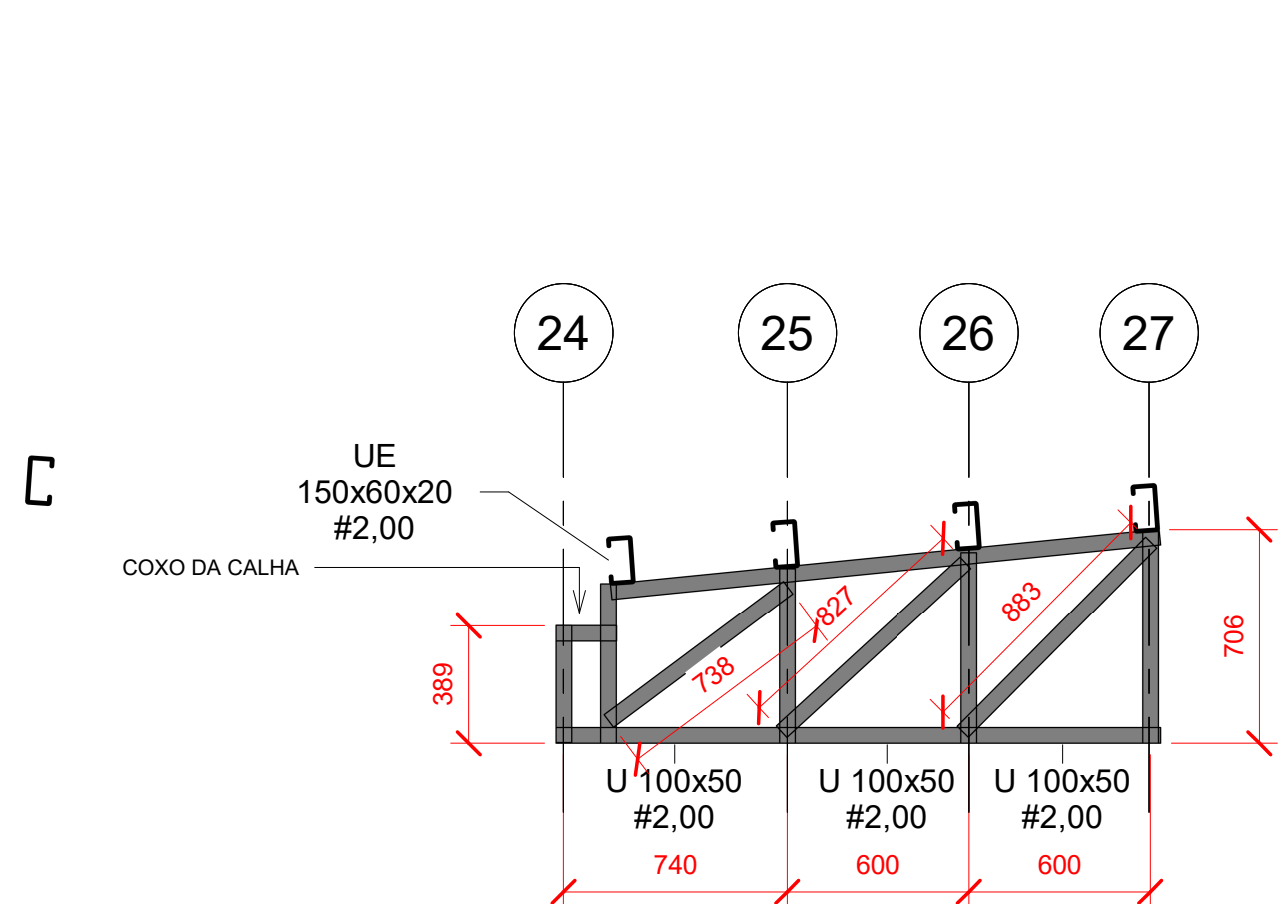


4 TESOURA 03
1 : 25

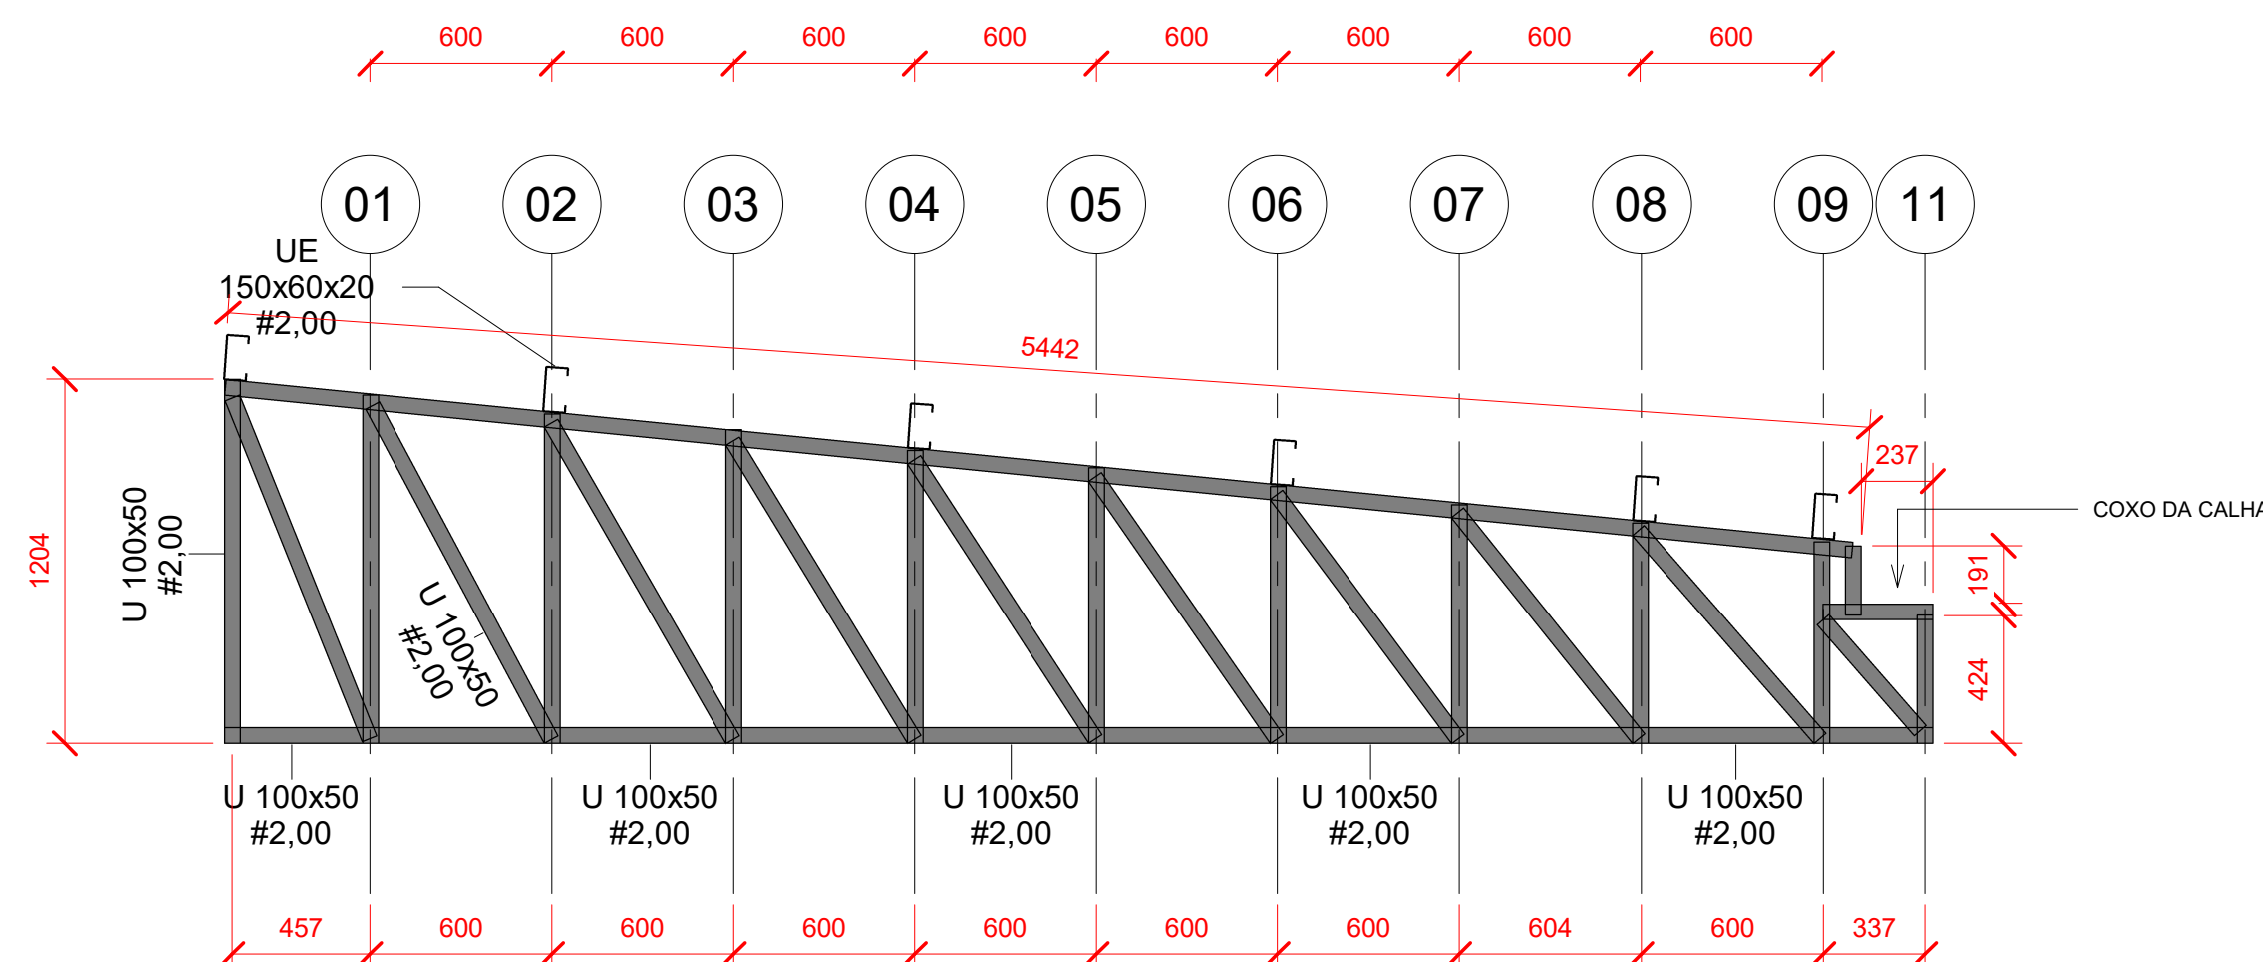

2 TESOURA 02
1 : 25

DETALHE 01 - CHAPA DE LIGAÇÃO

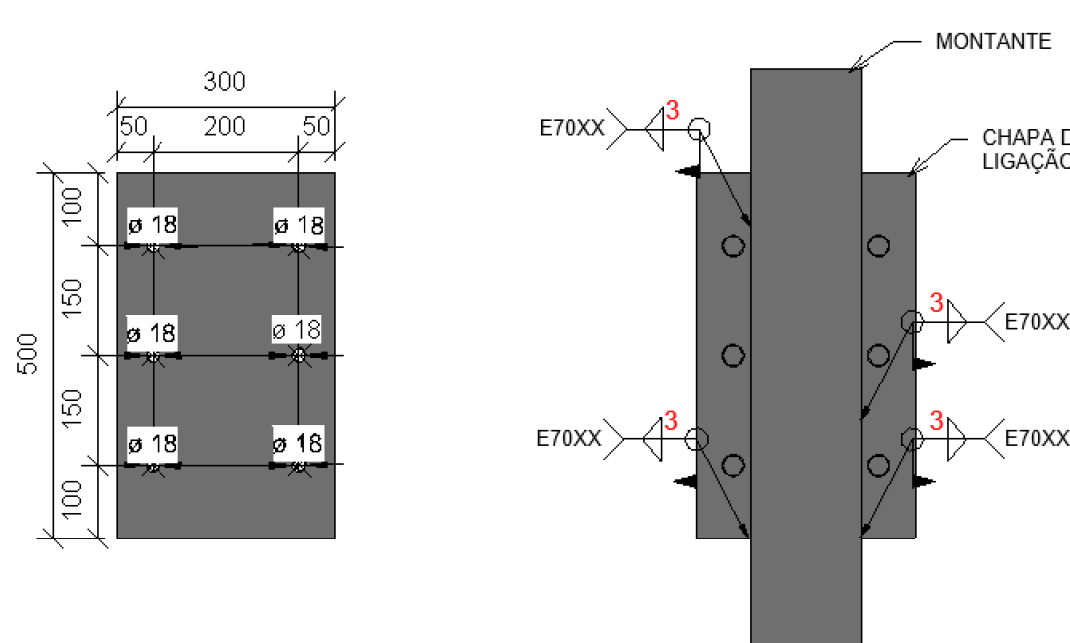

1. Quantitativo por conjunto

Item	Descrição	Perfil	Quantidade	Comprimento total (m)	Peso total (kg)	Área de pintura (m²)
1	Tesouras tipo 1	U 100×50×2,0	3 tesouras	93,96	294,00	37,50
2	Tesouras tipo 2	U 100×50×2,0	2 tesouras	53,54	173,50	22,80
3	Tesouras tipo 3	U 100×50×2,0	3 tesouras	42,85	138,85	18,24
4	Barras reta (vigas/terças)	UE 150×60×20×2,0	5 barras (9,8 m)	49,00	238,60	30,40
5	Barras reta (vigas/terças)	UE 150×60×20×2,0	4 barras (2 m)	8,00	38,95	13,65
6	Chapa de ligação	Chapa 14	16 chapas	—	37,30	4,81

CARIMBO DA PREFEITURA:

QUADRO DE ÁREAS:

ÁREA DO TERRENO:	2.602,91 m²
ÁREA EXISTENTE:	236,21m²
ÁREA A AMPLIAR:	72,44 m²
ÁREA TOTAL:	308,65 m²
Taxa de Ocupação:	11,85 %
Taxa de Permeabilidade:	85,14 %
Coefficiente de Ocupação:	0,11

ESTRUTURA METÁLICA

AMPLIAÇÃO DA DELEGACIA CIVIL DE PARANAÍTA - MT

ENDEREÇO:
RUA VIA TRÊS / N° 275 / CENTRO / PARANAÍTA - MT "DELEGACIA DA POLÍCIA CIVIL", CORD. GEO. (LAT. 9° 40'13.64"S / LOG. 56° 28' 13.89"O)

PROPRIETÁRIO:
PREFEITURA MUNICIPAL DE PARANAÍTA - MT

CNPJ: 03.239.043/0001-12

ASSUNTO DA PRANCHA:
DETALHAMENTO DOS PERFIL / PLANTA DE COBERTURA / LISTA DE MATERIAL

RESPONSÁVEL TÉCNICO
CLEYTO ASTRISSI
Engenheiro Civil
CREA: 49029/MT

PROPRIETÁRIO
PREFEITURA MUNICIPAL DE PARANAÍTA - MT

ESCALA: INDICADA

DATA: 25/02/2026

N° DA PRANCHA: 01/ 01

