


1 Pav. Térreo - HID  
1: 50

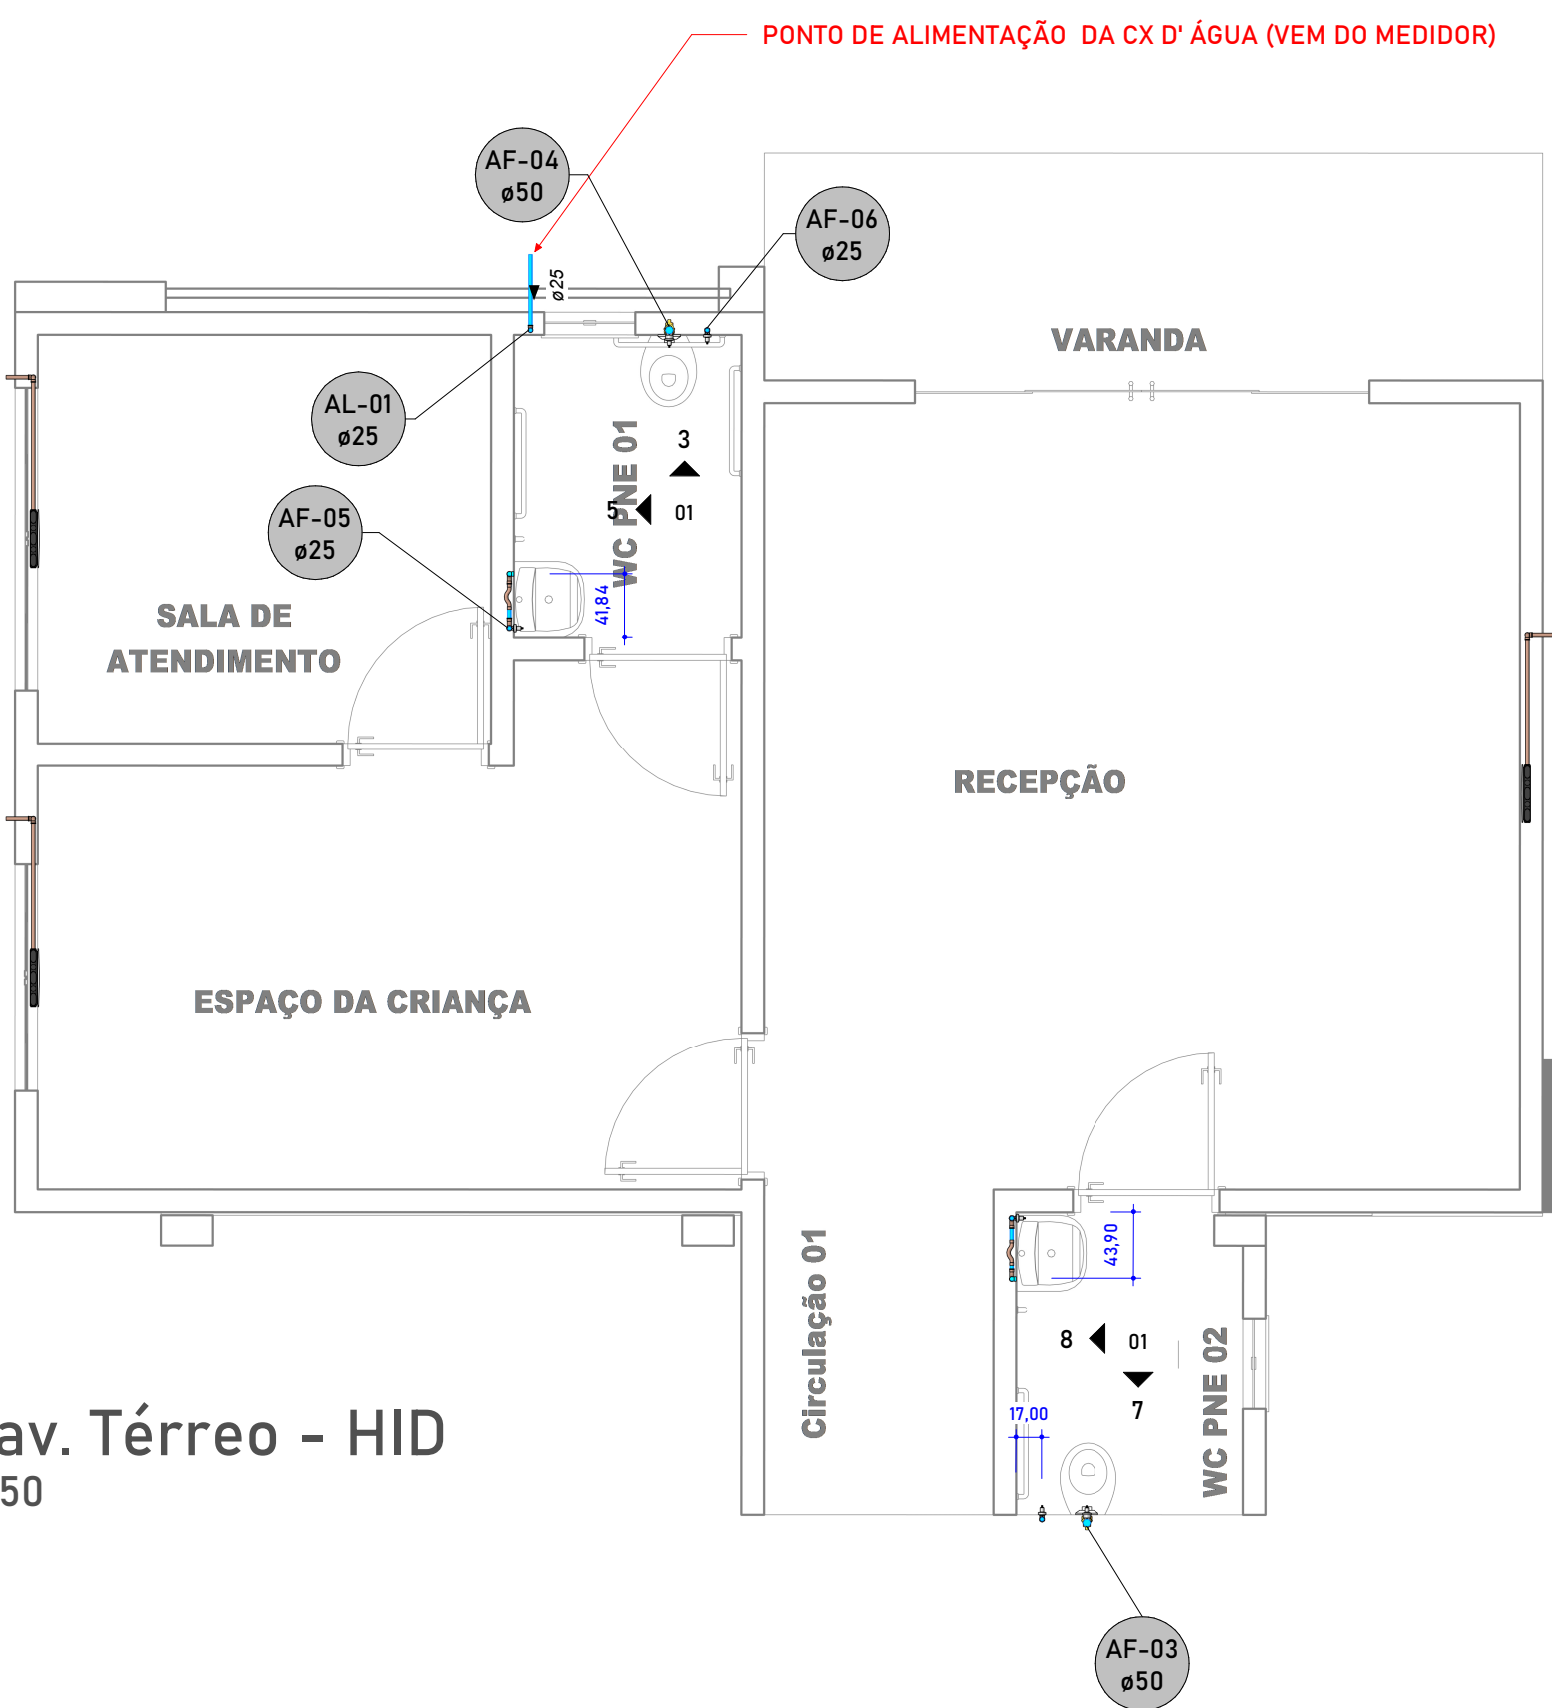


QUANTITATIVO RESERVATÓRIO ED ÁGUA FRIA	
Contagem	Descrição
1	Caixa d'Água 1000 litros, incluso tampa e Torneira Boia Click 3/4"

QUANTIATIVO DE REGISTROS - ÁGUA FRIA	
s	Descrição
2	Registro de Gaveta DocolBase - 1.1/4"
4	Registro de Gaveta DocolBase - 3/4"
2	Registro Esfera VS Soldável 25mm - TIGRE
1	Registro Esfera VS Soldável 32mm
2	Registro Esfera VS Soldável 50mm


QUANTITATIVO DE TUBULAÇÃO - ÁGUA FRIA		
Comprimento	Descrição	Tamanho
64,04 m	Tubo Soldável Marrom	ø25,00mm
11,45 m	Tubo Soldável Marrom	ø32,00mm
1,35 m	Tubo Soldável Marrom	ø40,00mm
22,21 m	Tubo Soldável Marrom	ø50,00mm

QUANTITATIVO CONEXÕES DE ÁGUA FRIA	
Quantidade	Tigre: Descrição
10	Curva 90º Soldável 25mm, PVC Marrom, Água Fria - TIGRE
3	Curva 90º Soldável 50mm, PVC Marrom, Água Fria - TIGRE
2	Curva de Transposição Soldável 25mm, PVC Marrom, Água Fria - TIGRE
4	Joelho 90º Roscável com Bucha de Latão 3/4", PVC Azul, Água Fria
21	Joelho 90º Soldável 25mm, PVC Marrom, Água Fria - TIGRE
4	Joelho 90º Soldável 32mm, PVC Marrom, Água Fria - TIGRE
2	Joelho 90º Soldável 40mm, PVC Marrom, Água Fria - TIGRE
3	Joelho 90º Soldável 50mm, PVC Marrom, Água Fria - TIGRE
4	Tê Soldável 25mm, PVC Marrom, Água Fria - TIGRE


6 Pav. Cobertura - HID  
1: 50

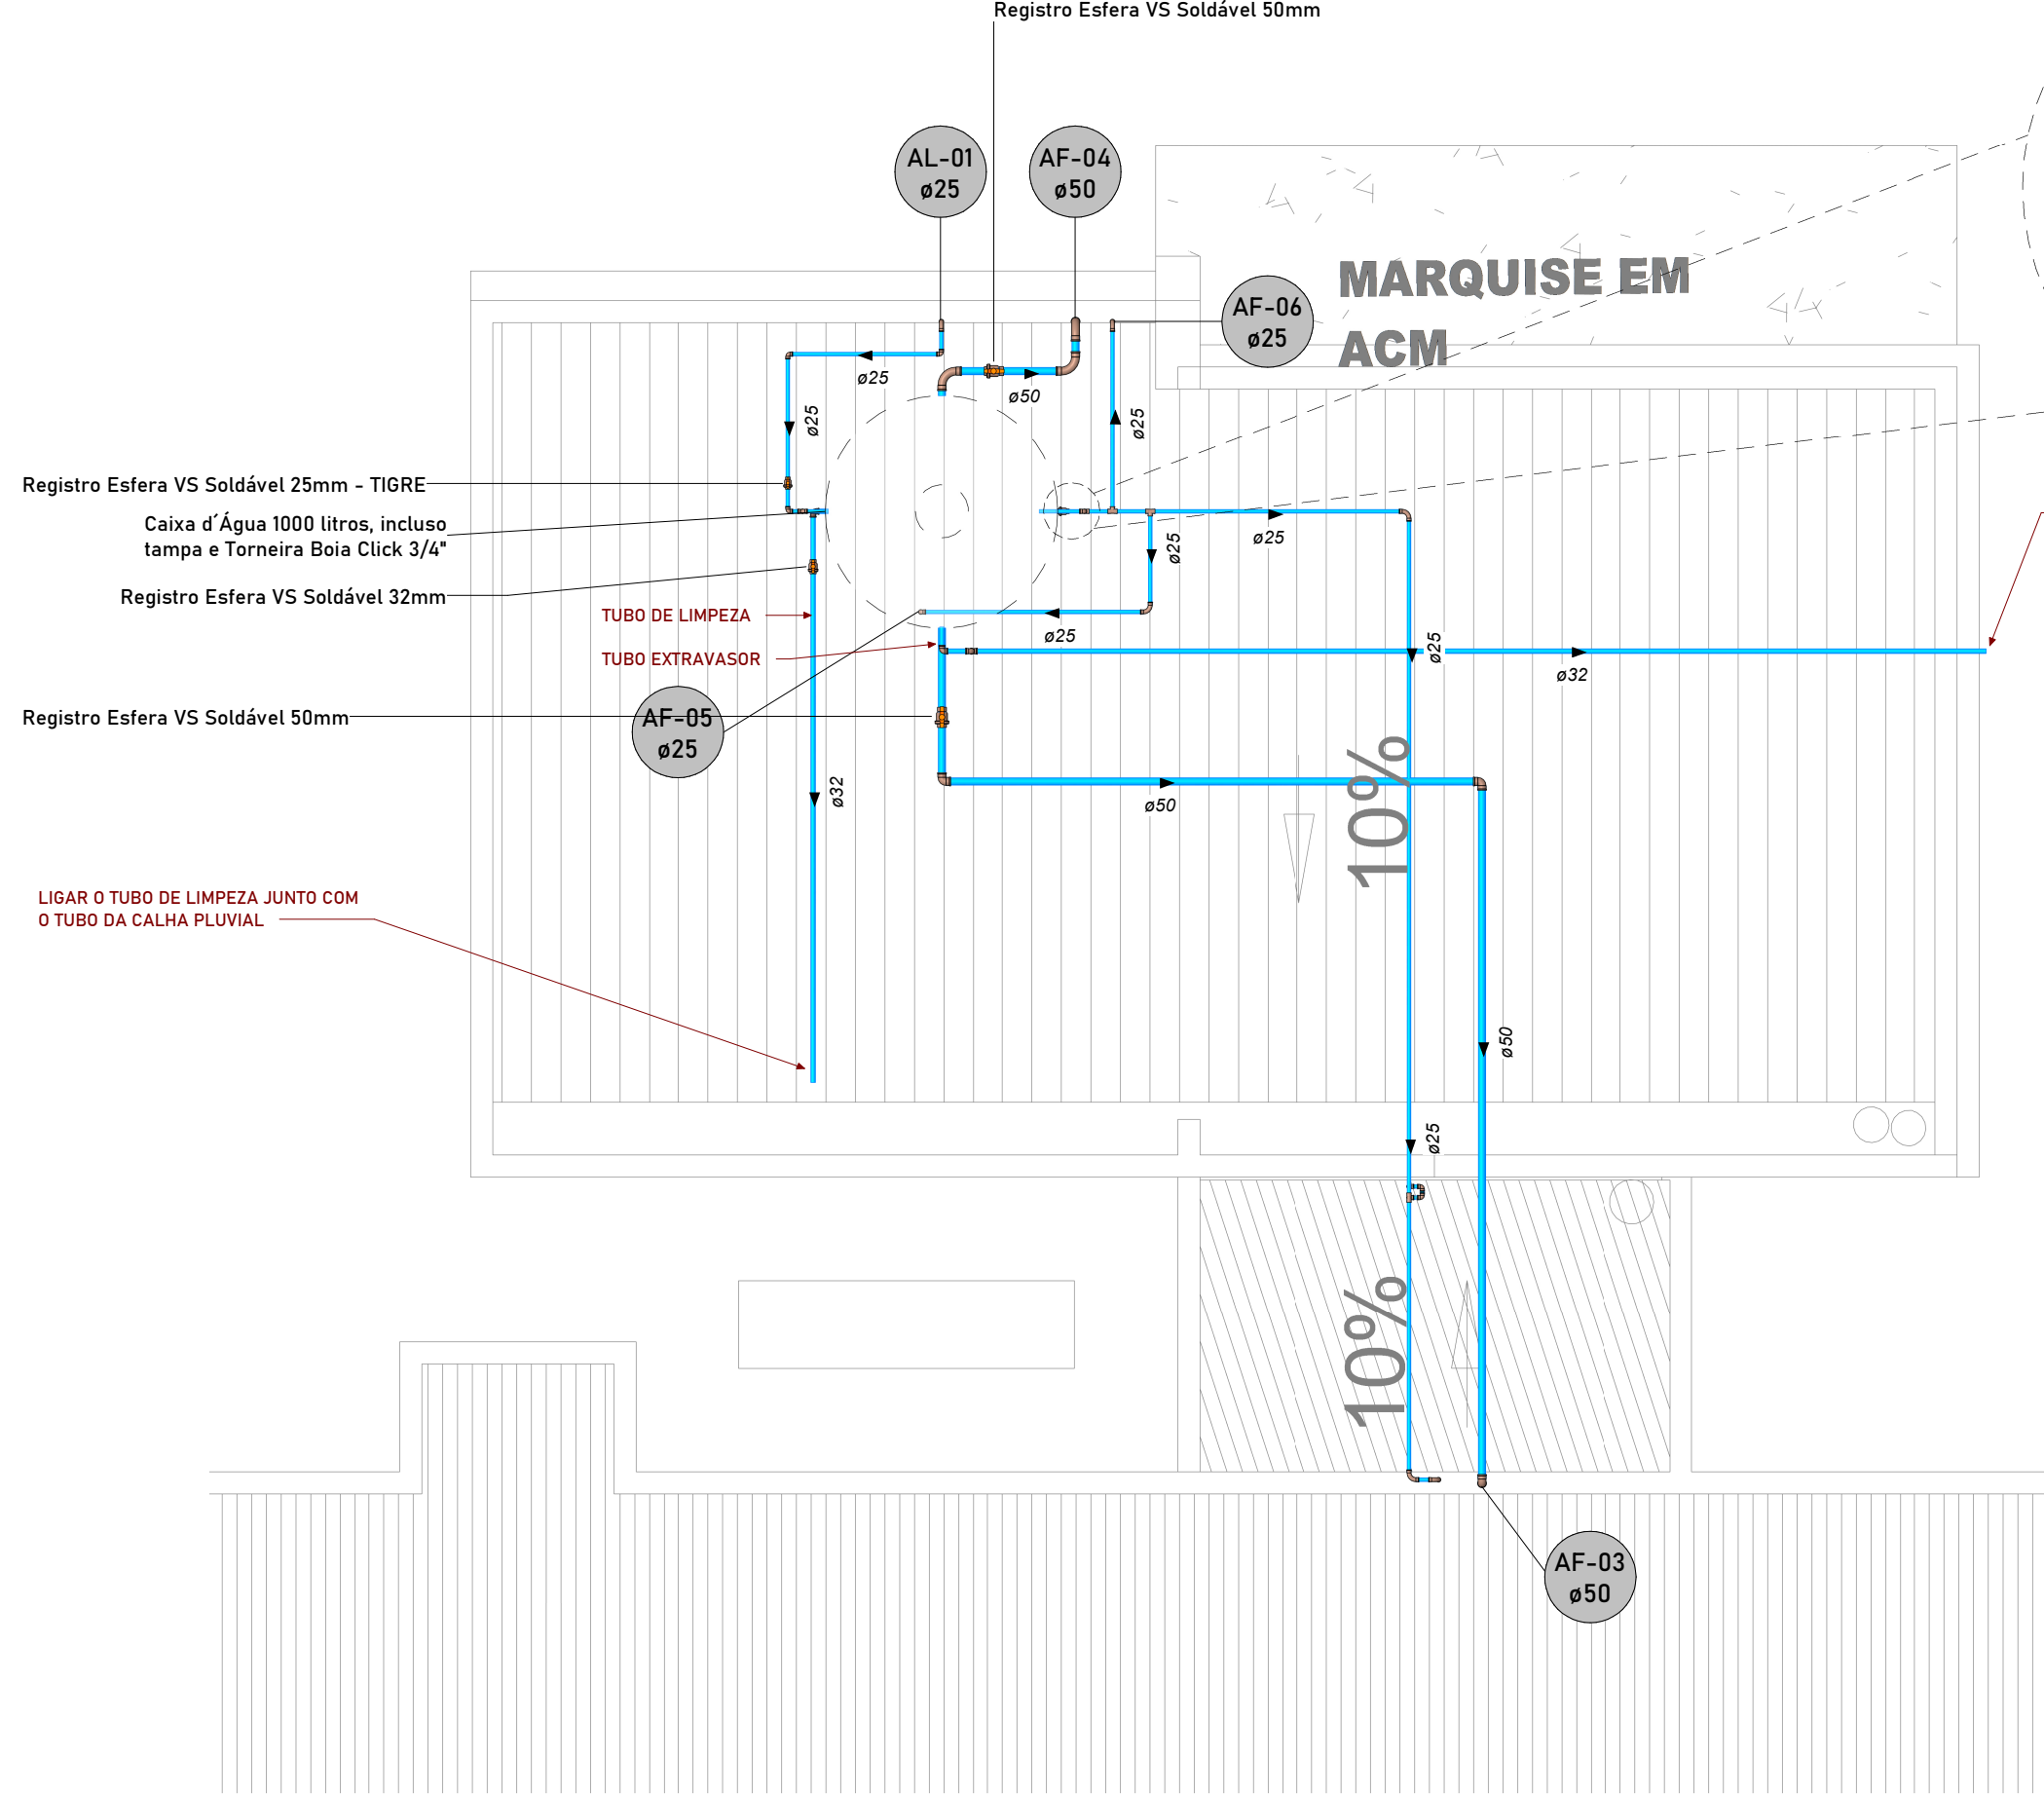


5 CORTE HID - 02  
1: 25

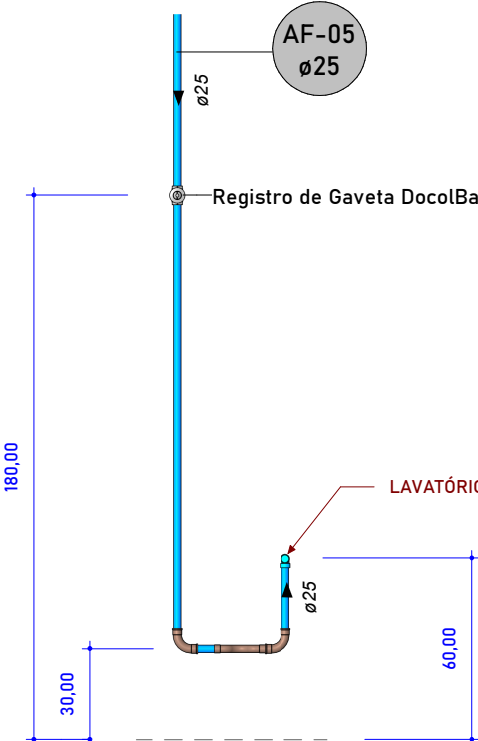


7 CORTE HID - 04  
1: 25

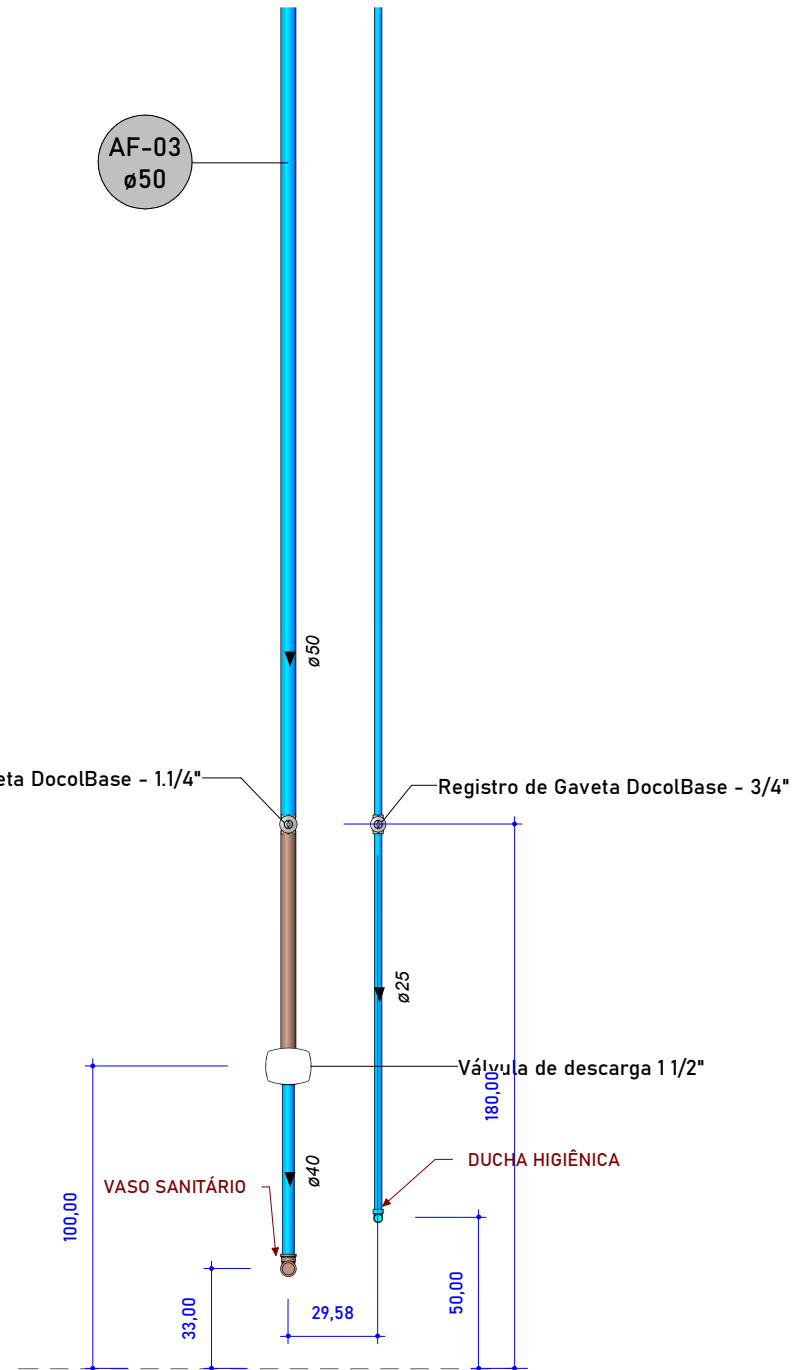


3 CORTE HID - 01  
1: 25

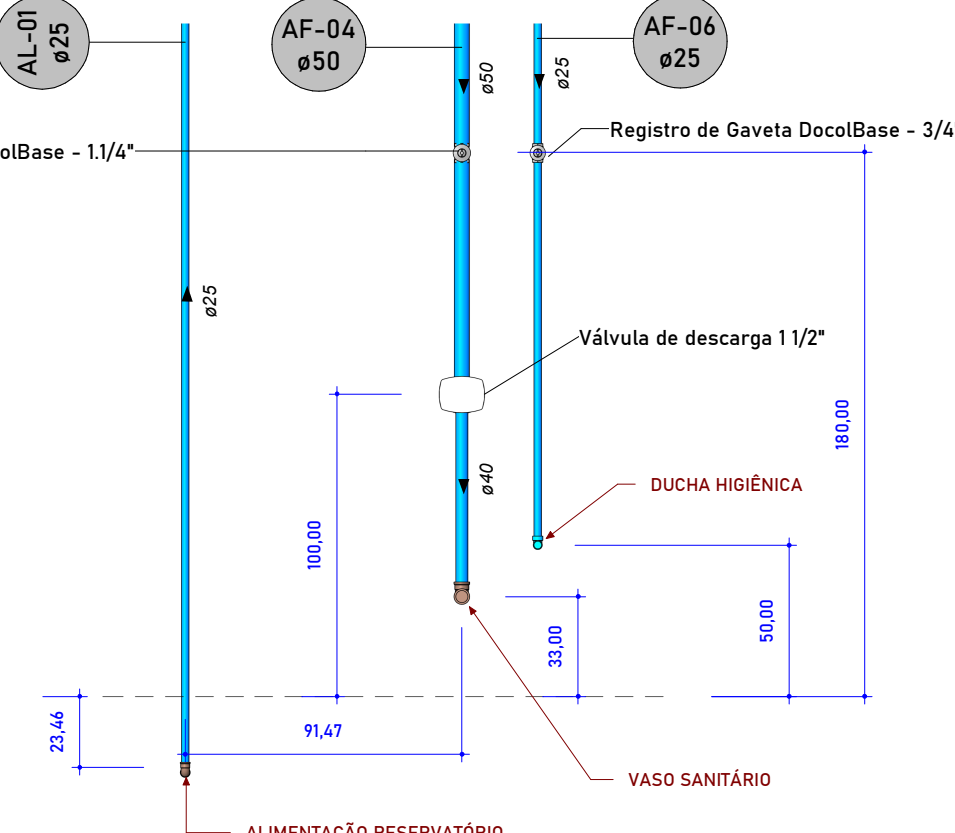


8 CORTE HID - 03  
1: 25

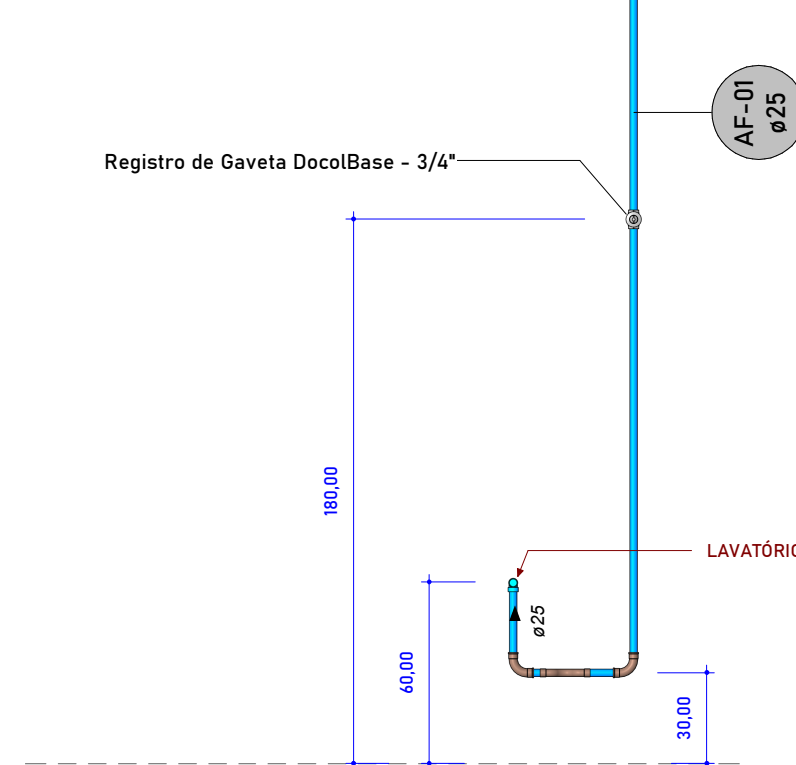

2 DET. HID - CX D'ÁGUA  
1: 25

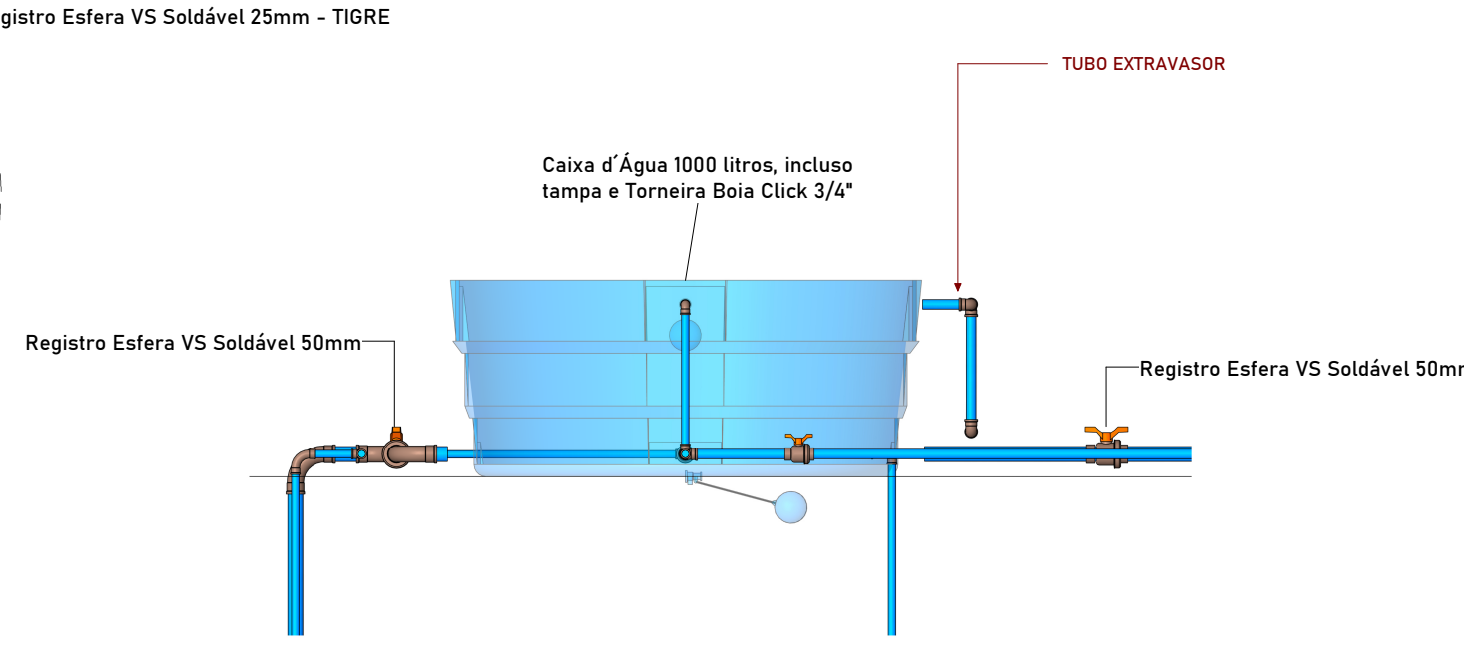

4 DET. HID-CX D'ÁGUA  
1: 25

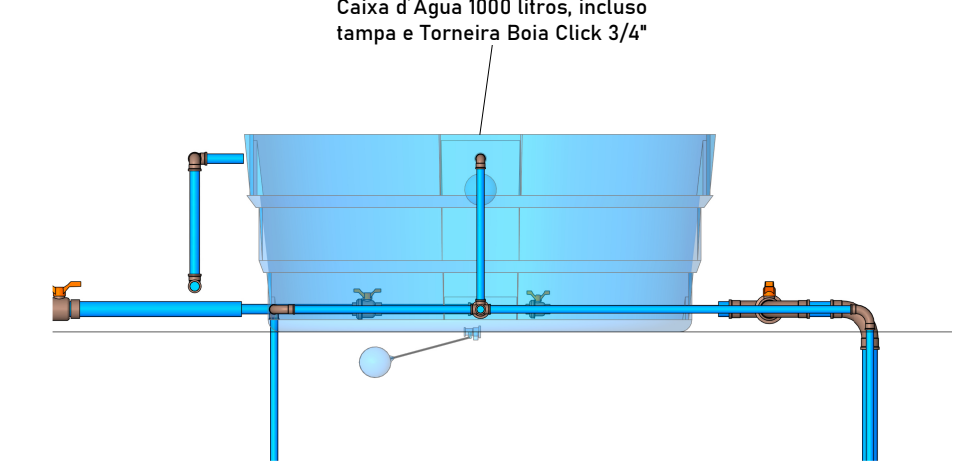

LEGENDA DE TUBOS		INDICAÇÃO	
	ÁGUA PLUVIAL		ÁGUA PLUVIAL
	ESGOTO SANITÁRIO		ESGOTO SANITÁRIO
	VENTILAÇÃO		VENTILAÇÃO
	ÁGUA FRIA		ÁGUA FRIA
	ÁGUA QUENTE		ÁGUA QUENTE
	ESGOTO GORDURA		

CARIMBO DA PREFEITURA:

PROJETO HIDROSSANITÁRIO  
AMPLIAÇÃO DA DELEGACIA DE PARANAÍTA - MT

ENDEREÇO:  
RUA VIA TRÊS / N° 275 / CENTRO / PARANAÍTA - MT "DELEGACIA DA POLÍCIA CIVIL", CORD. GEO. (LAT. 9° 40'13.64"S / LOG. 56° 28' 13.89"O)  
PROPRIETÁRIO:  
PREFEITURA MUNICIPAL DE PARANAÍTA - MT

CNPJ: 03.239.043/0001-12

ASSUNTO DA PRANCHA:

PLANTA HIDRÁULICA - ÁGUA FRIA

RESPONSÁVEL TÉCNICO  
CLEYTO ASTRISSI  
Engenheiro Civil  
CREA: 49029/MT

PROPRIETÁRIO  
PREFEITURA MUNICIPAL DE PARANAÍTA - MT

ESCALA: INDICADA

DATA: 19/03/2026

N° DA PRANCHA: 01 / 01