



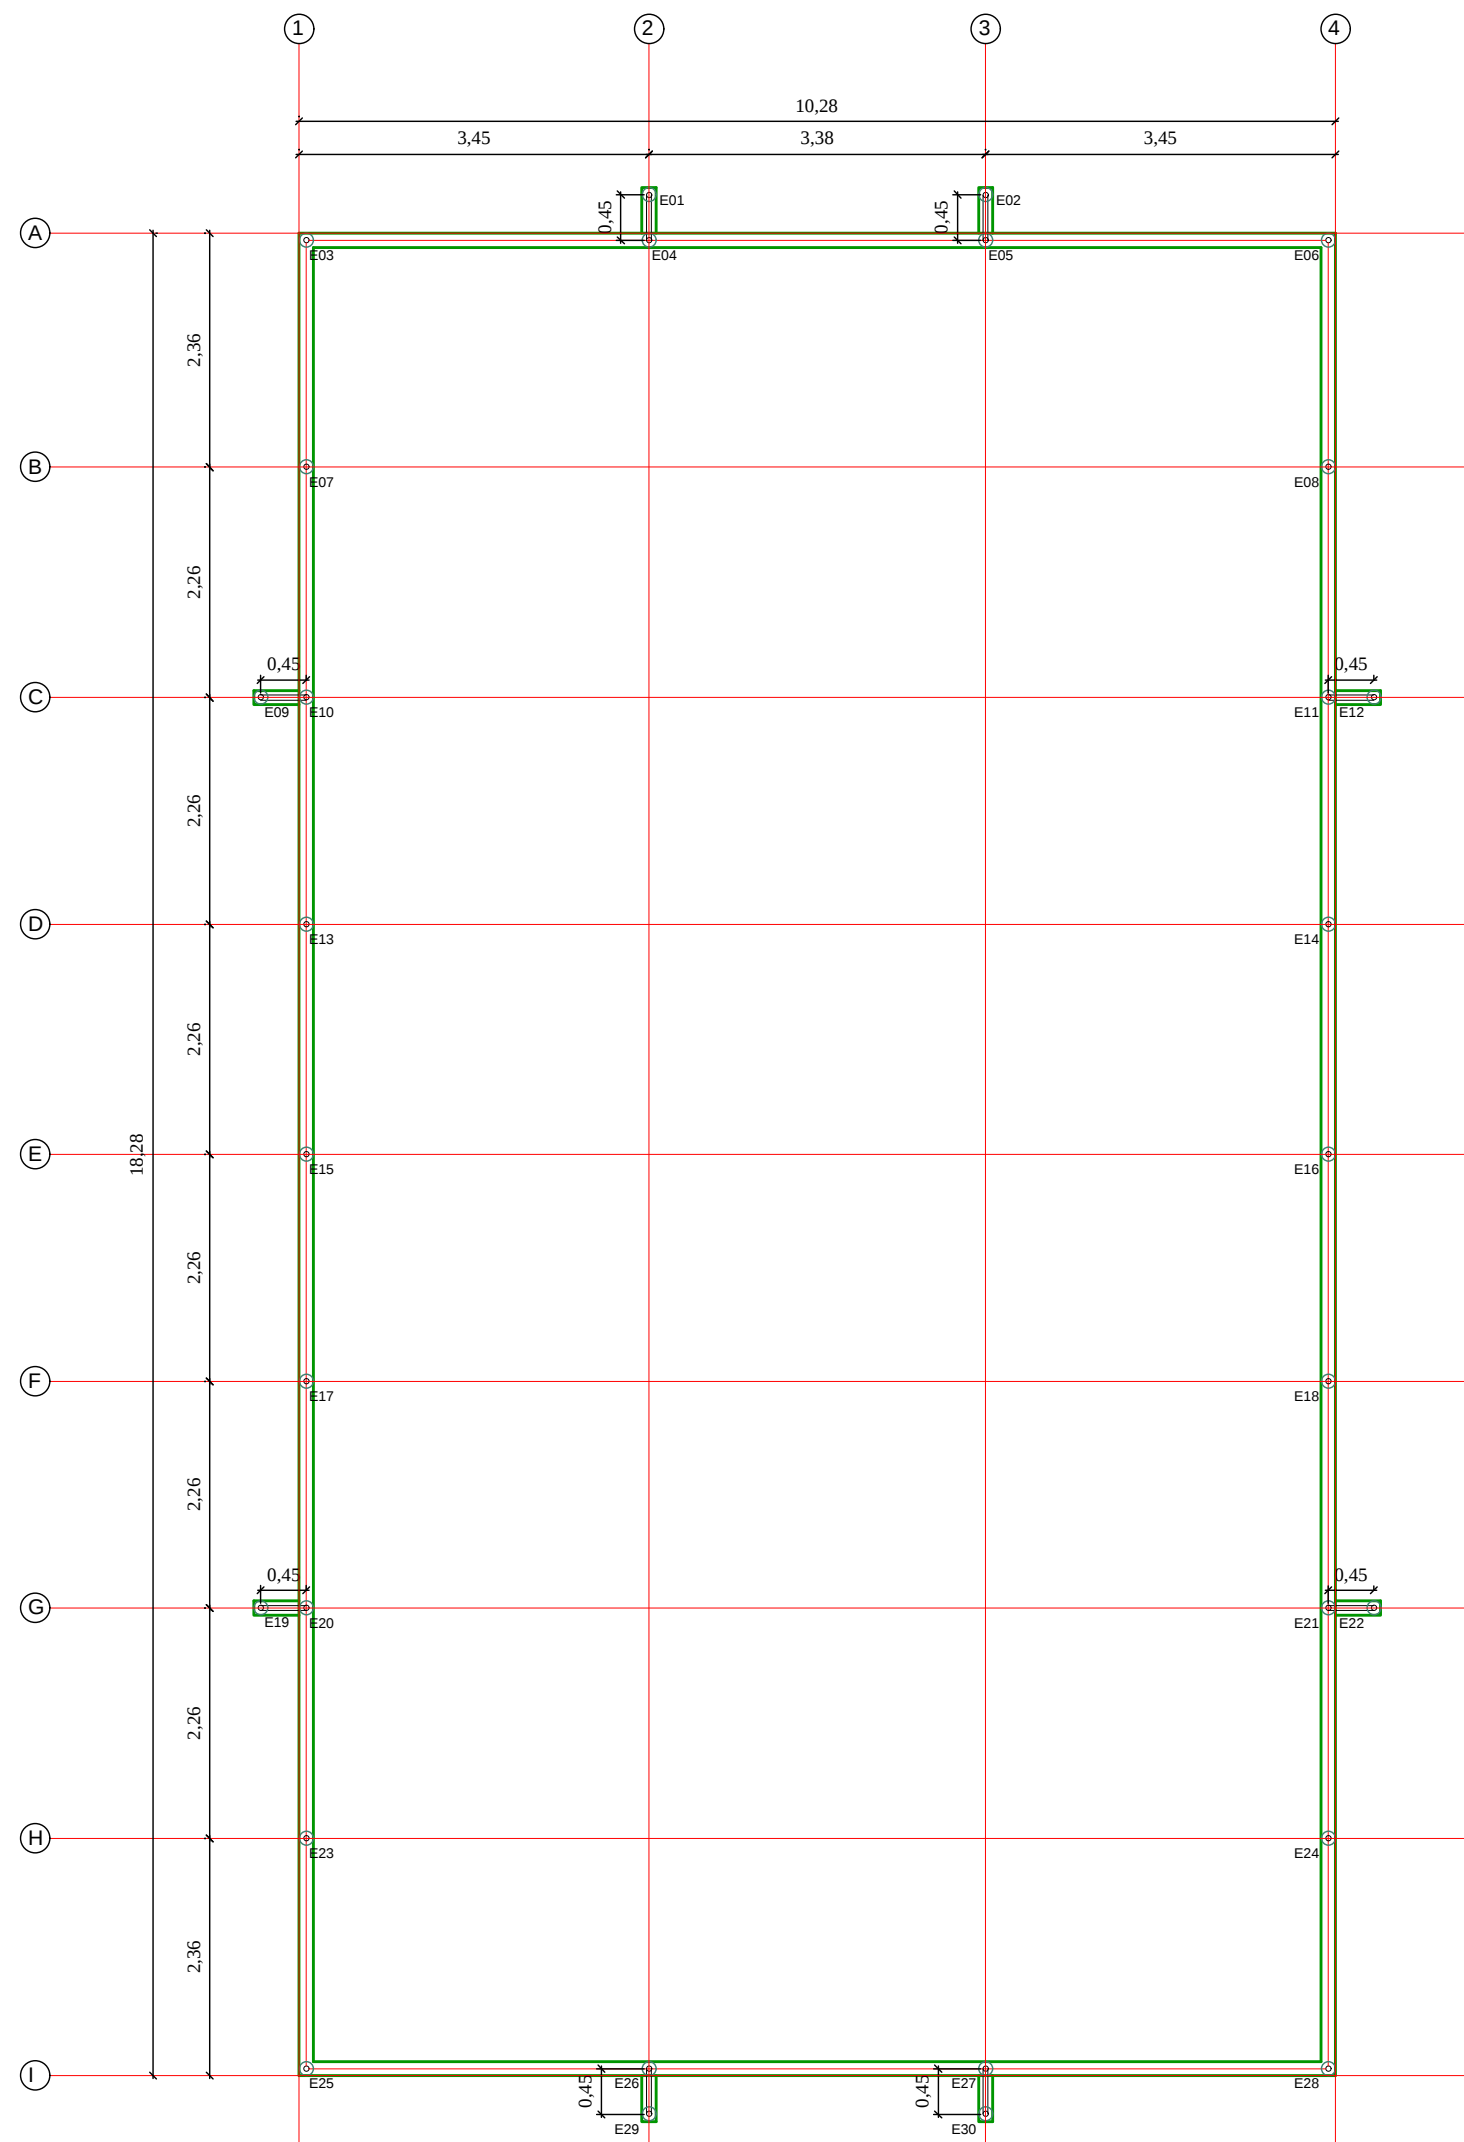

PLANTA DE FUNDAÇÃO - NÍVEL -1,00

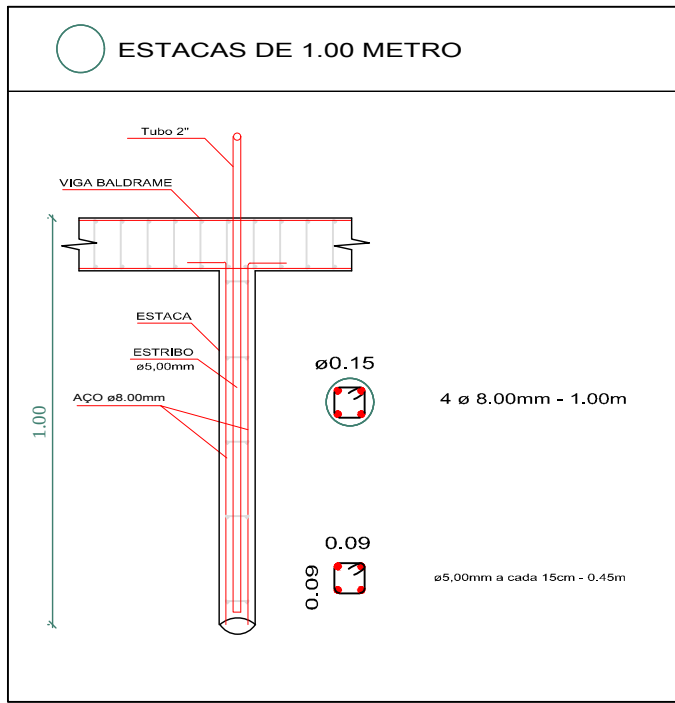

RESUMO DO AÇO VIGAS


AÇO	DIAM (mm)	QUANTIDADE (und)	C. UNITÁRIO (m)	C. TOTAL (m)	PESO TOTAL + 0% (kg)
CA50	8.0	4.00	60.72	242.88	95.69
CA60	5.0	360.00	0.75	270.00	42.39
PESO TOTAL (kg)					
CA50	95.69				
CA60	42.39				

Volume de concreto (C-25) = 2.55 m³
Área de forma = 36.46 m²

RESUMO DO AÇO ESTACAS

AÇO	DIAM (mm)	QUANTIDADE (und)	C. UNITÁRIO (m)	C. TOTAL (m)	PESO TOTAL + 0% (kg)
CA50	8.0	120.00	1.30	156.00	61.46
CA60	5.0	200.00	0.45	90.00	14.13
PESO TOTAL (kg)					
CA50	61.46				
CA60	14.13				

Volume de concreto (C-25) = 0.56 m³

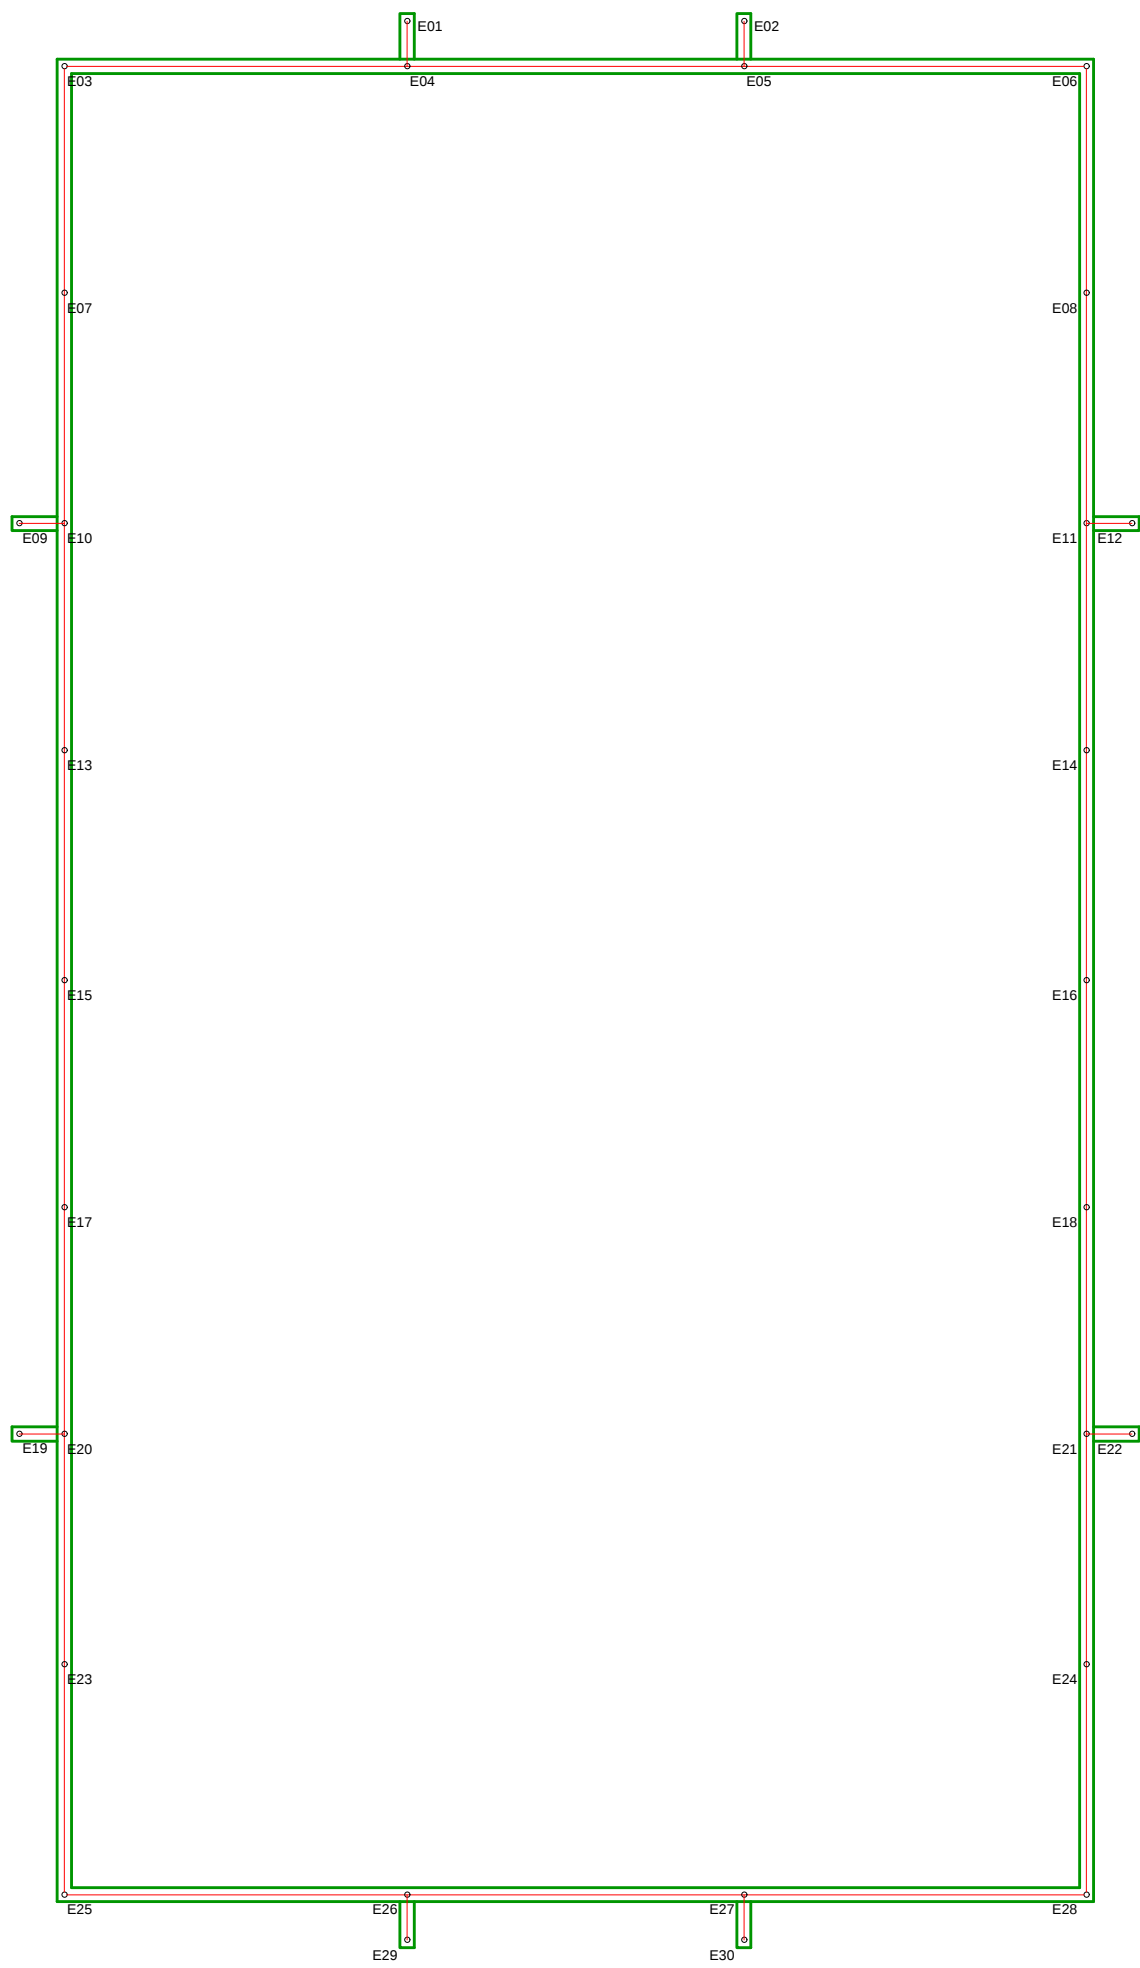

VIGAS BALDRAME - NÍVEL 0,00

LEGENDA

TUBO DE 2"

VIGA BALDRAME 14X30

VIGAS BALDRAME 14X30

(TODAS)

0.14

0.30

4 e 8.00mm - Ferro corrido

0.09

0.25

e 5.0mm cada 18cm - 0.75m



PROJETO
CONSTRUÇÃO DE CAMPO INFANTIL DE GRAMA SINTÉTICA

ENDEREÇO/MUNICÍPIO
Av. Álvaro Volpi (V I A L11), Lote Área Parque Sul, Paranaíta - MT
Latitude: 009°40'11.76" e Longitude: 056°28'32.29"

NATUREZA
ESTRUTURAL

PRANCHA
01/01

ASSUNTO
PLANTA DE FUNDAÇÕES E DETALHES

ESCALA GRÁFICA
INDICADA

ESCALA NOMINAL
INDICADA

DATA
12/2025

Quadro de Áreas: Vide em Arquitetônico

Mapa de Situação: Vide em Arquitetônico

PROPRIETÁRIO
MUNICÍPIO DE PARANAÍTA MT
CNPJ: 03.239.043/0001-12

OBRA | RESPONSÁVEL TÉCNICO
HUGO R. DA SILVA
ENG. CIVIL CREA/MT 46130

ESPAÇO PARA APROVAÇÃO