




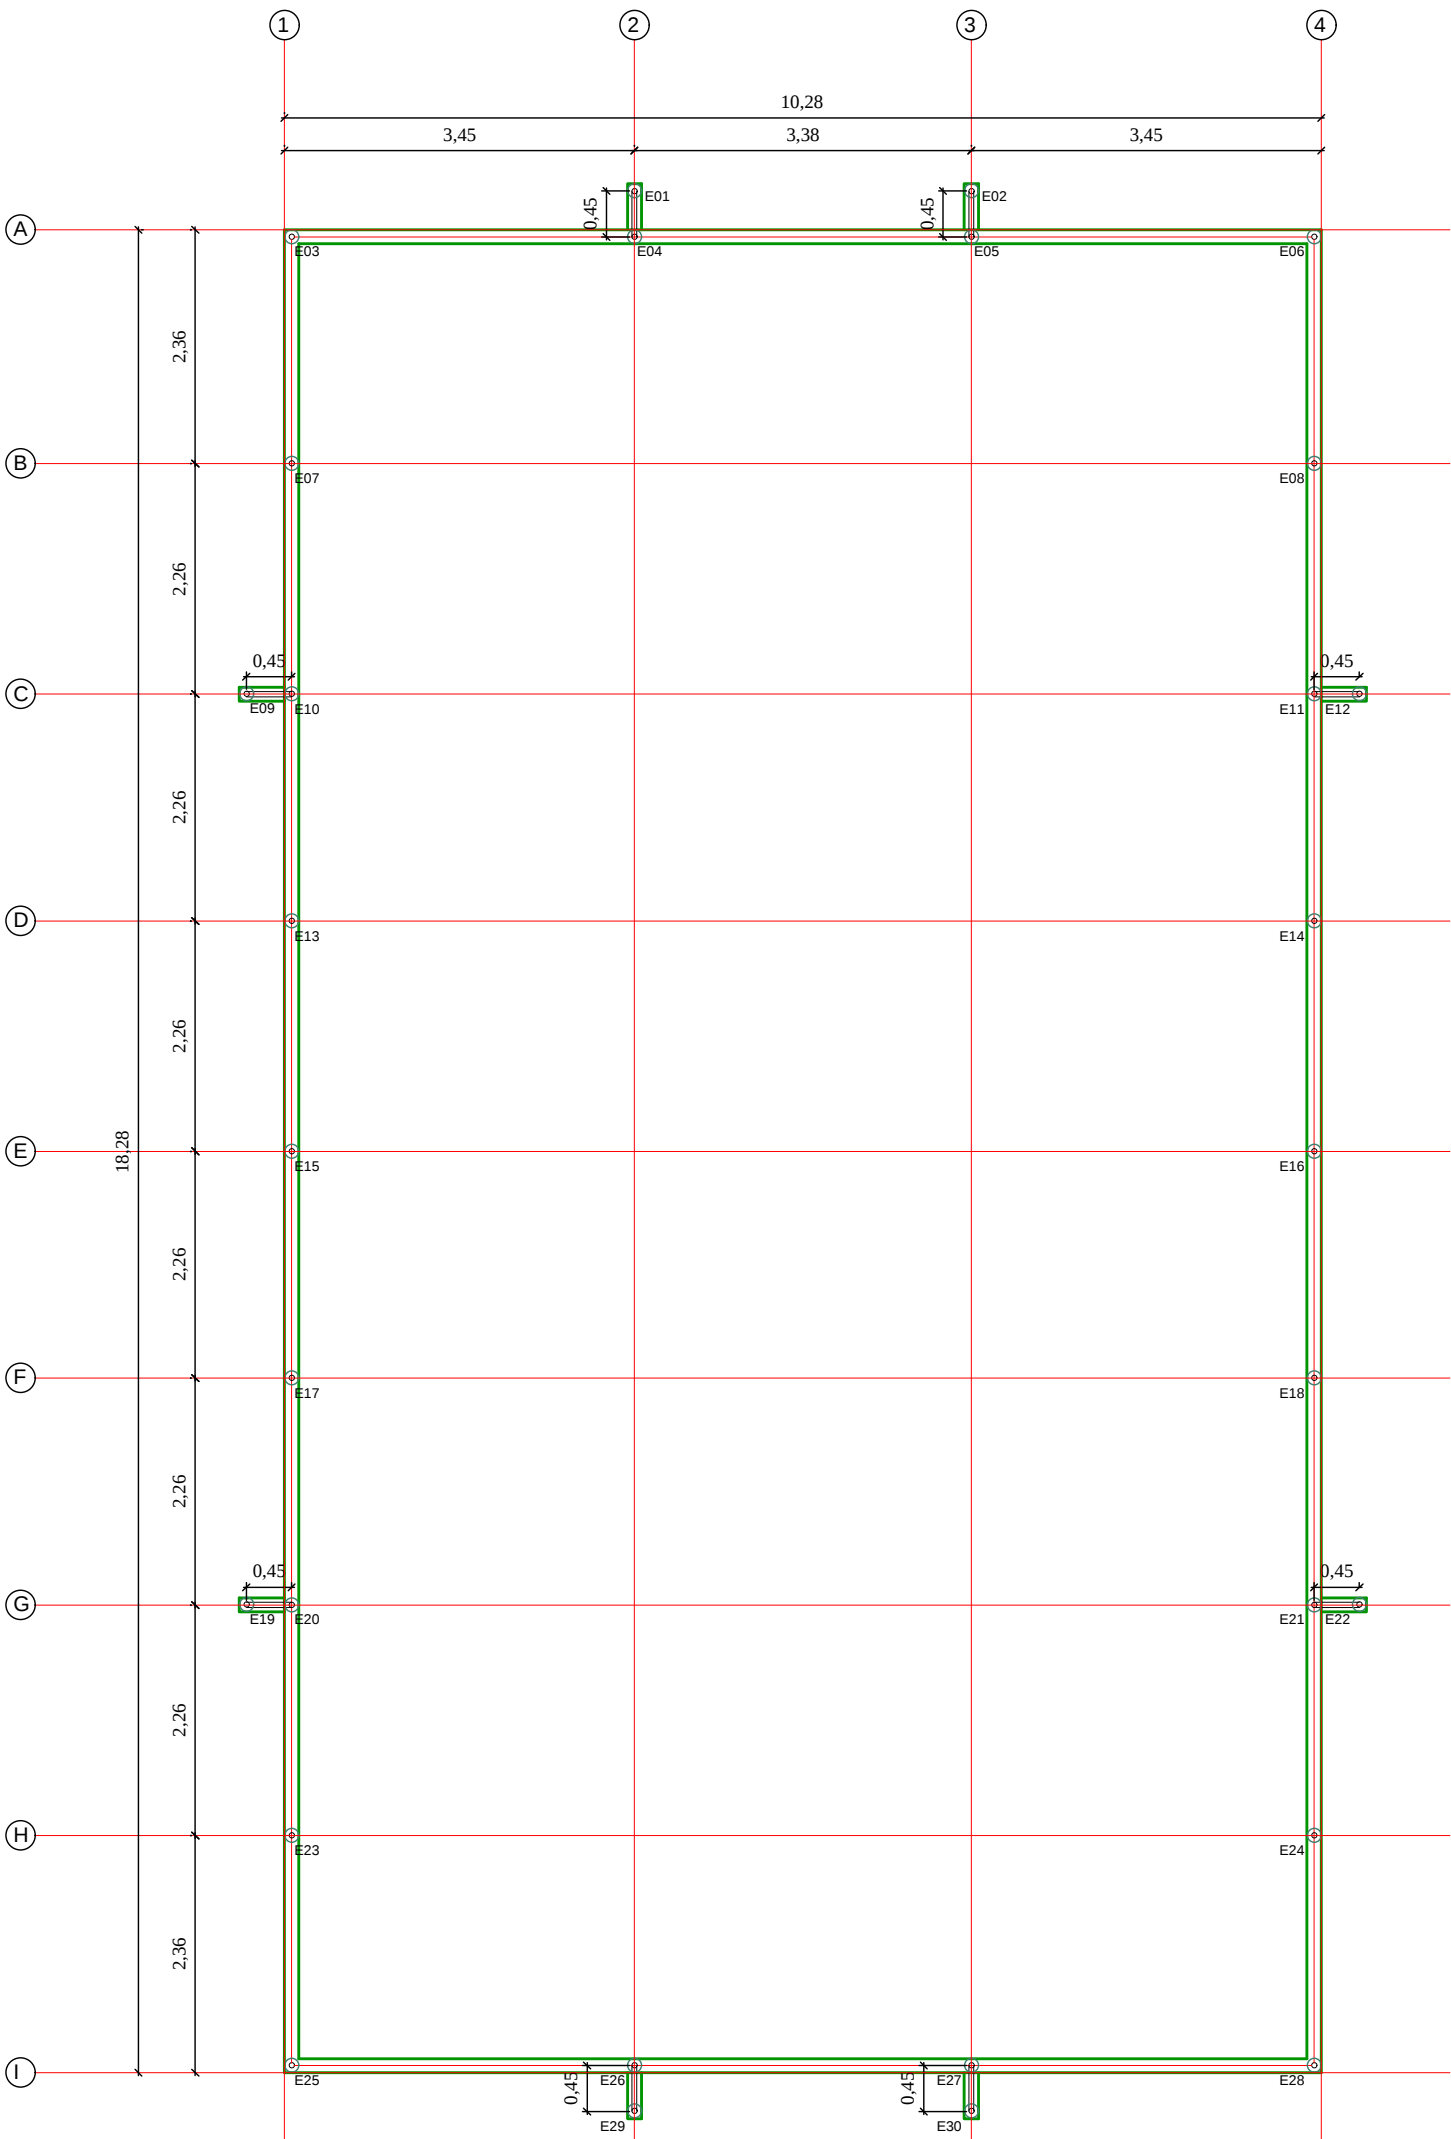

PLANTA DE FUNDAÇÃO - NÍVEL -1,00

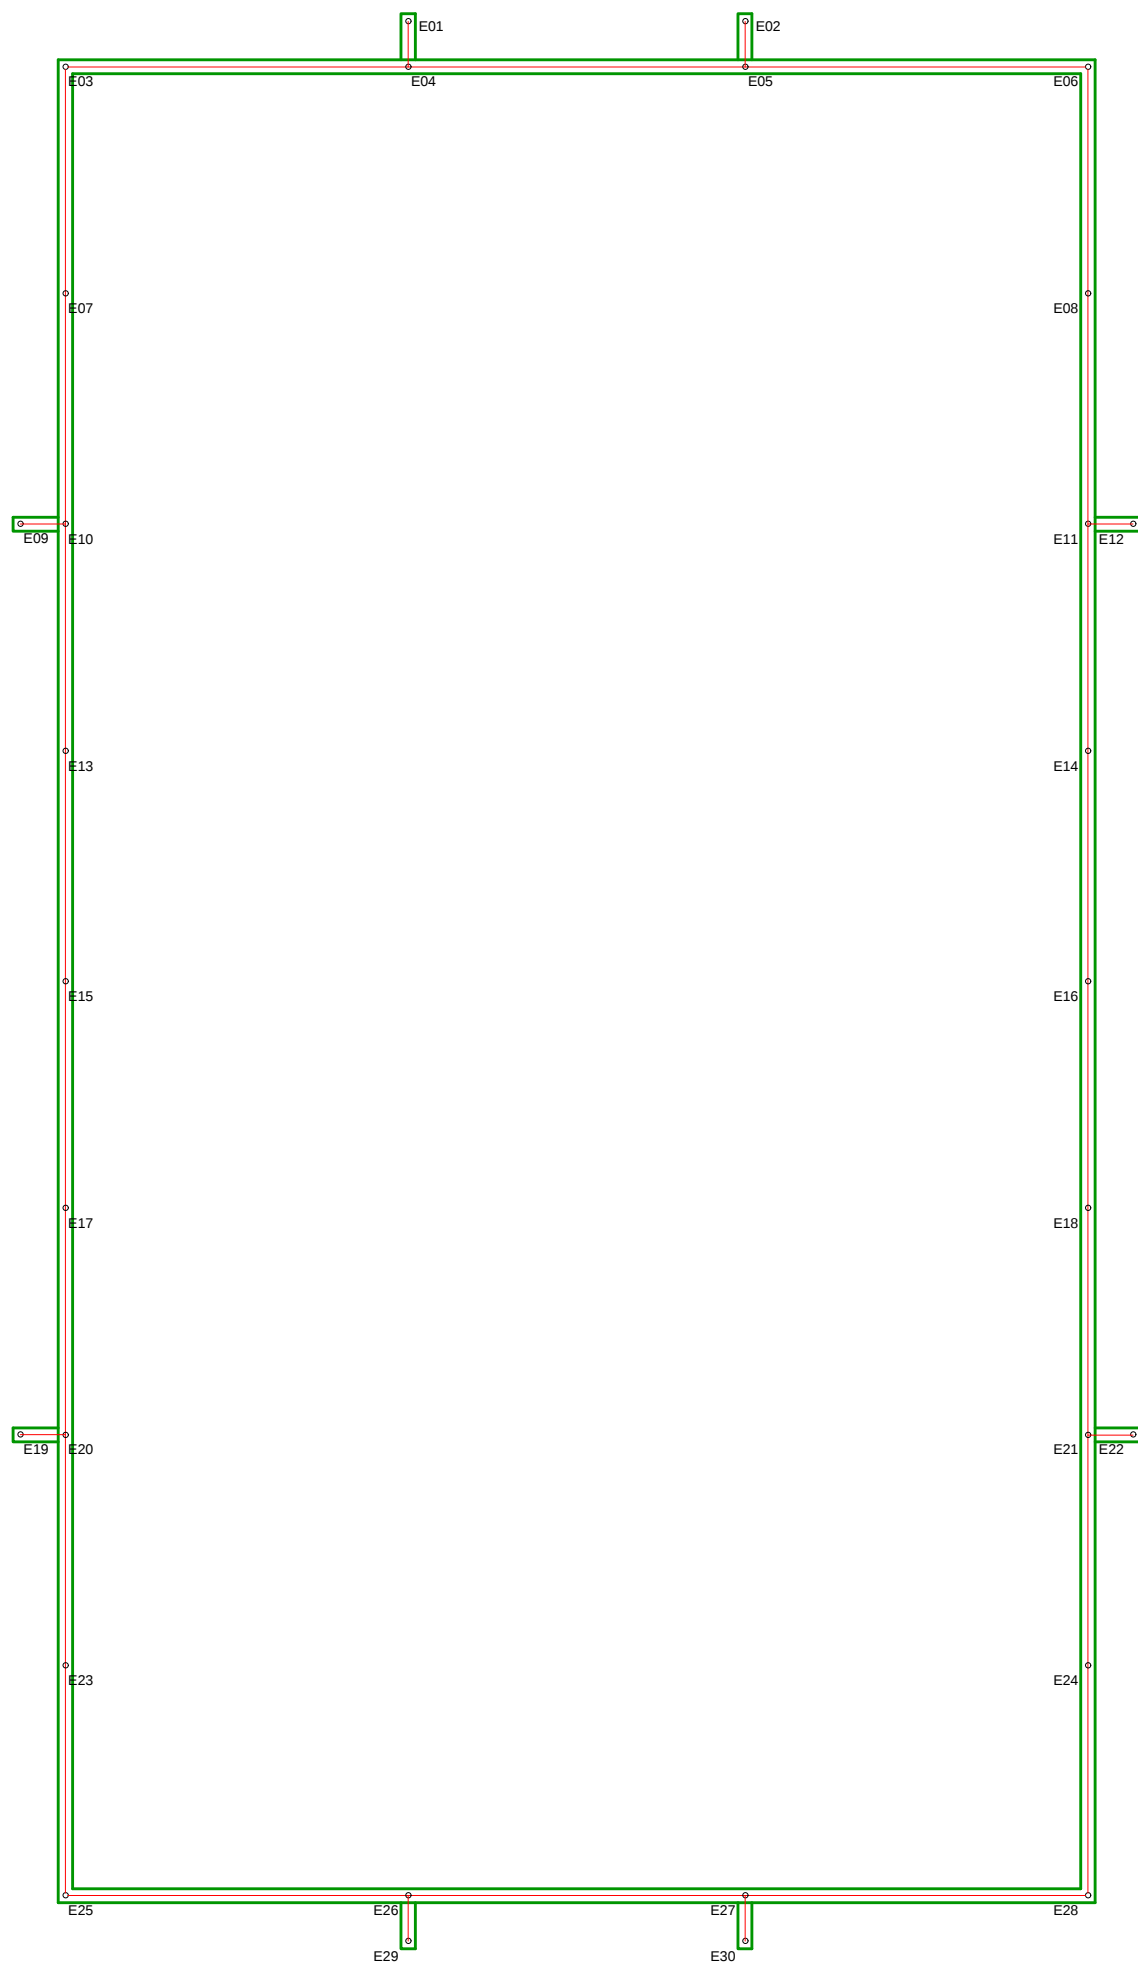

VIGAS BALDRAME - NÍVEL 0,00


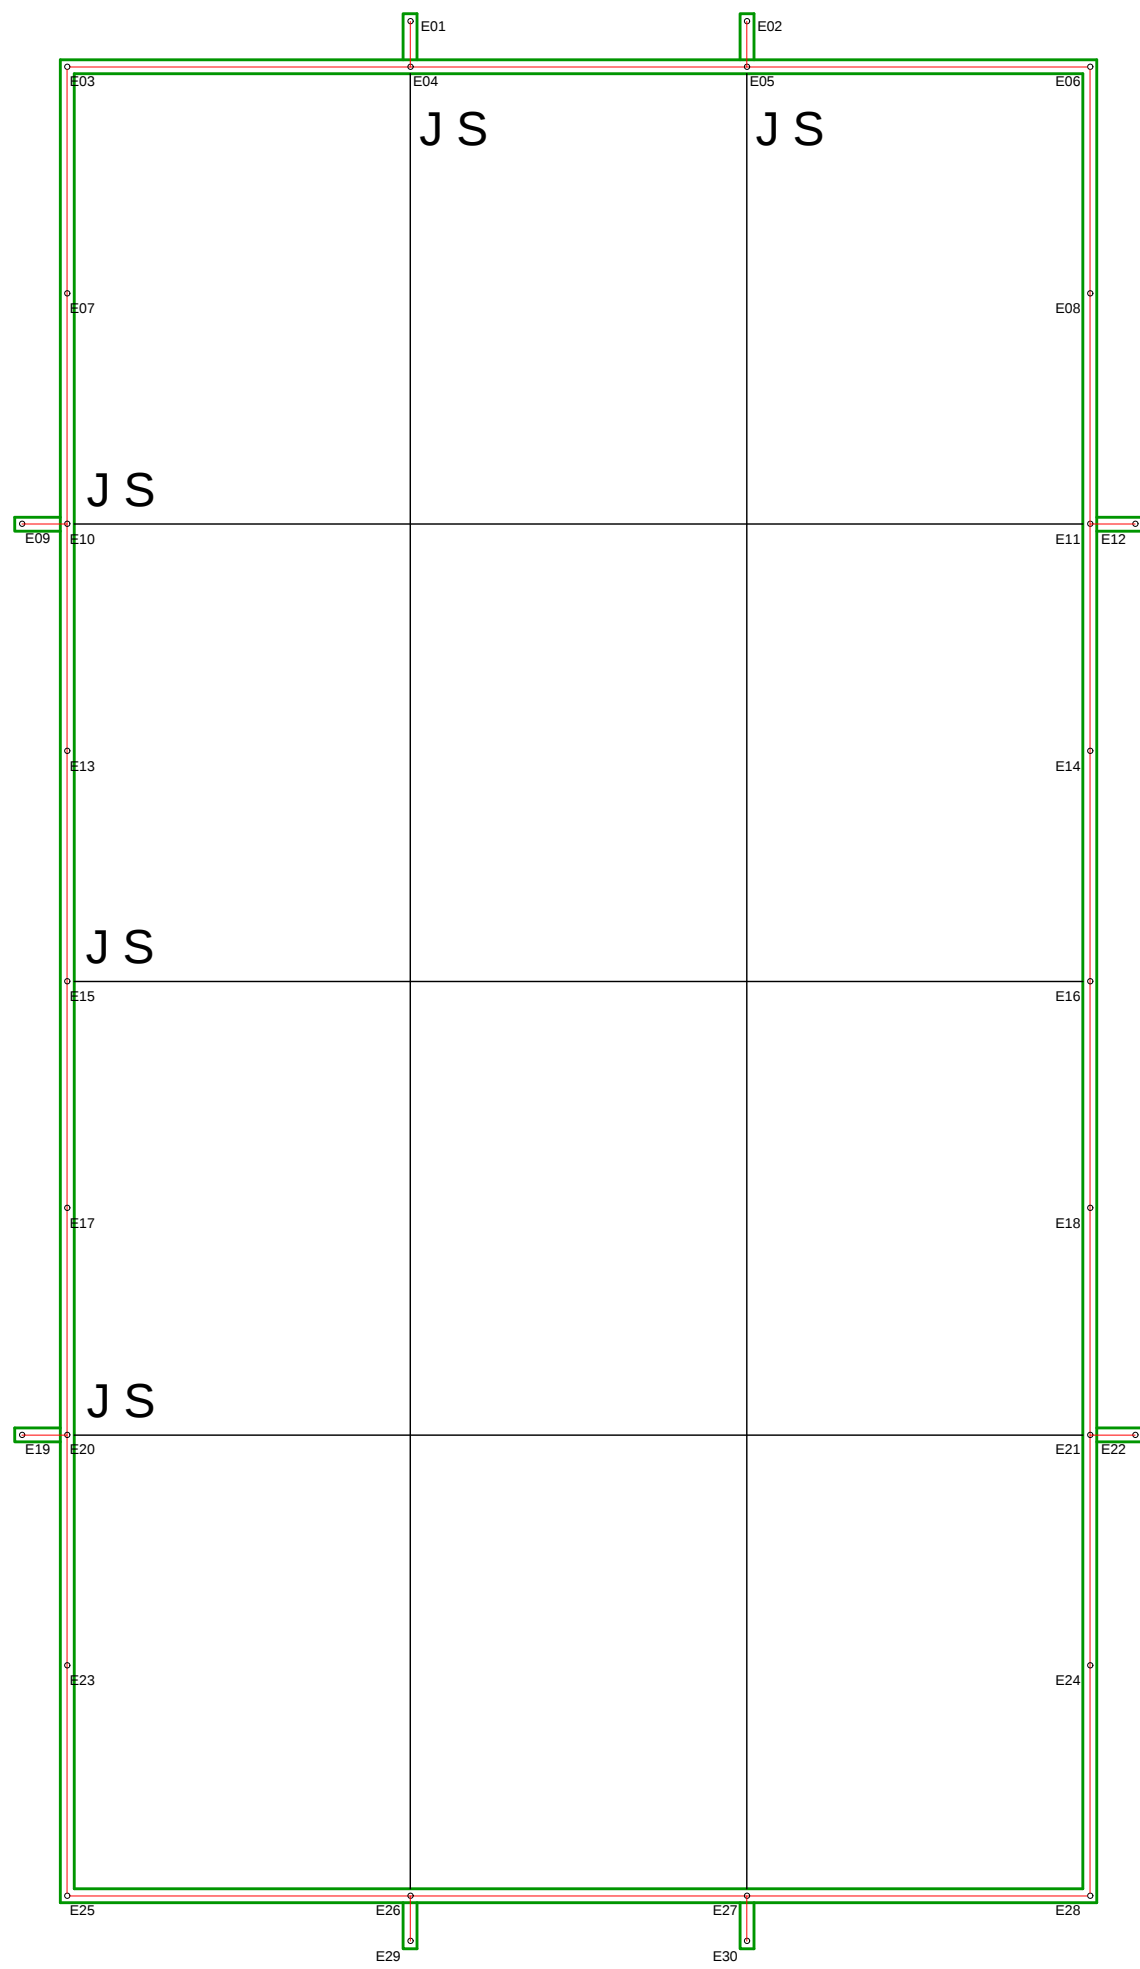


PLANTA DE JUNTA DO CONTRAPISO ARMADO

*CONFERIR NÍVEIS EM CAMPO.

JUNTA SERRADA = J S
JUNTA CONCRETAGEM = J C

* ESPESSURA DE JUNTAS 4MM
* PROFUNDIDADE DAS JUNTAS SERRADA 3cm.

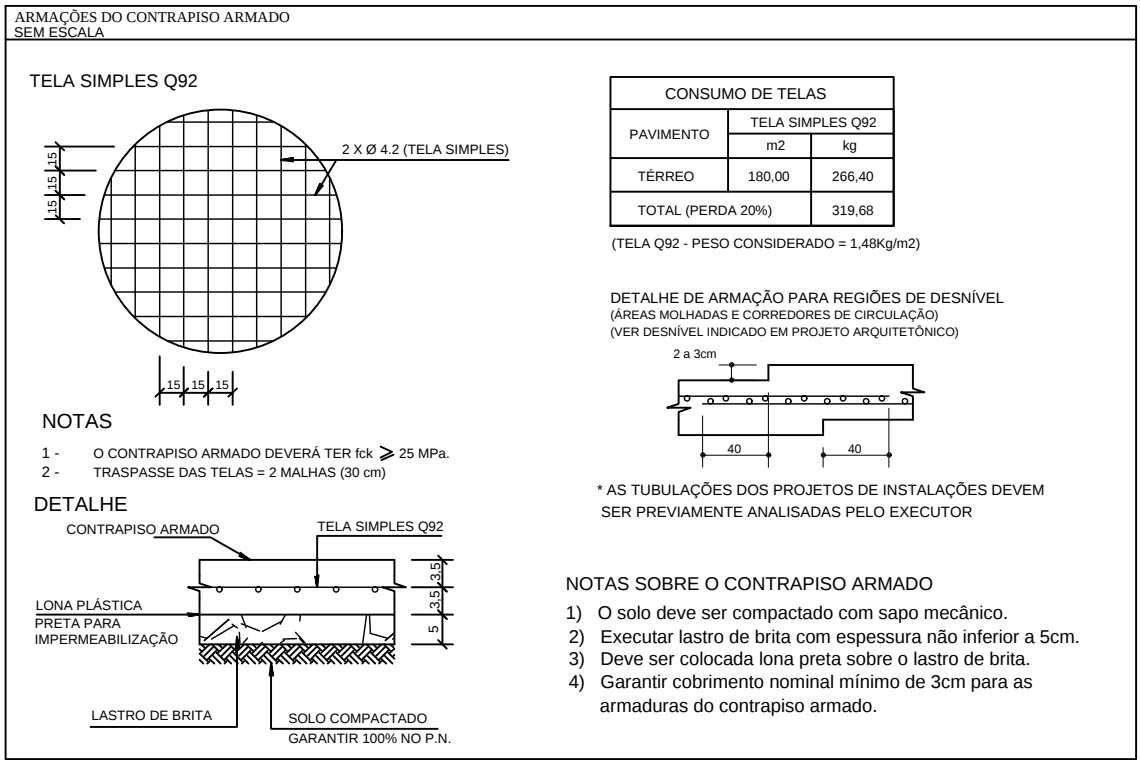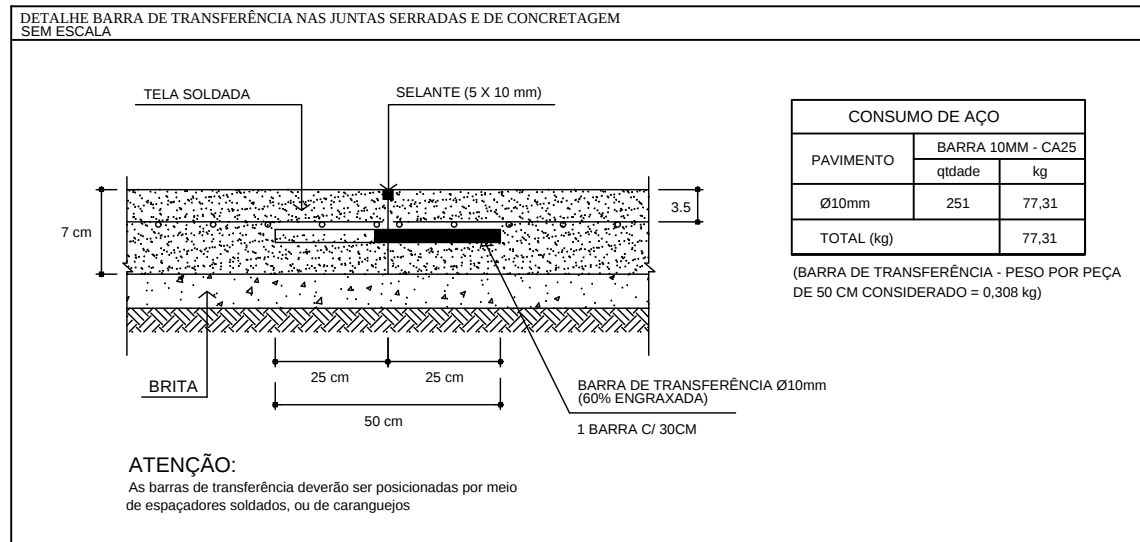


PROJETO
CONSTRUÇÃO DE CAMPO INFANTIL PISO EM CONCRETO

ENDEREÇO/MUNICÍPIO
Av. Álvaro Volpi (V I A L11), Lote Área Parque Sul, Paranaíta - MT
Latitude: 009°40'11.76" e Longitude: 056°28'32.29"


NATUREZA ESTRUTURAL	PRANCHA 01/01
ASSUNTO PLANTA DE FUNDAÇÕES E DETALHES	DATA 12/2025

Quadro de Áreas: Vide em Arquitetônico	PROPRIETÁRIO MUNICÍPIO DE PARANAÍTA MT CNPJ: 03.239.043/0001-12
Mapa de Situação: Vide em Arquitetônico	OBRA / RESPONSÁVEL TÉCNICO HUGO R. DA SILVA ENG. CIVIL CREA/MT 46130

ESPAÇO PARA APROVAÇÃO

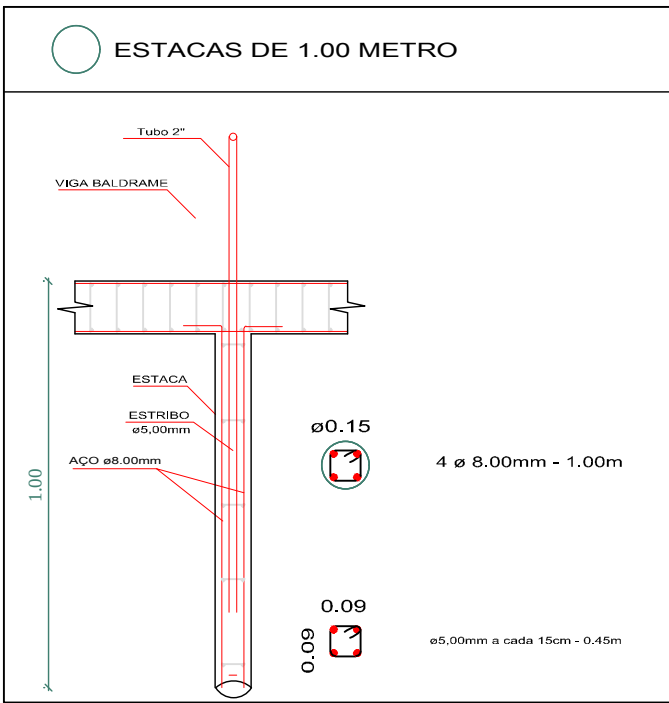

LEGENDA
○ TUBO DE 2"
VIGA BALDRAME 14X30

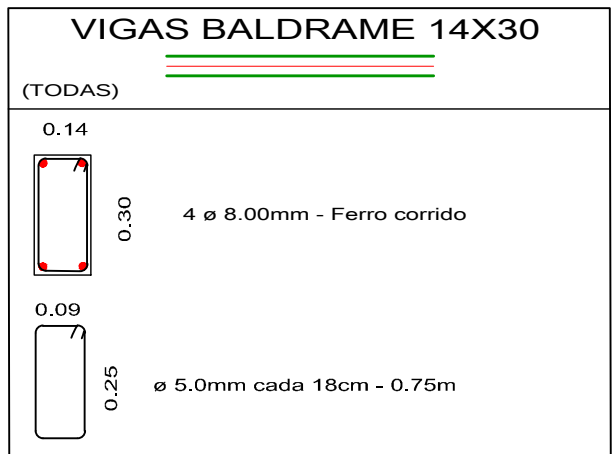

RESUMO DO AÇO VIGAS					
AÇO	DIAM (mm)	QUANTIDADE (und)	C. UNITÁRIO (m)	C.TOTAL (m)	PESO TOTAL + 0% (kg)
CA50	8.0	4.00	60.72	242.88	95.69
CA60	5.0	360.00	0.75	270.00	42.39
PESO TOTAL (kg)					
CA50					95.69
CA60					42.39

Volume de concreto (C-25) = 2.55 m³
Área de forma = 36.46 m²

RESUMO DO AÇO ESTACAS					
AÇO	DIAM (mm)	QUANTIDADE (und)	C. UNITÁRIO (m)	C.TOTAL (m)	PESO TOTAL + 0% (kg)
CA50	8.0	120.00	1.30	156.00	61.46
CA60	5.0	200.00	0.45	90.00	14.13
PESO TOTAL (kg)					
CA50					61.46
CA60					14.13

Volume de concreto (C-25) = 0.56 m³