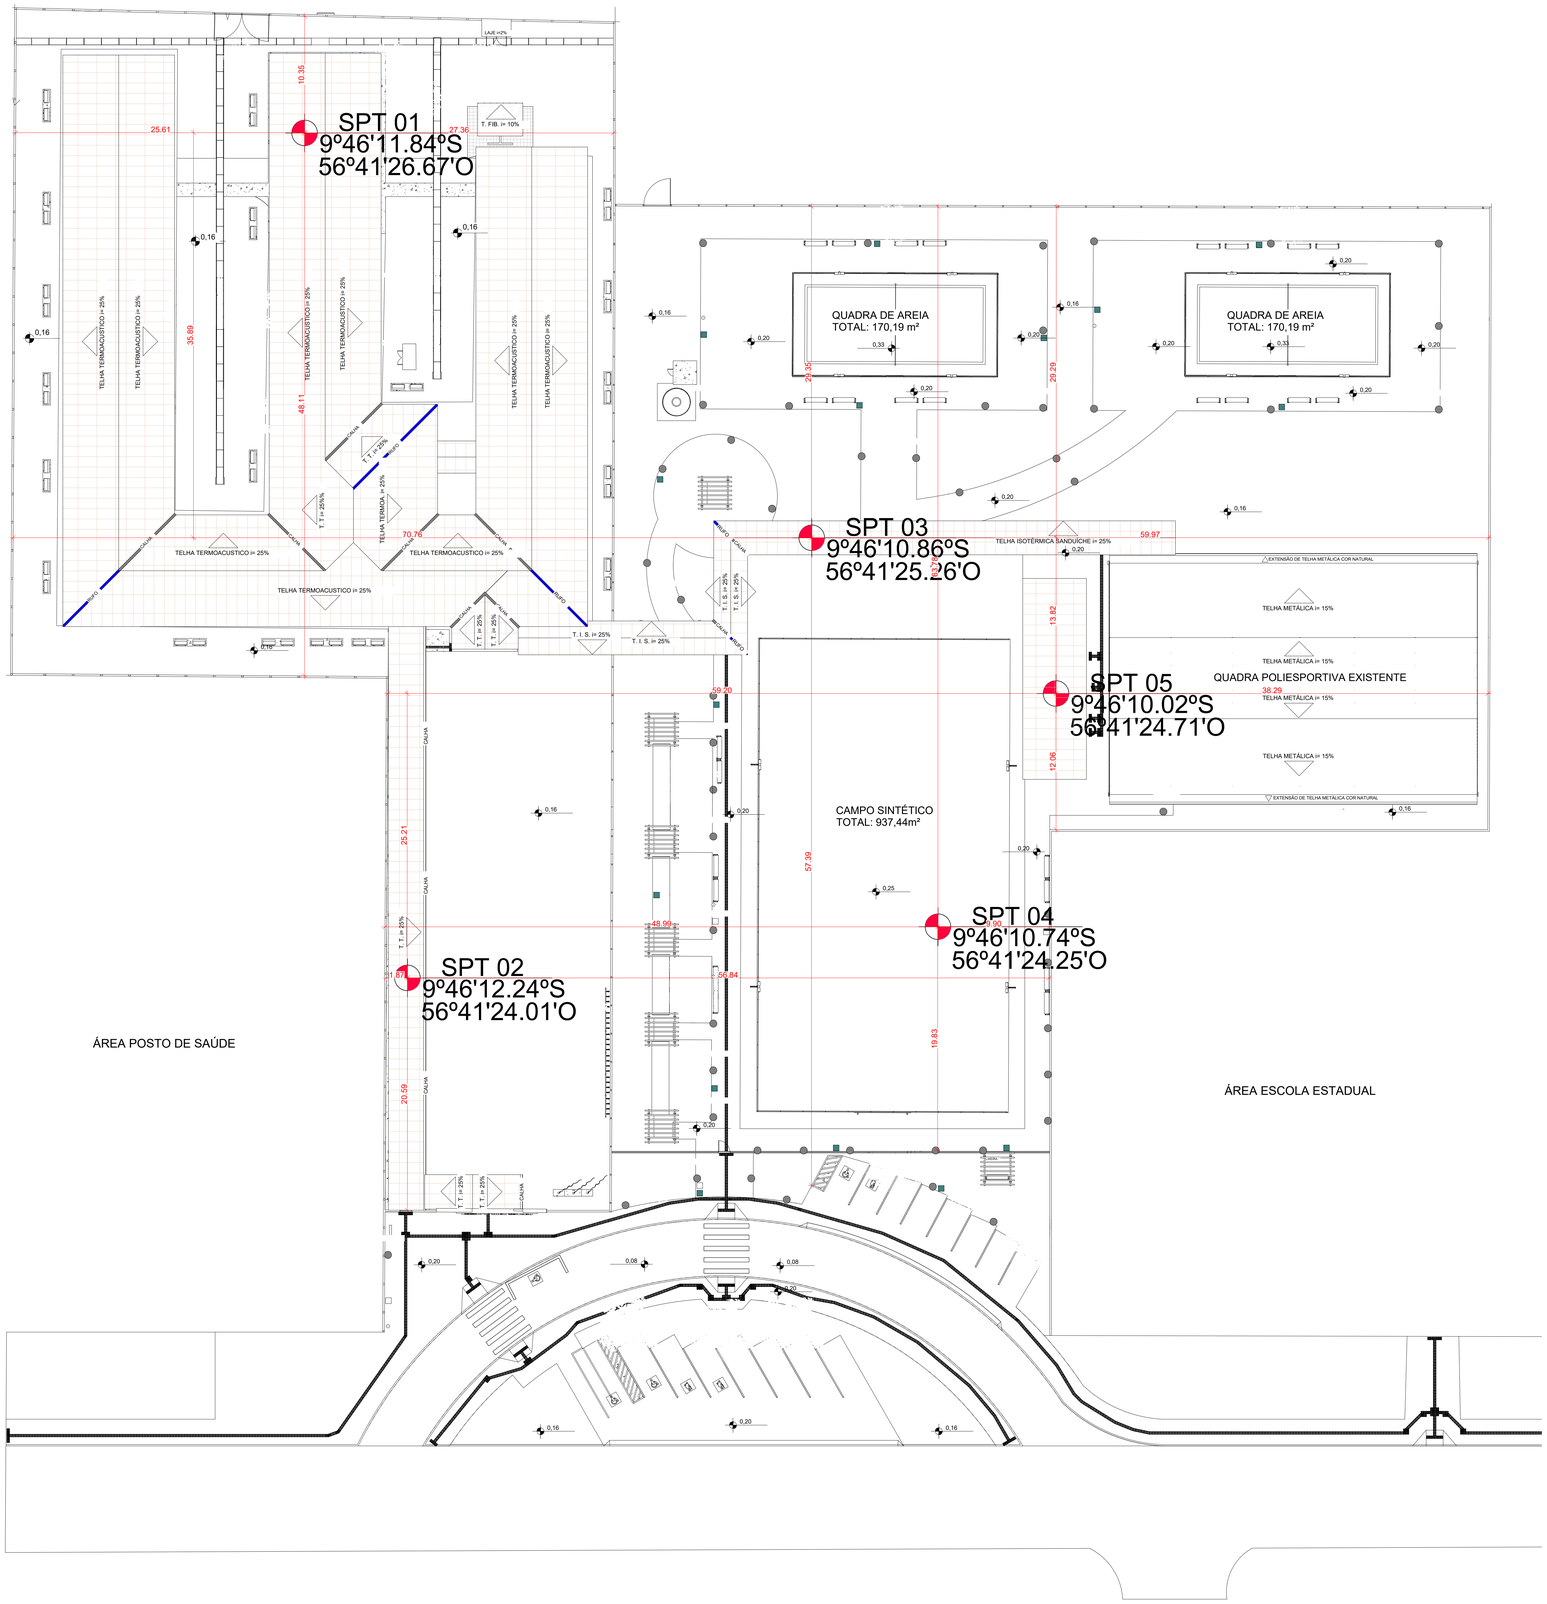

1 LOCAÇÃO DE FUROS
1 : 16

ESTADO DO MATO GROSSO

Cliente:

MUNICIPIO DE PARANAITA:03239043000112

MUNICIPIO DE PARANAÍTA
03.239.043/0001-12

Autor do Projeto/Responsável Técnico:

ALEX OSCAR DE SOUSA:9038486 5100

ALEX OSCAR DE SOUSA
ENGENHEIRO CIVIL CREA/PR - 141259/D

A O DE SOUSA EIRELI - ME
Tv. do Pareceis, 86 - Centro, Colider-MT, 78500-000
Telefone: (66) 3541-6300
CNPJ: 17.787.272/0001-86

PSCIP: NOVO **OCUPAÇÃO:** EDUCACIONAL E CULTURA FÍSICA

DADOS DA OBRA

Objeto de Contrato: **Convênio:** 0000

REFORMA E AMPLIAÇÃO DA ESCOLA MUNICIPAL MARIA QUITÉRIA COM CONSTRUÇÃO DE COMPLEXO ESPORTIVO

Endereço da Obra:

ESTRADA CAPIXABA, COMUNIDADE SOMBRA DA MANHÃ - P.A SÃO PEDRO, PARANAÍTA - MT

Coordenada:

9°46'12.05"S | 56°41'25.63"O

ASSUNTO DE PROJETO

Conteúdo: LOCAÇÃO DE FURO DE SONDAGEM

Quadro de Áreas/Legenda:

ÁREA DO TERRENO:	10.305,04 m²
ÁREA EXISTENTE:	1.944,66 m²
ÁREA A AMPLIAR:	1.841,12 m²
ÁREA TOTAL:	3.785,78 m²
TAXA DE OCUPAÇÃO:	36,78 %
TAXA DE PERMEABILIDADE:	63,22 %
ÍNDICE DE APROVEITAMENTO:	0,36

REV: 01
DATA: Julho/2025
ESCALA: Indicada

NOMECLATURA	FOLHA
SPT	ÚNICA

OBS: AÇÃO E FINALIDADE ALTERAÇÃO DO PROJETO SEM AUTORIZAÇÃO DO AUTOR, LEI DE REGULAMENTO DIREITO AUTORAL N.9610/73