




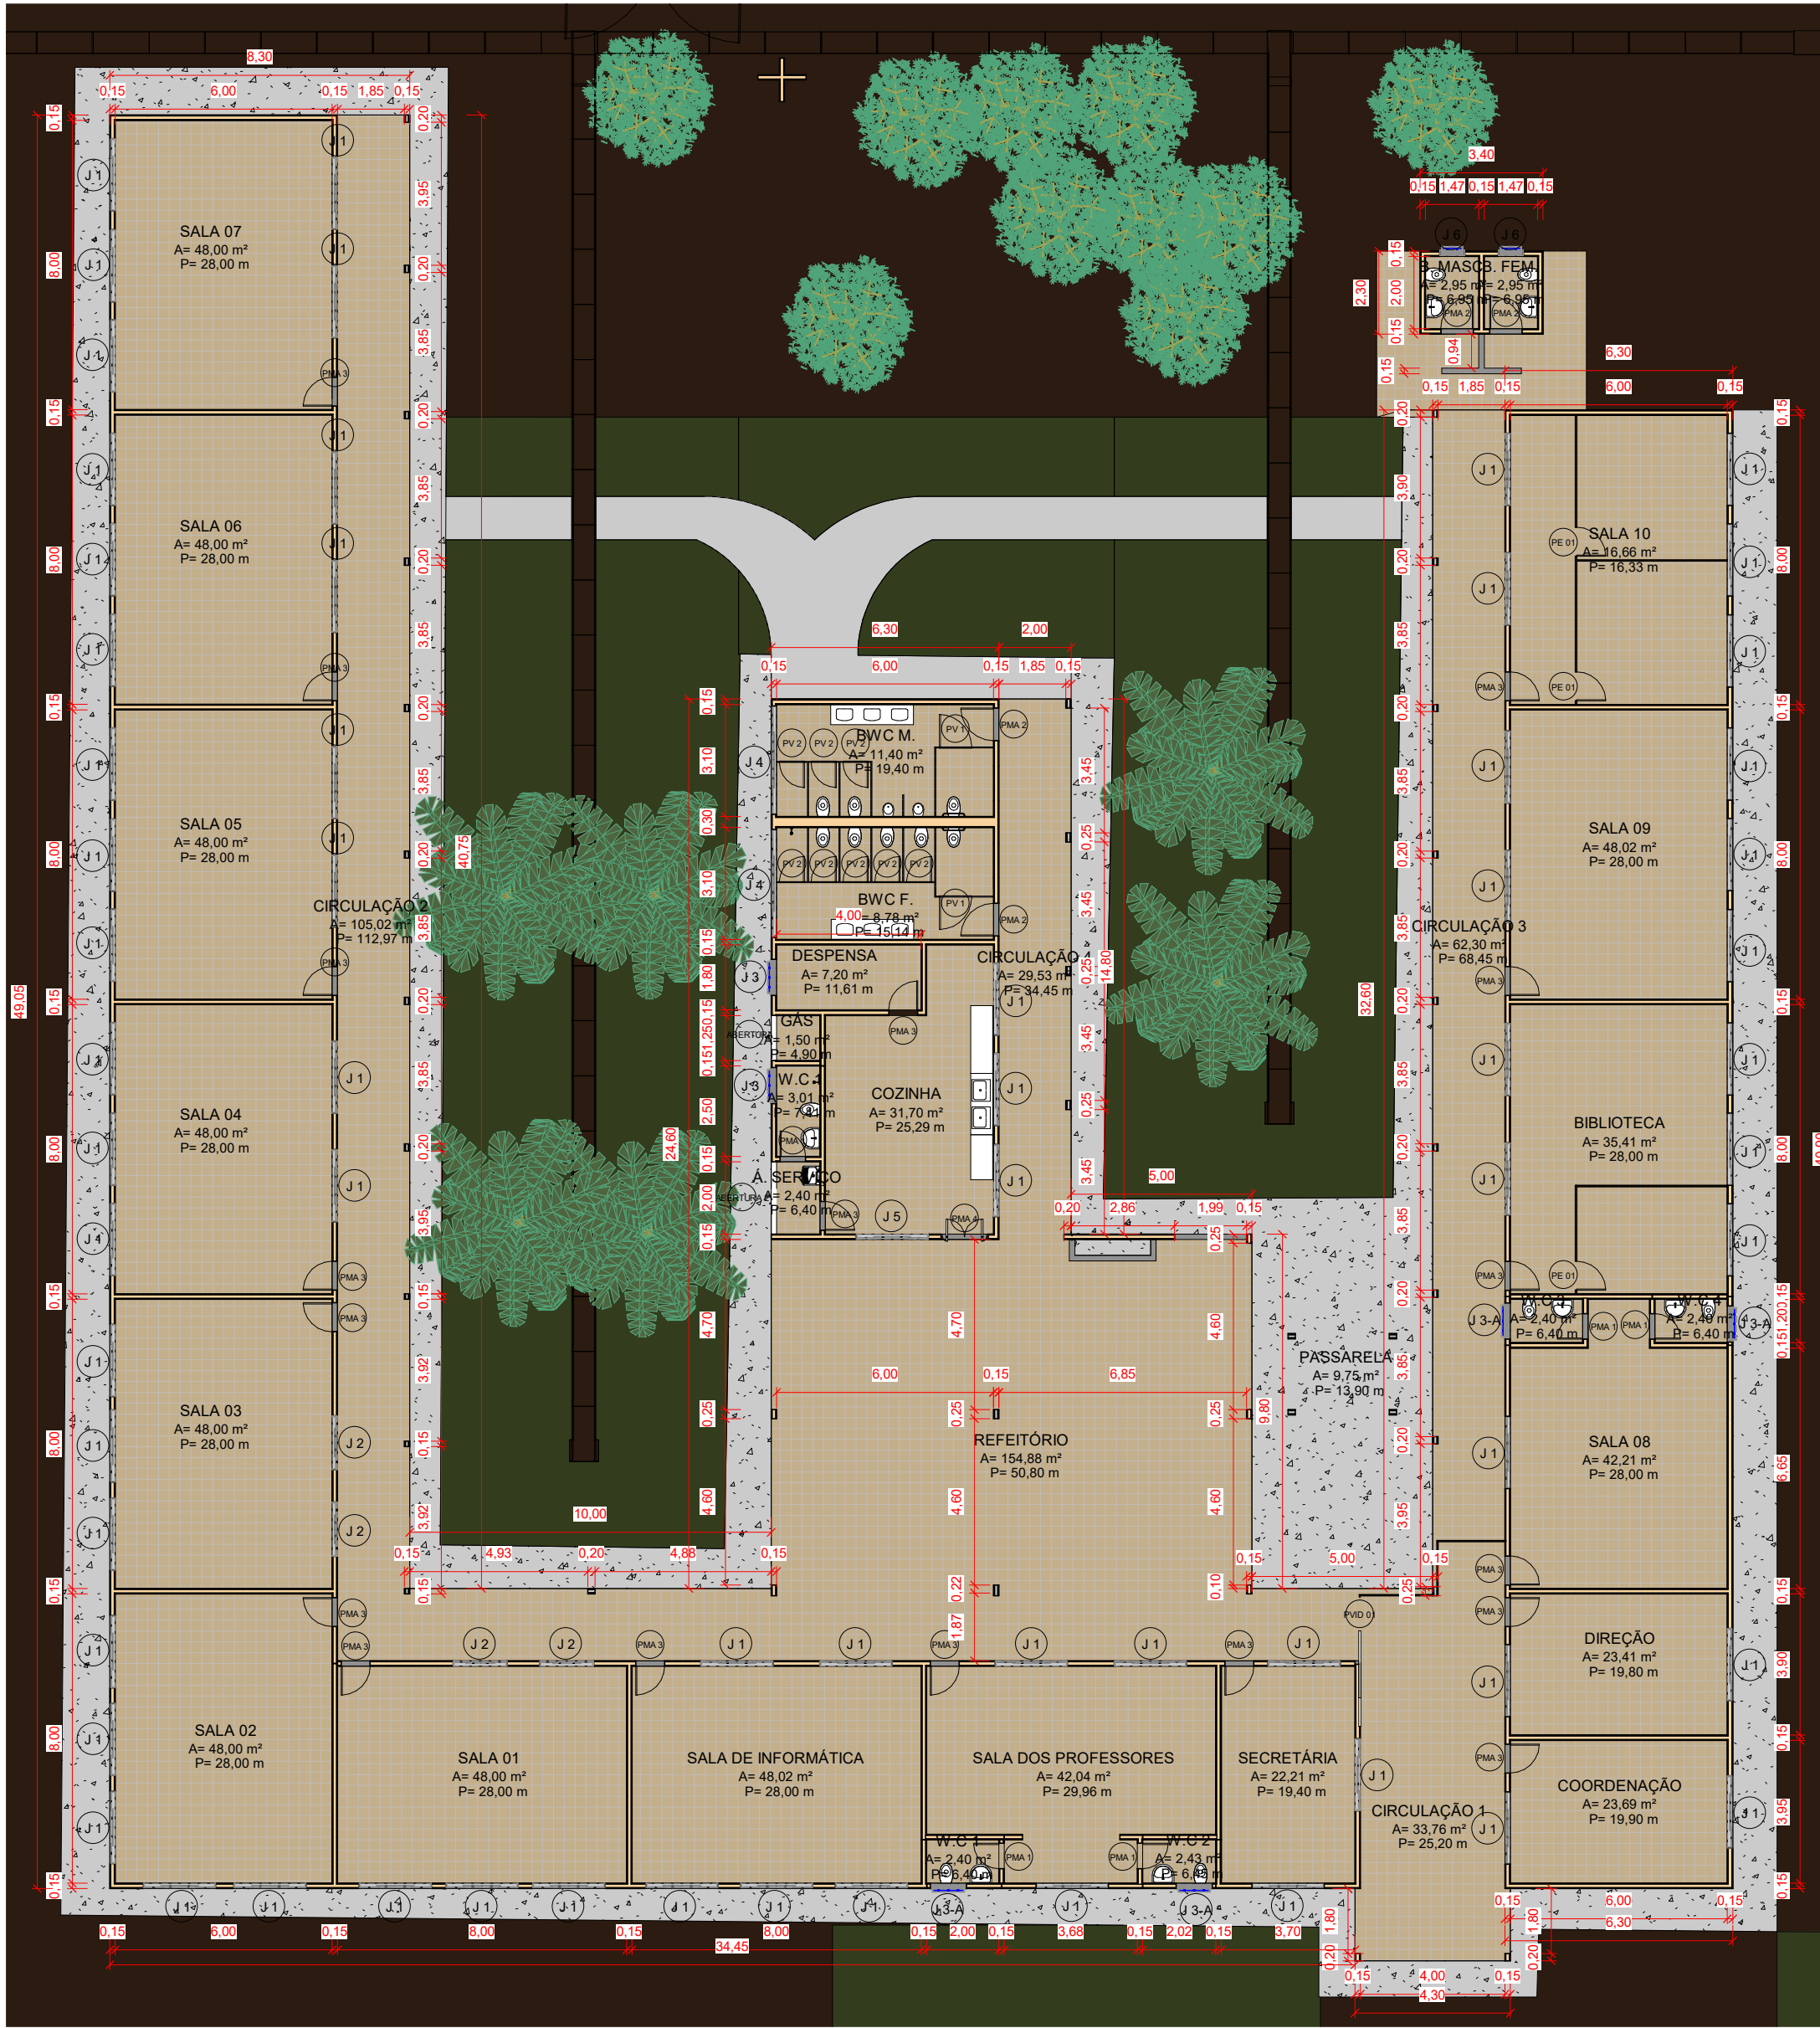


1 PLANTA BAIXA ESCOLA - EXISTENTE
1 : 175

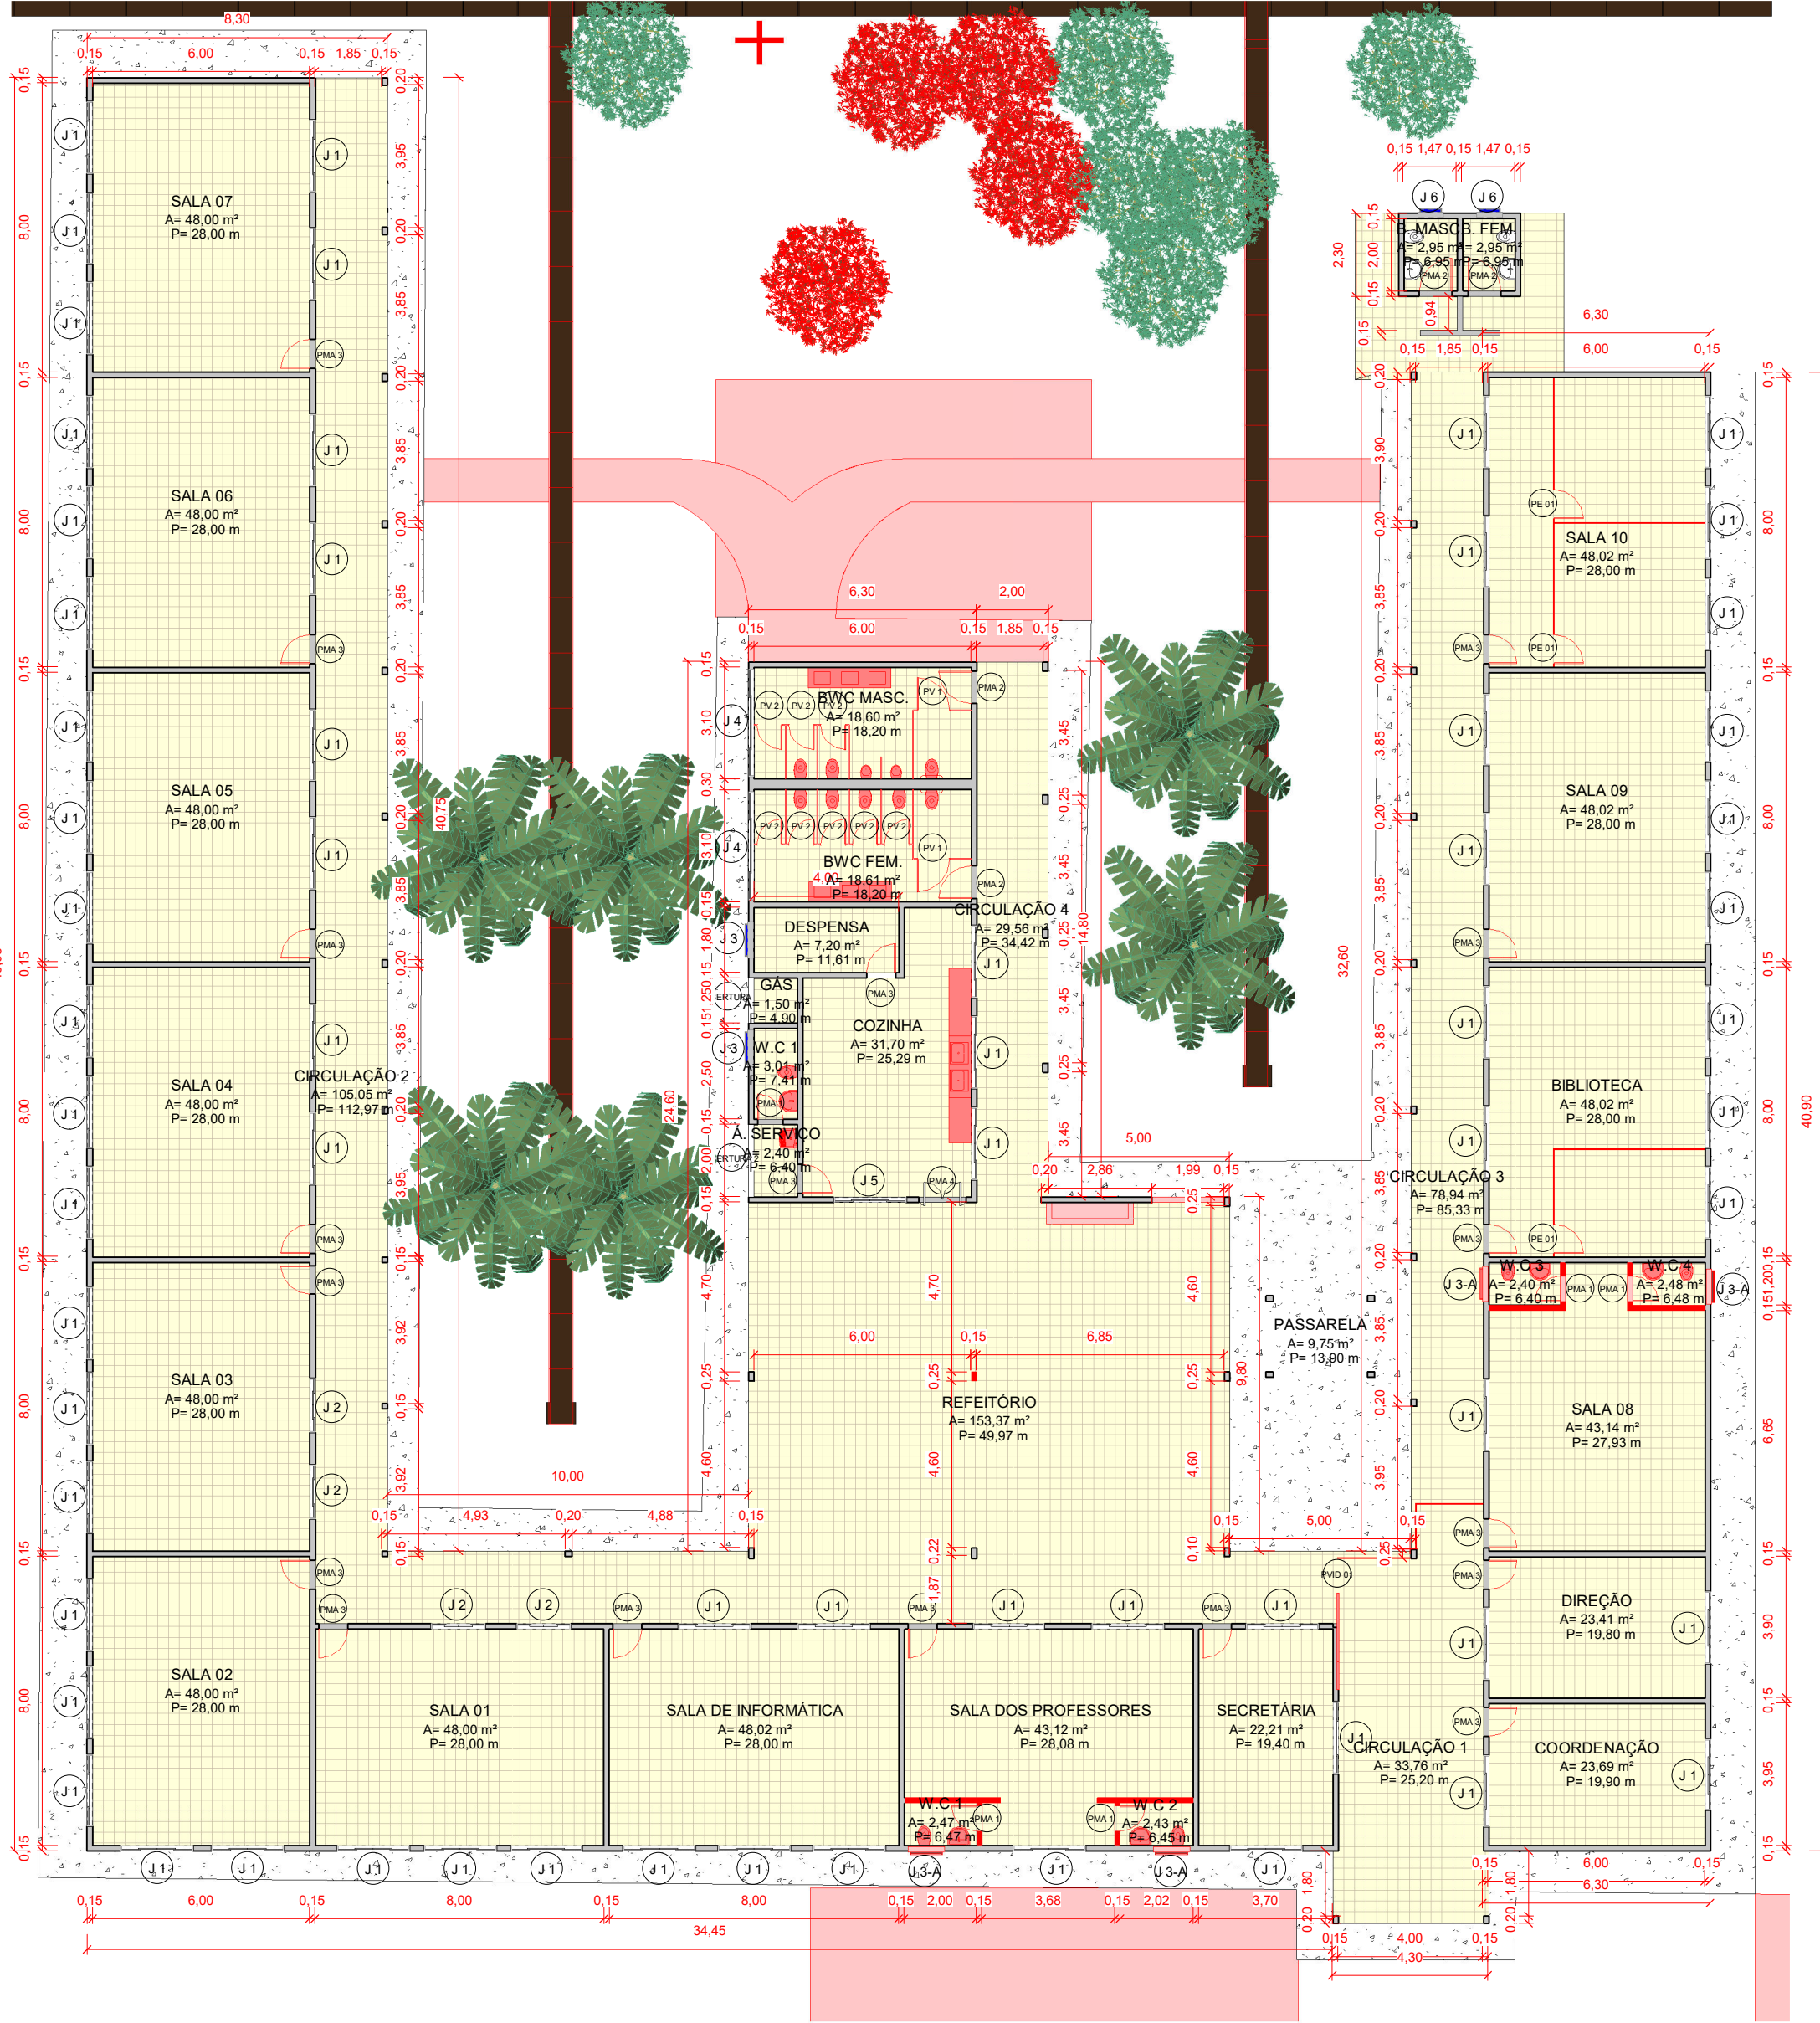


2 PLANTA BAIXA ESCOLA - DEMOLIÇÃO
1 : 175

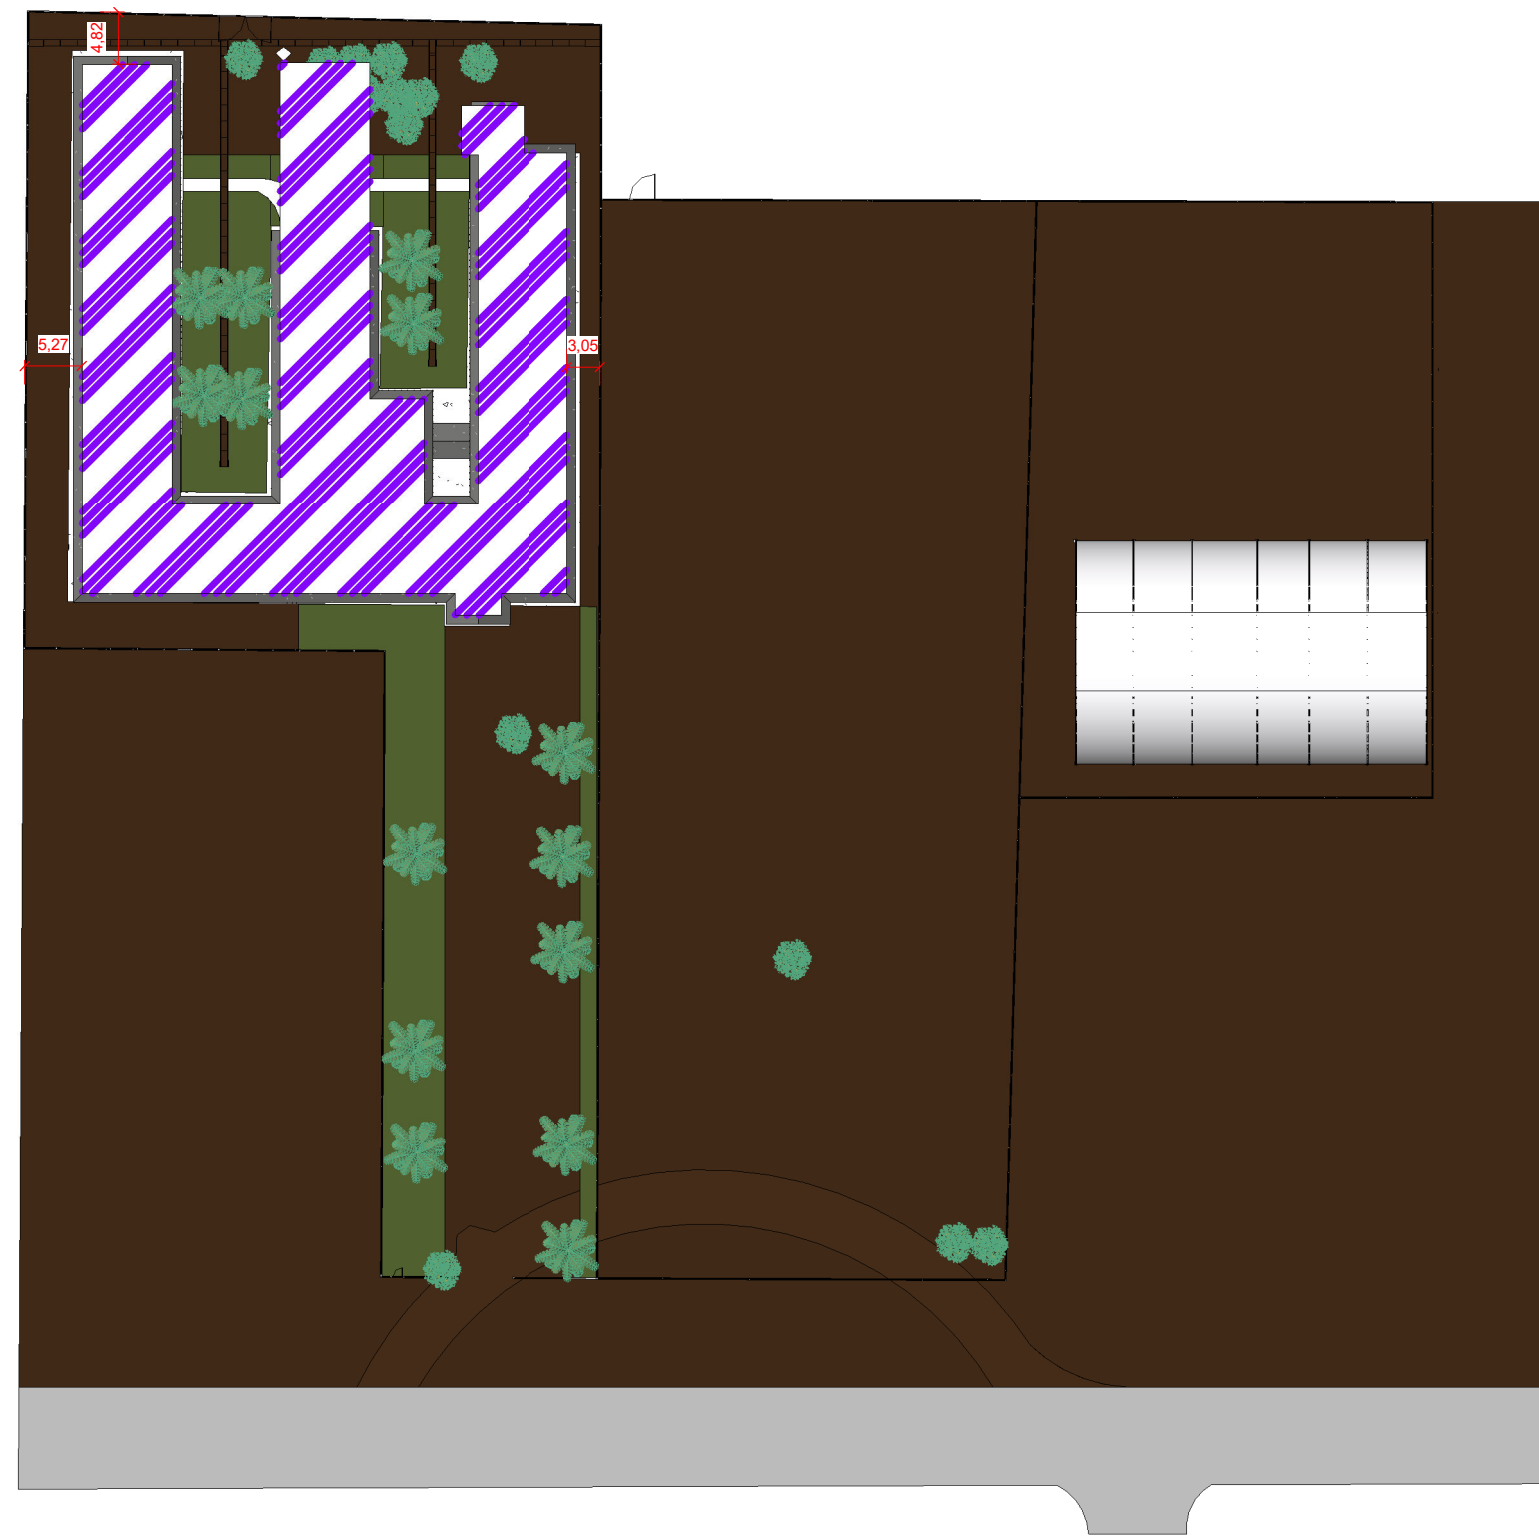


6 LOCALIZAÇÃO - ESCOLA EXISTENTE
1 : 700

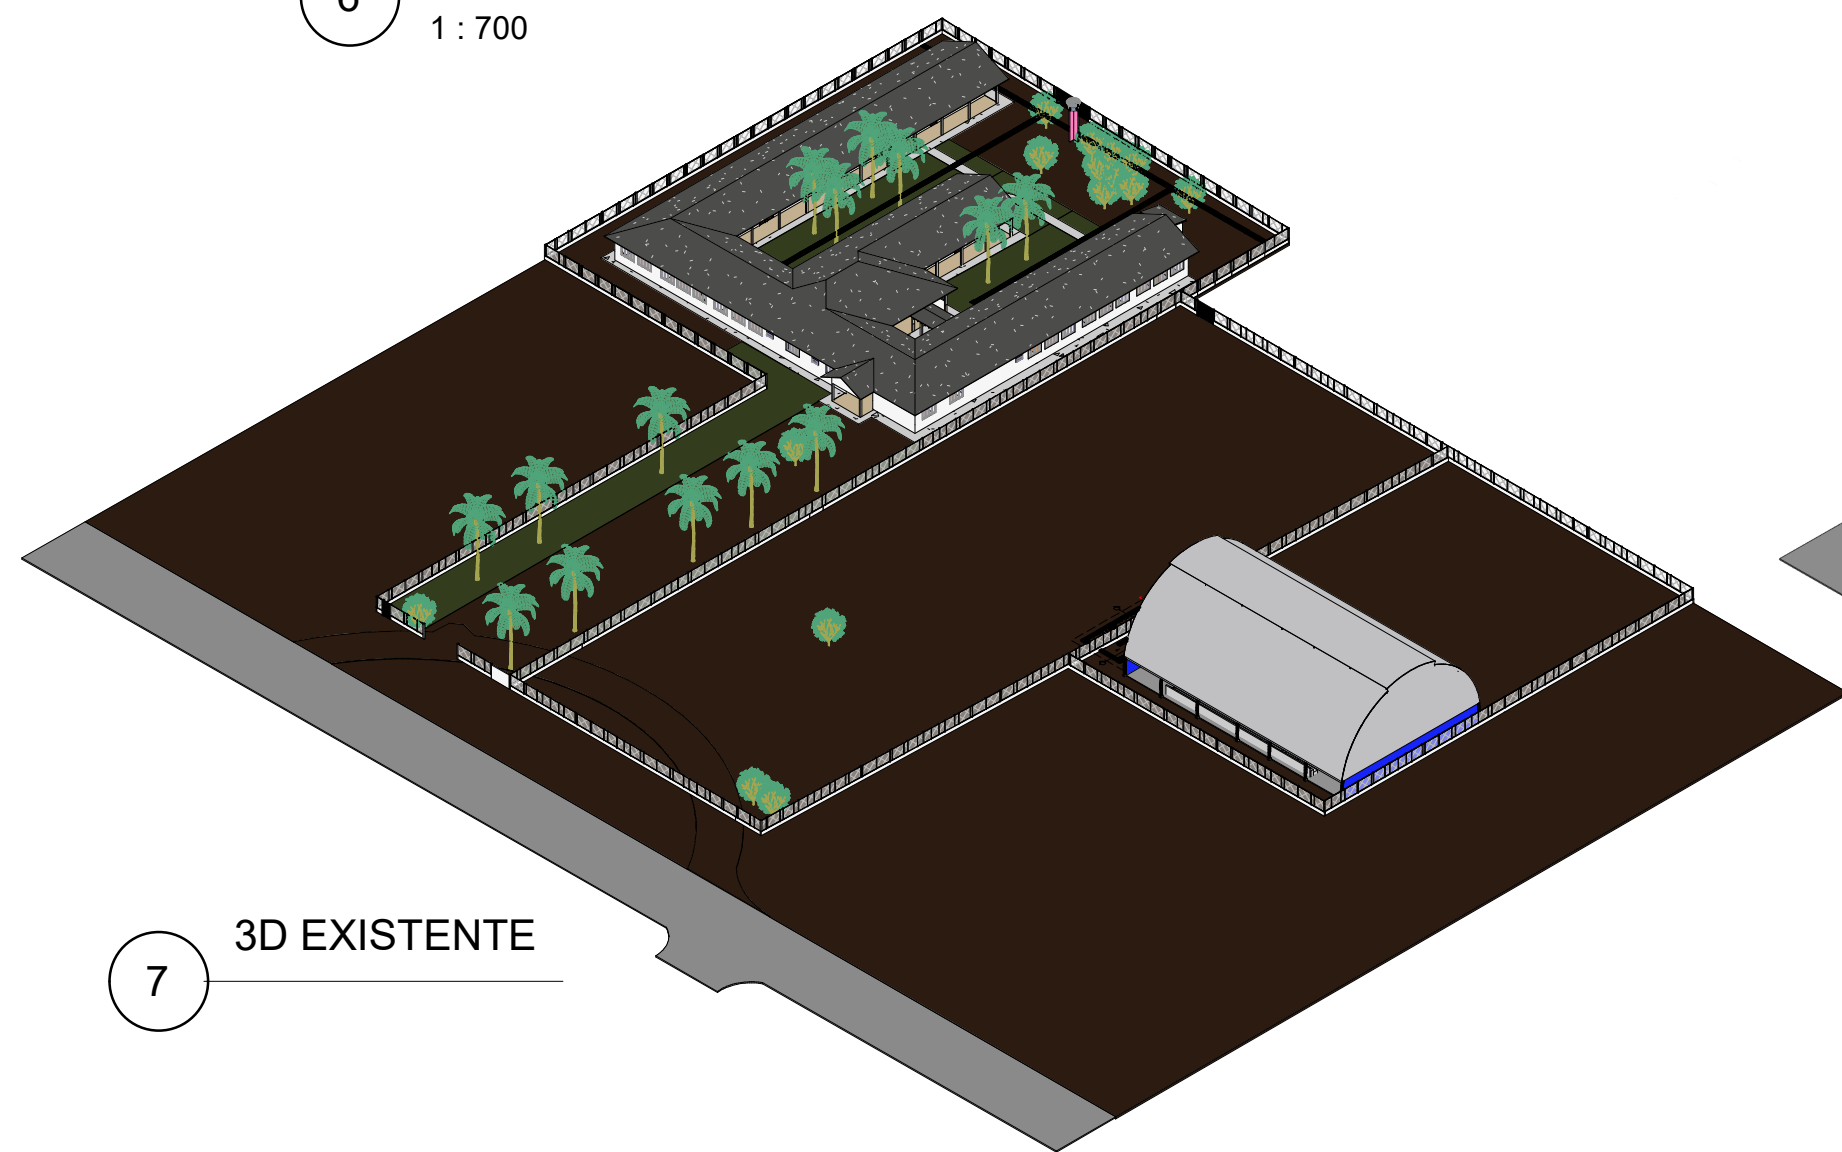


7 3D EXISTENTE

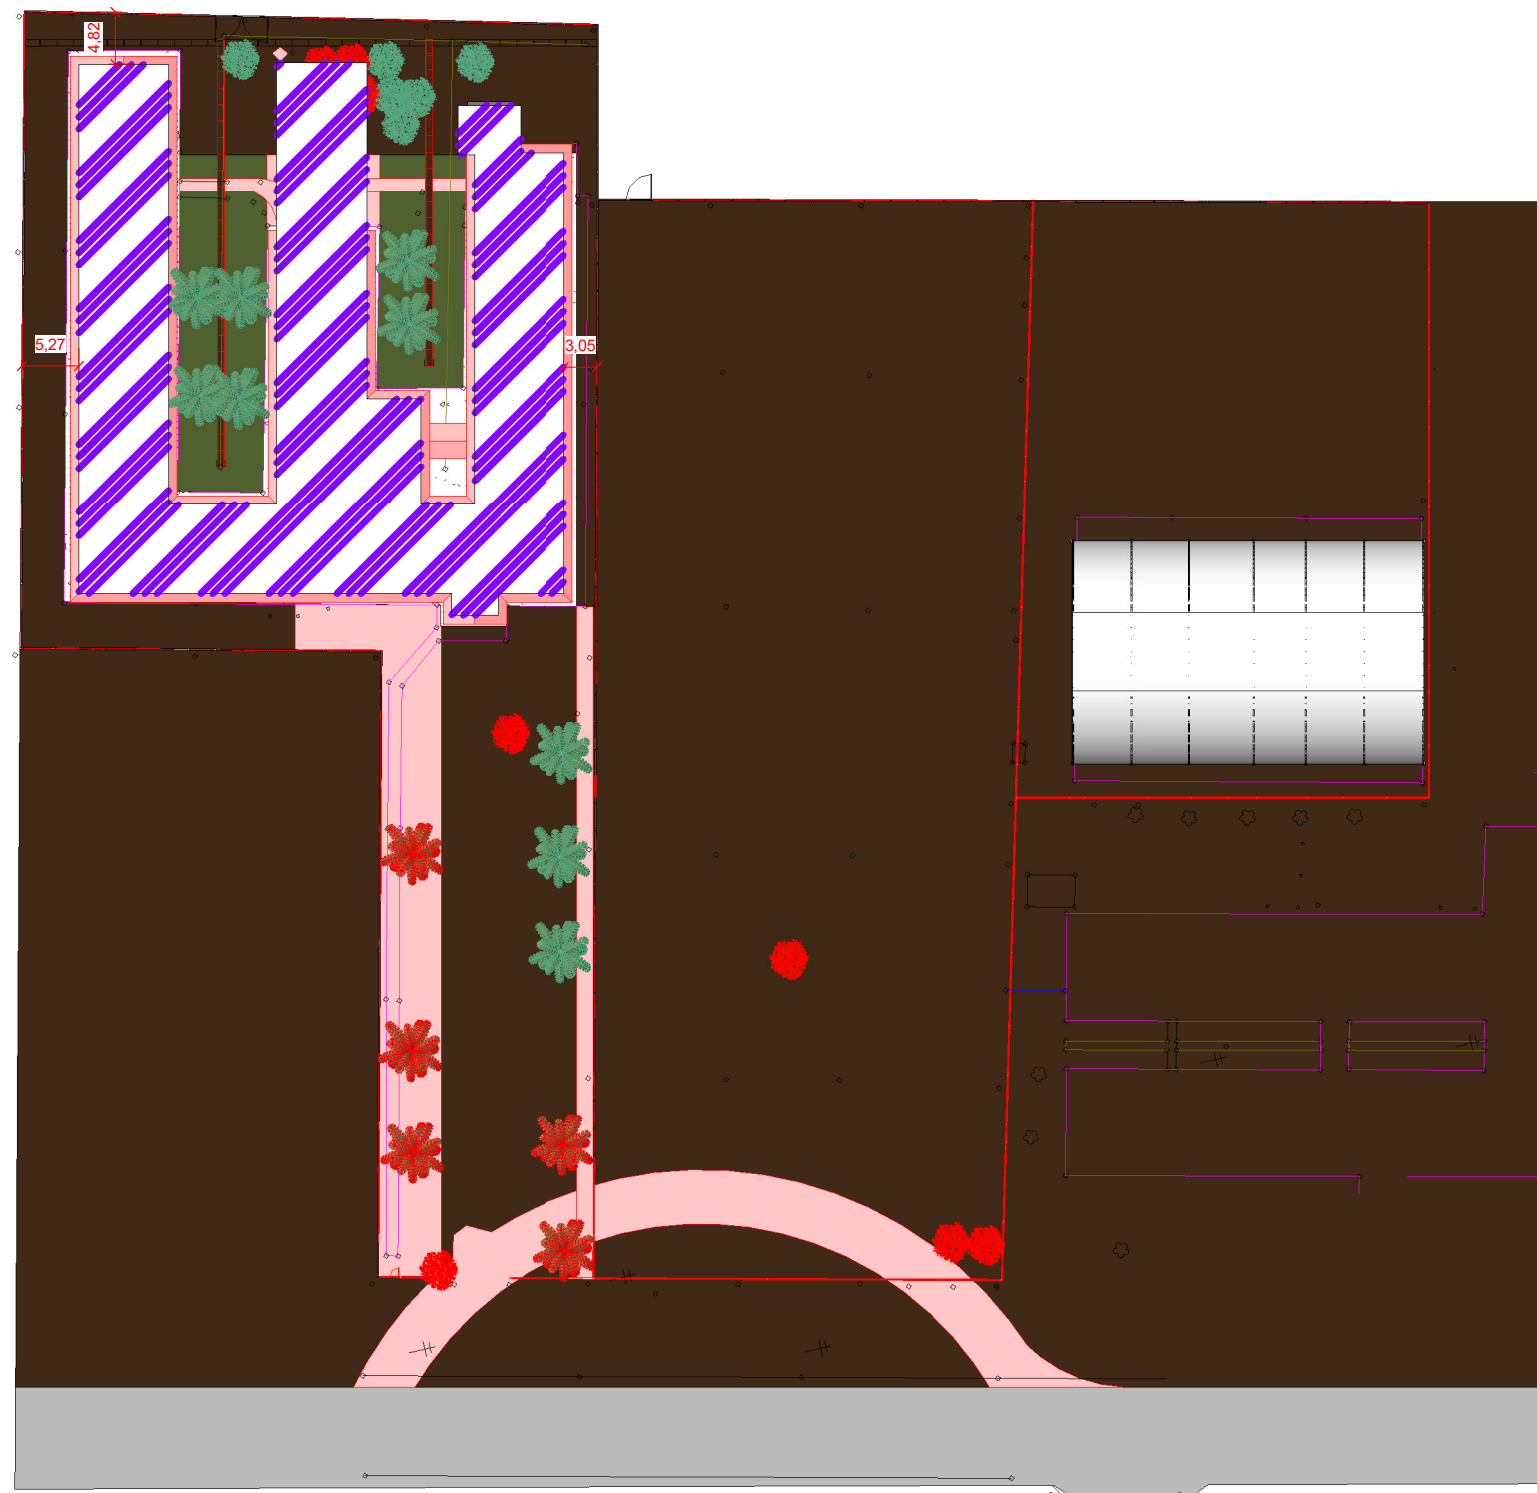


5 LOCALIZAÇÃO - ESCOLA - DEMOLIR
1 : 700

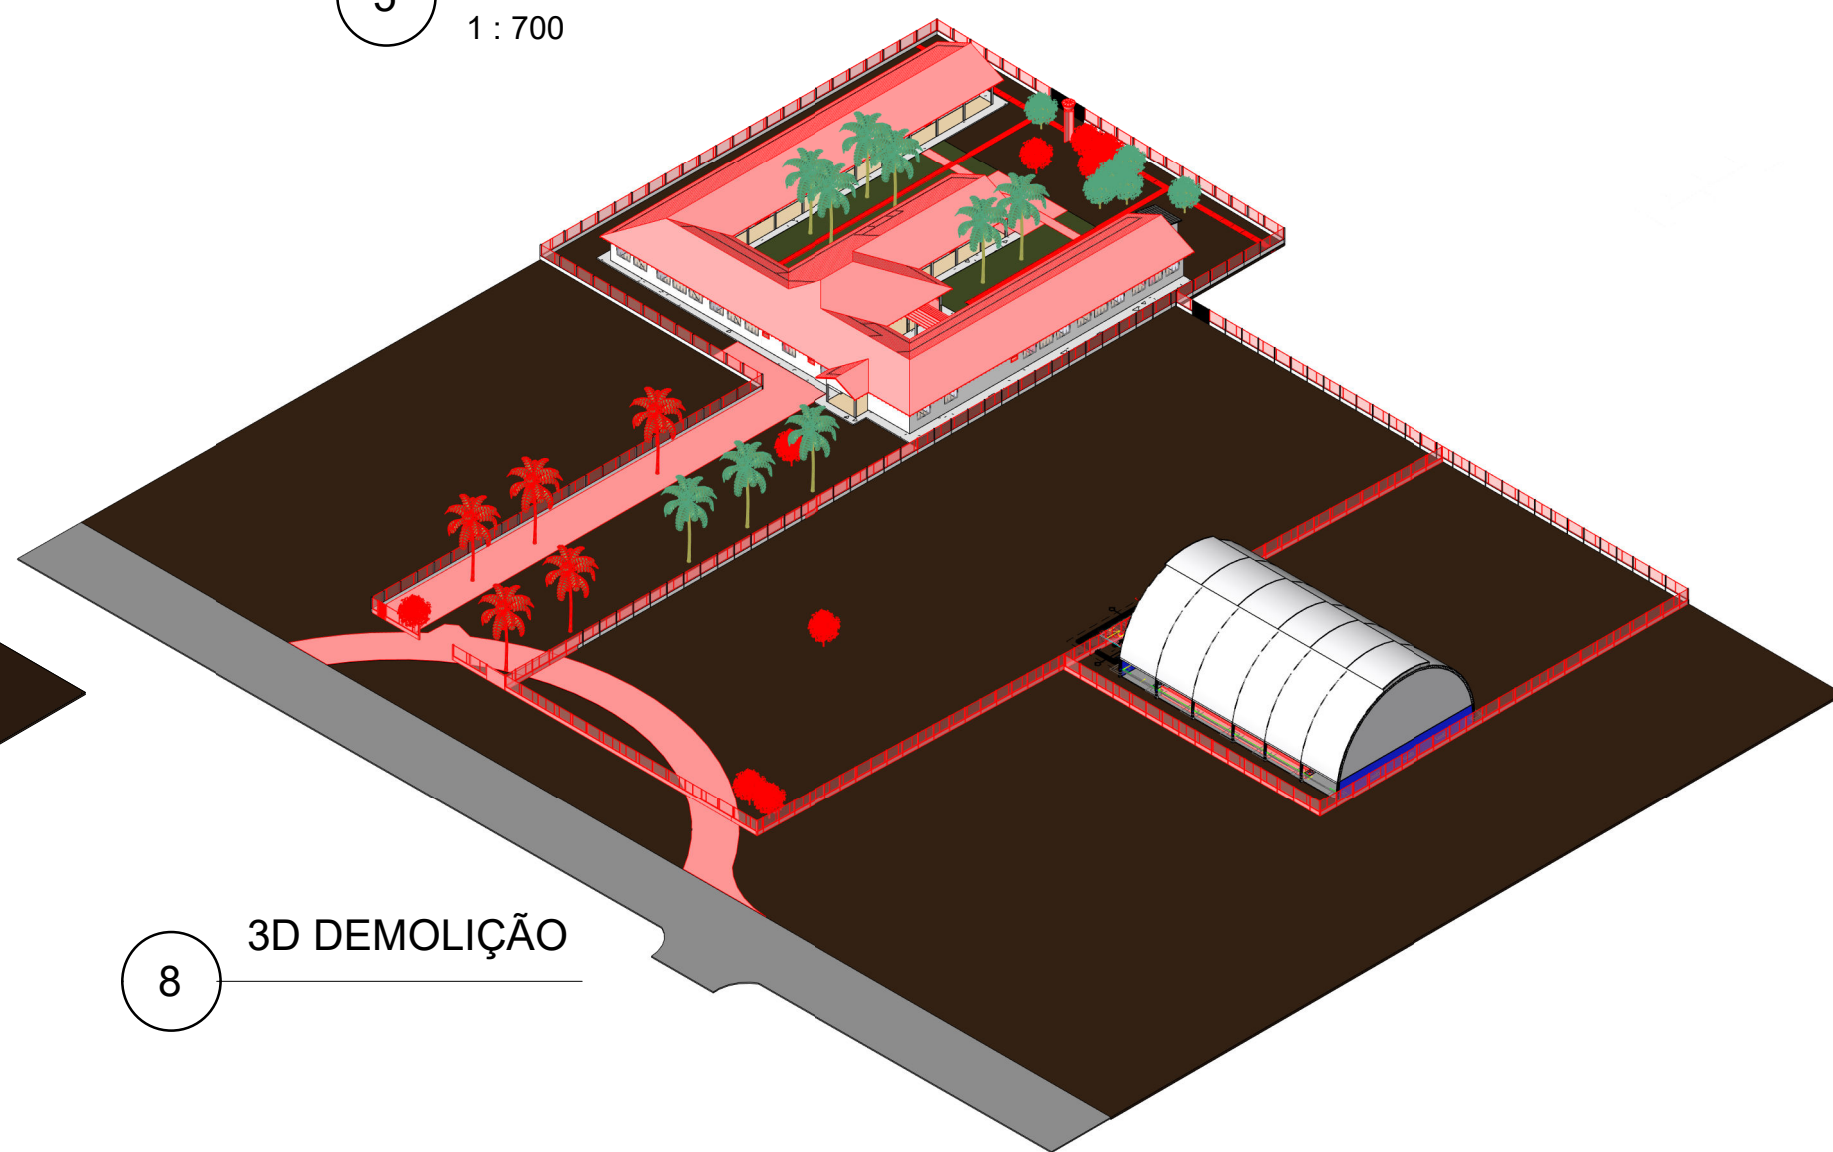

8 3D DEMOLIÇÃO

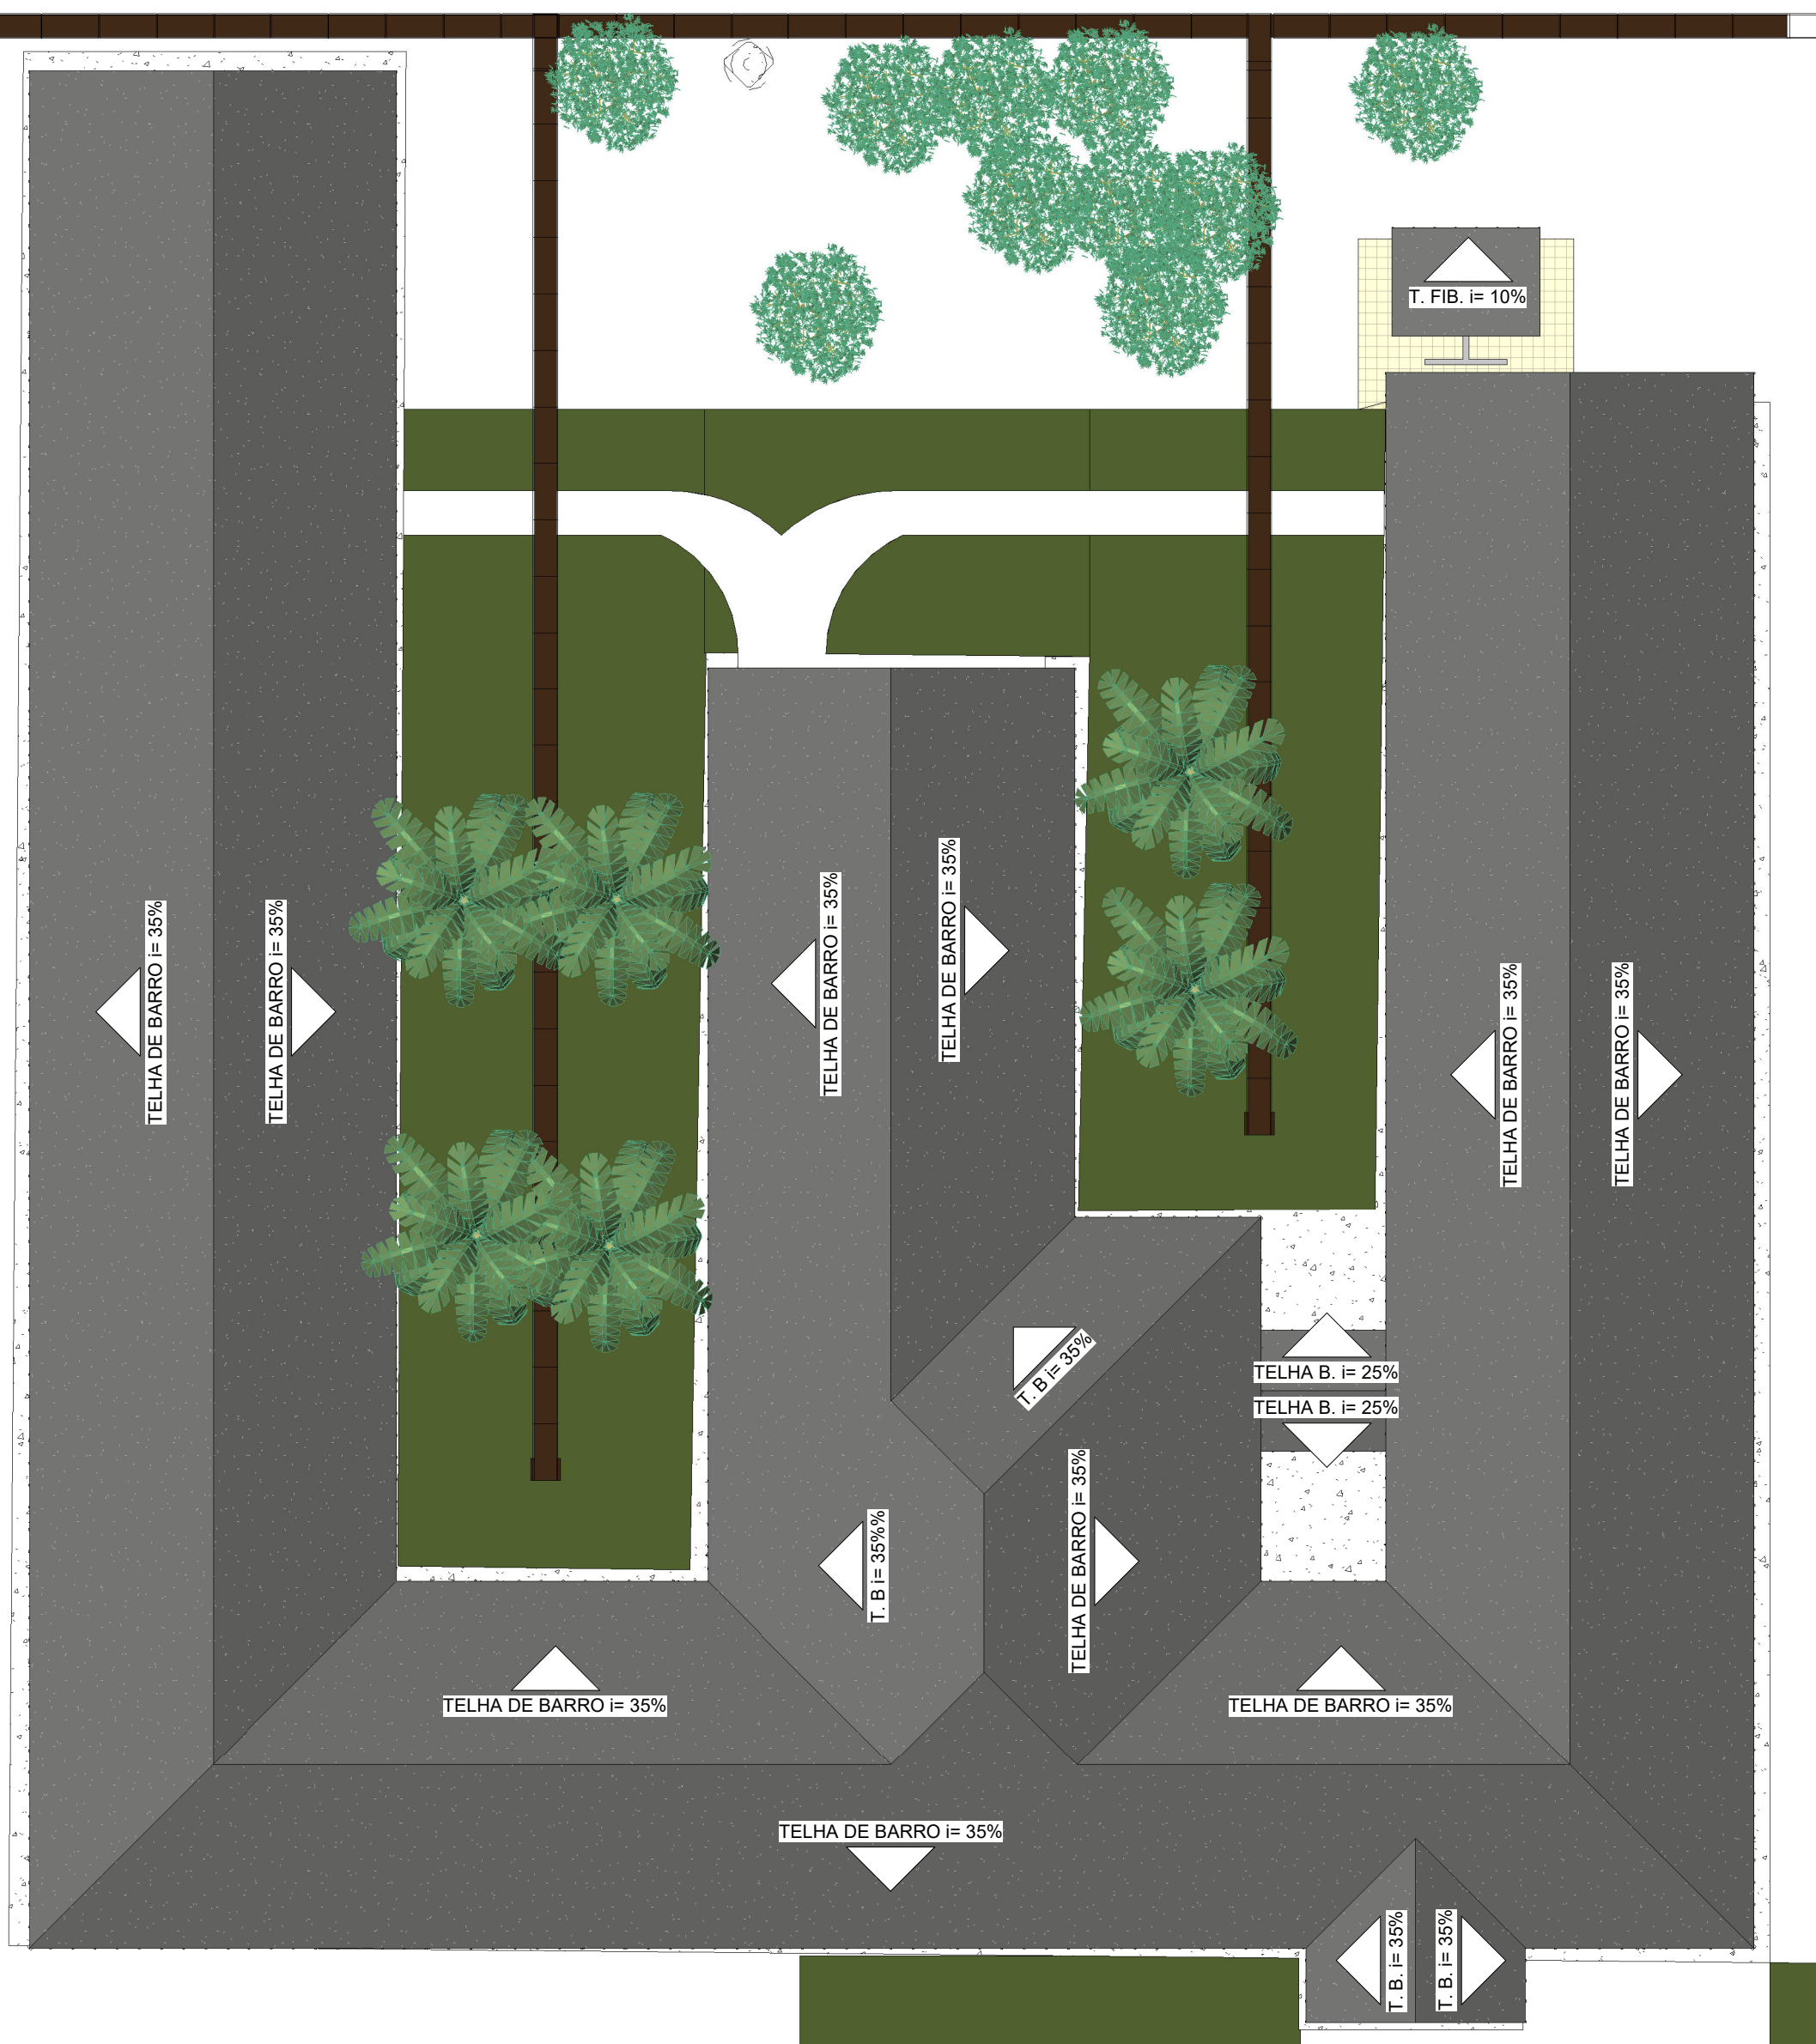

3 PLANTA DE COBERTURA ESCOLA - EXISTENTE
1 : 175

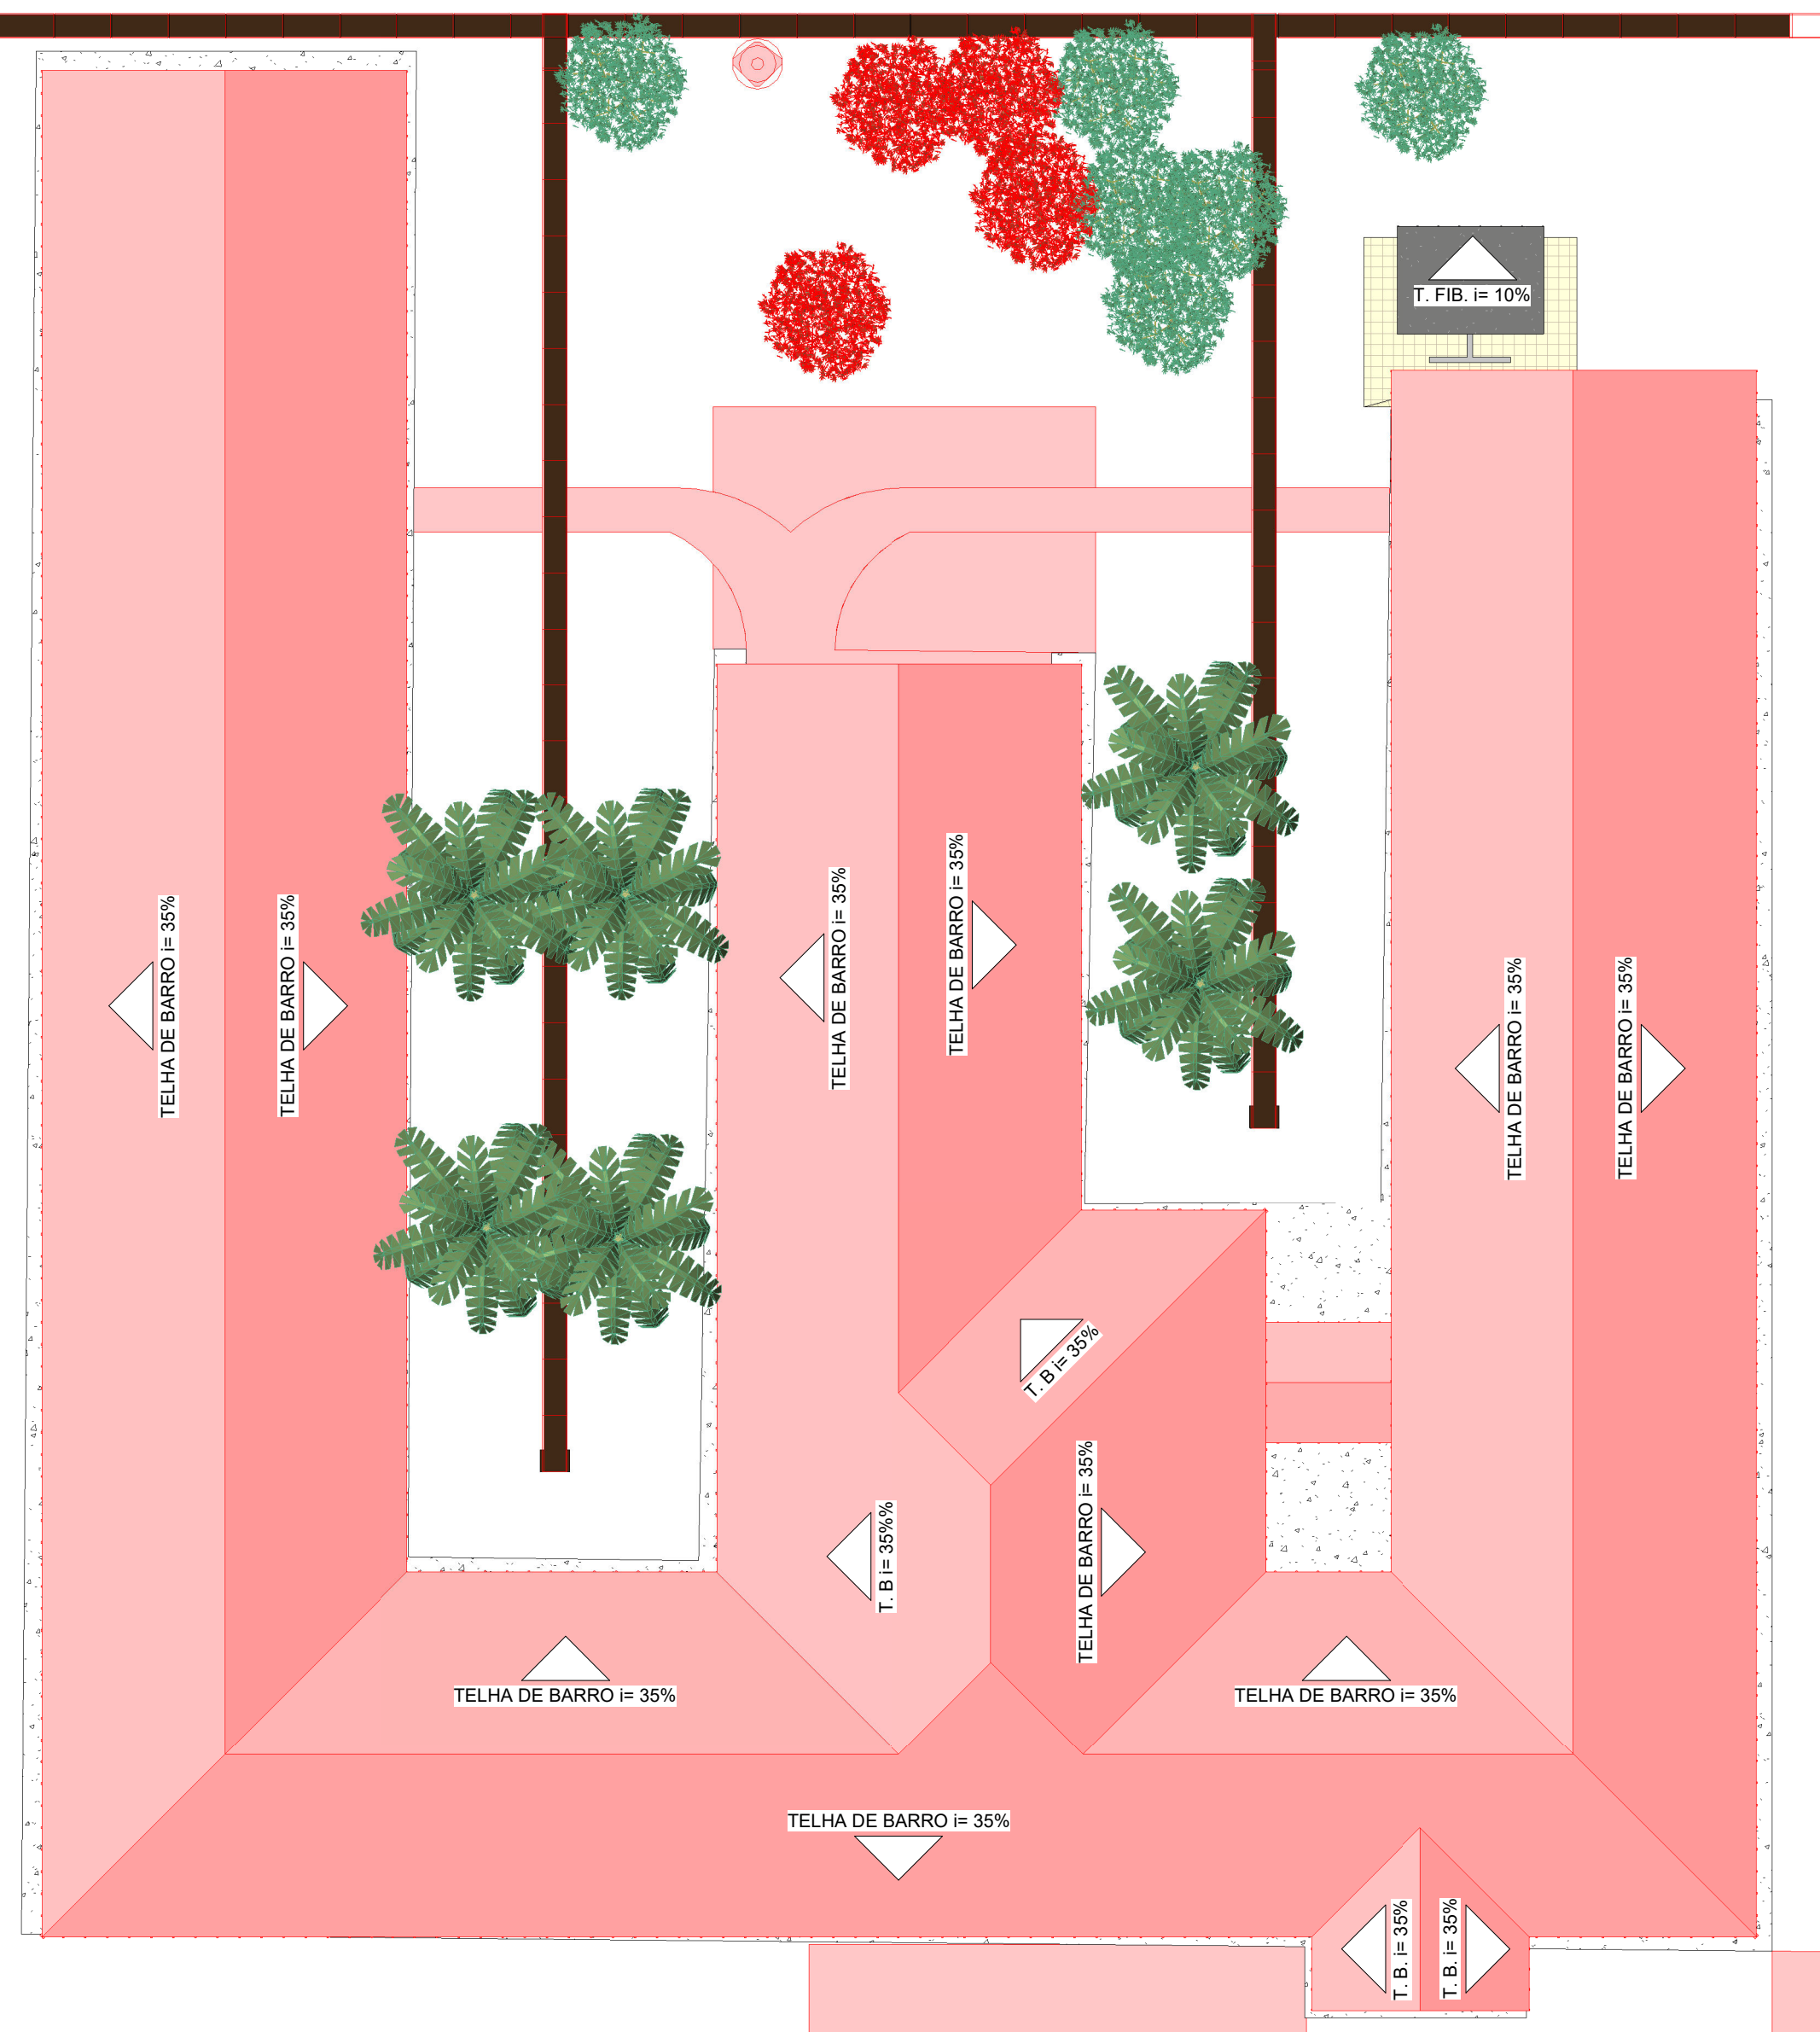

4 PLANTA DE COBERTURA ESCOLA - DEMOLIÇÃO
1 : 175

TABELA DE PORTAS EXISTENTE									
Tipo	Qtd	Largura	Altura	SOLEIRA (M)	ÁREA SOLEIRA (M²)	Modelo	Descrição	Local	
PE 01	3	0,80	2,10	0,64	0,13 m²	PORTA EUPATEX 0,80x2,10m - EXISTENTE A DEMOLIR	Porta de Abnir em Eucatex, 1 folha	Biblioteca anterior e Sala 10	
PF 01	2	2,38	1,90	2,42	0,36 m²	2,38x1,90m - EXISTENTE	Portão de Abnir em Ferro, 1 folha	Muro a Demolir Fundo a escola	
PF 02	1	2,35	1,90	2,39	0,36 m²	2,35x1,90m - EXISTENTE	Portão de Abnir em Ferro, 1 folha	Muro a Demolir Fundo Terreno dos Equipamento Esportivo	
PF 04	1	0,85	1,90	0,69	0,13 m²	1,00x1,90m - EXISTENTE A DEMOLIR	Portão de Abnir em Ferro, 1 folha	Muro a Demolir Frente a escola	
FMA 1	5	0,70	2,10	0,74	0,11 m²	0,70x2,10m - EXISTENTE A DEMOLIR	Porta de Abnir em Madeira, 1 folha	W.C 1 AO, W.C 4	
FMA 2	4	0,90	2,10	0,94	0,14 m²	0,90x2,10m - EXISTENTE A DEMOLIR	Porta de Abnir em Madeira, 1 folha	BWC FEM, BWC MASC, B. MASC. e B. FEM.	
FMA 3	10	0,80	2,10	0,64	0,13 m²	0,80x2,10m - EXISTENTE A DEMOLIR	Porta de Abnir em Madeira, 1 folha	Sala 01 a 12, Sala de Inf., Biblioteca, Secret., Coord., Salas dos Prof., Refeitório, Desp., BWC M., BWC F., B. M. e B. F.	
FMA 4	1	1,30	2,10	1,34	0,20 m²	1,30 x 2,10 - EXISTENTE	Porta de Abnir em Madeira, 2 folhas	Cozinha.	
PV 1	2	0,90	1,40	0,94	0,14 m²	PORTA DE VENEZIANA 90 X 140 - EXISTENTE	Porta de Abnir em Alumínio, 1 folha	BWC FEM e BWC MASC.	
PV 2	6	0,70	1,40	0,74	0,11 m²	PORTA DE VENEZIANA 70 X 140 - EXISTENTE	Porta de Abnir em Alumínio, 1 folha	BWC FEM e BWC MASC.	
PVID 01	1	1,90	2,10	1,94	0,29 m²	1,90x2,10m - EXISTENTE A DEMOLIR	Porta de Correr em Vidro Temperado, 1 folhas	Circulação I	

TABELA DE JANELAS EXISTENTE									
Tipo	Qtd	Largura	Altura	PEITORIL (M)	ÁREA PEITORIL (M²)	Modelo	Descrição	Local	
J 1	73	2,00	1,50	2,04	0,31 m²	2,00x1,50m/1,20 - EXISTENTE	Janela de alumínio natural com vidro de correr, 4 folhas	sala 01 a 12, sala de infor., biblioteca, secretária, direção, coord., salas dos prof., cozinha.	
J 2	4	1,50	1,50	1,54	0,23 m²	1,50x1,50m/1,80 - EXISTENTE	Janela de alumínio natural com vidro de correr, 4 folhas	sala 01 e 03.	
J 3	2	1,00	0,50	1,04	0,16 m²	1,00x0,50m/1,65m - EXISTENTE	Janela de alumínio natural com vidro basculante, 1 folhas	despensa, w.c 1 e PCD Masc.	
J 3-A	4	1,00	0,50	1,04	0,16 m²	1,00x0,50m/1,65m - EXISTENTE A DEMOLIR	Janela de alumínio natural com vidro basculante, 1 folhas	PCD MASC.	
J 4	2	3,00	0,50	3,04	0,46 m²	3,00x0,50m/1,65 - EXISTENTE	Janela de alumínio natural com vidro de correr, 4 folhas	BWC M. e BWC F.	
J 5	1	2,00	1,00	2,04	0,31 m²	2,00x1,00m/1,10 - EXISTENTE	Janela de alumínio natural com vidro de correr, 4 folhas	cozinha.	
J 6	2	0,70	0,60	0,74	0,11 m²	0,70x0,60m/1,75m - EXISTENTE	Janela de alumínio natural com vidro basculante, 1 folhas	B. M. e B. F.	



PLANTA DE SITUAÇÃO

ESTADO DO MATO GROSSO

Cliente:

MUNICÍPIO DE PARANAÍTA
03 238 9430091-12

Autor do Projeto/Responsável Técnico:

AGIL
PROJETOS E CONSTRUÇÕES CIVIS

ALEX OSCAR DE SOUSA
ENGENHEIRO CIVIL - CREAPR - 141259D

A.O DE SOUSA EIRELI - ME
Tv. do Pânico, III, Centro, Colíder-MT, 78500-000
Telefone: (65) 3541-6300
CNPJ: 17.787.273/0001-68

PSICIP: NOVO

Ocupação: EDUCACIONAL E CULTURA FÍSICA

DADOS DA OBRA

Objeto de Contrato: REFORMA E AMPLIAÇÃO DA ESCOLA MUNICIPAL MARIA QUITÉRIA COM CONSTRUÇÃO DE COMPLEXO ESPORTIVO

Convênio: 0000

Endereço da Obra: ESTRADA CAPIXABA, COMUNIDADE SOMBRA DA MANHÃ - P.A SÃO PEDRO, PARANAÍTA - MT

Coordenada: 9°46'12.05"S | 56°41'25.63"W

Assunto de Projeto

Conteúdo: PLANTA BAIXA E COBERTURA ESCOLA - EXISTENTE E DEMOLIÇÃO

Quadro de Áreas/Legenda:

ÁREA DO TERRENO: 10.305,04 m²
ÁREA EXISTENTE: 1.944,88 m²
ÁREA A AMPLIAR: 1.841,12 m²
ÁREA TOTAL: 3.785,78 m²

TAXA DE OCUPAÇÃO: 36,78 %
TAXA DE PERMEABILIDADE: 63,22 %
ÍNDICE DE APROVEITAMENTO: 0,38

REV: 01

DATA: Julho/2025

ESCALA: Indicada

NOMECLATURA:

FOLHA:

ARQ. 01/23

LEGENDA

CONSTRUÇÃO A DEMOLIR

LEGENDA DEMOLIÇÃO
1 : 15