

QUADRO DE ÁREAS INTERNAS			
NOME	Área	Perímetro	Pé direito
B. F.	2,85 m²	6,95	2,90
B. M.	2,85 m²	6,95	2,90
B. PCD FEM.	2,85 m²	6,40	2,90
B. PCD MASC.	2,85 m²	6,40	2,90
BIBLIOTECA	43,12 m²	28,08	2,90
BWC F.	8,71 m²	14,90	2,90
BWC M.	8,65 m²	15,55	2,90
CASA DE BOMBAS	2,86 m²	6,40	1,62
CENTRAL GLP	0,80 m²	4,20	1,60
CIRC. 2	105,05 m²	113,97	3,00
CIRC. 3	78,94 m²	85,33	3,00
CIRC. 4	29,45 m²	34,47	3,00
CIRC. 5	32,66 m²	37,22	3,00
CIRCULAÇÃO 1	33,76 m²	25,20	3,00
COORDENAÇÃO	23,41 m²	19,80	2,90
COZINHA	31,70 m²	25,29	2,90
DESPENSA	7,20 m²	11,61	2,90
DIREÇÃO	23,69 m²	19,90	2,90
GAS	1,50 m²	4,90	2,90
PASSARELA	9,75 m²	13,90	2,44
PASSARELA AC. EQ. ESPORTIVO	15,85 m²	20,57	2,60
PASSARELA AC. EQ. ESPORTIVO	115,18 m²	126,48	2,60
PASSARELA COBERTA	182,46 m²	128,77	2,20
PCD FEM.	2,86 m²	6,80	2,90
PCD MASC.	2,84 m²	6,08	2,90
REFETÓRIO	126,37 m²	45,74	2,90
SALA 01	48,00 m²	28,00	2,90
SALA 02	48,00 m²	28,00	2,90
SALA 03	48,00 m²	28,00	2,90
SALA 04	48,00 m²	28,00	2,90
SALA 05	48,00 m²	28,00	2,90
SALA 06	48,00 m²	28,00	2,90
SALA 07	48,00 m²	28,00	2,90
SALA 08	48,02 m²	28,00	2,90
SALA 09	48,02 m²	28,00	2,90
SALA 10	48,02 m²	28,00	2,90
SALA 11	47,11 m²	27,70	2,90
SALA 12	48,08 m²	28,02	2,90
SALA DE INFORMÁTICA	48,02 m²	28,00	2,90
SALA DOS PROF.	38,73 m²	28,00	2,90
SECRETARIA	22,21 m²	19,40	2,90
W.C. 1	3,91 m²	7,41	2,90
Á. SERV.	2,40 m²	6,40	2,90

LEGENDA

CONSTRUÇÃO NOVA

LEGENDA CONSTRUÇÃO NOVA

1 : 15

SÍMBOLO	ELEMENTO	QUADRO DE ACABAMENTOS
●	PISO	1. PORCELANATO ACETINADO 60X60 - PISO NOVO
▲	PAREDE	2. CONCRETO LIG. - PISO NOVO
■	TETO	1. REVESTIMENTO CERÂMICO ATE 1,5m - NOVO
		2. REVESTIMENTO CERÂMICO ATE 3,0m - NOVO
		3. PINTURA TEXTURADA - ACABAMENTO DO MURO - NOVO
		4. PINTURA NA COR BRANCA - NOVO
		1. FORRO PVC - NOVO
		2. TELHA METALIZADA - NOVO


QUADRO - DE - ACABAMENTOS

1 : 25

ÁREAS DOS BLOCOS	
NOME DO BLOCO	TOTAL DE ÁREA (M²)
EDUCACIONAL	1.262,77 M²
QUADRAS DE ÁREA	340,38 M²
CAMPO SINTÉTICO	937,44 M²
PASSARELAS COBERTA	317,56 M²
GINÁSIO	681,89 M²
VESTIÁRIO	100,45 M²
SALA DE AULAS À AMPLIAR	135,54 M²
DEP. DE RESÍDUOS SÓLIDOS	4,04 M²
CASA DE BOMBAS	3,61 M²
CENTRAL GLP	2,10 M²
TOTAL DE ÁREA (M²)	3.785,78 M²
PERÍMETRO DO TERRENO	
TOTAL PERÍMETRO	495,43 M

ÁREAS DOS BLOCOS E PERÍMETRO DO TERRENO

1 : 15

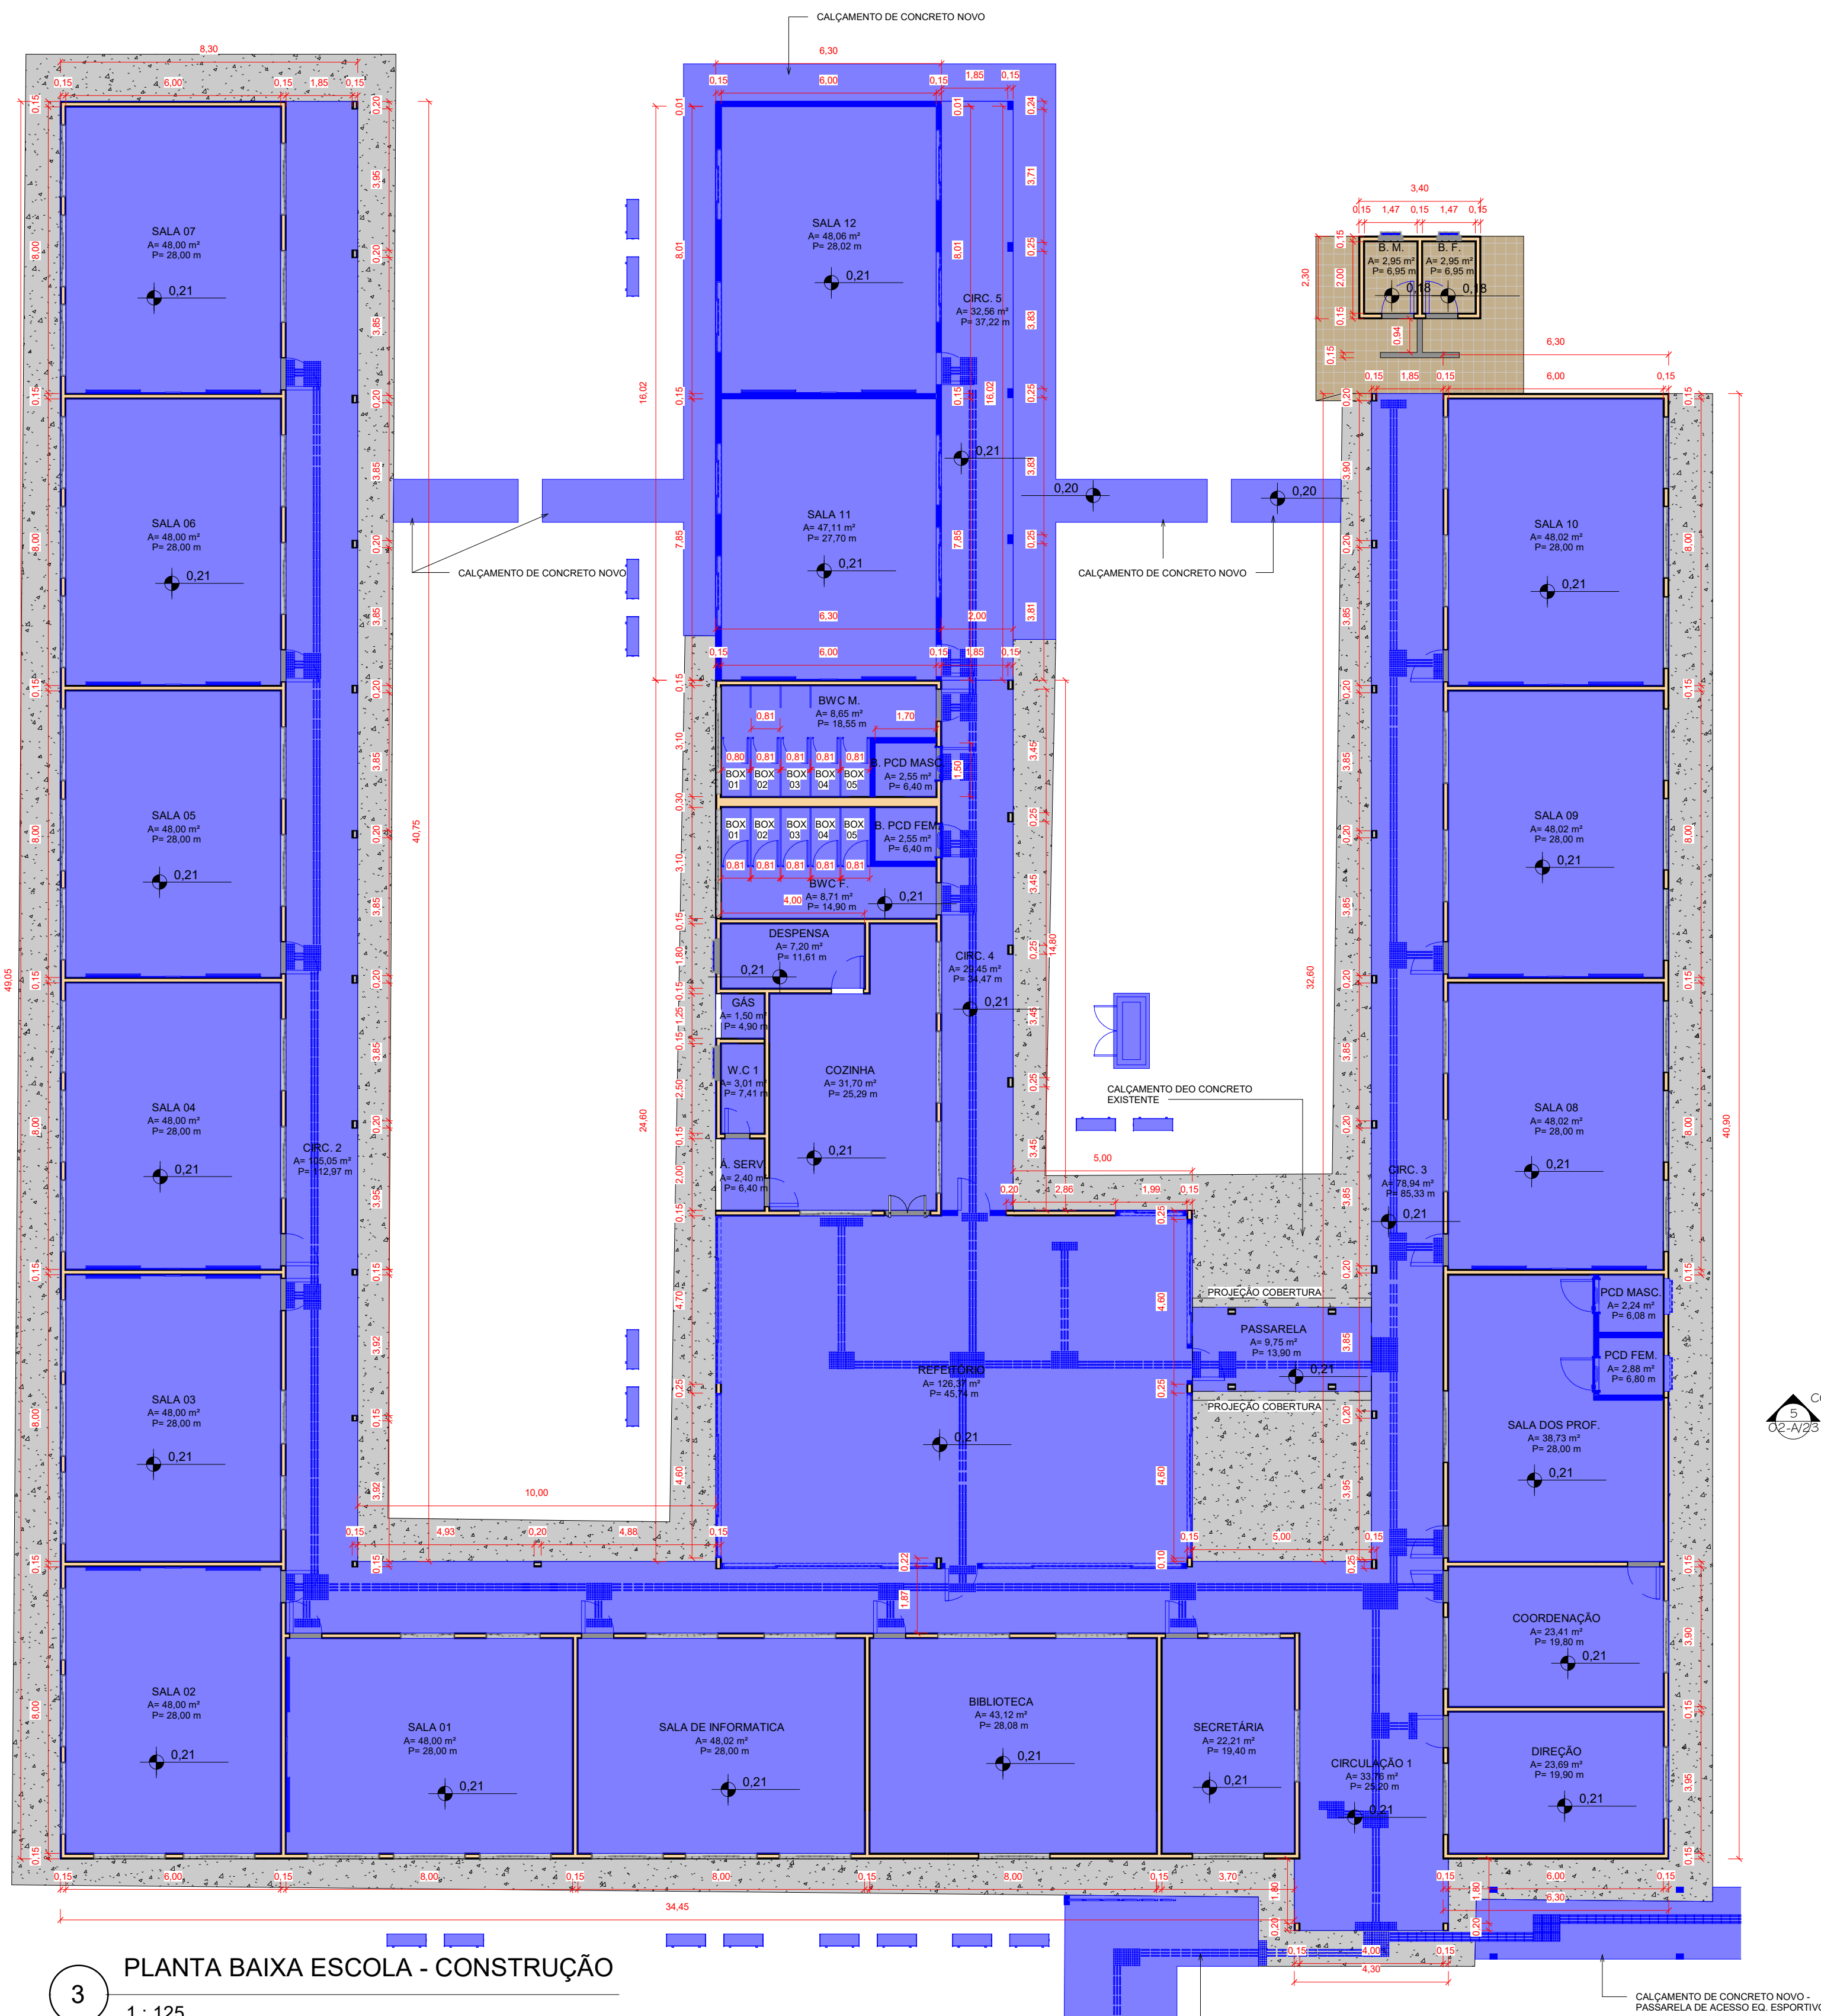

PLANTA BAIXA ESCOLA - CONSTRUÇÃO


1 : 125

TABELA DE PORTAS									
Tipo	Qtd	Comprimento	Altura	SOLEIRA (M)	ÁREA SOLEIRA (M²)	Modelo	Descrição	Local	
ABERTURA	1	0,00	0,00	0,04	0,01 m²	1,25X2,10m	Abertura de Porta	Casa de Gás	
ABERTURA 2	1	0,00	0,00	0,04	0,01 m²	2,20X2,10m	Abertura de Porta	Área de serviço	
PE 01	3	0,80	2,10	0,84	0,13 m²	PORTA EUMATEX 0,80X2,10m - EXISTENTE A DEMOLIR	Porta de Almir em Eucates, 1 folha	Biblioteca anterior e Sala 10	
PF 01	2	2,35	1,90	2,42	0,36 m²	2,35X1,90m - EXISTENTE	Porta de Almir em Ferro, 1 folha	Muro a Demolir Funda a escola	
PF 02	1	2,35	1,90	2,39	0,36 m²	2,35X1,90m - EXISTENTE	Porta de Almir em Ferro, 1 folha	Muro a Demolir Fundo Terreno dos Equipamento Esportivo	
PF 04	1	0,85	1,90	0,89	0,13 m²	1,00X1,90m - EXISTENTE A DEMOLIR	Porta de Almir em Ferro, 1 folha	Muro a Demolir Frente a escola	
PF 05	2	1,00	1,90	1,04	0,16 m²	1,00X1,90m - NOVO	Porta de Almir em Ferro, 1 folha	Passarela Coberta	
PF 06	1	1,00	2,10	1,04	0,16 m²	1,00X2,10m - NOVO	Porta de Almir em Ferro, 1 folha	Equipamento Esportivo	
PF 07	1	0,65	1,40	0,69	0,10 m²	PORTA DE VENEZIANA 65 X 140 - NOVO	Porta de Almir em Alumínio, 1 folha	Casa de Bombas	
PF 8	2	0,70	1,60	0,74	0,11 m²	Porta Grade de Almir 0,70X1,60 - NOVO	PORTA DE ABRIR, 01 FOLHA DE FERRO - NOVO	Central GLP	
PF 9	2	0,90	2,10	0,94	0,14 m²	0,90 x 2,10 NOVO	PORTA DE ABRIR, 01 FOLHA DE FERRO - NOVO	Dep. Resíduos de sólidos	
PMA 1	5	0,70	2,10	0,74	0,11 m²	0,70X2,10m - EXISTENTE A DEMOLIR	Porta de Almir em Madeira, 1 folha	W.C. 1 AO W.C. 4	
PMA 2	4	0,90	2,10	0,94	0,14 m²	0,90X2,10m - EXISTENTE A DEMOLIR	Porta de Almir em Madeira, 1 folha	BWC FEM., BWC MASC., B. MASC. e B. FEM.	
PMA 3	16	0,80	2,10	0,84	0,13 m²	0,80X2,10m - EXISTENTE A DEMOLIR	Porta de Almir em Madeira, 1 folha	Sala 01 a 12, Sala de Inf., Biblioteca, Secret., Coord. Salas dos Prof., Refeitório, Desp., BWC M., BWC F., B.M e B.F.	
PMA 4	1	1,30	2,10	1,34	0,20 m²	1,30 x 2,10 - EXISTENTE	Porta de Almir em Madeira, 2 folhas	Cozinha	
PMV 1	27	0,90	2,10	0,94	0,14 m²	PORTA - METÁLICA + VIDRO (0,90X2,10) - NOVO	PORTA DE ABRIR, 01 FOLHA DE METAL + VIDRO - NOVO	Sala 01 a 12, Sala de Inf., Biblioteca, Secret., Coord. Salas dos Prof., Refeitório, Desp., BWC M., BWC F., B.M e B.F.	
PMV 2	1	0,60	2,10	0,64	0,13 m²	PORTA - METÁLICA + VIDRO (0,60X2,10) - NOVO	PORTA DE ABRIR, 01 FOLHA DE METAL + VIDRO - NOVO	Cozinha	
PMV 3	1	0,70	2,10	0,74	0,11 m²	PORTA - METÁLICA + VIDRO (0,70X2,10) - NOVO	PORTA DE ABRIR, 01 FOLHA DE METAL + VIDRO - NOVO	W.C. 1	
PPCD 01	4	0,90	2,10	0,94	0,14 m²	PORTA PCD 90 x 210 cm - NOVO	Porta de Almir em Madeira e Inox, 1 folha	B. PCD M., B. PCD F., PCD MASC. e PCD FEM.	
PV 1	2	0,90	1,40	0,94	0,14 m²	PORTA DE VENEZIANA 90 X 140 - EXISTENTE	Porta de Almir em Alumínio, 1 folha	BWC FEM. e BWC MASC.	
PV 2	8	0,70	1,40	0,74	0,11 m²	PORTA DE VENEZIANA 70 X 140 - EXISTENTE	Porta de Almir em Alumínio, 1 folha	BWC FEM. e BWC MASC.	
PV 4	10	0,70	1,40	0,74	0,11 m²	PORTA DE VENEZIANA 70 X 140 - NOVO	Porta de Almir em Alumínio, 1 folha	BOX 01 AO 05 DOS BWC M. e BWC F.	
PV 01	1	1,90	2,10	1,94	0,29 m²	1,90X2,10m - EXISTENTE A DEMOLIR	Porta de Correr em Vidro Temperado, 1 folhas	Circulação	

TABELA DE JANELAS									
Tipo	Qtd	Comprimento	Altura	PEITORIL (M)	ÁREA PEITORIL (M²)	Modelo	Descrição	Local	
J 1	73	2,00	1,50	2,04	0,31 m²	2,00X1,50m/1,20 - EXISTENTE	Janela de alumínio natural com vidro de correr, 4 folhas	sala 01 a 12, sala de inf., biblioteca, secretaria, direção, coord., salas dos prof., cozinha	
J 2	4	1,50	1,50	1,54	0,23 m²	1,50X1,50m/1,80 - EXISTENTE	Janela de alumínio natural com vidro de correr, 4 folhas	sala 01 e 03	
J 3	2	1,00	0,50	1,04	0,16 m²	1,00X0,50m/1,65m - EXISTENTE	Janela de alumínio natural com vidro basculante, 1 folha	despensa, w.c. 1 e PCD Masc.	
J 3-A	4	1,00	0,50	1,04	0,16 m²	1,00X0,50m/1,65m - EXISTENTE A DEMOLIR	Janela de alumínio natural com vidro basculante, 1 folhas	PCD MASC.	
J 4	2	3,00	0,50	3,04	0,46 m²	3,00X0,50m/1,65 - EXISTENTE	Janela de alumínio natural com vidro de correr, 4 folhas	BWC M. e BWC F.	
J 5	1	2,00	1,00	2,04	0,31 m²	2,00X1,00m/1,10 - EXISTENTE	Janela de alumínio natural com vidro de correr, 4 folhas	Refeitório	
J 6	2	0,70	0,60	0,74	0,11 m²	0,70X0,60m/1,75m - EXISTENTE	Janela de alumínio natural com vidro basculante, 1 folhas	B. M. e B. F.	
J 7	1	4,65	1,30	4,69	0,70 m²	4,65X1,30m/1,00 - NOVO	Janela de alumínio natural com vidro de correr, 4 folhas	Refeitório	
J 8	2	4,55	1,30	4,59	0,69 m²	4,55X1,30m/1,00 - NOVO	Janela de alumínio natural com vidro de correr, 4 folhas	Refeitório	
J 9	1	5,90	1,30	5,94	0,89 m²	5,90X1,30m/1,00 - NOVO	Janela de alumínio natural com vidro de correr, 4 folhas	Refeitório	
J 10	1	5,60	1,30	5,64	0,85 m²	5,60X1,30m/1,00 - NOVO	Janela de alumínio natural com vidro de correr, 4 folhas	Refeitório	
J 11	1	3,40	1,30	3,44	0,52 m²	3,40X1,30m/1,00 - NOVO	Janela de alumínio natural com vidro de correr, 4 folhas	Refeitório	
J 12	1	1,80	1,30	1,84	0,29 m²	1,80X1,30m/1,65m - NOVO	Janela de alumínio natural com vidro de correr, 4 folhas	Refeitório	
J 13	2	1,00	0,50	1,04	0,16 m²	1,00X0,50m/1,65m - NOVO	Janela de alumínio natural com vidro basculante, 1 folhas	PCD MASC.	


PLANTA BAIXA ESCOLA - FINAL

1 : 125

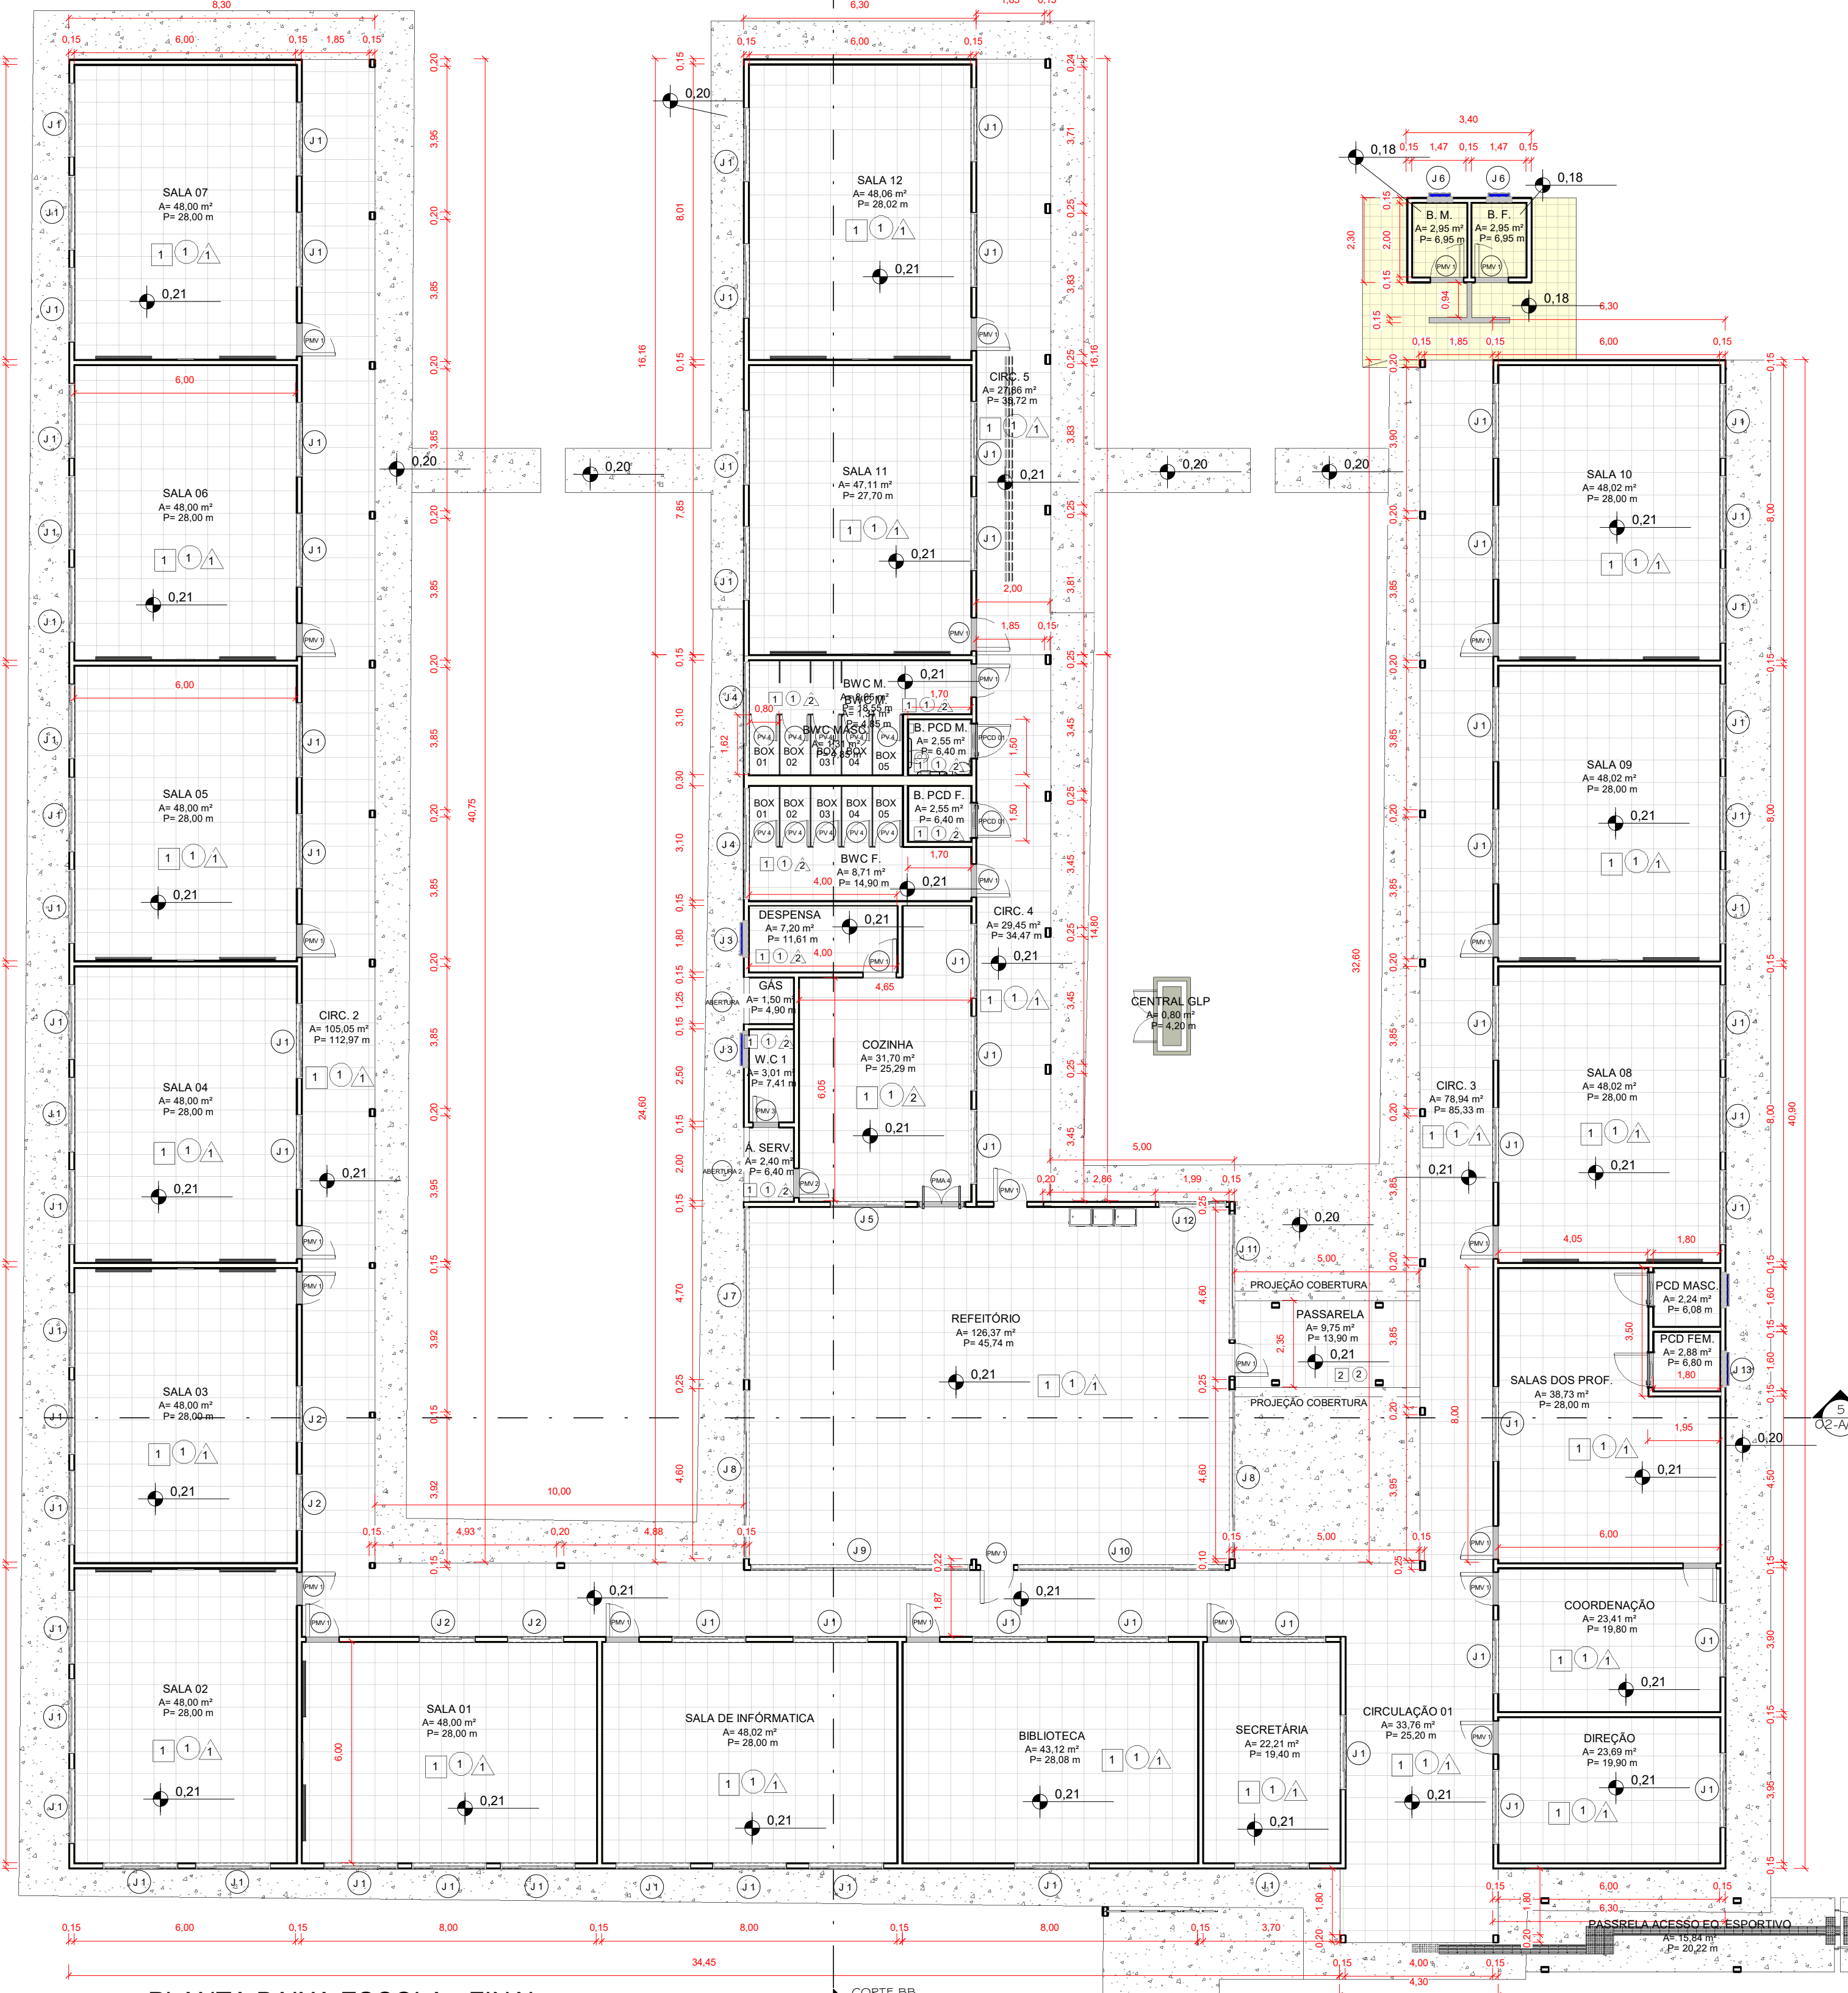


PLANTA DE COBERTURA ESCOLA - CONSTRUÇÃO

1 : 175

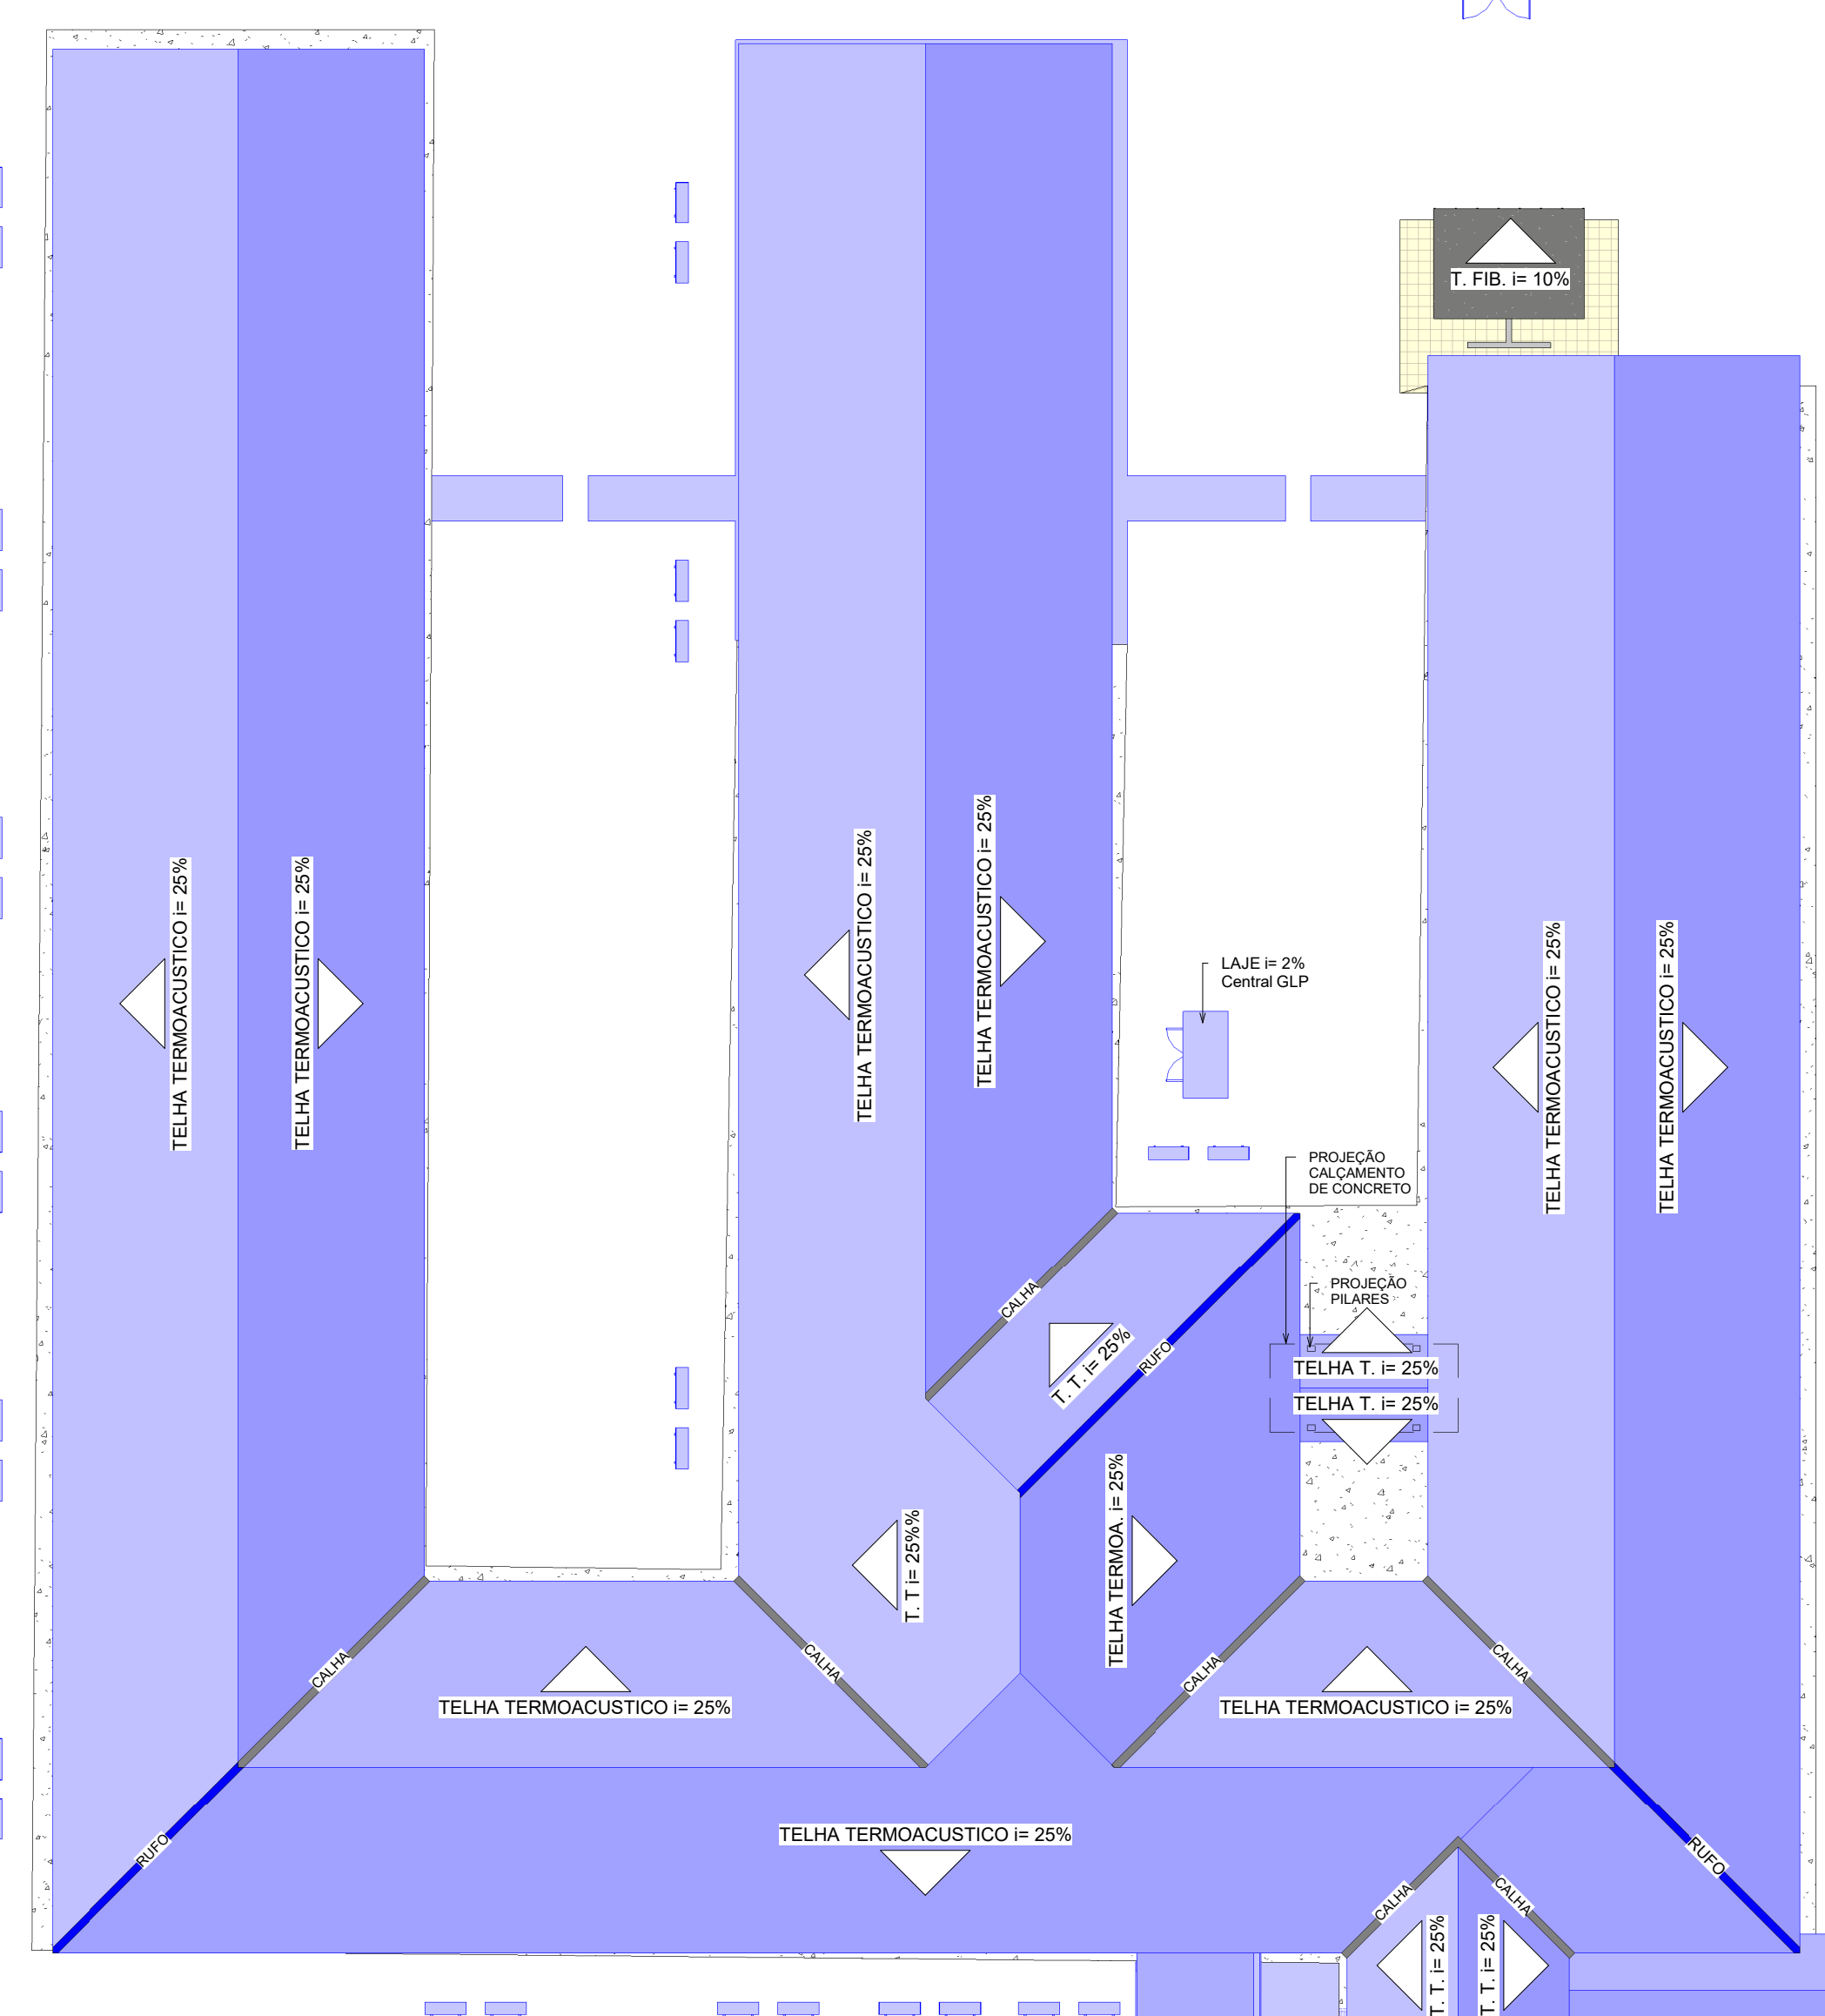

LOCALIZAÇÃO - ESCOLA - FINAL


1 : 700

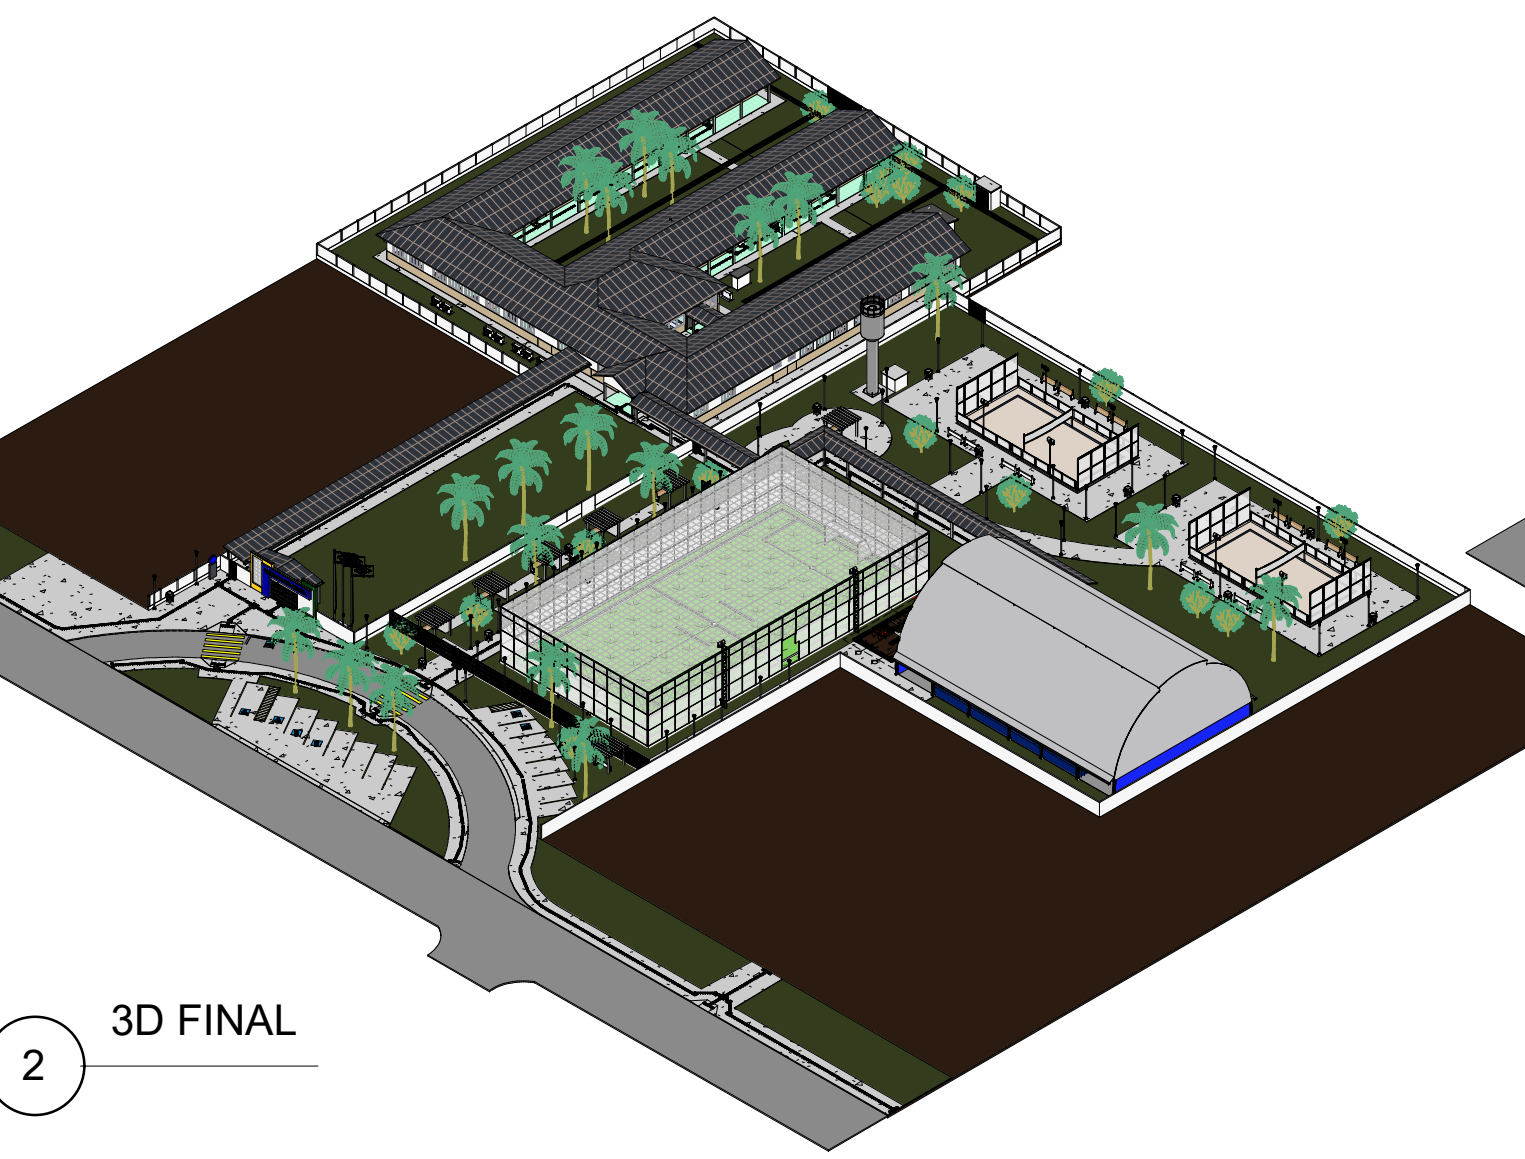

3D FINAL

LOCALIZAÇÃO - ESCOLA - NOVO

1 : 700

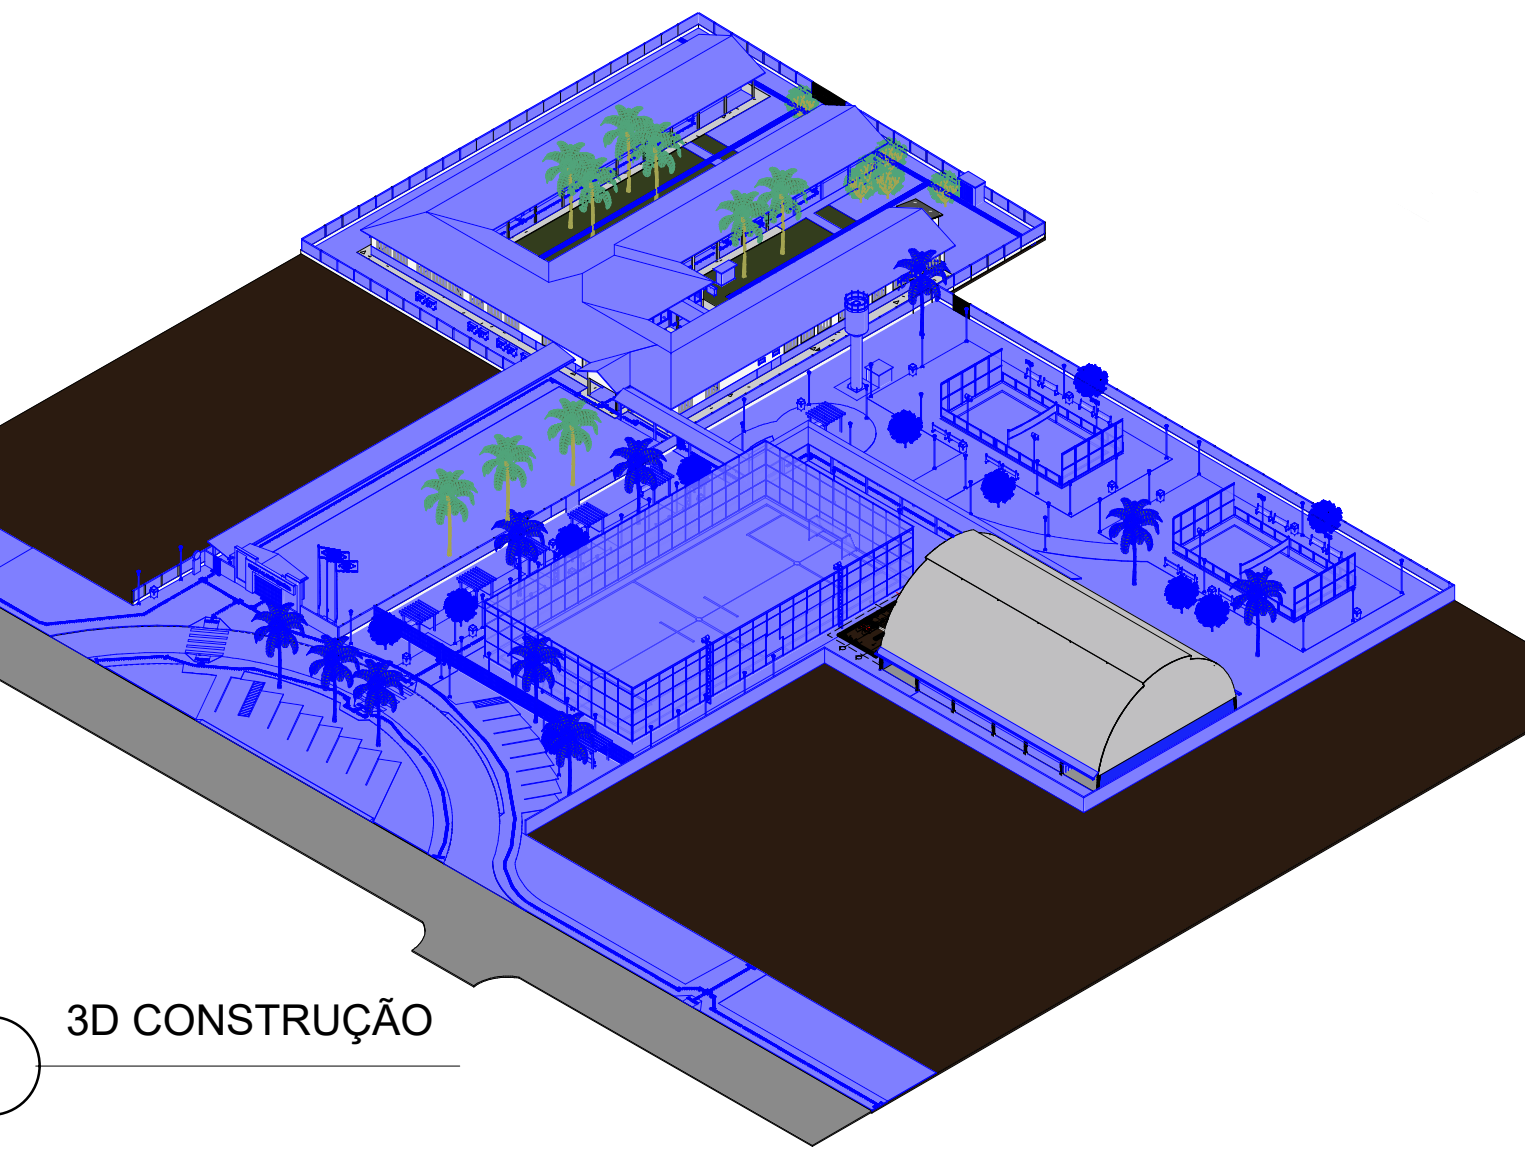

3D CONSTRUÇÃO



PLANTA DE SITUAÇÃO

ESTADO DO MATO GROSSO



Cliente:

MUNICÍPIO DE PARANAITÁ

03.236.043/0001-12

Autor do Projeto/Responsável Técnico:



Alex Oscar de Sousa
Engenheiro Civil - CREA/MT 17000-0/00
Telefone: (65) 3541-6300
Celular: 17 797 27700-96

PSIC: NOVO OCUPAÇÃO: EDUCACIONAL E CULTURA FÍSICA
DADOS DA OBRA

Objeto de Contrato: REFORMA E AMPLIAÇÃO DA ESCOLA MUNICIPAL MARIA OLIVEIRA
Convênio: 0000
COM CONSTRUÇÃO DE COMPLEXO ESPORTIVO

Endereço da Obra: ESTRADA CAPIXABA, COMUNIDADE SOMBRA DA MANHÃ - P. A SÃO PEDRO, PARANAITÁ - MT

Coordenada: 9°46'12.00"S | 56°41'25.63"O

ASSUNTO DE PROJETO

Conteúdo: PLANTA BAIXA E COBERTURA ESCOLA - NOVO E FINAL

Quadro de Áreas/Legenda:

ÁREA DO TERRENO: 10.355,04 m²
ÁREA EXISTENTE: 1.944,99 m²
ÁREA A AMPLIAR: 1.841,12 m²
ÁREA TOTAL: 3.785,78 m²

TAXA DE OCUPAÇÃO: 38,76 %
TAXA DE PERMEABILIDADE: 43,22 %
ÍNDICE DE APROVEITAMENTO: 0,36

REV: 01

DATA: Julho/2025

ESCALA: Indicada

NOMECLATURA: FOLHA

ARQ. 02/23