




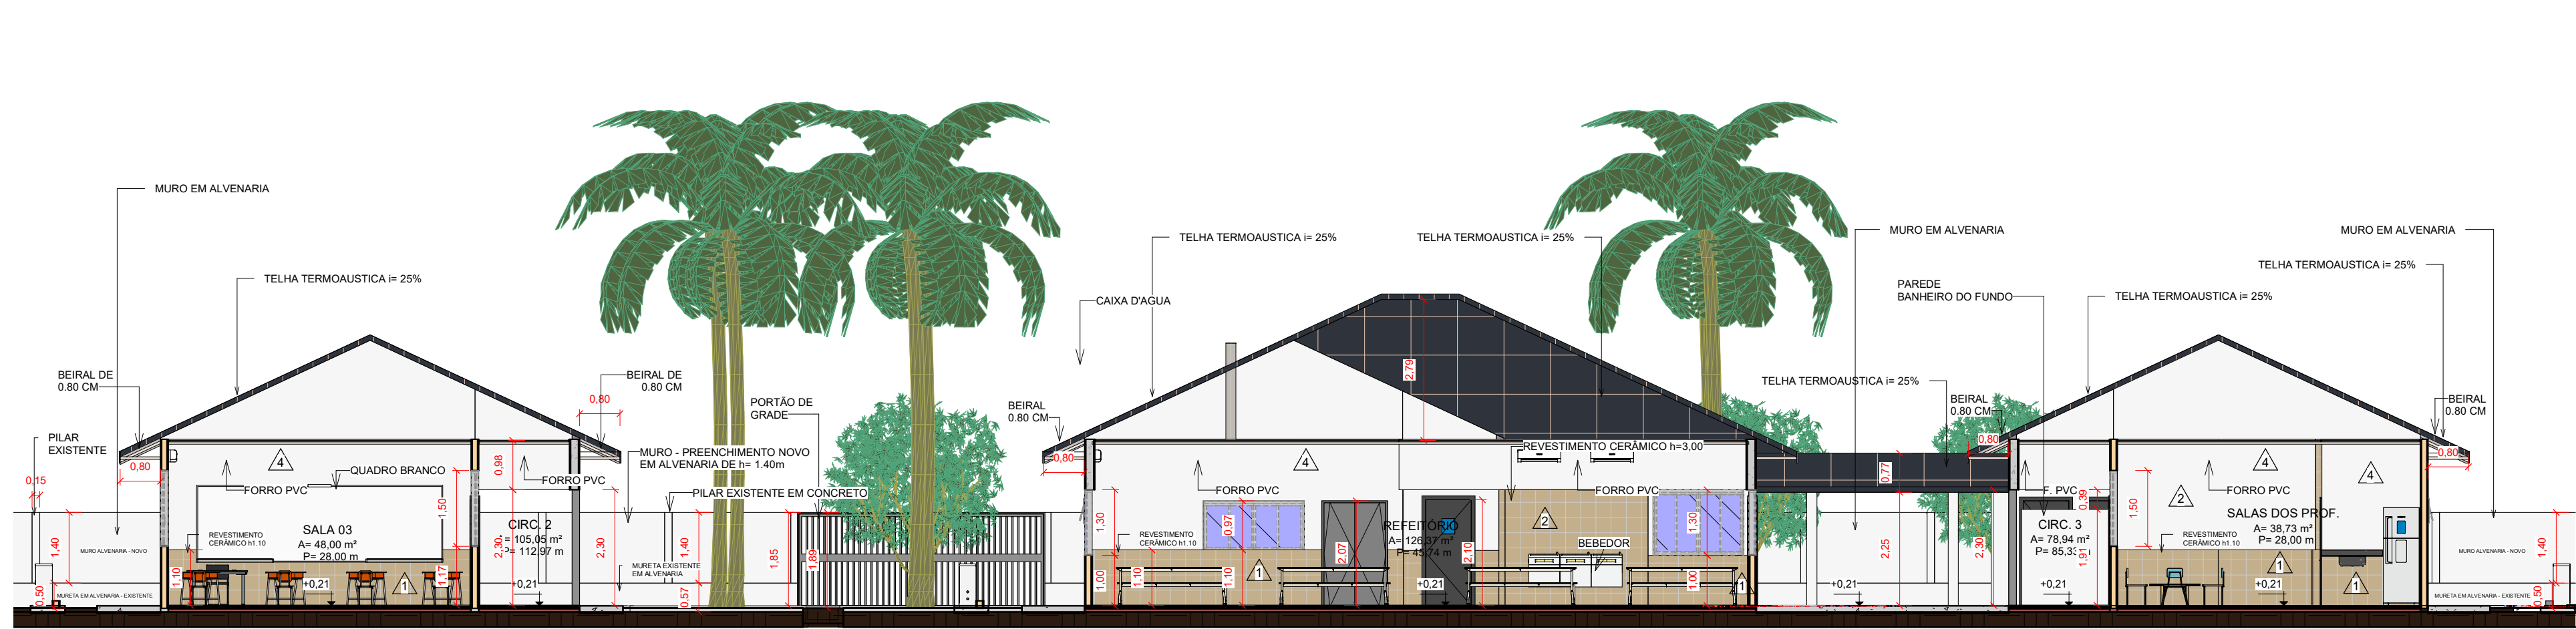


5 CORTE AA
1 : 100

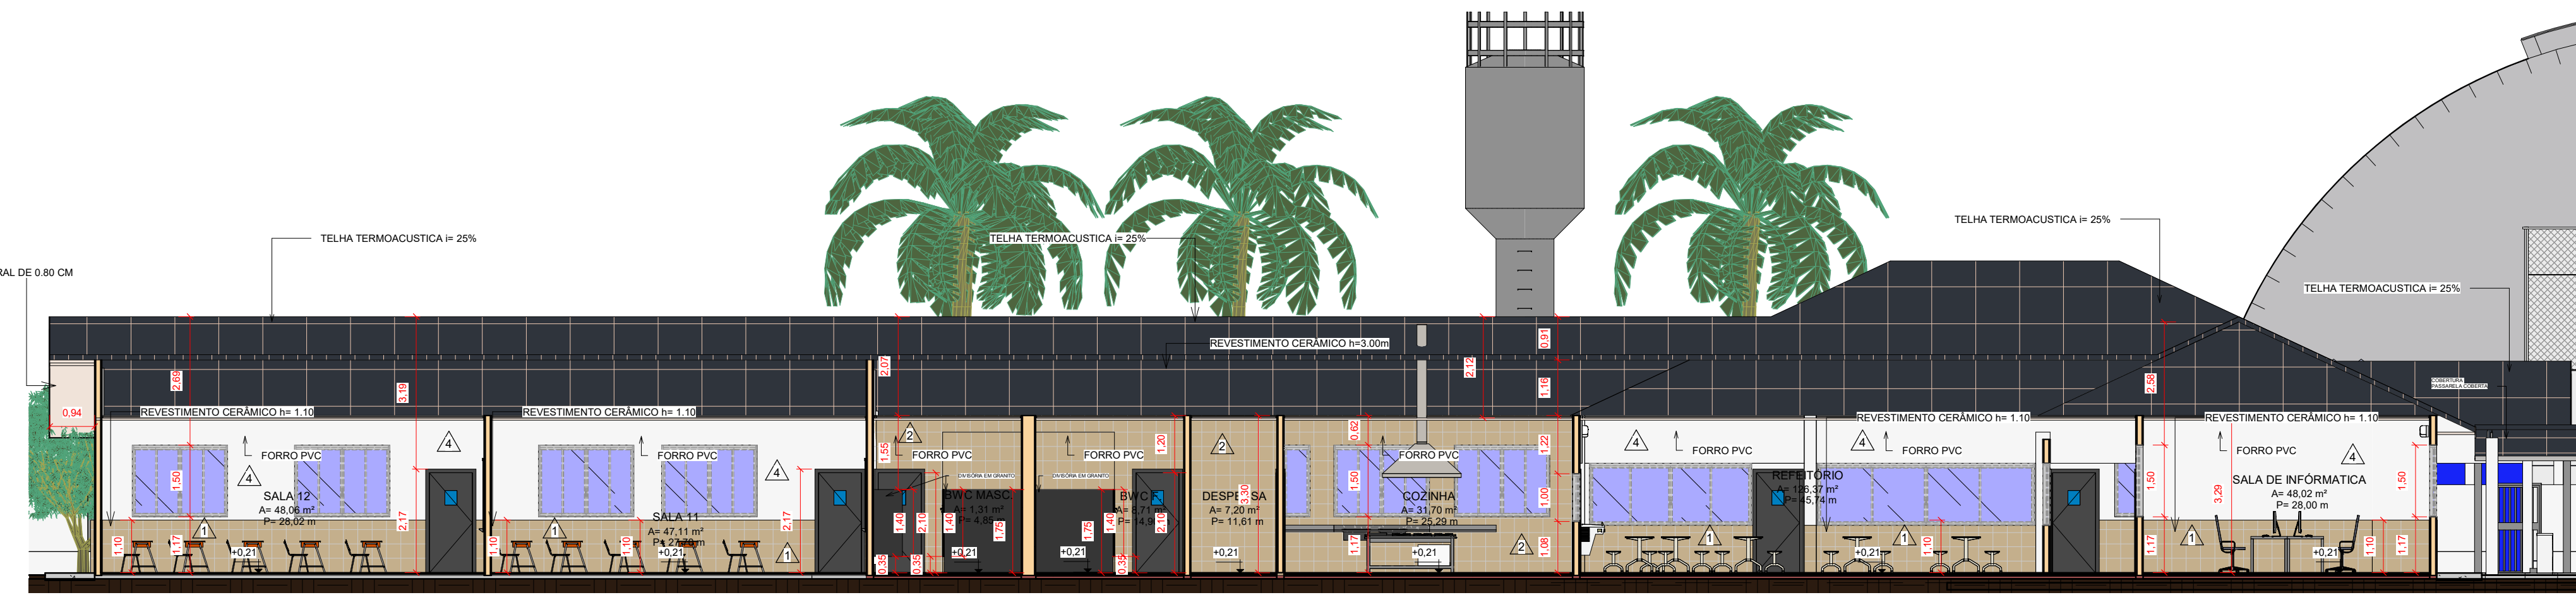


6 CORTE BB
1 : 100

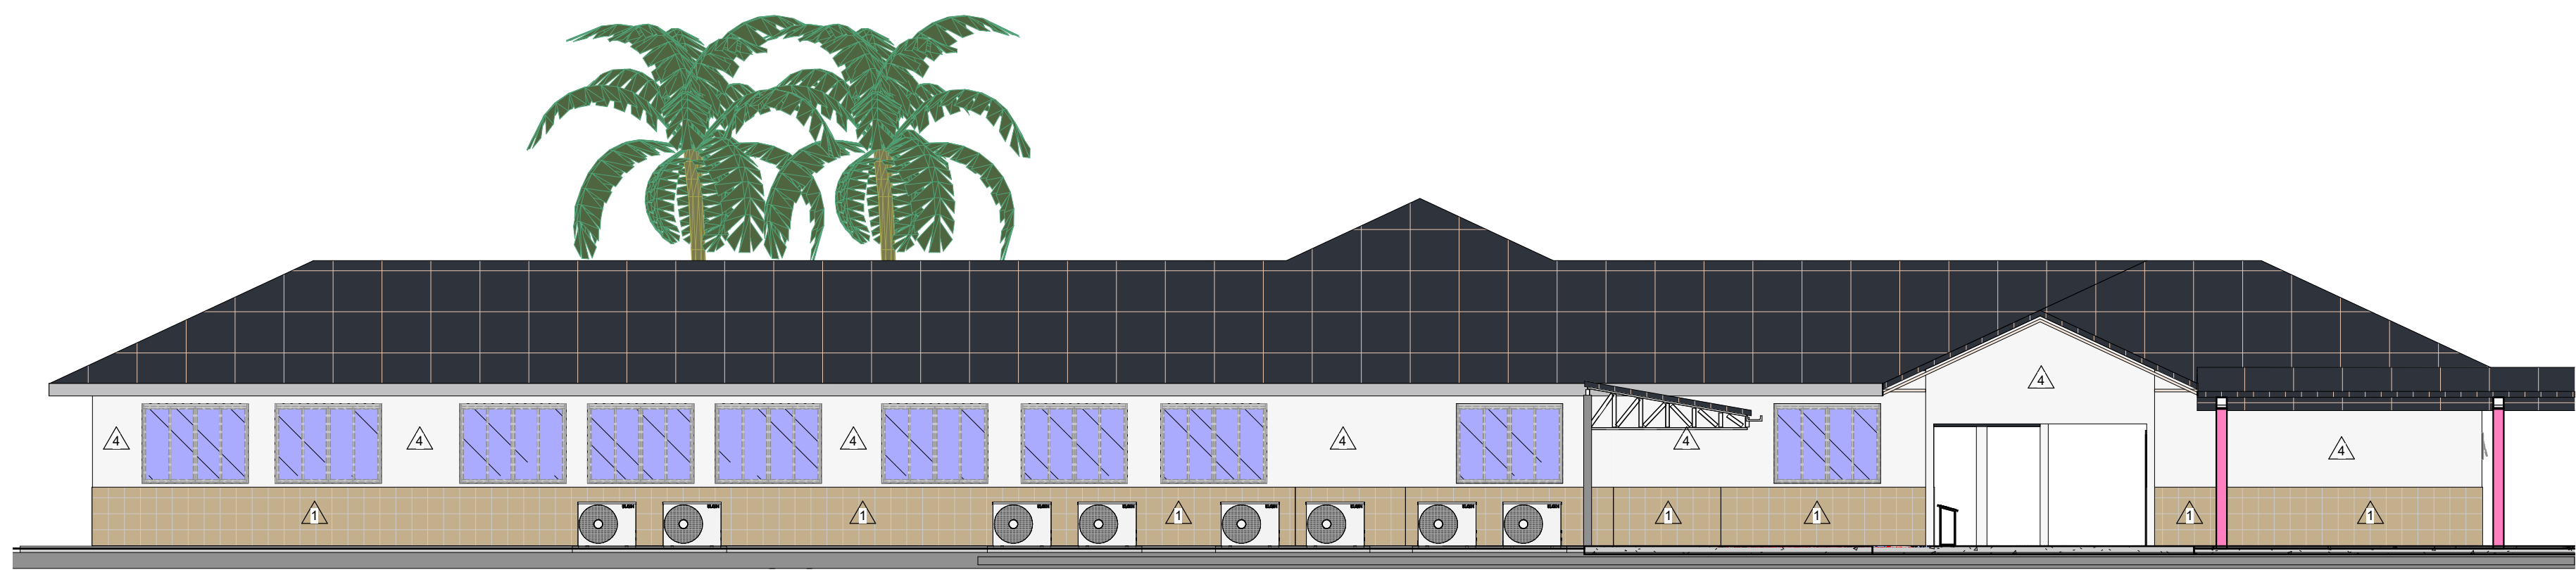


1 FACHADA FRONTAL - ESCOLA
1 : 100

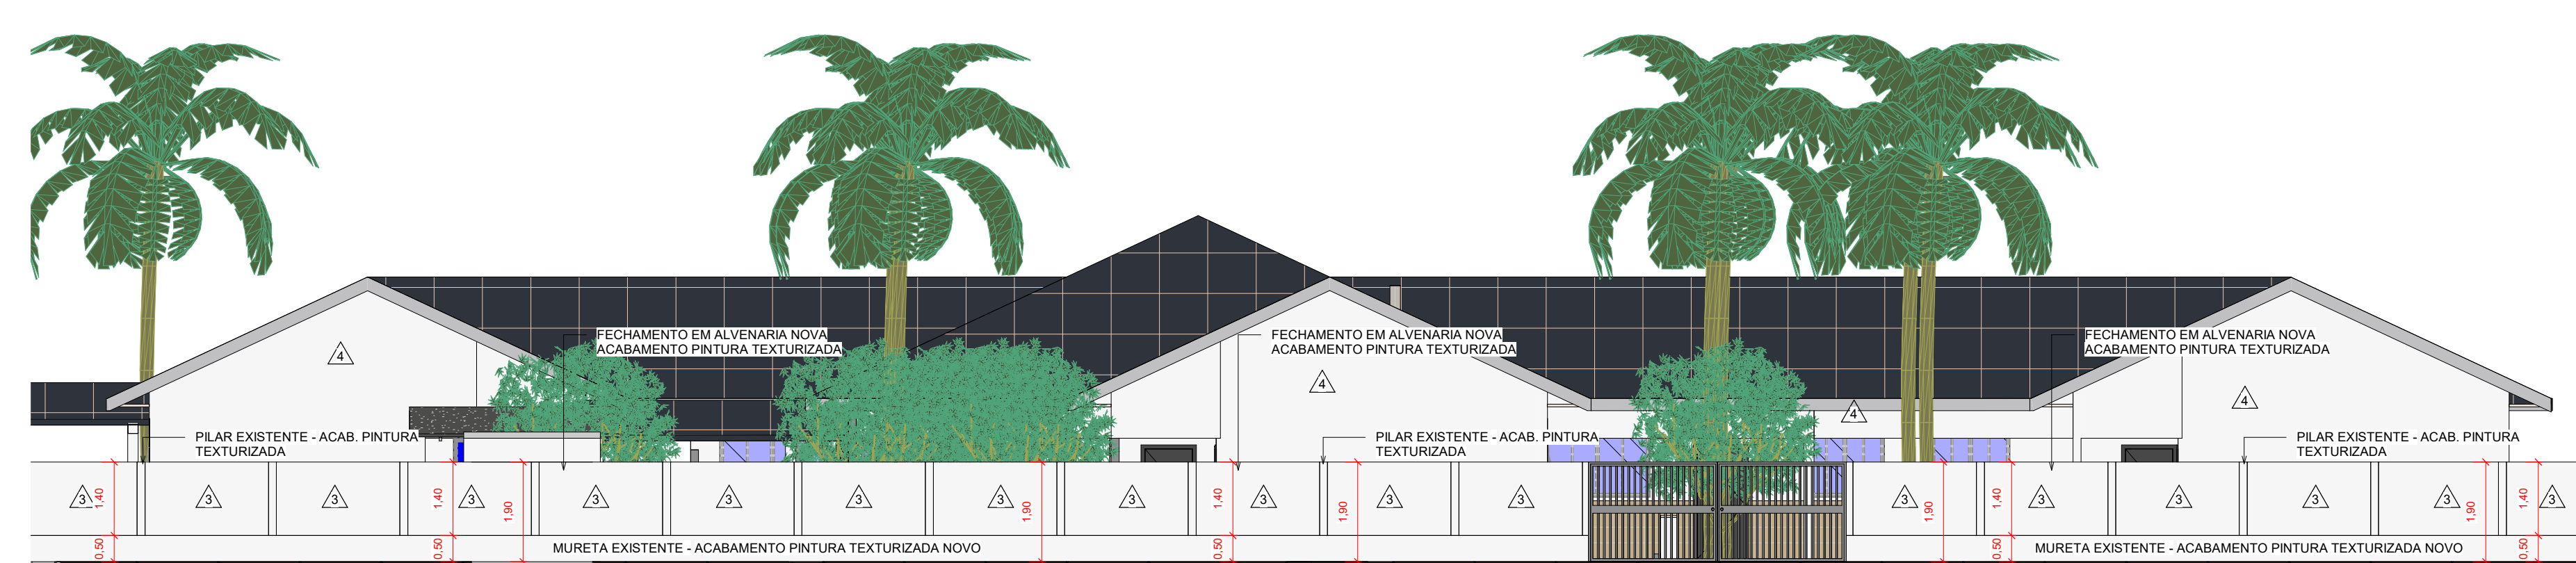

8 FACHADA POSTERIOR
1 : 100

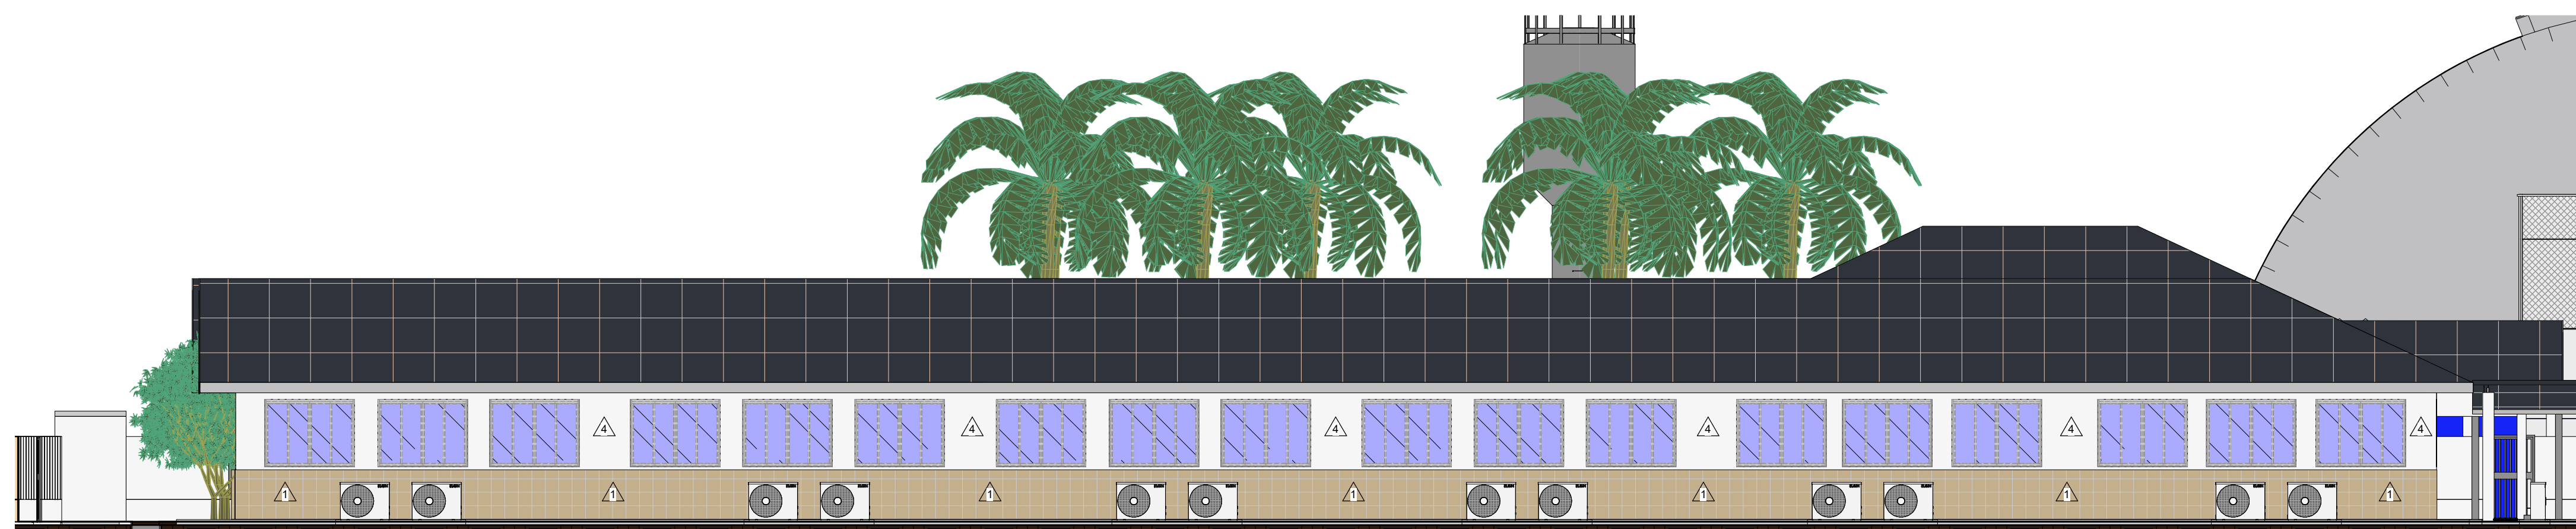

10 FACHADA L. ESQUERDA
1 : 100

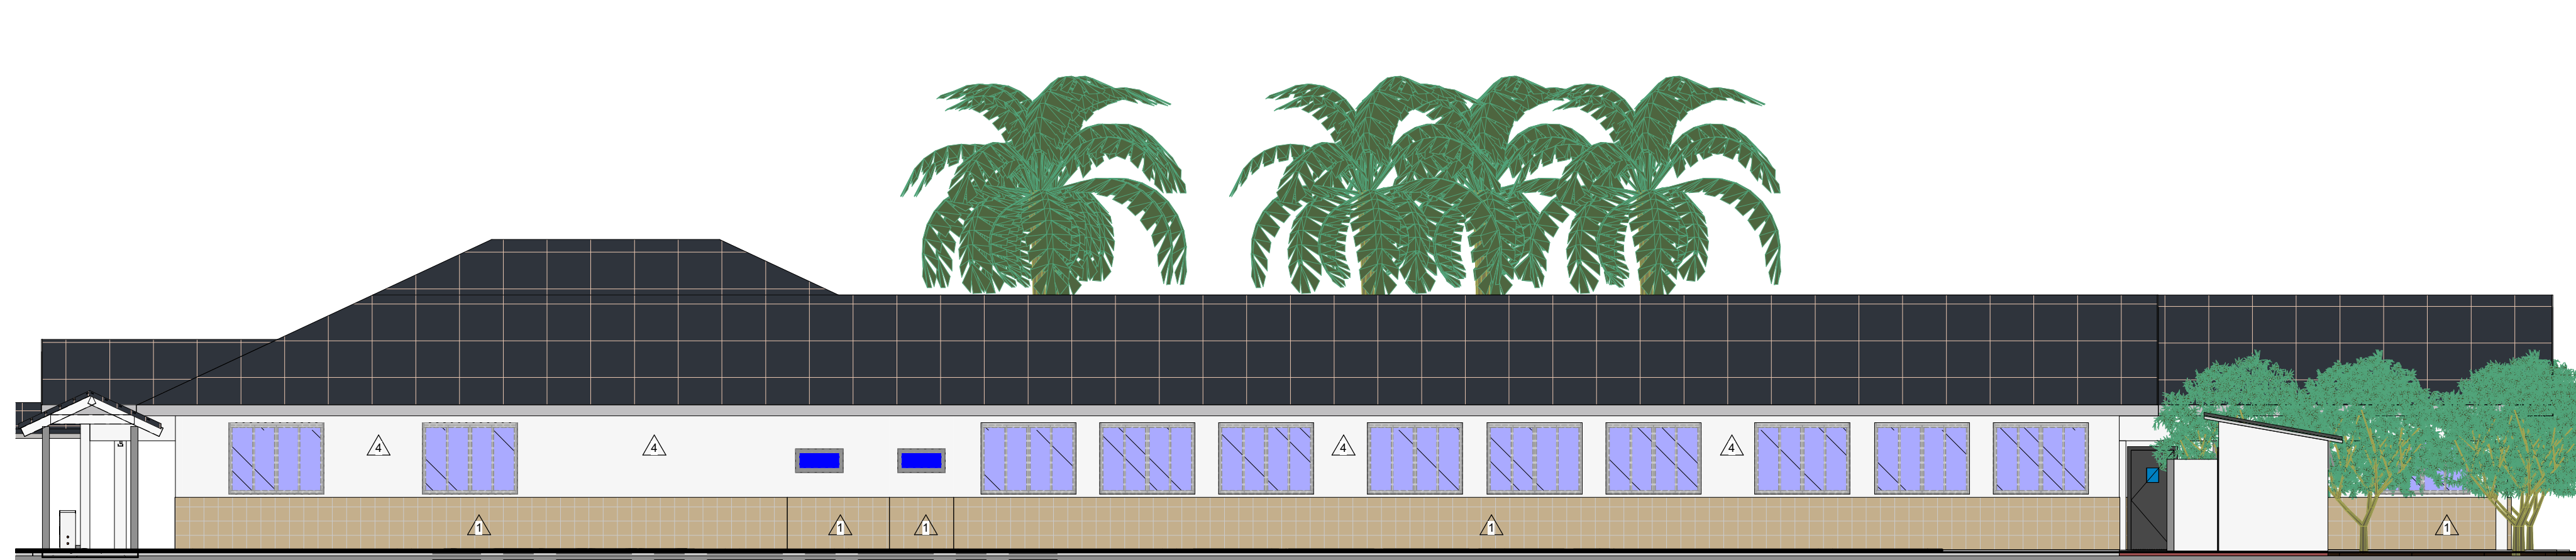


9 FACHADA L. DIREITA
1 : 100

QUADRO DE ACABAMENTOS		
SÍMBOLO	ELEMENTO	DESCRIÇÃO DO ACABAMENTO
●	PISO	1. PORCELANATO ACETINADO 60x60 - PISO NOVO
		2. CONCRETO LISO - PISO NOVO
▲	PAREDE	1. REVESTIMENTO CERÂMICO ATÉ 1,10m - NOVO
		2. REVESTIMENTO CERÂMICO ATÉ 3,00m - NOVO
		3. PINTURA TEXTURIZADA - ACABAMENTO DO MURO - NOVO
		4. PINTURA NA COR BRANCA - NOVO
■	TETO	1. FORRO PVC - NOVO
		2. TELHA TERMOACÚSTICA - NOVO


QUADRO - DE - ACABAMENTOS
1 : 25




2 DETALHE PÓRTICO SEDUC
1 : 50

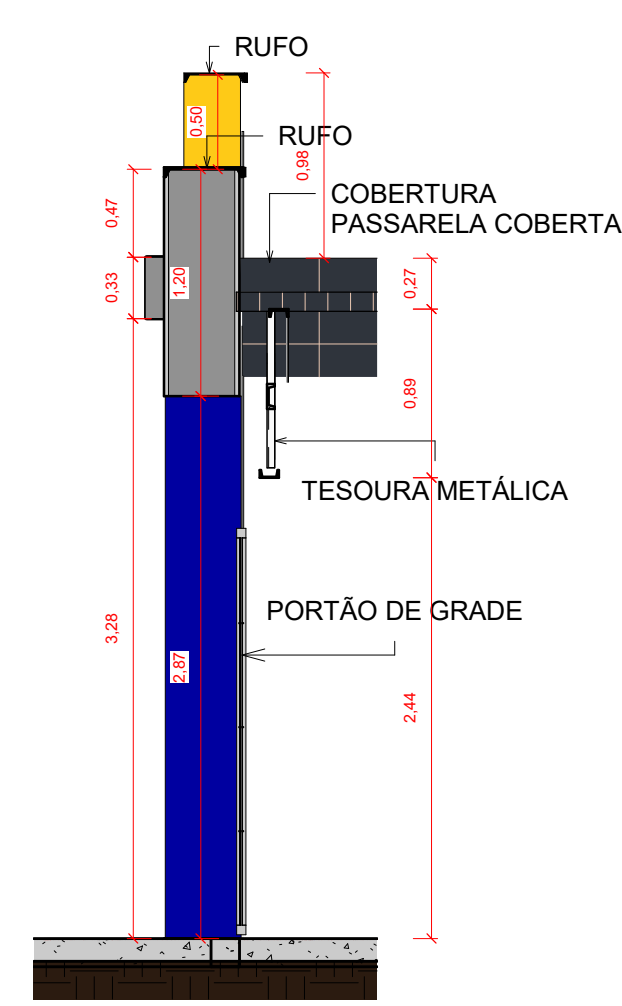


3 CORTE KK - PÓRTICO SEDUC
1 : 40

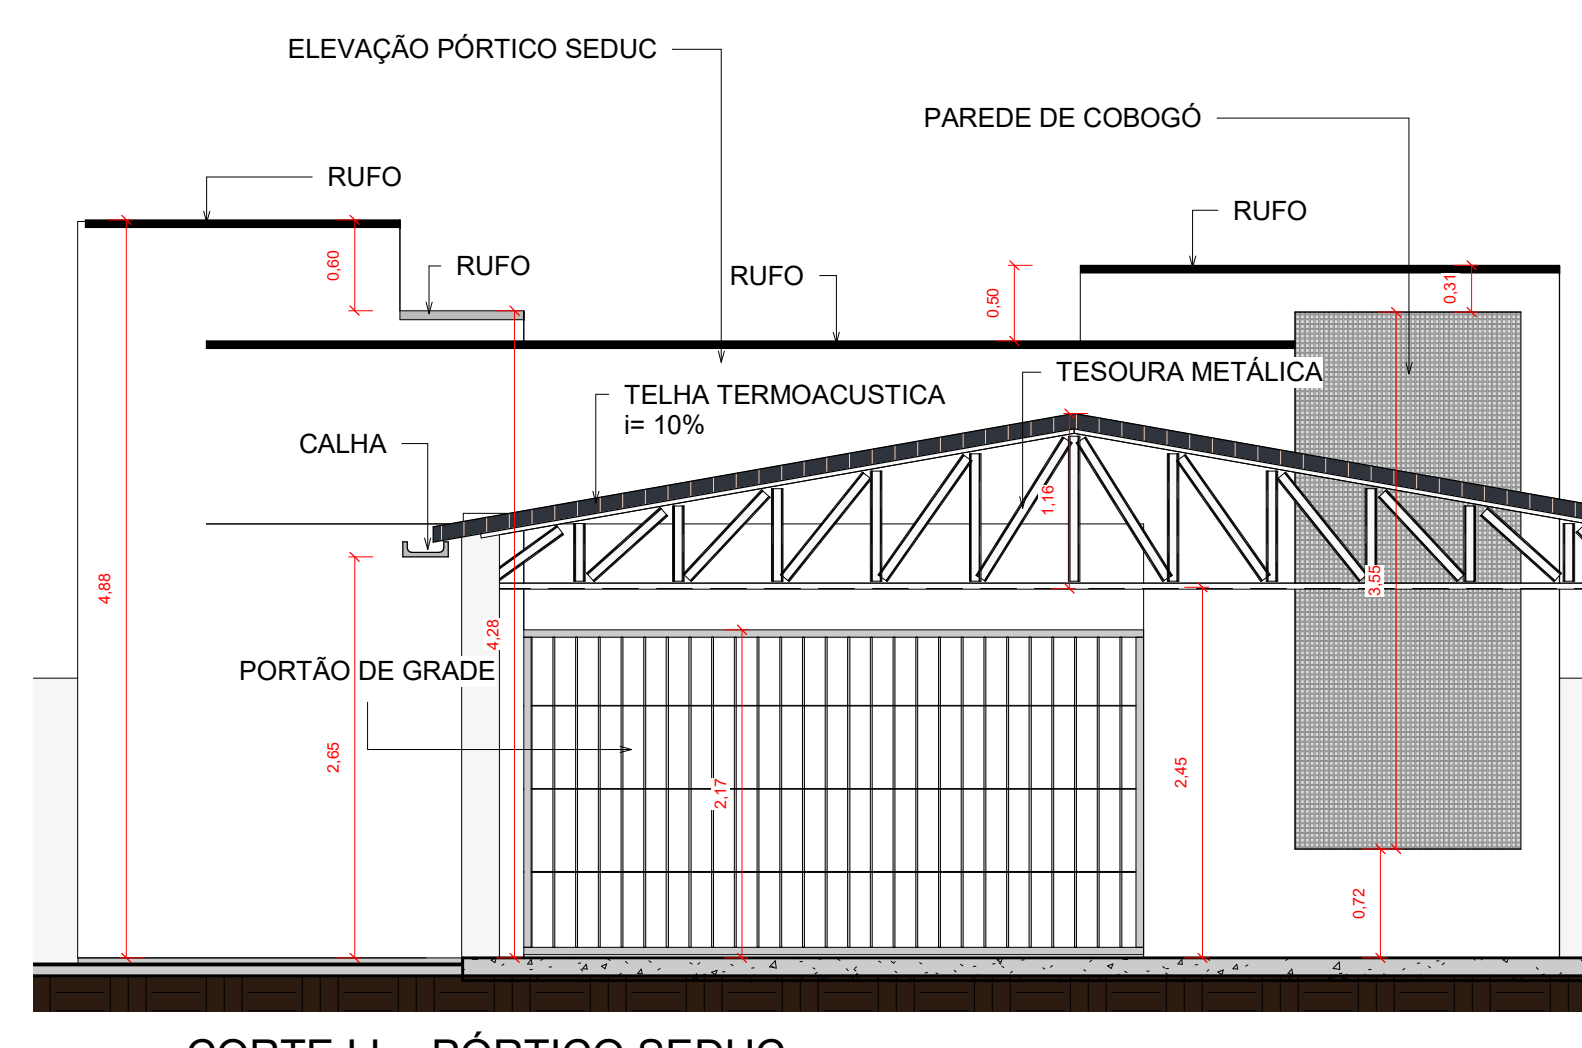


4 CORTE LL - PÓRTICO SEDUC
1 : 50

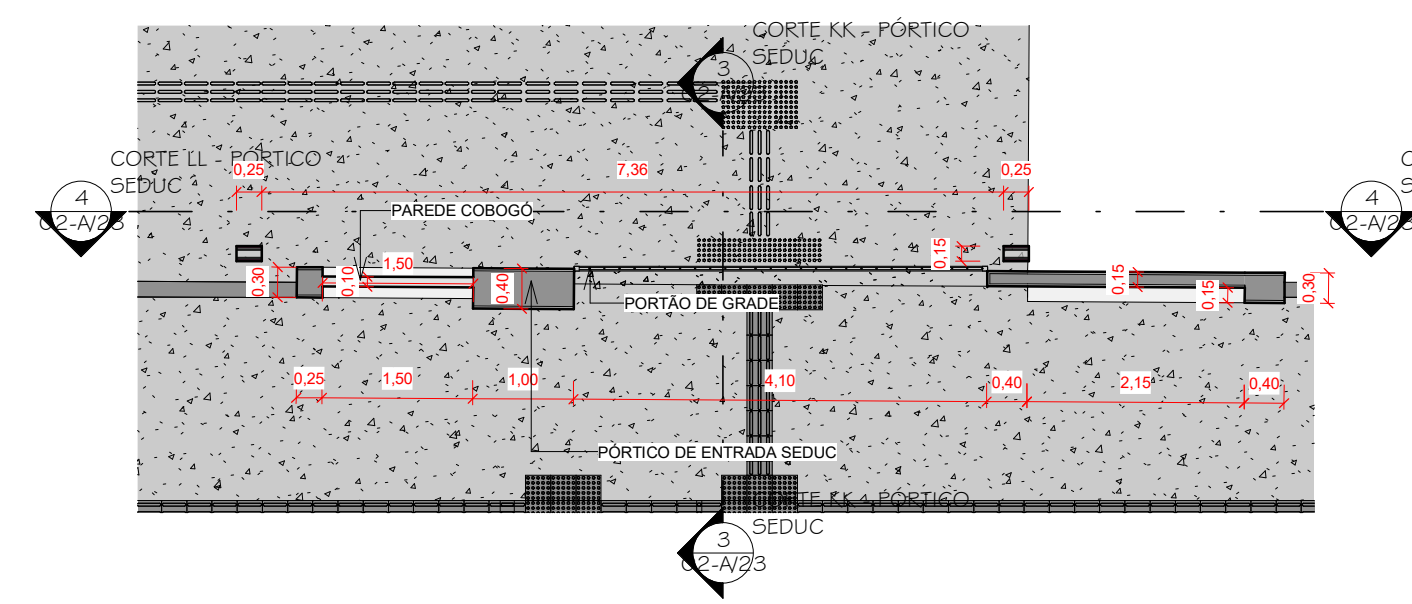


7 PLANTA BAIXA PÓRTICO SEDUC
1 : 75

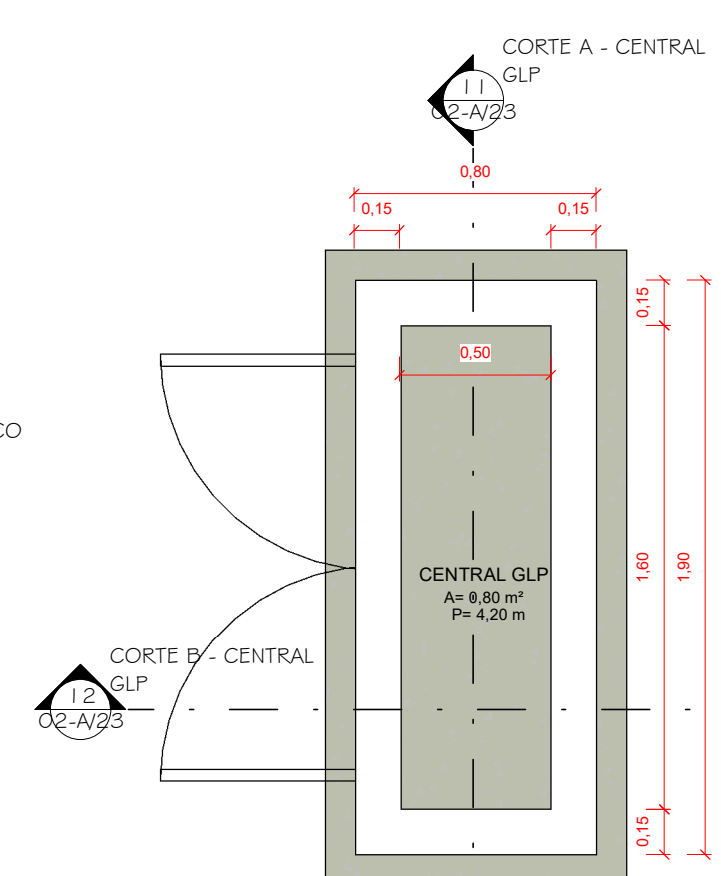


15 PLANTA BAIXA CENTRAL GLP
1 : 25

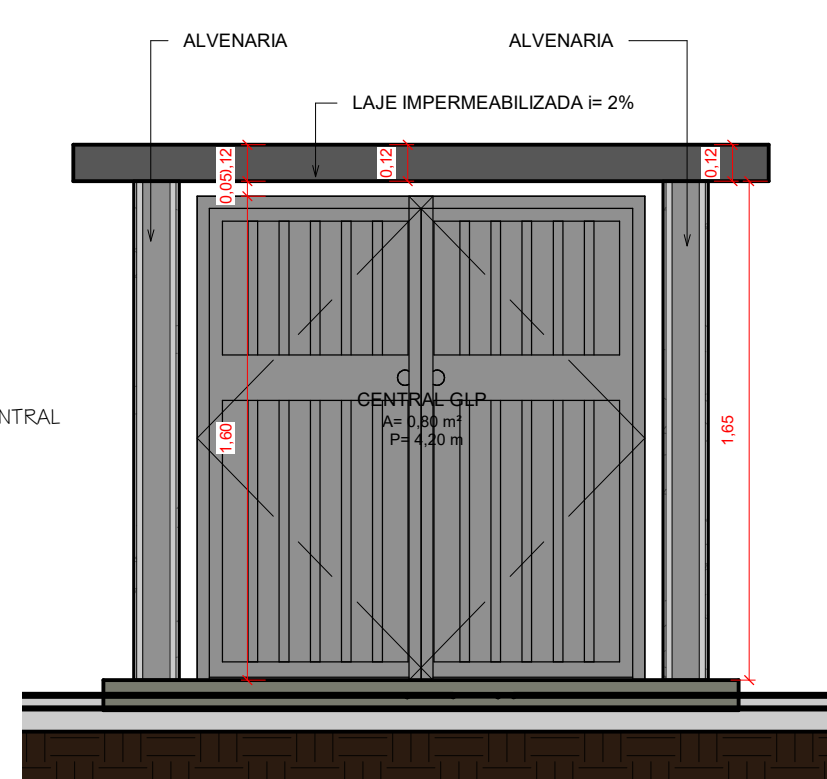


11 CORTE A - CENTRAL GLP
1 : 25

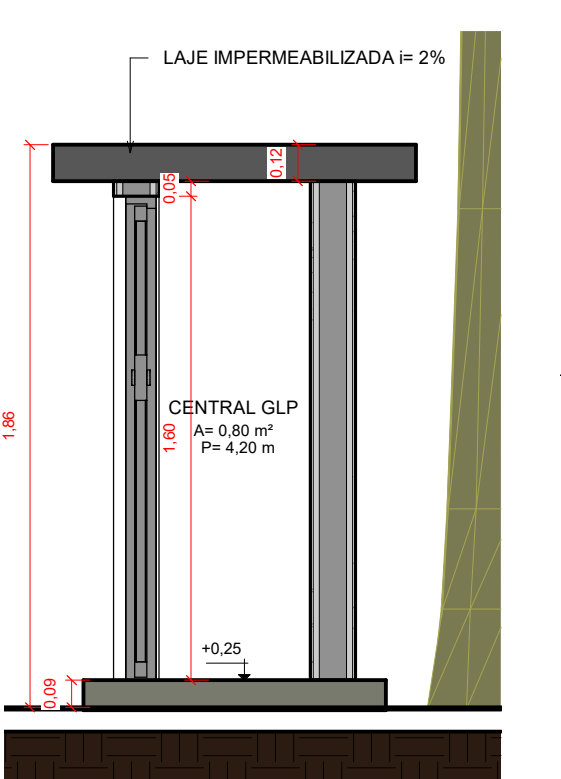


12 CORTE B - CENTRAL GLP
1 : 25

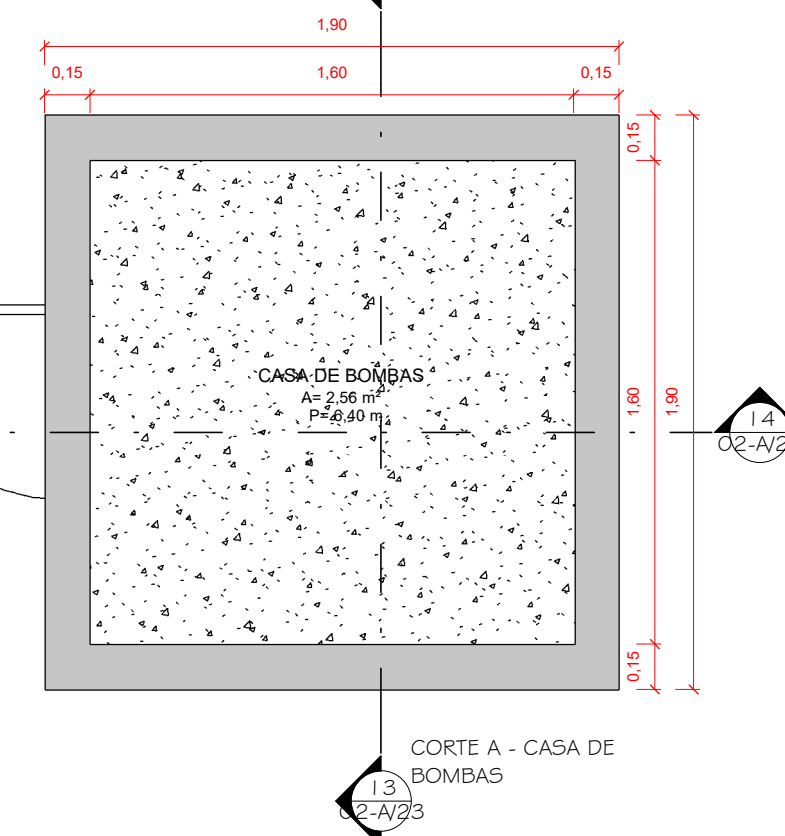

16 PLANTA BAIXA CASA DE BOMBAS
1 : 25

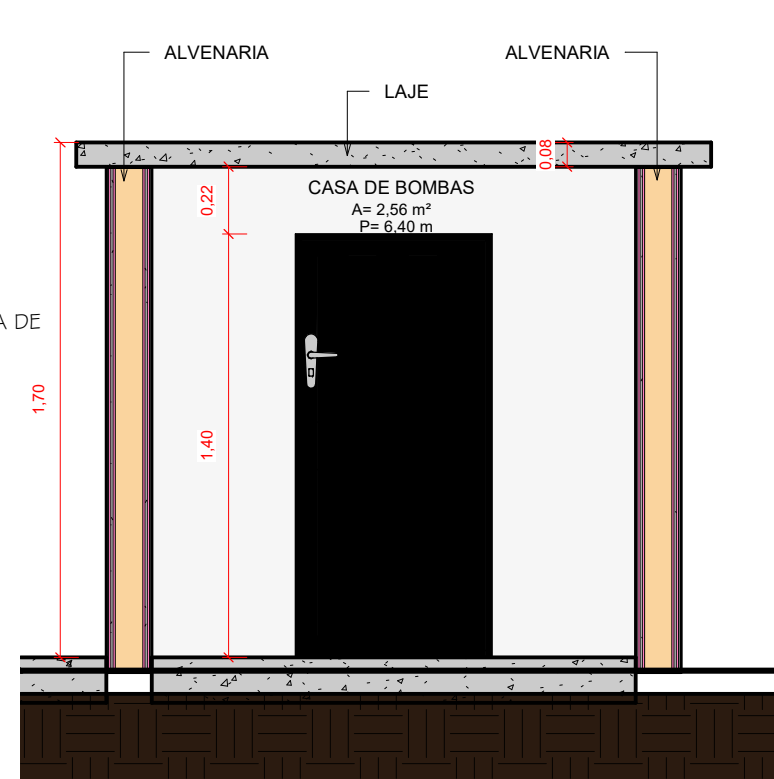

13 CORTE A - CASA DE BOMBAS
1 : 25

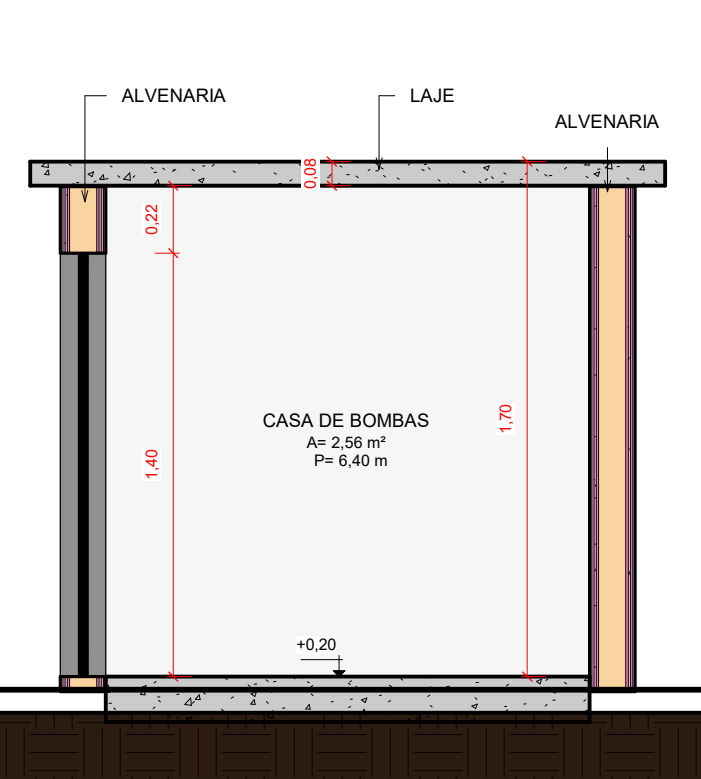

14 CORTE B - CASA DE BOMBAS
1 : 25



ESTADO DO MATO GROSSO

Ciente:

MUNICÍPIO DE PARANAITÁ
03 238 943/0001-12

Autor do Projeto/Responsável Técnico:



AGIL
PROJETOS E CONSTRUÇÕES CIVIS

ALEX OSCAR DE SOUSA
ENGENHEIRO CIVIL - CREA/PR - 141259D

PSICIP: NOVO

Ocupação: EDUCACIONAL E CULTURA FÍSICA

DADOS DA OBRA

Objeto de Contrato: REFORMA E AMPLIAÇÃO DA ESCOLA MUNICIPAL MARIA QUITERIA COM CONSTRUÇÃO DE COMPLEXO ESPORTIVO

Endereço da Obra: ESTRADA CAPIXABA, COMUNIDADE SOMBRA DA MANHÃ - P.A SÃO PEDRO, PARANAITÁ - MT

Coordenada: 9°46'12.00"S | 56°41'25.63"O

Assunto de Projeto: CORTES E FACHADAS ESCOLA E PÓRTICO SEDUC - FINAL

Conteúdo: CORTES E FACHADAS ESCOLA E PÓRTICO SEDUC - FINAL

Quadro de Áreas/Legenda:	REV: 01
ÁREA DO TERRENO: 10.305,04 m²	DATA: Julho/2025
ÁREA EXISTENTE: 1.944,88 m²	ESCALA: Indicada
ÁREA A AMPLIAR: 1.841,12 m²	NOMECLATURA
ÁREA TOTAL: 3.785,78 m²	FOLHA
TAXA DE OCUPAÇÃO: 36,78 %	ARQ. 02-A/23
TAXA DE PERMEABILIDADE: 63,22 %	
ÍNDICE DE APROVEITAMENTO: 0,38	