



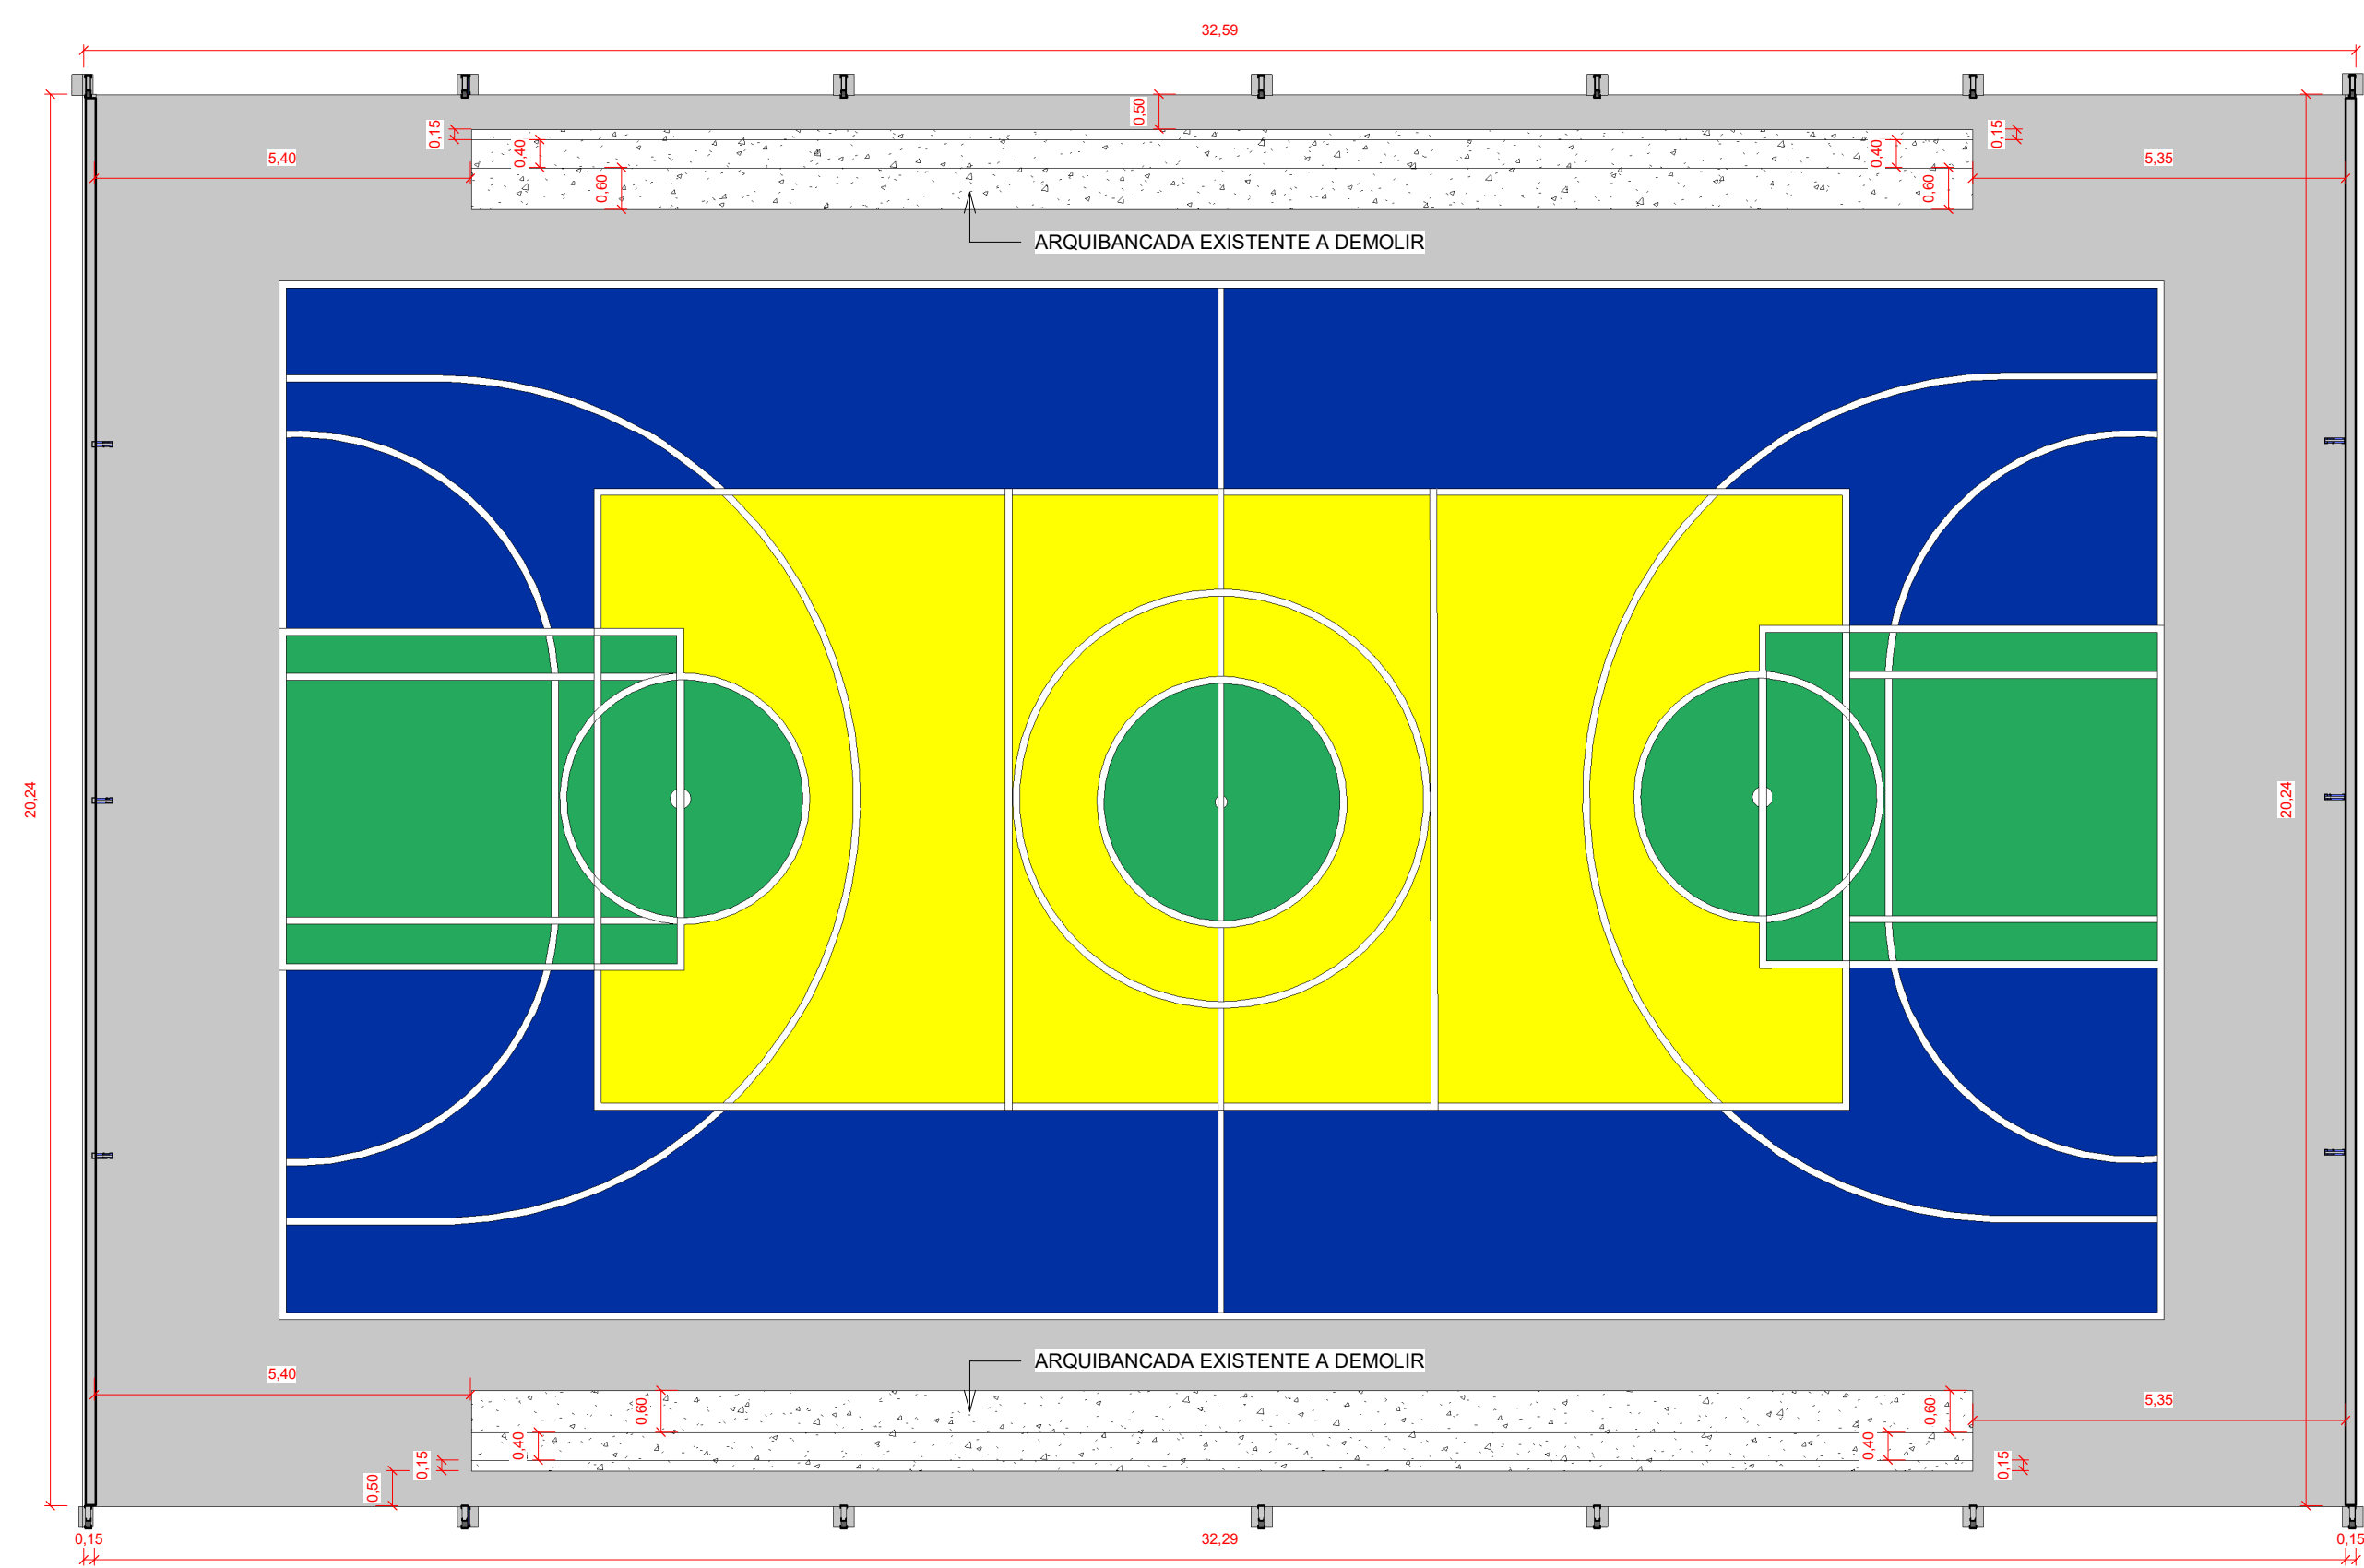

1 PLANTA BAIXA GINÁSIO - EXISTENTE
1 : 100

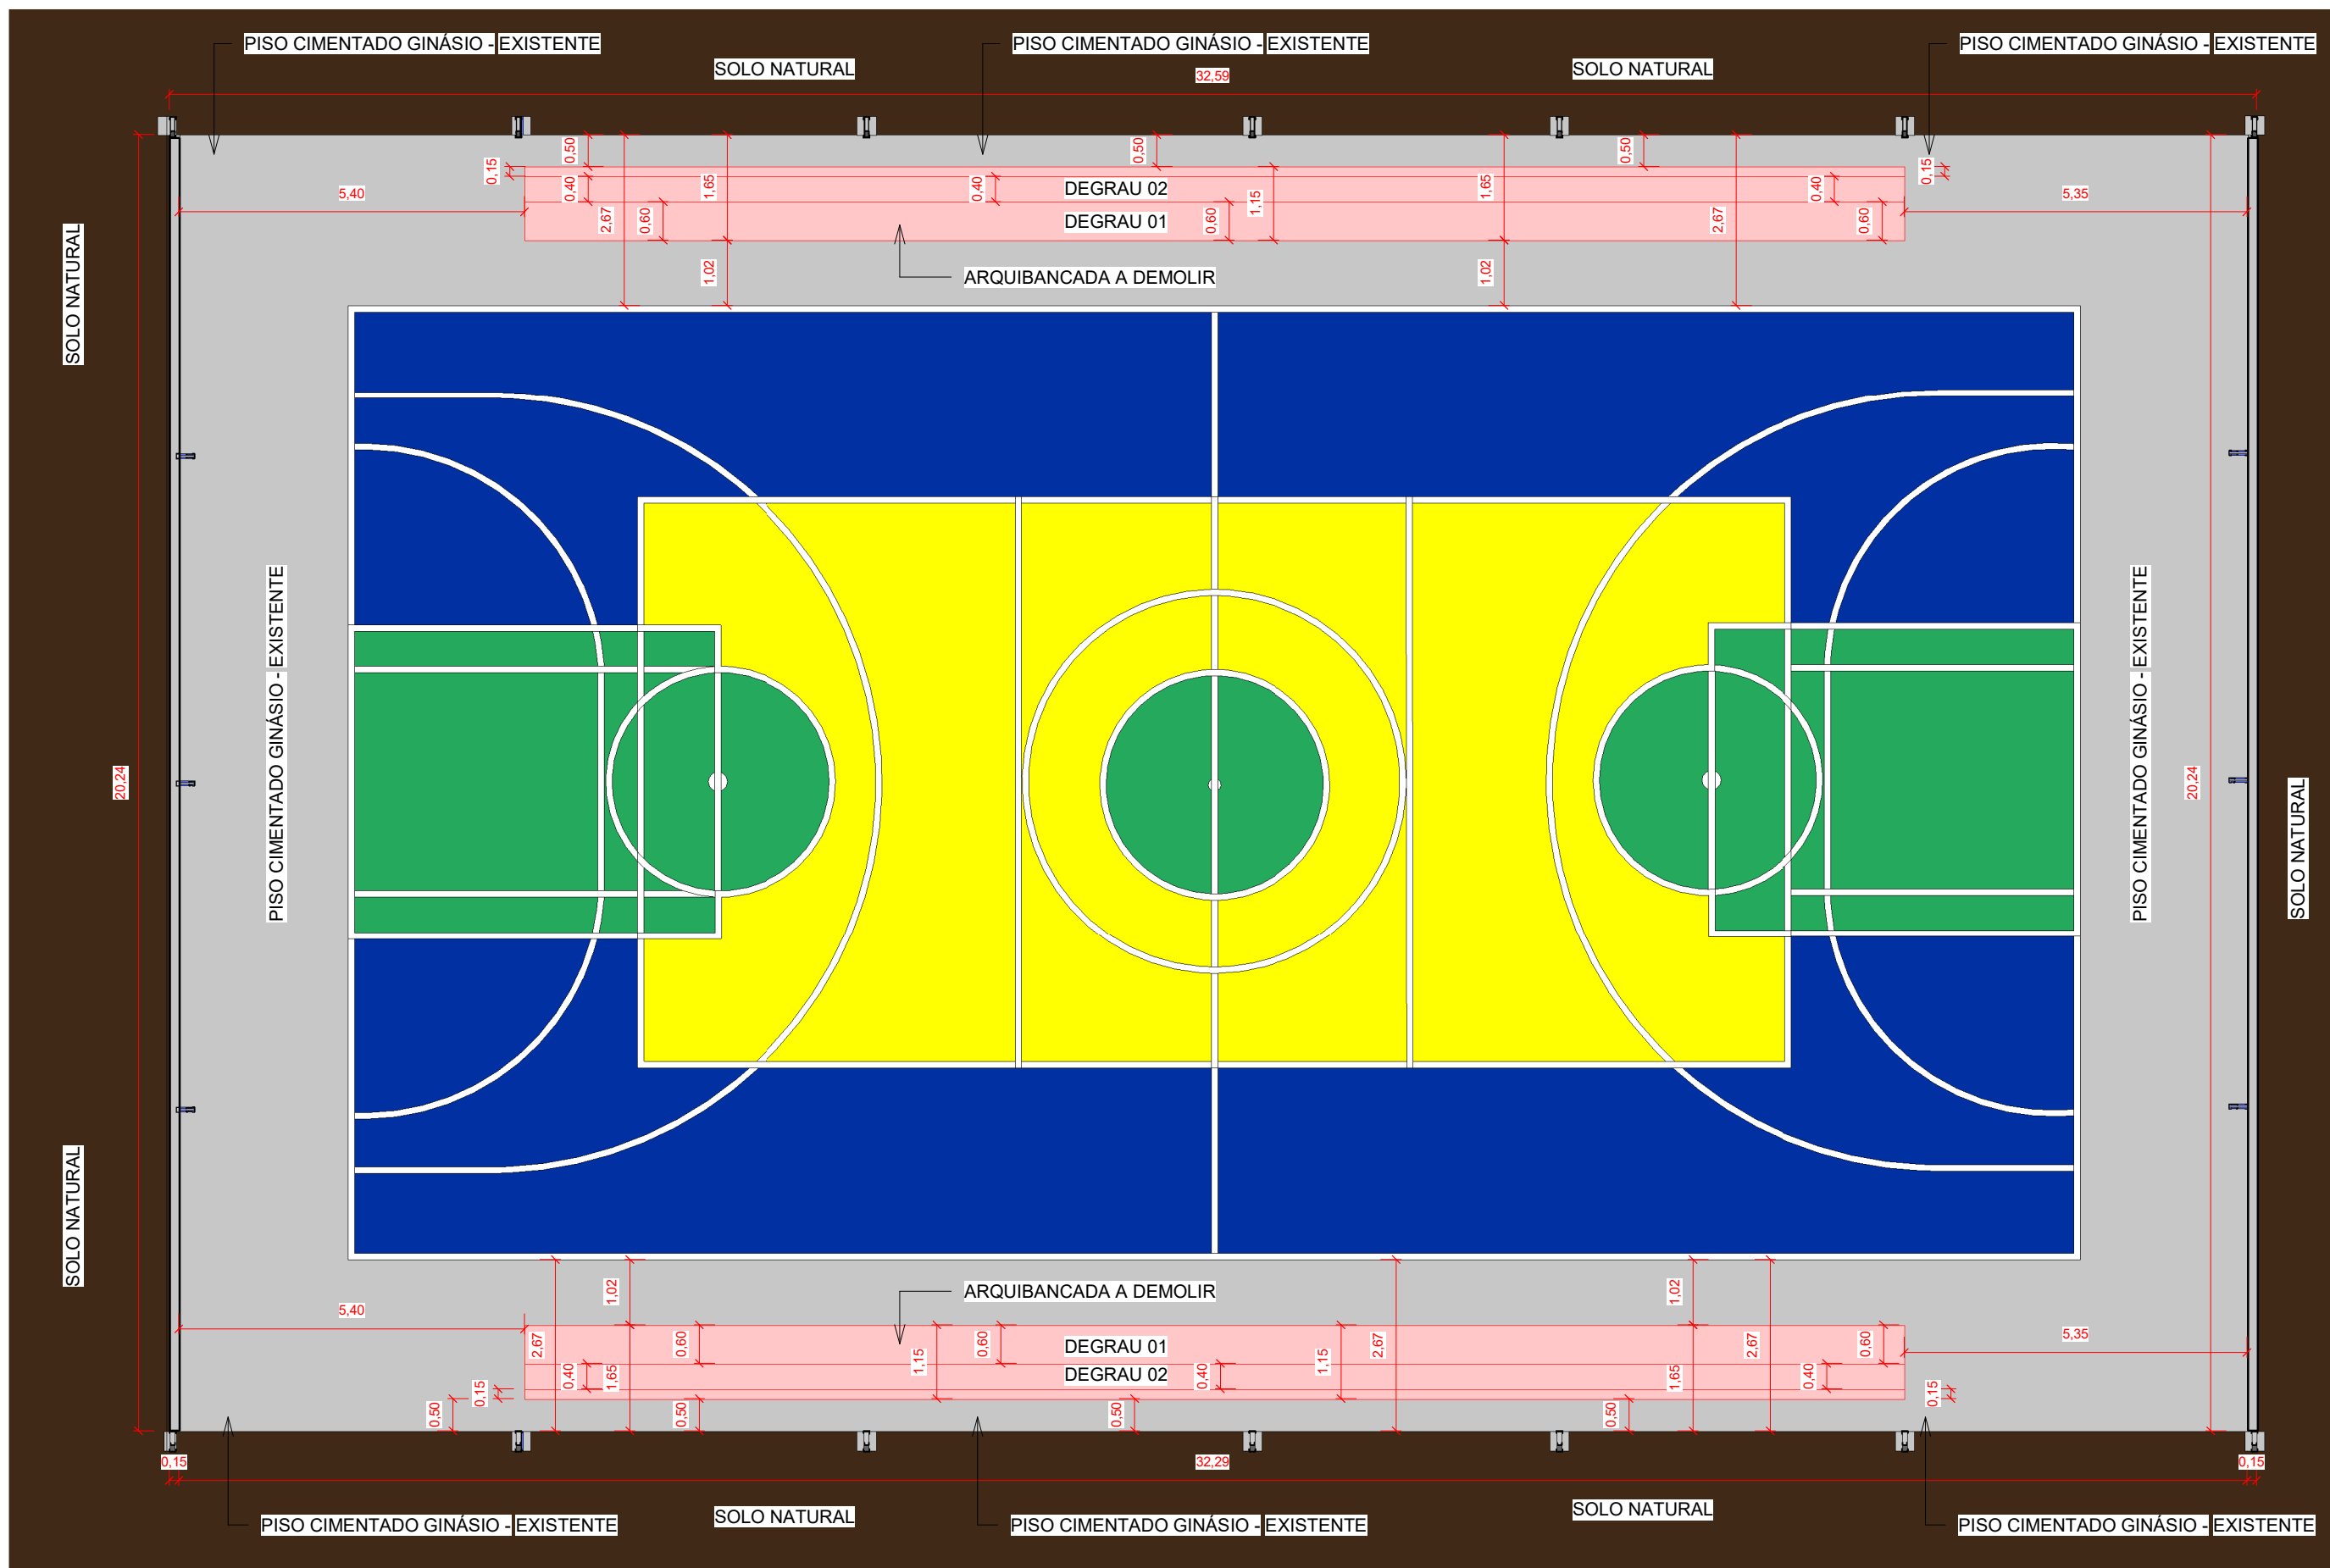


2 PLANTA BAIXA GINÁSIO - DEMOLIÇÃO
1 : 100




3 PLANTA DE COBERTURA GINÁSIO - EXISTENTE
1 : 100




4 PLANTA DE COBERTURA GINÁSIO - DEMOLIÇÃO
1 : 100

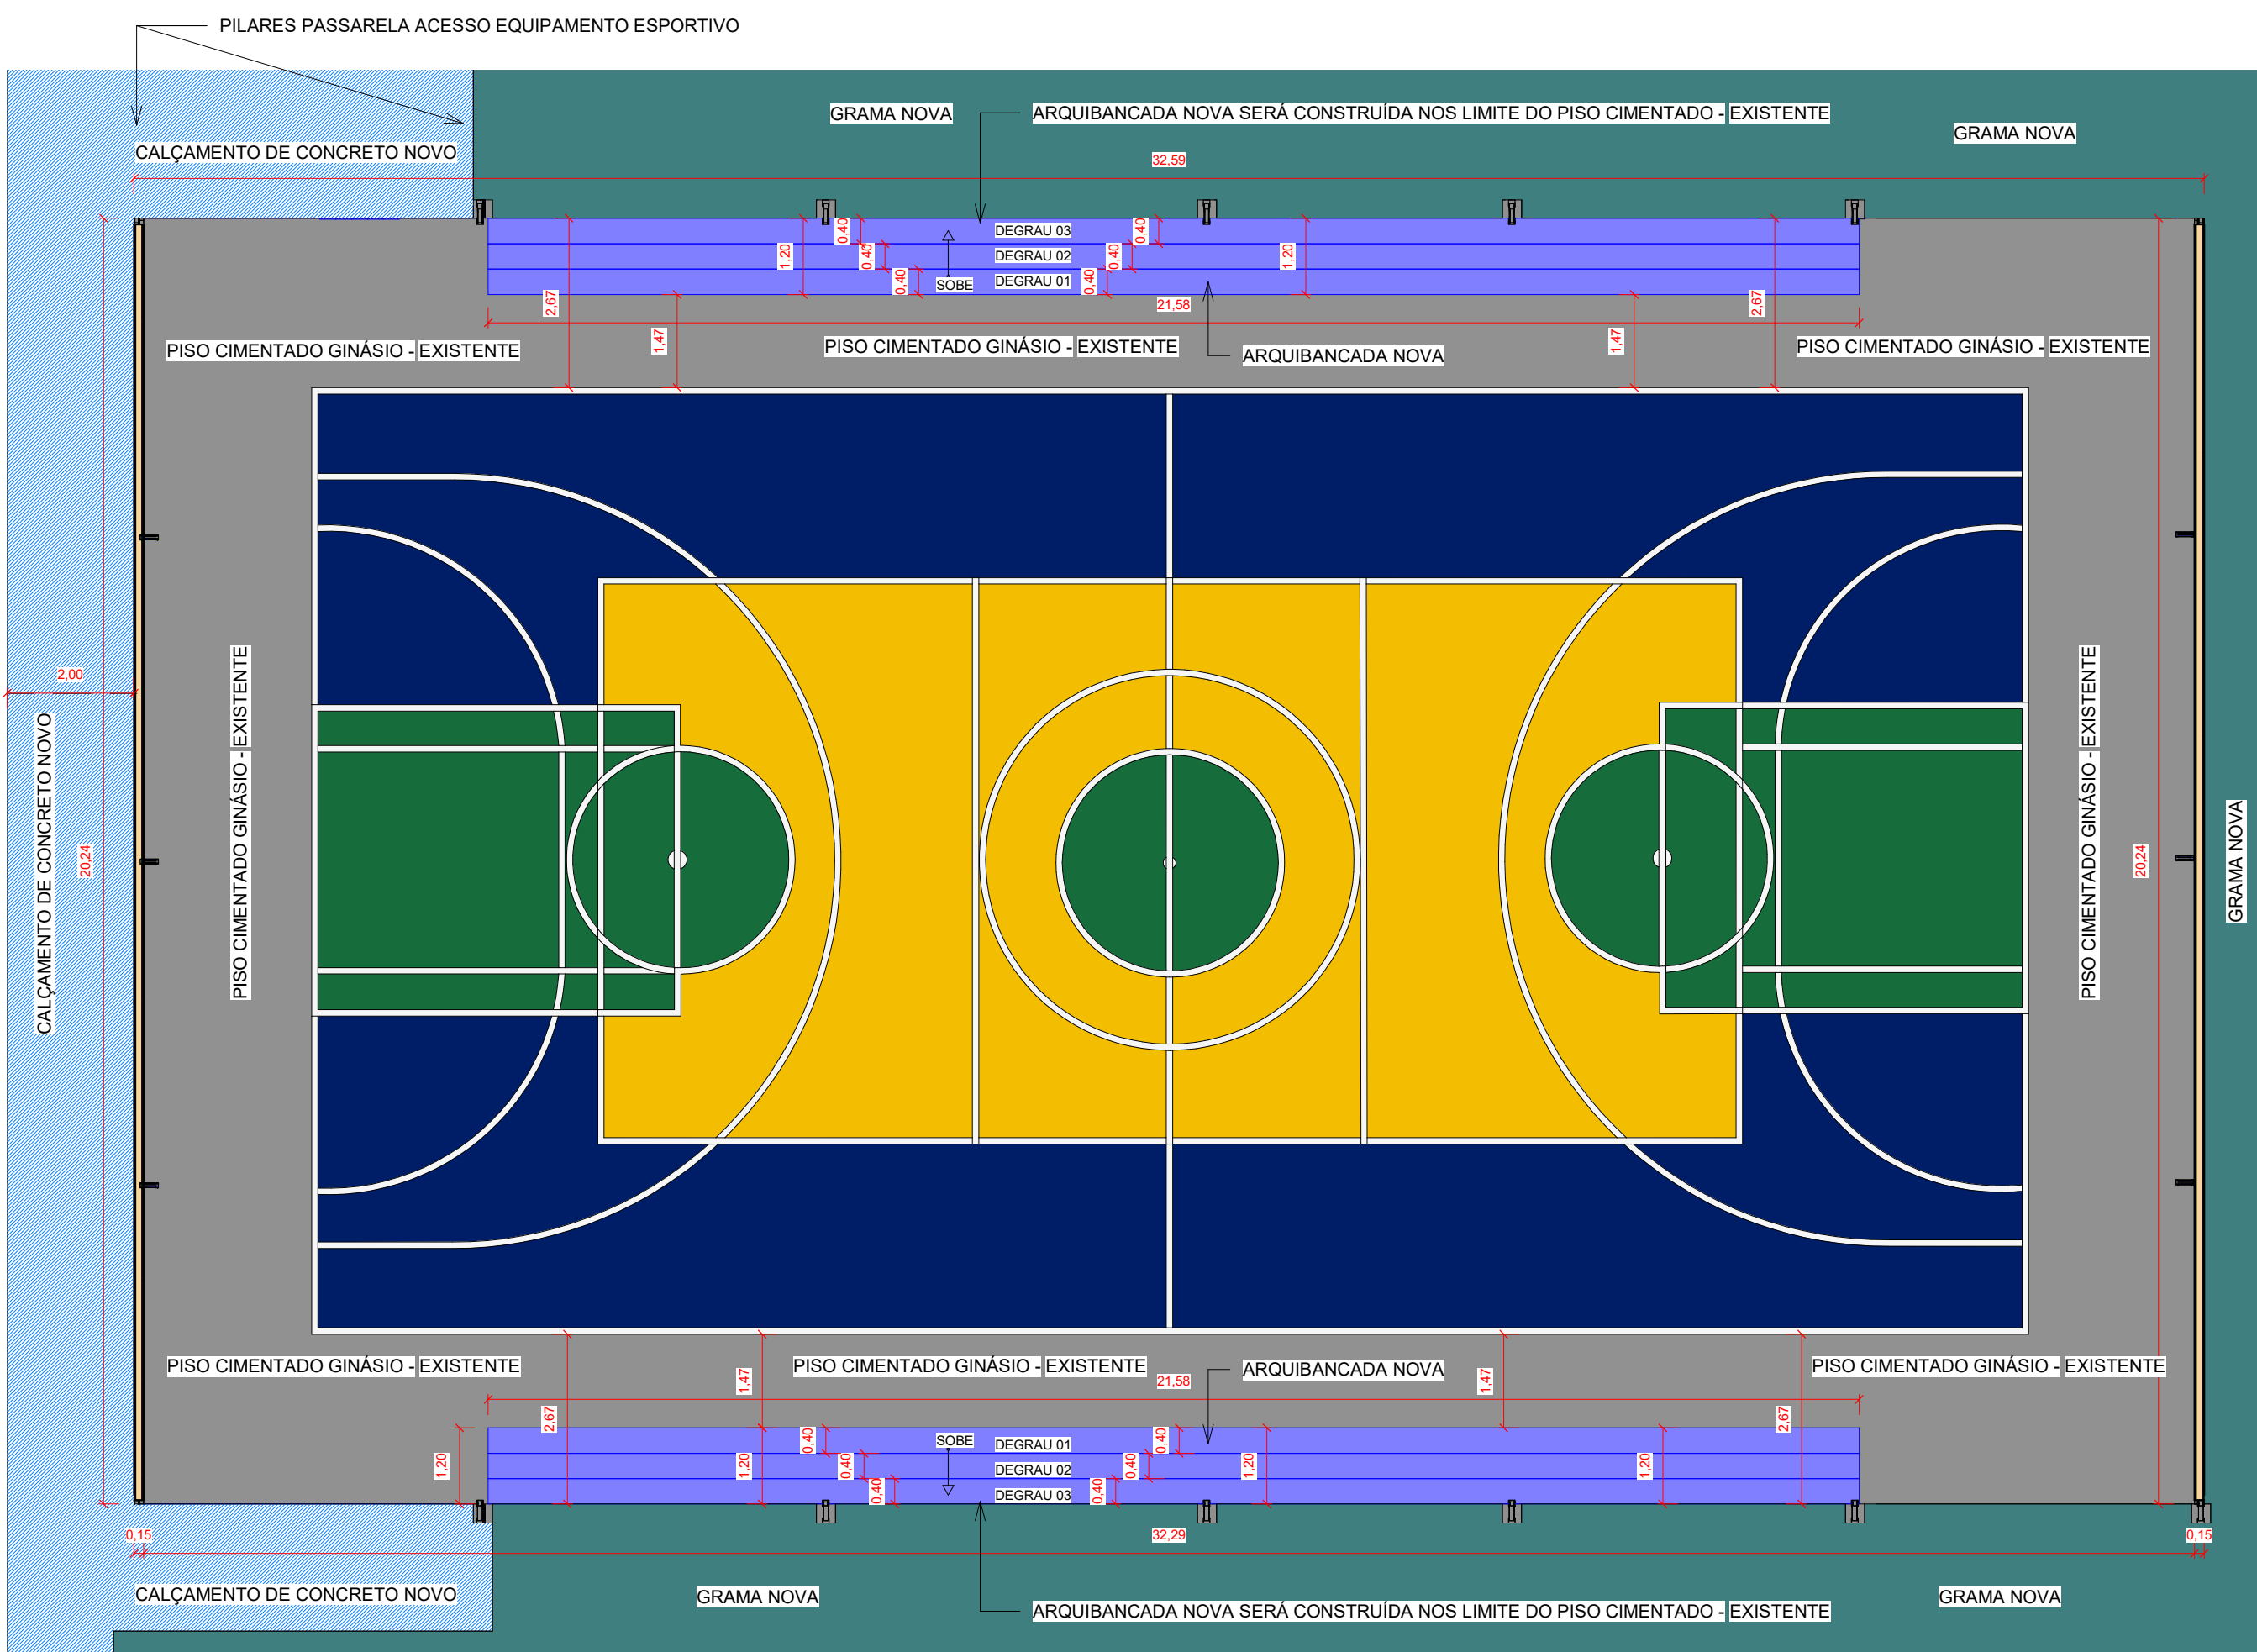


5 PLANTA BAIXA GINÁSIO - CONSTRUÇÃO
1 : 100

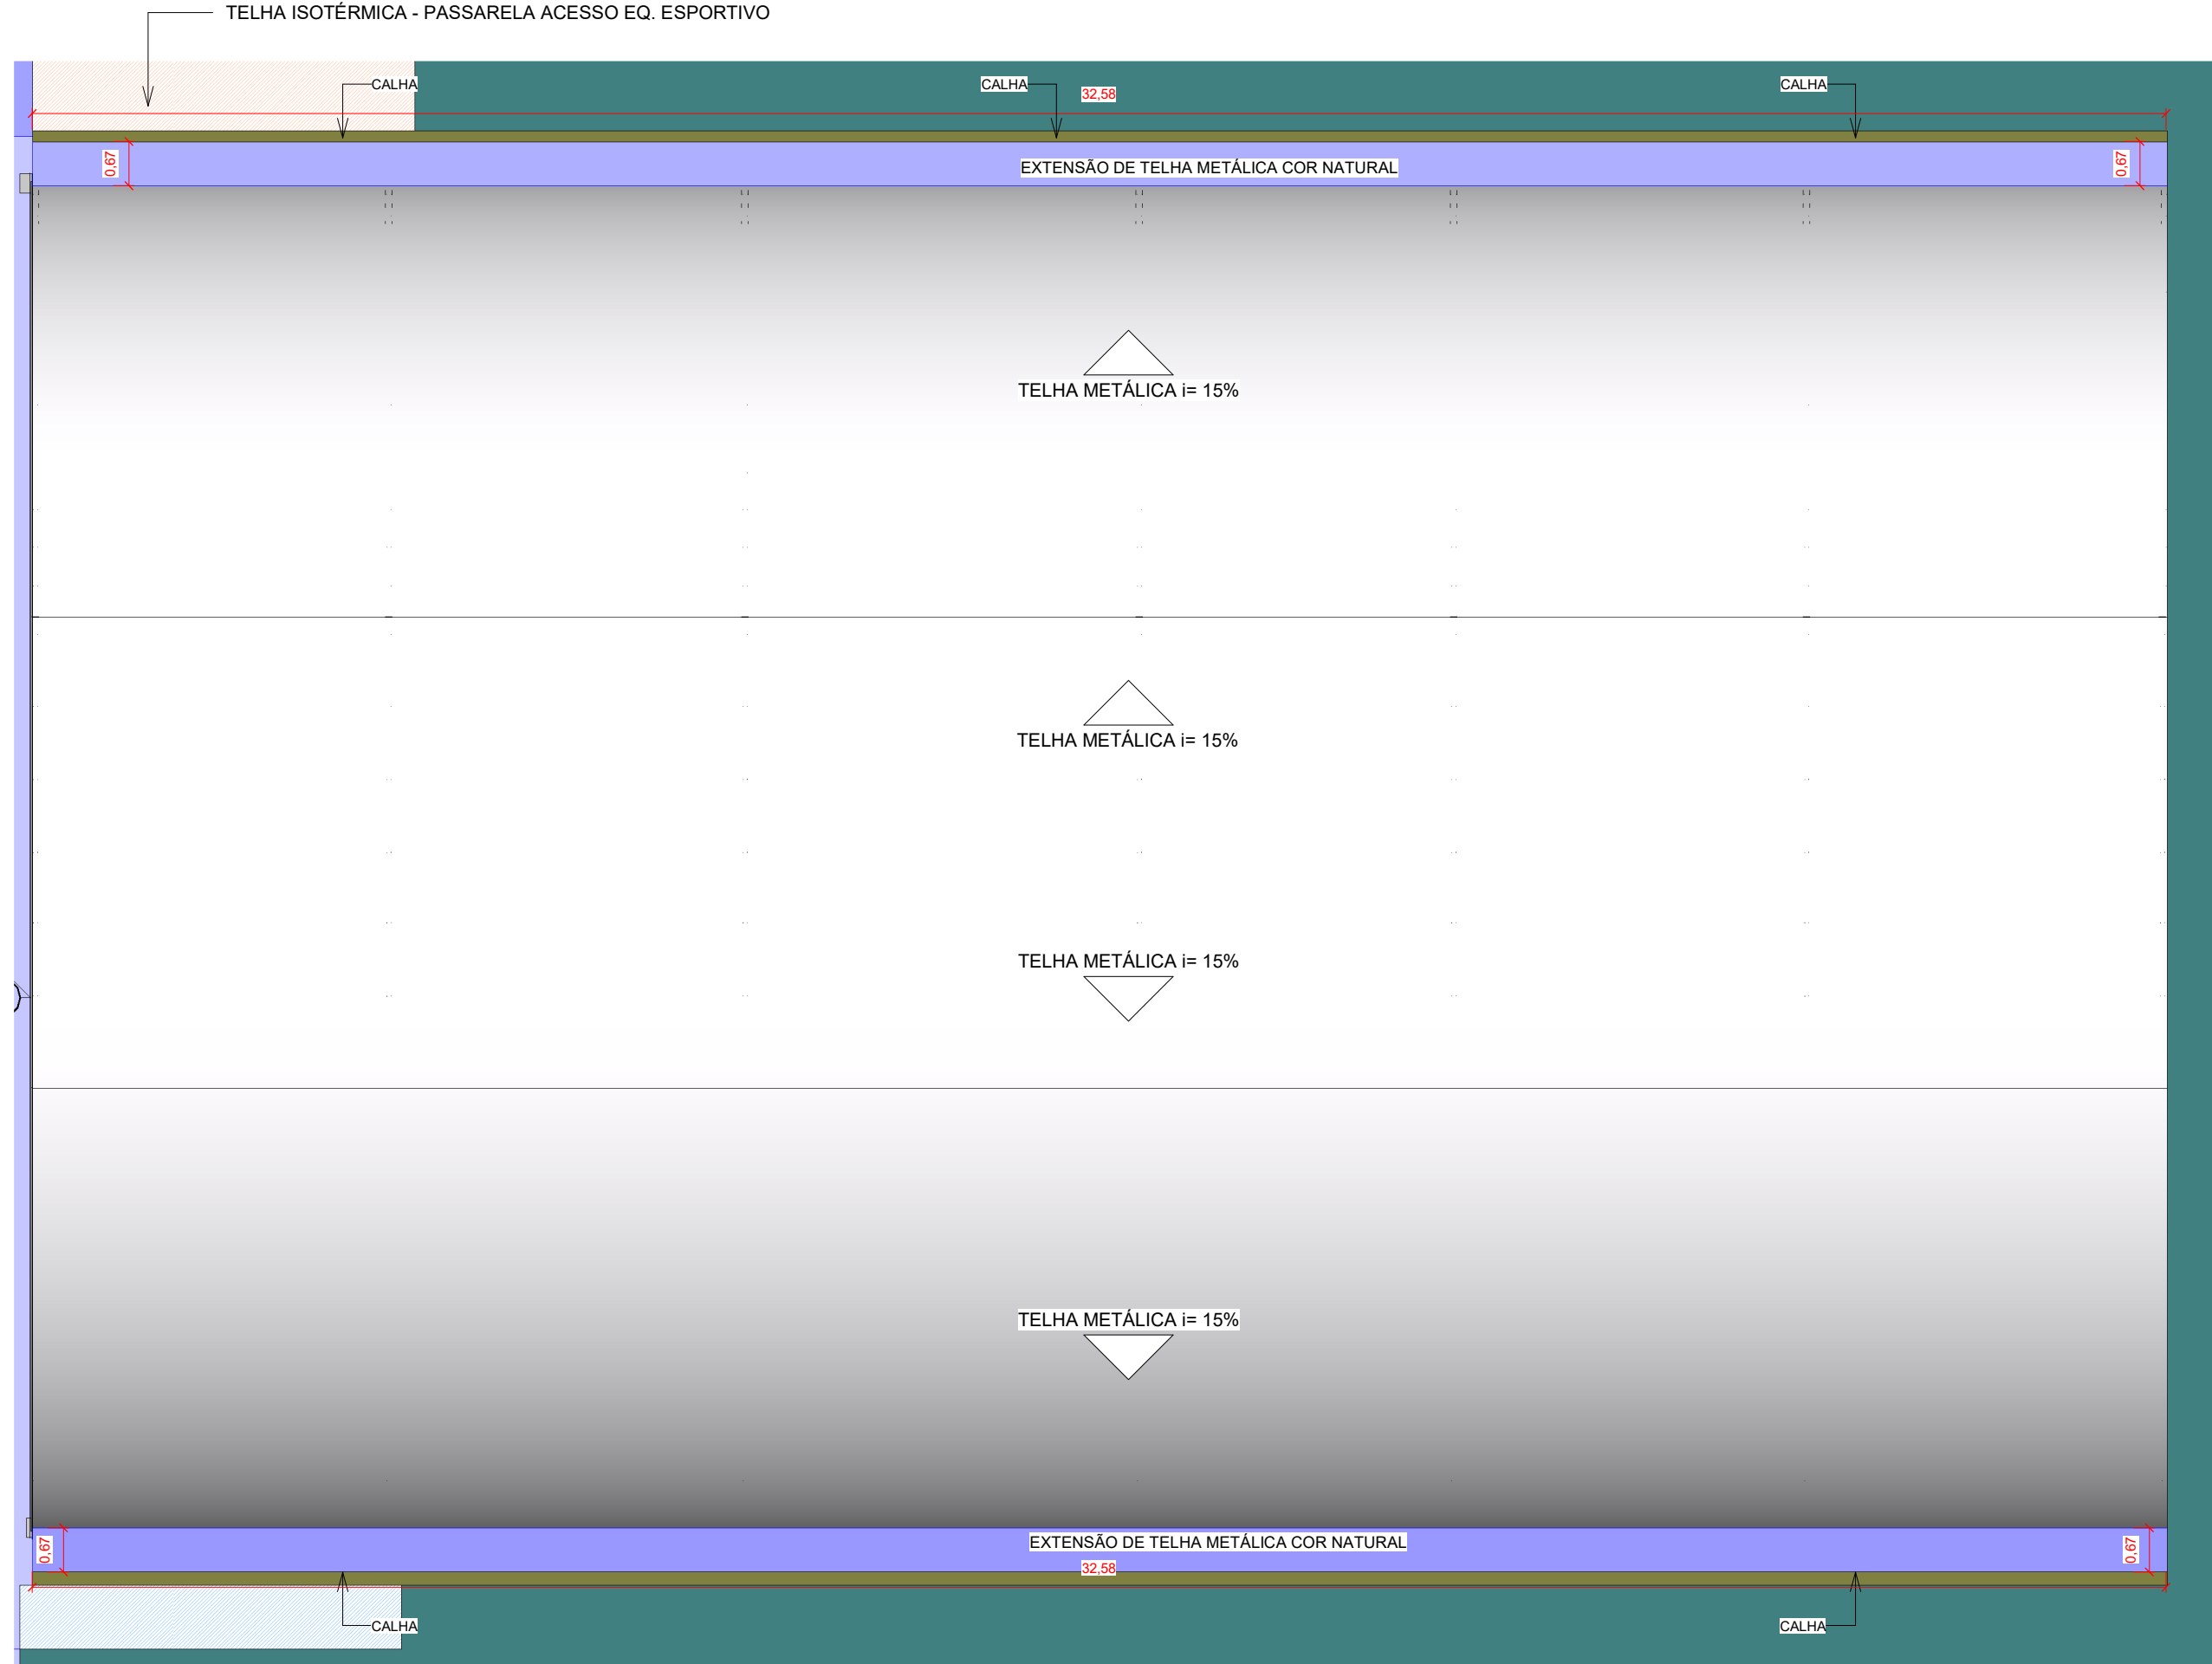

6 PLANTA DE COBERTURA GINÁSIO - CONSTRUÇÃO
1 : 100

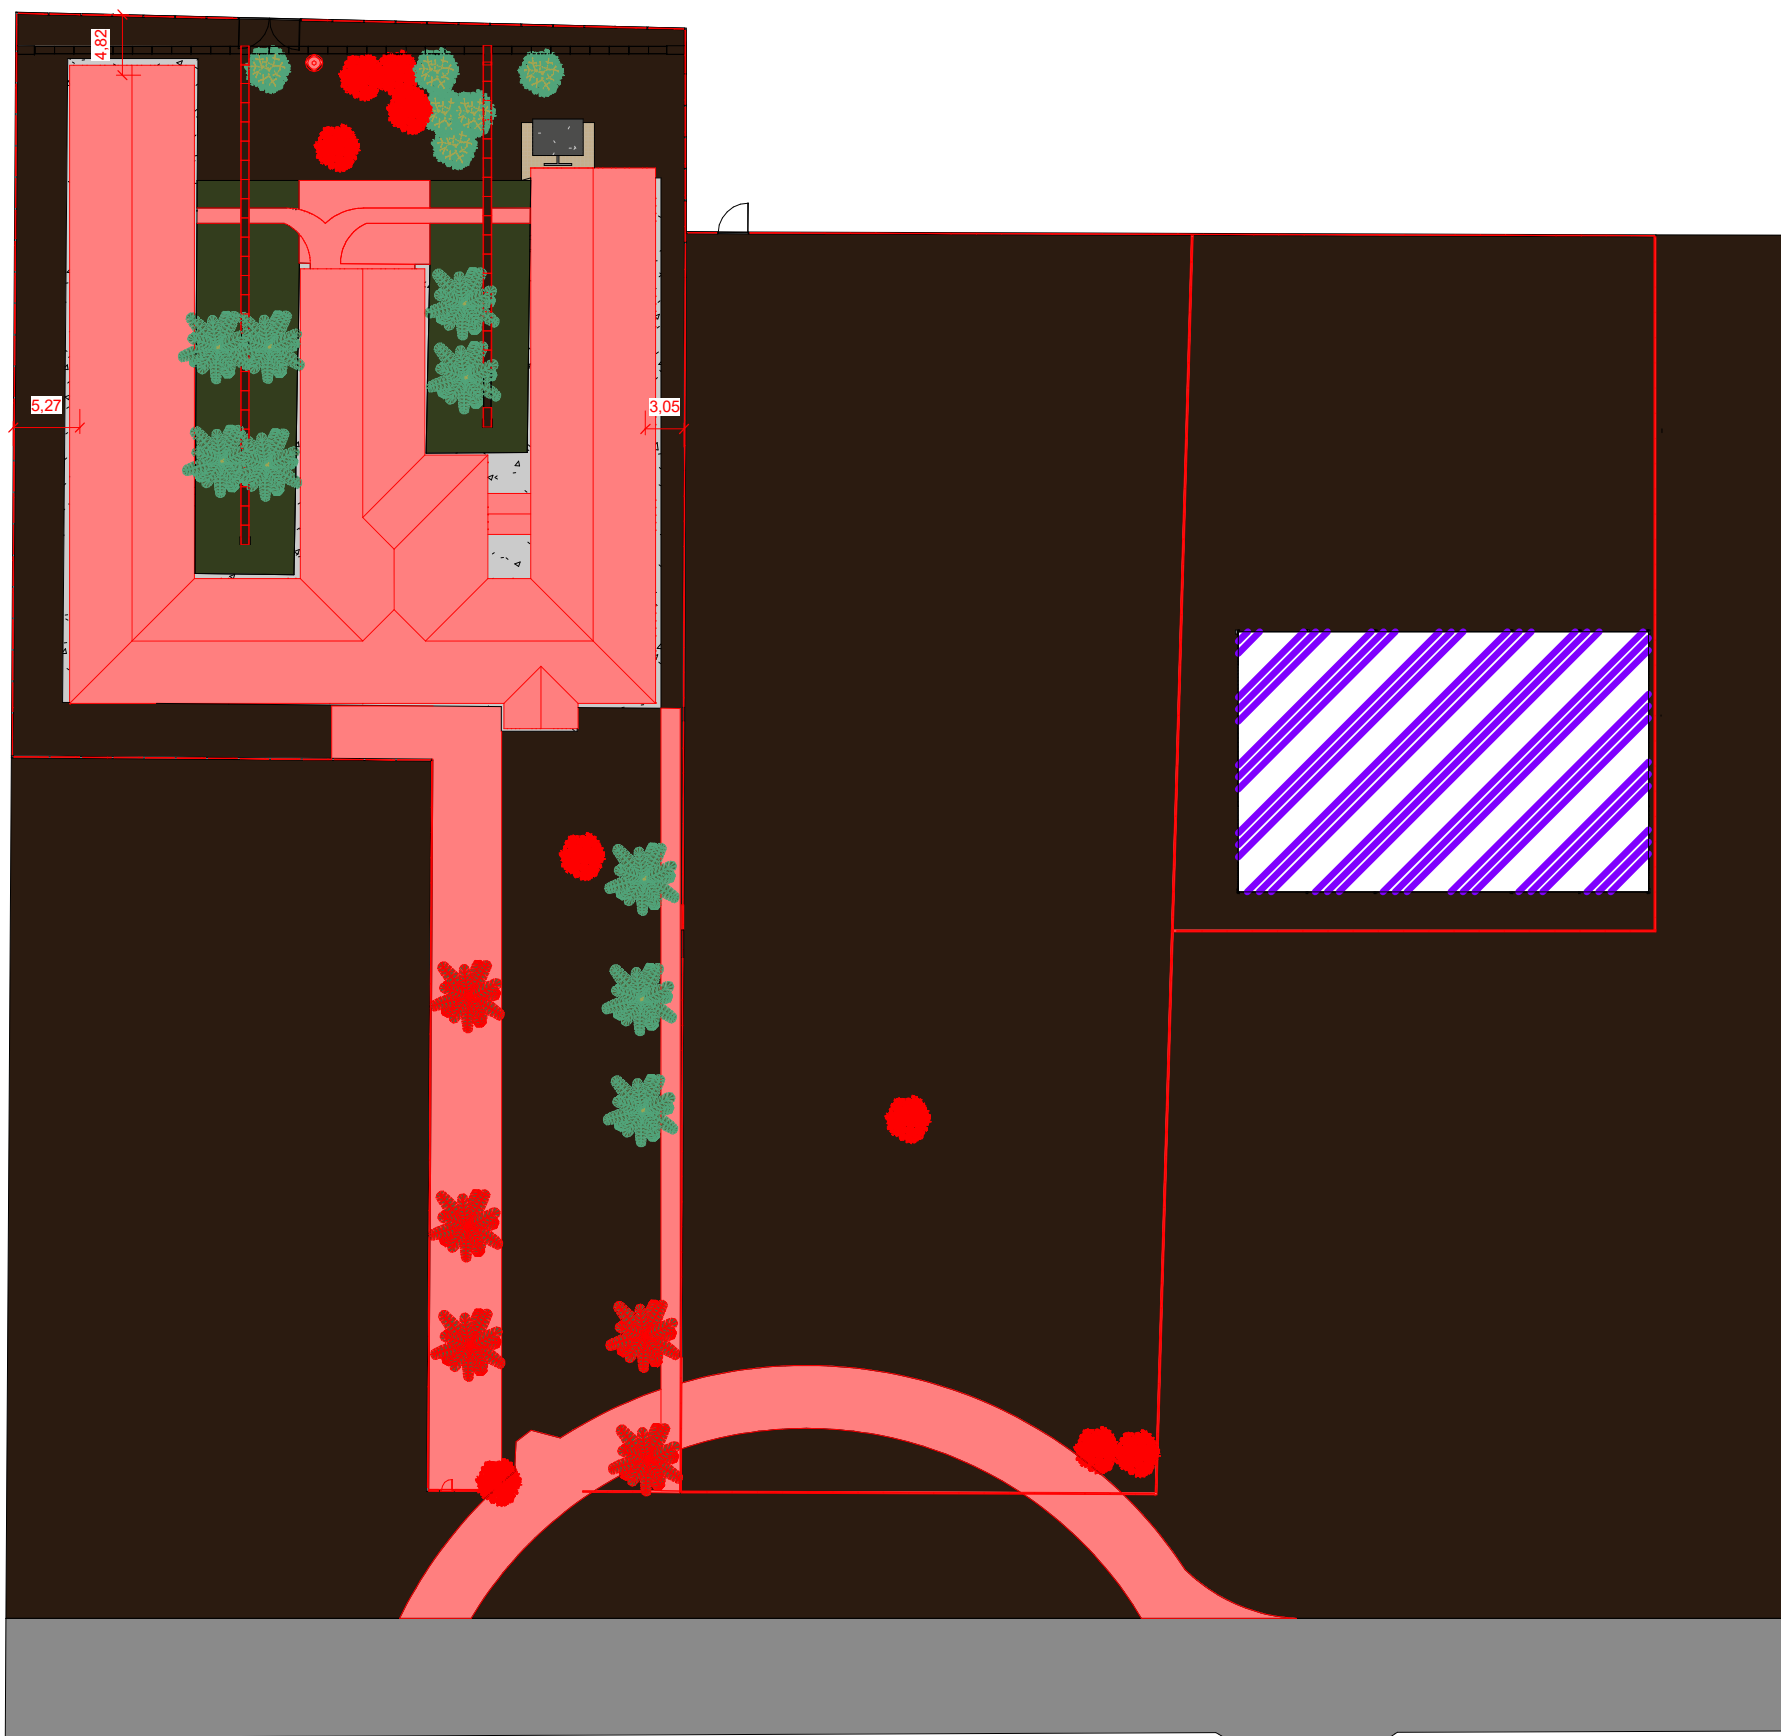

8 LOCALIZAÇÃO - GINÁSIO - DEMOLIR
1 : 600

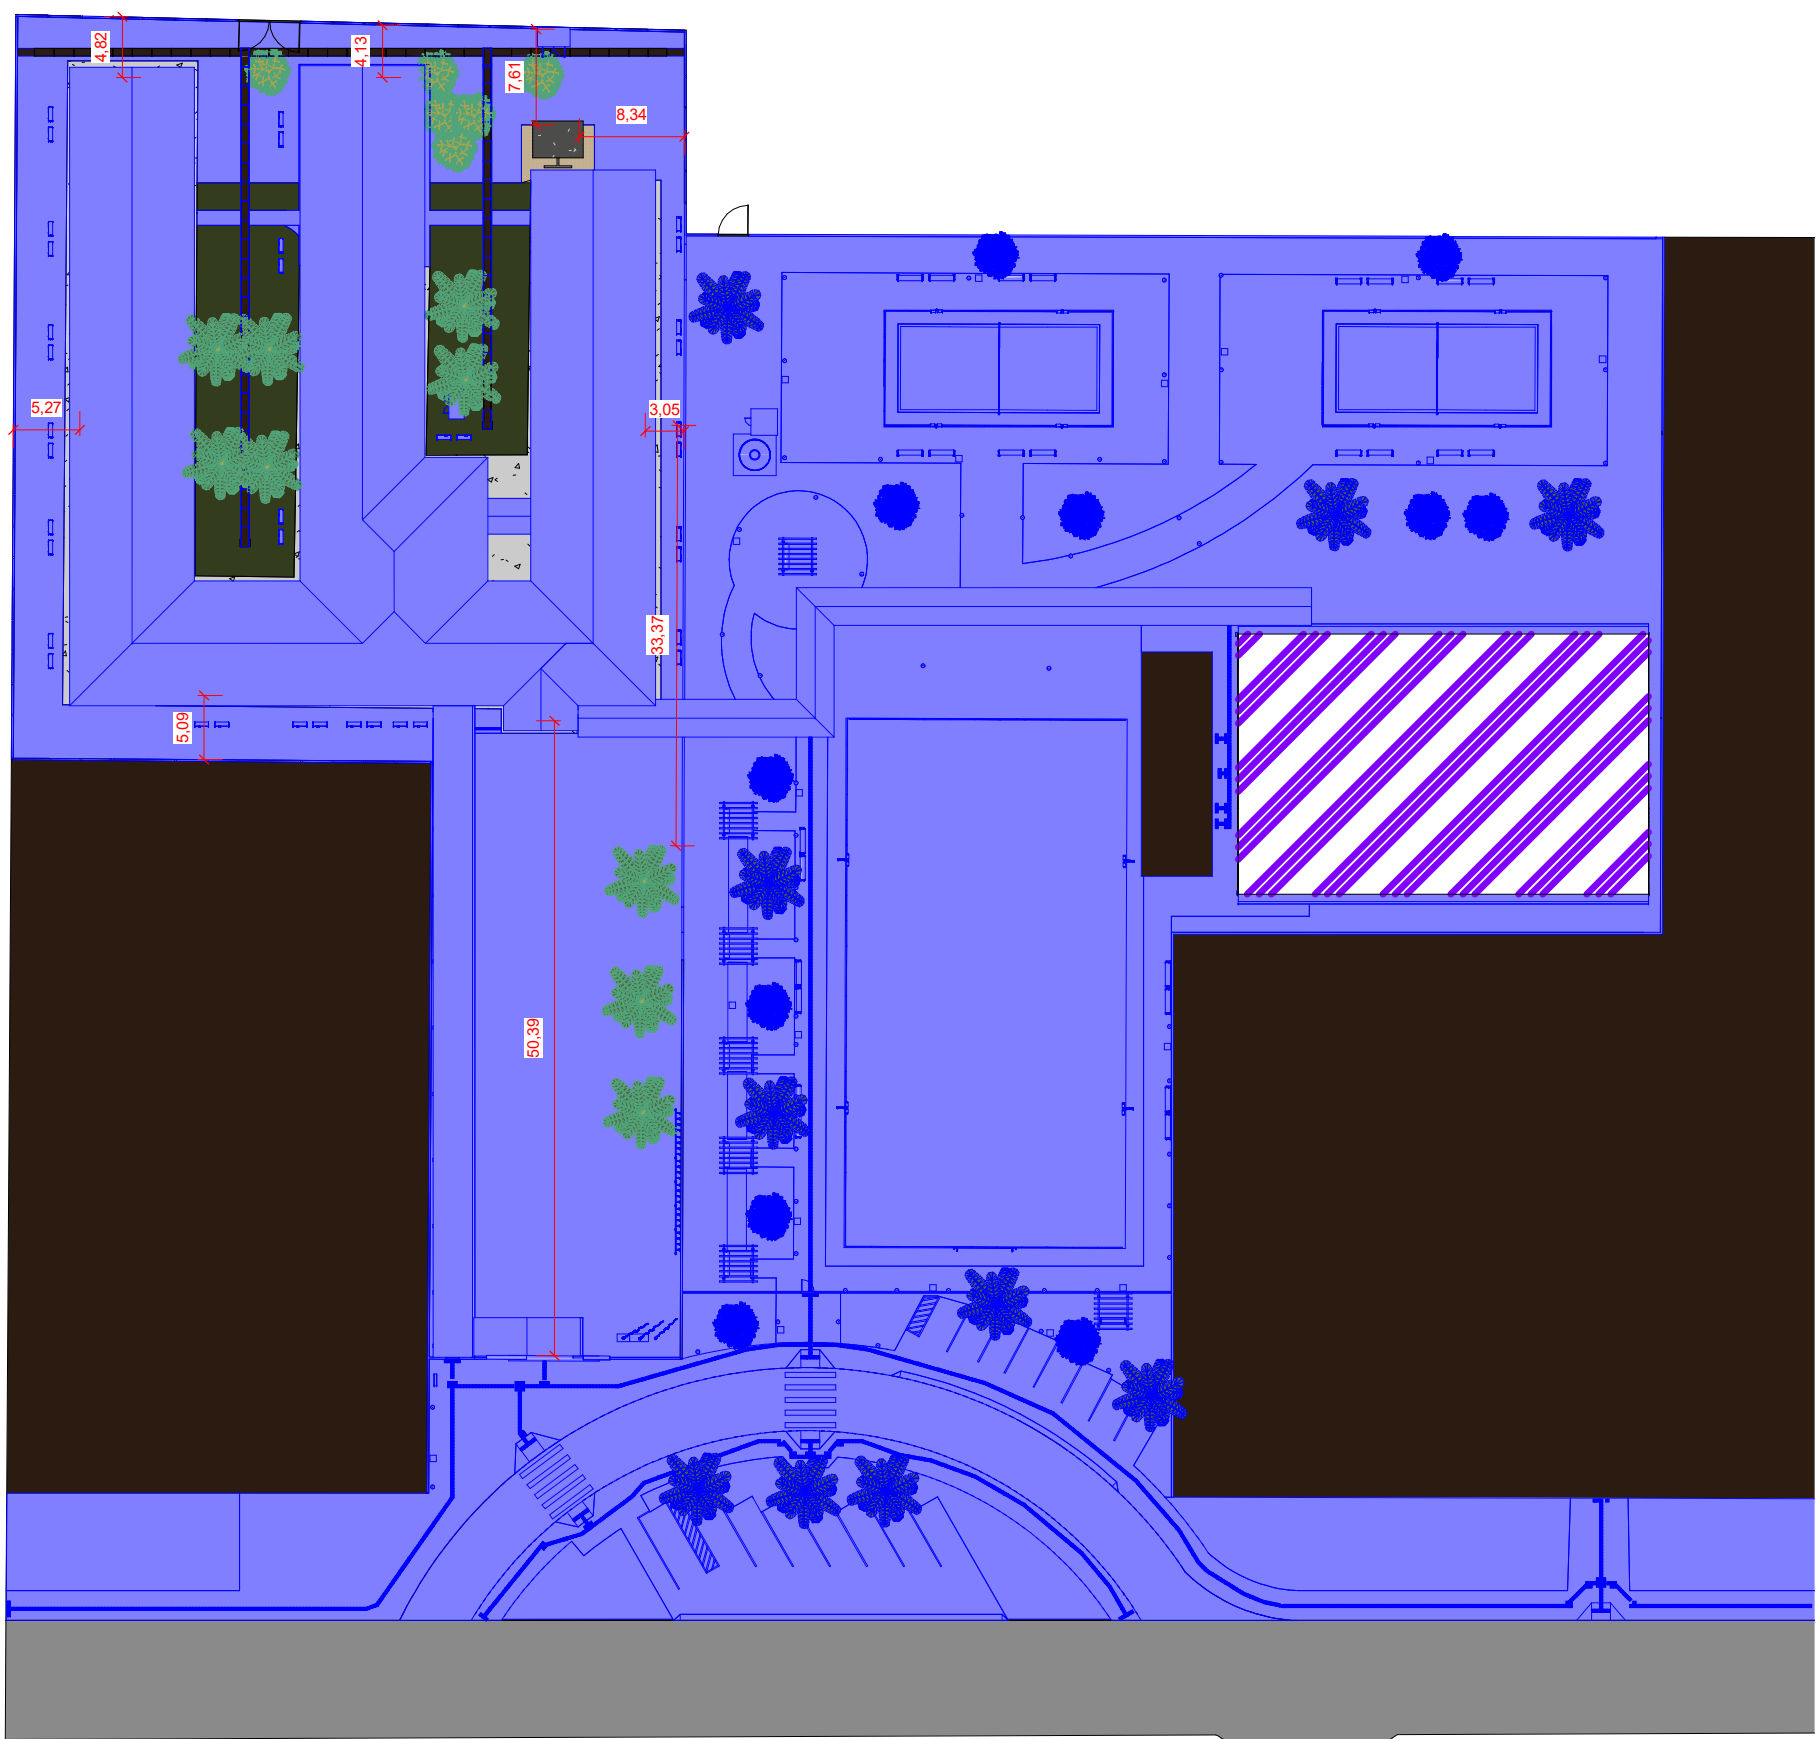

7 LOCALIZAÇÃO - GINÁSIO - NOVO
1 : 600

LEGENDA PLANTA BAIXA GINÁSIO

- ARQUIBANCADA A CONSTRUIR
- ARQUIBANCADA A DEMOLIR
- PISO DE CONCRETO A CONSTRUIR
- PLANTIO DE GRAMA
- PISO CIMENTO POLIDO GINÁSIO - EXISTENTE

LEGENDA ESPECIFICA DOS SERVIÇOS - PLANTA BAIXA GINÁSIO

1 : 30

LEGENDA PLANTA COB. GINÁSIO

- EXTENÇÃO DE TELHA METÁLICA NOVA
- CALHA METÁLICA NOVA
- TELHA ISOTÉRMICA SANDUÍCHE NOVA

LEGENDA ESPECIFICA DOS SERVIÇOS - PLANTA COBERTURA GINÁSIO

1 : 30

ESTADO DO MATO GROSSO

Cliente:

MUNICÍPIO DE PARANAÍTA
03 238 943/0001-12

Autor do Projeto/Responsável Técnico:

AGIL
PROJETOS E CONSTRUÇÕES CIVIS
A.O. DE SOUSA EIRELI - ME
Tv. do Paraná, III - Centro, Curitiba - PR, 75000-000
Telefone: (41) 3541-6300
CNPJ: 17.787.273/0001-68

ALEX OSCAR DE SOUSA
ENGENHEIRO CIVIL - CREA/PR - 141259D

PSICIP: NOVO **Ocupação:** EDUCACIONAL E CULTURA FÍSICA

DADOS DA OBRA

Objeto de Contrato: REFORMA E AMPLIAÇÃO DA ESCOLA MUNICIPAL MARIA QUITERIA COM CONSTRUÇÃO DE COMPLEXO ESPORTIVO **Convênio:** 0000

Endereço da Obra: ESTRADA CAPIXABA, COMUNIDADE SOMBRA DA MANHÃ - P.A SÃO PEDRO, PARANAÍTA - MT

Coordenada: 9°46'12.00"S | 56°41'25.63"O

Assunto de Projeto

Conteúdo: PLANTA BAIXA E COBERTURA GINÁSIO - EXISTENTE, DEMOLIÇÃO E NOVO

Quadro de Áreas/Legenda:

ÁREA DO TERRENO:	10.305,04 m²
ÁREA EXISTENTE:	1.944,98 m²
ÁREA A AMPLIAR:	1.841,12 m²
ÁREA TOTAL:	3.785,78 m²
TAXA DE OCUPAÇÃO:	36,78 %
TAXA DE PERMEABILIDADE:	63,22 %
ÍNDICE DE APROVEITAMENTO:	0,36

REV: 01 **DATA:** Julho/2025

ESCALA: Indicada

NOMECLATURA: FOLHA

ARQ. 03/23