



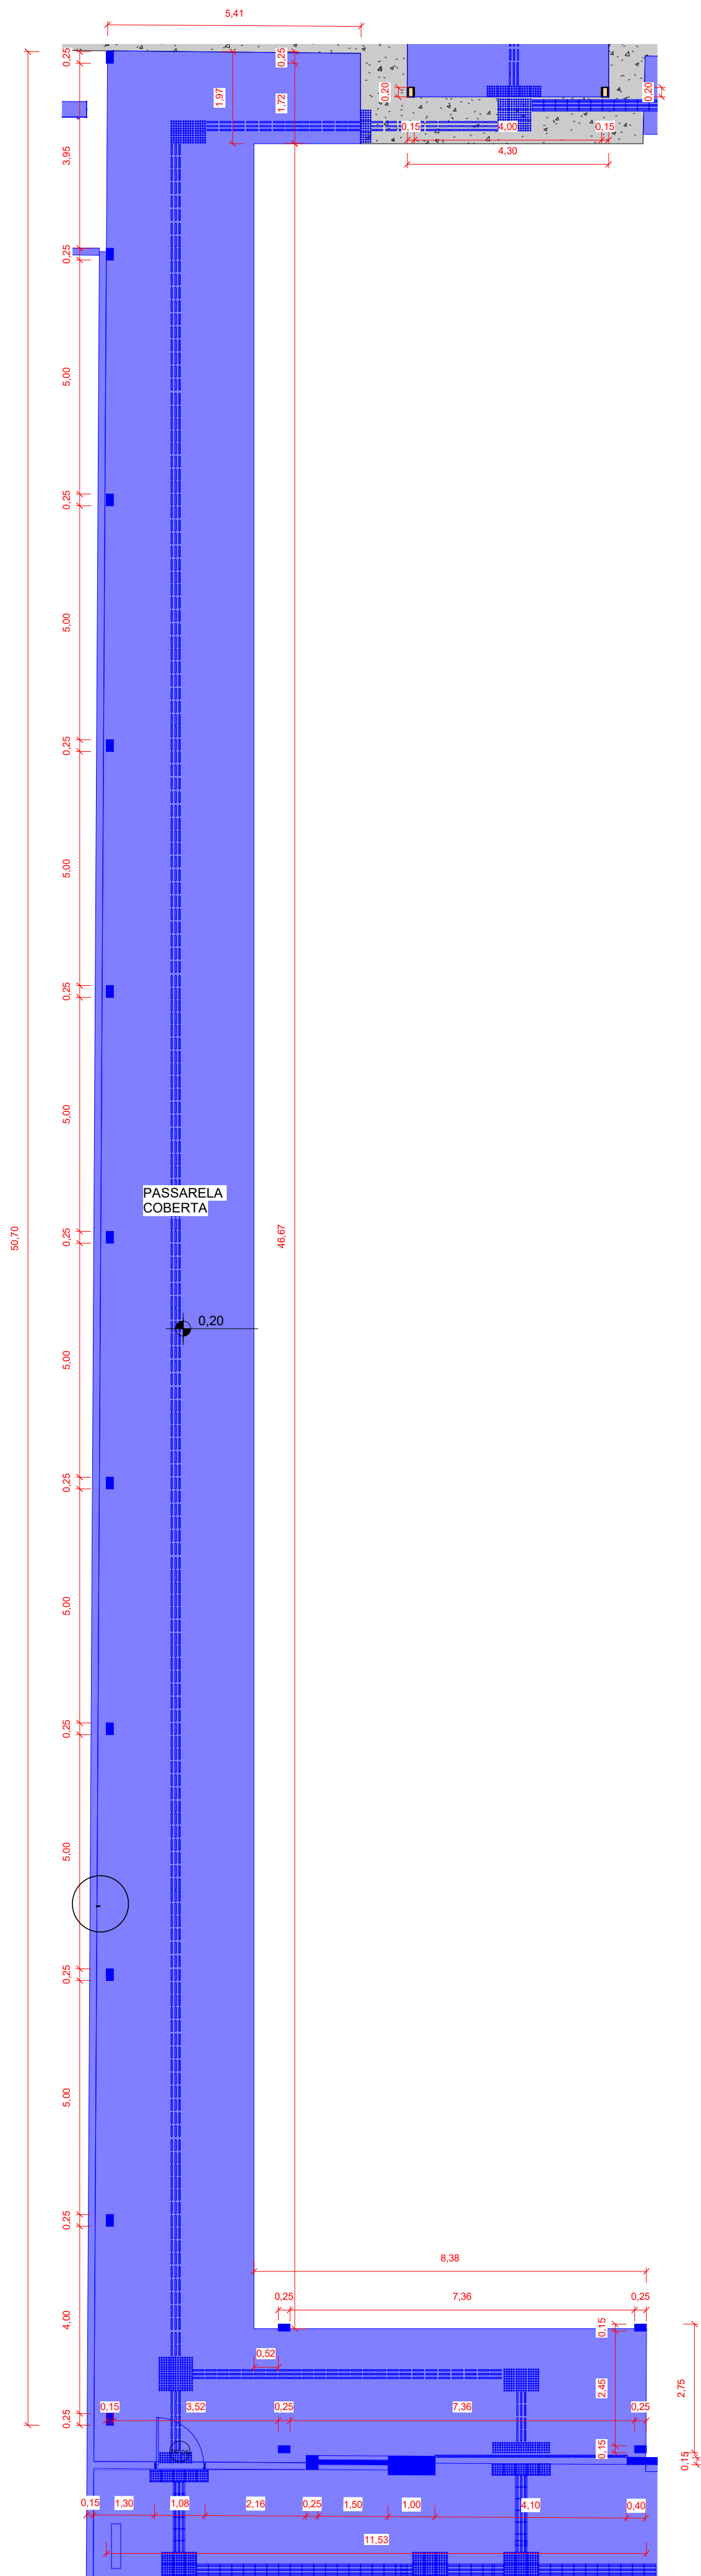

1 PLANTA BAIXA PASSARELA COBERTA - NOVO
1 : 100

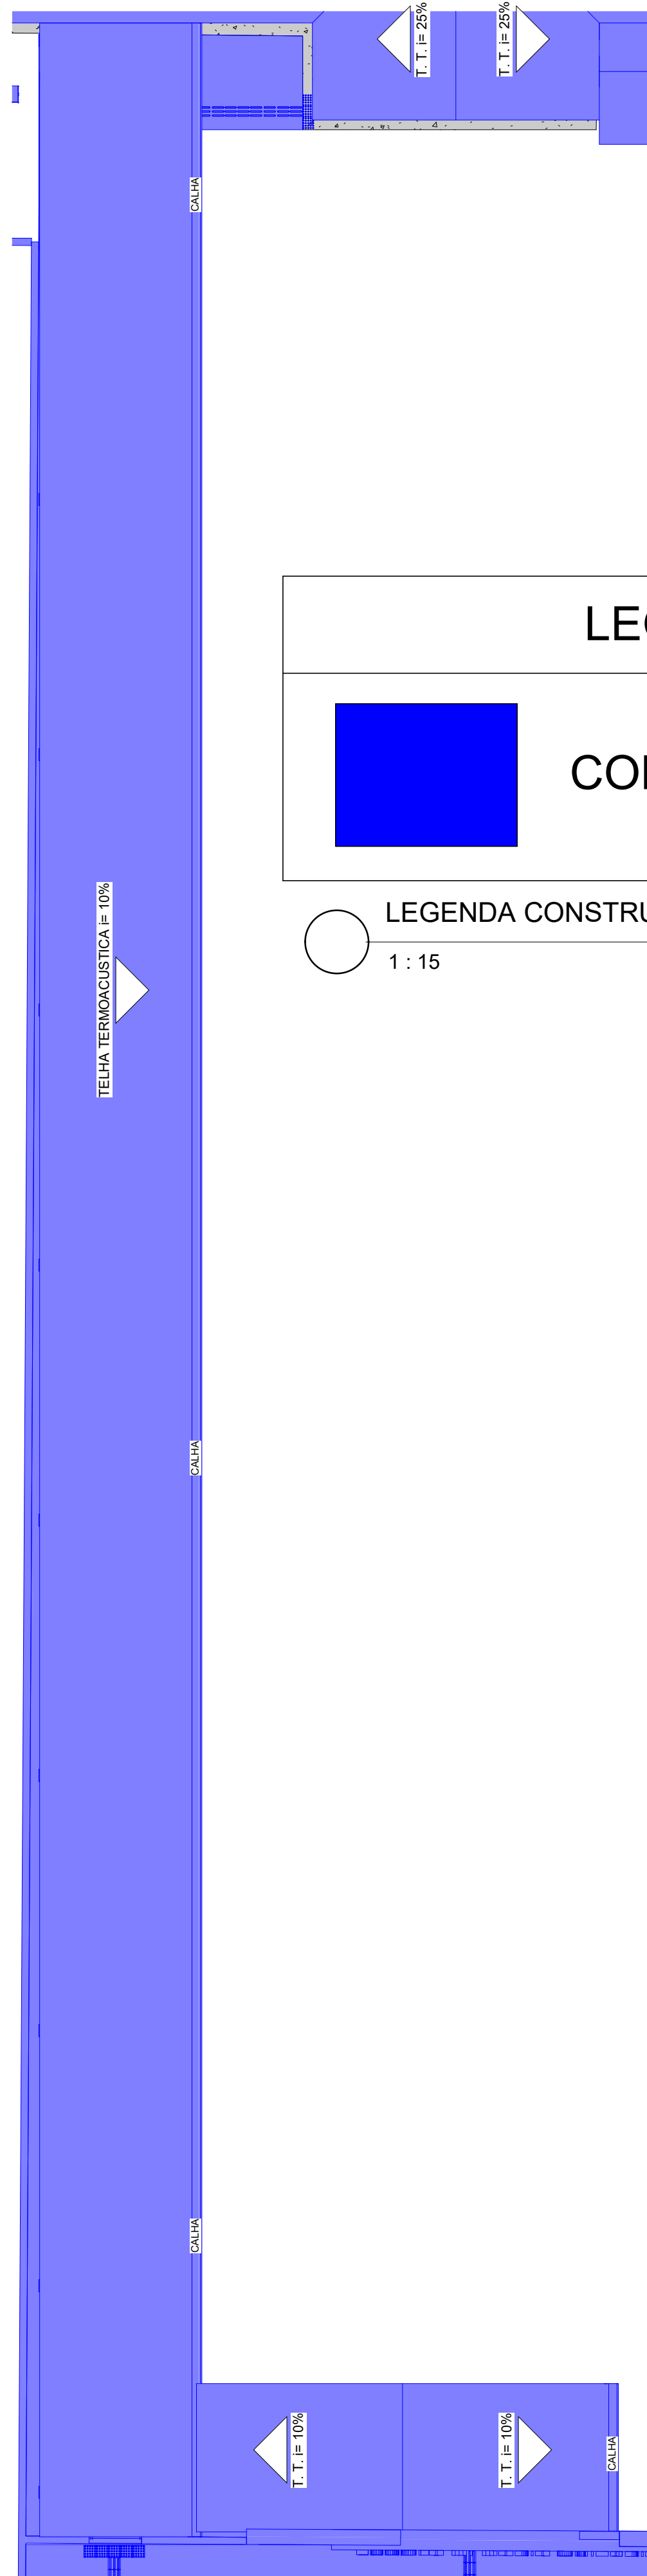


2 PLANTA DE COBERTURA PASSARELA COBERTA - NOVO
1 : 100


LEGENDA

CONSTRUÇÃO NOVA

LEGENDA CONSTRUÇÃO NOVA
1 : 15

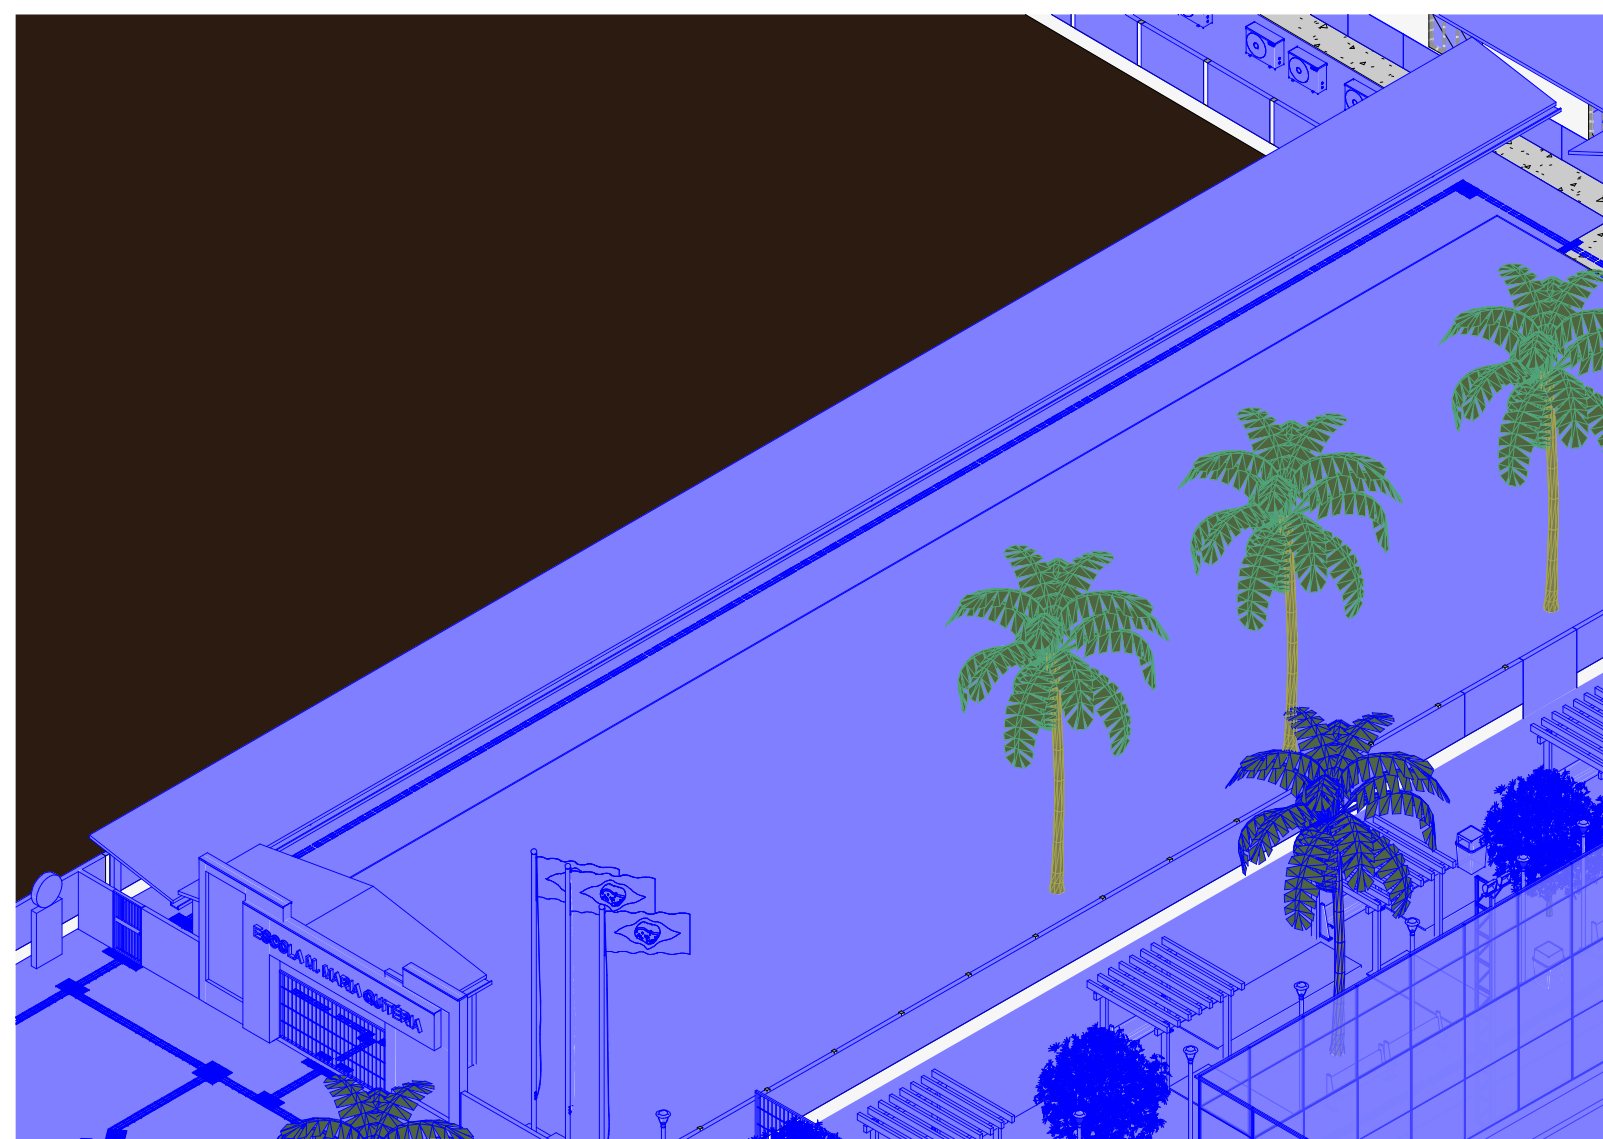

4 3D PASSARELA COBERTA - NOVO

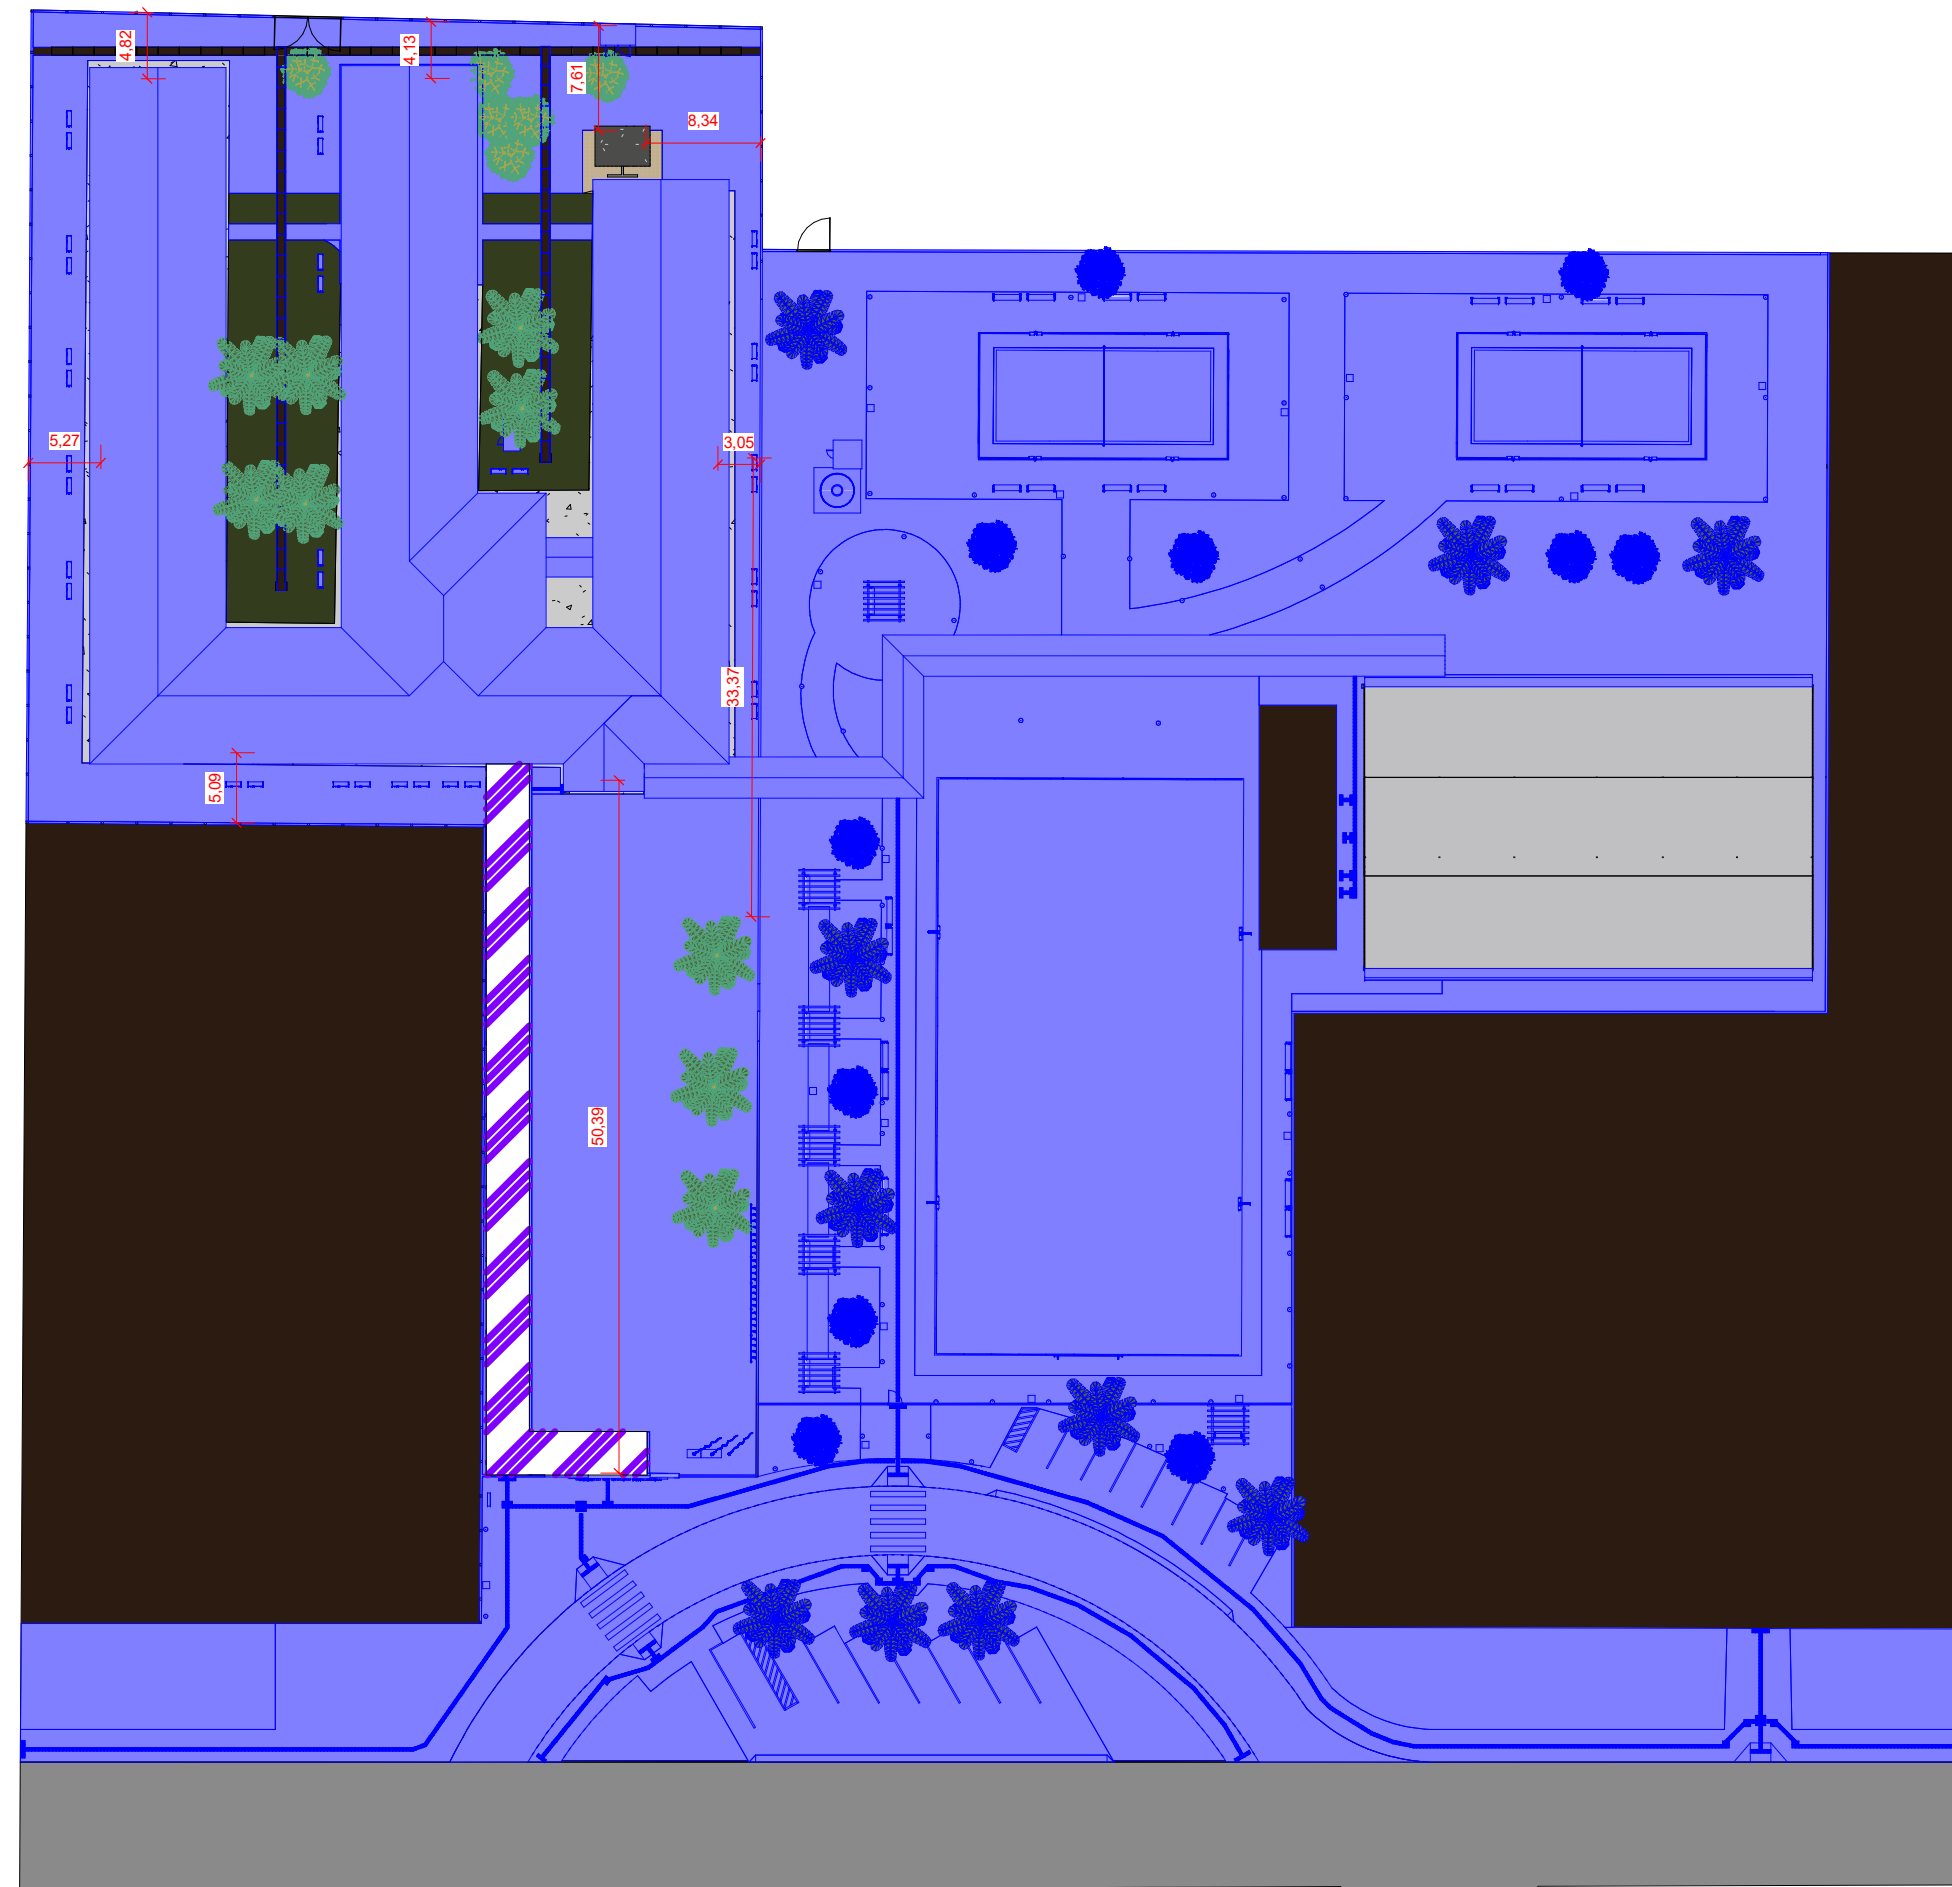

3 LOCALIZAÇÃO - PASSARELA COBERTA - NOVO
1 : 550

ESTADO DO MATO GROSSO



Cliente:

MUNICÍPIO DE PARANAÍTA
03.239.043/0001-12

Autor do Projeto/Responsável Técnico:



ALEX OSCAR DE SOUSA
ENGENHEIRO CIVIL - CREA/PR - 141259/D

A O DE SOUSA EIRELI - ME
Tv. do Parecis, 86 - Centro, Colider-MT, 78500-000
Telefone: (66) 3541-6300
CNPJ: 17.787.272/0001-86

PSCIP: NOVO

OCUPAÇÃO: EDUCACIONAL E CULTURA FÍSICA

DADOS DA OBRA

Objeto de Contrato:

Convênio: 0000

REFORMA E AMPLIAÇÃO DA ESCOLA MUNICIPAL MARIA QUITÉRIA
COM CONSTRUÇÃO DE COMPLEXO ESPORTIVO

Endereço da Obra:

ESTRADA CAPIXABA, COMUNIDADE SOMBRA DA MANHÃ - P.A SÃO PEDRO, PARANAÍTA - MT

Coordenada:

9°46'12.05"S | 56°41'25.63"O

ASSUNTO DE PROJETO

Conteúdo: PLANTA BAIXA E COBERTURA PASSARELA COBERTA - NOVO

Quadro de Áreas/Legenda:

ÁREA DO TERRENO: 10.305,04 m²
ÁREA EXISTENTE: 1.944,66 m²
ÁREA A AMPLIAR: 1.841,12 m²
ÁREA TOTAL: 3.785,78 m²

TAXA DE OCUPAÇÃO: 36,78 %
TAXA DE PERMEABILIDADE: 63,22 %
ÍNDICE DE APROVEITAMENTO: 0,36

REV: 01

DATA: Julho/2025

ESCALA: Indicada

NOMECLATURA

FOLHA

ARQ.

04/23