


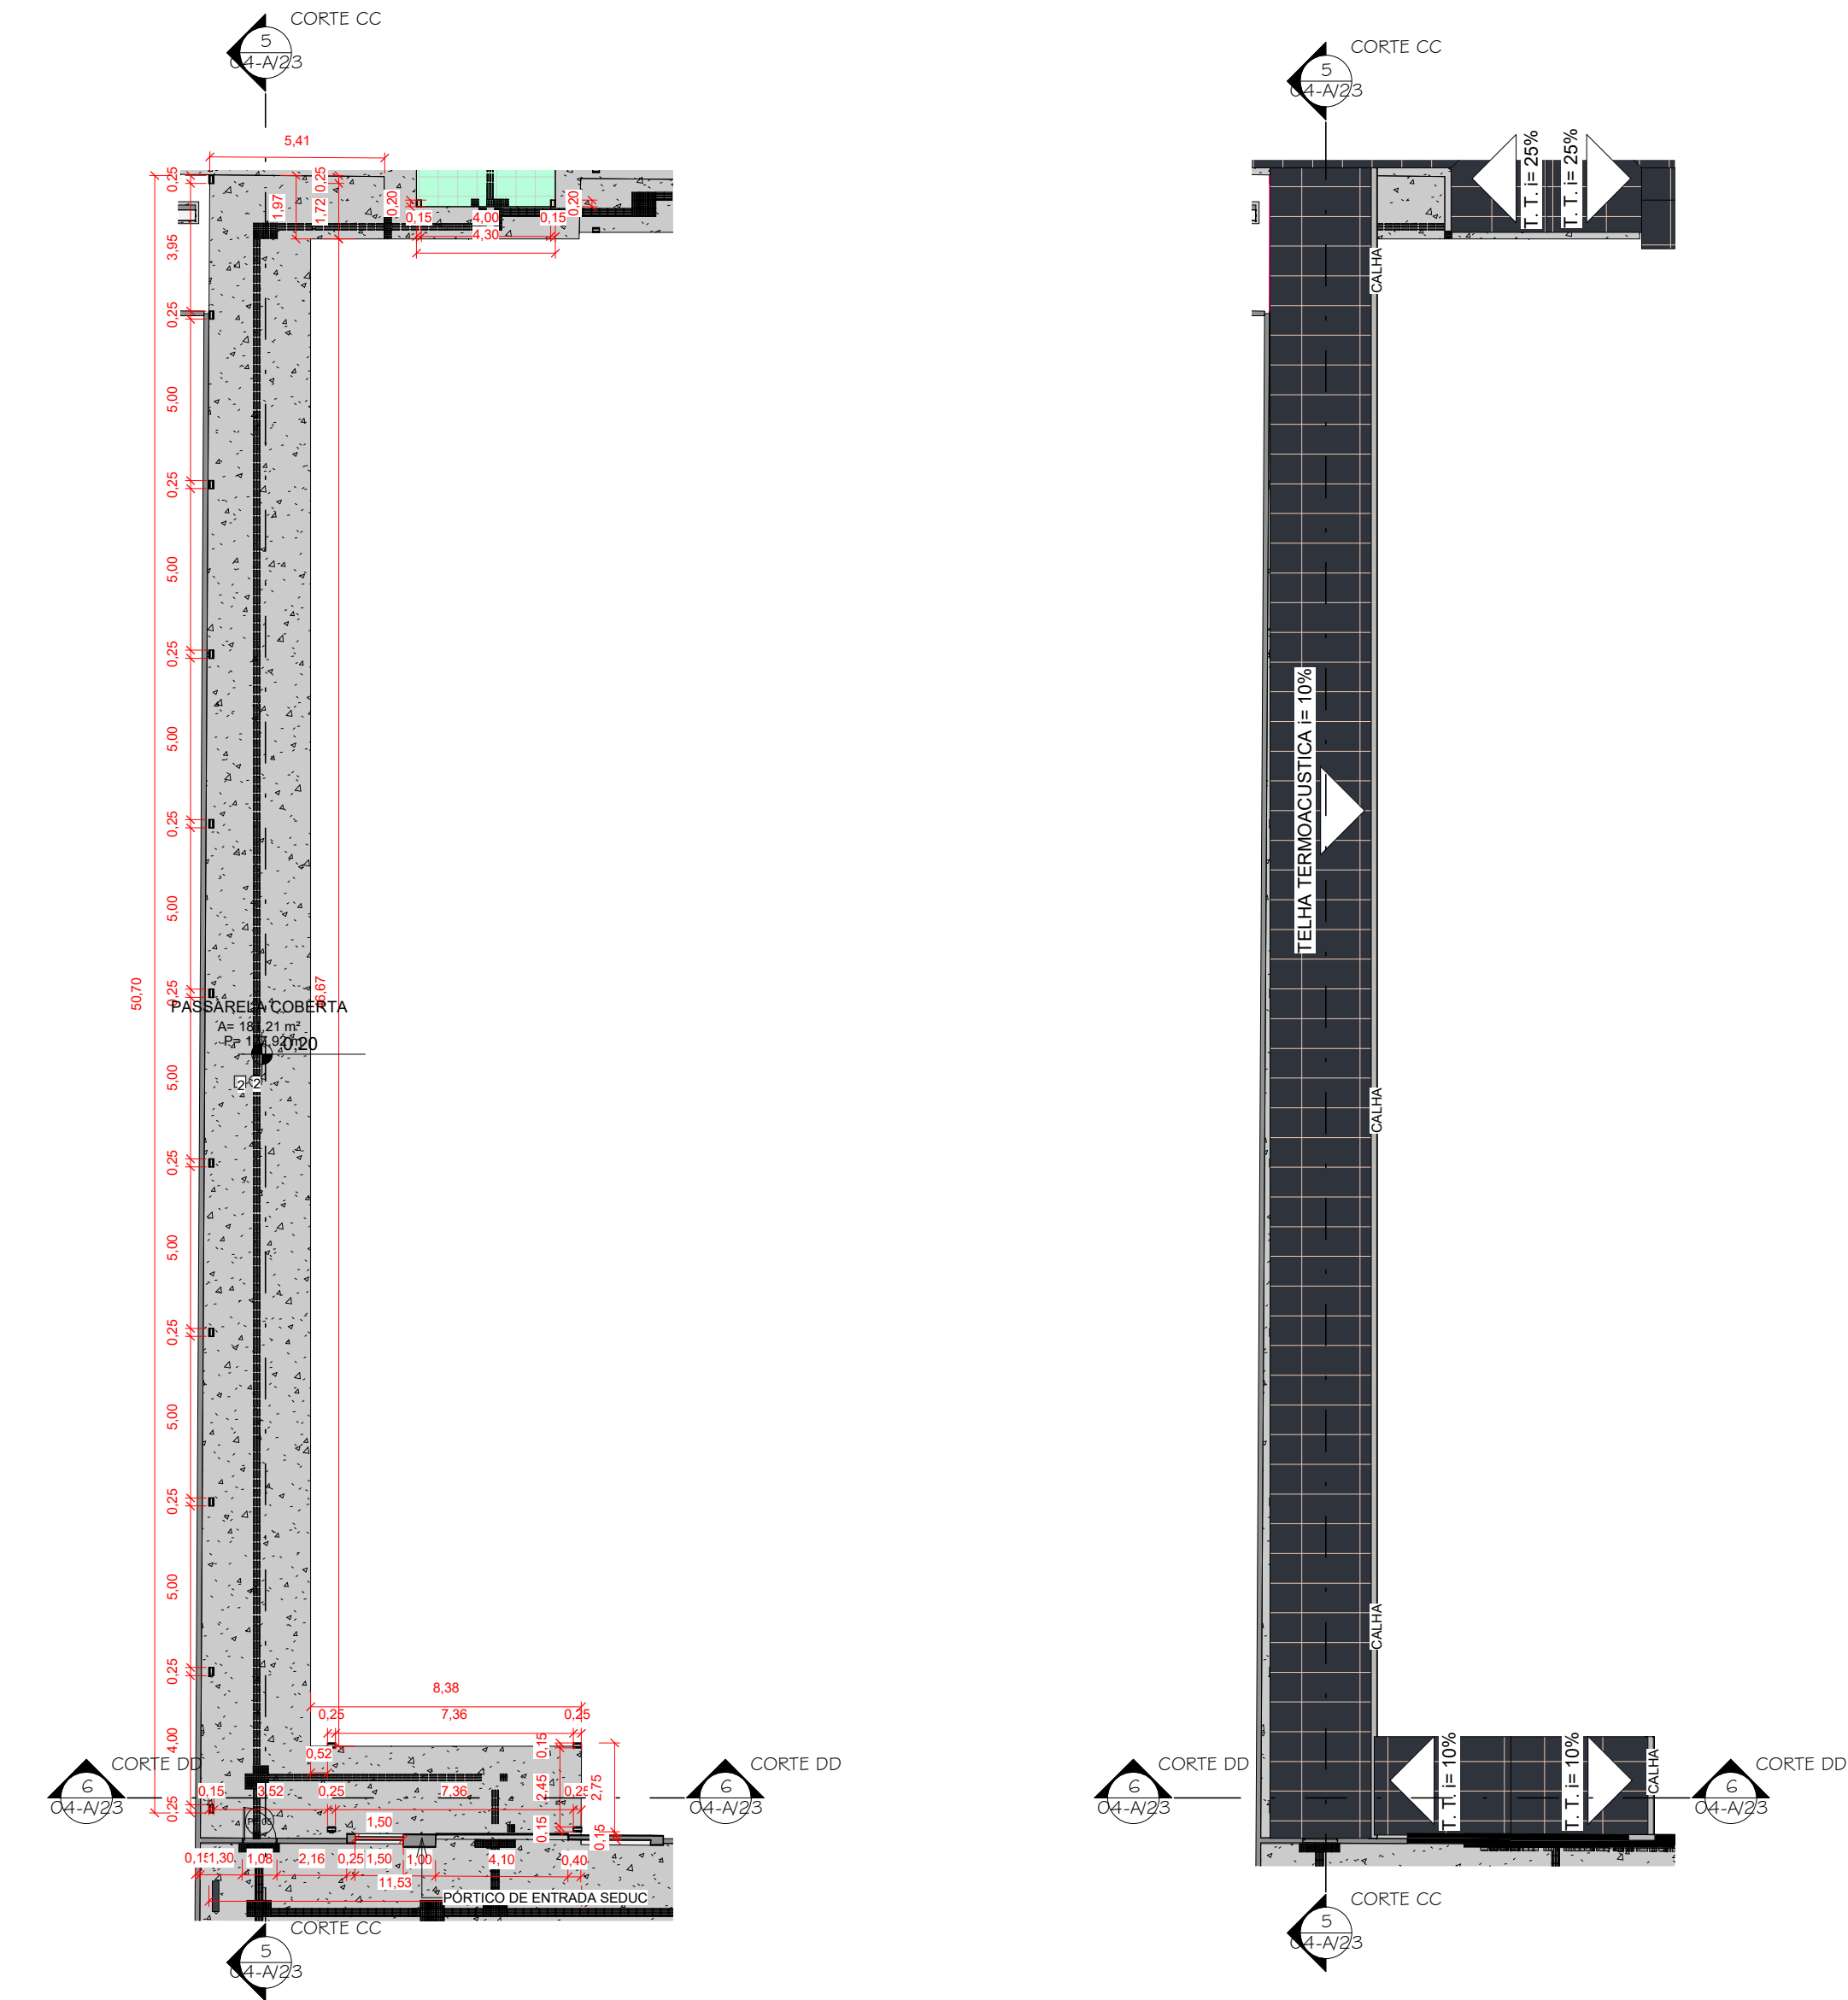

1 PLANTA BAIXA PASSARELA COBERTA - FINAL
1 : 200

2 PLANTA DE COBERTURA PASSARELA COBERTA - FINAL
1 : 200




3 LOCALIZAÇÃO - PASSARELA COBERTA
1 : 700




4 3D PASSARELA COBERTA - FINAL

QUADRO DE ACABAMENTOS		
SÍMBOLO	ELEMENTO	DESCRIÇÃO DO ACABAMENTO
●	PISO	1. PORCELANATO ACETINADO 60X60 - PISO NOVO 2. CONCRETO LISO
▲	PAREDE	1. REVESTIMENTO CERÂMICO ATÉ 1,10m 2. REVESTIMENTO CERÂMICO ATÉ 3,00m 3. PINTURA TEXTURIZADA - ACABAMENTO DO MURO - NOVO
■	TETO	1. FORRO PVC 2. TELHA TERMOACUSTICA

QUADRO DE ACABAMENTOS
1 : 40

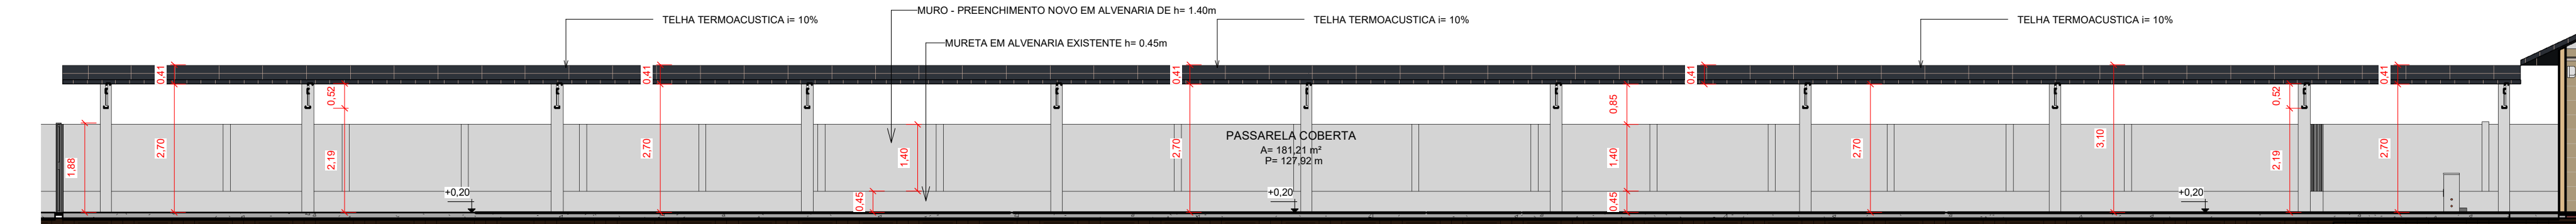


5 CORTE CC
1 : 100

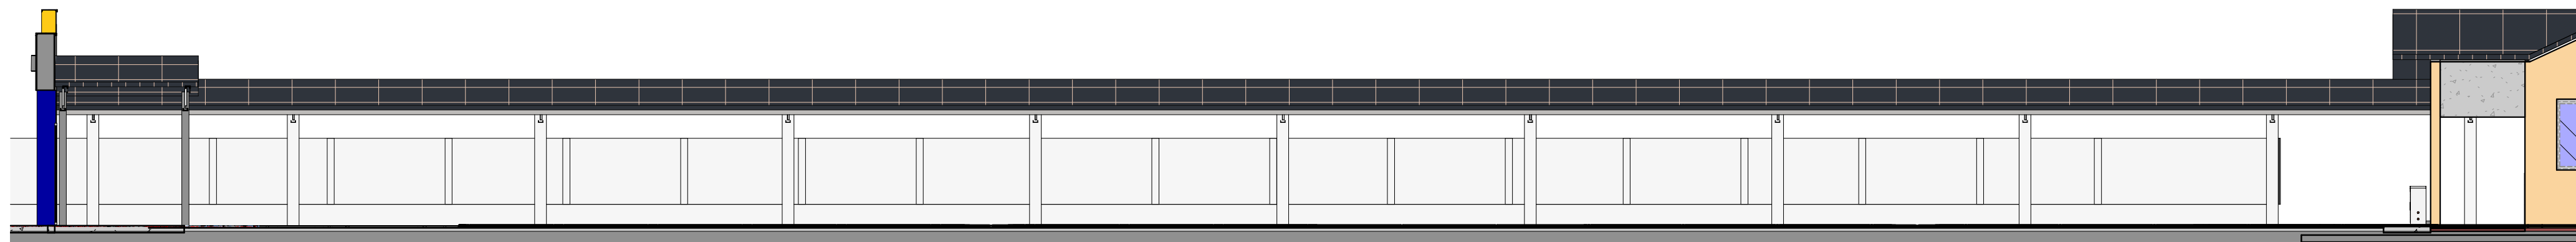

7 FACHADA L. DIREITA - PASSARELA COBERTA
1 : 100



8 FACHADA FRONTAL - PASSARELA COBERTA
1 : 100

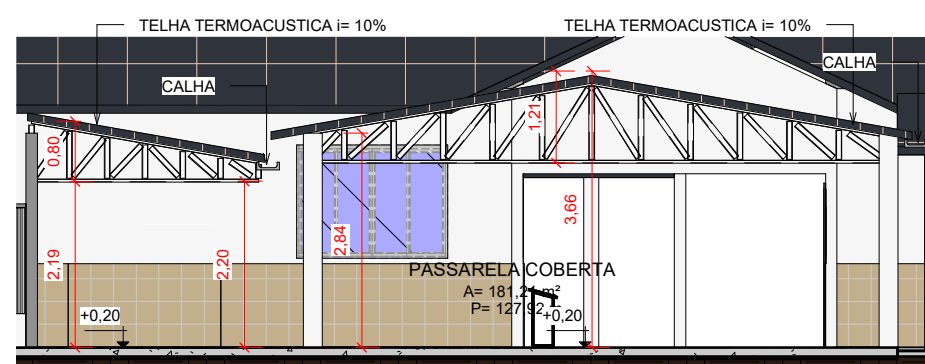

6 CORTE DD
1 : 100



ESTADO DO MATO GROSSO

MUNICÍPIO DE PARANÁITA

03.239.043/0001-12

Autor do Projeto/Responsável Técnico:



ALEX OSCAR DE SOUSA
ENGENHEIRO CIVIL - CREA/PR - 141259/D

A O DE SOUSA EIRELI - ME
Tv. do Parecis, 86 - Centro, Colider-MT, 78500-000
Telefone: (66) 3541-6300
CNPJ: 17.767.272/0001-86

PSCIP: NOVO

OCUPAÇÃO: EDUCACIONAL E CULTURA FÍSICA

DADOS DA OBRA

Objeto de Contrato: REFORMA E AMPLIAÇÃO DA ESCOLA MUNICIPAL MARIA QUITERIA COM CONSTRUÇÃO DE COMPLEXO ESPORTIVO

Convênio: 0000

Endereço da Obra: ESTRADA CAPIXABA, COMUNIDADE SOMBRA DA MANHÃ - P.A SÃO PEDRO, PARANÁITA - MT

Coordenada: 9°46'12.05"S | 56°41'25.63"O

ASSUNTO DE PROJETO

Conteúdo: PLANTA BAIXA, COBERTURA, CORTES E FACHADAS PASSARELA COBERTA - FINAL

Quadro de Áreas/Legenda:

ÁREA DO TERRENO:	10.305,04 m²
ÁREA EXISTENTE:	1.944,66 m²
ÁREA A AMPLIAR:	1.841,12 m²
ÁREA TOTAL:	3.785,78 m²
TAXA DE OCUPAÇÃO:	36,78 %
TAXA DE PERMEABILIDADE:	63,22 %
ÍNDICE DE APROVEITAMENTO:	0,36

REV: 01

DATA: Julho/2025

ESCALA: Indicada

NOMECLATURA	FOLHA
ARQ.	04-A/23