





1 PLANTA BAIXA CAMPO SINTÉTICO - CONSTRUÇÃO
1 : 120

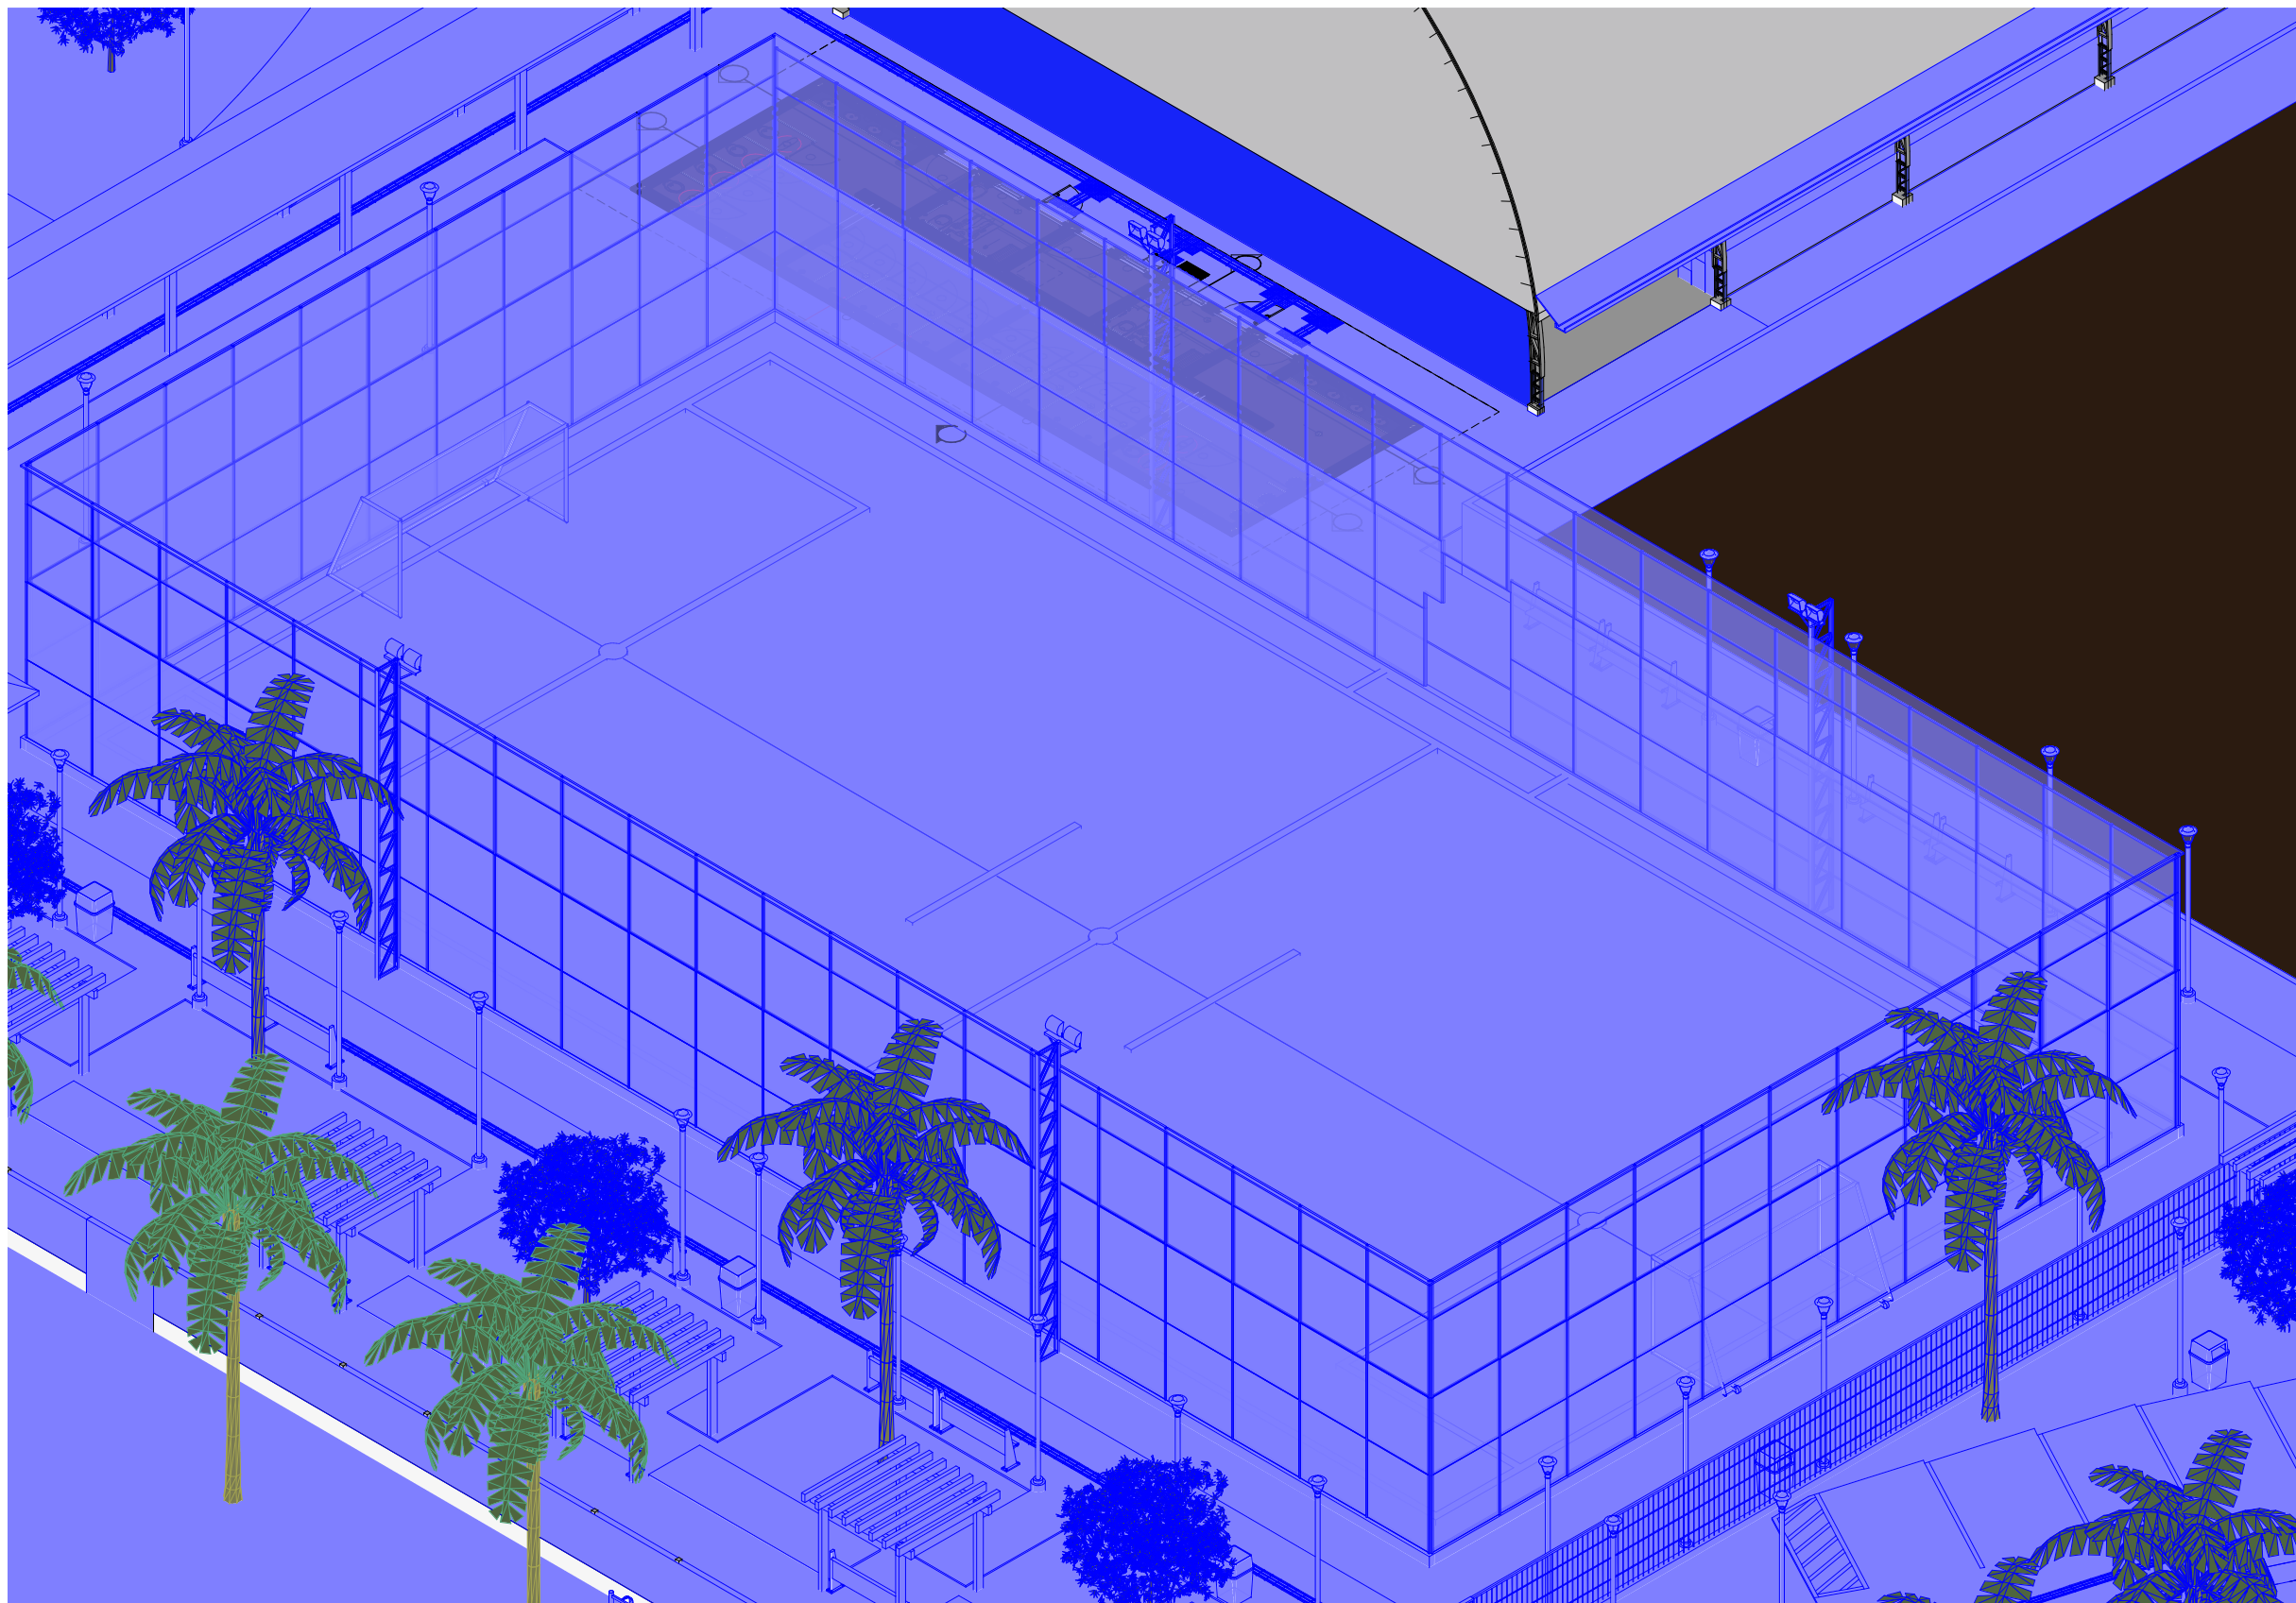

2 3D CAMPO SINTÉTICO - NOVO

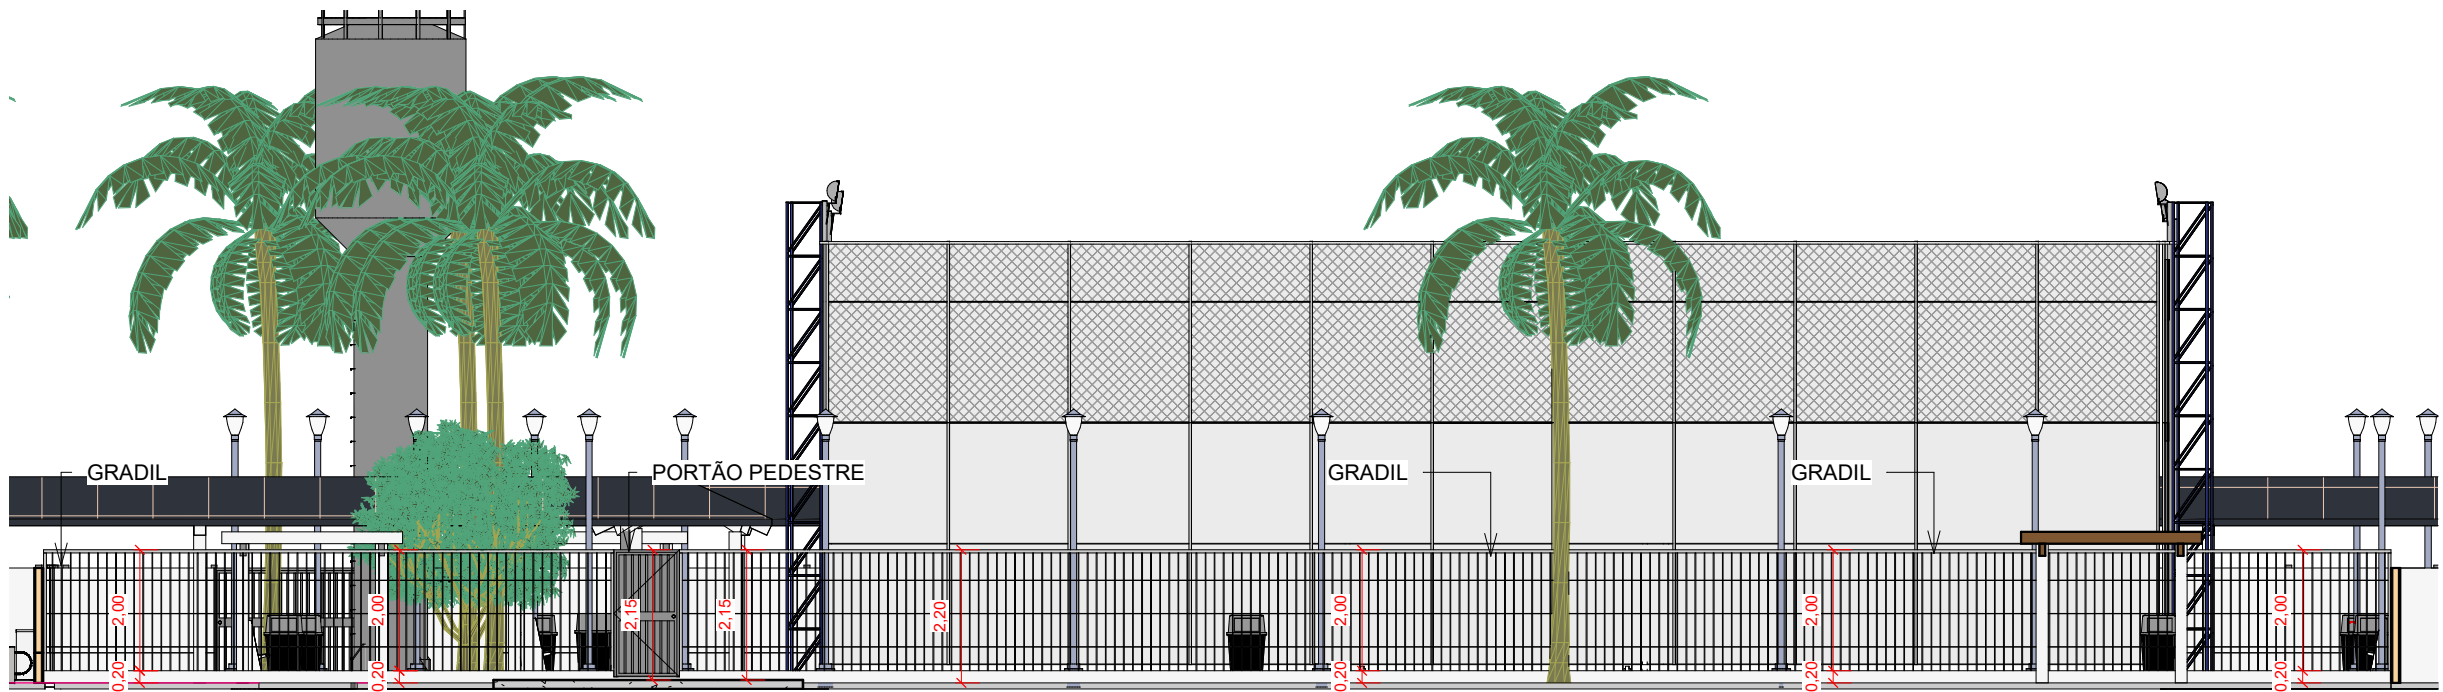


3 DETALHE MURO EM GRADIL
1 : 125

LEGENDA



CONSTRUÇÃO NOVA

LEGENDA CONSTRUÇÃO NOVA
1 : 15

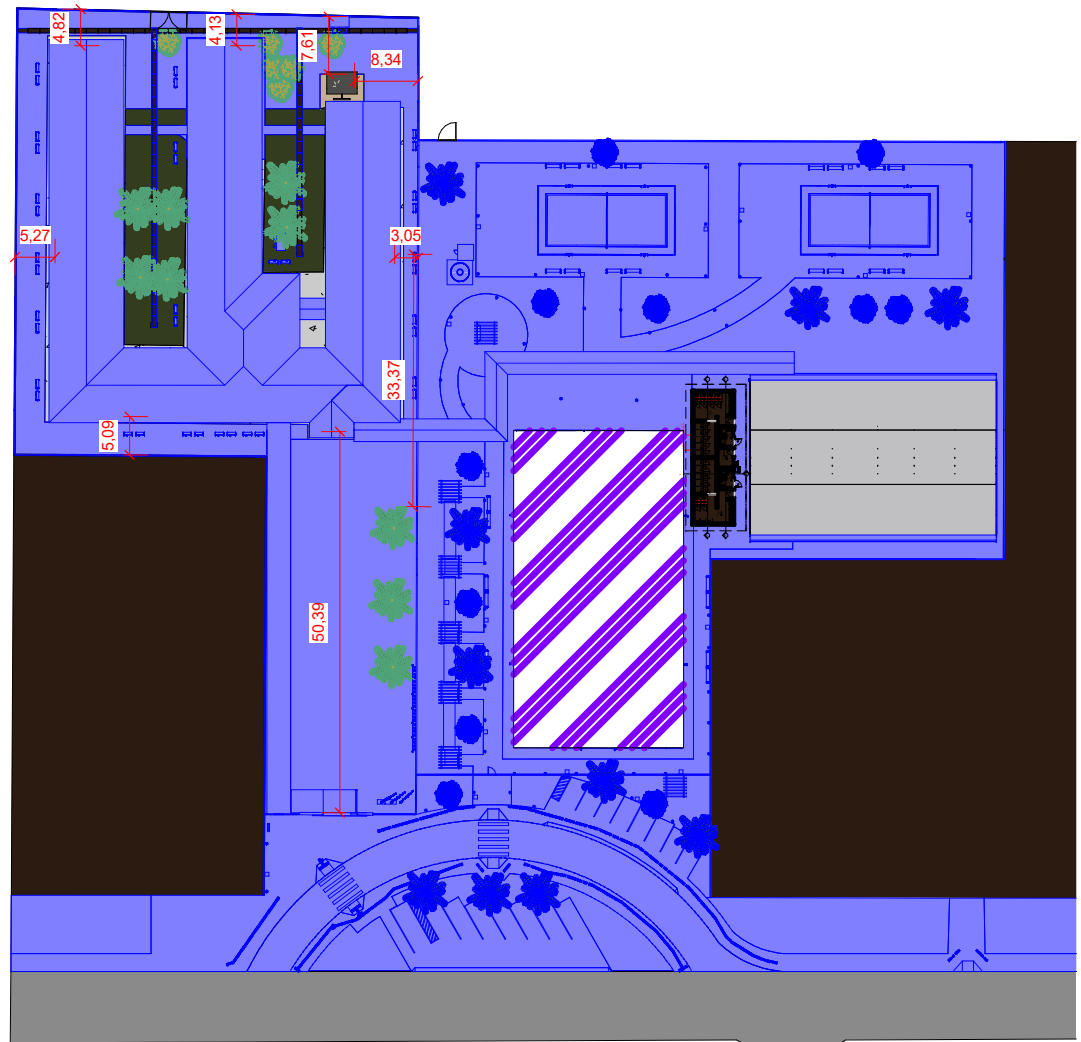

4 LOCALIZAÇÃO - CAMPO SINTÉTICO - NOVO
1 : 1000

ESTADO DO MATO GROSSO



Ciente:

MUNICÍPIO DE PARANÁITA
03.239.043/0001-12

Autor do Projeto/Responsável Técnico:



ALEX OSCAR DE SOUSA
ENGENHEIRO CIVIL - CREA/PR - 141259/D

A O DE SOUSA EIRELI - ME
Tv. do Parecis, 86 - Centro, Colider-MT, 78500-000
Telefone: (66) 3541-6300
CNPJ: 17.767.272/0001-86

PSCIP: NOVO

Ocupação: EDUCACIONAL E CULTURA FÍSICA
DADOS DA OBRA

Objeto de Contrato: REFORMA E AMPLIAÇÃO DA ESCOLA MUNICIPAL MARIA QUITÉRIA COM CONSTRUÇÃO DE COMPLEXO ESPORTIVO
Convênio: 0000

Endereço da Obra: ESTRADA CAPIXABA, COMUNIDADE SOMBRA DA MANHÃ - P.A SÃO PEDRO, PARANÁITA - MT

Coordenada: 9°46'12.05"S | 56°41'25.63"O

Assunto de Projeto: PLANTA BAIXA E 3D CAMPO SINTÉTICO - NOVO
Conteúdo:

Quadro de Áreas/Legenda:

ÁREA DO TERRENO: 10.305,04 m²
ÁREA EXISTENTE: 1.944,66 m²
ÁREA A AMPLIAR: 1.841,12 m²
ÁREA TOTAL: 3.785,78 m²

TAXA DE OCUPAÇÃO: 36,78 %
TAXA DE PERMEABILIDADE: 63,22 %
ÍNDICE DE APROVEITAMENTO: 0,36

REV: 01

DATA: Julho/2025

ESCALA: Indicada

NOMECLATURA

FOLHA

ARQ.

05/23