


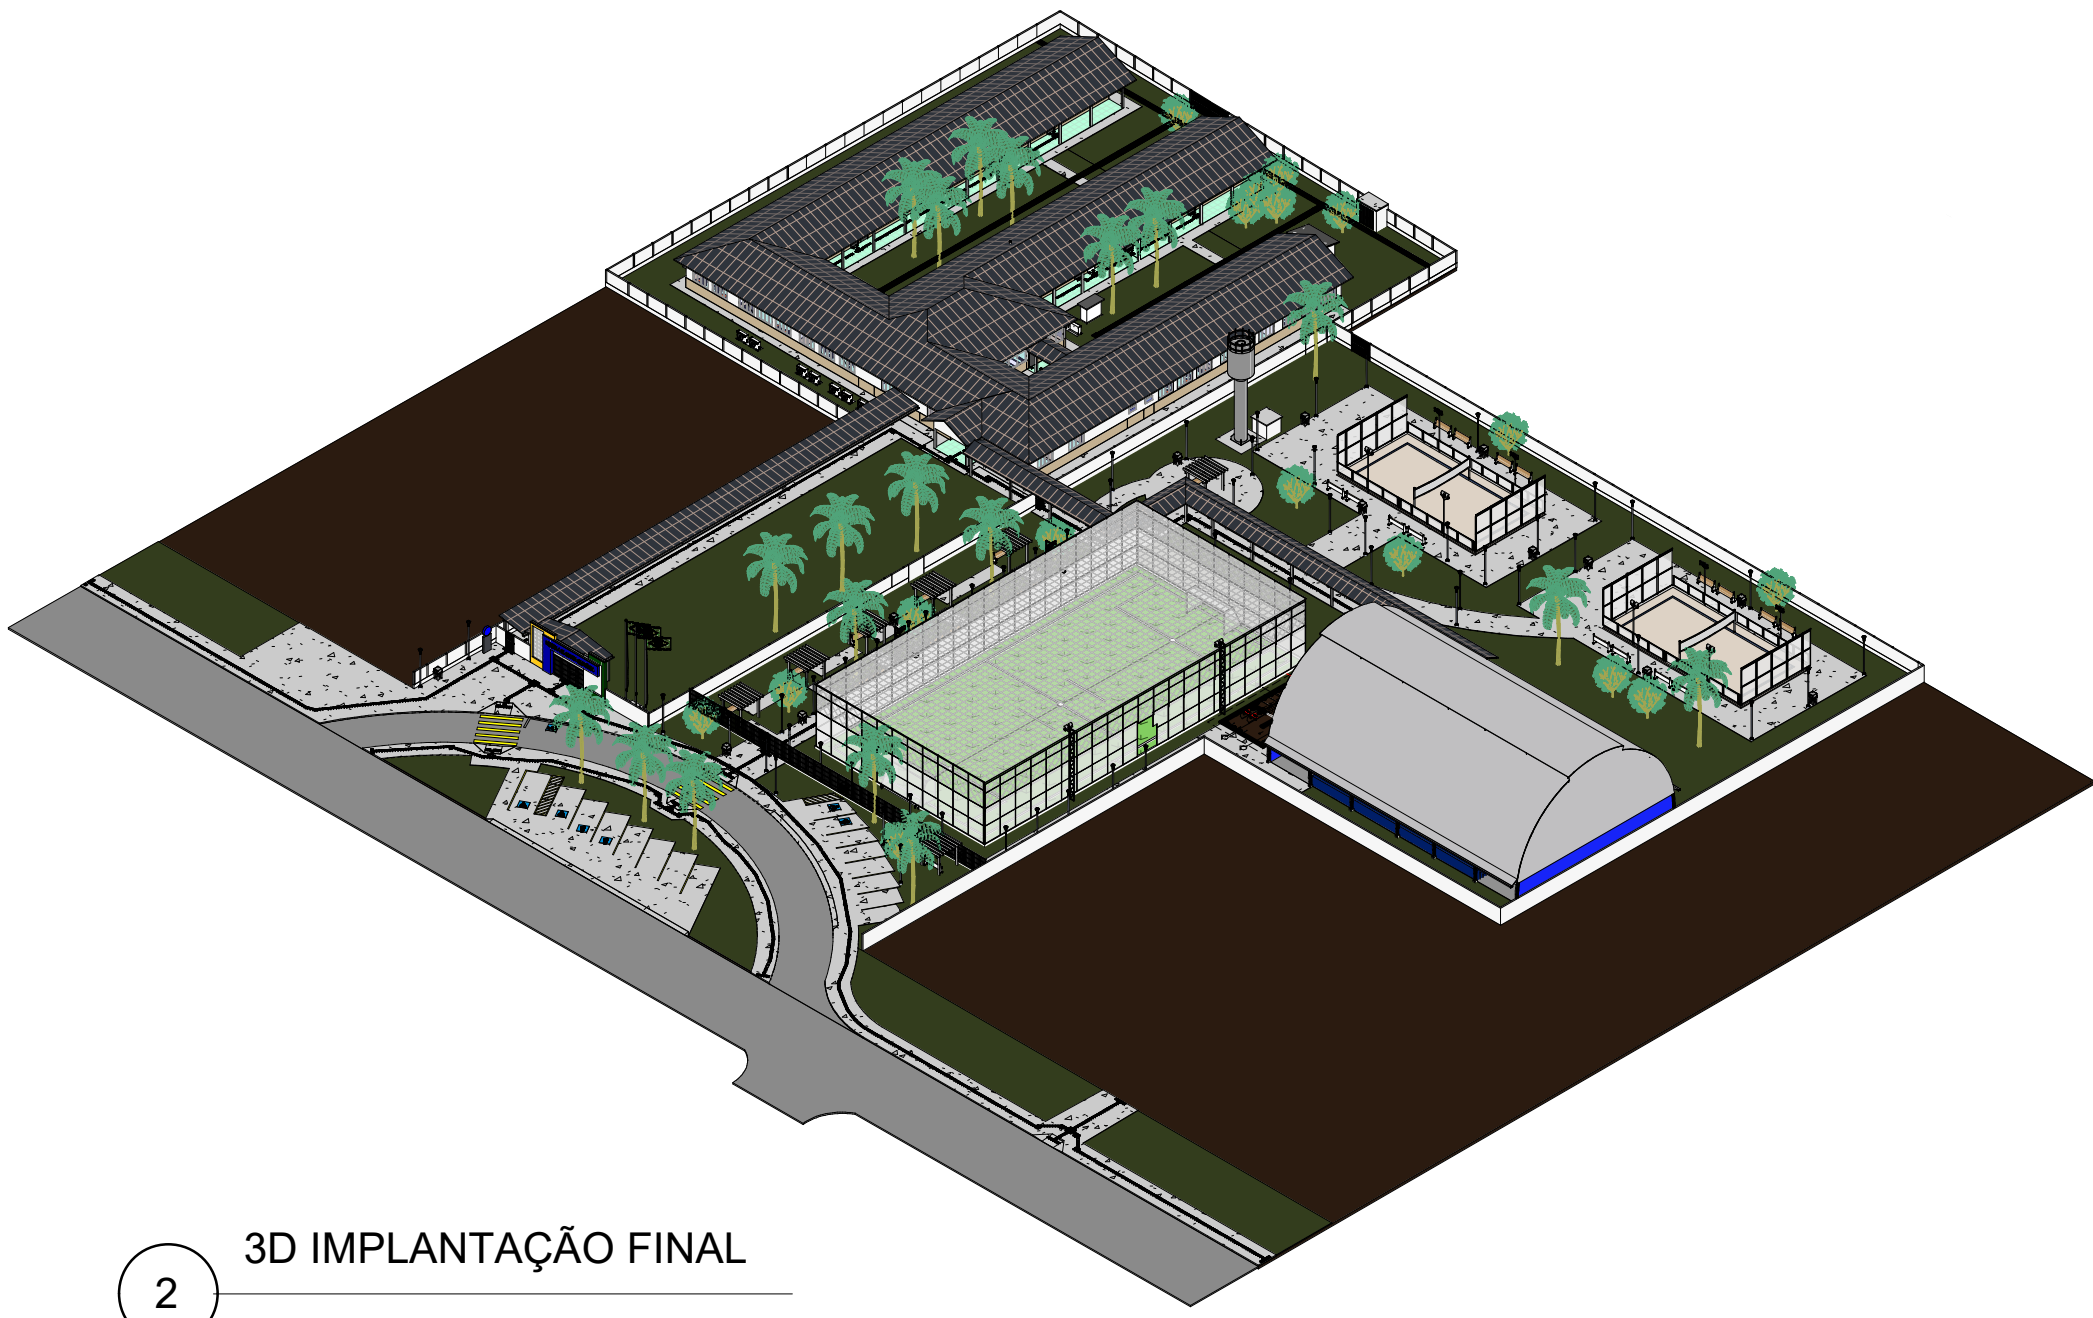

2 3D IMPLANTAÇÃO FINAL

QUADRO DE ÁREAS INTERNAS			
NOME	Área	Perímetro	Pé direito
B. F.	2,95 m²	6,95	2,90
B. M.	2,95 m²	6,95	2,90
B. PCD FEM.	2,55 m²	6,40	2,90
B. PCD MASC.	2,55 m²	6,40	2,90
BIBLIOTECA	43,12 m²	28,08	2,90
BWC F.	8,71 m²	14,90	2,90
BWC M.	8,65 m²	18,55	2,90
CASA DE BOMBAS	2,50 m²	6,40	1,62
CENTRAL GLP	0,80 m²	4,20	1,60
CIRC. 2	105,05 m²	112,97	3,00
CIRC. 3	78,94 m²	85,33	3,00
CIRC. 4	29,45 m²	34,47	3,00
CIRC. 5	32,56 m²	37,22	3,00
CIRCULAÇÃO 1	33,76 m²	25,20	3,00
COORDENAÇÃO	23,41 m²	19,80	2,90
COZINHA	31,70 m²	25,29	2,90
DESPENSA	7,20 m²	11,61	2,90
DIREÇÃO	23,69 m²	19,90	2,90
GÁS	1,50 m²	4,90	2,90
PASSARELA	9,75 m²	13,90	2,44
PASSARELA AC. EQ. ESPORTIVO	15,85 m²	20,52	2,60
PASSARELA AC. EQ. ESPORTIVO	115,18 m²	126,48	2,60
PASSARELA COBERTA	182,46 m²	128,77	2,20
PCD FEM.	2,88 m²	6,80	2,90
PCD MASC.	2,24 m²	6,08	2,90
REFEITÓRIO	126,37 m²	45,74	2,90
SALA 01	48,00 m²	28,00	2,90
SALA 02	48,00 m²	28,00	2,90
SALA 03	48,00 m²	28,00	2,90
SALA 04	48,00 m²	28,00	2,90
SALA 05	48,00 m²	28,00	2,90
SALA 06	48,00 m²	28,00	2,90
SALA 07	48,00 m²	28,00	2,90
SALA 08	48,02 m²	28,00	2,90
SALA 09	48,02 m²	28,00	2,90
SALA 10	48,02 m²	28,00	2,90
SALA 11	47,11 m²	27,70	2,90
SALA 12	48,06 m²	28,02	2,90
SALA DE INFORMÁTICA	48,02 m²	28,00	2,90
SALA DOS PROF.	38,73 m²	28,00	2,90
SECRETARIA	22,21 m²	19,40	2,90
W.C. 1	3,01 m²	7,41	2,90
Á. SERV.	2,40 m²	6,40	2,90

LEGENDA

ÁREA A AMPLIAR

ÁREA EXISTENTE

POSTE DE LUZ

LIXEIRA

GRAMA - ÁREA PERMEÁVEL - 4.833,90 m²

CALÇAMENTO EM CONCRETO - Á. NÃO PERMEÁVEL - 2.845,18 m²

ASFALTO - Á. NÃO PERMEÁVEL - 366,90 m²

LEGENDA IMPLANTAÇÃO

1 : 15

ÁREAS DOS BLOCOS	
NOME DO BLOCO	TOTAL DE ÁREA (M²)
EDUCACIONAL	1.262,77 M²
QUADRAS DE AREIA	340,38 M²
CAMPO SINTÉTICO	937,44 M²
PASSARELAS COBERTA	317,56 M²
GINÁSIO	681,89 M²
VESTIÁRIO	100,45 M²
SALA DE AULAS Á AMPLIAR	135,54 M²
DEP. DE RESÍDUOS SÓLIDOS	4,04 M²
CASA DE BOMBAS	3,61 M²
CENTRAL GLP	2,10 M²
TOTAL DE ÁREA (M²)	3.785,78 M²
PERÍMETRO DO TERRENO	
TOTAL PERÍMETRO	495,43 M

ÁREAS DOS BLOCOS E PERÍMETRO DO TERRENO

1 : 15

ESTADO DO MATO GROSSO



Cliente:

MUNICÍPIO DE PARANAÍTA
03 238 943/0001-12

Autor do Projeto/Responsável Técnico:



ALEX OSCAR DE SOUSA
ENGENHEIRO CIVIL - CREA/PR - 141259D

PSICIP: NOVO

OCUPAÇÃO: EDUCACIONAL E CULTURA FÍSICA

DADOS DA OBRA

Objeto de Contrato: REFORMA E AMPLIAÇÃO DA ESCOLA MUNICIPAL MARIA QUITERIA COM CONSTRUÇÃO DE COMPLEXO ESPORTIVO

Convênio: 0000

Endereço da Obra: ESTRADA CAPIXABA, COMUNIDADE SOMBRA DA MANHÃ - P.A SÃO PEDRO, PARANAÍTA - MT

Coordenada: 9°46'12.05"S | 56°41'25.63"O

ASSUNTO DE PROJETO

Conteúdo: PLANTA DE IMPLANTAÇÃO

Quadro de Áreas/Legenda:

ÁREA DO TERRENO: 10.305,04 m²

ÁREA EXISTENTE: 1.944,86 m²

ÁREA A AMPLIAR: 1.841,12 m²

ÁREA TOTAL: 3.785,78 m²

TAXA DE OCUPAÇÃO: 36,78 %

TAXA DE PERMEABILIDADE: 63,22 %

ÍNDICE DE APROVEITAMENTO: 0,38

REV: 01

DATA: Julho/2025

ESCALA: Indicada

NOMECLATURA

FOLHA

ARQ. 07/23