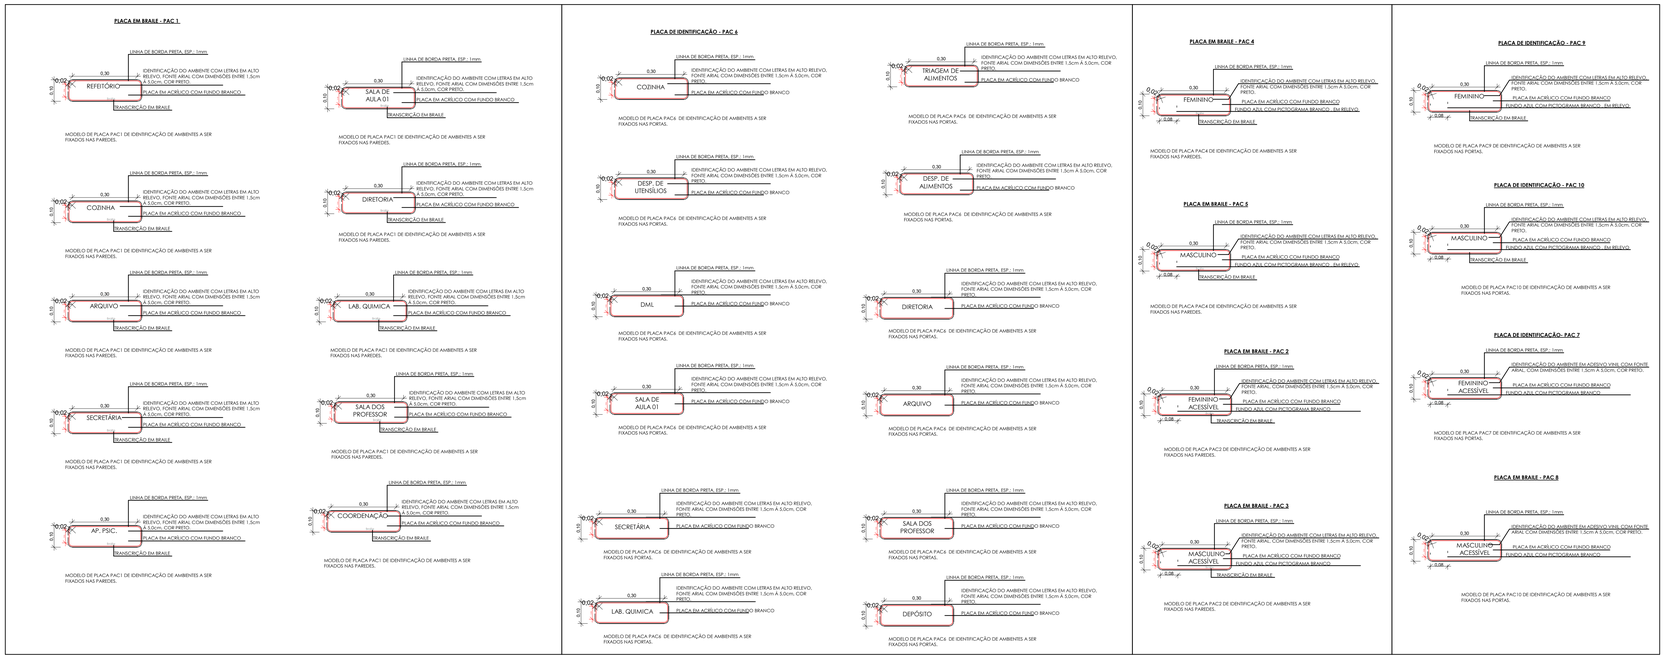

PLACAS DE BRAILE

1 : 10

1 PLANTA ACESSIBILIDADE - IDENTIFICAÇÃO PLACAS

1 : 125

Governo de Mato Grosso	ESCOLA MUNICIPAL MARIA QUITÉRIA	
	PARANAÍTA - MT	
	AUTOR DO PROJETO: ALEX OSCAR DE SOUSA	DATA: JULHO/2025

LEGENDA - ACESSIBILIDADE - PLACAS

SIMBOLO	DESCRIÇÃO	AMBIENTES	QUANTID.	V. TOTAL
AC1	MAPA TÁTIL COMPLETO PARA SINALIZAÇÃO DE AMBIENTES EM ACRILICO COM LETRAS EM ALTO RELEVO E BRAILE REF. TOTAL ACESS./TB-32 60X90CM (NA POSIÇÃO PAISAGEM) + 40X60CM (NA POSIÇÃO RETRATO)	CIRCULAÇÃO 01	1,0	1,0
PAC 1	PLACA TÁTIL EM ACRÍLICO COM LETRAS EM ALTO RELEVO E BRAILLE, PARA FIXAÇÃO NAS PAREDES DIVERSAS. DIM. 30X10CM. COR DO FUNDO: BRANCO - CORES LETRA: PRETO	SECRETARIA	1,0	25,0
		DIRETORIA	1,0	
		COORDENAÇÃO	1,0	
		SALA DOS PROFESSORES	1,0	
		SALA DE INFORMÁTICA	1,0	
		BIBLIOTECA	1,0	
		SECRETÁRIA	1,0	
		SALA DE AULA (1 A 12)	12,0	
		REFEITÓRIO	3,0	
		COZINHA	2,0	
		DESPENSA	1,0	
PAC 2	PLACA TÁTIL EM ACRÍLICO COM LETRAS EM ALTO RELEVO E BRAILLE, PARA FIXAÇÃO NAS PAREDES COM SIMBOLO FEMININO/ACESSIVEL E IND. "FEMININO ACES." DIM. 30X10CM. COR DO FUNDO: BRANCO - CORES LETRA: PRETO	PCD ALUNOS E PROF. FEM.	2,0	2,0
PAC 3	PLACA TÁTIL EM ACRÍLICO COM LETRAS EM ALTO RELEVO E BRAILLE, PARA FIXAÇÃO NAS PAREDES COM SIMBOLO MASCULINO/ACESSIVEL E IND. "MASCULINO ACES." DIM. 30X10CM. COR DO FUNDO: BRANCO - CORES LETRA: PRETO	PCD ALUNOS E PROF. MASC.	2,0	2,0
PAC 4	PLACA TÁTIL EM ACRÍLICO COM LETRAS EM ALTO RELEVO E BRAILLE, PARA FIXAÇÃO NAS PAREDES COM SIMBOLO FEMININO E INDICANDO "FEMININO" DIM. 30X10CM. COR DO FUNDO: BRANCO - CORES LETRA: PRETO	WC 1	1,0	2,0
		BWC FEMININO	1,0	
PAC 5	PLACA TÁTIL EM ACRÍLICO COM LETRAS EM ALTO RELEVO E BRAILLE, PARA FIXAÇÃO NAS PAREDES COM SIMBOLO MASCULINO E INDICANDO "MASCULINO" DIM. 30X10CM. COR DO FUNDO: BRANCO - CORES LETRA: PRETO	WC 1	1,0	2,0
		BWC MASCULINO	1,0	
PAC 6	PLACA EM ACRÍLICO COM LETRAS EM VINIL PARA SINALIZAÇÃO DE PORTAS DIMM. 30X10CM. COR DO FUNDO: BRANCO - CORES LETRA: PRETO	SECRETARIA	1,0	25,0
		DIRETORIA	1,0	
		COORDENAÇÃO	1,0	
		SALA DOS PROFESSORES	1,0	
		SALA DE INFORMÁTICA	1,0	
		BIBLIOTECA	1,0	
		SECRETÁRIA	1,0	
		SALA DE AULA (1 A 12)	12,0	
		REFEITÓRIO	3,0	
		COZINHA	2,0	
		DESPENSA	1,0	
PAC 7	PLACA EM ACRÍLICO COM LETRAS EM VINIL PARA SINALIZAÇÃO DE PORTAS SIMBOLO FEMININO/ACESSIVEL E INDICANDO "FEMININO ACESSIVEL" DIM. 30X10CM. COR DO FUNDO: BRANCO - CORES LETRA: PRETO	PCD ALUNOS E PROF. FEM.	2,0	2,0
PAC 8	PLACA EM ACRÍLICO COM LETRAS EM VINIL PARA SINALIZAÇÃO DE PORTAS SIMBOLO MASCULINO/ACESSIVEL E INDICANDO "MASCULINO ACESSIVEL" DIM. 30X10CM. COR DO FUNDO: BRANCO - CORES LETRA: PRETO	PCD ALUNOS E PROF. MASC.	2,0	2,0
PAC 9	PLACA EM ACRÍLICO COM LETRAS EM VINIL PARA SINALIZAÇÃO DE PORTAS SIMBOLO FEMININO E INDICANDO "FEMININO" DIM. 30X10CM. COR DO FUNDO: BRANCO - CORES LETRA: PRETO	WC 1	1,0	2,0
		BWC FEMININO	1,0	
PAC 10	PLACA EM ACRÍLICO COM LETRAS EM VINIL PARA SINALIZAÇÃO DE PORTAS SIMBOLO MASCULINO E INDICANDO "MASCULINO" DIM. 30X10CM. COR DO FUNDO: BRANCO - CORES LETRA: PRETO	WC 1	1,0	2,0
		BWC MASCULINO	1,0	
	INTERNO PISO TÁTIL DE ALERTA SINTÉTICO COLADO, COR AMARELO, TAMANHO 25X25CM, FIXADO COM ARGAMASSA	BLOCO EDUCACIONAL	275,0	316,0
		PASSARELA COBERTA	41,0	
	INTERNO PISO TÁTIL DIRECIONAL SINTÉTICO COLADO, COR AZUL, TAMANHO 25X25CM, FIXADO COM ARGAMASSA	BLOCO EDUCACIONAL	610,0	837,0
		PASSARELA COBERTA	227,0	

LEGENDA - ACESSIBILIDADE - PLACAS

1 : 1

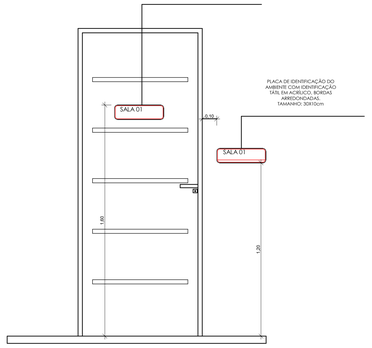

INSTALAÇÕES DAS PLACAS

1 : 15

OBSERVAÇÕES - Sinalização de portas e passagens

- A sinalização de portas e passagens quando instalada nas portas, de ser centralizados, e não pode conter informações totais.

- A sinalização de portas e passagens quando instalada nas paredes, deve estar localizada no lados de alcance entre 1,20 e 1,60 no parede ao lado da maçaneta. Devem ser sinalizados com números e/ ou letras e/ou pictogramas e ter sinais com texto em relevo, incluindo Braile.

- Os elementos de sinalização devem ter formas que não agridam os usuários, evitando cantos vivos e arestas cortantes.

- As portas de todos os sanitários deverão ser sinalizadas com o símbolo representativo de sanitários: Masculino e Feminino. As portas dos sanitários de PCD deverão ser sinalizadas com símbolo internacional de acesso com pictograma sobre fundo azul.

ESTADO DO MATO GROSSO

Cliente: MUNICIPIO DE PARANAITA:03239043000112

Assinado digitalmente por MUNICIPIO DE PARANAITA:03239043000112
DN: C=BR, O=ICP-Brasil, OU=AC SOLUTI Multipla v5, OU=05762863000113, OU=PRESENCIAL, OU=RFB e-CNPJ A1, CN=MUNICIPIO DE PARANAITA:03239043000112
Motivo: Eu sou o autor deste documento
Localização:
Data: 2025.12.15 17:32:07-04'00'
Foxit PDF Reader Versão: 2025.2.1

MUNICIPIO DE PARANAÍTA
03.239.043/0001-12

Autor do Projeto/Responsável Técnico: ALEX OSCAR DE SOUSA:90384865100

Assinado digitalmente por ALEX OSCAR DE SOUSA:90384865100
DN: C=BR, O=ICP-Brasil, OU=Secretaria da Receita Federal do Brasil - RFB, OU=AC SOLUTI Multipla v5, OU=84646100000136, OU=videoconferência, OU=RFB e-CNPJ A1, CN=ALEX OSCAR DE SOUSA:90384865100
Motivo: Eu sou o autor deste documento
Localização:
Data: 2025.12.08 14:17:26-04'00'
Foxit PDF Reader Versão: 2024.3.0

ALEX OSCAR DE SOUSA
ENGENHEIRO CIVIL CREA/PR - 141259/D

A O DE SOUSA EIRELI - ME
Tv. do Parecis, 86 - Centro, Colider-MT, 78500-000
Telefone: (66) 3541-6300
CNPJ: 17.767.272/0001-86

PSCIP: NOVO **OCUPAÇÃO:** EDUCACIONAL E CULTURA FÍSICA

DADOS DA OBRA

Objeto de Contrato: REFORMA E AMPLIAÇÃO DA ESCOLA MUNICIPAL MARIA QUITÉRIA COM CONSTRUÇÃO DE COMPLEXO ESPORTIVO **Convênio:** 0000

Endereço da Obra: ESTRADA CAPIXABA, COMUNIDADE SOMBRA DA MANHÃ - P.A SÃO PEDRO, PARANAÍTA - MT

Coordenada: 9°46'12.05"S | 56°41'25.63"O

ASSUNTO DE PROJETO

Conteúdo: ACESSIBILIDADE ESCOLA PLACAS DE BRAILE

Quadro de Áreas/Legenda:

ÁREA DO TERRENO:	10.305,04 m²
ÁREA EXISTENTE:	1.944,66 m²
ÁREA A AMPLIAR:	1.841,12 m²
ÁREA TOTAL:	3.785,78 m²
TAXA DE OCUPAÇÃO:	36,78 %
TAXA DE PERMEABILIDADE:	63,22 %
ÍNDICE DE APROVEITAMENTO:	0,36

REV: 01
DATA: Julho/2025
ESCALA: Indicada

NOMECLATURA	FOLHA
ARQ.	08-A/23

CDD - NÃO É ATRIBUÍDO AO TRABALHO DO DESIGNER QUE ESTE ARTEFATO SEM AUTORIZAÇÃO DO AUTOR, LEI DE REGULAMENTO DIREITO AUTORAL N.9.610/98 (1)