
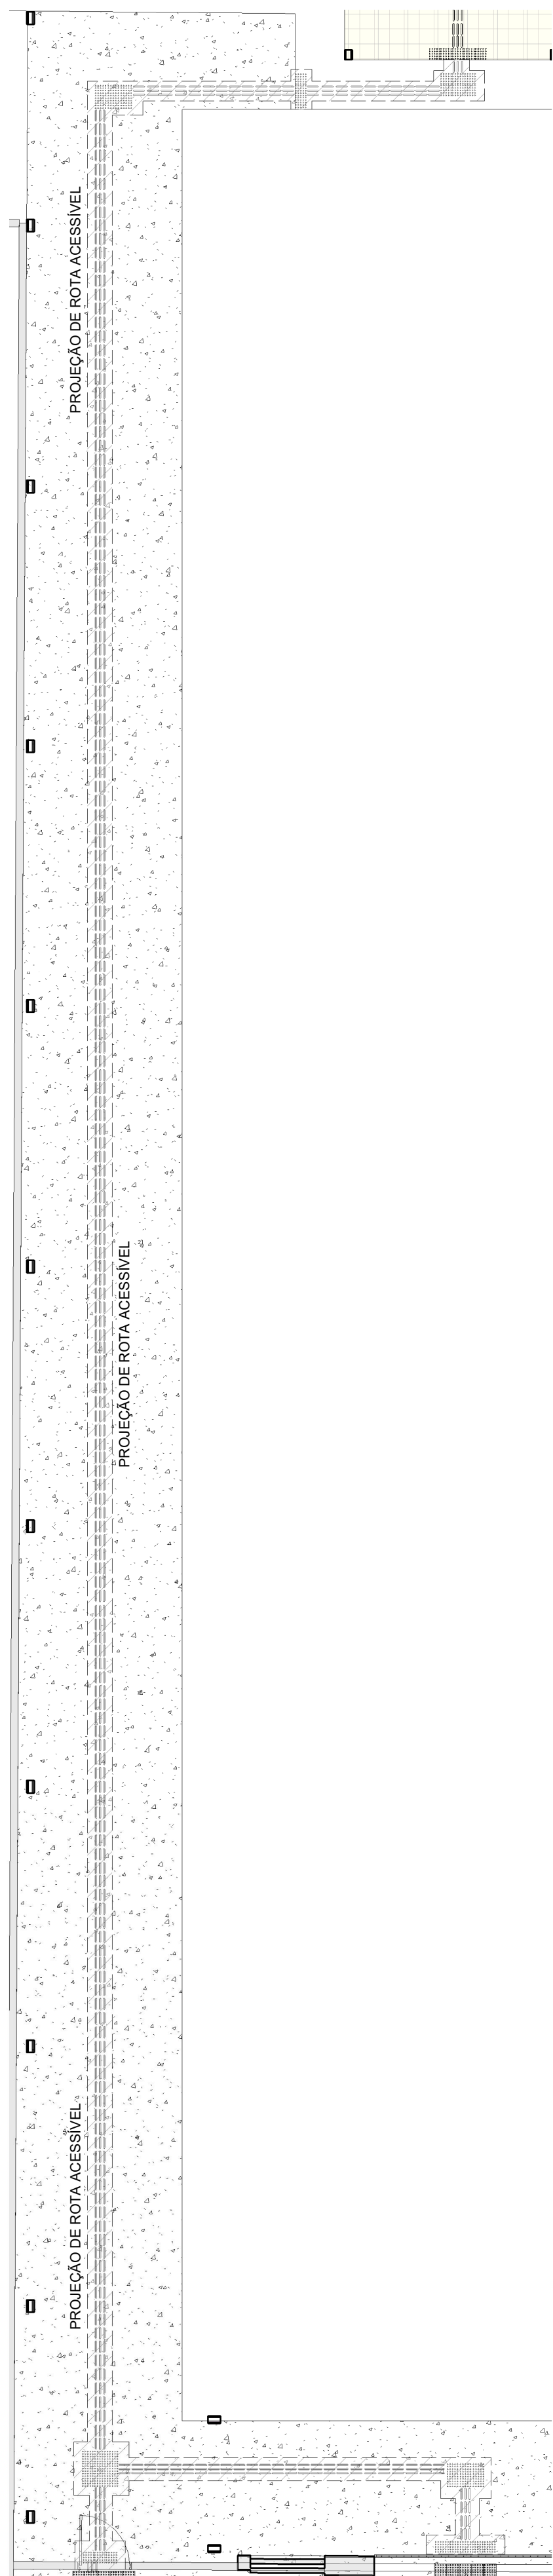
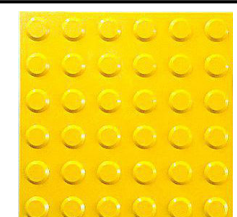


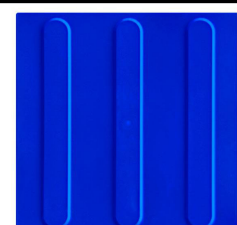


1 PLANTA ACESSIBILIDADE - PASSARELA COBERTA
1 : 100


		ESCOLA MUNICIPAL MARIA QUITÉRIA			
		PARANAÍTA - MT			
		AUTOR DO PROJETO: ALEX OSCAR DE SOUSA		DATA: JULHO/2025	
LEGENDA - ACESSIBILIDADE - PLACAS					
SÍMBOLO	DESCRIÇÃO	AMBIENTES	QUANTID.	V. TOTAL	
AC1	MAPA TÁTIL COMPLETO PARA SINALIZAÇÃO DE AMBIENTES EM ACRÍLICO COM LETRAS EM ALTO RELEVO E BRAILLE. PARA FIXAÇÃO NAS PAREDES COM SÍMBOLO FEMININO/ACESSÍVEL E IND. "FEMININO ACES". DIM. 30X10CM. COR DO FUNDO: BRANCO (NA POSIÇÃO PAISAGEM) + 40X60CM (NA POSIÇÃO RETRATO)	CIRCULAÇÃO 01	1,0	1,0	
PAC 1	PLACA TÁTIL EM ACRÍLICO COM LETRAS EM ALTO RELEVO E BRAILLE. PARA FIXAÇÃO NAS PAREDES DIVERSAS. DIM. 30X10CM. COR DO FUNDO: BRANCO - CORES LETRA: PRETO	SECRETARIA DIRETORIA COORDENAÇÃO SALA DOS PROFESSORES SALA DE INFORMÁTICA BIBLIOTECA SECRETARIA SALA DE AULA (1 A 12) REFEITÓRIO COZINHA DESPENSA	1,0 1,0 1,0 1,0 1,0 1,0 1,0 12,0 3,0 2,0 1,0	25,0	
PAC 2	PLACA TÁTIL EM ACRÍLICO COM LETRAS EM ALTO RELEVO E BRAILLE. PARA FIXAÇÃO NAS PAREDES COM SÍMBOLO FEMININO/ACESSÍVEL E IND. "FEMININO ACES". DIM. 30X10CM. COR DO FUNDO: BRANCO - CORES LETRA: PRETO	PCD ALUNOS E PROF. FEM.	2,0	2,0	
PAC 3	PLACA TÁTIL EM ACRÍLICO COM LETRAS EM ALTO RELEVO E BRAILLE. PARA FIXAÇÃO NAS PAREDES COM SÍMBOLO MASCULINO/ACESSÍVEL E IND. "MASCULINO ACES". DIM. 30X10CM. COR DO FUNDO: BRANCO - CORES LETRA: PRETO	PCD ALUNOS E PROF. MASC.	2,0	2,0	
PAC 4	PLACA TÁTIL EM ACRÍLICO COM LETRAS EM ALTO RELEVO E BRAILLE. PARA FIXAÇÃO NAS PAREDES COM SÍMBOLO FEMININO E INDICANDO "FEMININO" DIM. 30X10CM. COR DO FUNDO: BRANCO - CORES LETRA: PRETO	WC 1 BWC FEMININO	1,0 1,0	2,0	
PAC 5	PLACA TÁTIL EM ACRÍLICO COM LETRAS EM ALTO RELEVO E BRAILLE. PARA FIXAÇÃO NAS PAREDES COM SÍMBOLO MASCULINO E INDICANDO "MASCULINO" DIM. 30X10CM. COR DO FUNDO: BRANCO - CORES LETRA: PRETO	WC 1 BWC MASCULINO	1,0 1,0	2,0	
PAC 6	PLACA EM ACRÍLICO COM LETRAS EM VINIL. PARA SINALIZAÇÃO DE PORTAS DIMM. 30X10CM. COR DO FUNDO: BRANCO - CORES LETRA: PRETO	SECRETARIA DIRETORIA COORDENAÇÃO SALA DOS PROFESSORES SALA DE INFORMÁTICA BIBLIOTECA SECRETARIA SALA DE AULA (1 A 12) REFEITÓRIO COZINHA DESPENSA	1,0 1,0 1,0 1,0 1,0 1,0 1,0 12,0 3,0 2,0 1,0	25,0	
PAC 7	PLACA EM ACRÍLICO COM LETRAS EM VINIL. PARA SINALIZAÇÃO DE PORTAS SÍMBOLO FEMININO/ACESSÍVEL E INDICANDO "FEMININO ACESSÍVEL". DIM. 30X10CM. COR DO FUNDO: BRANCO - CORES LETRA: PRETO	PCD ALUNOS E PROF. FEM.	2,0	2,0	
PAC 8	PLACA EM ACRÍLICO COM LETRAS EM VINIL. PARA SINALIZAÇÃO DE PORTAS SÍMBOLO MASCULINO/ACESSÍVEL E INDICANDO "MASCULINO ACESSÍVEL". DIM. 30X10CM. COR DO FUNDO: BRANCO - CORES LETRA: PRETO	PCD ALUNOS E PROF. MASC.	2,0	2,0	
PAC 9	PLACA EM ACRÍLICO COM LETRAS EM VINIL. PARA SINALIZAÇÃO DE PORTAS SÍMBOLO FEMININO E INDICANDO "FEMININO" DIM. 30X10CM. COR DO FUNDO: BRANCO - CORES LETRA: PRETO	WC 1 BWC FEMININO	1,0 1,0	2,0	
PAC 10	PLACA EM ACRÍLICO COM LETRAS EM VINIL. PARA SINALIZAÇÃO DE PORTAS SÍMBOLO MASCULINO E INDICANDO "MASCULINO" DIM. 30X10CM. COR DO FUNDO: BRANCO - CORES LETRA: PRETO	WC 1 BWC MASCULINO	1,0 1,0	2,0	
	INTERNO PISO TÁTIL DE ALERTA SINTÉTICO COLADO, COR AMARELO, TAMANHO 25X25CM, FIXADO COM ARGAMASSA	BLOCO EDUCACIONAL PASSARELA COBERTA	275,0 41,0	316,0	
	INTERNO PISO TÁTIL DIRECIONAL SINTÉTICO COLADO, COR AZUL, TAMANHO 25X25CM, FIXADO COM ARGAMASSA	BLOCO EDUCACIONAL PASSARELA COBERTA	610,0 227,0	837,0	

LEGENDA - ACESSIBILIDADE - PLACAS
1 : 1

TÁTIL DIRECIONAL

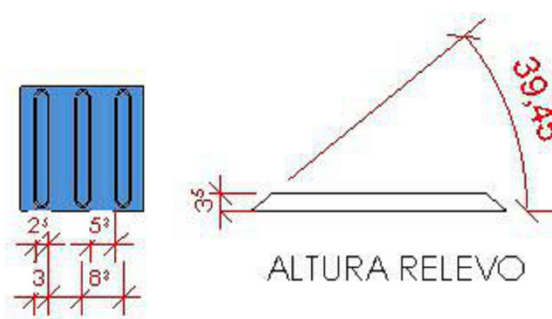


TÁTIL DE ALERTA

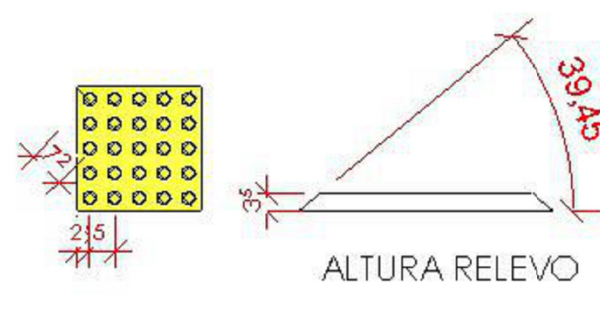


DETALHE DOS RELEVOS DO PISO TÁTIL CONFORME NBR 16537 (METROS E CENTÍMETROS)
OBS: A SINALIZAÇÃO TÁTIL DEVERÁ SEGUIR RIGOROSAMENTE A NORMA BRASILEIRA DE ACESSIBILIDADE - ABNT NBR 16537:2018
SINALIZAÇÃO TÁTIL E VISUAL DE ALERTA E DIRECIONAL

LEGENDA

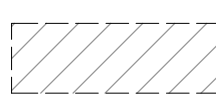

PROJEÇÃO DE ROTA ACESSÍVEL

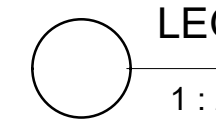

LEGENDA ROTA ACESSÍVEL

1 : 20

QUADRO DE ÁREAS - ACESSIBILIDADE

	QUANT.	ÁREA (m²)	METRO (m)
PISO TÁTIL DE ALERTA SINTÉTICO COLADO 25X25	316	19,75 m²	79,00 m
PISO TÁTIL DIRECIONAL SINTÉTICO COLADO 25X25	837	52,31 m²	209,23 m
PISO TÁTIL DE ALERTA EM CONCRETO 25X25	265	16,56 m²	66,25 m
PISO TÁTIL DIRECIONAL EM CONCRETO 25X25	1.492	93,25 m²	373,00 m

QUANTITATIVOS PISOS TÁTIL

1 : 20

ESTADO DO MATO GROSSO



Cliente:

MUNICÍPIO DE PARANAÍTA
03.239.043/0001-12

Autor do Projeto/Responsável Técnico:



ALEX OSCAR DE SOUSA
ENGENHEIRO CIVIL - CREA/PR - 141258/D

A. O. DE SOUSA EIRELI - ME
Tv. do Pareão, 86 - Centro, Colíder-MT, 78500-000
Telefone: (66) 3541-6300
CNPJ: 17.787.272/0001-86

PSICIP: NOVO OCUPAÇÃO: EDUCACIONAL E CULTURA FÍSICA

DADOS DA OBRA

Objeto de Contrato: REFORMA E AMPLIAÇÃO DA ESCOLA MUNICIPAL MARIA QUITÉRIA COM CONSTRUÇÃO DE COMPLEXO ESPORTIVO
Convênio: 0000

Endereço da Obra: ESTRADA CAPIXABA, COMUNIDADE SOMBR DA MANHÃ - P.A SÃO PEDRO, PARANAÍTA - MT

Coordenada:
9°46'12,05"S | 56°41'25,63"O

ASSUNTO DE PROJETO

Conteúdo: ACESSIBILIDADE PASSARELA COBERTA - PISO TÁTIL

Quadro de Áreas/Legenda:

ÁREA DO TERRENO: 10.305,04 m²
ÁREA EXISTENTE: 1.944,66 m²
ÁREA A AMPLIAR: 1.841,12 m²
ÁREA TOTAL: 3.785,78 m²

TAXA DE OCUPAÇÃO: 36,78 %
TAXA DE PERMEABILIDADE: 63,22 %
ÍNDICE DE APROVEITAMENTO: 0,36

REV: 01

DATA: Julho/2025

ESCALA: Indicada

NOMECLATURA

FOLHA

ARQ. 09/23