




1 PLANTA BAIXA ESCOLA - LAYOUT E ÁREAS MOLHADAS
1 : 100




4 VISTA INTERNA - BANHEIRO

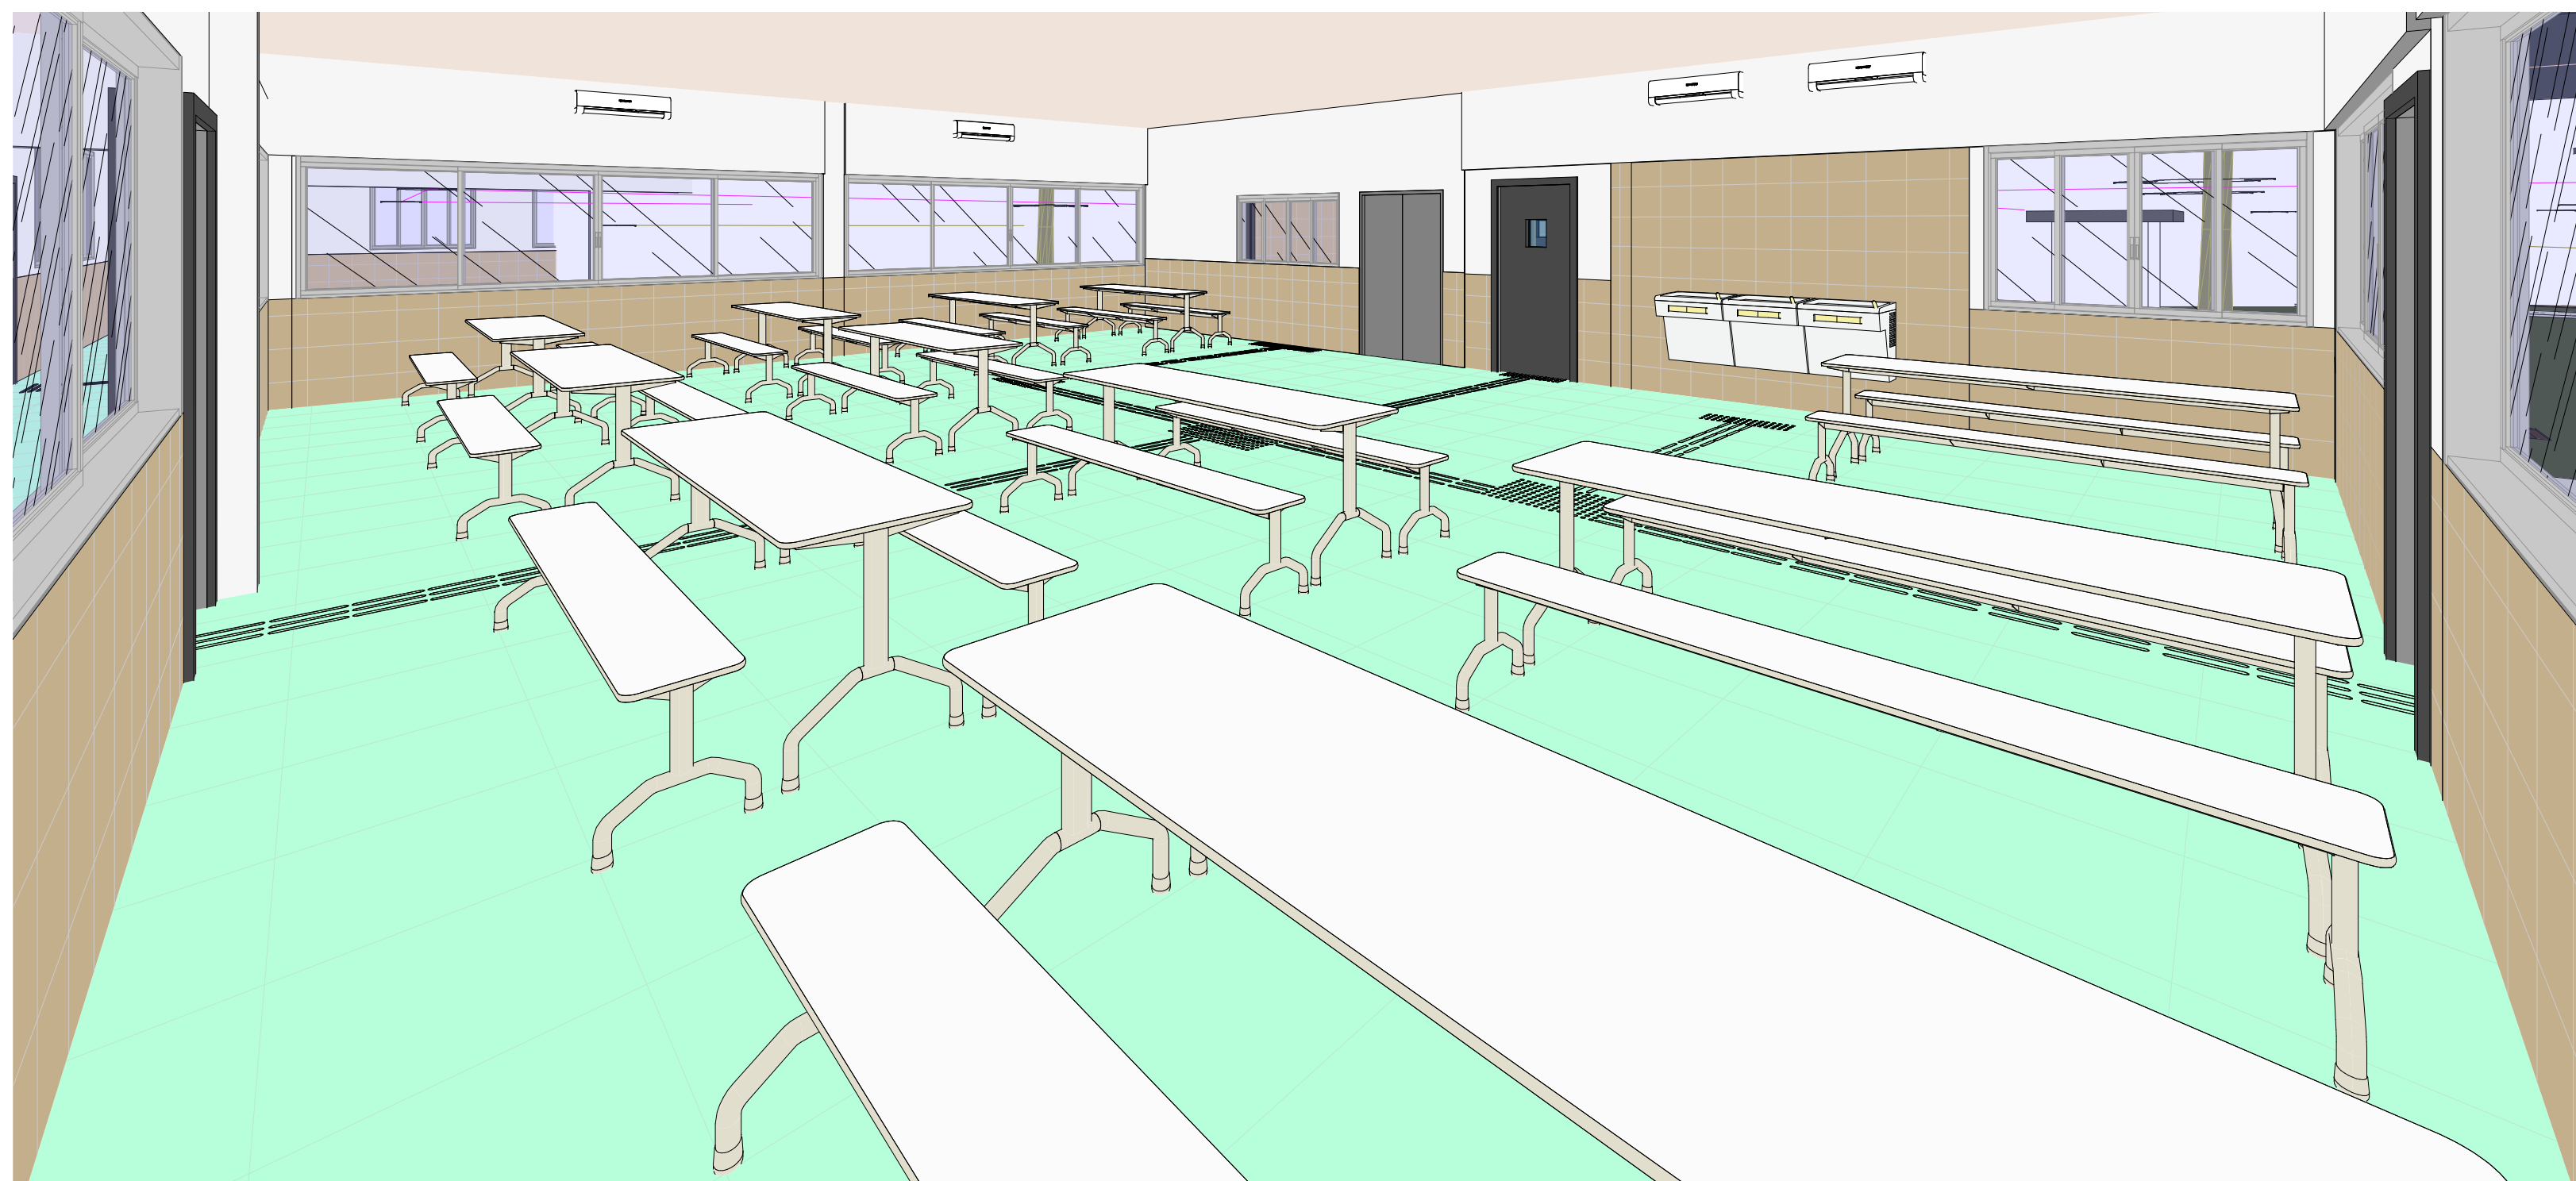


7 VISTA INTERNA - REFEITÓRIO




2 VISTA INTERNA - SALA DE AULA

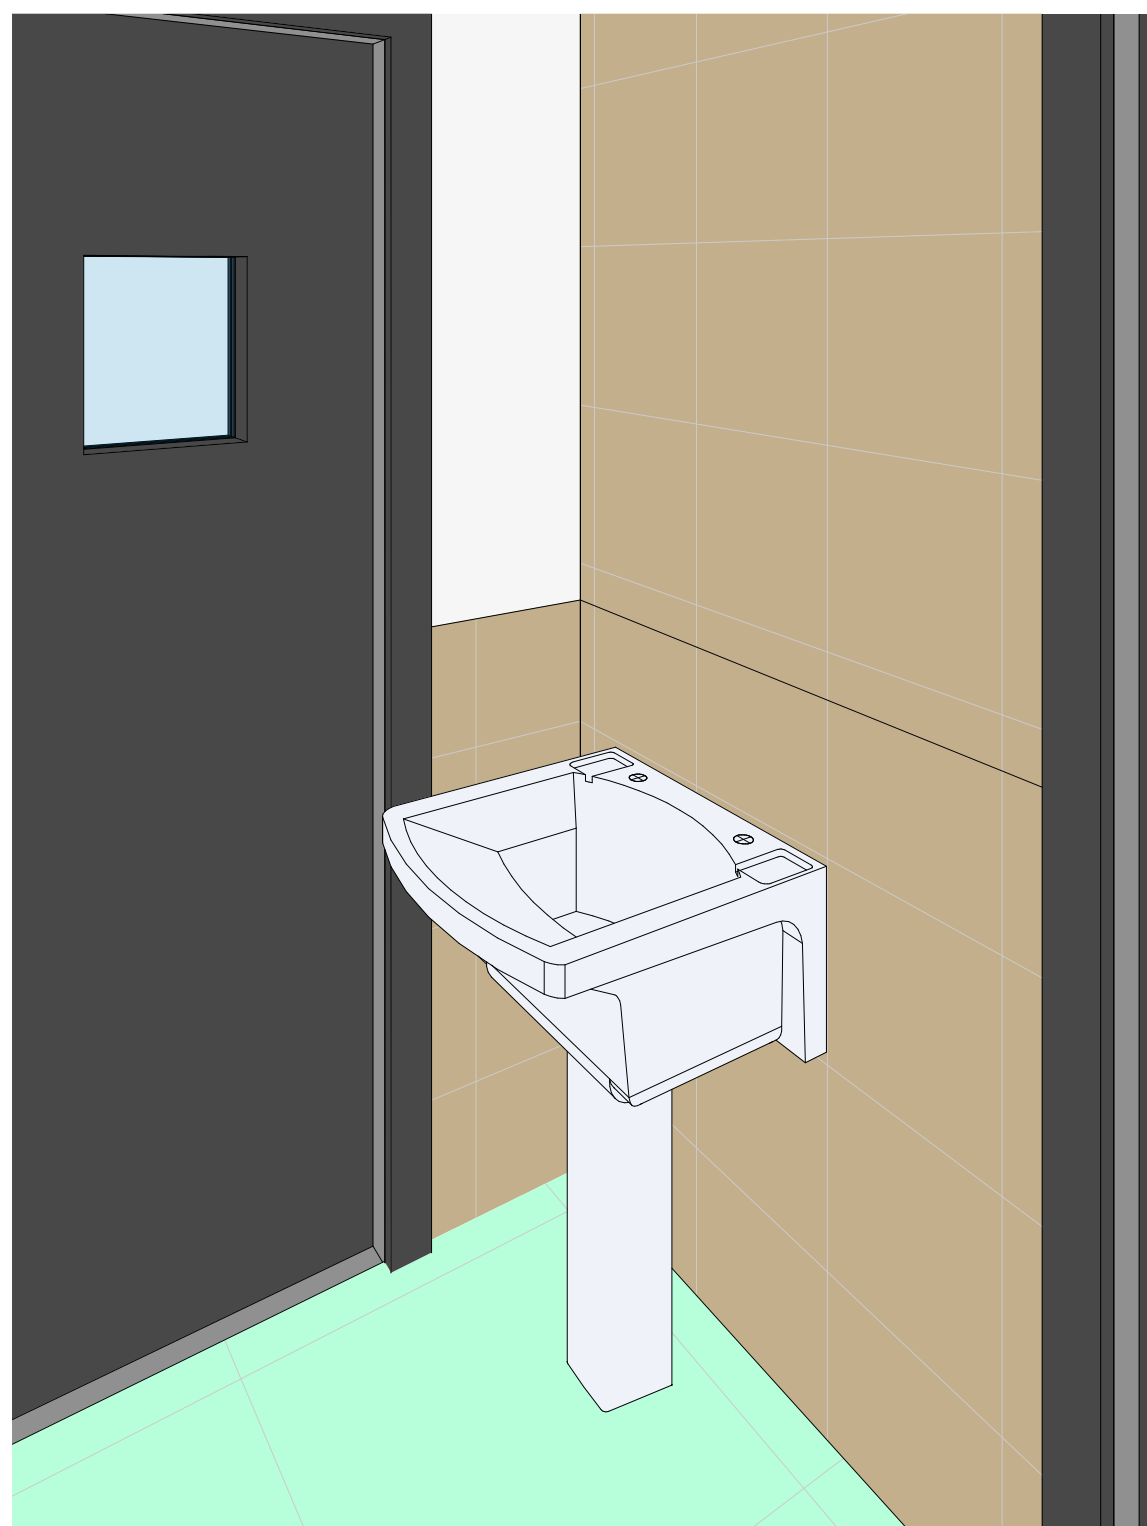

6 VISTA INTERNA - ÁREA DE SERVIÇO

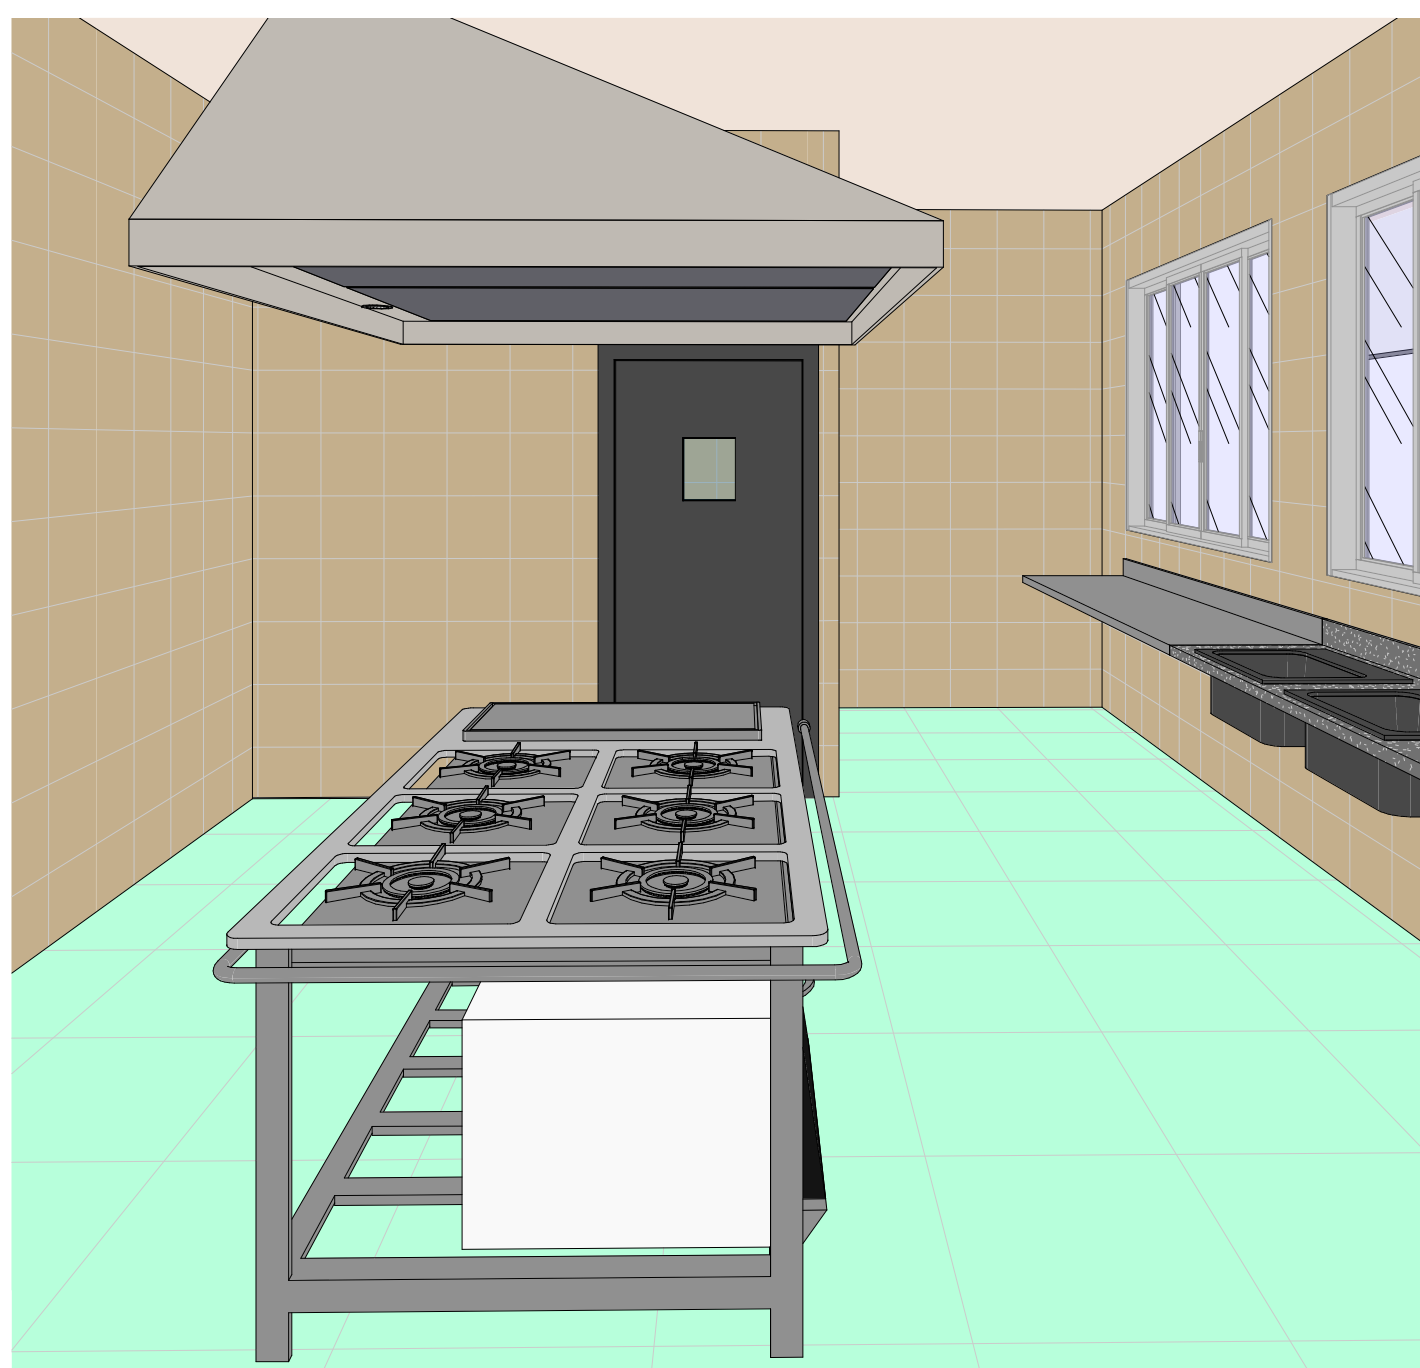

3 VISTA INTERNA - COZINHA

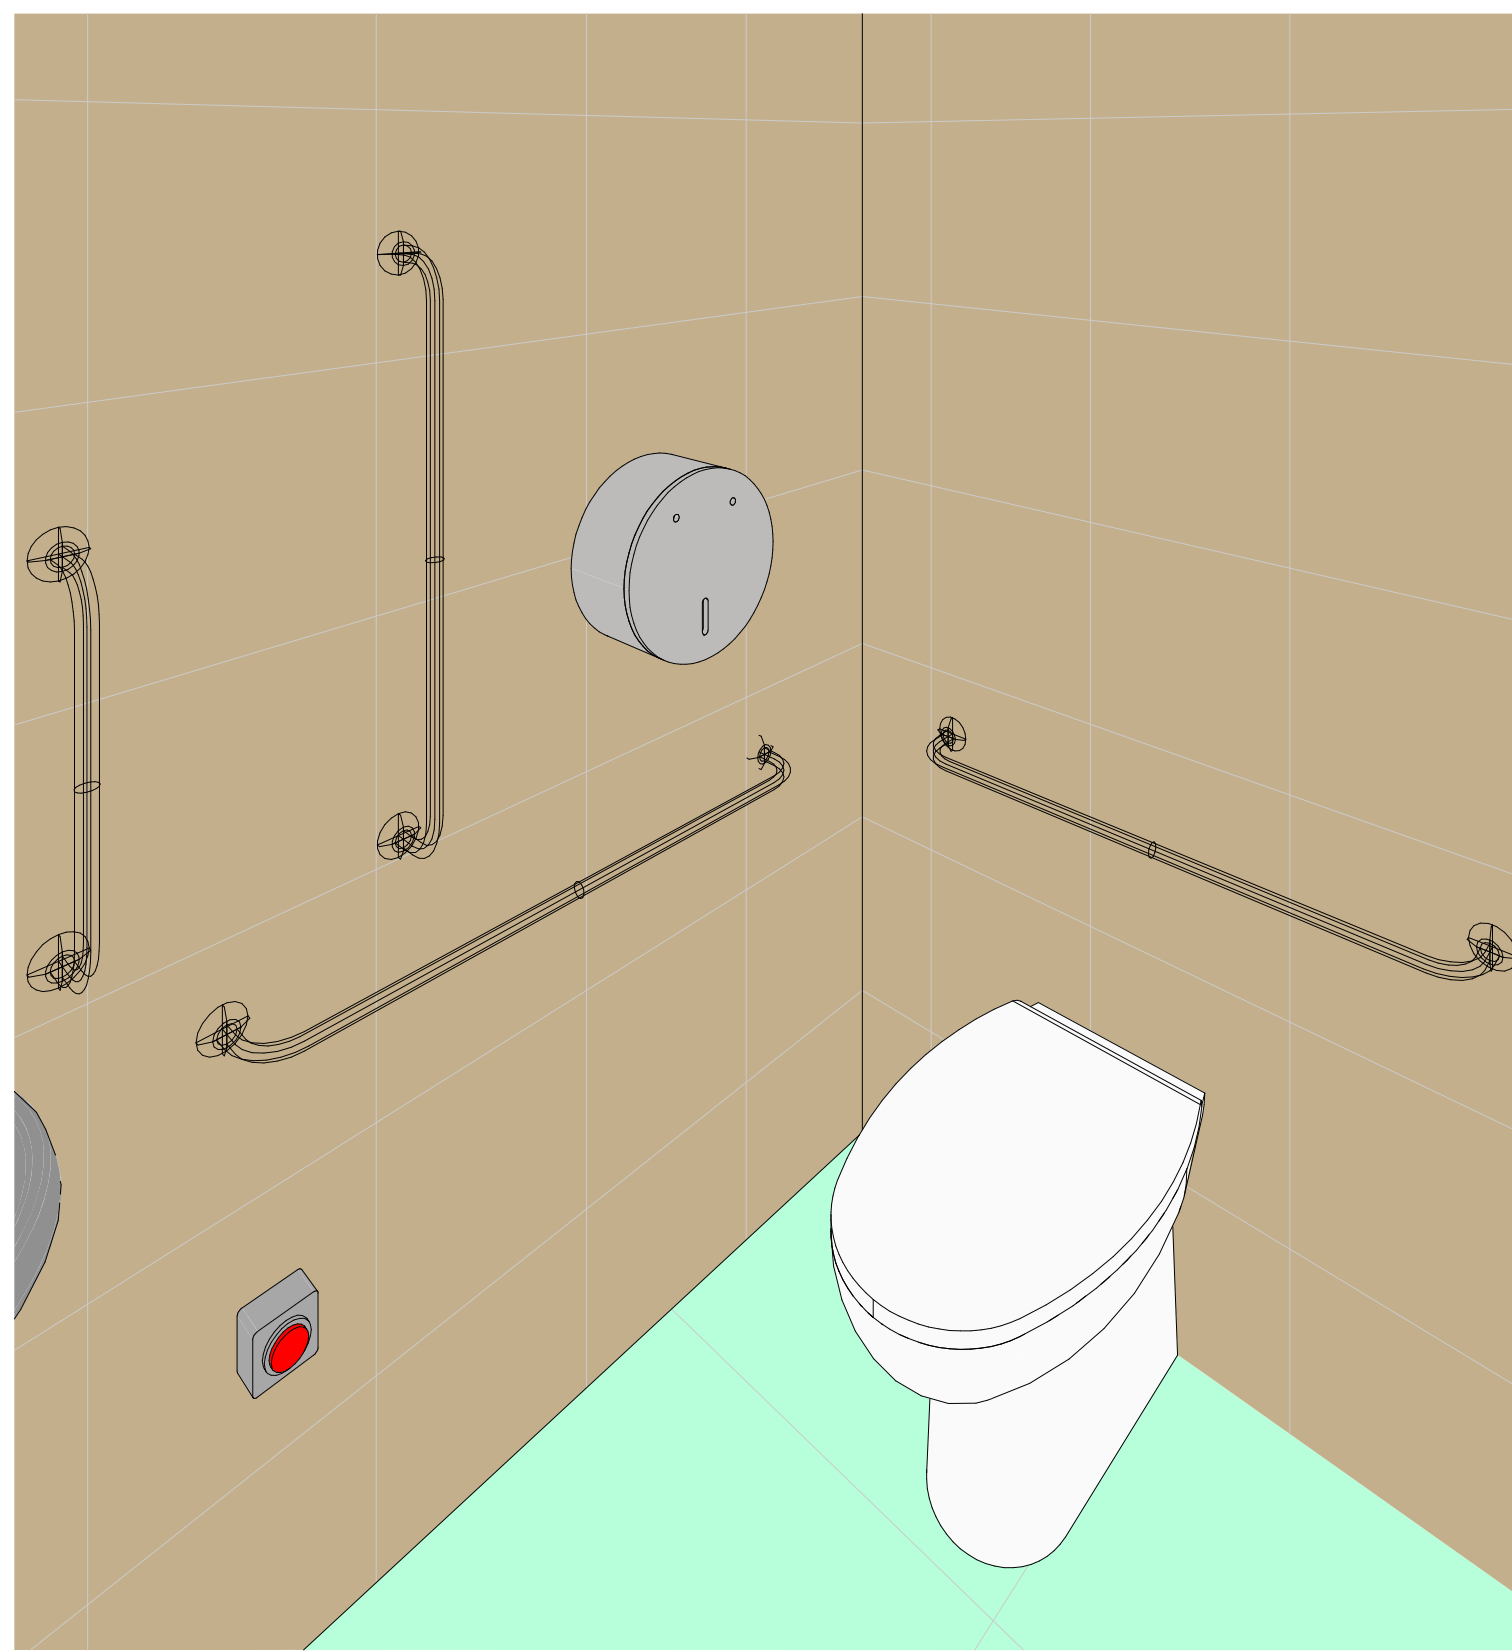

5 VISTA INTERNA - BANHEIRO PCD

ESTADO DO MATO GROSSO



Cliente:

MUNICÍPIO DE PARANAÍTA
03.239.043/0001-12

Autor do Projeto/Responsável Técnico:



A. O. DE SOUSA EIRELI - ME
Tv. do Planalto, 88 - Centro, Colíder-MT, 78500-000
Telefone: (66) 3541-6300
CNPJ: 17.787.272/0001-88

ALEX OSCAR DE SOUSA
ENGENHEIRO CIVIL - CREA/PR - 141259/D

PSCIP: NOVO

Ocupação: EDUCACIONAL E CULTURA FÍSICA

DADOS DA OBRA

Objeto de Contrato: REFORMA E AMPLIAÇÃO DA ESCOLA MUNICIPAL MARIA GUTERIA
COM CONSTRUÇÃO DE COMPLEXO ESPORTIVO
Convênio: 0000

Endereço da Obra:

ESTRADA CAPIXABA, COMUNIDADE SOMBRA DA MANHÃ - P. A SÃO PEDRO, PARANAÍTA - MT

Coordenada:

9°46'12.05"S | 56°41'25.63"O

ASSUNTO DE PROJETO

Conteúdo: PLANTA LAYOUT

Quadro de Áreas/Legenda:

ÁREA DO TERRENO: 10.305,04 m²
ÁREA EXISTENTE: 1.944,86 m²
ÁREA A AMPLIAR: 1.841,12 m²
ÁREA TOTAL: 3.785,78 m²

REV: 01

DATA: Julho/2025

ESCALA: Indicada

NOMECLATURA

FOLHA

ARQ. 20/23