

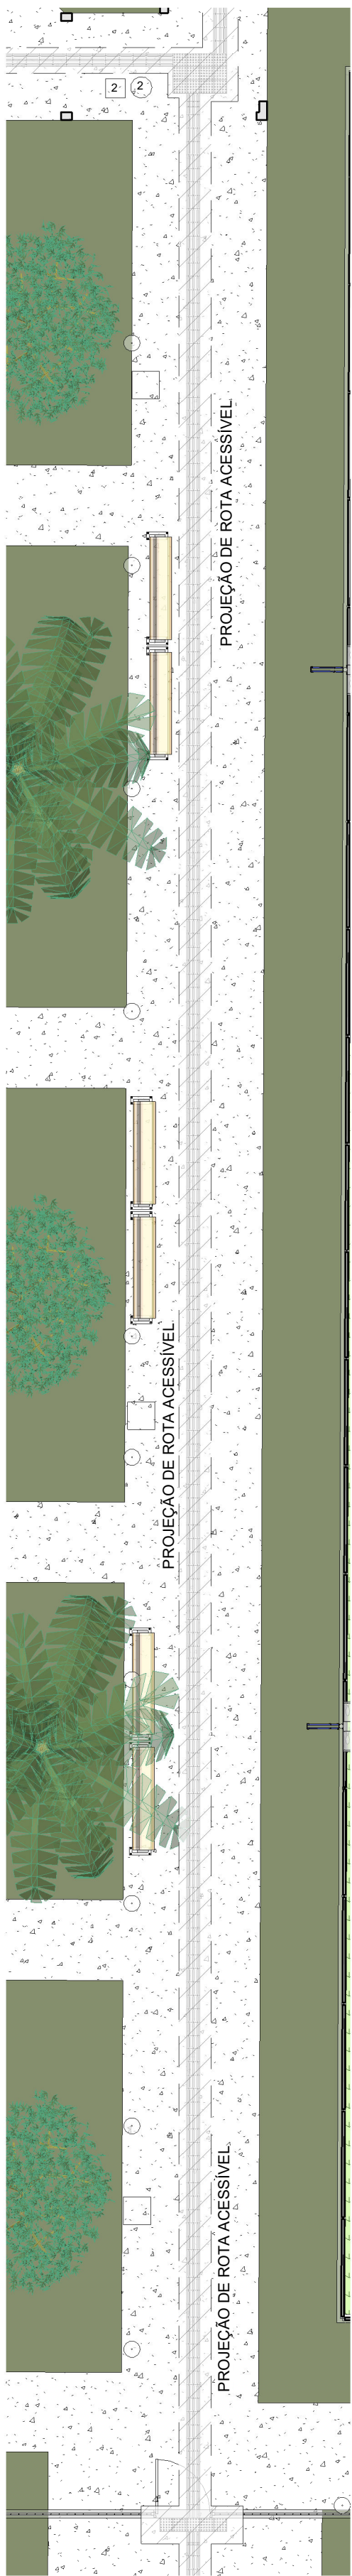


3 ROTA ACESSIVEL EQUIPAMENTO PÚBLICO
1 : 100

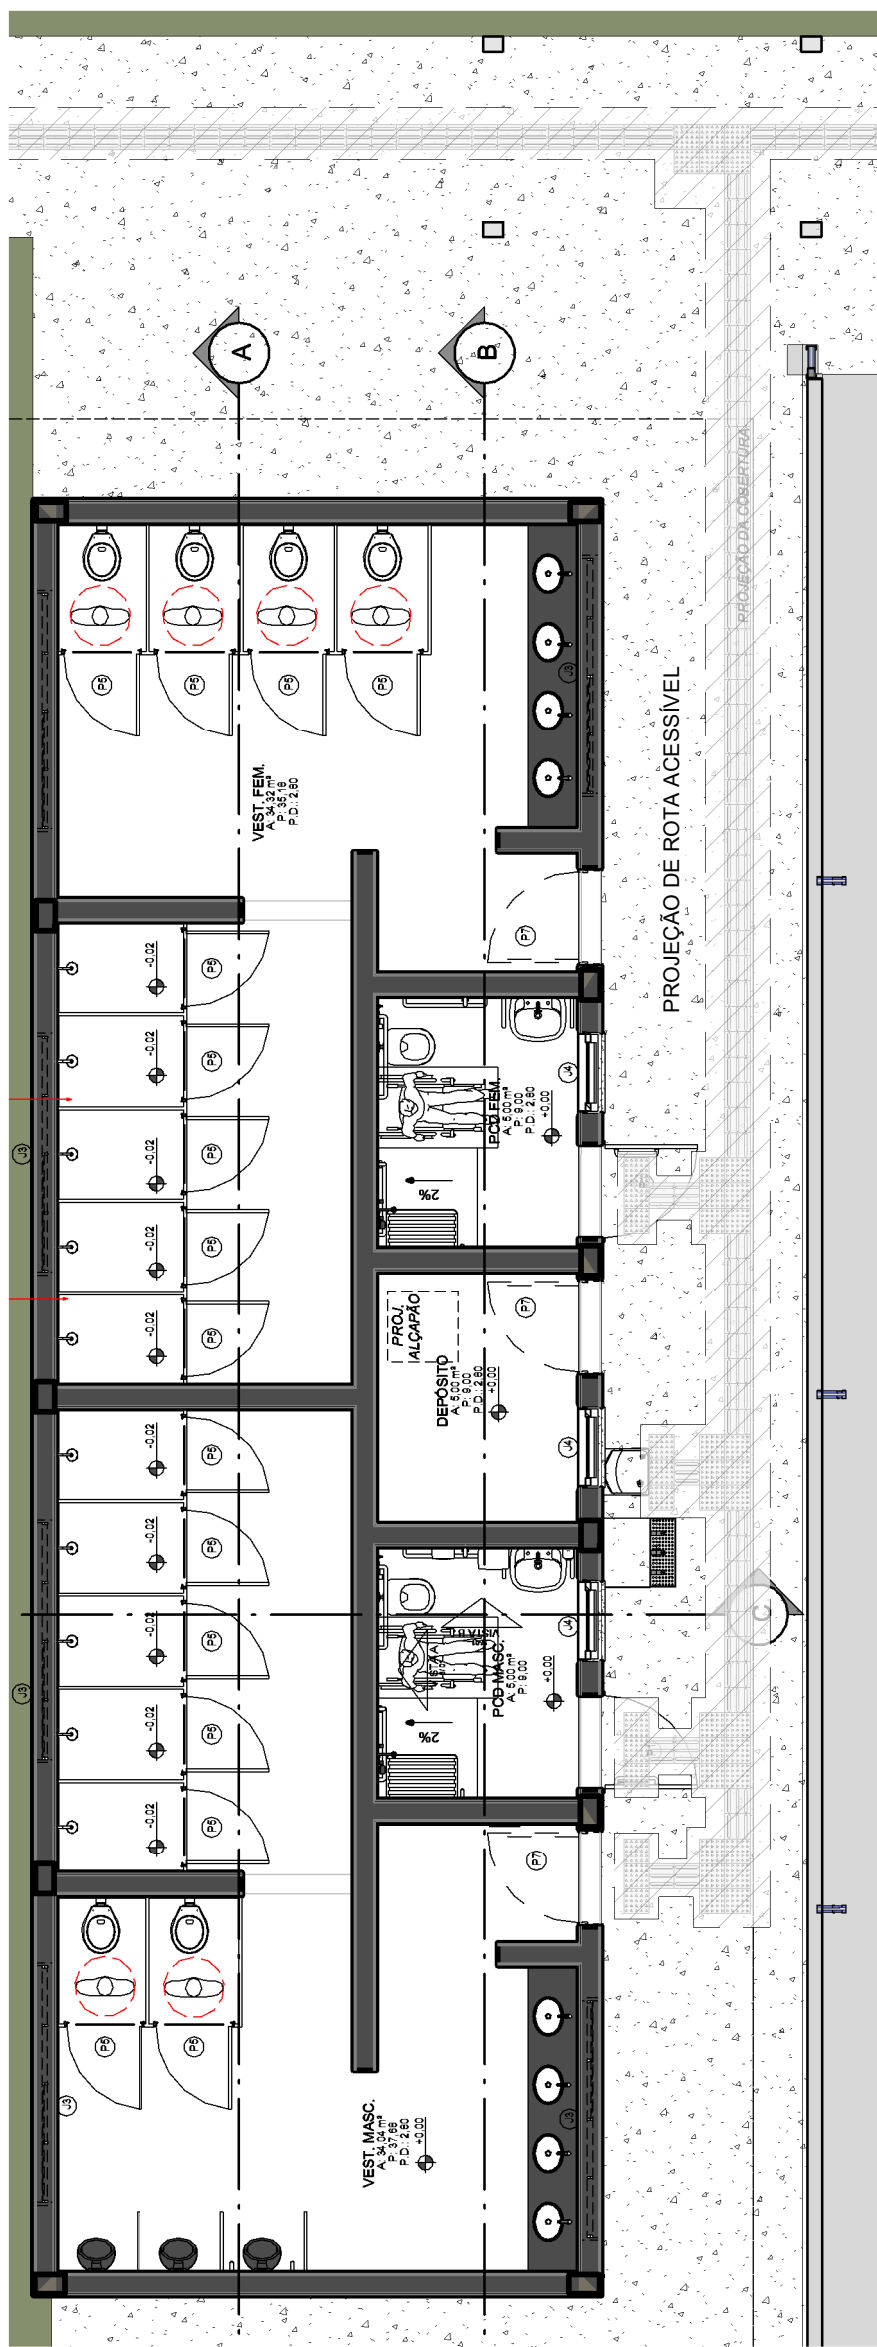


1 PLANTA DE ACESSIBILIDADE - PASSARELA ACESS. EQ. PÚBLICO
1 : 100

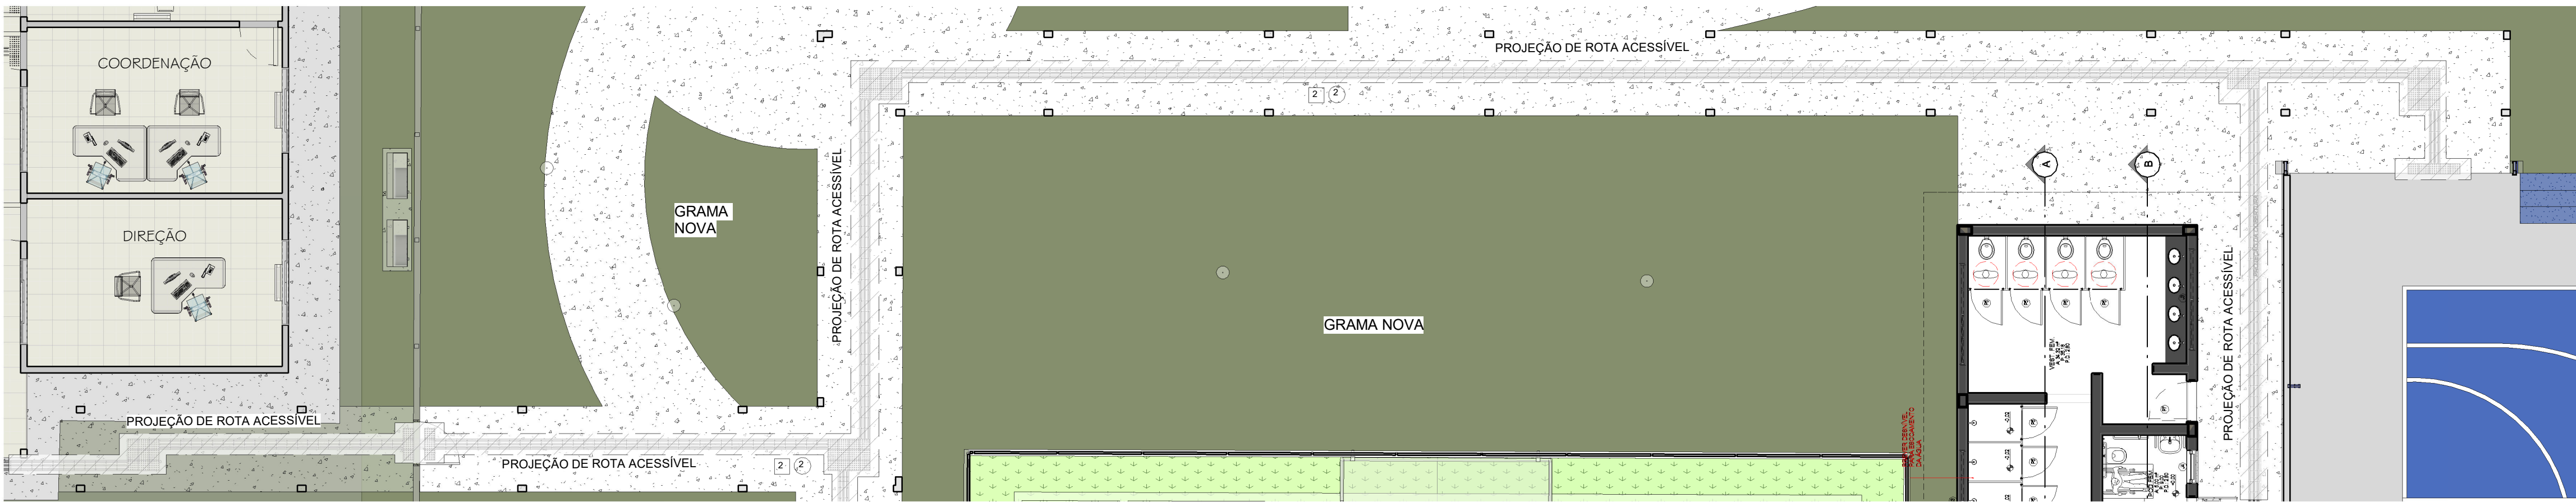

2 ROTA ACESSIVEL - VESTIÁRIO
1 : 75

QUADRO DE ÁREAS - ACESSIBILIDADE			
	QUANT.	ÁREA (m²)	METRO (M)
PISO TÁTIL DE ALERTA SINTÉTICO COLADO 25X25	316	19,75 M²	79,00 M
PISO TÁTIL DIRECIONAL SINTÉTICO COLADO 25X25	837	52,31 M²	209,25 M
PISO TÁTIL DE ALERTA EM CONCRETO 25X25	265	16,56 M²	66,25 M
PISO TÁTIL DIRECIONAL EM CONCRETO 25X25	1.492	93,25 M²	373,00 M

QUANTITATIVOS PISOS TÁTIL
1 : 20

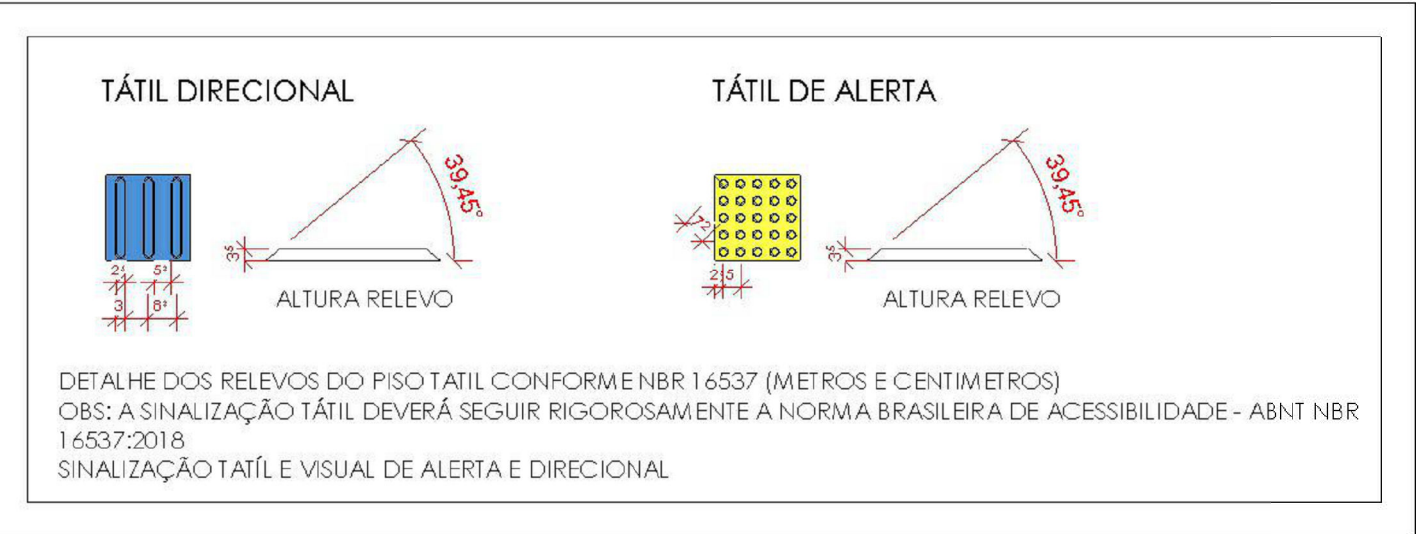

LEGENDA

PROJEÇÃO DE ROTA ACESSIVEL

LEGENDA ROTA ACESSIVEL
1 : 20

ESTADO DO MATO GROSSO



Ciente:

MUNICÍPIO DE PARANÁITA
03.239.043/0001-12

Autor do Projeto/Responsável Técnico:



A O DE SOUSA EIRELI - ME
Tv. do Parecis, 86 - Centro, Colider-MT, 78500-000
Telefone: (66) 3541-6300
CNPJ: 17.767.272/0001-86

ALEX OSCAR DE SOUSA
ENGENHEIRO CIVIL - CREA/PR - 141259/D

PSCIP: NOVO

OCUPAÇÃO: EDUCACIONAL E CULTURA FÍSICA

DADOS DA OBRA

Objeto de Contrato: REFORMA E AMPLIAÇÃO DA ESCOLA MUNICIPAL MARIA QUITÉRIA COM CONSTRUÇÃO DE COMPLEXO ESPORTIVO

Convênio: 0000

Endereço da Obra:

ESTRADA CAPIXABA, COMUNIDADE SOMBRA DA MANHÃ - P.A SÃO PEDRO, PARANÁITA - MT

Coordenada:

9°46'12.05"S | 56°41'25.63"O

ASSUNTO DE PROJETO

Conteúdo: ACESSIBILIDA PASS. ACESS. EQ. PÚBLICO E ROTA ACESSIVEL VESTIÁRIO

Quadro de Áreas/Legenda:

ÁREA DO TERRENO: 10.305,04 m²
ÁREA EXISTENTE: 1.944,66 m²
ÁREA A AMPLIAR: 1.841,12 m²
ÁREA TOTAL: 3.785,78 m²

TAXA DE OCUPAÇÃO: 36,78 %
TAXA DE PERMEABILIDADE: 63,22 %
ÍNDICE DE APROVEITAMENTO: 0,36

REV: 01

DATA: Julho/2025

ESCALA: Indicada

NOMECLATURA

FOLHA

ARQ. 23/23

OSB NÃO É PERMITIDO ALTERAR OU MODIFICAR ESTE PROJETO SEM AUTORIZAÇÃO DO AUTOR. LEI DE REGULAMENTO DE DIREITO AUTUAL N.º 098/073