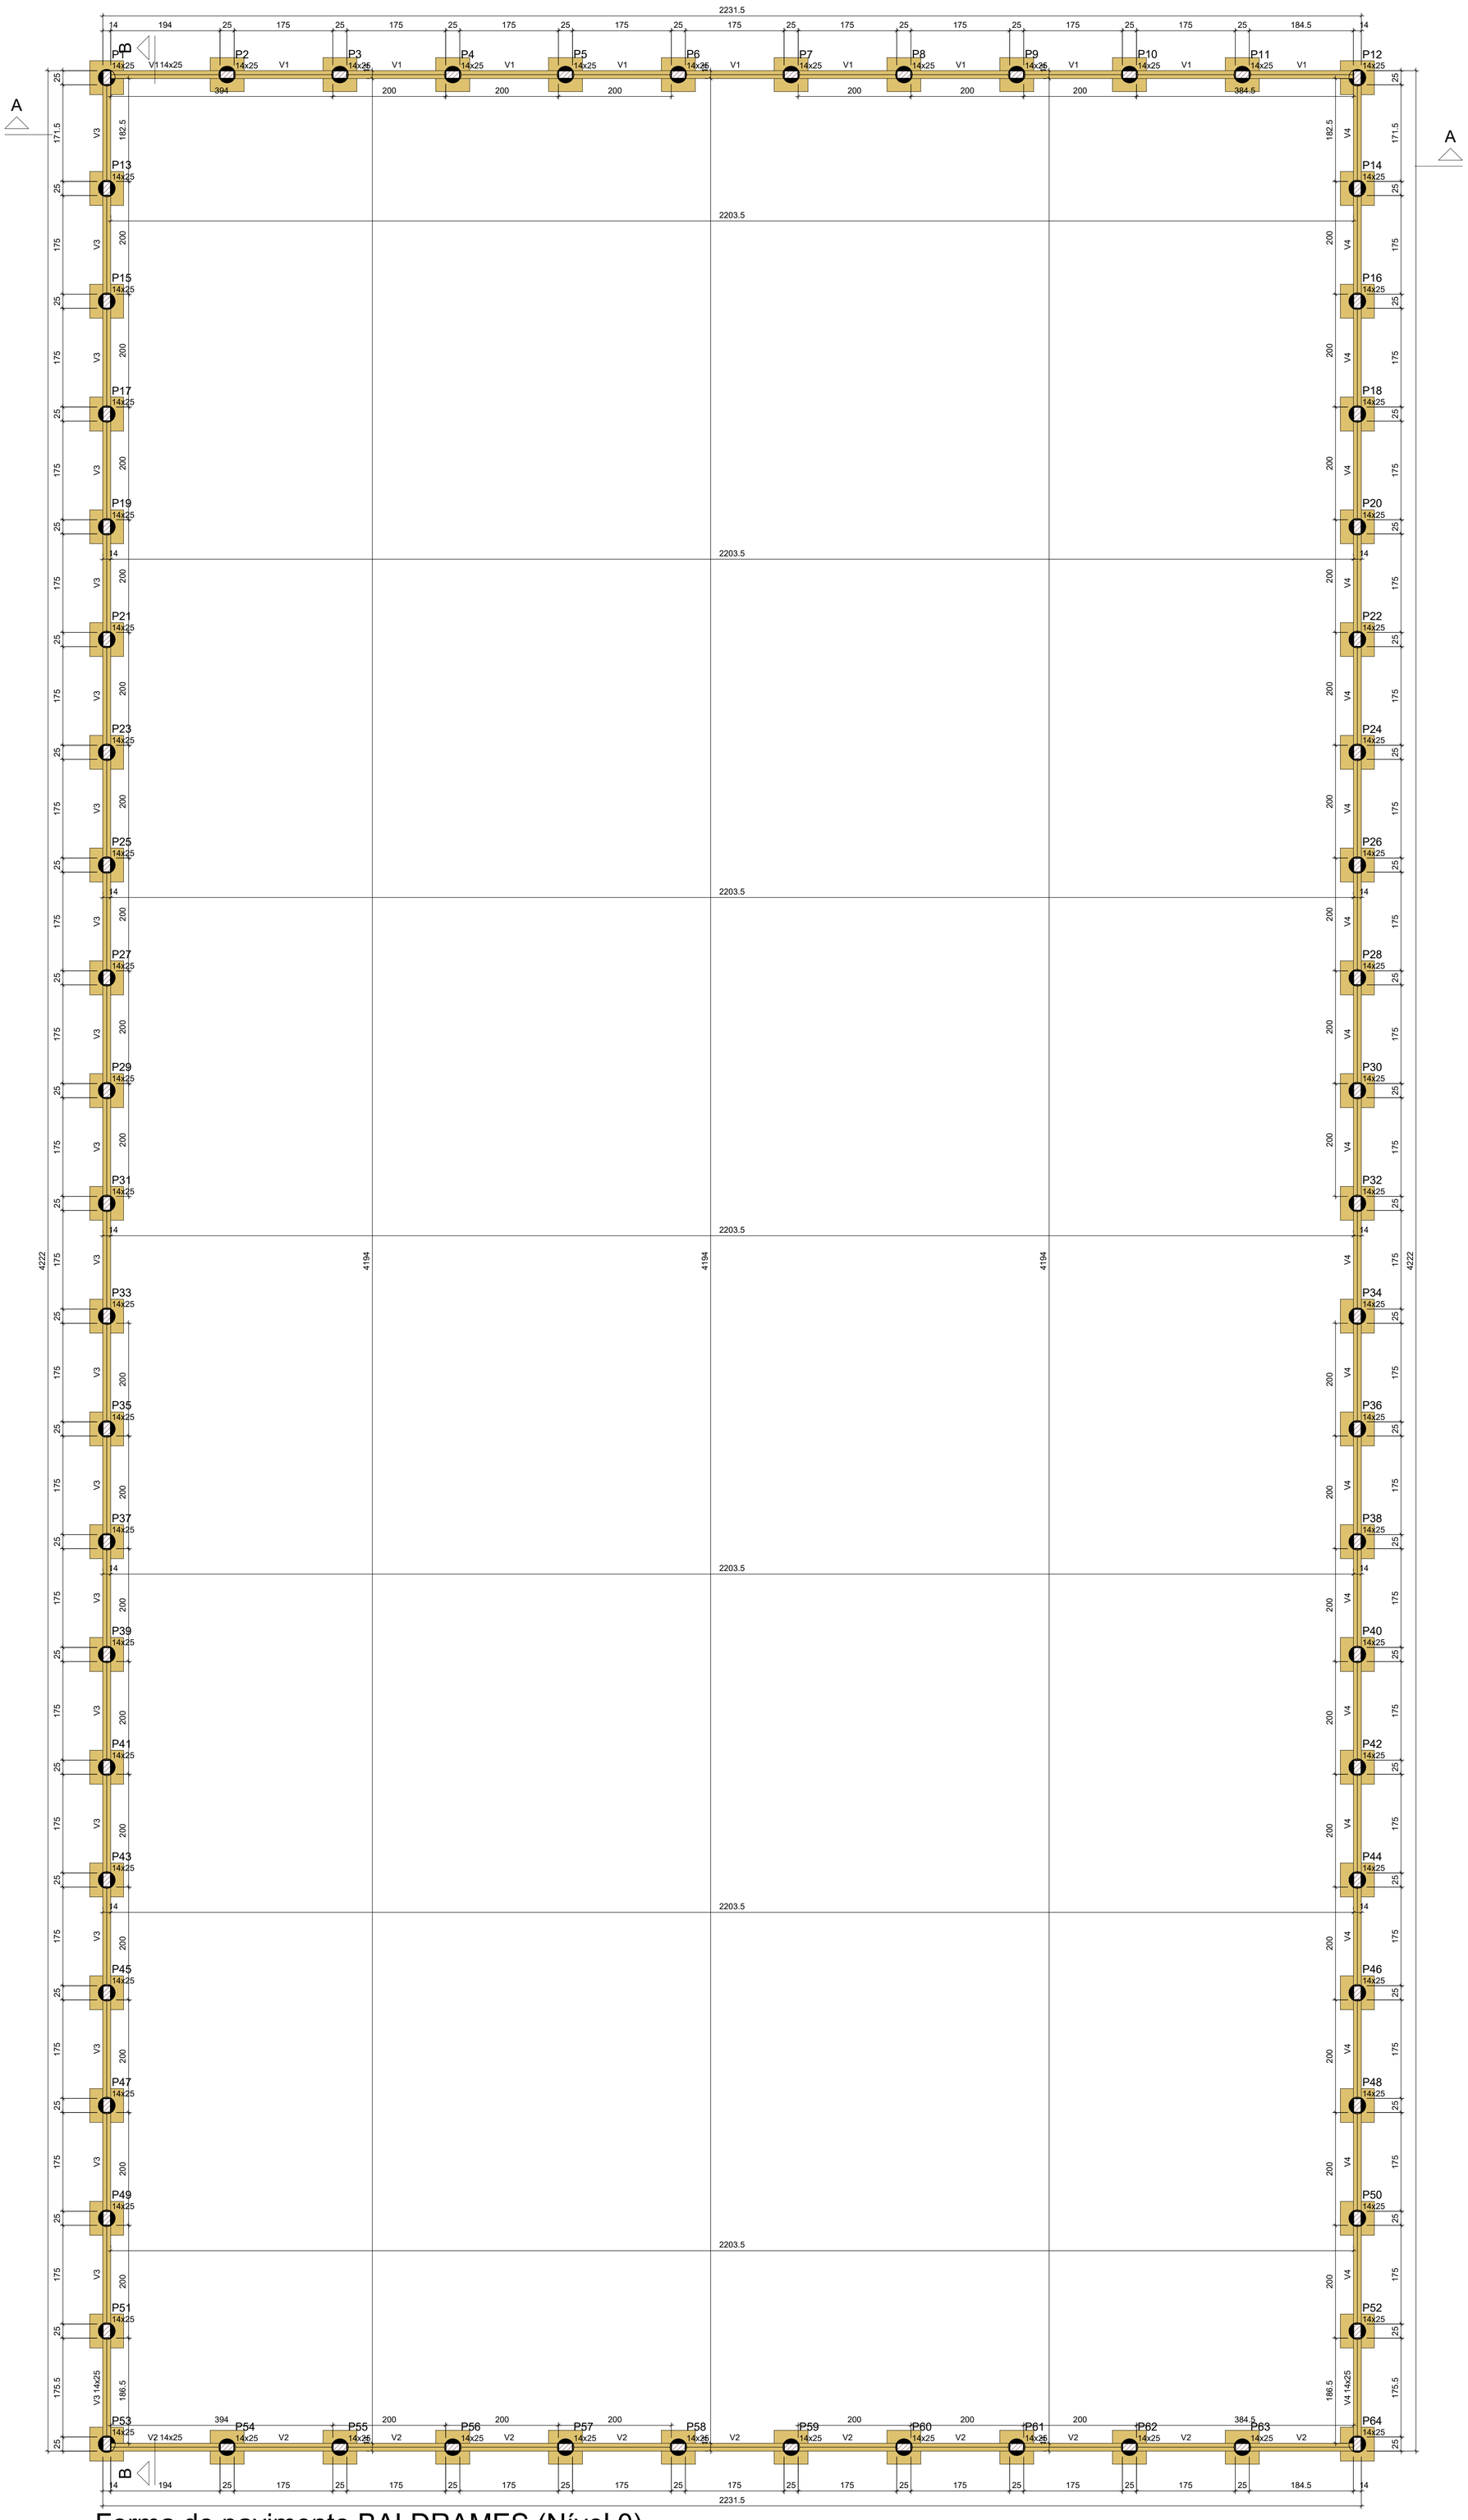

Forma do pavimento BALDRAMES (Nível 0)

escala 1:50

Vigas			
Nome	Seção (cm)	Elevação (cm)	Nível (cm)
V1	14x25	0	0
V2	14x25	0	0
V3	14x25	0	0
V4	14x25	0	0

Características dos materiais		
Elemento	fck (kgf/cm²)	Ecs (kgf/cm²)
Vigas	250	241500
Pilares	250	241500
Blocos	400	318758

Dimensão máxima do agregado = 19 mm

Pilares			
Nome	Seção (cm)	Elevação (cm)	Nível (cm)
P1	14x25	0	0
P2	14x25	0	0
Legenda dos pilares	
	Pilar que passa

Legenda das vigas e paredes	
	Viga

ESPECIFICAÇÕES DE PROJETO (NBR-6118: 2014)	
CLASSE DE AGRESSIVIDADE	II - MODERADA (URBANA)
COBRIMENTOS	PILARES: 3.0 CM
	VIGAS :3.0 CM
	LAJES: 2.5 CM
	SAPATAS: 4.5 CM
PROPRIEDADES DO CONCRETO	PILARES: C25 FCK = 25 MPA
	VIGAS: C25 FCK = 25 MPA
	LAJES: C25 FCK = 25 MPA
	FUNDAÇÃO: C25 FCK = 25 MPA
DIMENSÕES	ESTRUTURA: CENTÍMETROS (CM), QUANDO NÃO ESPECIFICADAS
	BITOLAS: MILÍMETROS (MM)
TIPO DE CIMENTO (NBR 11578)	CIMENTO PORTLAND COMPOSTO CP II-32
FATOR ÁGUA/CIMENTO	0,5
CONSUMO MÍNIMO DE CIMENTO	362,65 KG/M³ (CÓD. 94965 - REF. SINAPI 02/2022)
SLUMP DO CONCRETO	8,00 CM
ESPECIFICAÇÕES DOS AGREGADOS	AREIA MEDIA
	PEDRA BRITADA N. 1 (9,5 A 19 MM)

NOTAS GERAIS: ESTRUTURA DE CONCRETO ARMADO

1 - A EXECUÇÃO DA ESTRUTURA DEVE SEGUIR AS PRESCRIÇÕES DA NBR 6118/2014;
2 - A DOBRA DAS ARMADURAS DEVERÃO SEGUIR AS PRESCRIÇÕES DA NBR-6118/2014;
3 - A LOCAÇÃO DA ESTRUTURA DEVERÁ SER COMPATIBILIZADA COM AS MEDIDAS DO TERRENO E NÃO DEVE SER FEITA ACULUMANDO DIFERENÇAS;
4 - A EXECUÇÃO DA ESTRUTURA DEVERÁ INICIAR APÓS A COMPATIBILIZAÇÃO COM OS PROJETOS ARQUITETÔNICOS E COMPLEMENTARES;
5 - AS FORMAS NÃO PODERÃO APRESENTAR DEFORMAÇÕES EXCESSIVAS;
6 - A CURA DEVERÁ SER FEITA DURANTE OS SETE PRIMEIROS DIAS A PARTIR DO LANÇAMENTO DO CONCRETO, DEVENDO SER RIGOROSAMENTE INSPECIONADA;
7 - QUALQUER ALTERAÇÃO DE RESISTÊNCIA OU DIMENSÕES DEVERÃO SER COMUNICADAS AO PROJETISTA;
8 - O CONCRETO DEVERÁ SER DOSADO SEGUINDO COMO BASE SUA RESISTÊNCIA AOS 28 DIAS (Fck);
9 - CASO SEJA NECESSÁRIO EMENDA DE BARRA NÃO ESPECIFICADA NESTE PROJETO, ESTA DEVERÁ SER FEITA CONFORME AS ESPECIFICAÇÕES DO ITEM 9 DA NBR-6118/2014;
10 - EM TODOS OS VÃOS DE PORTAS, JANELAS E VITRÔS DEVERÃO SER EXECUTADAS VERGAS E CONTRAVERGAS;

ESTADO DO MATO GROSSO

Cliente:

OSMAR ANTONIO MOREIRA:34548017968

Assinado digitalmente por OSMAR ANTONIO MOREIRA:34548017968
ND: C=BR, O=ICP-Brasil, OU=AC SOLUTI Multipla v5, OU=35192993000113, OU=Presencial, OU=Certificado PF A1, CN=OSMAR ANTONIO MOREIRA:34548017968
Razão: Eu sou o autor deste documento
Localização:
Data: 2025.12.16 17:16:22-04'00'
Foxit PDF Reader Versão: 2025.2.1

OSMAR ANTONIO MOREIRA
PREFEITO MUNICIPAL

Autor do Projeto/Responsável Técnico:

ALEX OSCAR DE SOUSA:90384865100

Assinado digitalmente por ALEX OSCAR DE SOUSA:90384865100
ND: C=BR, O=ICP-Brasil, OU=08714927000103, OU=Secretaria da Receita Federal do Brasil - RFB, OU=RFB e-CPF A1, OU=[EM BRANCO], OU=presencial, CN=ALEX OSCAR DE SOUSA:90384865100
Razão: Eu sou o autor deste documento
Localização:
Data: 2025.08.18 08:37:40-04'00'
Foxit PDF Reader Versão: 2024.3.0

ALEX OSCAR DE SOUSA
ENGENHEIRO CIVIL CREA/PR - 141259/D

A O DE SOUSA EIRELI - ME
Tv. do Parecis, 86 - Centro, Colíder-MT, 78500-000
Telefone: (66) 3541-6300
CNPJ: 17.787.272/0001-86

PSCIP: NOVO **OCUPAÇÃO:** EDUCACIONAL E CULTURA FÍSICA

DADOS DA OBRA

Objeto de Contrato: **Convênio:** 0000

REFORMA E AMPLIAÇÃO DA ESCOLA MUNICIPAL MARIA QUITÉRIA COM CONSTRUÇÃO DE COMPLEXO ESPORTIVO

Endereço da Obra:

ESTRADA CAPIXABA, COMUNIDADE SOMBRA DA MANHÃ - P.A SÃO PEDRO, PARANAÍTA - MT

Coordenada:

9°46'12.05"S | 56°41'25.63"O

ASSUNTO DO PROJETO

Conteúdo: PLANTA DE FORMA - CAMPO SINTÉTICO.

Quadro de Áreas/Legenda:

ÁREA DO TERRENO:	10.305,04 m²
ÁREA EXISTENTE:	1.945,68 m²
ÁREA A AMPLIAR:	1.698,49 m²
ÁREA TOTAL:	3.644,17 m²
TAXA DE OCUPAÇÃO:	35,36 %
TAXA DE PERMEABILIDADE:	64,64 %
ÍNDICE DE APROVEITAMENTO:	0,35%

REV: 08

DATA: Julho/2025

ESCALA: Indicada

NOMECLATURA	FOLHA
EST. CON. ADITIVO	03/05

OBS: NÃO É PERMITIDO ALTERAR OU MODIFICAR ESTE PROJETO SEM AUTORIZAÇÃO DO AUTOR, LEI DE REGULAMENTO DIREITO AUTORAL Nº 6988/73