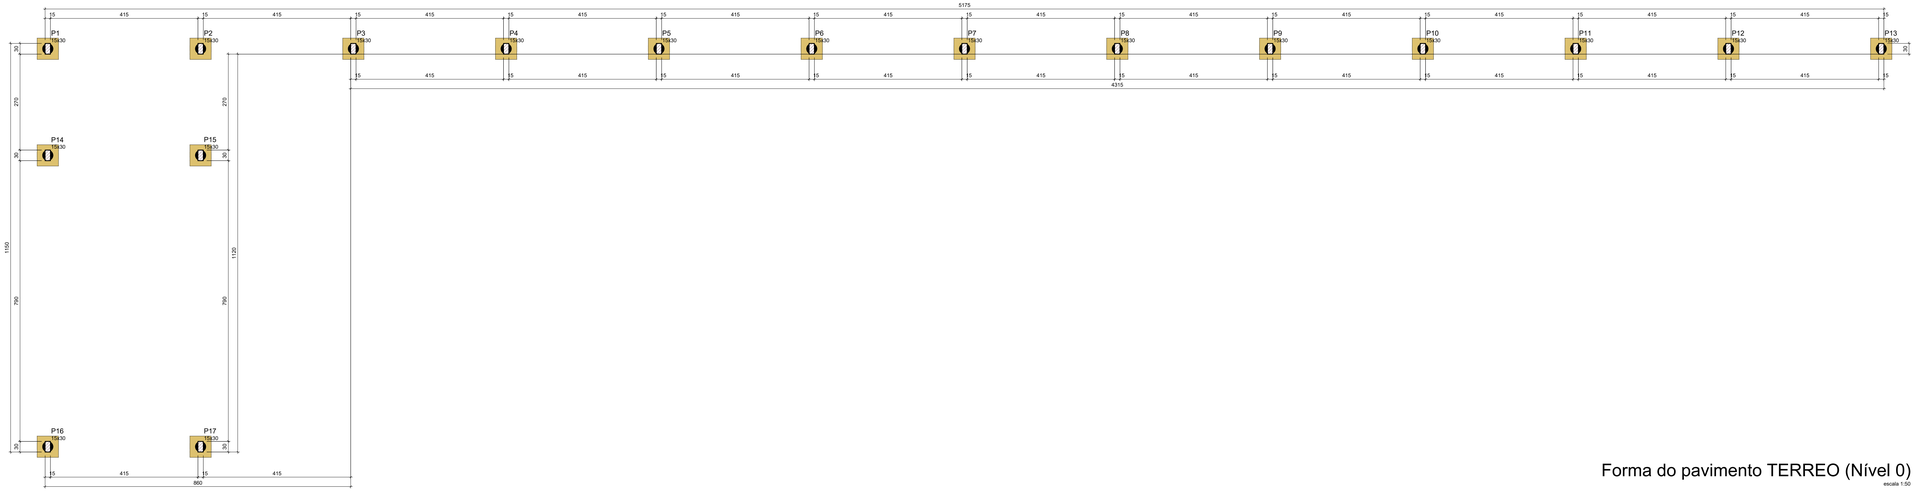

Forma do pavimento TERREO (Nível 0)

escala 1:50

Características dos materiais	
fck (kgf/cm²)	Eca (kgf/cm²)
300	268384

Dimensão máxima do agregado = 19 mm

Pilares			
Nome	Seção (cm)	Elevação (cm)	Nível (cm)
P1	15x30	0	0
P2	15x30	0	0
P3	15x30	0	0
P4	15x30	0	0
P5	15x30	0	0
P6	15x30	0	0
P7	15x30	0	0
P8	15x30	0	0
P9	15x30	0	0
P10	15x30	0	0
P11	15x30	0	0
P12	15x30	0	0
P13	15x30	0	0
P14	15x30	0	0
P15	15x30	0	0
P16	15x30	0	0
P17	15x30	0	0

Legenda dos pilares
Pilar que passa

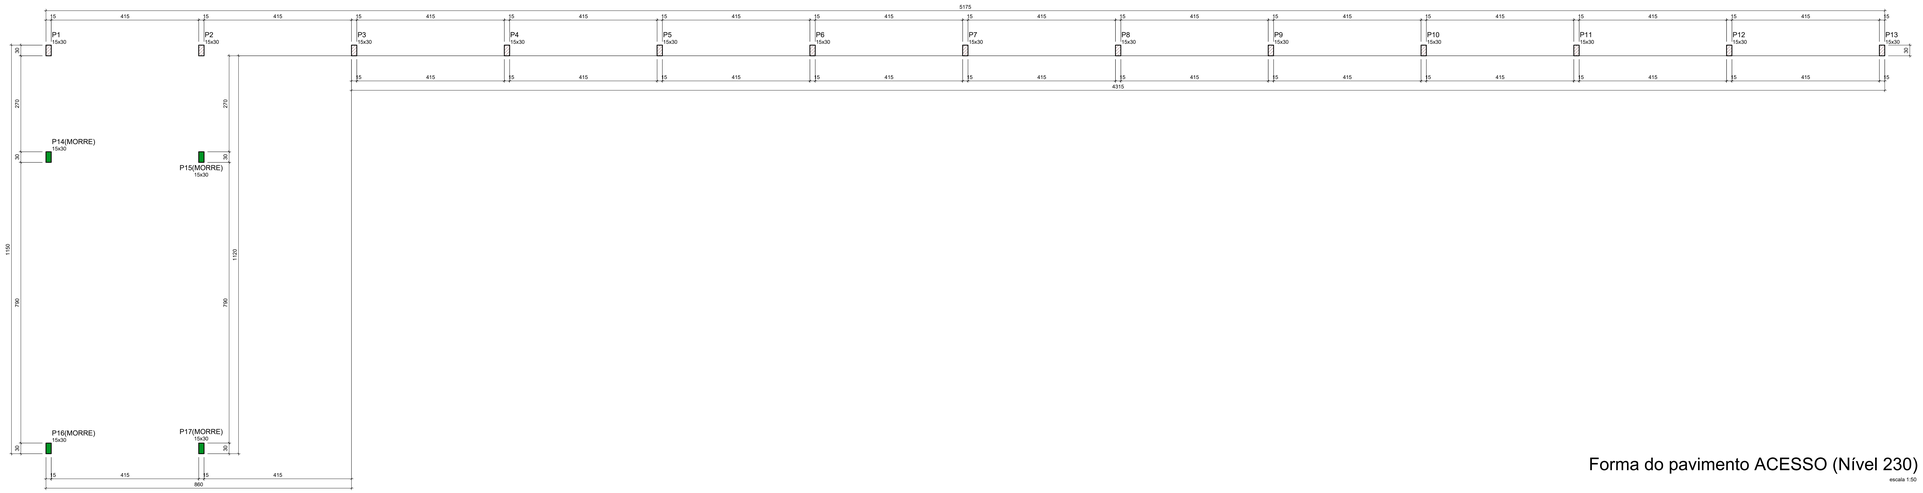

Forma do pavimento ACESSO (Nível 230)

escala 1:50

Características dos materiais	
fck (kgf/cm²)	Eca (kgf/cm²)
300	268384

Dimensão máxima do agregado = 19 mm

Pilares			
Nome	Seção (cm)	Elevação (cm)	Nível (cm)
P1	15x30	0	230
P2	15x30	0	230
P3	15x30	0	230
P4	15x30	0	230
P5	15x30	0	230
P6	15x30	0	230
P7	15x30	0	230
P8	15x30	0	230
P9	15x30	0	230
P10	15x30	0	230
P11	15x30	0	230
P12	15x30	0	230
P13	15x30	0	230
P14	15x30	0	230
P15	15x30	0	230
P16	15x30	0	230
P17	15x30	0	230

Legenda dos pilares
Pilar que morre
Pilar que passa

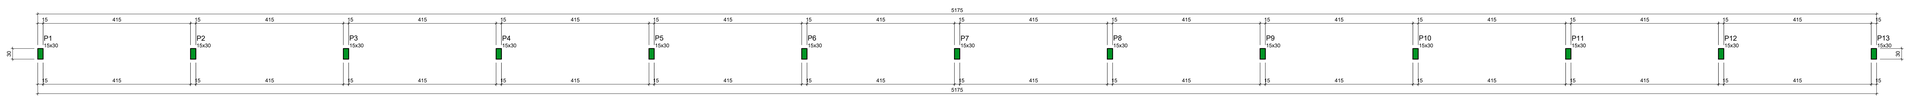

Forma do pavimento COBERTURA (Nível 300)

escala 1:50

Características dos materiais	
fck (kgf/cm²)	Eca (kgf/cm²)
300	268384

Dimensão máxima do agregado = 19 mm

Pilares			
Nome	Seção (cm)	Elevação (cm)	Nível (cm)
P1	15x30	0	300
P2	15x30	0	300
P3	15x30	0	300
P4	15x30	0	300
P5	15x30	0	300
P6	15x30	0	300
P7	15x30	0	300
P8	15x30	0	300
P9	15x30	0	300
P10	15x30	0	300
P11	15x30	0	300
P12	15x30	0	300
P13	15x30	0	300

Legenda dos pilares
Pilar que morre

ESTADO DO MATO GROSSO

Cliente:

OSMAR ANTONIO MOREIRA:34548017968

Assinado digitalmente por OSMAR ANTONIO MOREIRA:34548017968
DN: C=BR, O=ICP-Brasil, OU=AC SOLUTI Multipla, OU=RECEITA FEDERAL DO BRASIL - RFB, OU=Secretaria da Receita Federal do Brasil - RFB, OU=RFB e-CPF A1, OU=34548017968
Motivo: Eu sou o autor deste documento
Localização: Cuiabá, MT
Data: 2025.12.15 10:47:09-03'07'
Adobe Acrobat version: 2025.1.1

MUNICÍPIO DE PARANAÍTA

03.239.043/0001-12

Autor do Projeto/Responsável Técnico:

ALEX OSCAR DE SOUSA:90384855100

Assinado digitalmente por ALEX OSCAR DE SOUSA:90384855100
DN: C=BR, O=ICP-Brasil, OU=AC SOLUTI Multipla, OU=RECEITA FEDERAL DO BRASIL - RFB, OU=Secretaria da Receita Federal do Brasil - RFB, OU=RFB e-CPF A1, OU=90384855100
Motivo: Eu sou o autor deste documento
Localização: Cuiabá, MT
Data: 2025.12.15 10:47:24-03'07'
Adobe Acrobat version: 2025.1.1

ALEX OSCAR DE SOUSA
ENGENHEIRO CIVIL CREA/PR - 141259/D

A O DE SOUSA EIRELI - ME
Tv. do Peixoto, 1000 - Centro - Sinop/MT - 78550-000
Telefone: (66) 3541-6300
CNPJ: 17.787.272/0001-86

PSCIP: NOVO **OCUPAÇÃO:** EDUCACIONAL E CULTURA FÍSICA

DADOS DA OBRA

Objeto de Contrato: **Convênio:** 0000

REFORMA E AMPLIAÇÃO DA ESCOLA MUNICIPAL MARIA QUITÉRIA COM CONSTRUÇÃO DE COMPLEXO ESPORTIVO

Endereço da Obra:

ESTRADA CAPIXABA, COMUNIDADE SOMBRA DA MANHÃ - P A SÃO PEDRO, PARANAÍTA - MT

Coordenada:

9°46'12.05"S | 56°41'25.63"O

ESTRUTURA METÁLICA

Conteúdo: FORMAS DE PAVIMENTO, TABELAS E LEGENDAS.

Quadro de Áreas/Legenda:

ÁREA DO TERRENO:	10.305,04 m²
ÁREA EXISTENTE:	1.945,68 m²
ÁREA A AMPLIAR:	1.698,49 m²
ÁREA TOTAL:	3.644,17 m²
TAXA DE OCUPAÇÃO:	35,36 %
TAXA DE PERMEABILIDADE:	64,64 %
ÍNDICE DE APROVEITAMENTO:	0,35%

REV: 08

DATA: Dezembro/2025

ESCALA: Indicada

NOMECLATURA	FOLHA
EST. CON.	02/03

OBS: NAS FORMAS ALTERAR OS VERTICAIS EM VERMELHO E PRETO PARA ATENDER AO DISPOSTO NA LEI DE REGULAMENTO DIREITO AUTORAL N. 9.610/98