




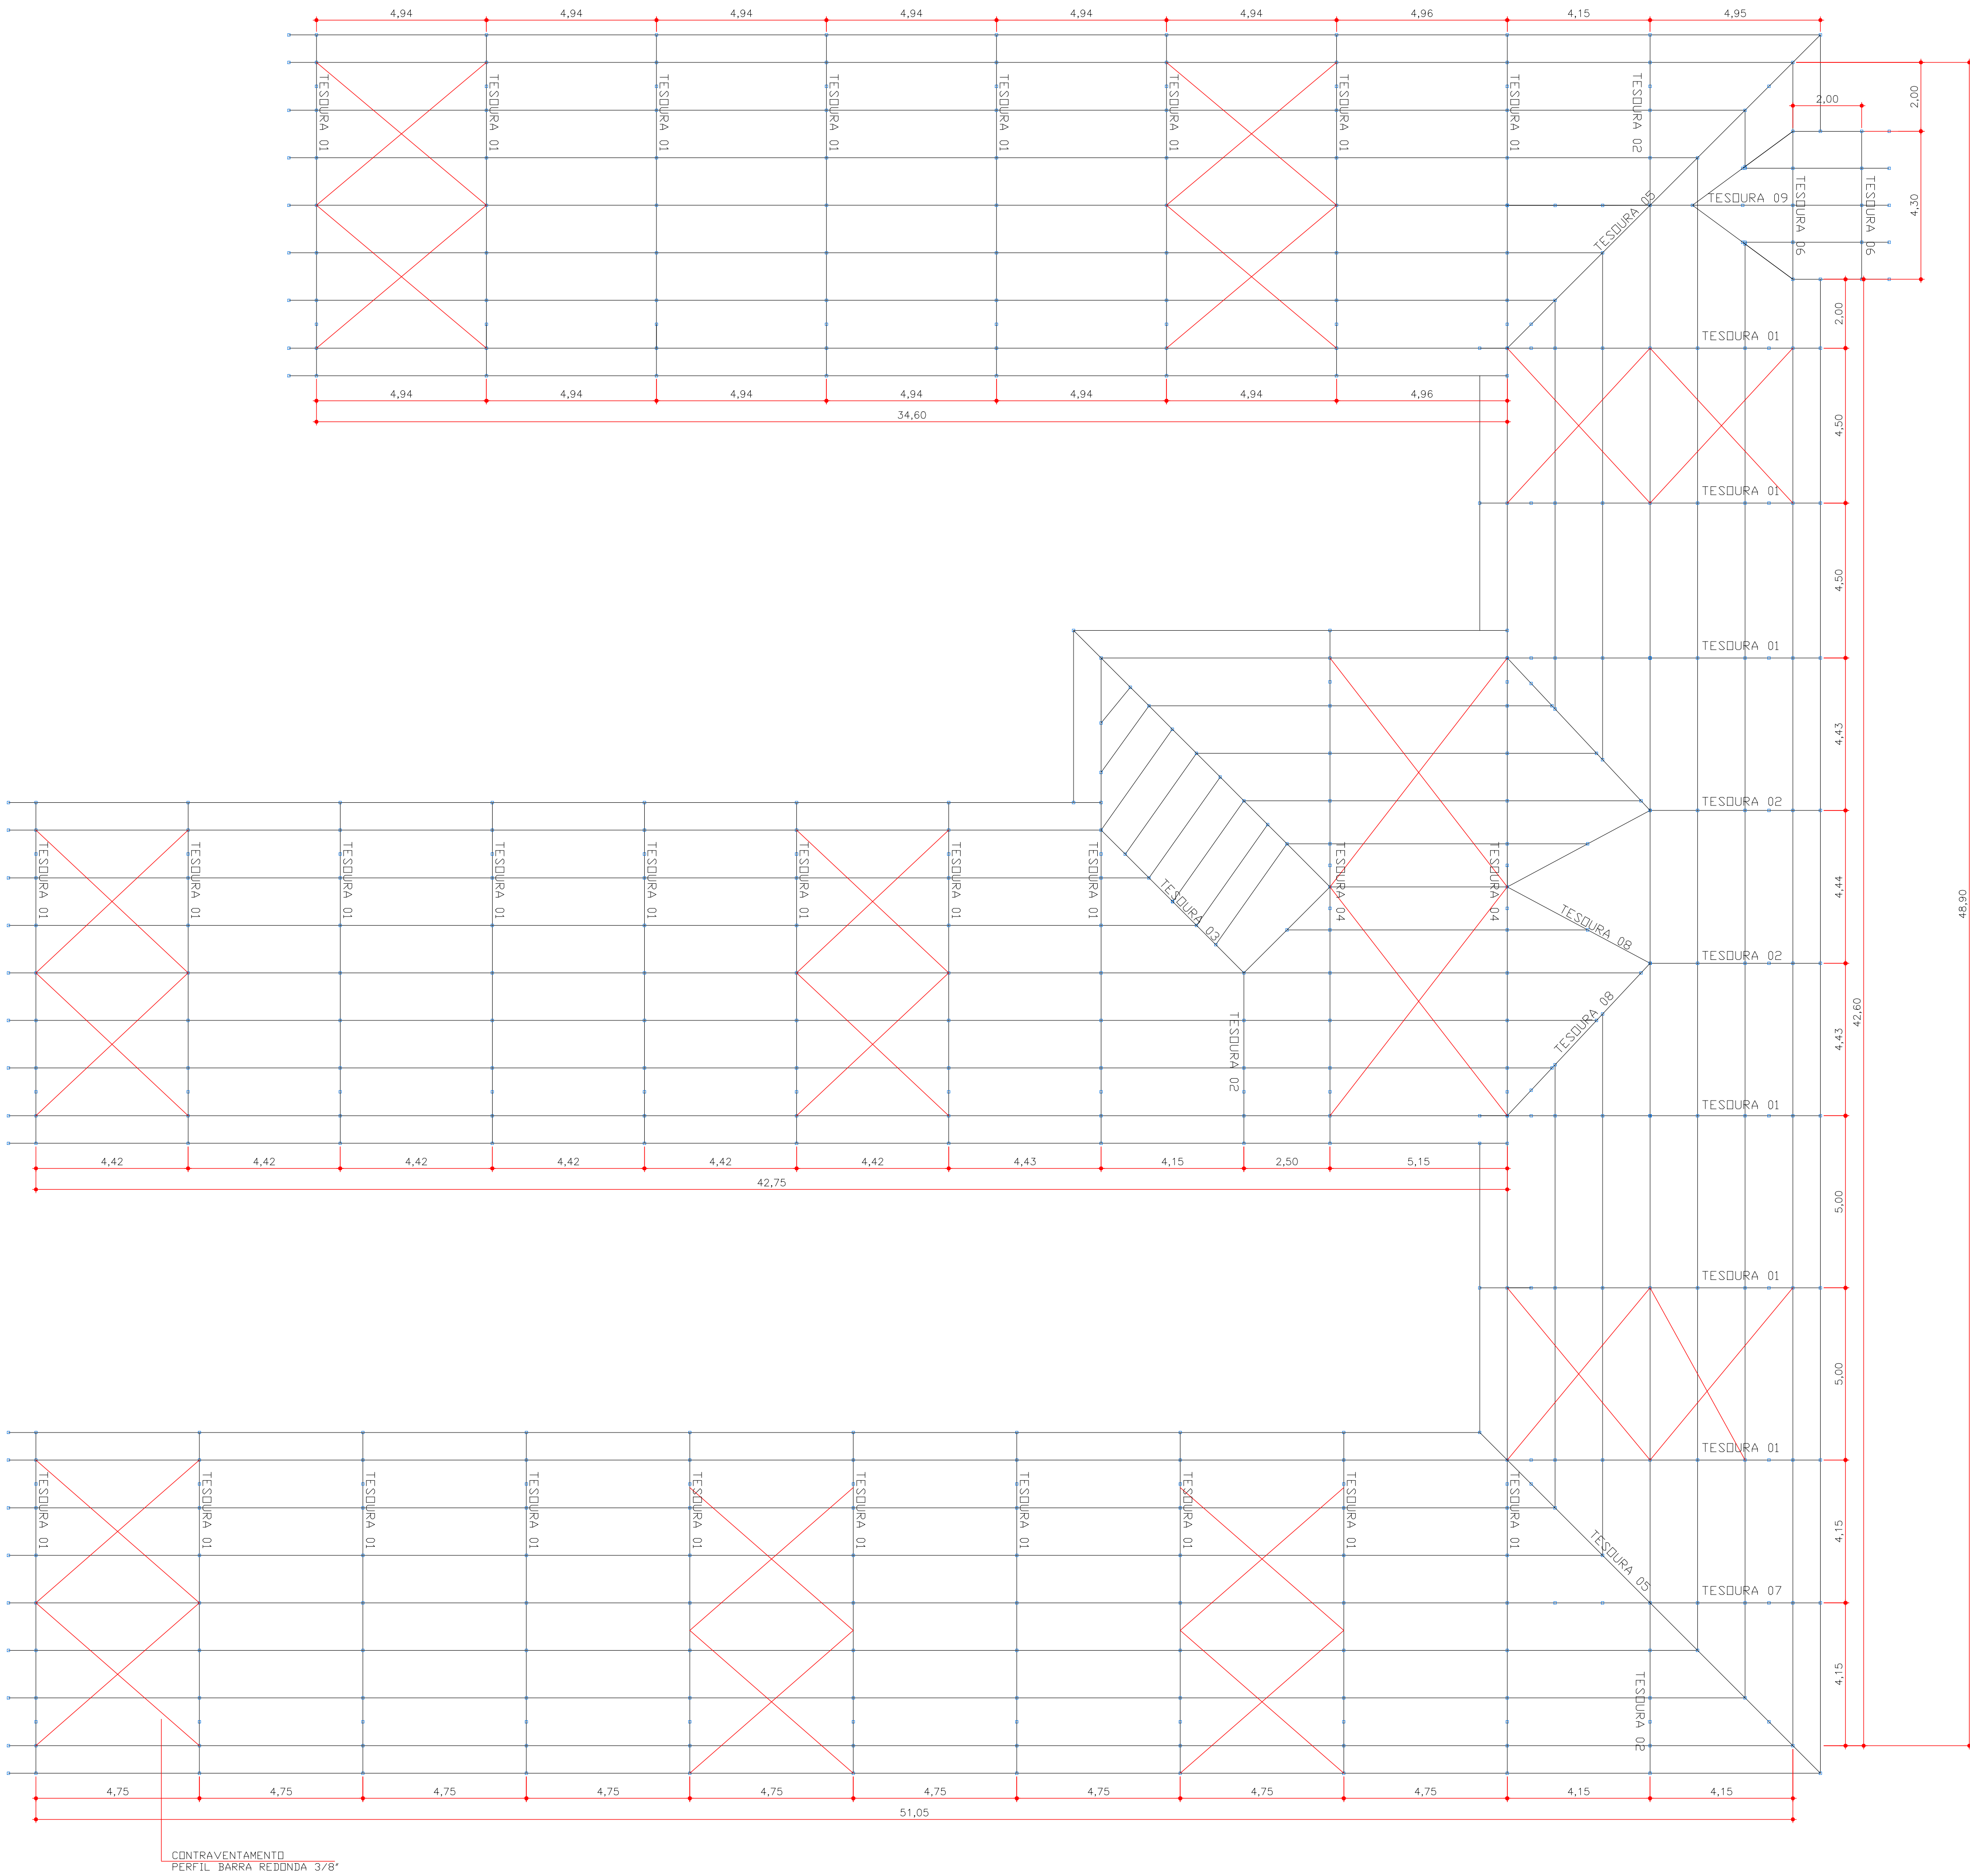


1 COBERTURA ESCOLAR - VISTA SUPERIOR
ESCALA 1:100

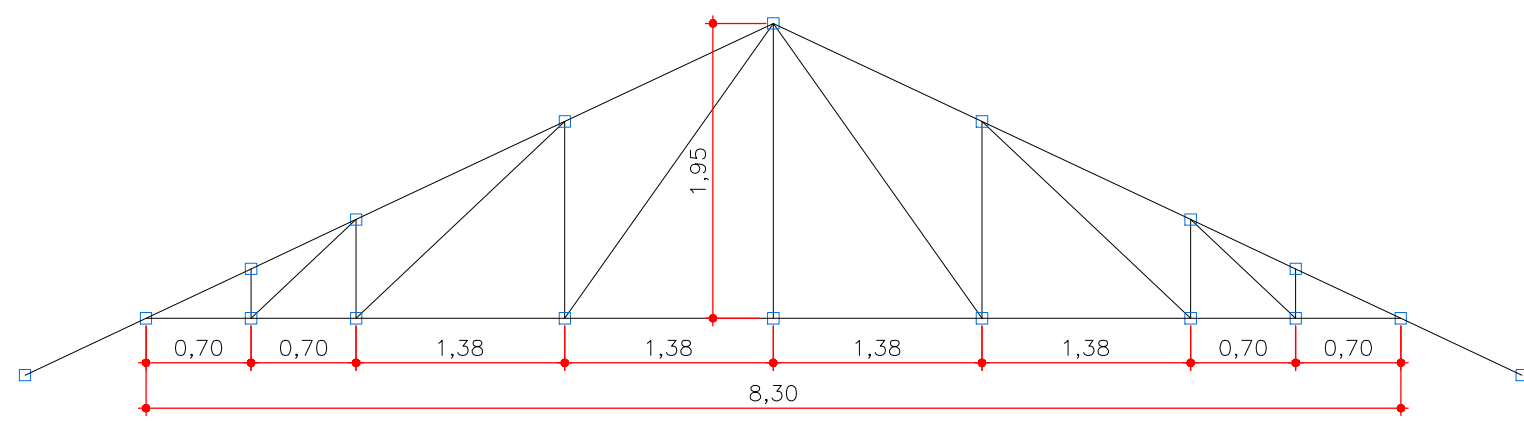


3 DET. VISTA FRONTAL - TESOURA TIPO 1 (x32)
ESCALA 1:50

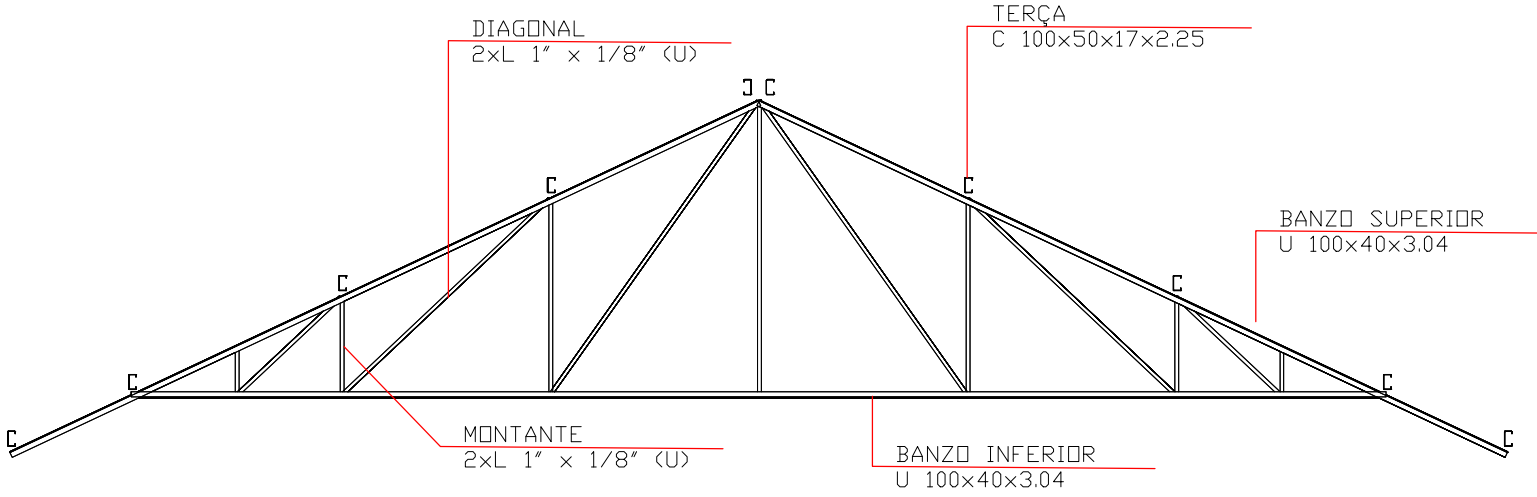


4 DET. VISTA FRONTAL - TESOURA TIPO 1
ESCALA 1:50

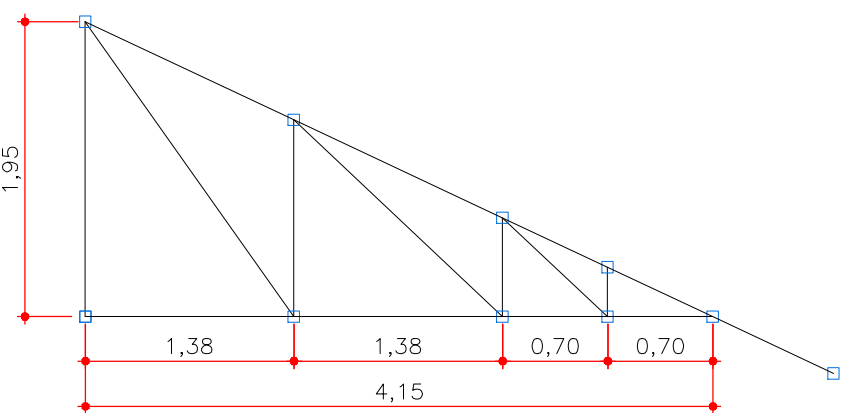


5 DET. VISTA FRONTAL - TESOURA TIPO 2 (x5)
ESCALA 1:50

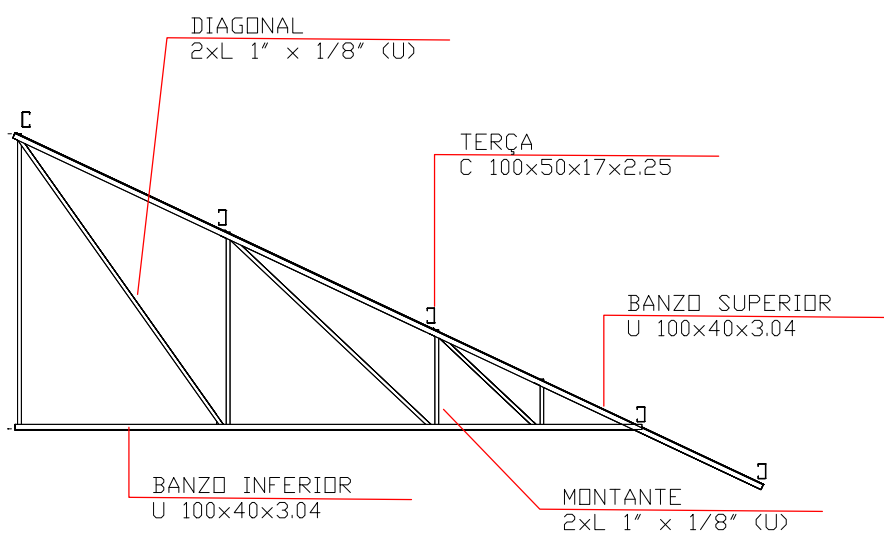


6 DET. VISTA FRONTAL - TESOURA TIPO 2
ESCALA 1:50

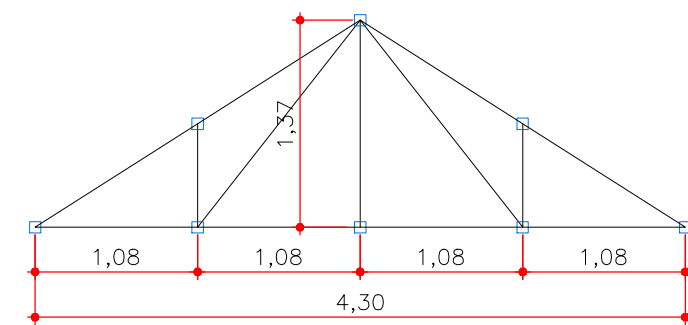


13 DET. VISTA FRONTAL - TESOURA TIPO 6 (x2)
ESCALA 1:50

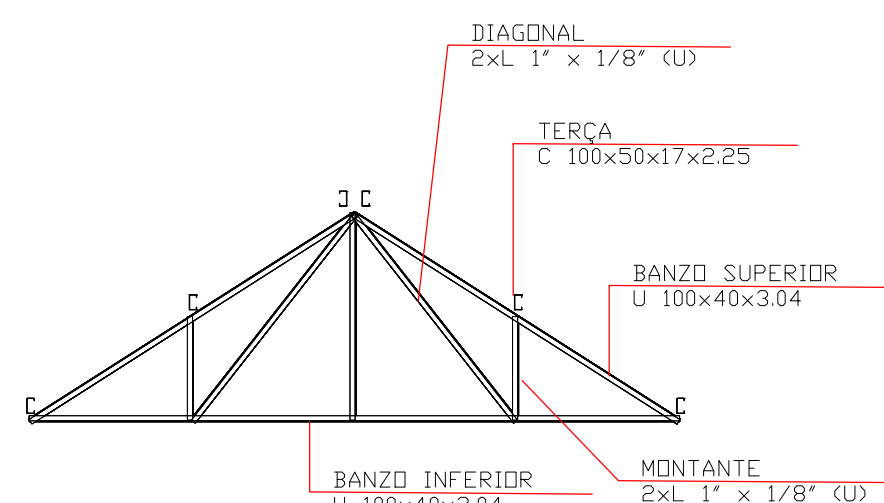


14 DET. VISTA FRONTAL - TESOURA 6
ESCALA 1:50

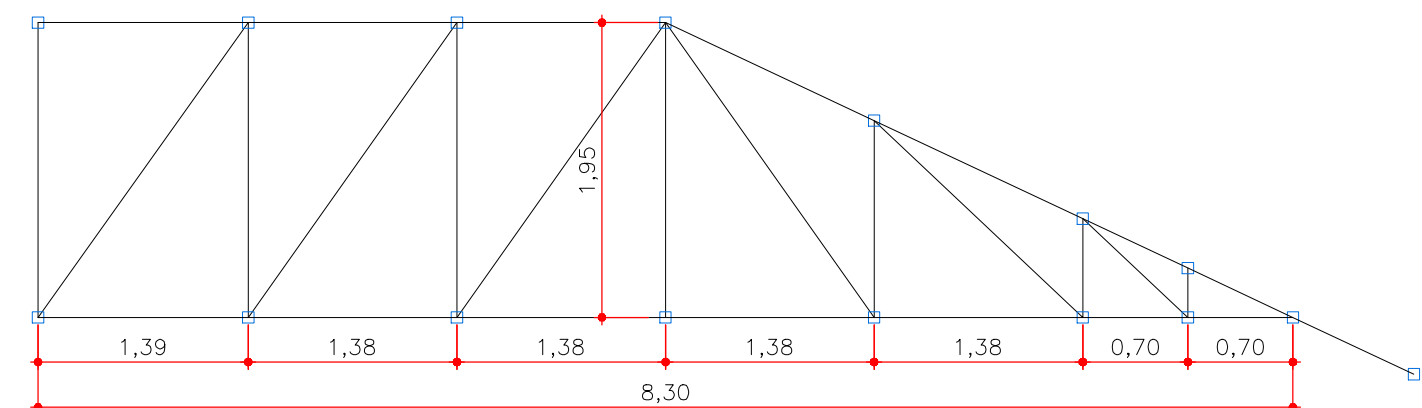


15 DET. VISTA FRONTAL - TESOURA TIPO 7 (x1)
ESCALA 1:50

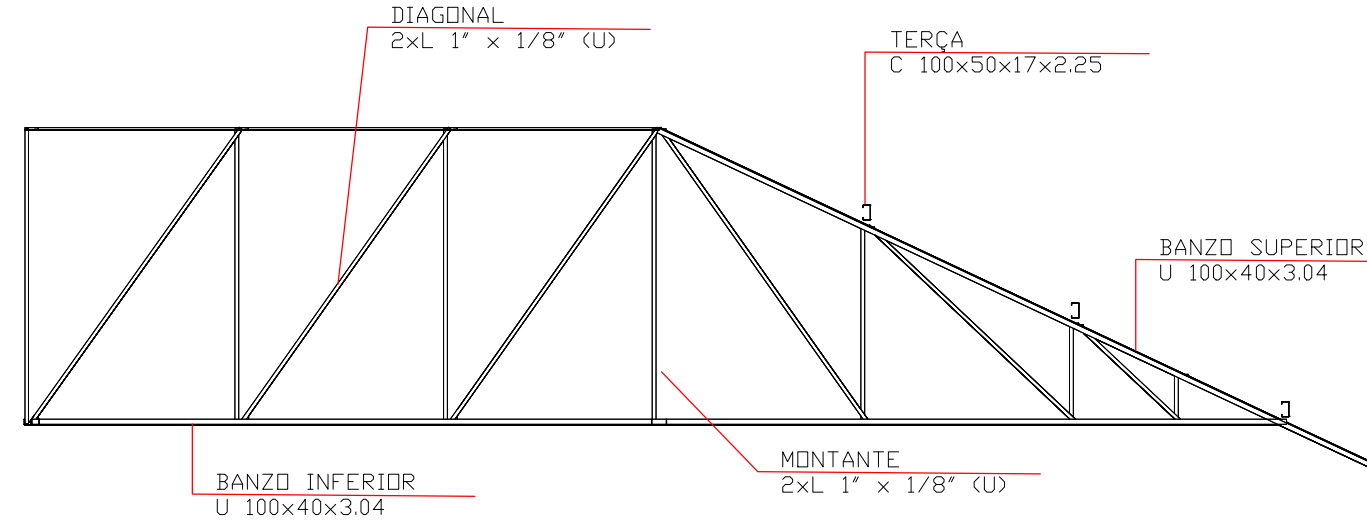

16 DET. VISTA FRONTAL - TESOURA TIPO 7
ESCALA 1:50

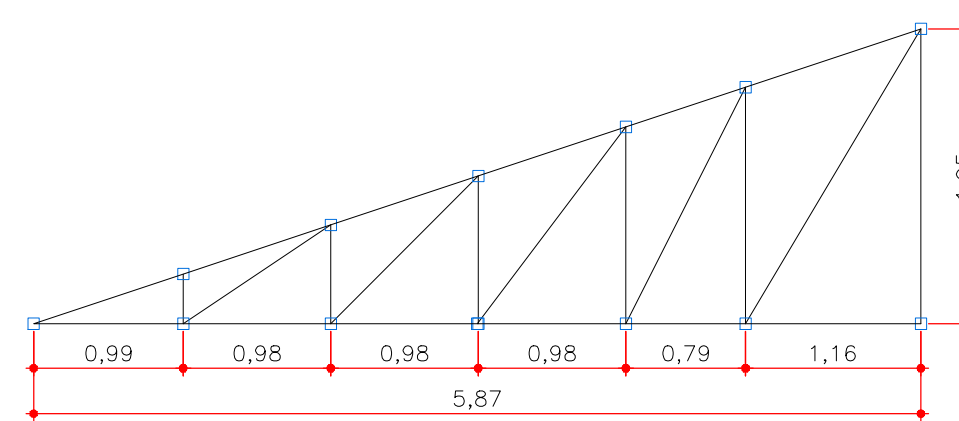

17 DET. VISTA FRONTAL - TESOURA TIPO 8 (x2)
ESCALA 1:50

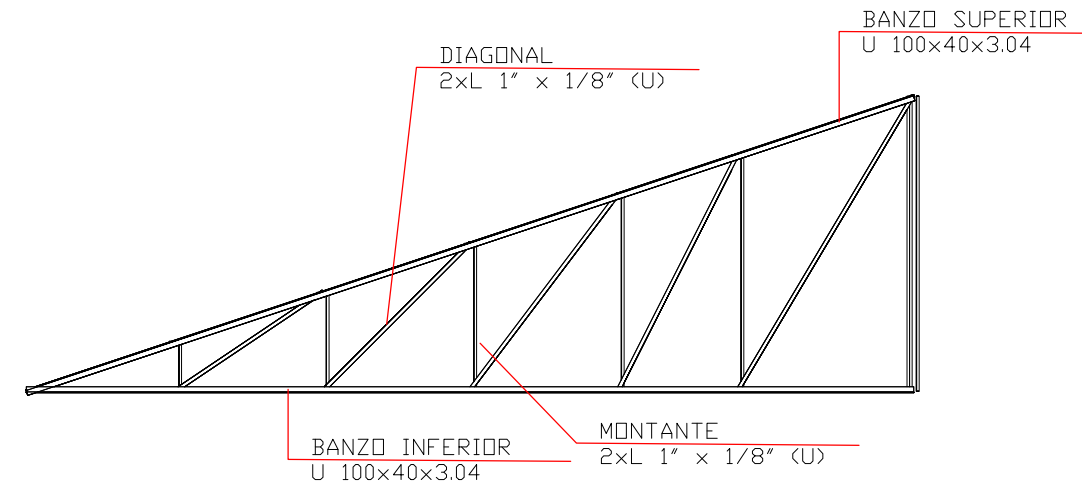

18 DET. VISTA FRONTAL - TESOURA TIPO 8
ESCALA 1:50

ESTADO DO MATO GROSSO



Cliente:

OSMAR ANTONIO MOREIRA
PREFEITO MUNICIPAL

Autor do Projeto/Responsável Técnico:



ALEX OSCAR DE SOUSA
ENGENHEIRO CIVIL CREA/PR - 141259/D

A O DE SOUSA EIRELI - ME
Tv. do Parecis, 86 - Centro, Colider-MT, 78500-000
Telefone: (65) 3344-6300
CNPJ: 17.787.272/0001-86

PSCIP: NOVO OCUPAÇÃO: EDUCACIONAL E CULTURA FÍSICA
DADOS DA OBRA

Objeto de Contrato: REFORMA E AMPLIAÇÃO DA ESCOLA MUNICIPAL MARIA QUITÉRIA Convênio: 0000

Endereço da Obra: ESTRADA CAPIXABA, COMUNIDADE SOMBRA DA MANHÃ - P.A SÃO PEDRO, PARANÁITA - MT

Coordenada: 9°46'12.05"S | 56°41'25.63"O

ESTRUTURA METÁLICA

Conteúdo: ESTRUTURA METÁLICA, TABELAS E LEGENDAS.

Quadro de Áreas/Legenda:

ÁREA DO TERRENO: 10.305,04 m²
ÁREA EXISTENTE: 1.945,68 m²
ÁREA A AMPLIAR: 1.698,49 m²
ÁREA TOTAL: 3.644,17 m²

TAXA DE OCUPAÇÃO: 35,36 %
TAXA DE PERMEABILIDADE: 64,64 %
ÍNDICE DE APROVEITAMENTO: 0,35%

REV: 08

DATA: Julho/2025

ESCALA: Indicada

NOMECLATURA

FOLHA

EST. MET 01/03