

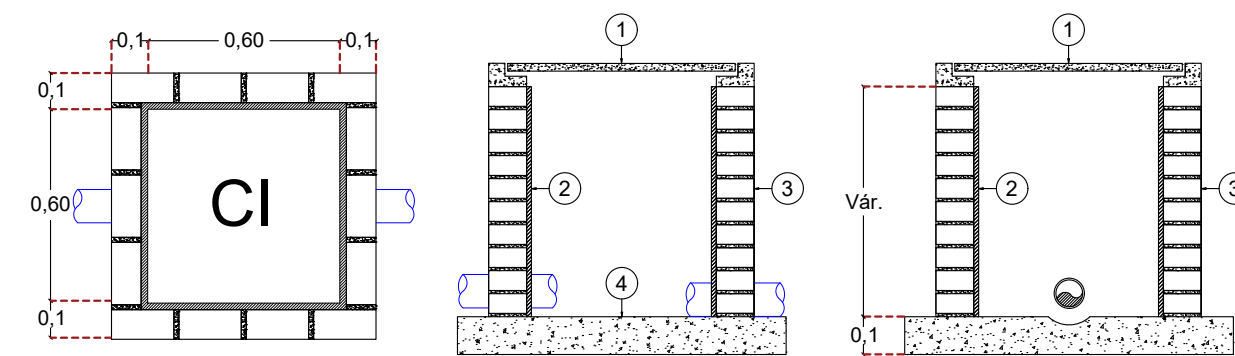
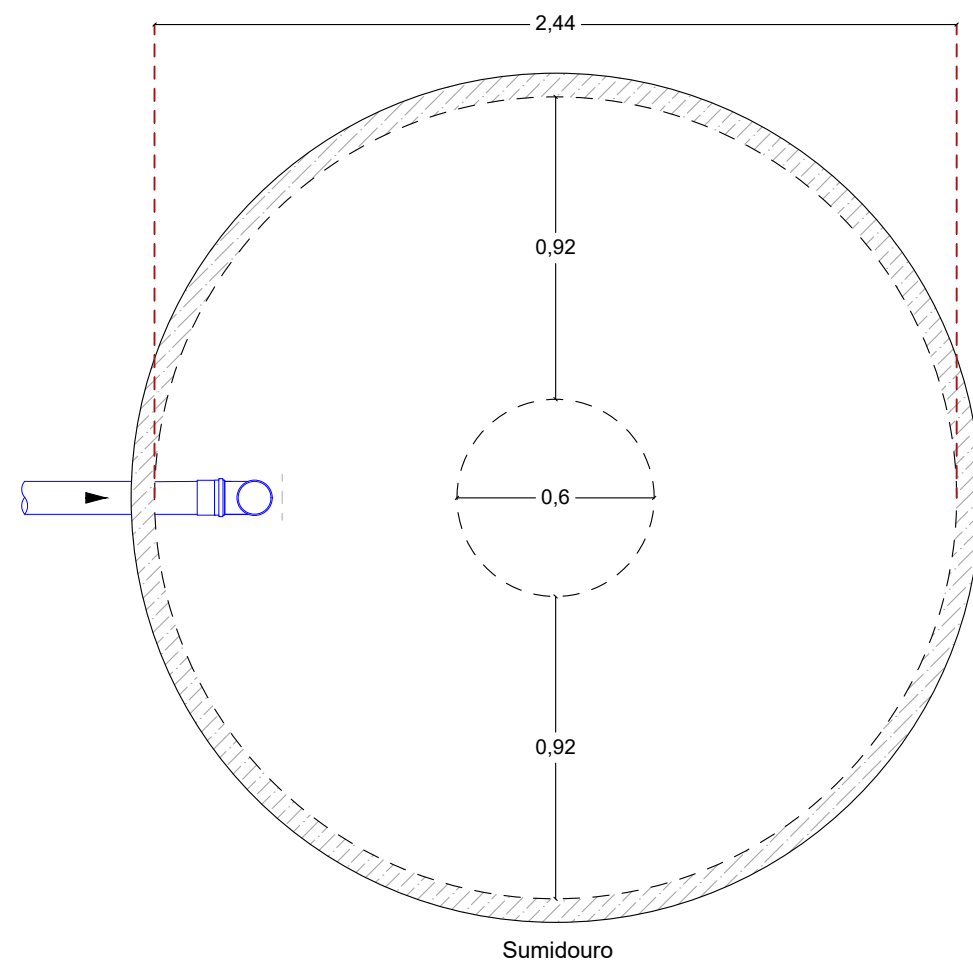


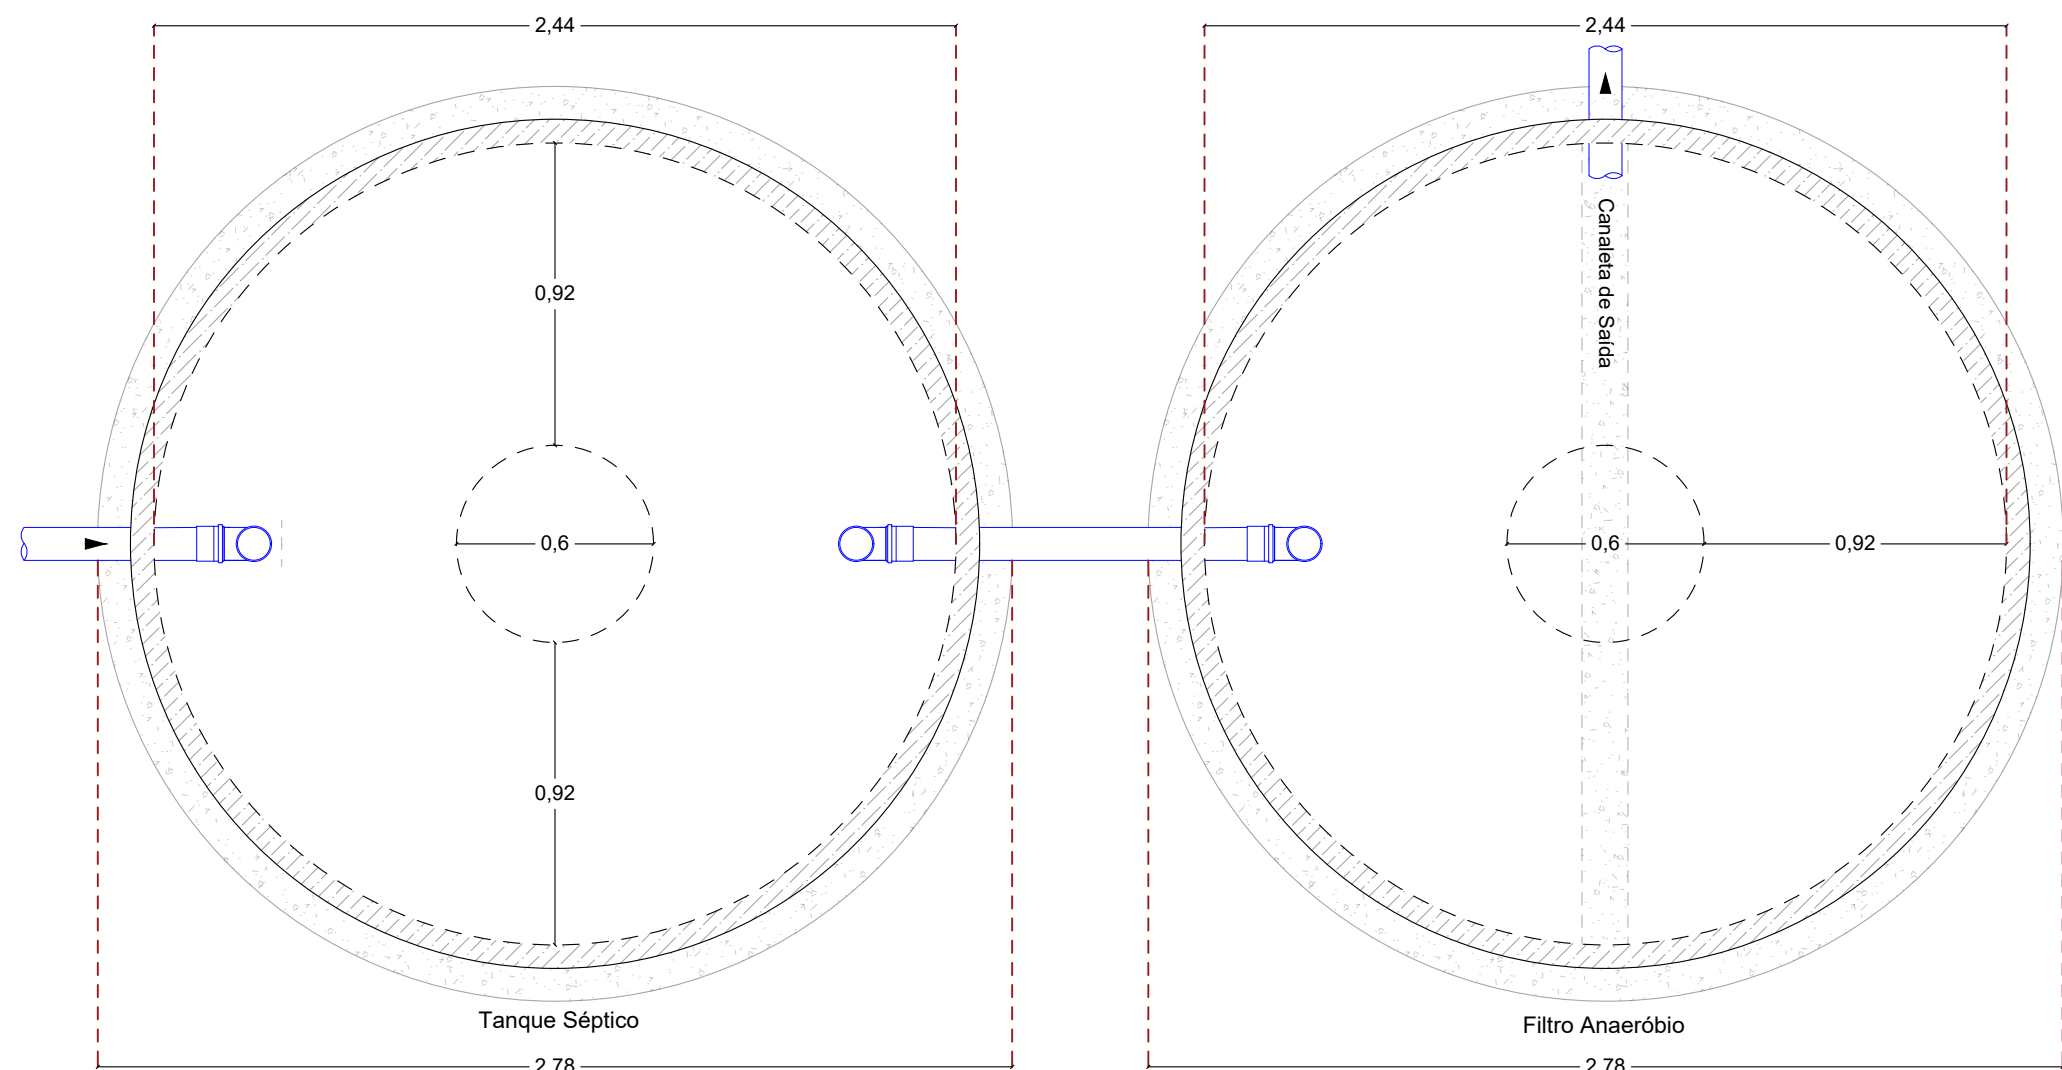


- ① Tampa em Concreto Armado - D: 0,70 x 0,70 m
② Revestimento Interno Liso e Impermeável;
③ Avenaria de Tijolo Cerâmico Maciço;
④ Lastro de Concreto - D: 0,10 m.


DET. CAIXA DE INSPEÇÃO
Esc.: 1:25

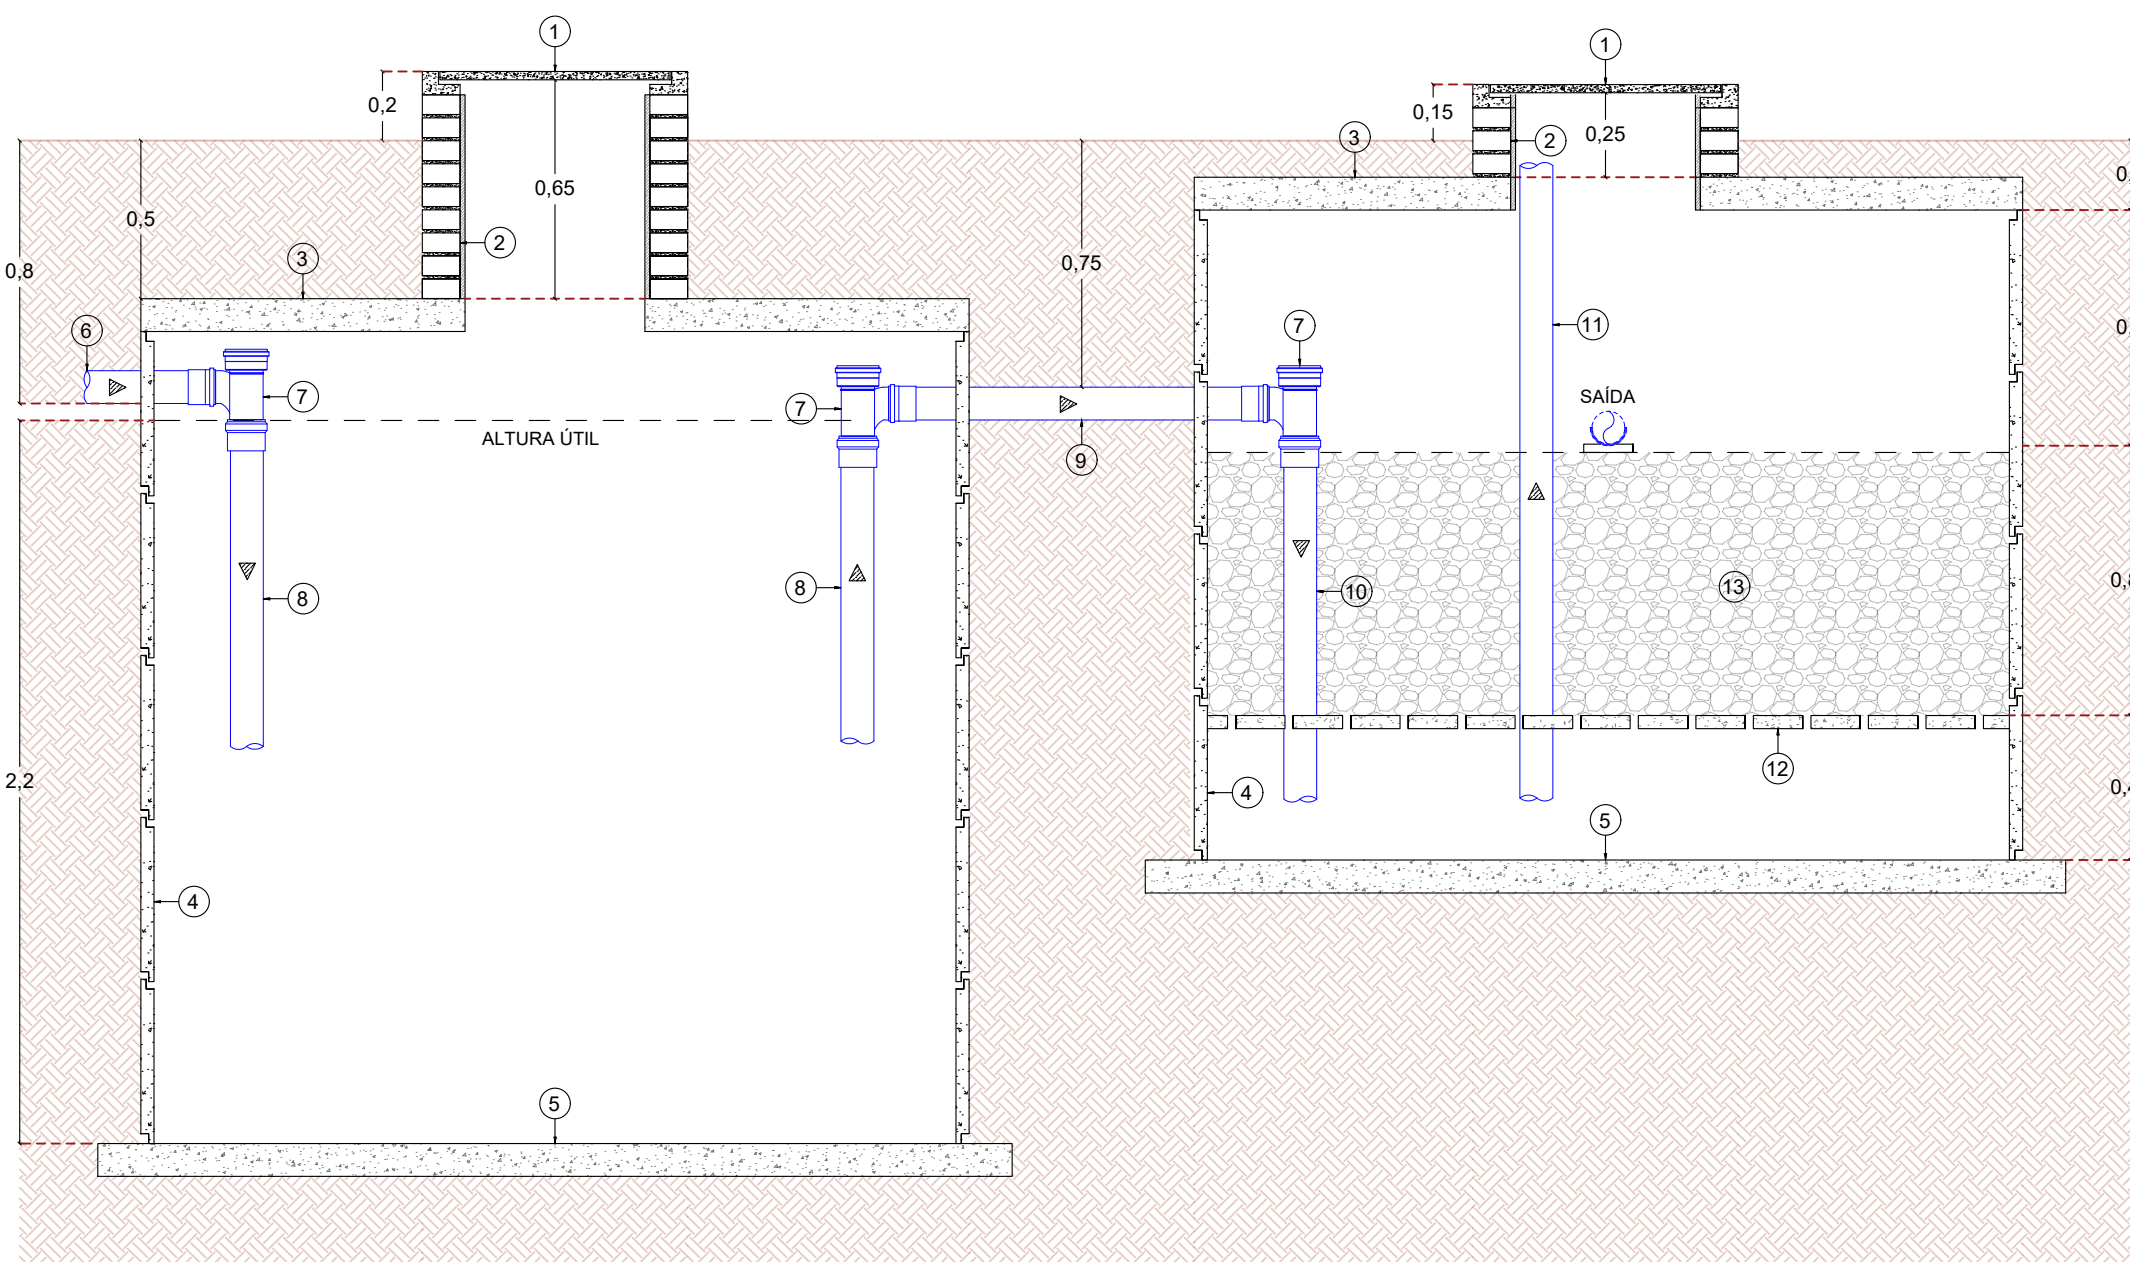

DET. TANQUE SÉPTICO E FILTRO ANAERÓBIO
Esc.: 1:25

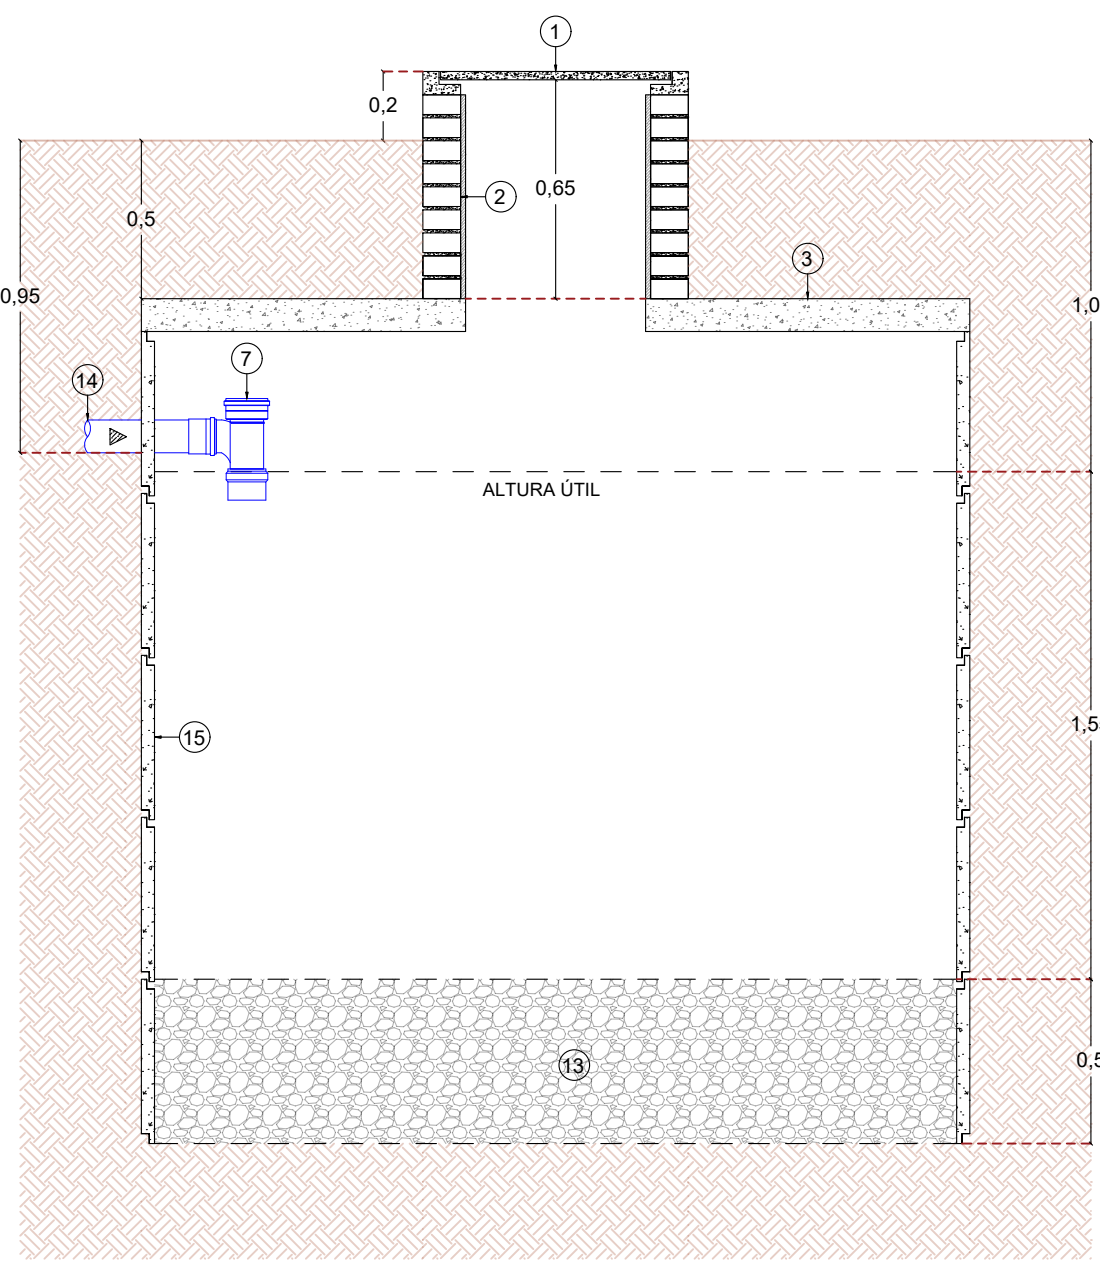


DET. SUMIDOURO
Esc.: 1:25

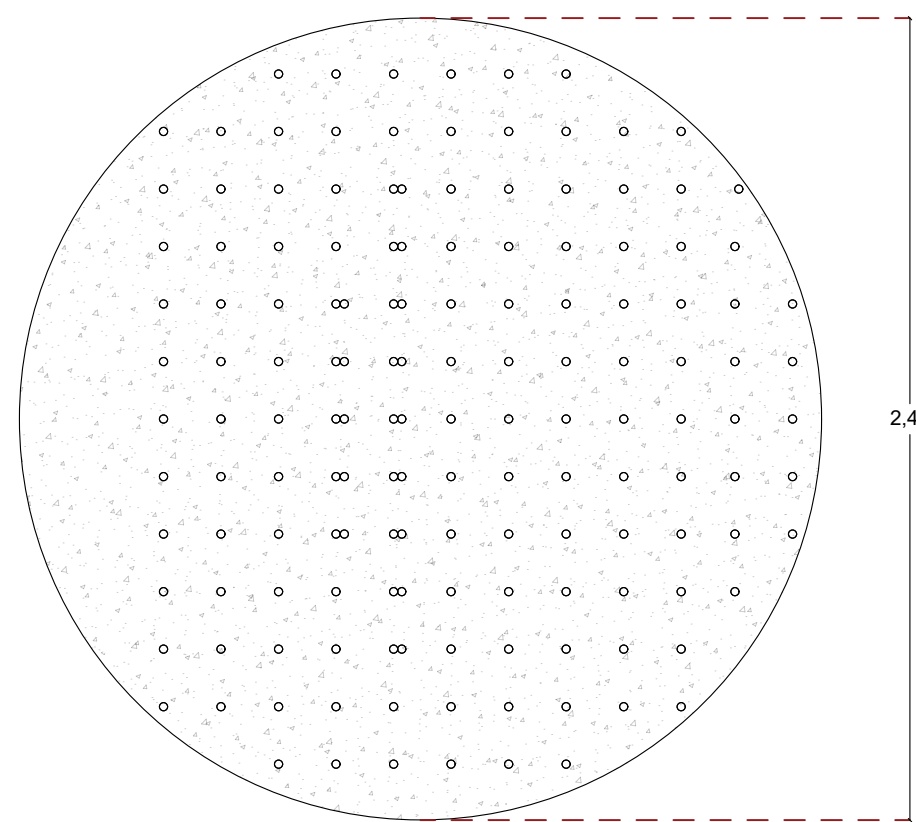



FUNDO FALSO - DISTÂNCIA ENTRE FUROS: 15 CM - DIÂMETRO DO FURO: 2,50 CM

DET. FUNDO FALSO - FILTRO ANAERÓBIO
Esc.: 1:25

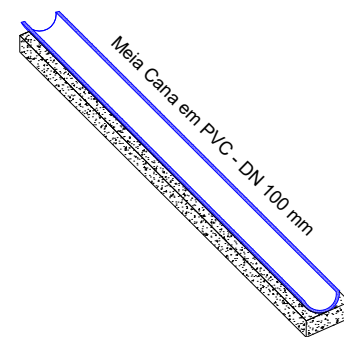

DET. SAÍDA - FILTRO AN.
Esc.: 1:25

- ① Tampa em Concreto Armado - Espessura: 5 Centímetros;
② Avenaria em Tijolo Cerâmico Maciço - Com Revestimento Impermeabilizante;
③ Laje em Concreto Armado - Espessura: 10 Centímetros;
④ Anel de Concreto;
⑤ Fundo em Concreto Armado - Espessura: 10 Centímetros;
⑥ Tubo (DN 100), PVC Branco Série Normal - Esgoto - Vem da Edificação;
⑦ Tê (DN 100), PVC Branco Série Normal - Esgoto;
⑧ Tubo (DN 100), PVC Branco Série Normal - Esgoto - L: 1,00 m;
⑨ Tubo (DN 100), PVC Branco Série Normal - Esgoto - L: 1,10 m;
⑩ Tubo (DN 100), PVC Branco Série Normal - Esgoto - L: 1,15 m;
⑪ Tubo (DN 100), PVC Branco Série Normal - Esgoto - L: 2,10 m - Tubo Guia;
⑫ Fundo Falso - Espessura: 7 cm;
⑬ Leito Filtrante em Brita 04;
⑭ Tubo (DN 100), PVC Branco Série Normal - Esgoto - Segue Para os Sumidouros;
⑮ Anel de Concreto Perfurado - Sumidouro;

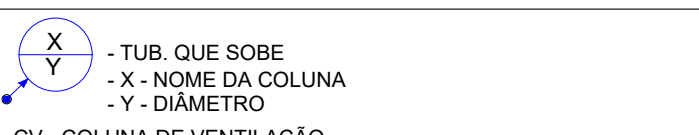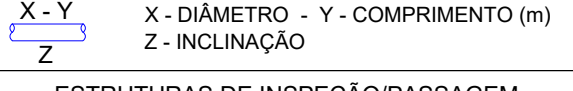ESGOTAMENTO SANITÁRIO	
	- TUB. QUE SOBE - X - NOME DA COLUNA - Y - DIÂMETRO - CV - COLUNA DE VENTILAÇÃO
TUBULAÇÕES	
	X - DIÂMETRO - Y - COMPRIMENTO (m) Z - INCLINAÇÃO
ESTRUTURAS DE INSPEÇÃO/PASSAGEM	
- CI - CAIXA DE INSPEÇÃO; - CG - CAIXA DE GORDURA; - TS - TANQUE SÉPTICO; - FA - FILTRO ANAERÓBIO; - SU - SUMIDOURO;	
NOTAS:	
- Para o correto dimensionamento do Sumidouro deve ser realizado o teste de percolação do solo no terreno de implantação da edificação. - A instalação das louças e metais constituintes deste projeto devem ser executadas de acordo com o respectivos manuais de fabricação. - Toda tubulação é indicada com diâmetro em milímetros e comprimento em metros. - O presente projeto foi elaborado sem o auxílio de levantamento topográfico, sendo assim as cotas de fundo (Tubulação e Caixas de Inspeção) foram adotadas considerando que o terreno seja plano em toda sua extensão.	

ESTADO DO MATO GROSSO



Cliente:

OSMAR ANTONIO MOREIRA
PREFEITO MUNICIPAL

Autor do Projeto/Responsável Técnico:



ALEX OSCAR DE SOUSA
ENGENHEIRO CIVIL CREA/PR - 141259/D

A O DE SOUSA EIRELI - ME
Tv. do Parecis, 86 - Centro, Colider-MT, 78500-000
Telefone: (66) 3541-6300
CNPJ: 17.787.272/0001-86

PSCIP: NOVO

OCUPAÇÃO: EDUCACIONAL E CULTURA FÍSICA

DADOS DA OBRA

Objeto de Contrato:

Convênio: 0000

REFORMA E AMPLIAÇÃO DA ESCOLA MUNICIPAL MARIA QUITÉRIA
COM CONSTRUÇÃO DE

Endereço da Obra:

ESTRADA CAPIXABA, COMUNIDADE SOMBRA DA MANHÃ - P.A SÃO PEDRO, PARANAÍTA - MT

Coordenada:

9°46'12.05"S | 56°41'25.63"O

INSTALAÇÕES PREDIAIS HIDRÁULICAS E SANITÁRIAS

Conteúdo: PLANTA BAIXA E DETALHES - STE - SANITÁRIOS (GINÁSIO)

Quadro de Áreas/Legenda:

ÁREA DO TERRENO:	10.305,04 m²
ÁREA EXISTENTE:	1.945,68 m²
ÁREA A AMPLIAR:	1.698,49 m²
ÁREA TOTAL:	3.644,17 m²

TAXA DE OCUPAÇÃO:	35,36 %
TAXA DE PERMEABILIDADE:	64,64 %
ÍNDICE DE APROVEITAMENTO:	0,35%

REV: 0

DATA: Outubro/2025

ESCALA: Indicada

NOMECLATURA

FOLHA

IPHS

05/16