
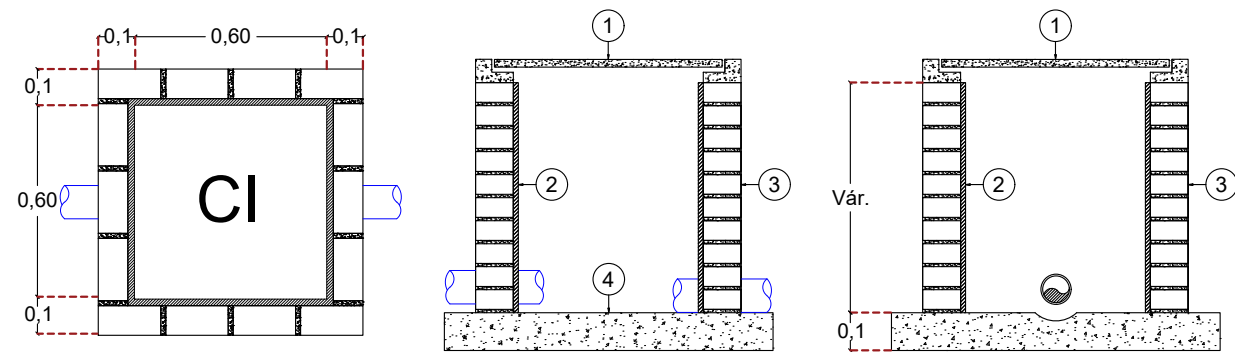
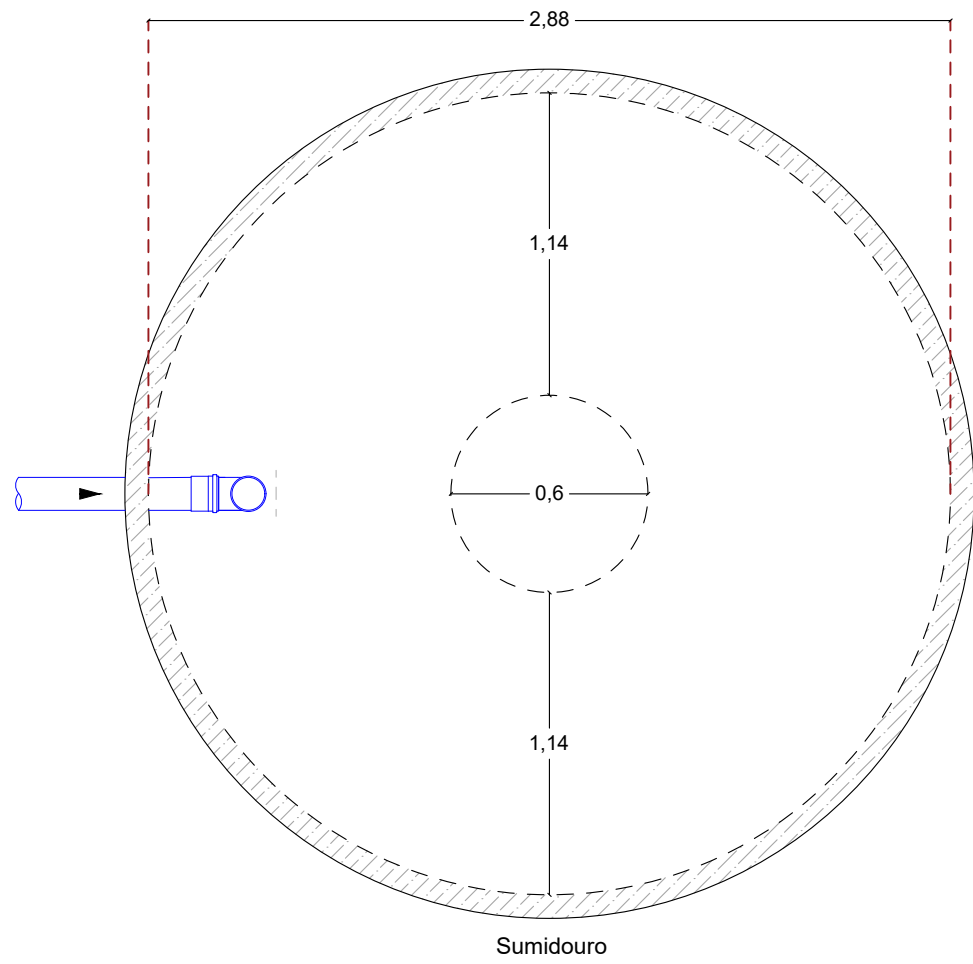



ESGOTAMENTO SANITÁRIO
X Y - TUB. QUE SOBE X Y - X - NOME DA COLUNA Y - Y - DIÂMETRO

- CV - COLUNA DE VENTILAÇÃO

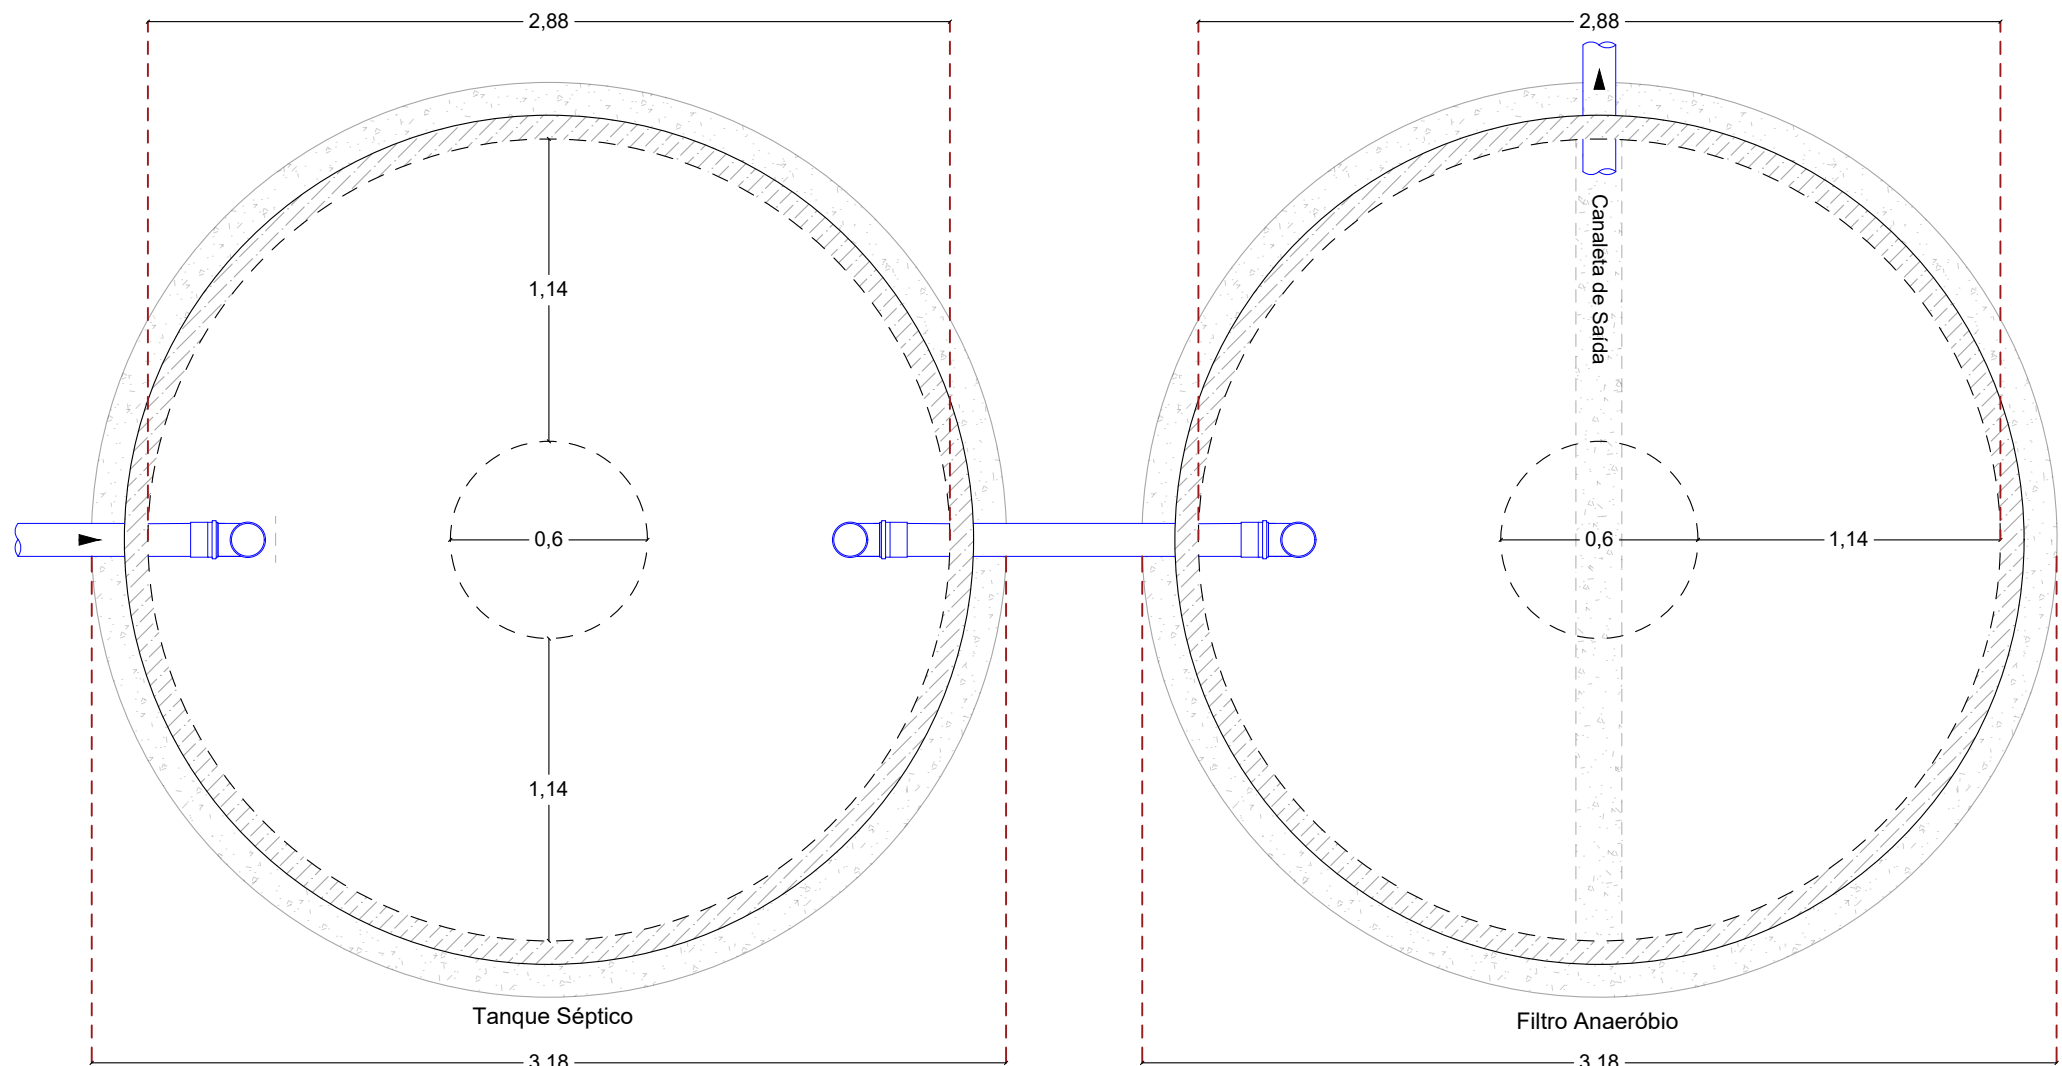


- 1 Tampa em Concreto Armado - D: 0,70 x 0,70 m
- 2 Revestimento Interno Liso e Impermeável;
- 3 Alvenaria de Tijolo Cerâmico Maciço;
- 4 Lastro de Concreto - D: 0,10 m.


DET. CAIXA DE INSPEÇÃO
Esc.: 1:25

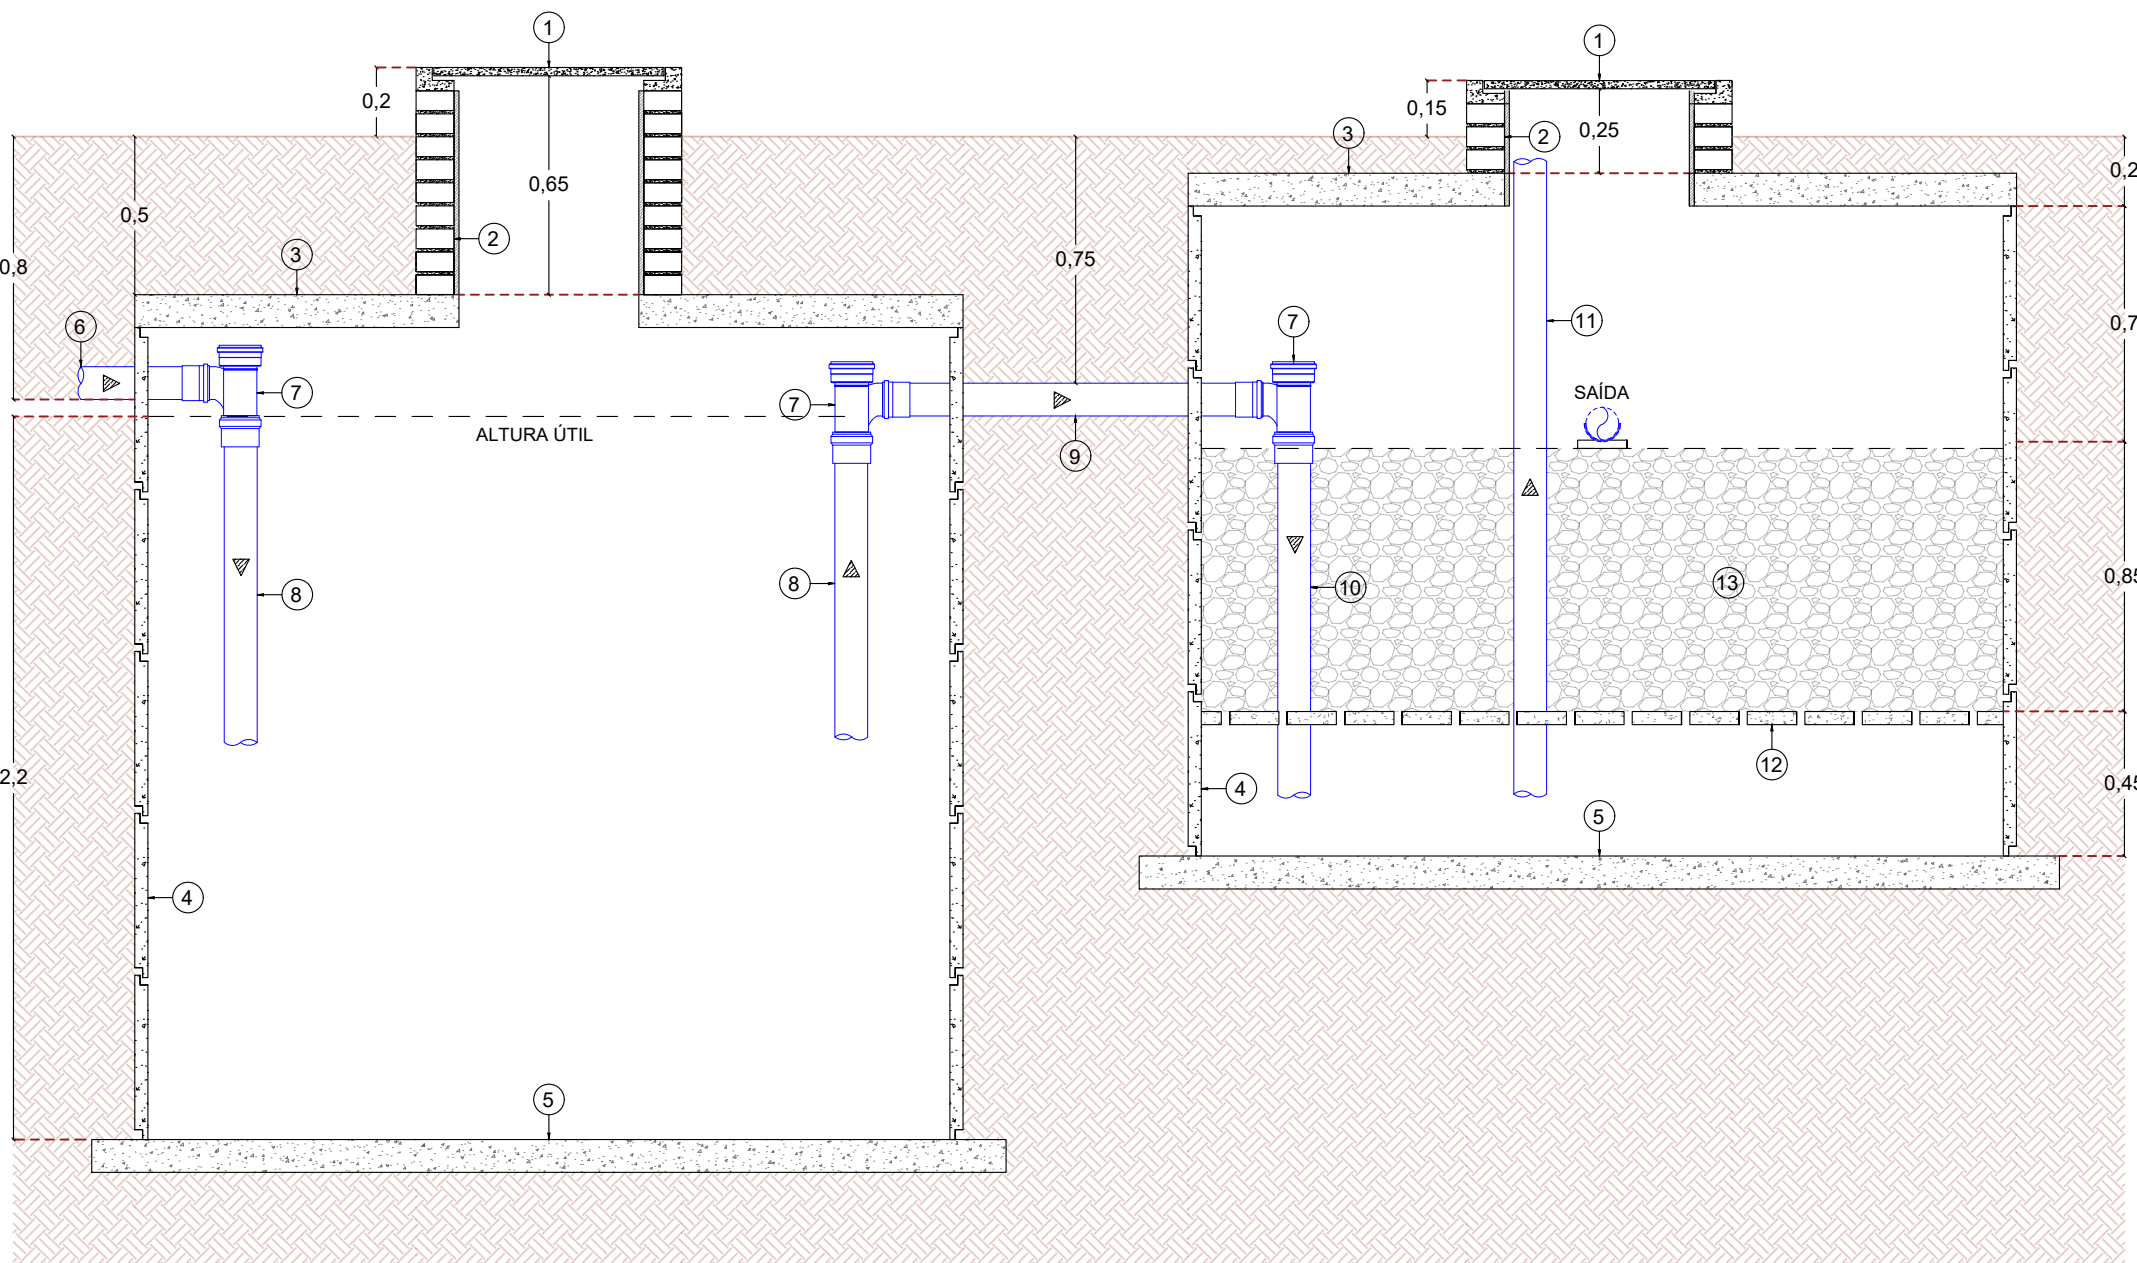

DET. TANQUE SÉPTICO E FILTRO ANAERÓBIO
Esc.: 1:25

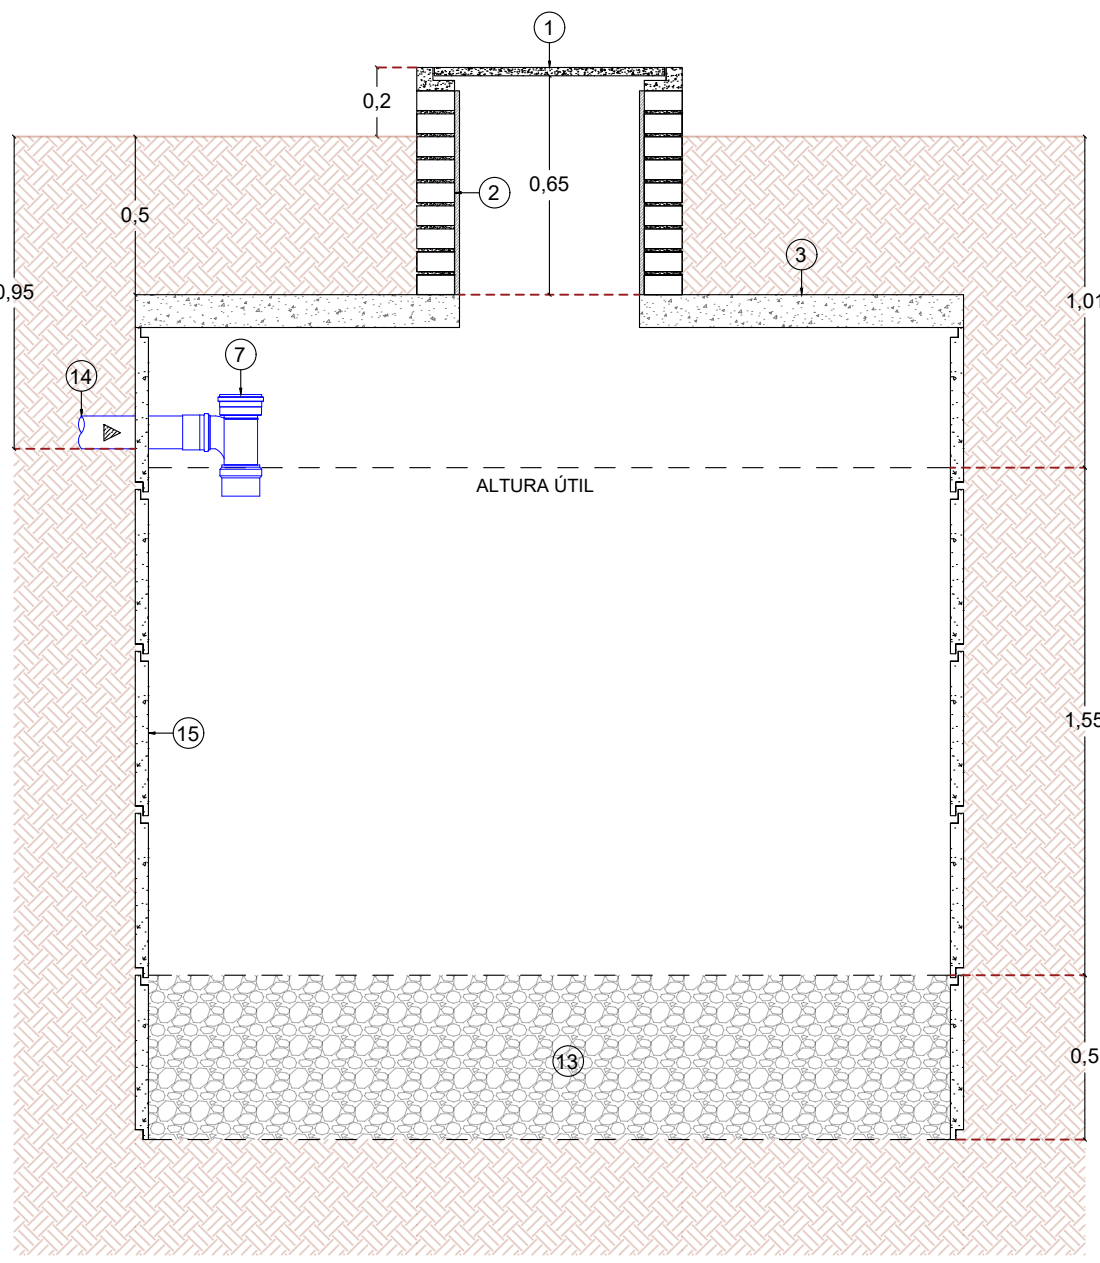


DET. SUMIDOURO
Esc.: 1:25

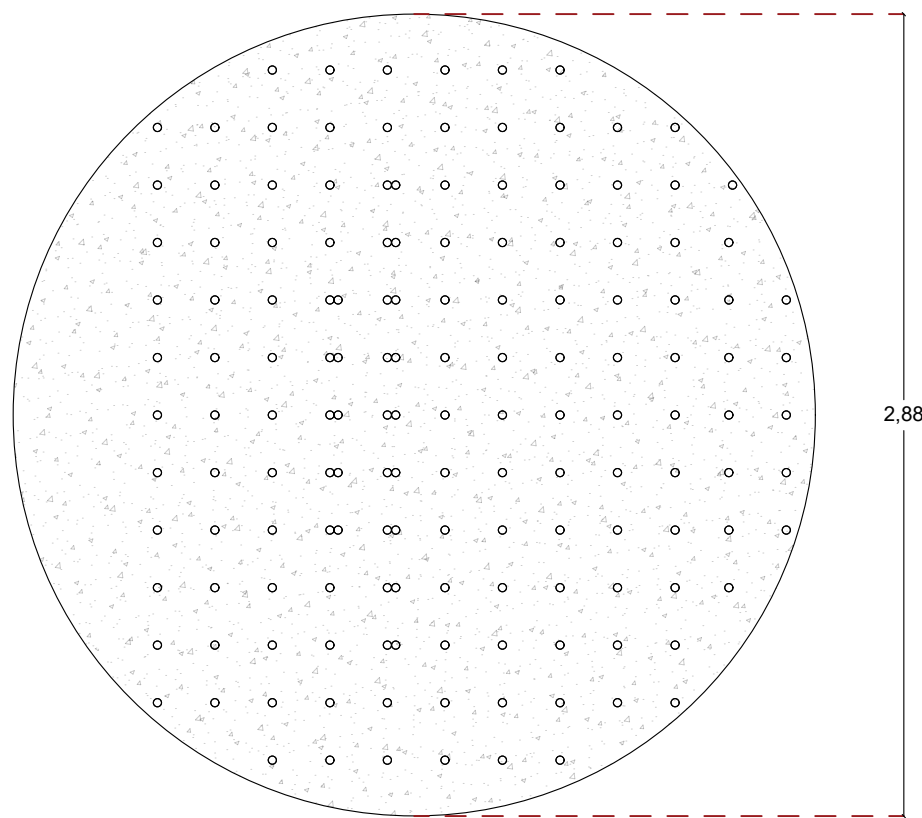

FUNDO FALSO - DISTÂNCIA ENTRE FUROS: 15 CM - DIÂMETRO DO FURO: 2,50 CM

DET. FUNDO FALSO - FILTRO ANAERÓBIO
Esc.: 1:25

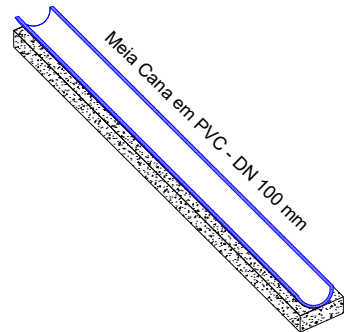

DET. SAÍDA - FILTRO AN.
Esc.: 1:25

- 1 Tampa em Concreto Armado - Espessura: 5 Centímetros;
- 2 Alvenaria em Tijolo Cerâmico Maciço - Com Revestimento Impermeabilizante;
- 3 Laje em Concreto Armado - Espessura: 10 Centímetros;
- 4 Anel de Concreto;
- 5 Fundo em Concreto Armado - Espessura: 10 Centímetros;
- 6 Tubo (DN 100), PVC Branco Série Normal - Esgoto - Vem da Edificação;
- 7 Tê (DN 100), PVC Branco Série Normal - Esgoto;
- 8 Tubo (DN 100), PVC Branco Série Normal - Esgoto - L: 1,00 m;
- 9 Tubo (DN 100), PVC Branco Série Normal - Esgoto - L: 1,10 m;
- 10 Tubo (DN 100), PVC Branco Série Normal - Esgoto - L: 1,15 m;
- 11 Tubo (DN 100), PVC Branco Série Normal - Esgoto - L: 2,10 m - Tubo Guia;
- 12 Fundo Falso - Espessura: 7 cm;
- 13 Leito Filtrante em Brita 04;
- 14 Tubo (DN 100), PVC Branco Série Normal - Esgoto - Segue Para os Sumidouros;
- 15 Anel de Concreto Perfurado - Sumidouro;

ESTADO DO MATO GROSSO



Cliente:

OSMAR ANTONIO MOREIRA
PREFEITO MUNICIPAL

Autor do Projeto/Responsável Técnico:



ALEX OSCAR DE SOUSA
ENGENHEIRO CIVIL CREA/PR - 141259/D

A O DE SOUSA EIRELI - ME
Tv. do Parecis, 86 - Centro, Colider-MT, 78500-000
Telefone: (66) 3541-6300
CNPJ: 17.787.272/0001-86

PSCIP: NOVO

OCUPAÇÃO: EDUCACIONAL E CULTURA FÍSICA

DADOS DA OBRA

Objeto de Contrato: REFORMA E AMPLIAÇÃO DA ESCOLA MUNICIPAL MARIA QUITÉRIA
Convênio: 0000
COM CONSTRUÇÃO DE

Endereço da Obra: ESTRADA CAPIXABA, COMUNIDADE SOMBRA DA MANHÃ - P.A SÃO PEDRO, PARANAÍTA - MT

Coordenada:
9°46'12.05"S | 56°41'25.63"O

INSTALAÇÕES PREDIAIS HIDRÁULICAS E SANITÁRIAS

Conteúdo: PLANTA BAIXA E DETALHES - STE - ESCOLA

Quadro de Áreas/Legenda:		REV: 0	
ÁREA DO TERRENO:	10.305,04 m²	DATA:	Outubro/2025
ÁREA EXISTENTE:	1.945,68 m²	ESCALA:	Indicada
ÁREA A AMPLIAR:	1.698,49 m²	NOMECLATURA	FOLHA
ÁREA TOTAL:	3.644,17 m²	IPHS 06/16	
TAXA DE OCUPAÇÃO:	35,36 %		
TAXA DE PERMEABILIDADE:	64,64 %		
ÍNDICE DE APROVEITAMENTO:	0,35%		