
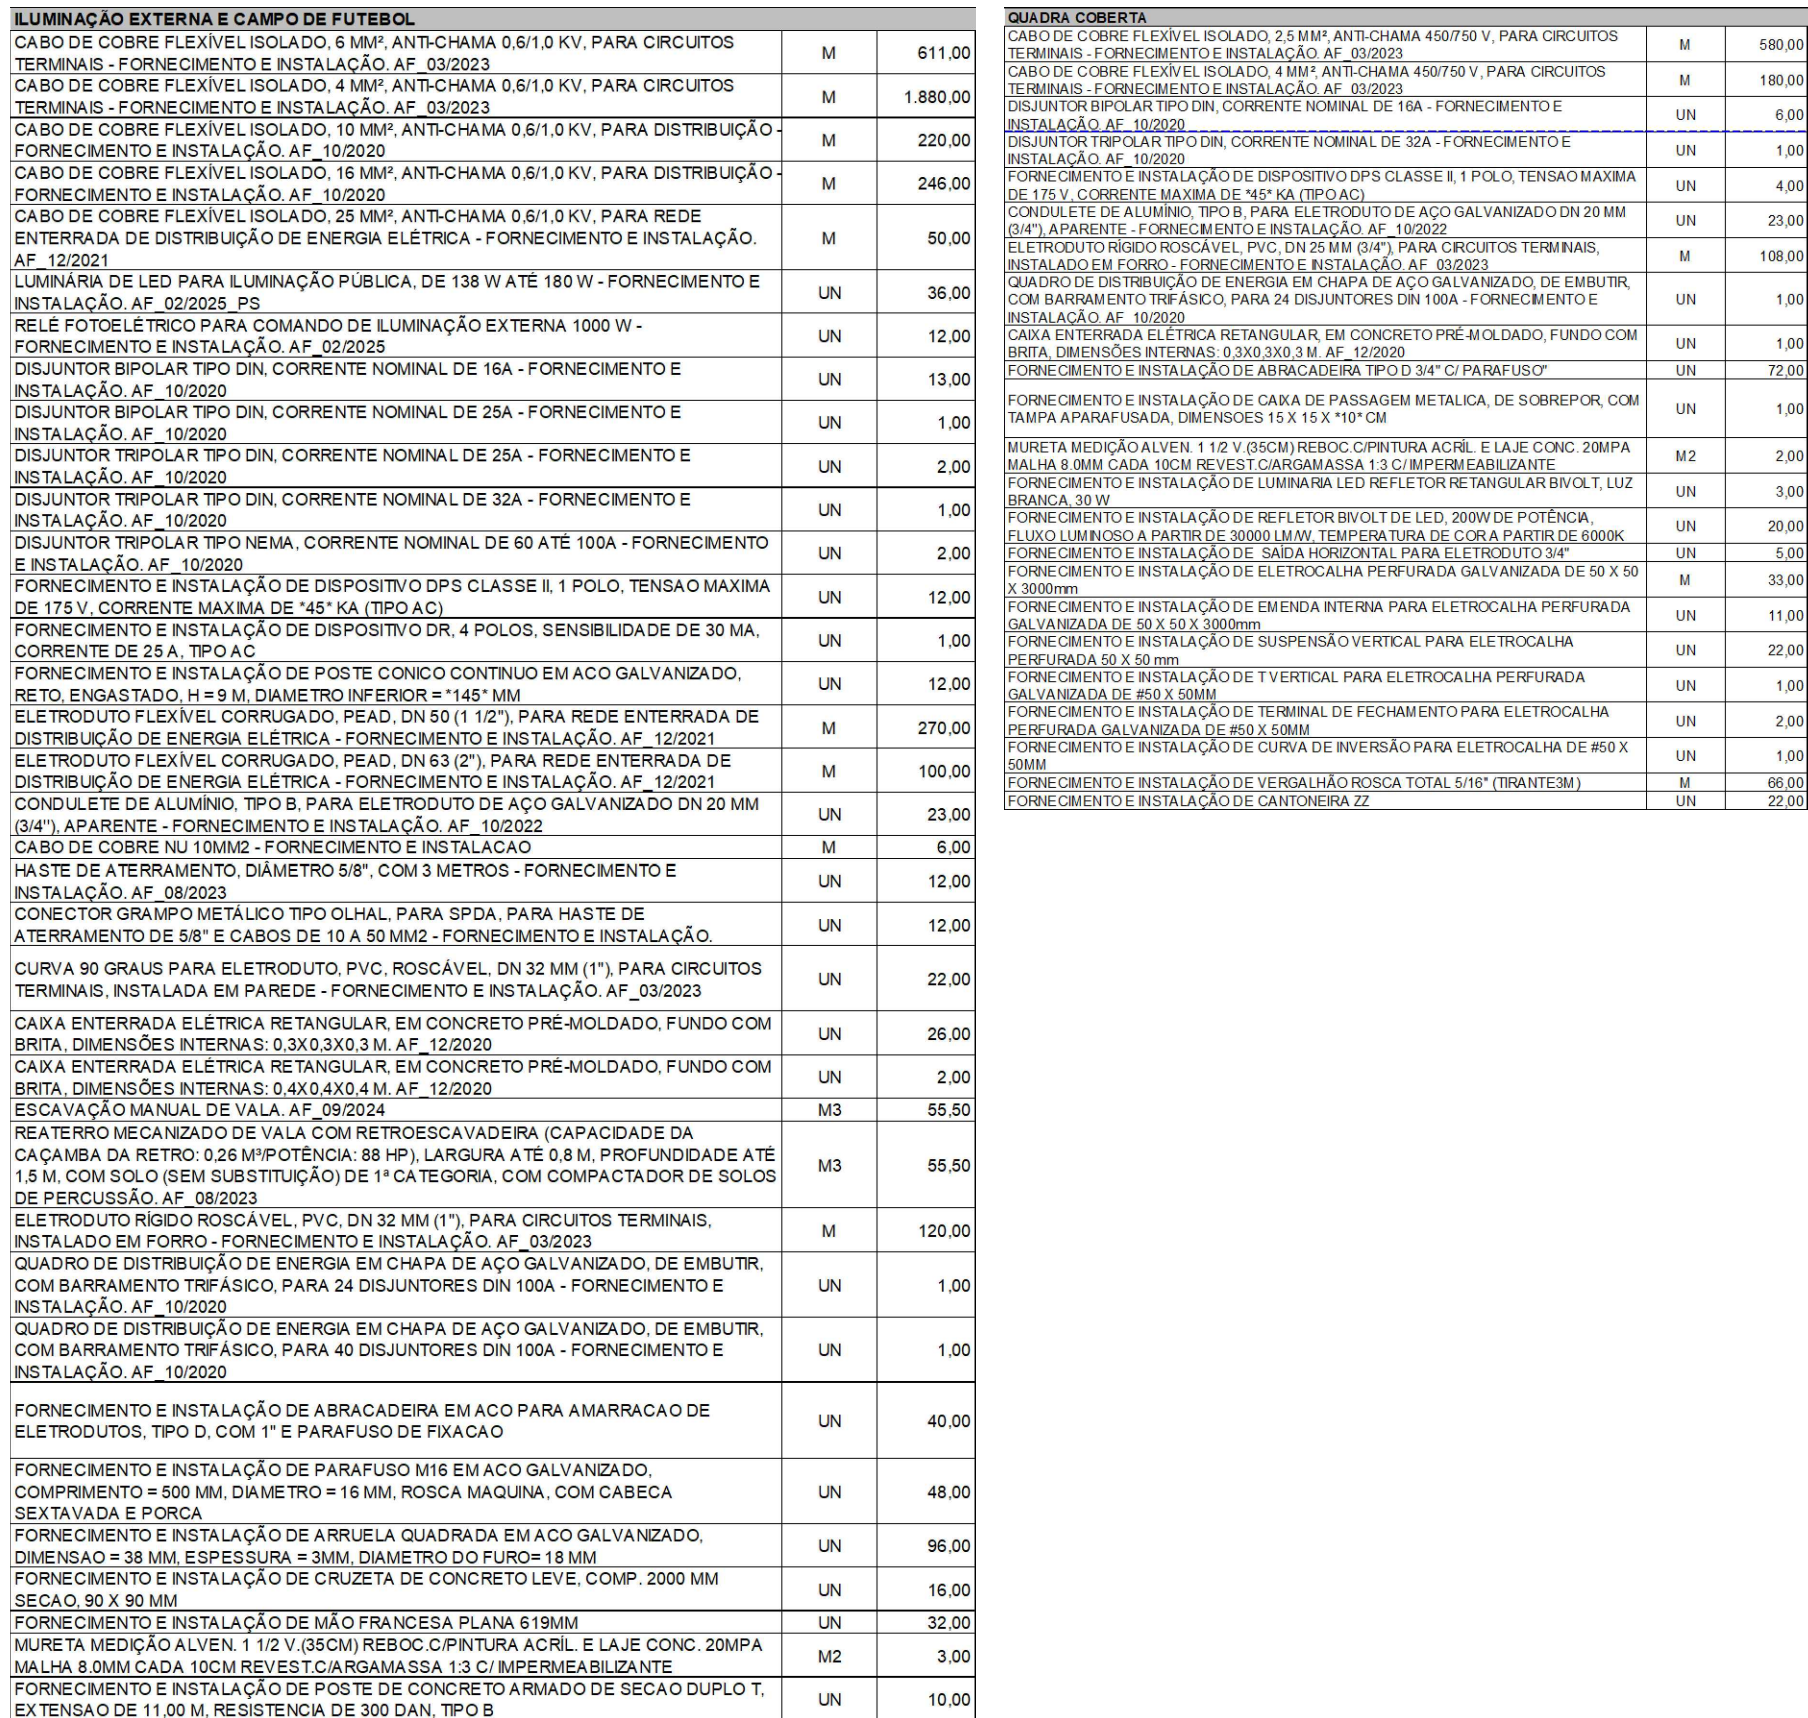
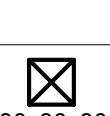
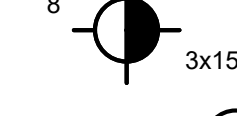
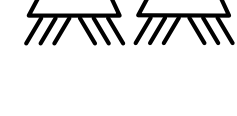
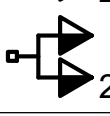
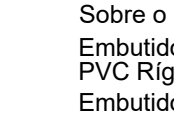
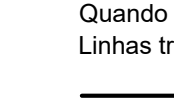


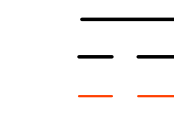

 30x30x30	Caixa de passagem de alvenaria c/ tpa 5cm no piso
 1 200 LED	Luminária Refletor Led - 200w
 6 35 LED	Luminária p/ lâmp. multipolar refletora - sobrepor teto
 18 1500 BR2M	Ponto 2P+T a 0,30m do piso
 8 3x150	Poste Conico reto galvanizado H 9,000m, engastado com 3 Luminarias Led- 3x150w; 100lm/w (mínimo); 5.000K
 3 4x200	Poste concreto "DT-11/300", com uma cruzetas com 4 Lum. Led - 200w (100lw mínimo).
 1 4x200	Poste concreto "DT-11/300", com uma cruzetas com 4 Lum. Led - 200w (100lw mínimo).
 3	Quadro de distribuição - embutir a 1,20m do piso
 3 200 2PT	Tomada hexagonal (NBR 14136) - 2P+T 10 A a 1,10m do piso
 4 2PT	Tomada universal (2) 2P+T a 1,10m do piso
 7 2PT	Tomada universal (2) 2P+T a 0,30m do piso
7 2PT	Tomada universal (2) 2P+T a 1,10m do piso

CONDUTORES DE DISTRIBUIÇÃO SERÃO DE COBRE, COM ISOLAMENTO EM PVC PARA 750V - 700°C, TIPO PIRASTIC FLEX PRYSMIAN, QUANDO NÃO INDICADOS DE SEÇÃO 2,5 mm² E SEGUIRÃO O SEQUENTE CODIGO DE CORES:

FASES : VERDE/AMARELO, S (BRANCA) E (PRETO)

NEUTRO : AZUL CLARO

TERÇA : VERDE

RETORNO : AMARELA

CABOS DE ALIMENTAÇÃO DE QUADROS OU EMBUTIDOS NO PISO DA ÁREA EXTERNA SERÃO DE COBRE, TIPO SINTENAX 1.20KV - 60°C, TIPO PIPAC, INDICADOS POR PRYSMIAN, COM SEÇÃO NOMINAL CONFORME INDICADO EM PROJETO.

NAS EMENDAS DOS CABOS DEVERÃO SER SEGUIDAS AS DISPOSIÇÕES DO CADENERO TÉCNICO (SOLDADAS OU COM USO DE CONECTOR APROPRIADO), INCLUINDO O USO DE FITA DE AUTOSULDA DE QUALIDADE.

UMA TUA FIAÇÃO ELÉTRICA UTILIZADA NAS INSTALAÇÕES DA PRACA, DEVERÃO OBRIGATORIAMENTE SER DO TIPO ANTICHAMAS E RESPEITAR A NBR 13438-2000, OU SEJA, DEVERÃO SER DE TIPO INFLAMÁVEL E GASES TOXICOS E COM BAIXA EMISSÃO DE FUMAÇA COM ISOLAÇÃO PARA NO MINIMO 750V.

OS QUADROS DE DISTRIBUIÇÃO SERÃO DOTADOS DE BARRA DE TERÇA INDEPENDENTE, ONDE SERÃO CONECTADOS OS CONDUTORES DE PROTEÇÃO, NÃO SENDO ADMITIDA A UTILIZAÇÃO DO CONDUTOR NEUTRO PARA FINS DE ATERRAMENTO.

A CAPACIDADE DE RUPTURA MÍNIMA DE CORRENTE DE TODOS OS DISJUNTORES SEJA ELA DISJUNTOR GERAL, PARCIAL E/OU DIFERENCIAIS SERÃO DE 10 KA PARA 127V E 220V.

ELETRODUTOS, PERIFÉRIOS E ELETROCALHAS EM MONTEADO APARENTE SERÃO FIXADOS A CADA 1,5M. CONFORME DETALHES INDICADOS EM PROJETO.

EVENTUAIS INTERFERÊNCIAS DE MONTEADO, DEVERÃO SER SANADAS NA OBRA.

OS CIRCUITOS DE INFLUÊNCIA RESISTIVA SERÃO PROTEGIDOS C/ DISJUNTORES CURVA "B" (INDICADO, CHUVI E/OU TORN. AGÜE.).

01 - DISJUNTOR GERAL DO QDF SERÁ PADRÃO "IEC".

11 - TODAS AS PARTES METÁLICAS (LUMINÁRIAS, TOMADAS, QDAS, ETC.) DEVERÃO ESTAR ATERRADAS.

02 - OS CABOS DE LIGAÇÃO DAS LUMINÁRIAS (RABOSCHES) DEVERÃO SER COM CABO PP 3x1,50mm² (MÍNIMA)

13 - NAS EMENDAS DOS RIOS DEVERÃO SER FEITAS P/ CONECTORES ROSSOQUEIROS, NÃO SERÃO ACRISTAS EMENDAS COM FIO.

03 - OS CIRCUITOS DE INFLUÊNCIA RESISTIVA SERÃO PROTEGIDOS C/ DISJUNTORES CURVA "C" (LÂMP. FLUOR. MOLTA, LAVAR, GELAD., MOTORES, TOMA. A. SERVIÇO E

Quadro de Áreas/Legenda:		REV: 01	
ÁREA DO TERRENO:	10.305,04 m²	DATA: Novembro/2025	
ÁREA EXISTENTE:	1.944,68 m²	ESCALA: Indicada	
ÁREA A AMPLIAR:	1.841,12 m²	NOMECLATURA	FOLHA
ÁREA TOTAL:	3.785,78 m²		
TAXA DE OCUPAÇÃO:	36,76 %	FOLHA FOLHA 01 01/02	
TAXA DE PERMEABILIDADE:	63,22 %		
ÍNDICE DE APROVEITAMENTO:	0,36%		

ONG: NÃO É PERMITIDO ALTERAR OU MODIFICAR ESTE PROJETO SEM AUTORIZAÇÃO DO AUTOR. LEI DE REGULAMENTO DE DIREITO AUTORAL N.º 6333/73