
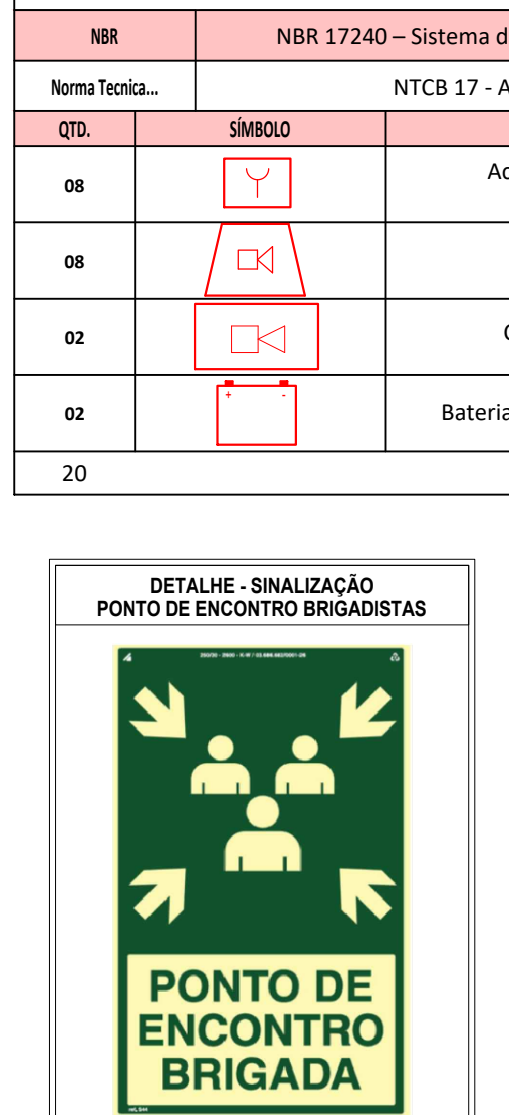
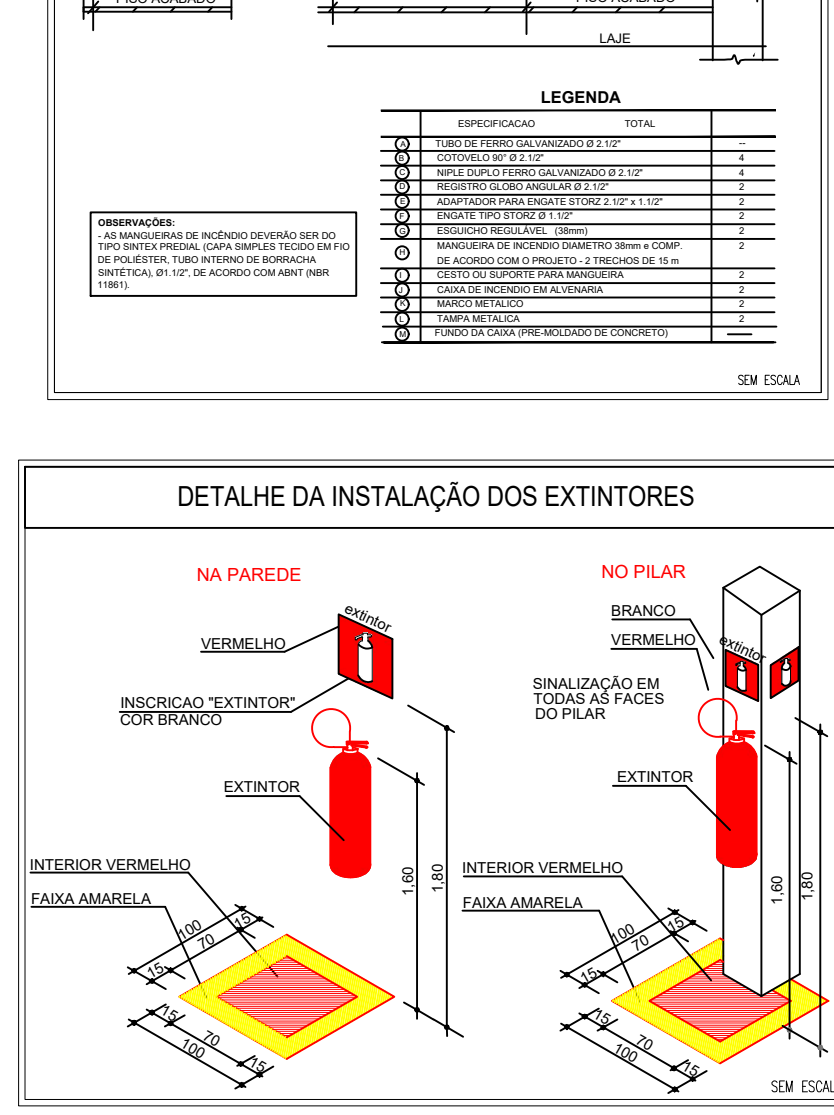
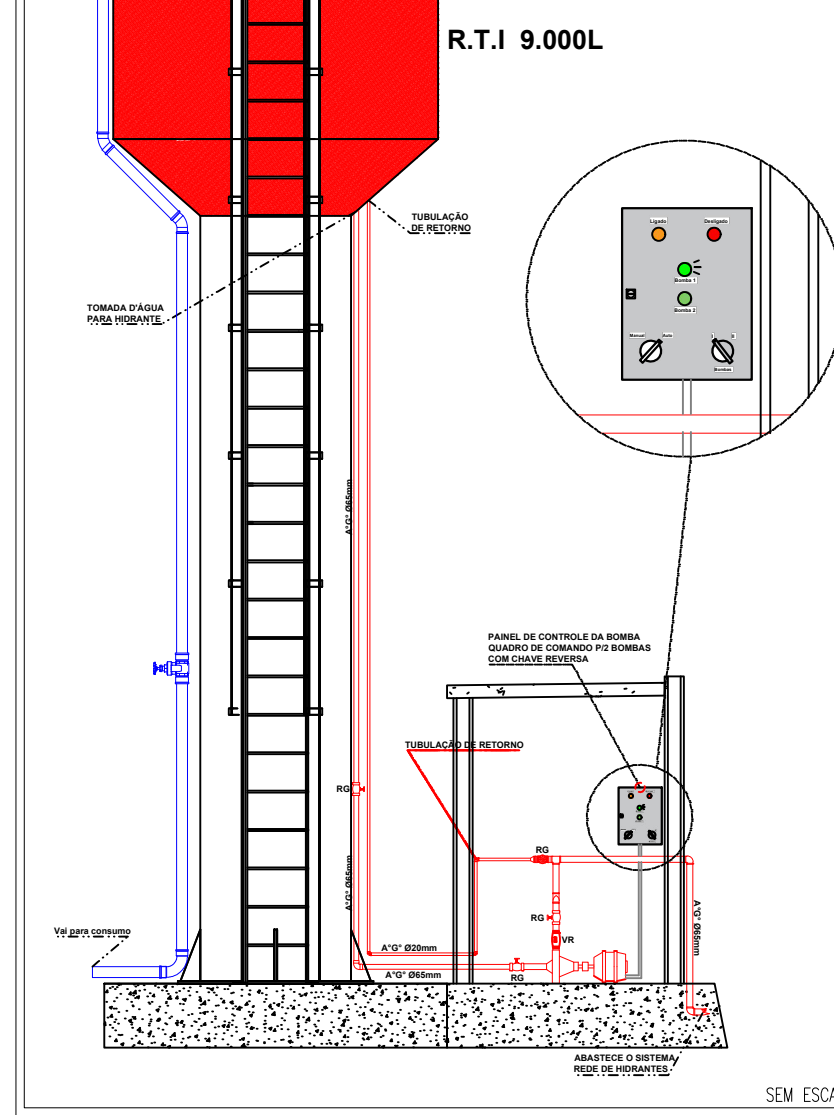
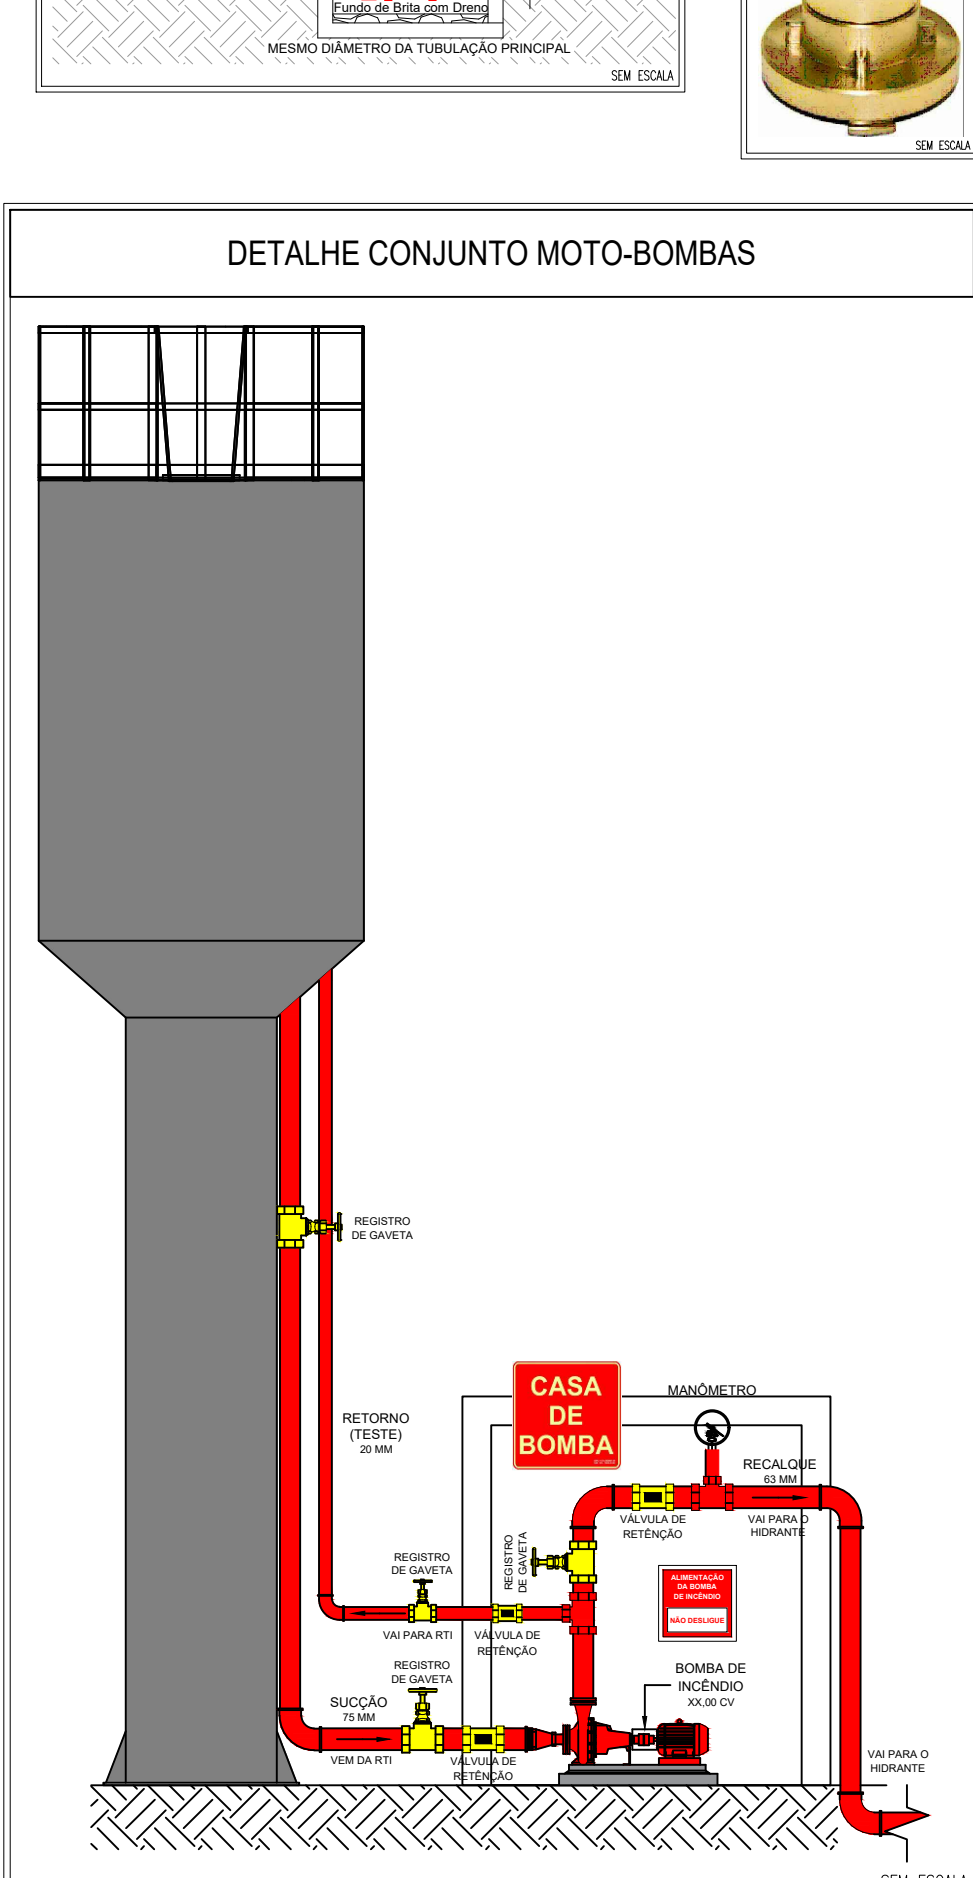
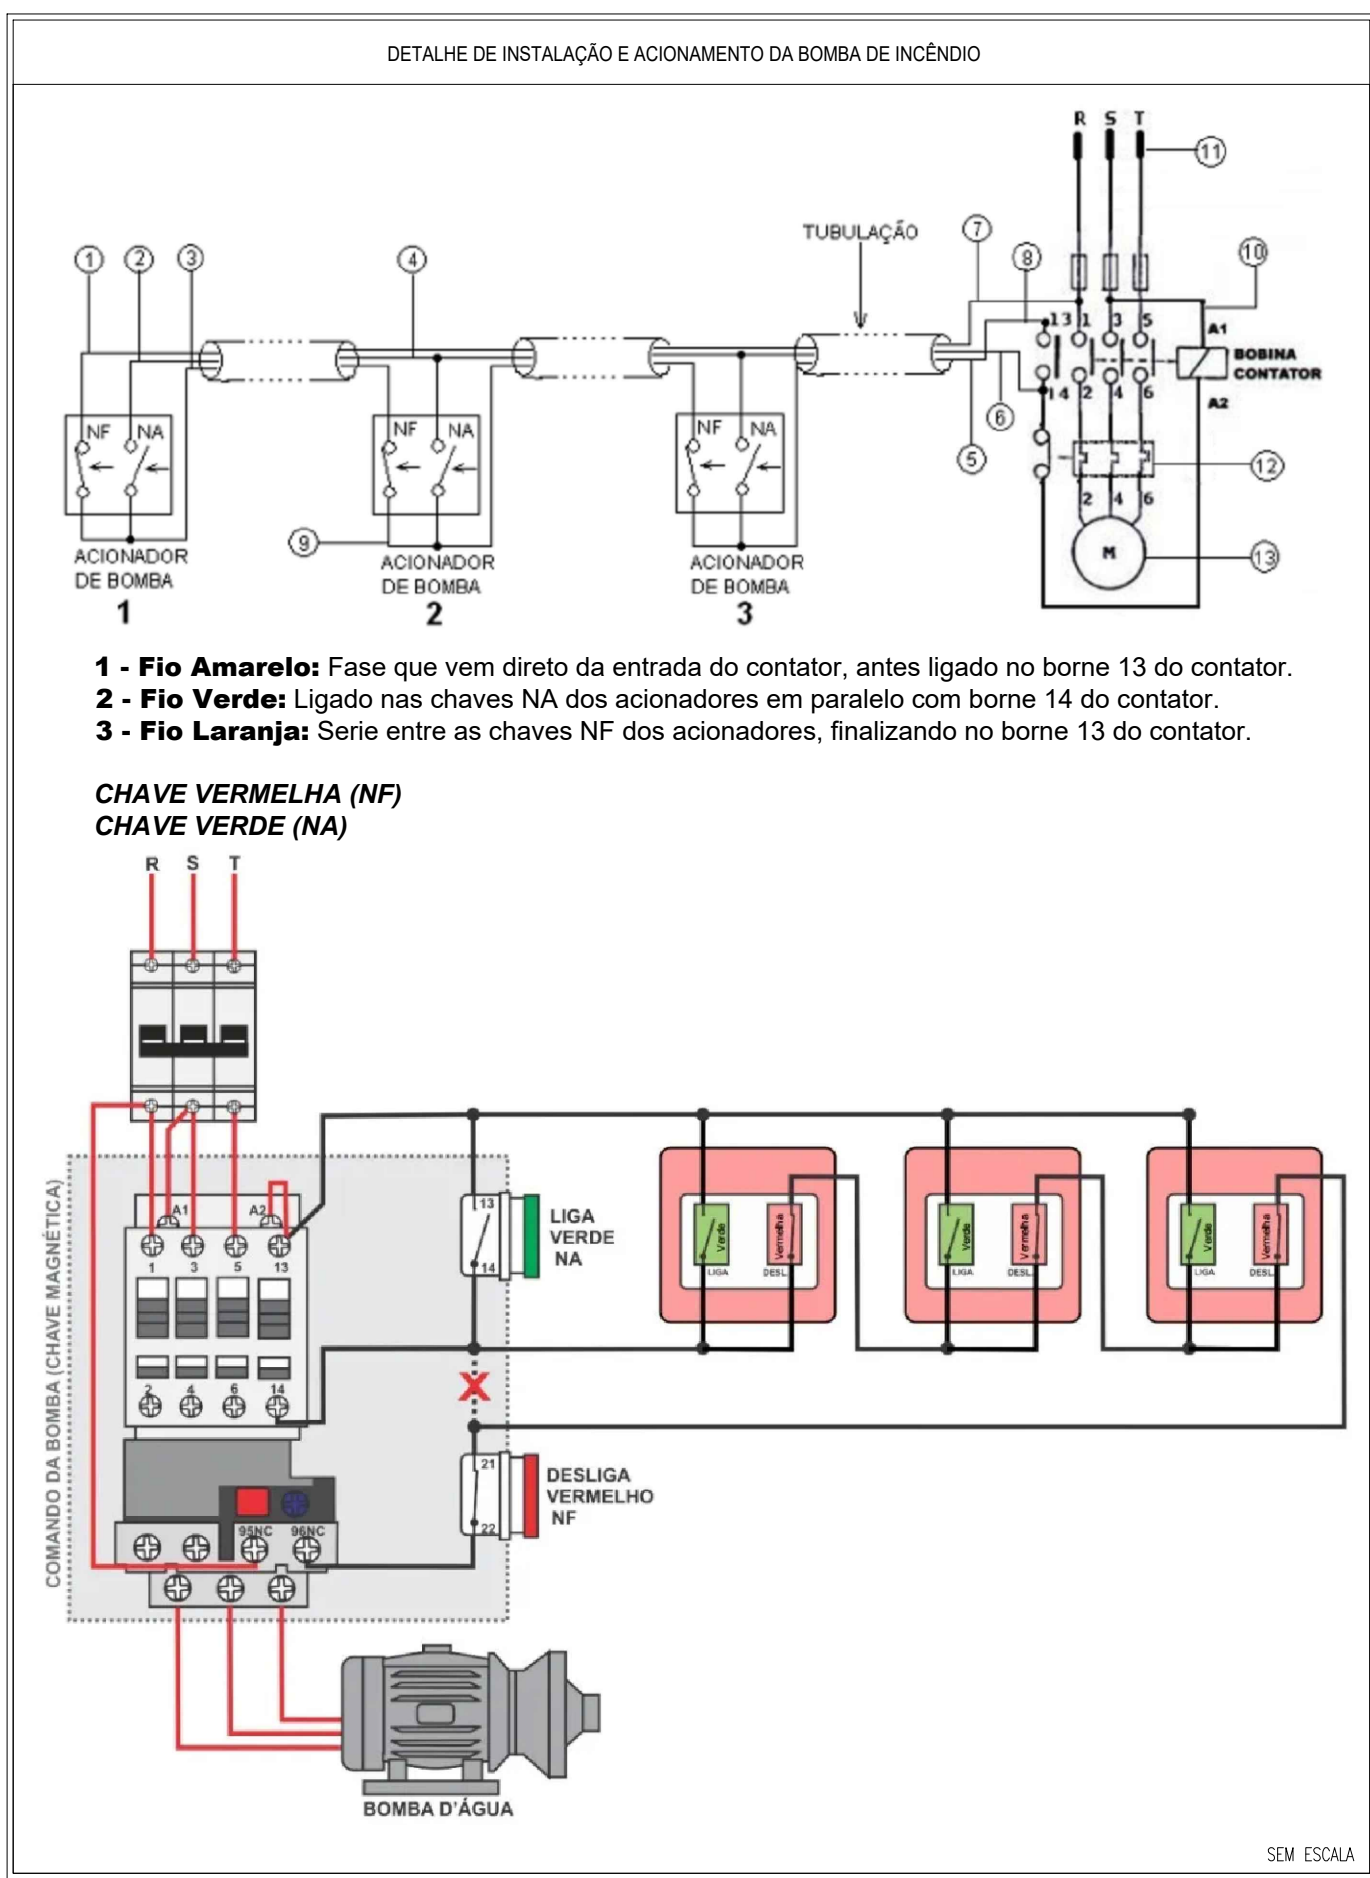
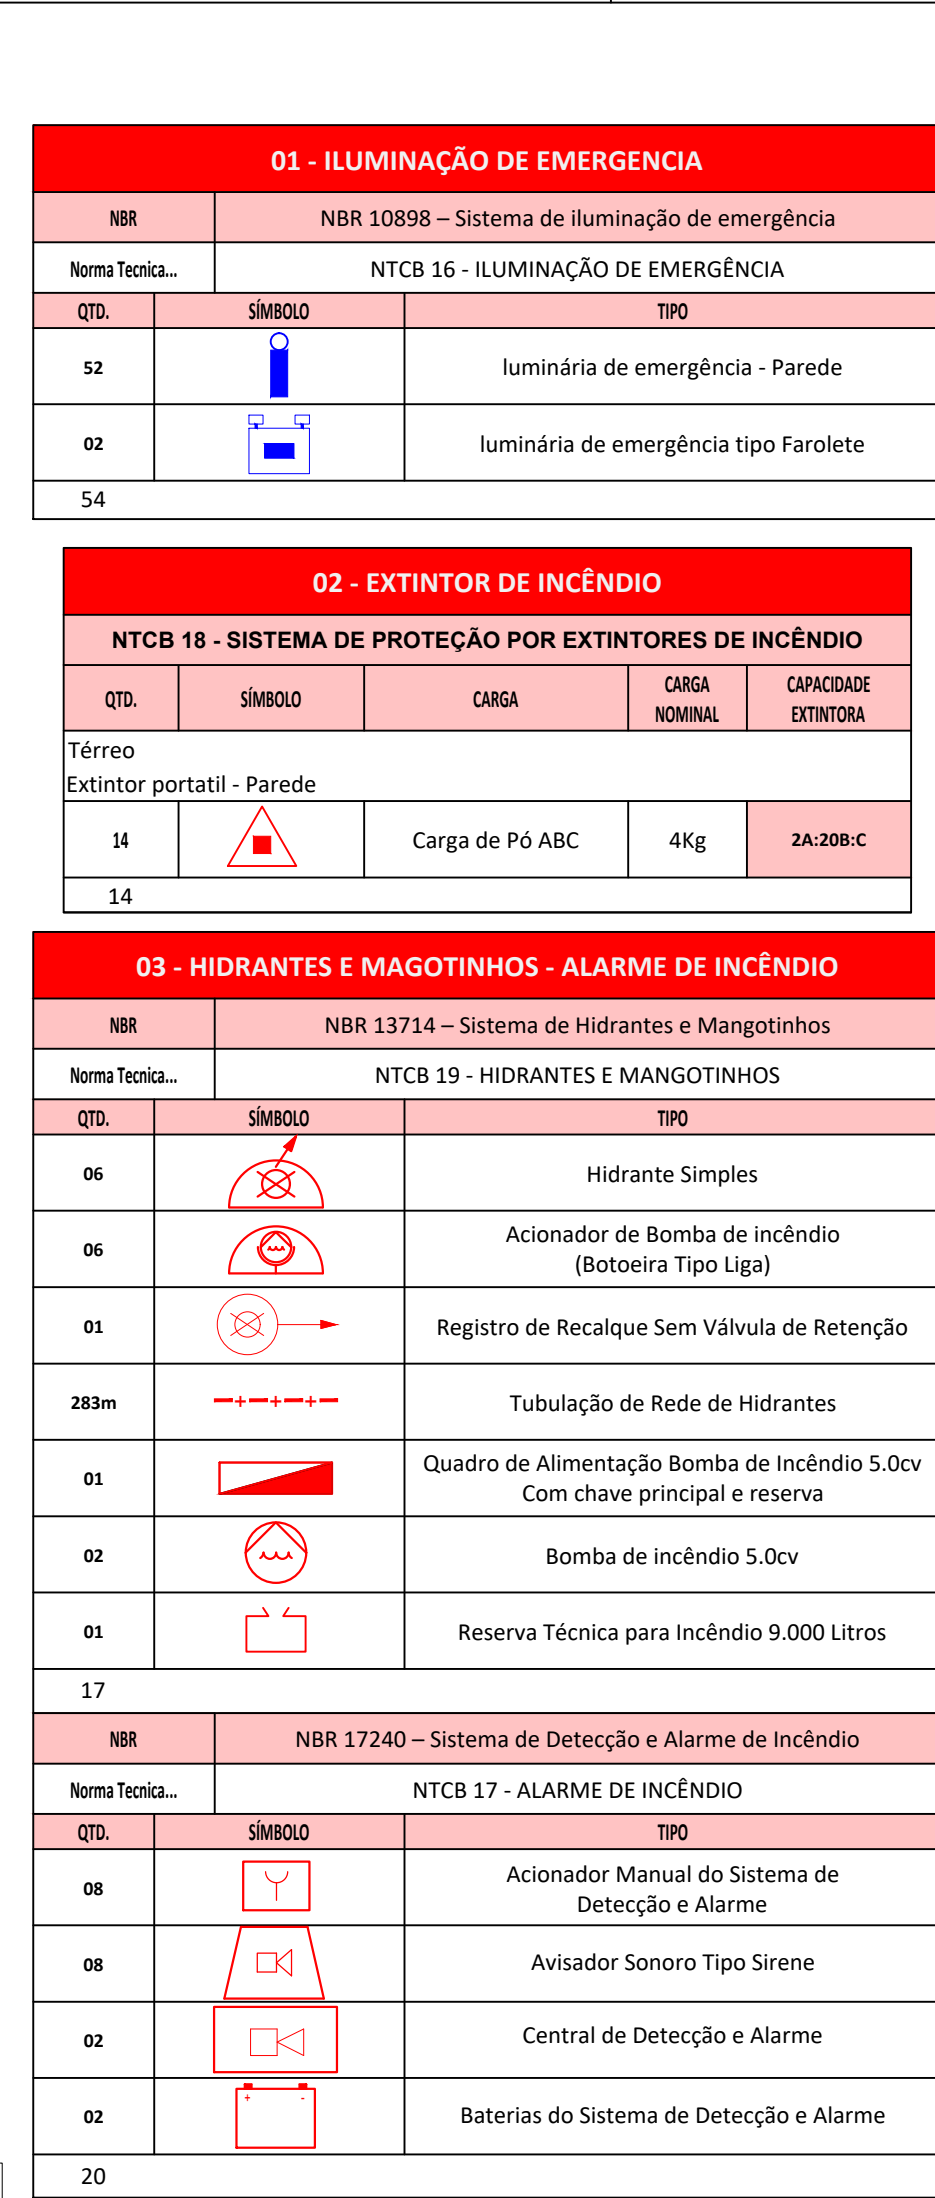
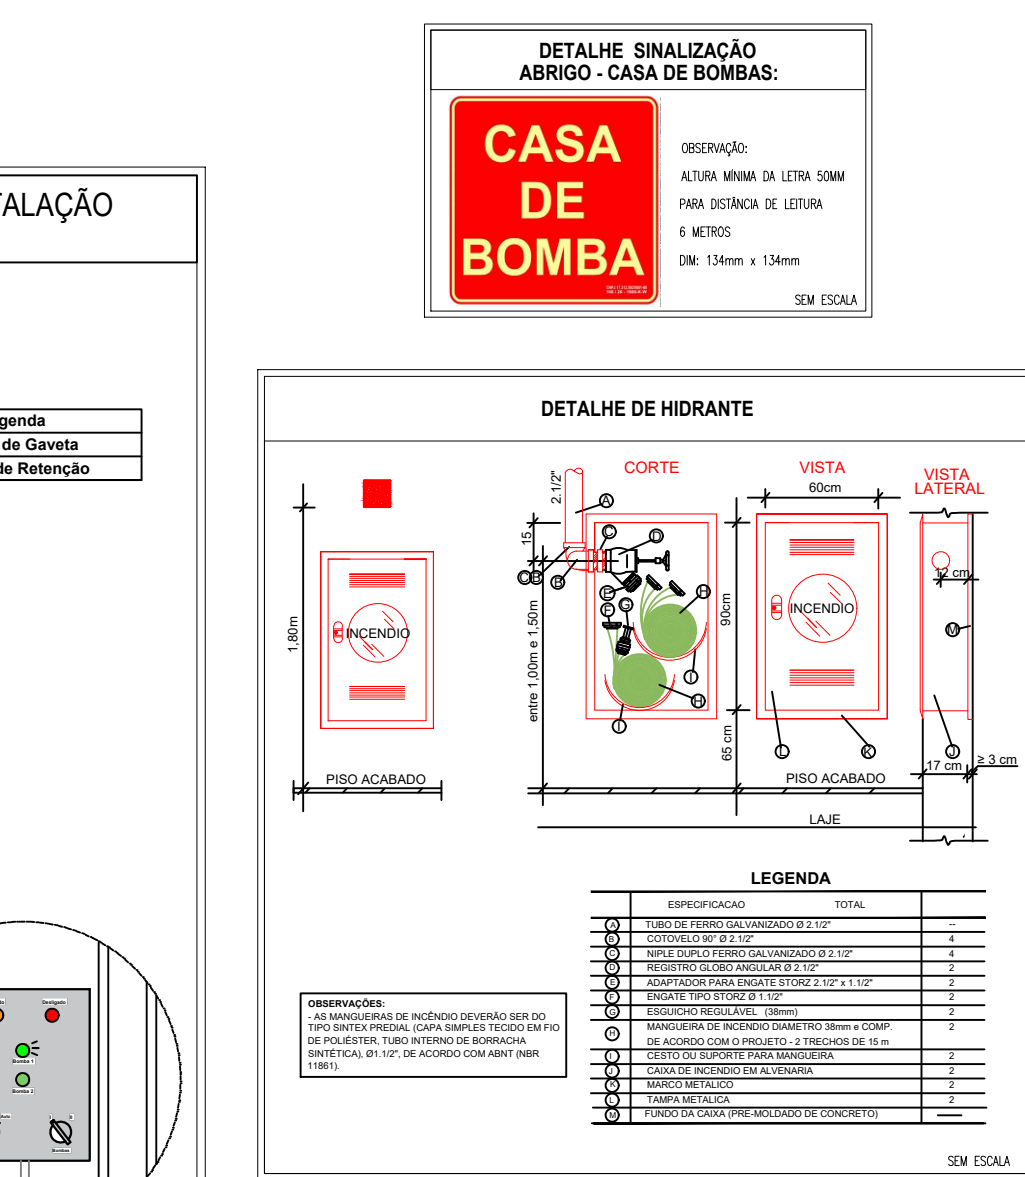
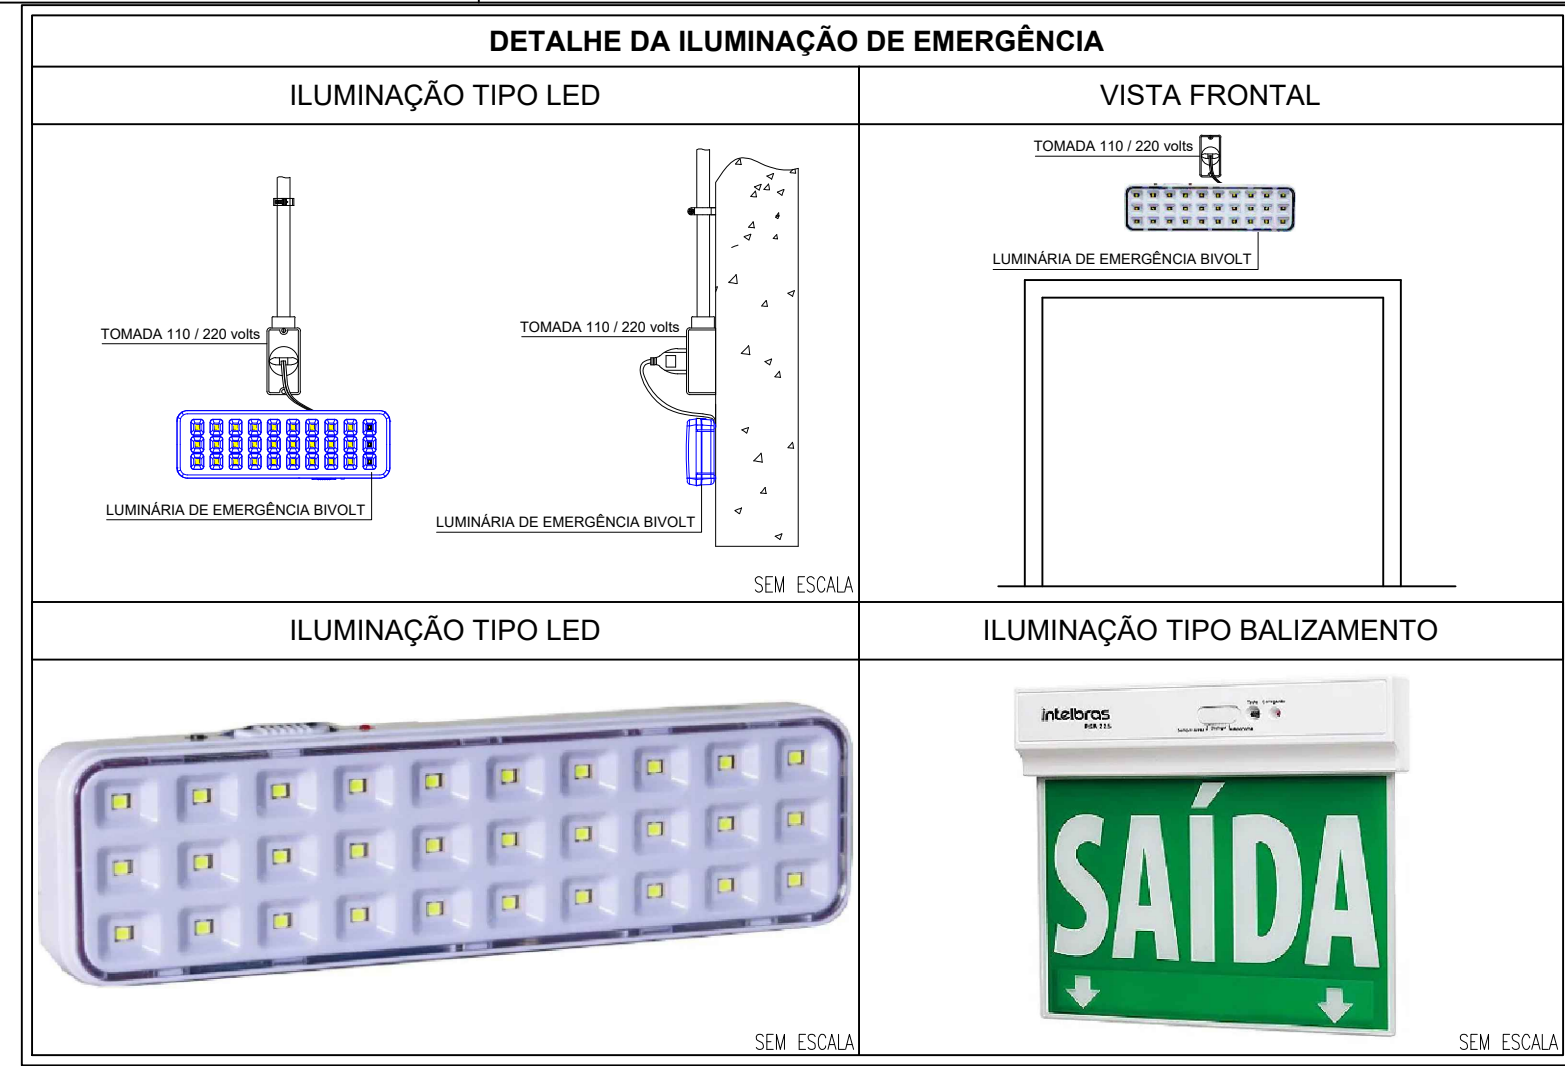


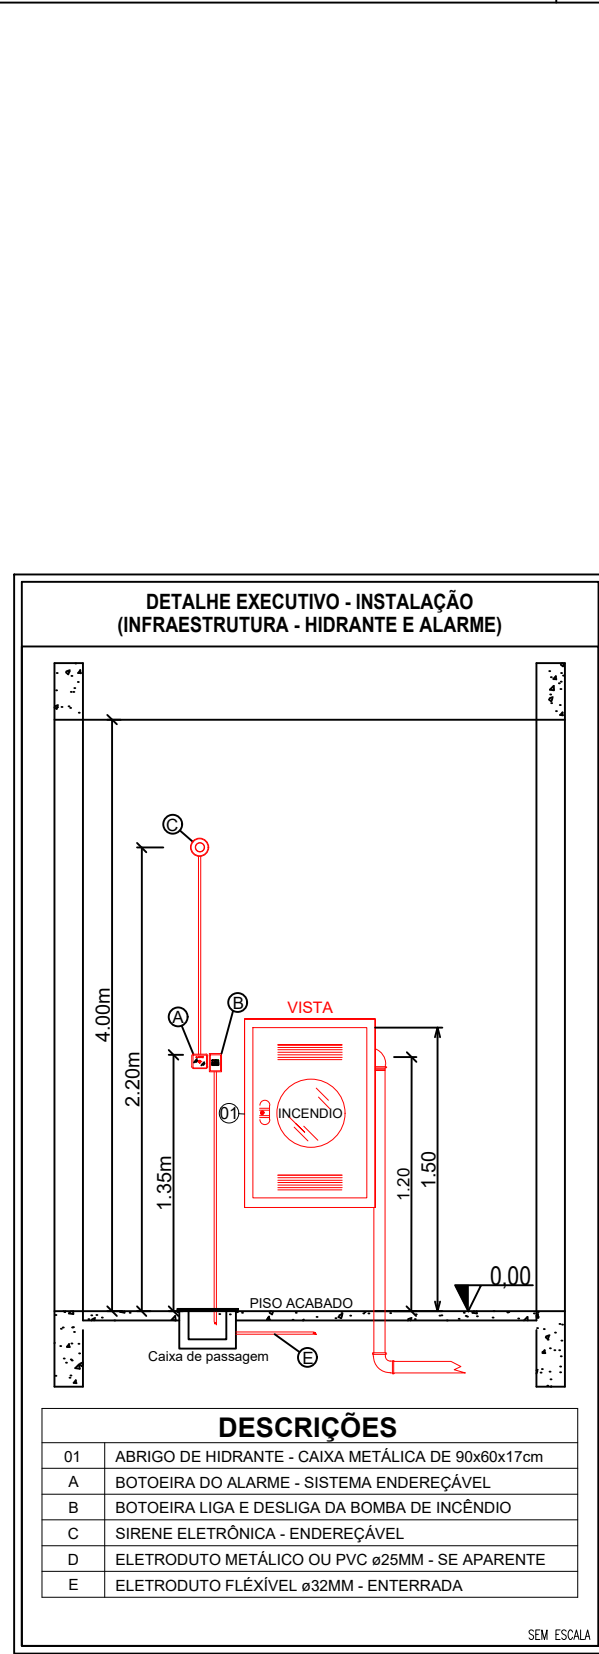

CONSIDERAÇÕES DO PROJETO:

- OS PROJETISTAS APENAS SE RESPONSABILIZAM PELAS ATIVIDADES TÉCNICAS DOS PROJETOS DE PREVENÇÃO E COMBATE A INCÊNDIO, CONTIDOS NAS RESPECTIVAS ARTS, NÃO SENDO RESPONSÁVEIS POR QUALQUER SERVIÇOS DE PLANEJAMENTO DE OBRA, EXECUÇÃO, LOGÍSTICA, ETC, QUE POSSAM APARECER NAS FASES DE OBRA.
- O PROJETO DE INCENDIO NÃO DEVE SER EXECUTADO SEM ANTES ESTAR APROVADO JUNTO AO CORPO DE BOMBEIROS.

ESPAÇO DESTINADO AO USO EXCLUSIVO DO CBMMT:

PROCESSO DE SEGURANÇA CONTRA INCÊNDIO E PÂNICO

(X) NOVO () ATUALIZAÇÃO DO PSCIP Nº: () SUBSTITUIÇÃO DO PSCIP Nº:

AGIL

A O DE BOMBA EIRELI - ME

Av. do Planalto, 86 - Centro, Cuiabá-MT, 78000-000

Telefone: (65) 9 9003-3000 (08h) e (08h) 18005

CNPJ: 17.787.272/0001-66

TÍTULO DO DESENHO: DETALHES DOS PREVENTIVOS

OCUPAÇÃO: EDUCACIONAL E CULTURA FÍSICA: DIVISÃO: E-1, DESCRIÇÃO: ESCOLAS EM GERAL

RAZÃO SOCIAL: PREFEITURA MUNICIPAL DE PARANAÍTA

NOME FANTASIA: REFORMA E AMPLIAÇÃO DA ESCOLA MUNICIPAL MARIA QUITÉRIA

CNPJ: 03.239.043/0001-12

ENDEREÇO: ESTRADA CAPIXABA, COMUNIDADE SOMBRA DA MANHÃ - P.A SÃO PEDRO, PARANAÍTA-MT

RESPONSÁVEL TÉCNICO: GILBERTO DA SILVA Engenheiro Civil CREA/MT - 22467/D

DATA: AGOSTO/2025

ESCALA: INDICADA

PRANCHA: 01/03

