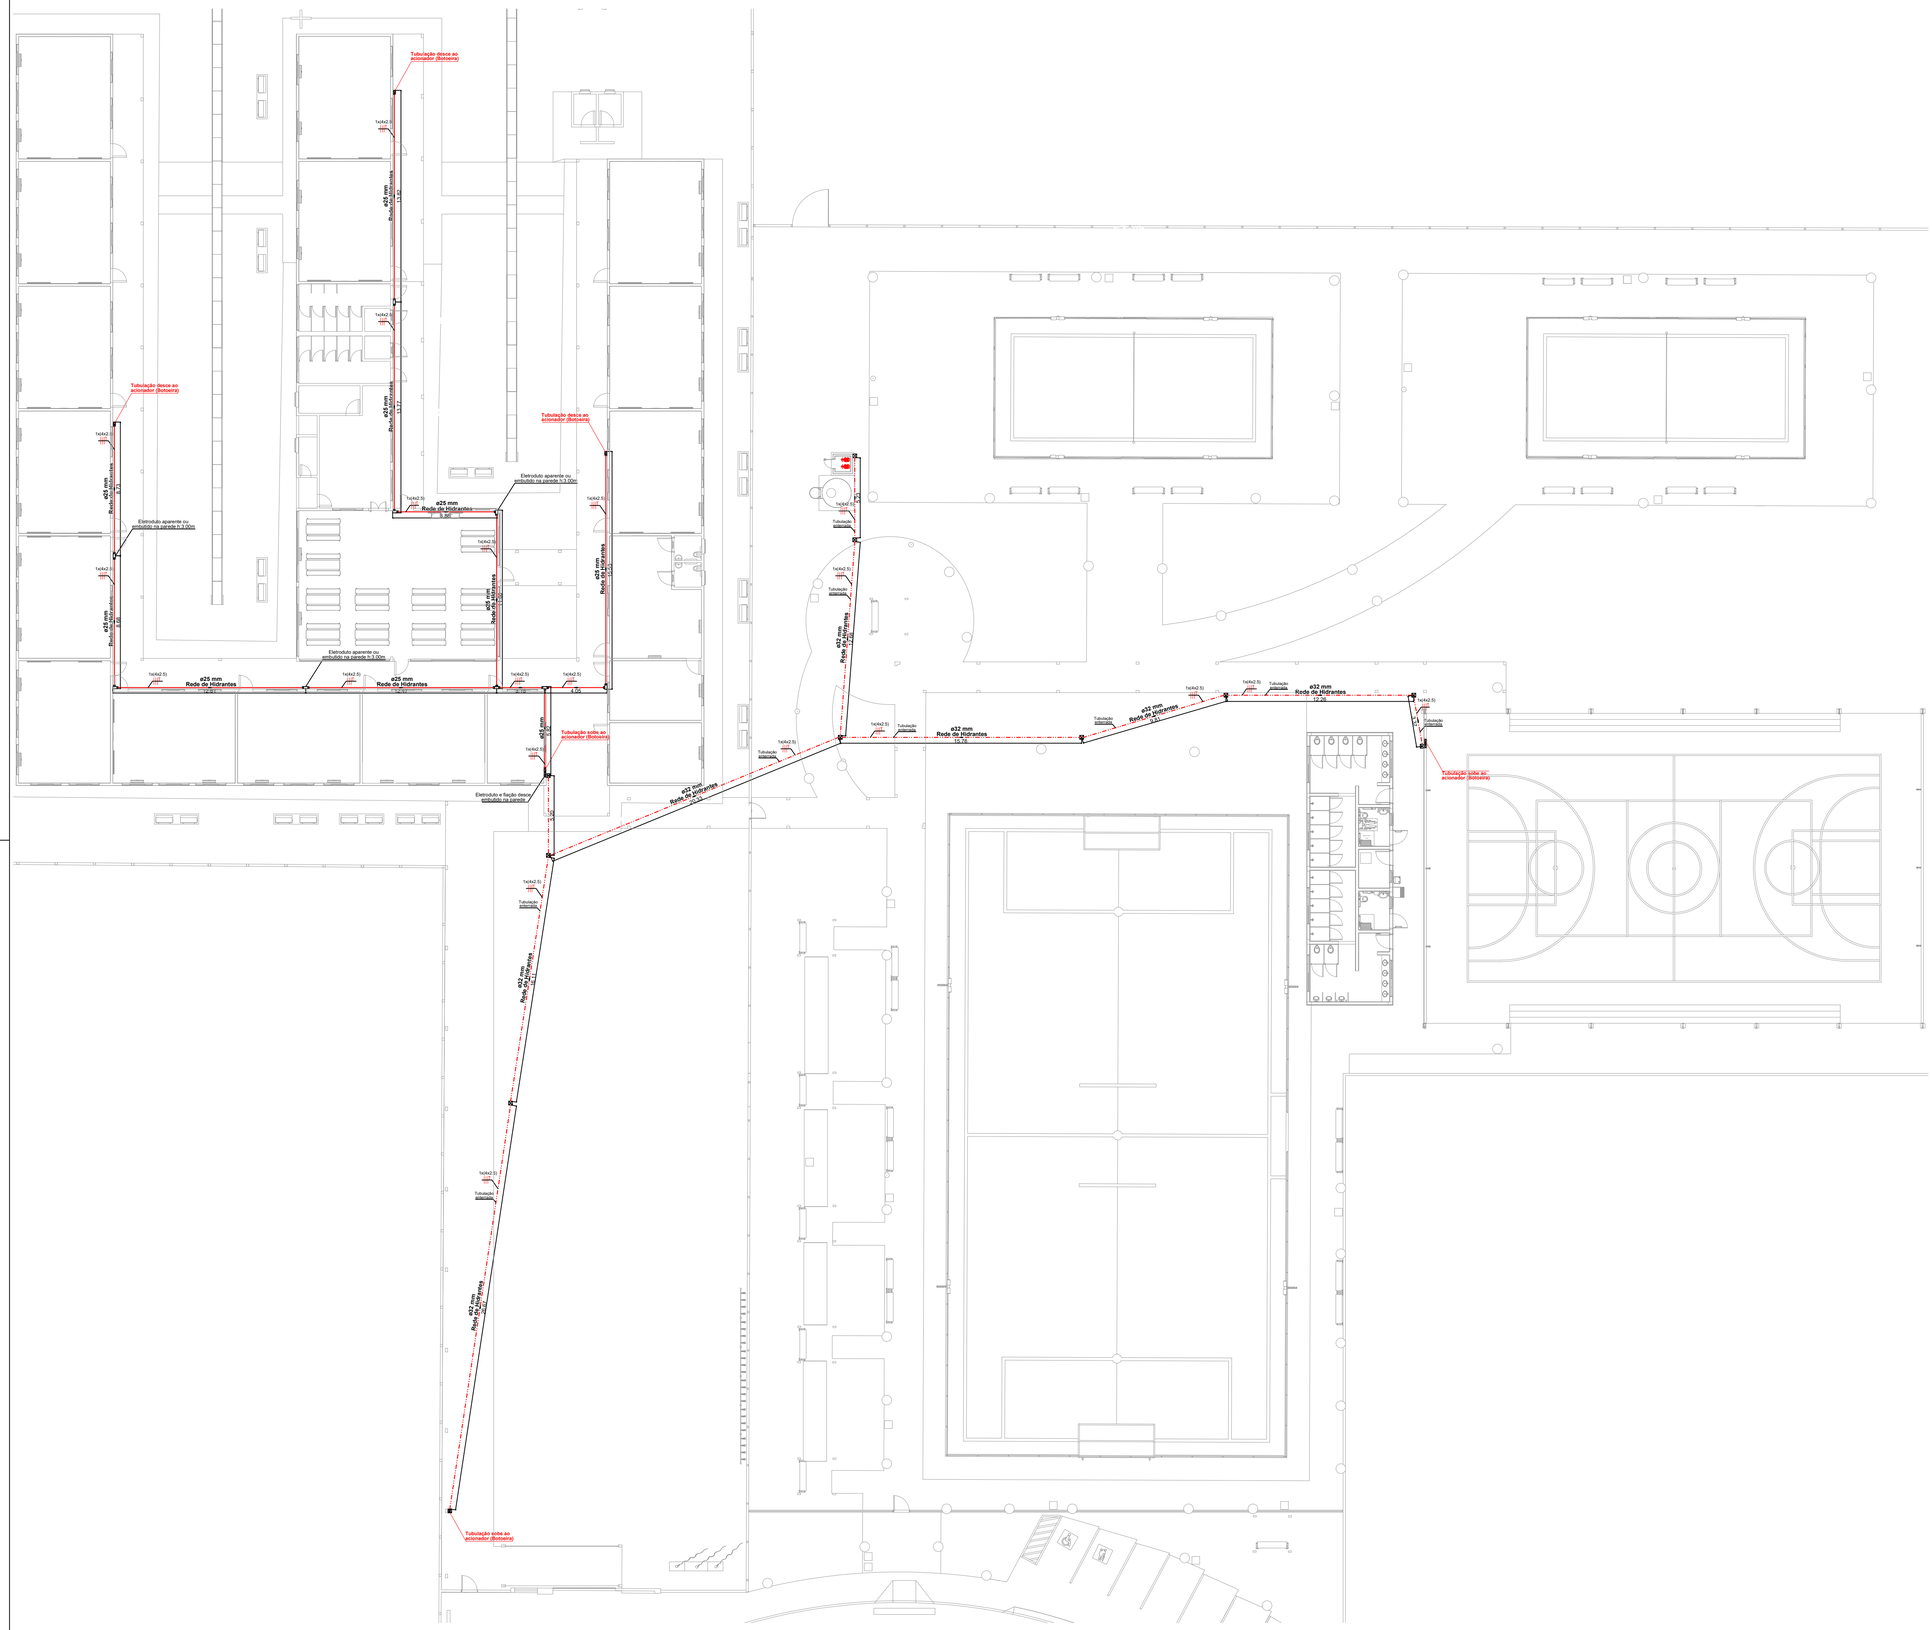

Planta baixa - Infraestrutura Rede de Hidrantes
escala 1:200

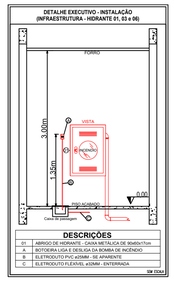

DESCRIÇÕES		
01	ABRIGO DE HIDRANTE - CAIXA METÁLICA DE 90x60x17cm	
A	BOTOEIRA LIGA E DESLIGA DA BOMBA DE INCÊNDIO	
B	ELETRODUTO PVC ø25MM - SE APARENTE	
C	ELETRODUTO FLEXÍVEL ø32MM - ENTERRADA	

SM IGAM

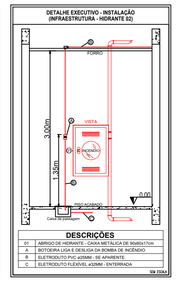

DESCRIÇÕES		
01	ABRIGO DE HIDRANTE - CAIXA METÁLICA DE 90x60x17cm	
A	BOTOEIRA LIGA E DESLIGA DA BOMBA DE INCÊNDIO	
B	ELETRODUTO PVC ø25MM - SE APARENTE	
C	ELETRODUTO FLEXÍVEL ø32MM - ENTERRADA	

SM IGAM

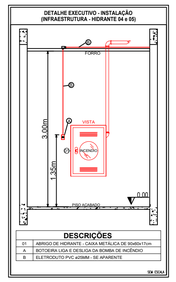

DESCRIÇÕES		
01	ABRIGO DE HIDRANTE - CAIXA METÁLICA DE 90x60x17cm	
B	ELETRODUTO PVC ø25MM - SE APARENTE	

SM IGAM

LEGENDA - Símbolos gráficos para projeto	QTD.
ELETRODUTO RÍGIDO VERMELHO, PVC DN 25MM - (PAREDE)	11,55m
ELETRODUTO RÍGIDO VERMELHO, PVC DN 25MM - (TETO)	116,80m
ELETRODUTO FLEXÍVEL CORRUGADO, PVC DN 25MM - PAREDE	6,00m
ELETRODUTO FLEXÍVEL CORRUGADO, PVC DN 32MM - ENTERRADO	128,51m
CAIXA DE PASSAGEM ALVENARIA 15X15X20CM	11 und
CABO DE COBRE FLEXÍVEL ISOLADO 2,5MM² ANTI-CHAMA	1.052,00m

ESPAÇO DESTINADO AO USO EXCLUSIVO DO CBMMT:

PROCESSO DE SEGURANÇA CONTRA INCÊNDIO E PÂNICO

(**X**) NOVO ( ) ATUALIZAÇÃO DO PSCIP Nº: ( ) SUBSTITUIÇÃO DO PSCIP Nº:

A O DE SOUSA EIRELI - ME
Tv. do Parecis, 86 - Centro, Colíder-MT, 78500-000
Telefone: (066) 9 0993 3806 (66) 9 9661 8686
CNPJ: 17.787.272/0001-66

TÍTULO DO DESENHO: HIDRANTES E MAGOTINHOS

OCUPAÇÃO: EDUCACIONAL E CULTURA FÍSICA: DIVISÃO: E-1, DESCRIÇÃO: ESCOLAS EM GERAL

RAZÃO SOCIAL:
PREFEITURA MUNICIPAL DE PARANAÍTA

NOME FANTASIA:
REFORMA E AMPLIAÇÃO DA ESCOLA MUNICIPAL MARIA QUITÉRIA

CNPJ: 03.239.043/0001-12

ENDEREÇO:
ESTRADA CAPIXABA, COMUNIDADE SOMBRA DA MANHÃ - P.A SÃO PEDRO, PARANAÍTA-MT

RESPONSÁVEL TÉCNICO:
GILBERTO DA SILVA:88852342168
GILBERTO DA SILVA
Engenheiro Civil
CREA/MT - 22467/D

DATA: AGOSTO/2025

ESCALA: INDICADA

REVISÃO:

PRANCHA:
03B/03