


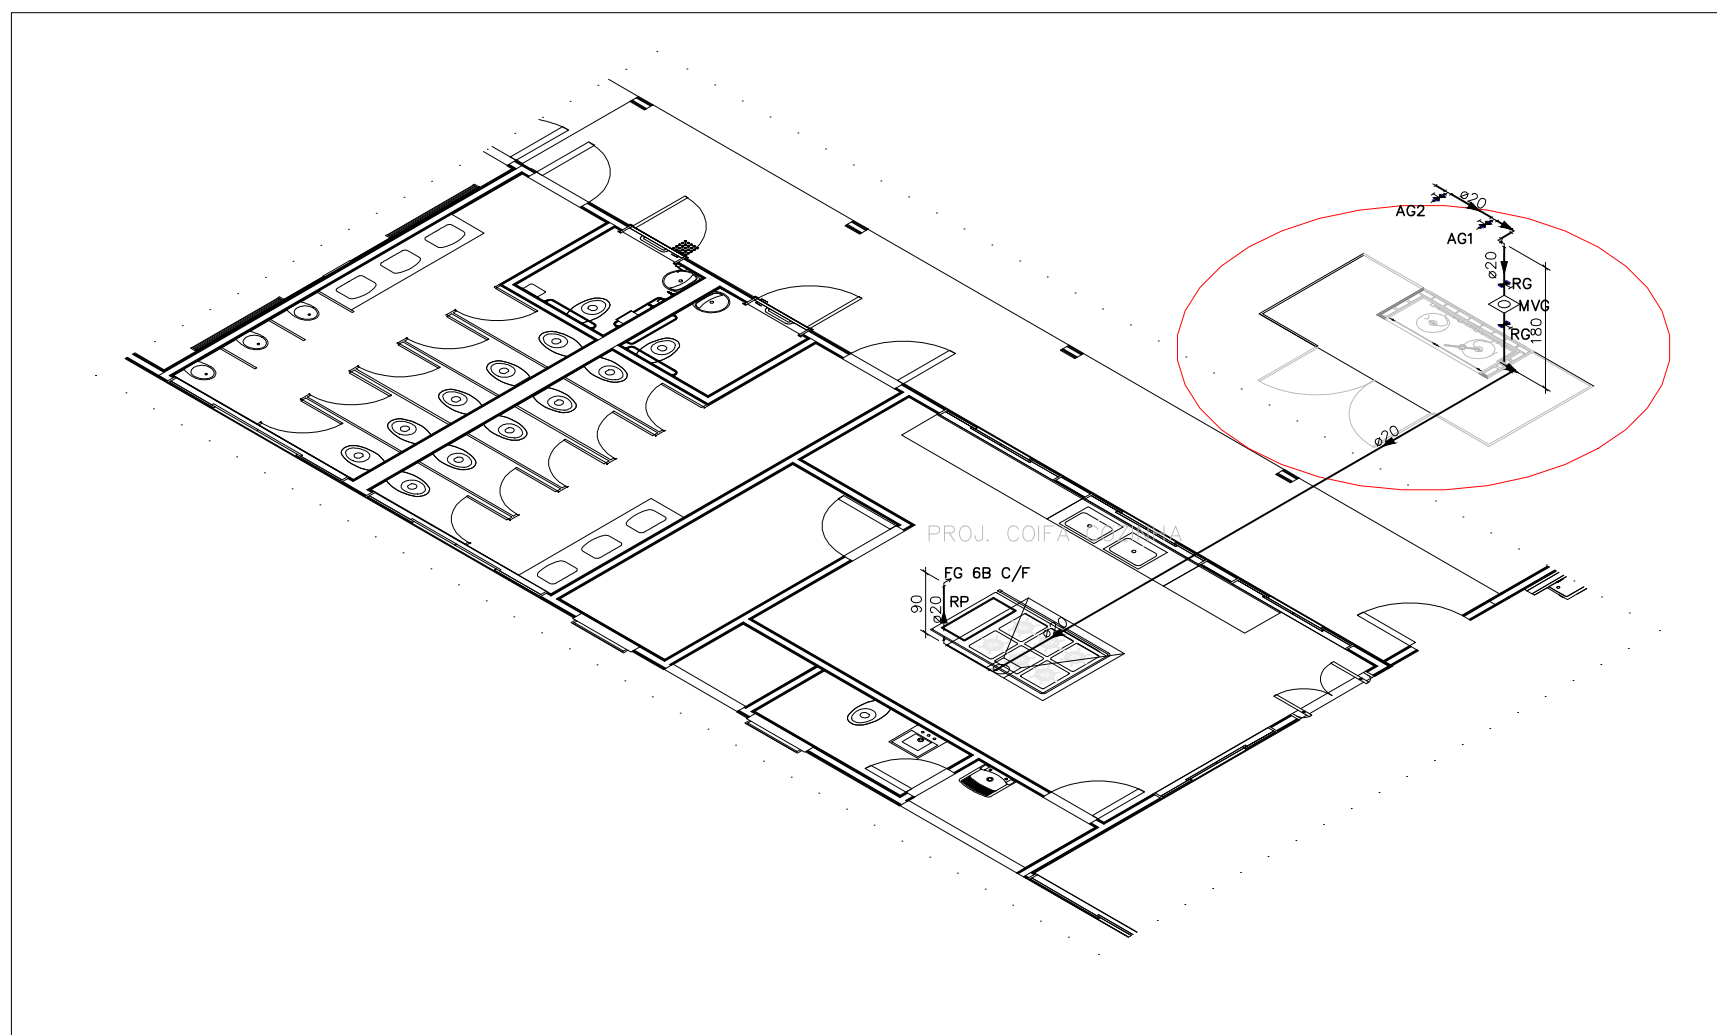

Legenda de condutos - TERRECO	
Gás	

Legenda - TERREO	
☐	Medidores de Vazão para G6s
☒	Registro de Pressão com F' G'
☒	Registro de gaveta c/canopla cromada
☐	Regulador de alta pressão GLP
☐	Regulador de baixa pressão GN
☒	Válvula de esfera c/ F'G'
☒	Válvula de retenção vertical c/ F'G'

Aprovação/Autentificações:

ESTADO DO MATO GROSSO



Cliente:

OSMAR ANTONIO MOREIRA
PREFEITO MUNICIPAL

Autor do Projeto/Responsável Técnico:



GILBERTO DA SILVA
ENGENHEIRO CIVIL CREA/MT - 22467/D

A O DE SOUSA EIRELI - ME
Tv. do Paredis, 86 - Centro, Colíder-MT, 78500-000
Telefone: (66) 3541-6300
CNPJ: 17.787.272/0001-86

PSCIP: NOVO

OCUPAÇÃO: EDUCACIONAL E CULTURA FÍSICA

DADOS DA OBRA

Objeto de Contrato: **Convênio:** 0000

REFORMA E AMPLIAÇÃO DA ESCOLA MUNICIPAL MARIA QUITÉRIA
COM CONSTRUÇÃO DE

Endereco da Obra:

ESTRADA CAPIXABA, COMUNIDADE SOMBRA DA MANHÃ - P.A SÃO PEDRO, PARANAÍTA - MT

Coordenada:
9°46'12.05"S | 56°41'25.63"O

INSTALAÇÕES DE GÁS LIQUEFEITO DE PETRÓLEO
Conteúdo: IMPLANTAÇÃO - PLANTA BAIXA E ISOMÉTRICO

Quadro de Áreas/Legenda:	REV: 0
	DATA: Outubro/2025
	ESCALA: Indicada
	NOMECLATURA
	FOLHA
	GLP

ABRS: NÃO É PERMITIDO AL TERAPOL OU MODELO CAP ESTE PROJETO SEM A AUTORIZAÇÃO DO AUTOR. LEI DE REGIM AUMENTO DIREITO AUTODIA N.º 8088/79