



SEÇÃO TRANSVERSAL - PISTA

SEM E90AL4

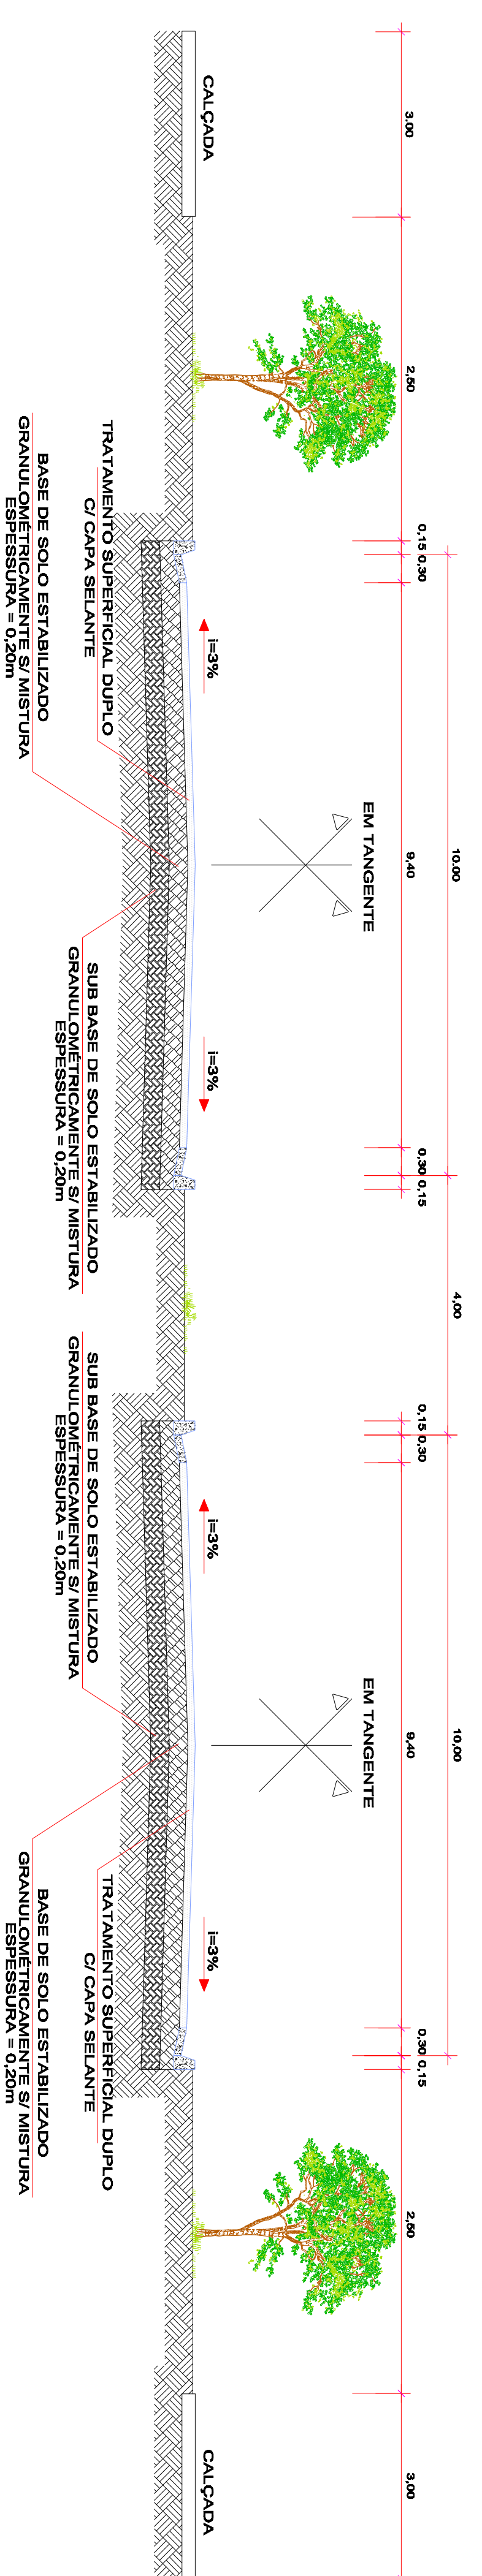


SEÇÃO TRANSVERSAL - ROTATÓRIO

SEM ESCOLA

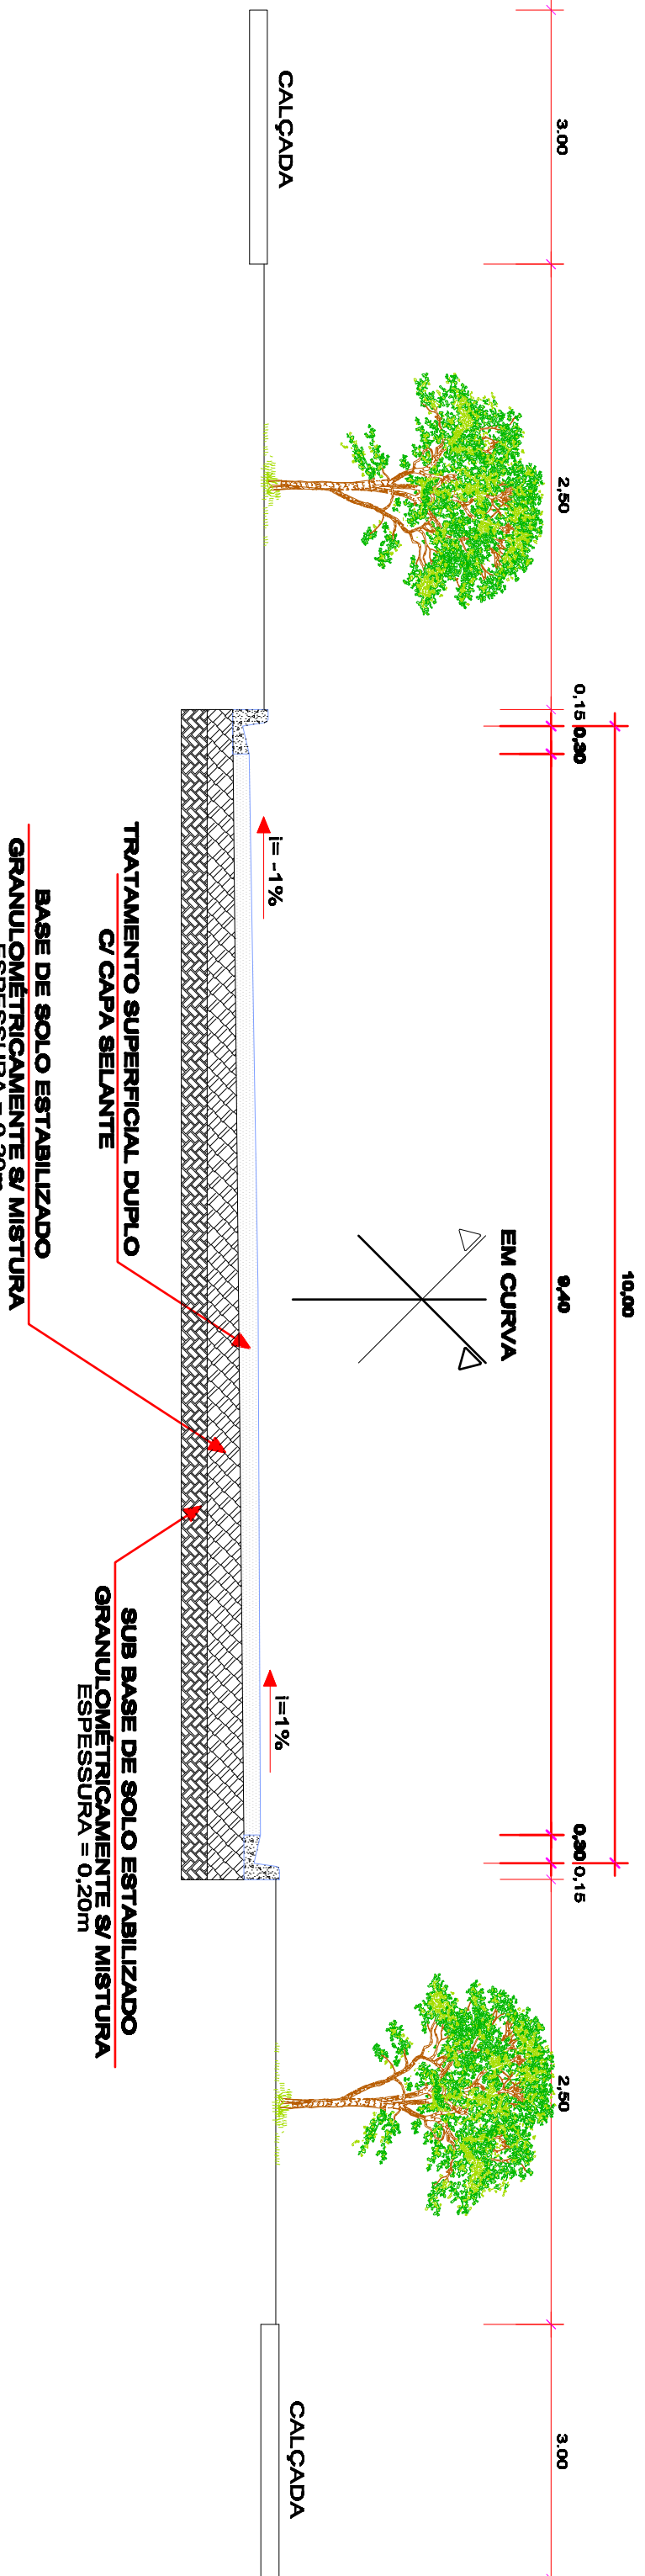


SEÇÃO TIPO DE TERRAPLENAGEM (ATERRO)

EM TANGENTE

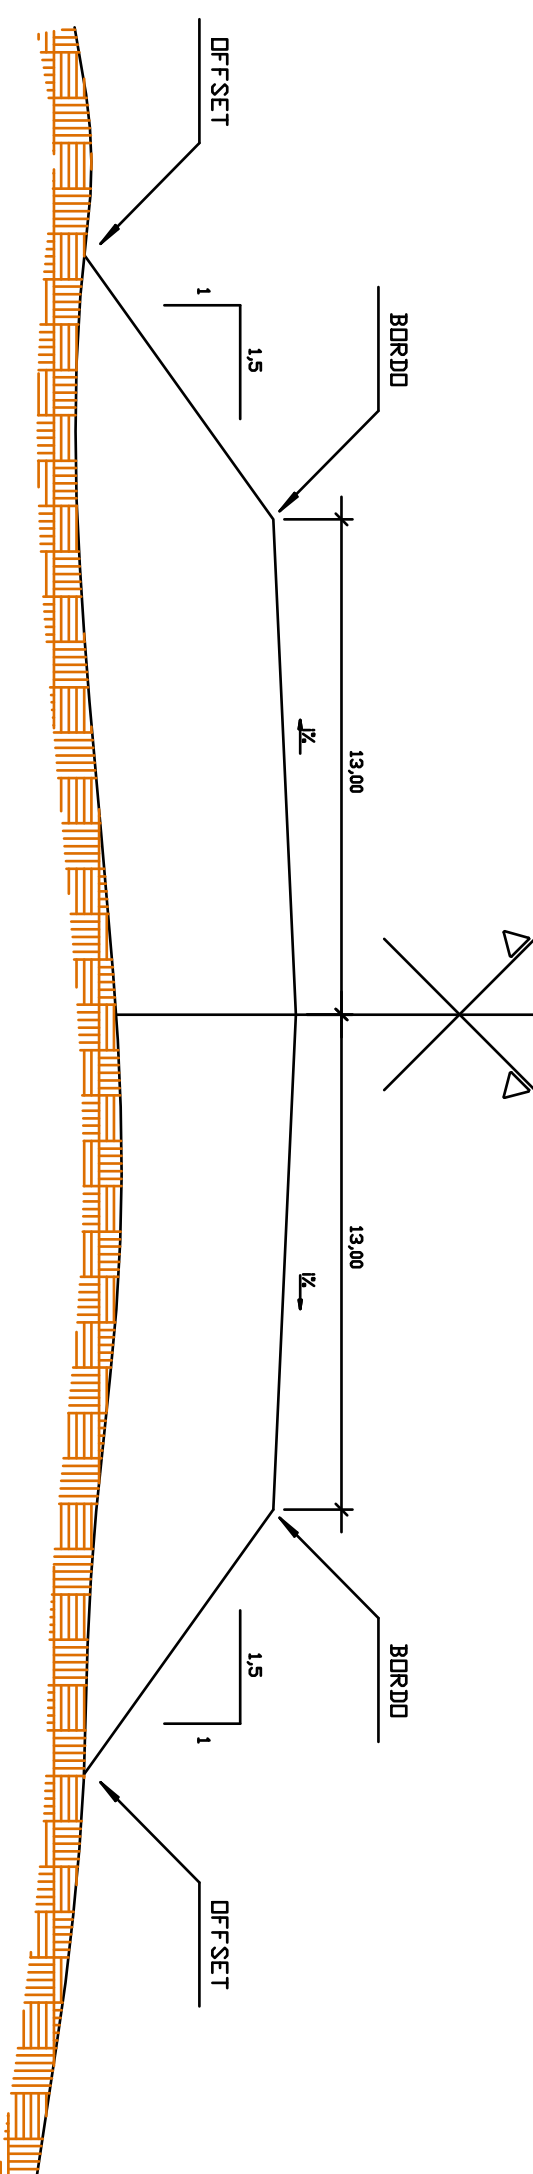


**SEÇÃO TIPO DE TERRAPLENAGEM
(ATERRO)**

EM CURVA

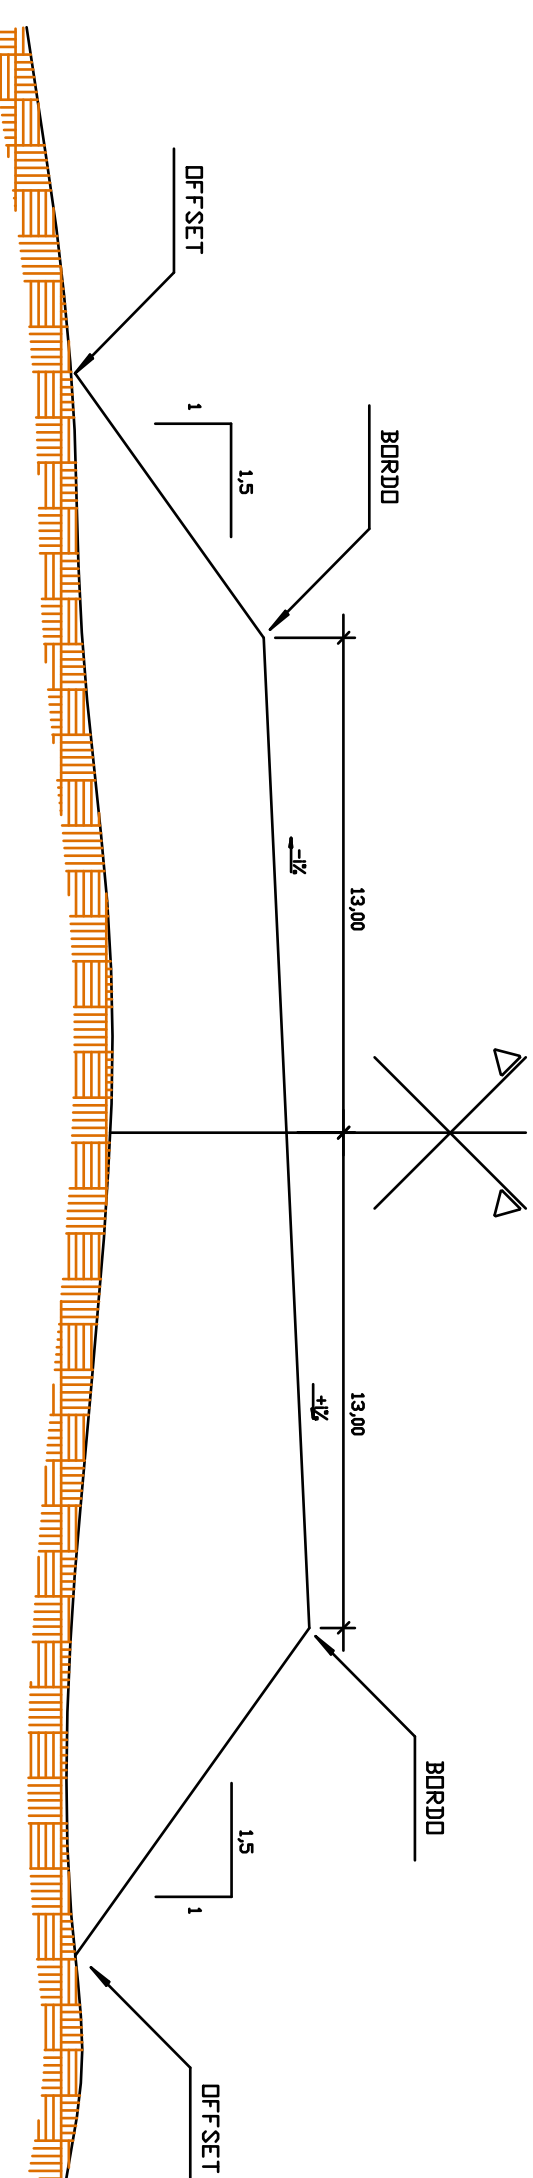


SEÇÃO TIPO DE TERRAPLENAGEM
(ROTATÓRIO)

EM CURVA

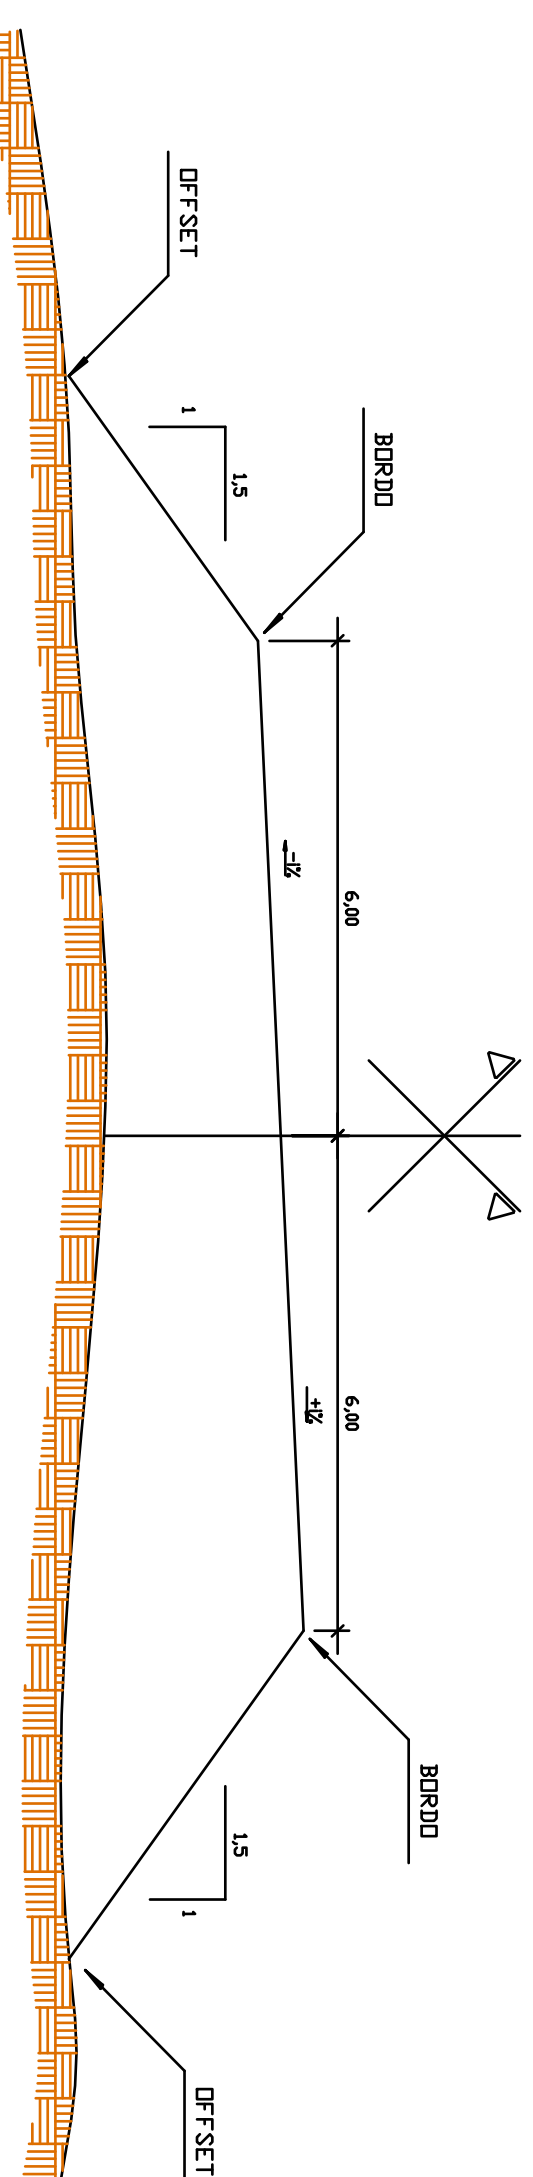


DETALHES DO LIMPA RODA

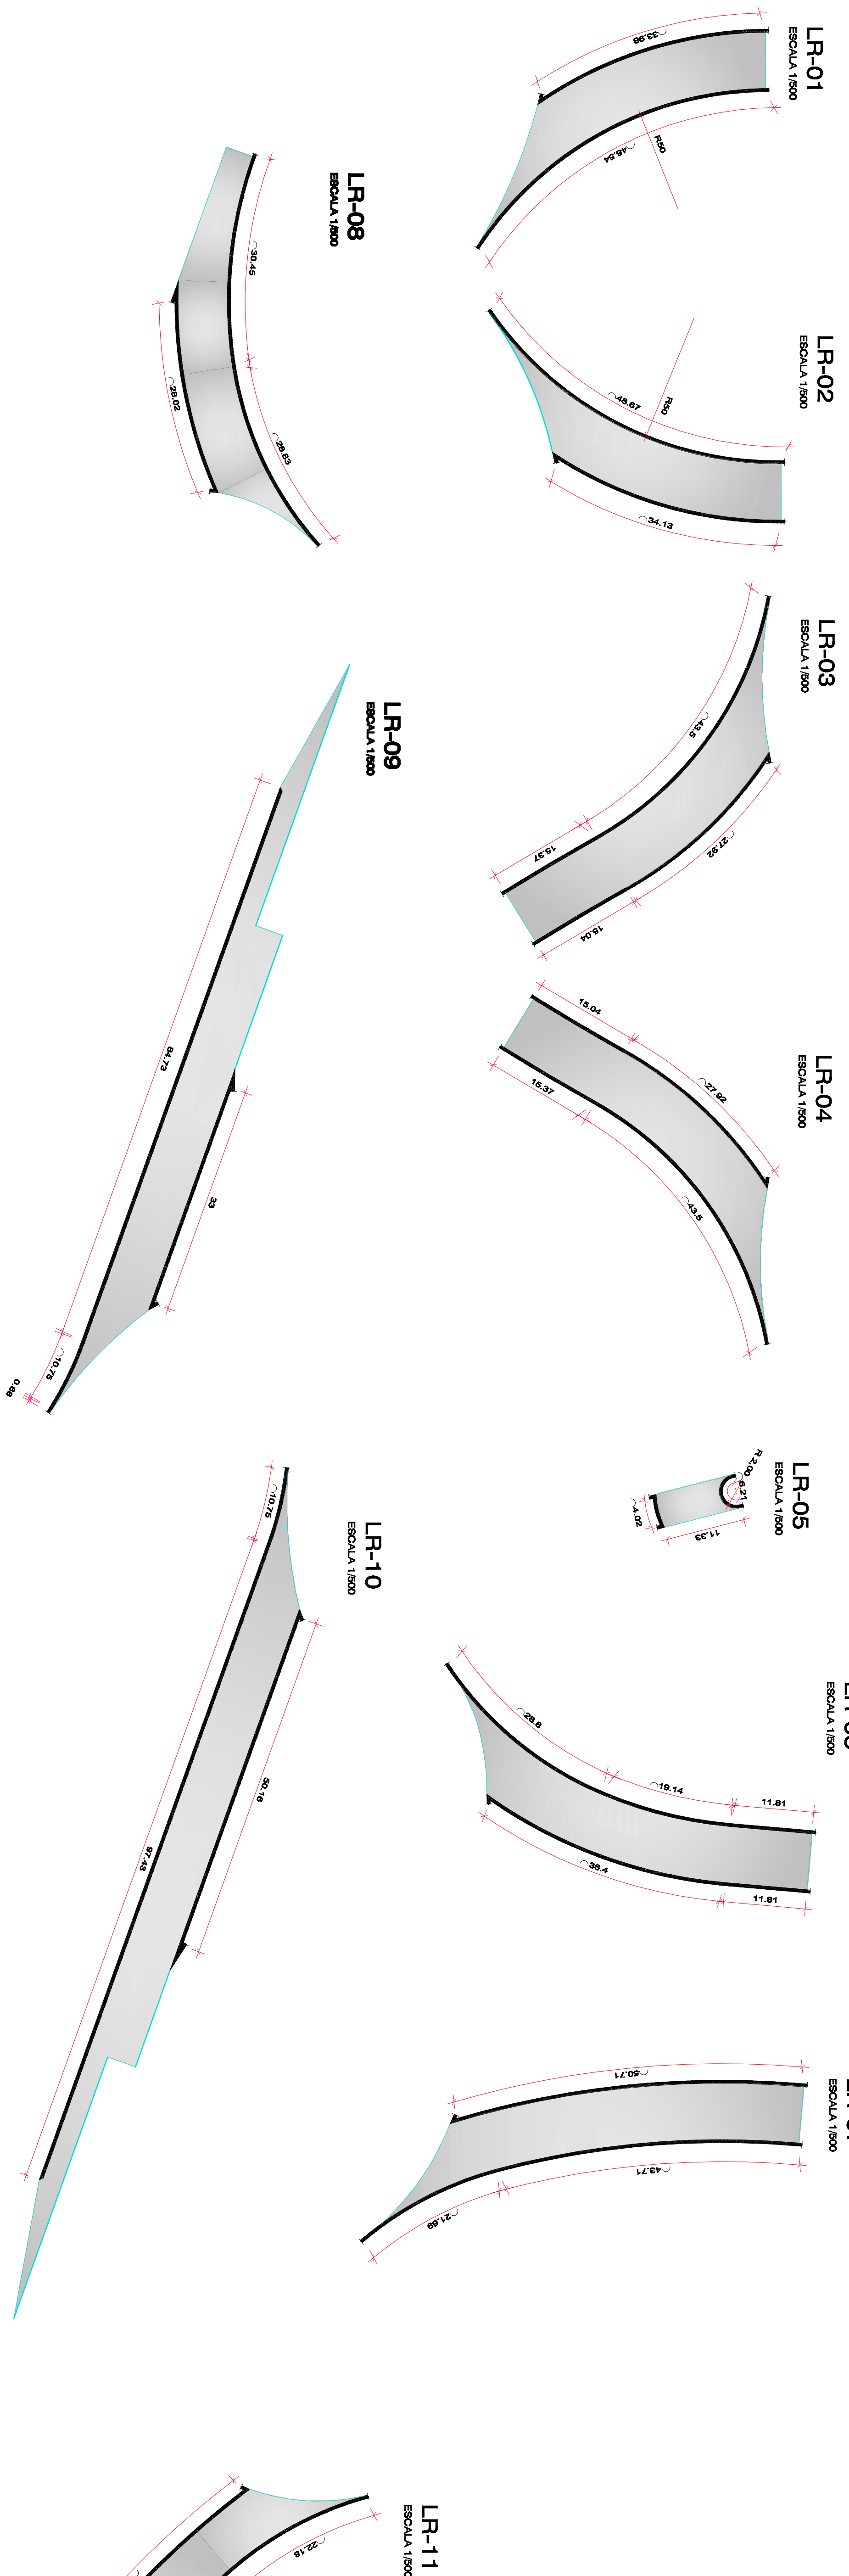

DETALHES GEOMÉTRICO DA GUIA (MEIO-FIO)

SEM ESCAL

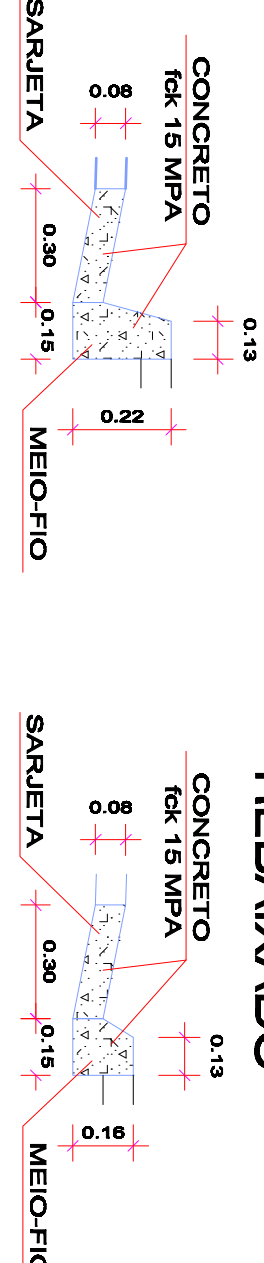

PROJETO DE PAVIMENTAÇÃO ASFÁLTICA - TSD

EXECUÇÃO DE PAVIMENTAÇÃO URBANA


LOCAL SETOR DE EXPANSÃO

AUTOR DO PROJETO: **FERNANDO MARQUÊS**

[illegible]

0000	ASSISTENTE
------	------------

DATA	JULHO/2018	DETALHES DO M E SEÇÃO TIPO
------	------------	-------------------------------



Área do Pavimentação: 33.263,75 m²[illegible]

