



PLANTA DE COBERTURA
Escala 1:75

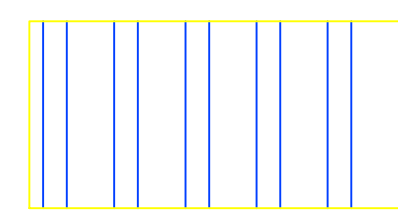

COBERTURA NOVA (Telha Fibrocimento e Telha Metálica)



COBERTURA EXISTENTE (Telha Fibrocimento)

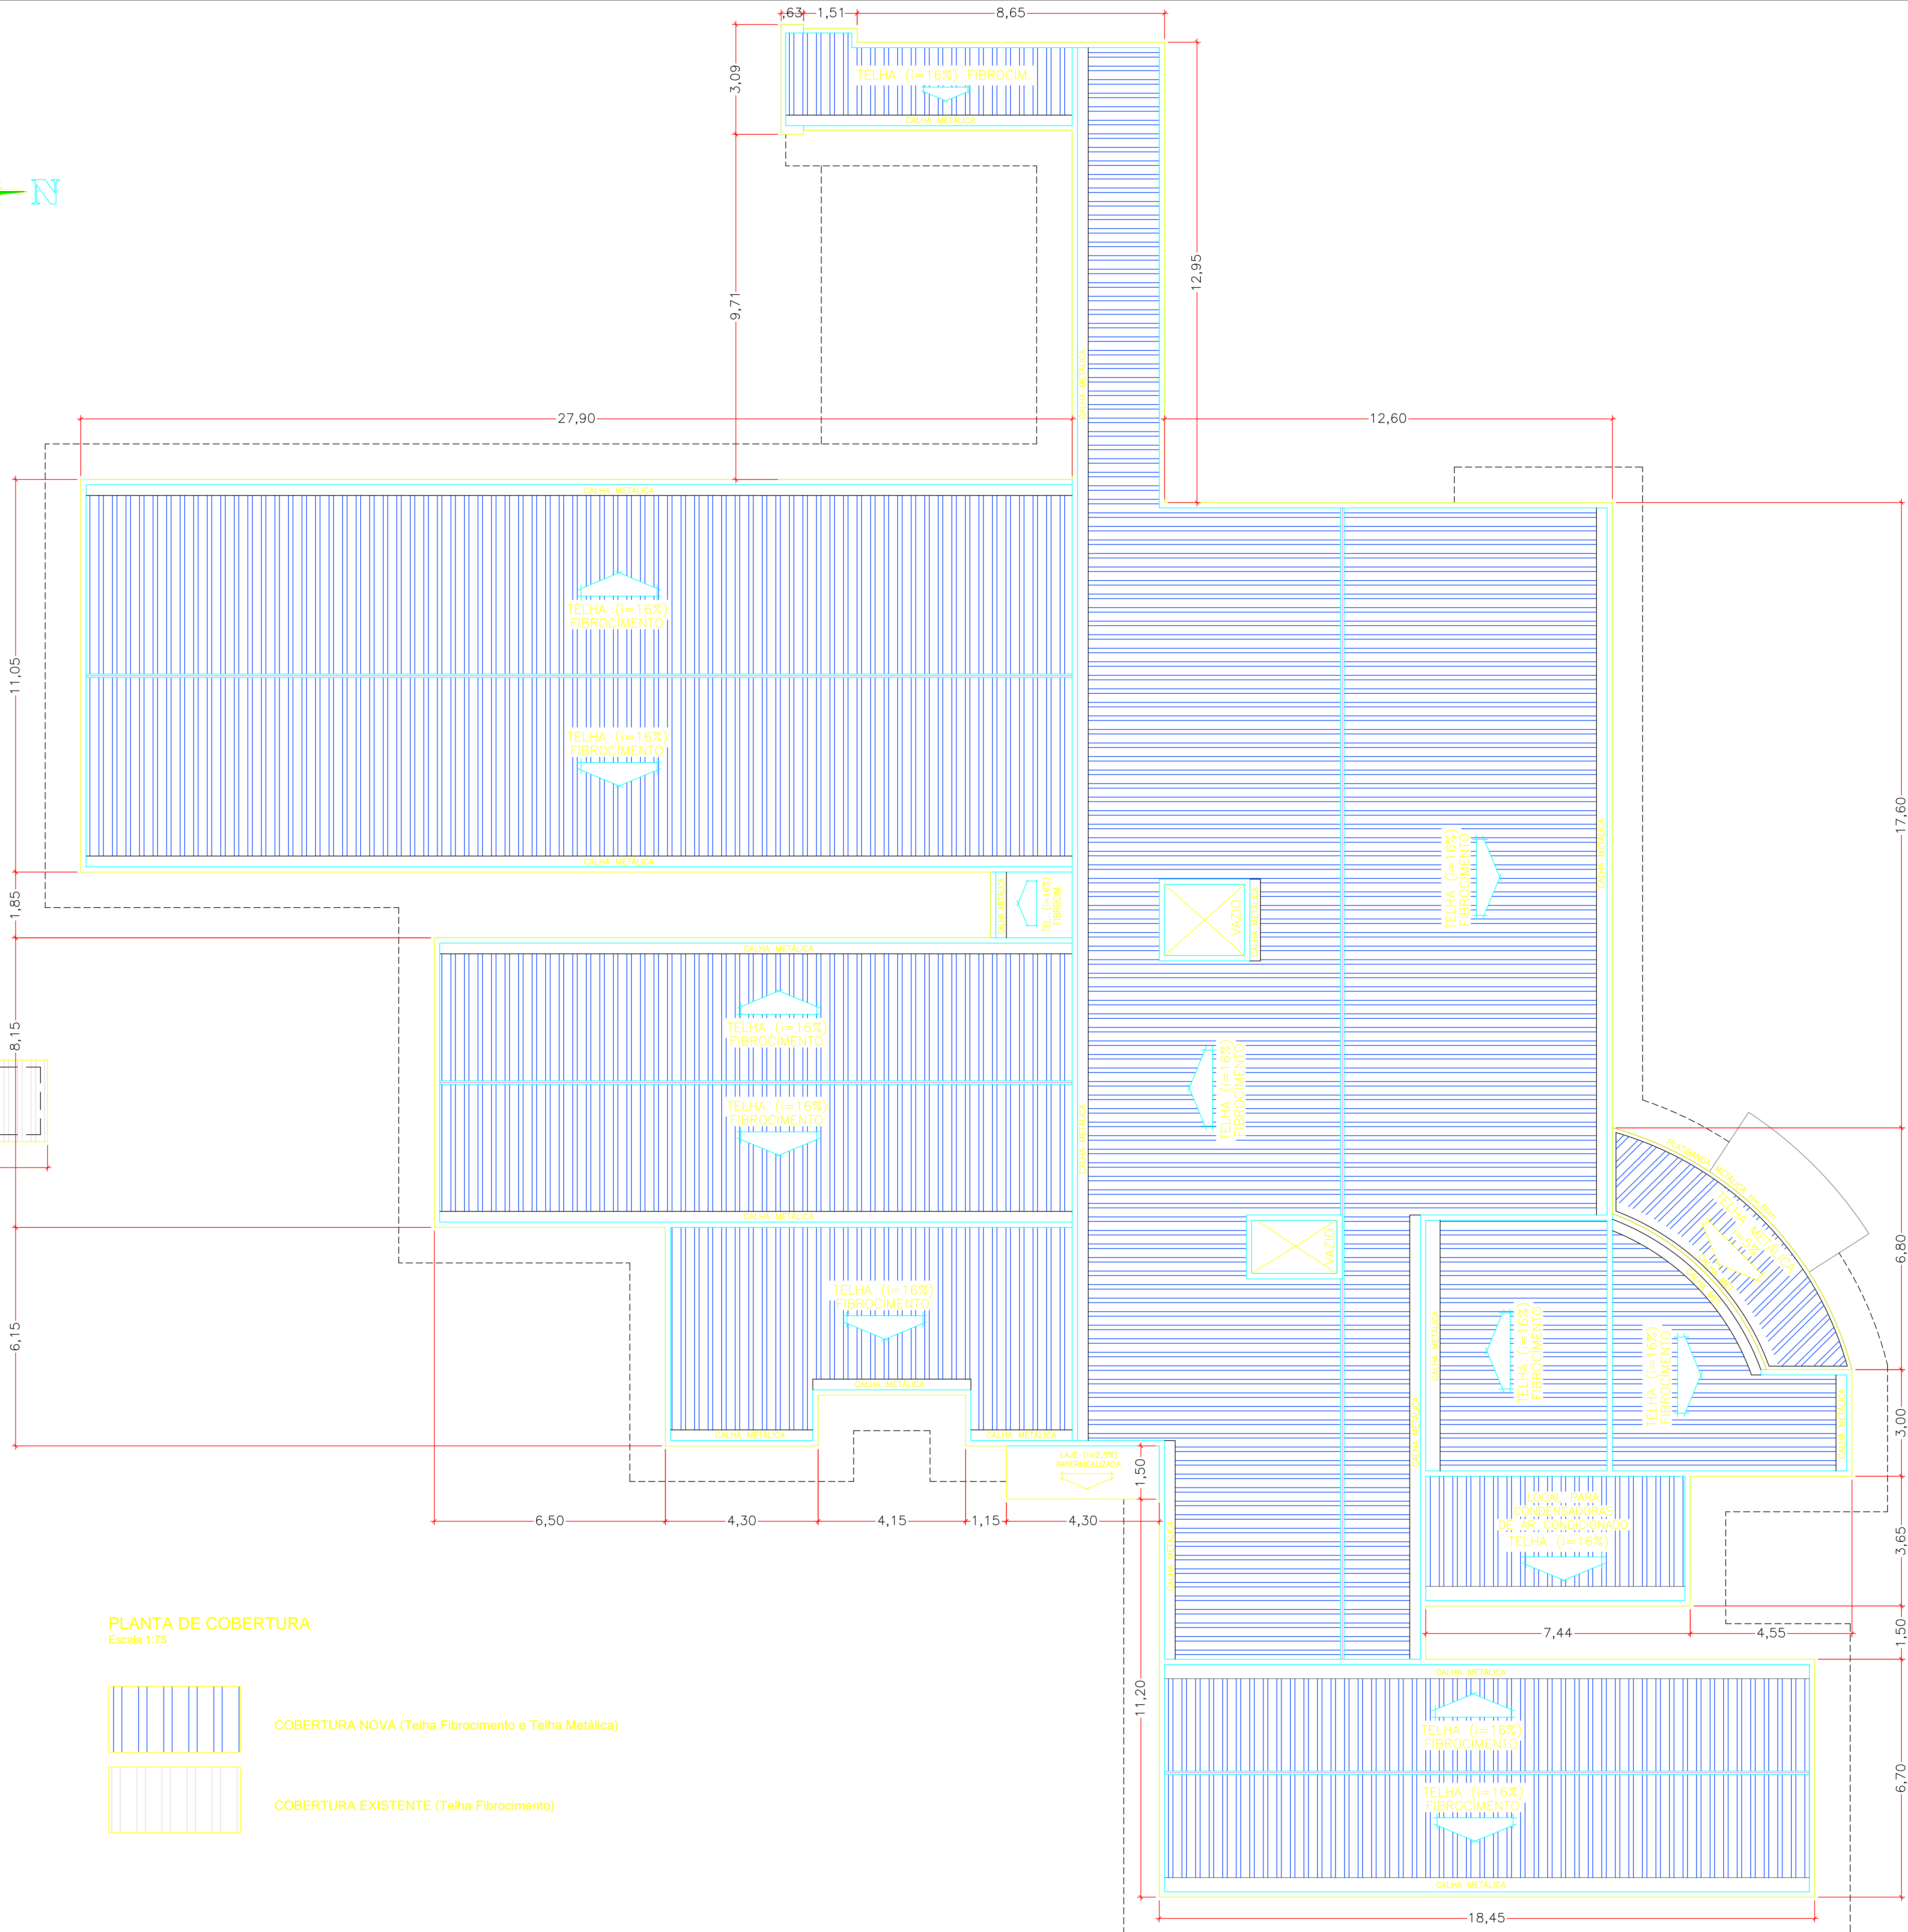

Projeto	ARQUITETÔNICO		Data	JUNHO 2017
Especificações	PROJETO PARA AMPLIAÇÃO DE UMA OBRA HOSPITALAR EM ALVENARIA. LE 2 e AP 15, VIA 1, PARANAÍTA - MATO GROSSO		Prancha	06/09
Assunto:	PLANTA DE COBERTURA (AMPLIAÇÃO)			
Cliente:	PREFEITURA MUNICIPAL DE PARANAÍTA CNPJ: 03.238.043/0001-12			
Áreas	CONFORME PRANCHIA 01		Cliente	
Localização Esquemática			Responsáveis Técnicos pela Elaboração e Execução dos Projetos	
CONFORME PRANCHIA 01			HIRAN ANDREAZZA SALES Engenheiro Civil CREA RNP 1202556906	
Autenticações				