


FUNDAÇÃO= VIGAS BALDRAMES

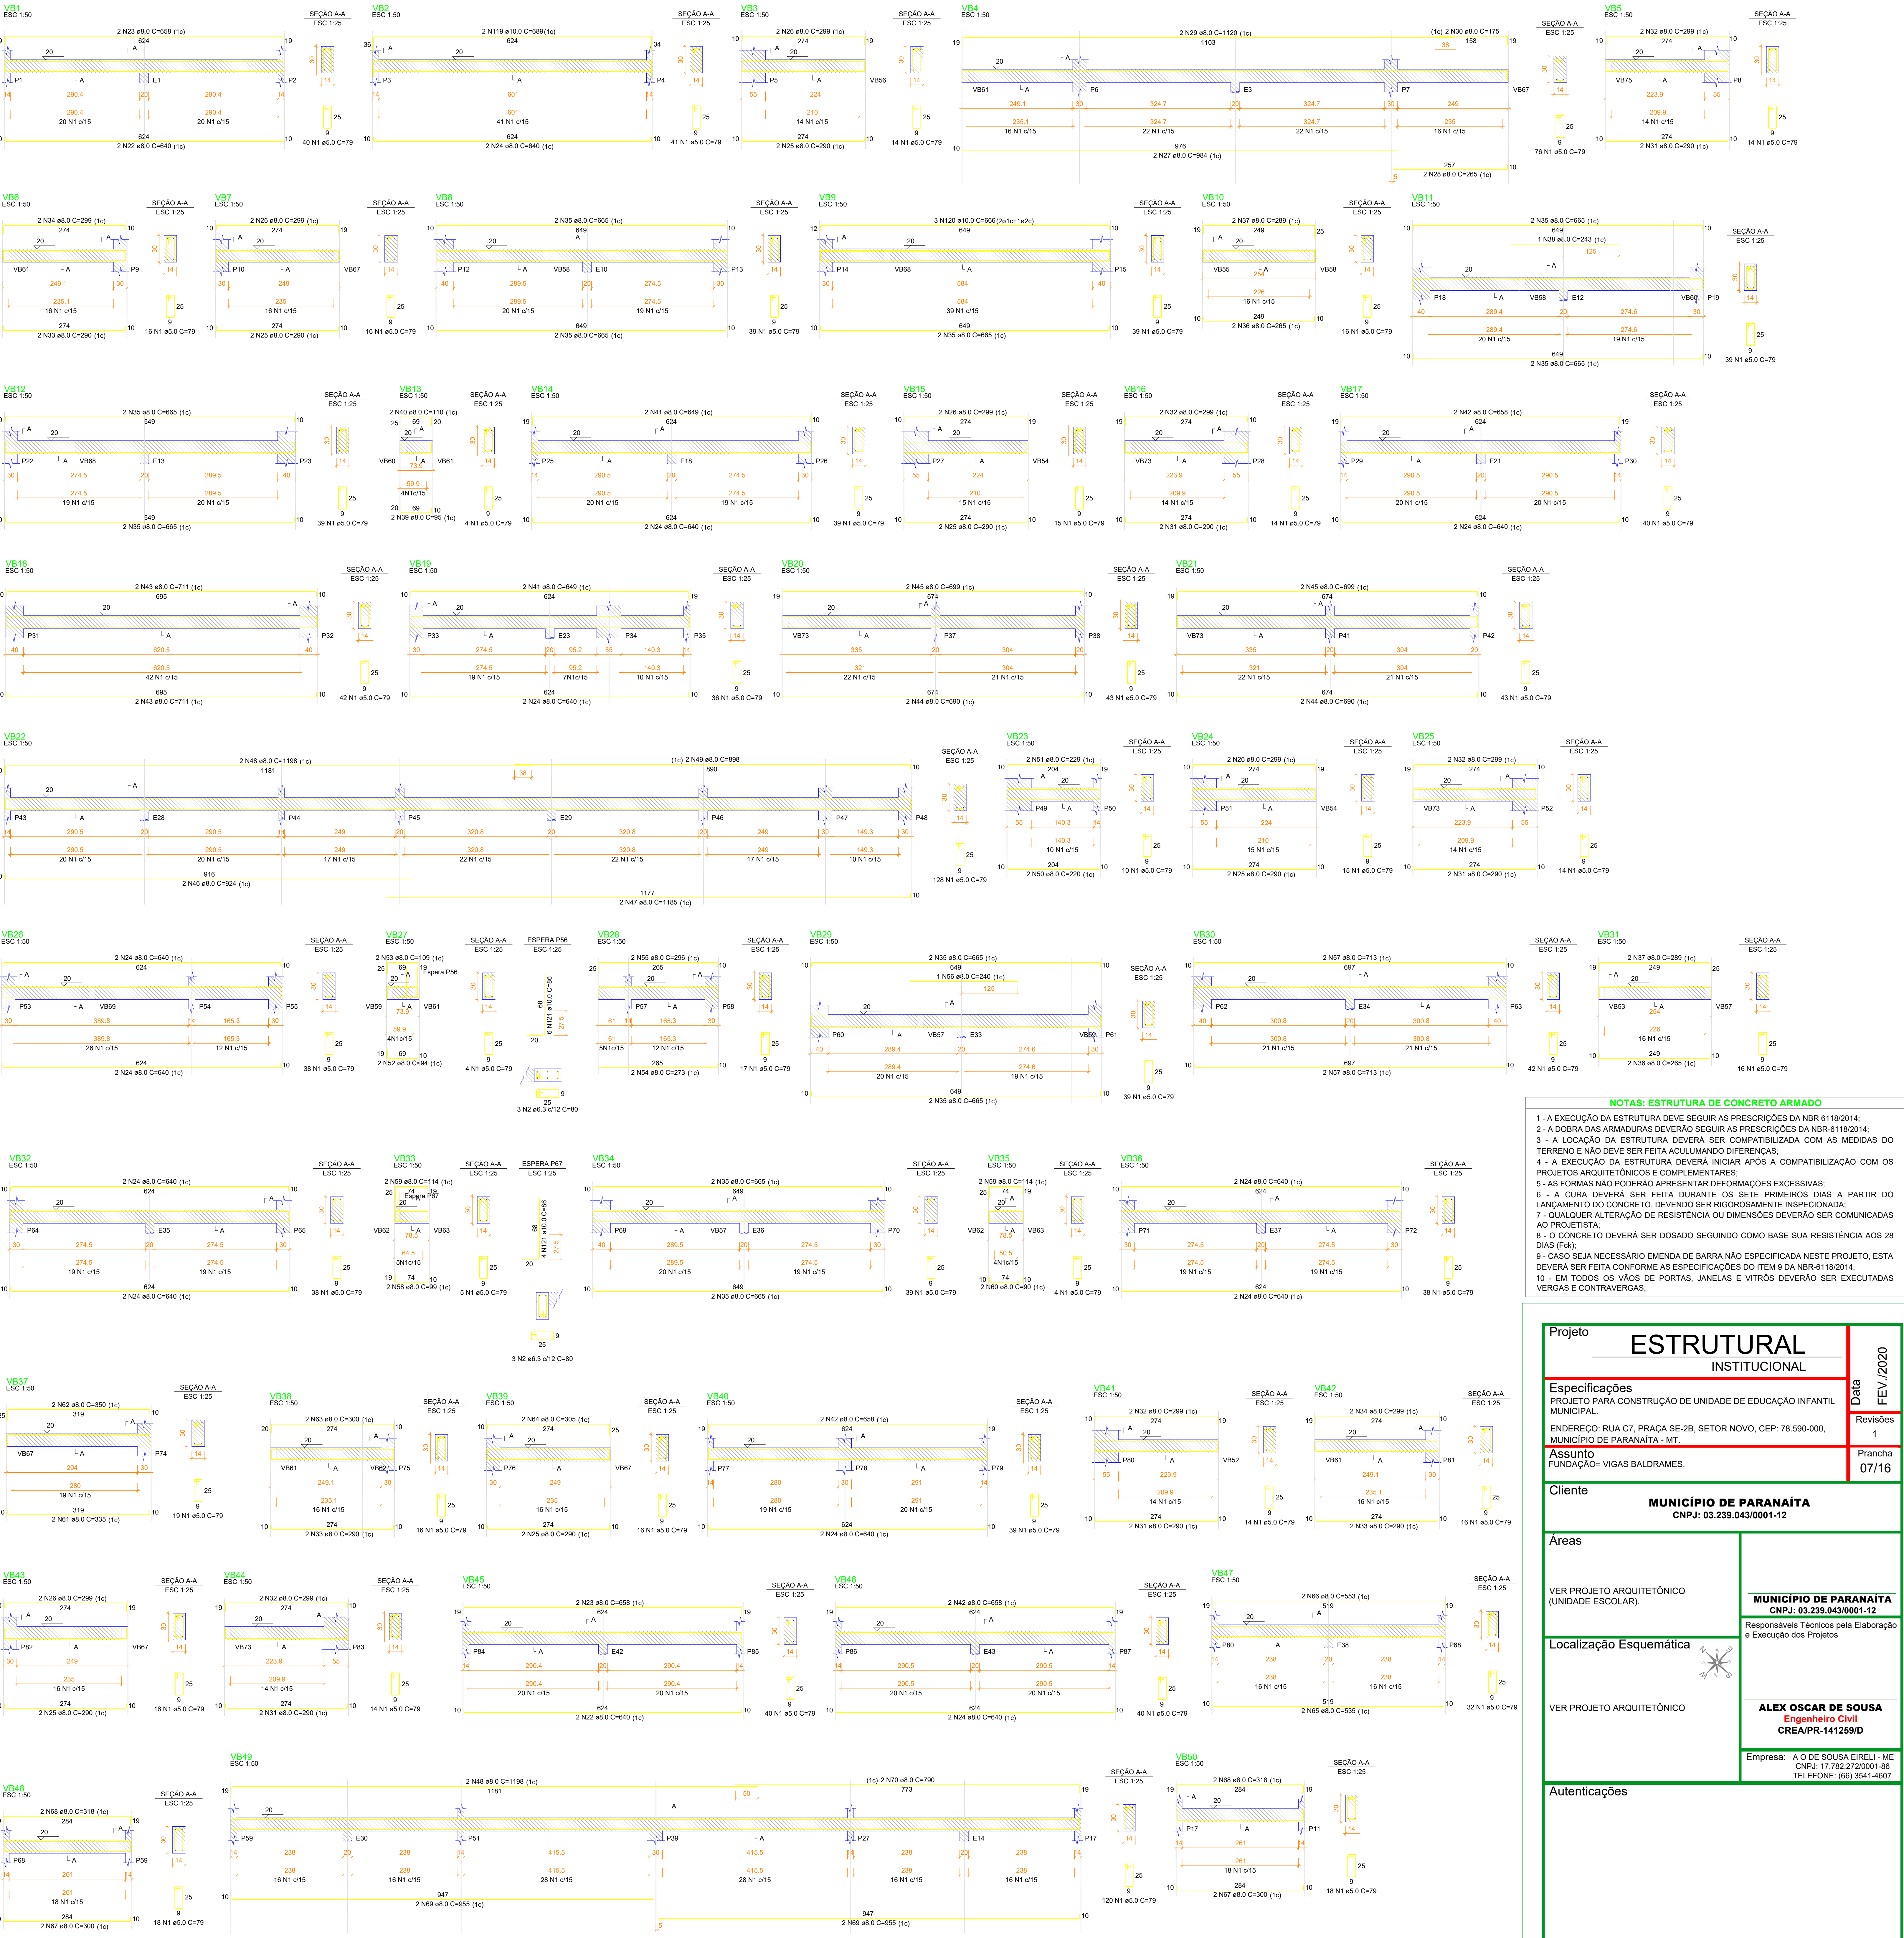

NOTAS: ESTRUTURA DE CONCRETO ARMADO

- 1 - A EXECUÇÃO DA ESTRUTURA DEVE SEGUIR AS PRESCRIÇÕES DA NBR 6118/2014;
- 2 - A DOBRA DAS ARMADURAS DEVERÁ SEGUIR AS PRESCRIÇÕES DA NBR-6118/2014;
- 3 - A LOCAÇÃO DA ESTRUTURA DEVERÁ SER COMPATIBILIZADA COM AS MEDIDAS DO TERRENO E NÃO DEVE SER FEITA ACULMULANDO DIFERENÇAS;
- 4 - A EXECUÇÃO DA ESTRUTURA DEVERÁ INICIAR APÓS A COMPATIBILIZAÇÃO COM OS PROJETOS ARQUITETÔNICOS E COMPLEMENTARES;
- 5 - AS FORMAS NÃO PODERÃO APRESENTAR DEFORMAÇÕES EXCESSIVAS;
- 6 - A CURA DEVERÁ SER FEITA DURANTE OS SETE PRIMEIROS DIAS A PARTIR DO LANÇAMENTO DO CONCRETO, DEVENDO SER RIGOROSAMENTE INSPECIONADA;
- 7 - QUALQUER ALTERAÇÃO DE RESISTÊNCIA OU DIMENSÕES DEVERÁ SER COMUNICADA AO PROJETISTA;
- 8 - O CONCRETO DEVERÁ SER DOSADO SEGUINDO COMO BASE SUA RESISTÊNCIA AOS 28 DIAS (Fck);
- 9 - CASO SEJA NECESSÁRIO EMENDA DE BARRA NÃO ESPECIFICADA NESTE PROJETO, ESTA DEVERÁ SER FEITA CONFORME AS ESPECIFICAÇÕES DO ITEM 9 DA NBR-6118/2014;
- 10 - EM TODOS OS VÃOS DE PORTAS, JANELAS E VITROS DEVERÃO SER EXECUTADAS VERGAS E CONTRAVERGAS;

Projeto		<b>ESTRUTURAL</b> INSTITUCIONAL		Data FEV/2020
Especificações		PROJETO PARA CONSTRUÇÃO DE UNIDADE DE EDUCAÇÃO INFANTIL MUNICIPAL.		
ENDERECO: RUA C7, PRAÇA SE-2B, SETOR NOVO, CEP: 78.590-000, MUNICIPIO DE PARANAÍTA - MT.		Assunto		Prancha 07/16
FUNDAÇÃO= VIGAS BALDRAMES.				
Cliente				
<b>MUNICÍPIO DE PARANAÍTA</b> CNPJ: 03.239.043/0001-12				
Áreas				
VER PROJETO ARQUITETÔNICO (UNIDADE ESCOLAR).		MUNICÍPIO DE PARANAÍTA CNPJ: 03.239.043/0001-12 Responsáveis Técnicos pela Elaboração e Execução dos Projetos		
Localização Esquemática				
VER PROJETO ARQUITETÔNICO		ALEX OSCAR DE SOUSA Engenheiro Civil CREA/PR-141259/D		
Autenticações		Empresa: A O DE SOUSA EIRELI - ME CNPJ: 17.782.272/0001-86 TELEFONE: (66) 3541-4607		