


ESTRUTURA= VIGAS DE RESPALDO

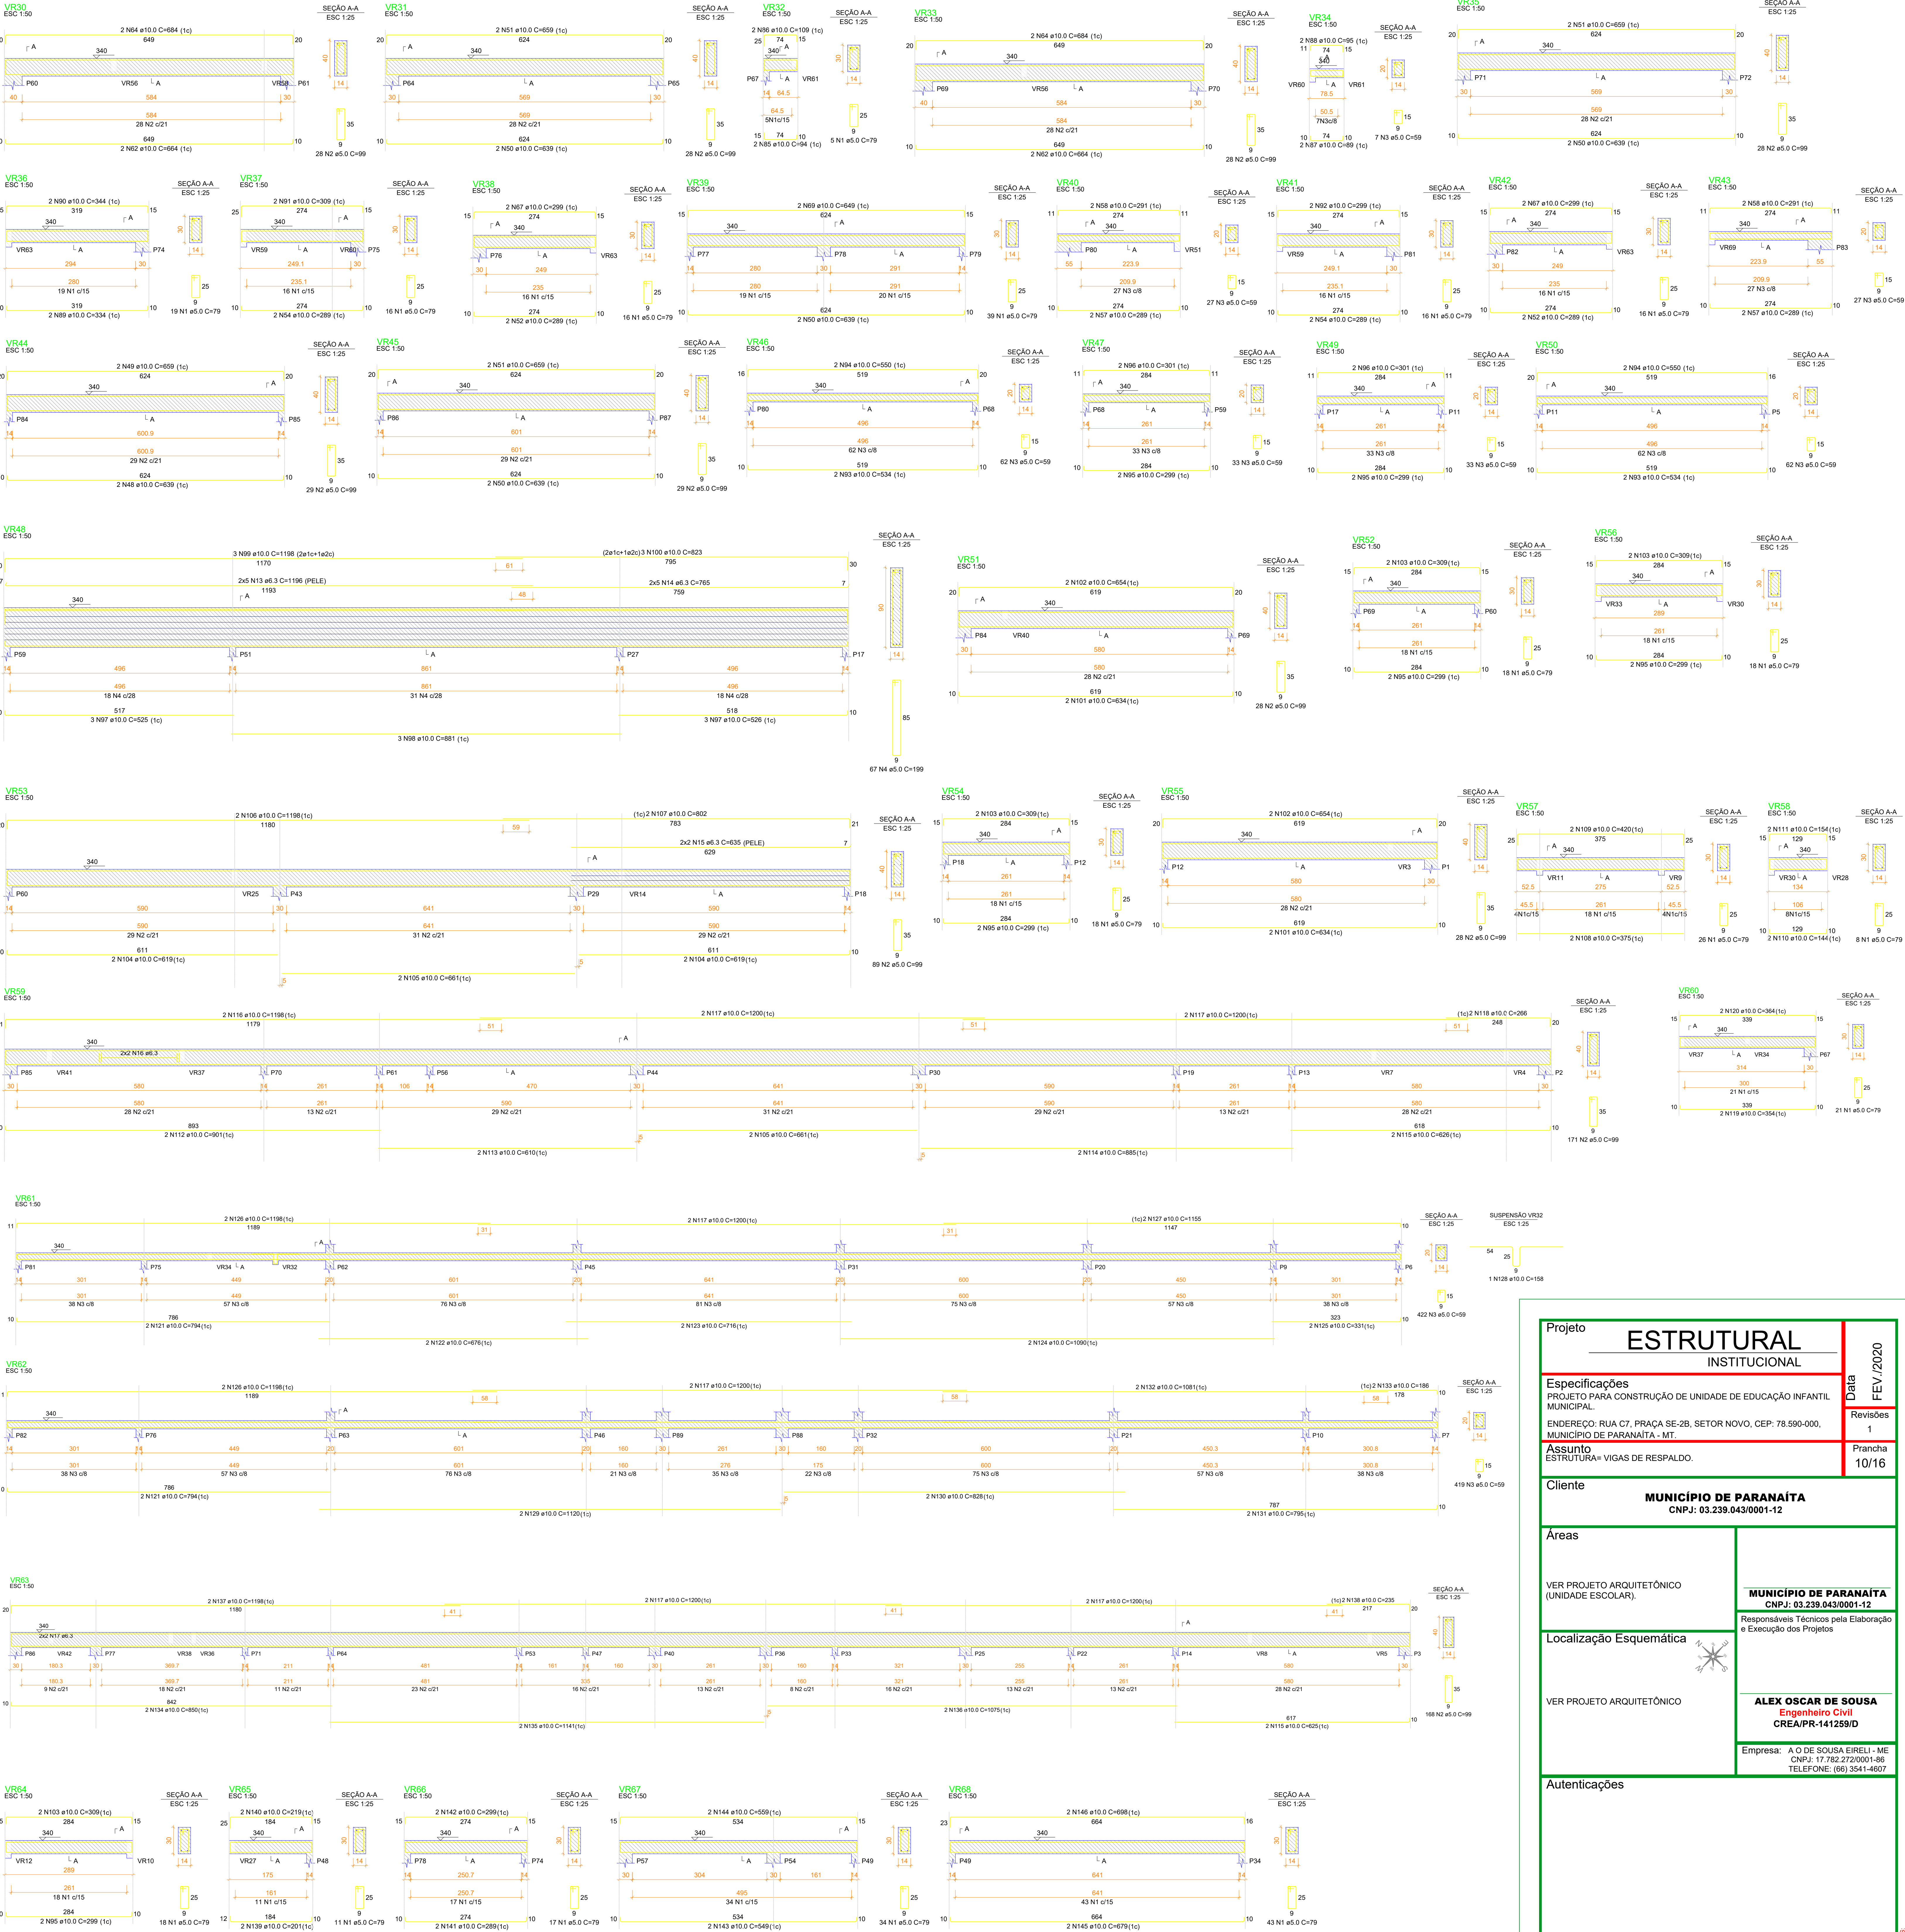

Projeto		Data FEV/2020
ESTRUTURAL INSTITUCIONAL		
Especificações		
PROJETO PARA CONSTRUÇÃO DE UNIDADE DE EDUCAÇÃO INFANTIL MUNICIPAL.		
ENDERECO: RUA C7, PRAÇA SE-2B, SETOR NOVO, CEP: 78.590-000, MUNICIPIO DE PARANAÍTA - MT.		Revisões 1
Assunto		Prancha 10/16
ESTRUTURA= VIGAS DE RESPALDO.		
Cliente		
MUNICIPIO DE PARANAÍTA CNPJ: 03.239.043/0001-12		
Áreas		
VER PROJETO ARQUITETÔNICO (UNIDADE ESCOLAR).		MUNICIPIO DE PARANAÍTA CNPJ: 03.239.043/0001-12 Responsáveis Técnicos pela Elaboração e Execução dos Projetos
Localização Esquemática		
VER PROJETO ARQUITETÔNICO		ALEX OSCAR DE SOUSA Engenheiro Civil CREA/PR-141259/D
Empresa: A O DE SOUSA EIRELI - ME CNPJ: 17.782.272/0001-86 TELEFONE: (66) 3541-4607		
Autenticações		