



ESTRUTURA= VIGAS DE RESPALDO

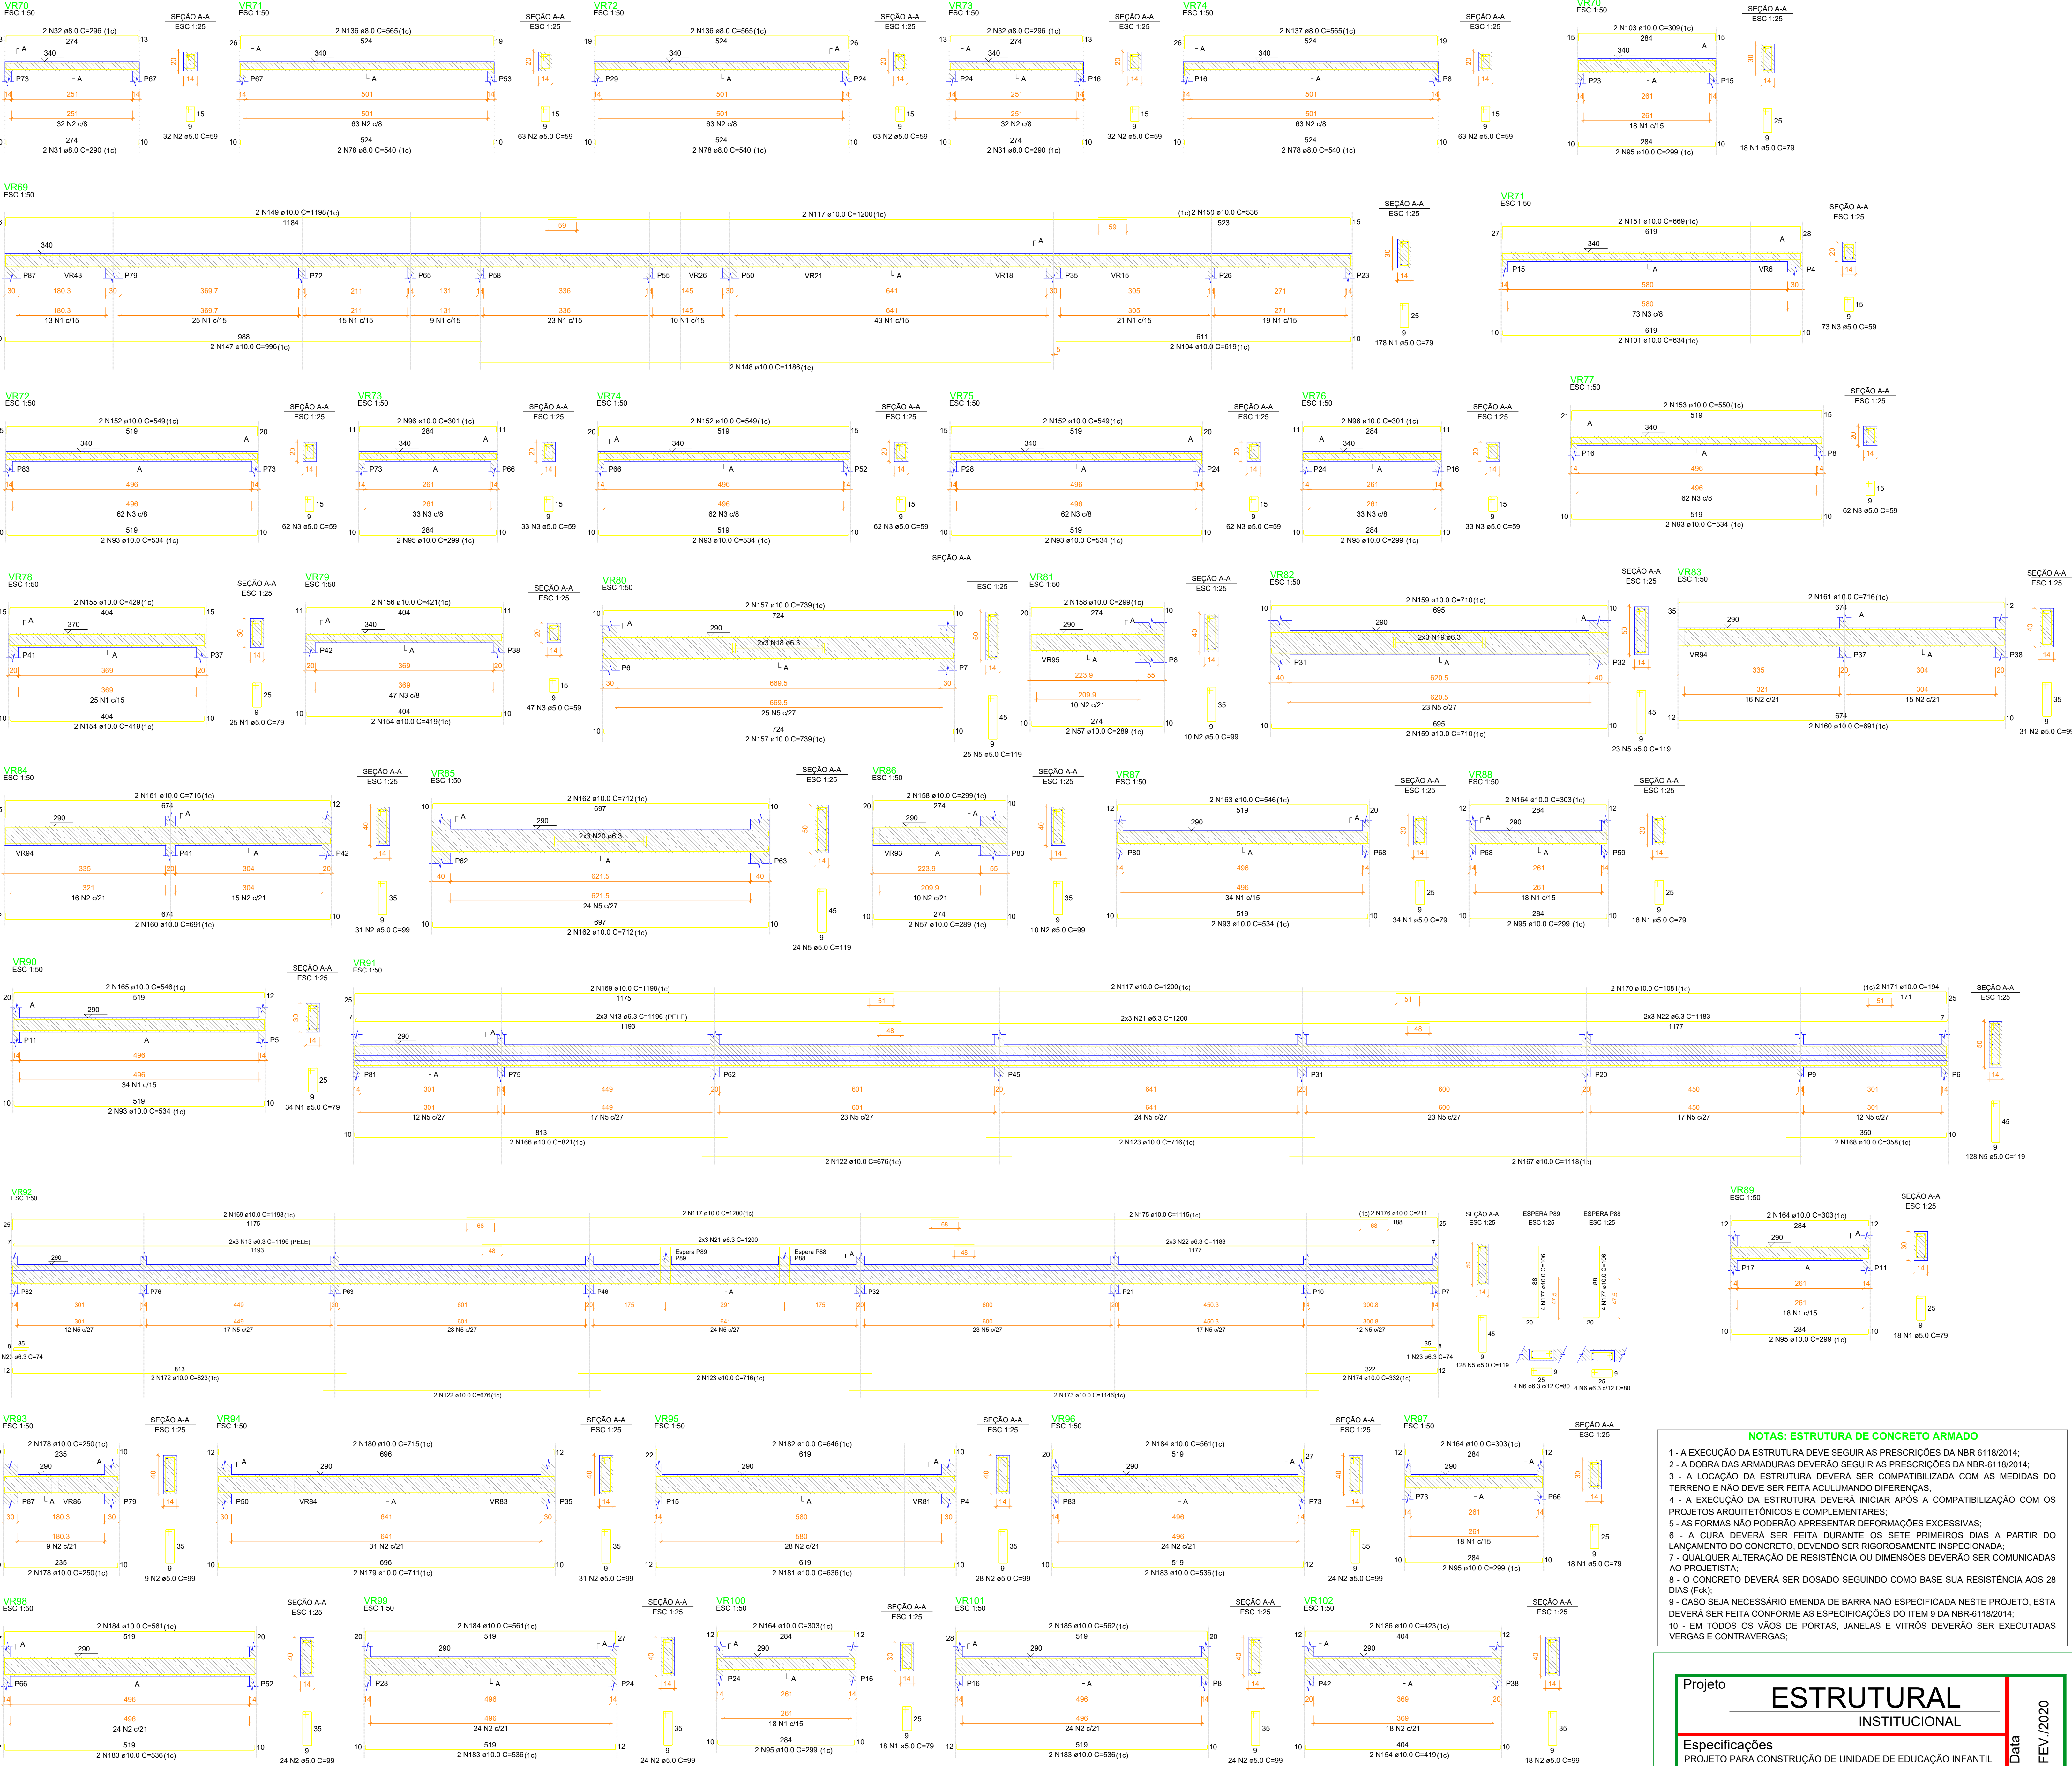


ESTRUTURA= VIGAS DA COBERTURA

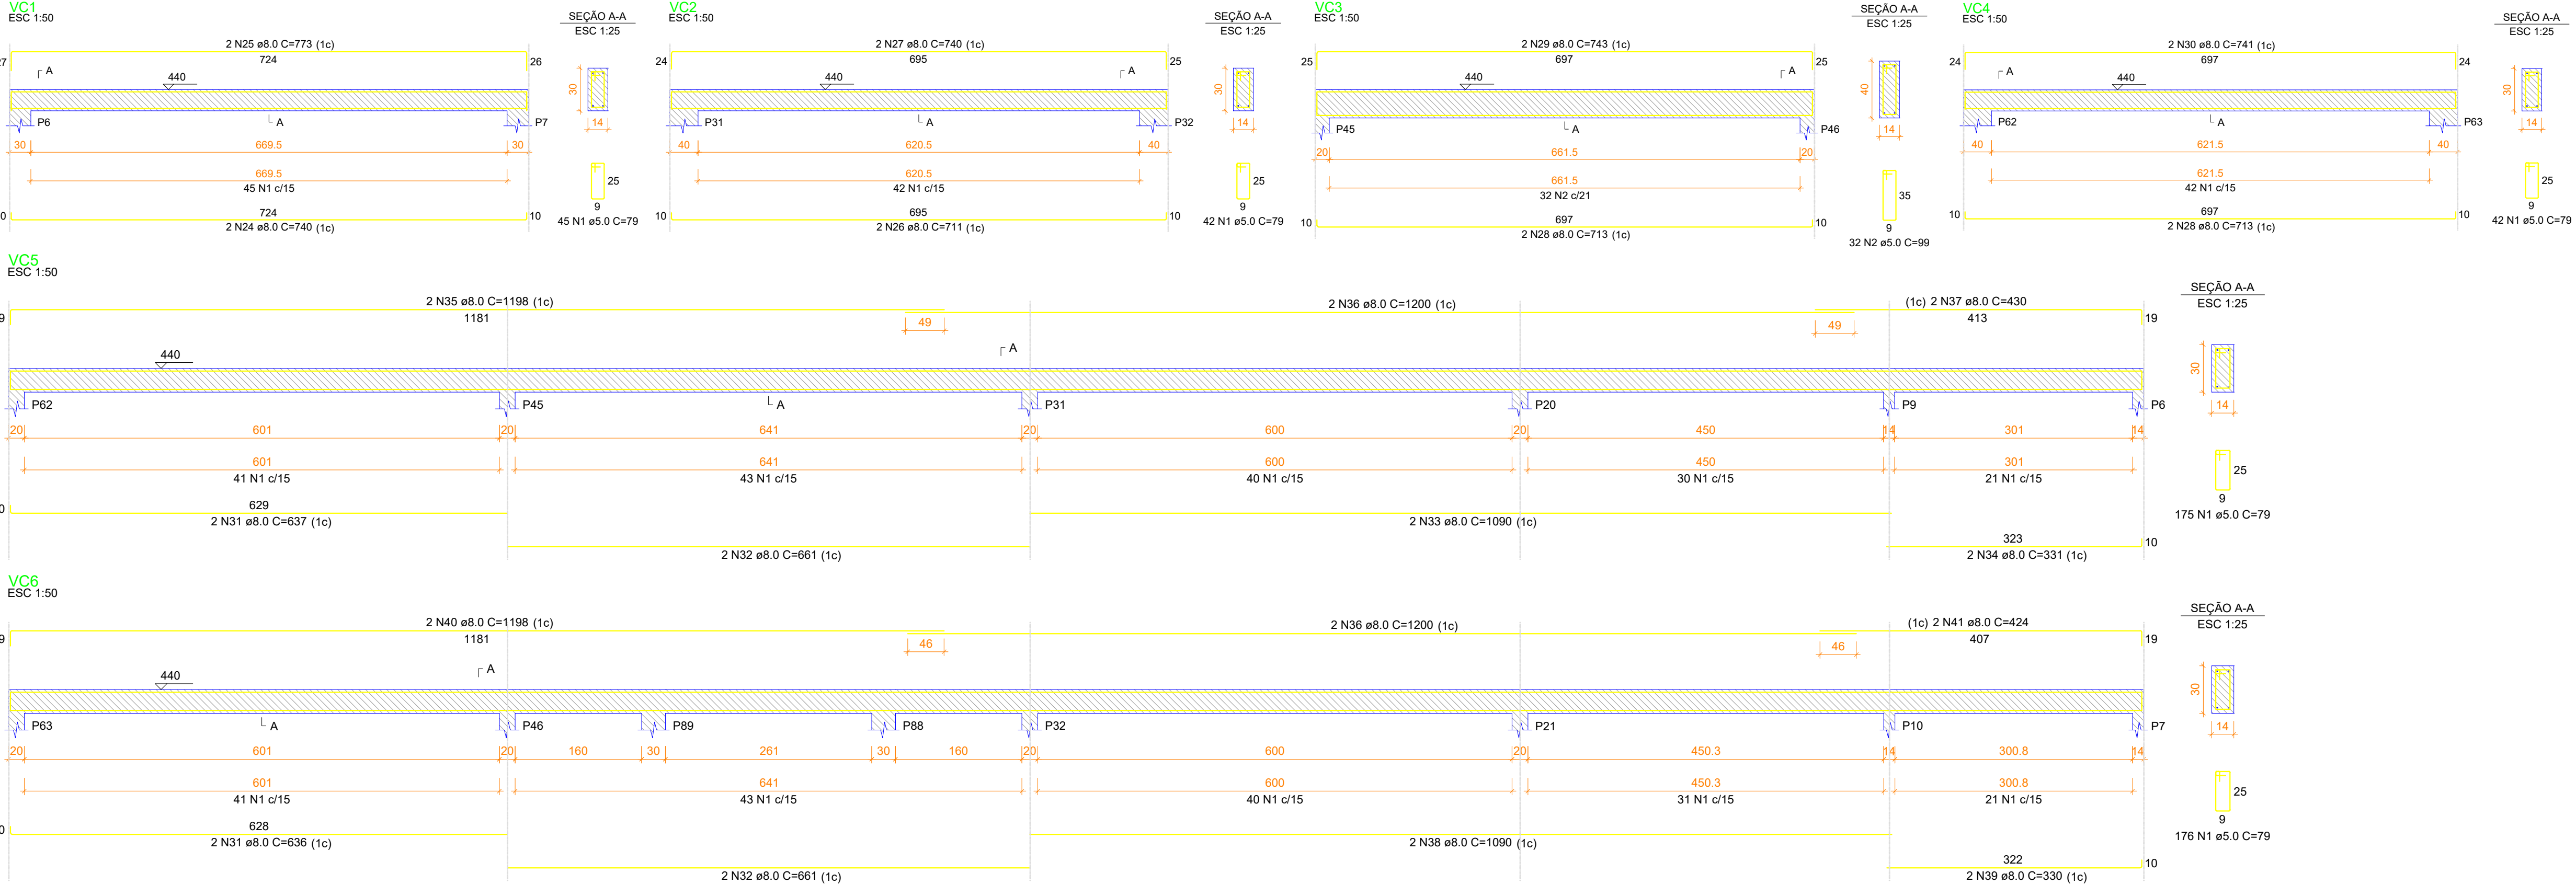

NOTAS: ESTRUTURA DE CONCRETO ARMADO

- 1 - A EXECUÇÃO DA ESTRUTURA DEVE SEGUIR AS PRESCRIÇÕES DA NBR 6118/2014;
- 2 - A DOBRA DAS ARMADURAS DEVERÁ SEGUIR AS PRESCRIÇÕES DA NBR-6118/2014;
- 3 - A LOCAÇÃO DA ESTRUTURA DEVERÁ SER COMPATIBILIZADA COM AS MEDIDAS DO TERRENO E NÃO DEVE SER FEITA ACULMULANDO DIFERENÇAS;
- 4 - A EXECUÇÃO DA ESTRUTURA DEVERÁ INICIAR APÓS A COMPATIBILIZAÇÃO COM OS PROJETOS ARQUITETÔNICOS E COMPLEMENTARES;
- 5 - AS FORMAS NÃO PODERÃO APRESENTAR DEFORMAÇÕES EXCESSIVAS;
- 6 - A CURA DEVERÁ SER FEITA DURANTE OS SETE PRIMEIROS DIAS A PARTIR DO LANÇAMENTO DO CONCRETO, DEVENDO SER RIGOROSAMENTE INSPECIONADA;
- 7 - QUALQUER ALTERAÇÃO DE RESISTÊNCIA OU DIMENSÕES DEVERÁ SER COMUNICADA AO PROJETISTA;
- 8 - O CONCRETO DEVERÁ SER DOSADO SEGUINDO COMO BASE SUA RESISTÊNCIA AOS 28 DIAS (Fck);
- 9 - CASO SEJA NECESSÁRIO EMENDA DE BARRA NÃO ESPECIFICADA NESTE PROJETO, ESTA DEVERÁ SER FEITA CONFORME AS ESPECIFICAÇÕES DO ITEM 9 DA NBR-6118/2014;
- 10 - EM TODOS OS VÃOS DE PORTAS, JANELAS E VITROS DEVERÃO SER EXECUTADAS VERGAS E CONTRAVERGAS;

|                           |   |  |                         |
|---------------------------|---|--|-------------------------|
| Projeto                   | <b>ESTRUTURAL</b><br>INSTITUCIONAL  |  | Data<br><b>FEV/2020</b> |
| Especificações            | PROJETO PARA CONSTRUÇÃO DE UNIDADE DE EDUCAÇÃO INFANTIL MUNICIPAL.  |  | Revisões<br><b>1</b>    |
| Assunto                   | ESTRUTURA= VIGAS DE RESPALDO.   |  | Prancha<br><b>11/16</b> |
| Cliente                   | <b>MUNICÍPIO DE PARANAÍTA</b><br>CNPJ: 03.239.043/0001-12   |  |                         |
| Áreas                     | VER PROJETO ARQUITETÔNICO<br>(UNIDADE ESCOLAR).   |  |                         |
| Localização Esquemática   |    |  |                         |
| Ver Projeto Arquitetônico | VER PROJETO ARQUITETÔNICO   |  |                         |
| Autenticações             | <b>ALEX OSCAR DE SOUSA</b><br>Engenheiro Civil<br>CREA/PR-141259/D<br>Empresa: A O DE SOUSA EIRELI - ME<br>CNPJ: 17.782.272/0001-86<br>TELEFONE: (66) 3541-4507 |  |                         |