




1 ELEVÇÃO FRONTAL  
ESC. 1/50

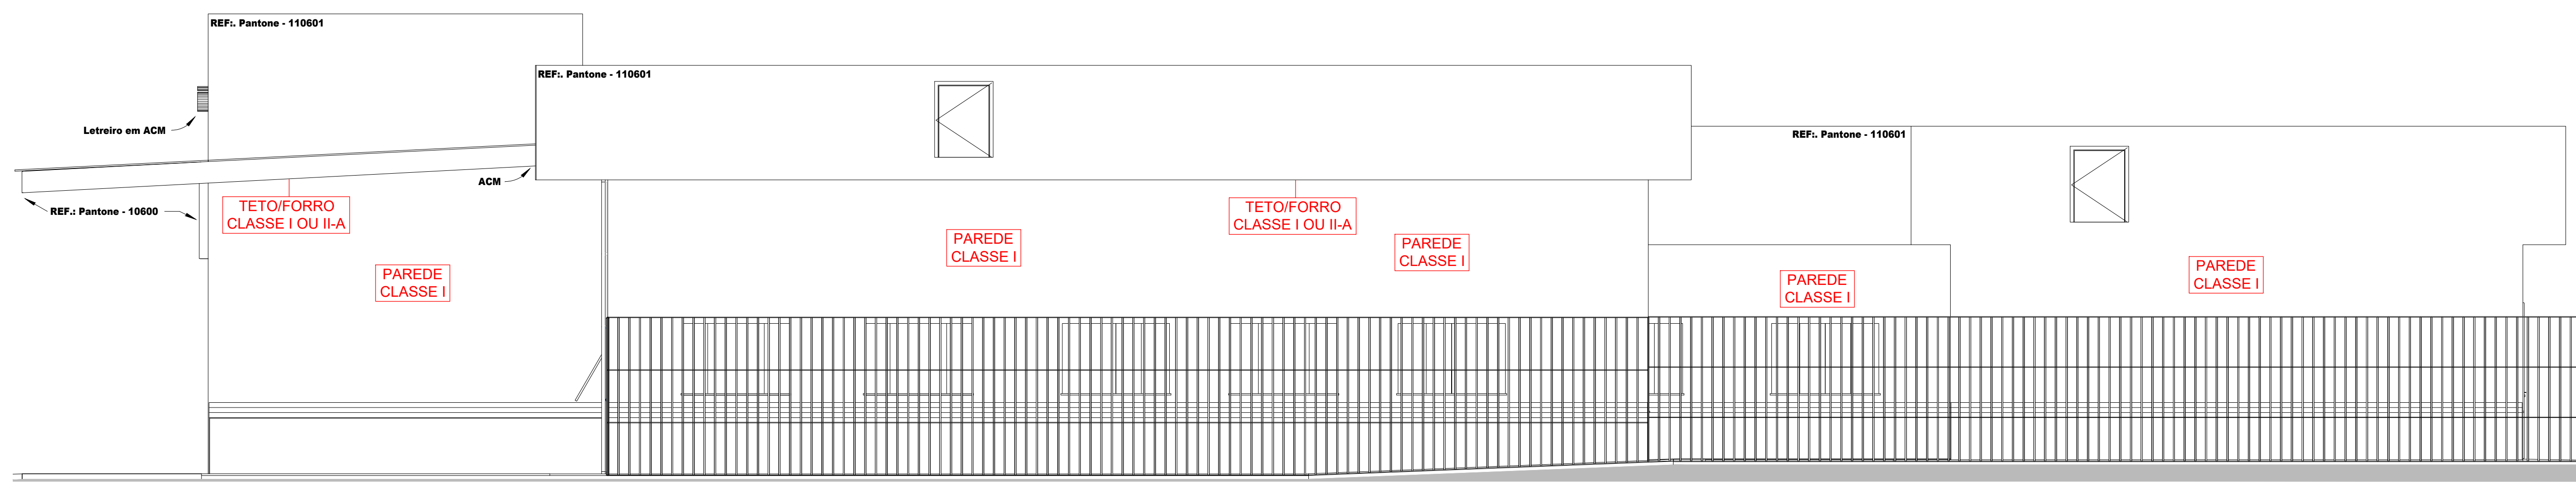

2 ELEVÇÃO LATERAL DIREITA  
ESC. 1/50

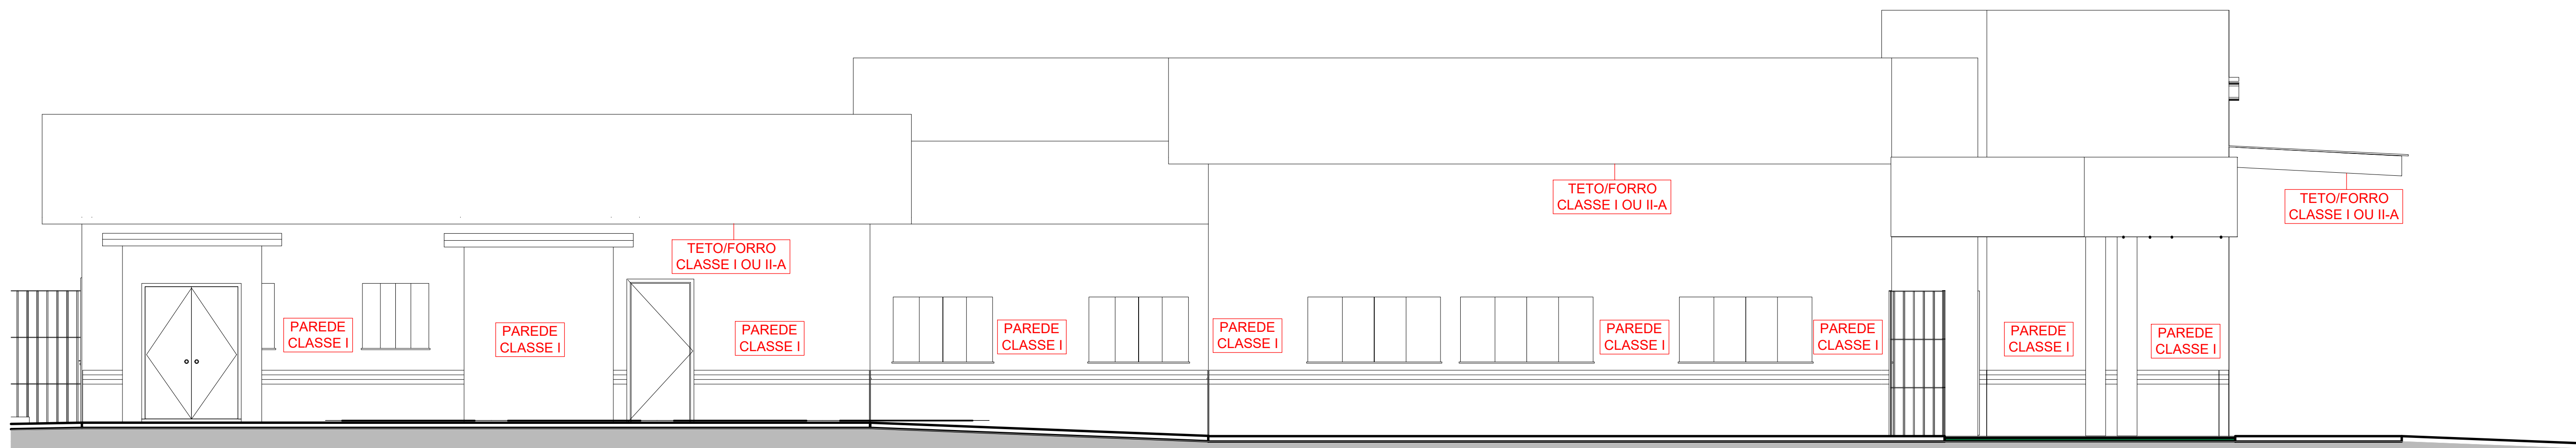

3 ELEVÇÃO LATERAL ESQUERDA  
ESC. 1/50

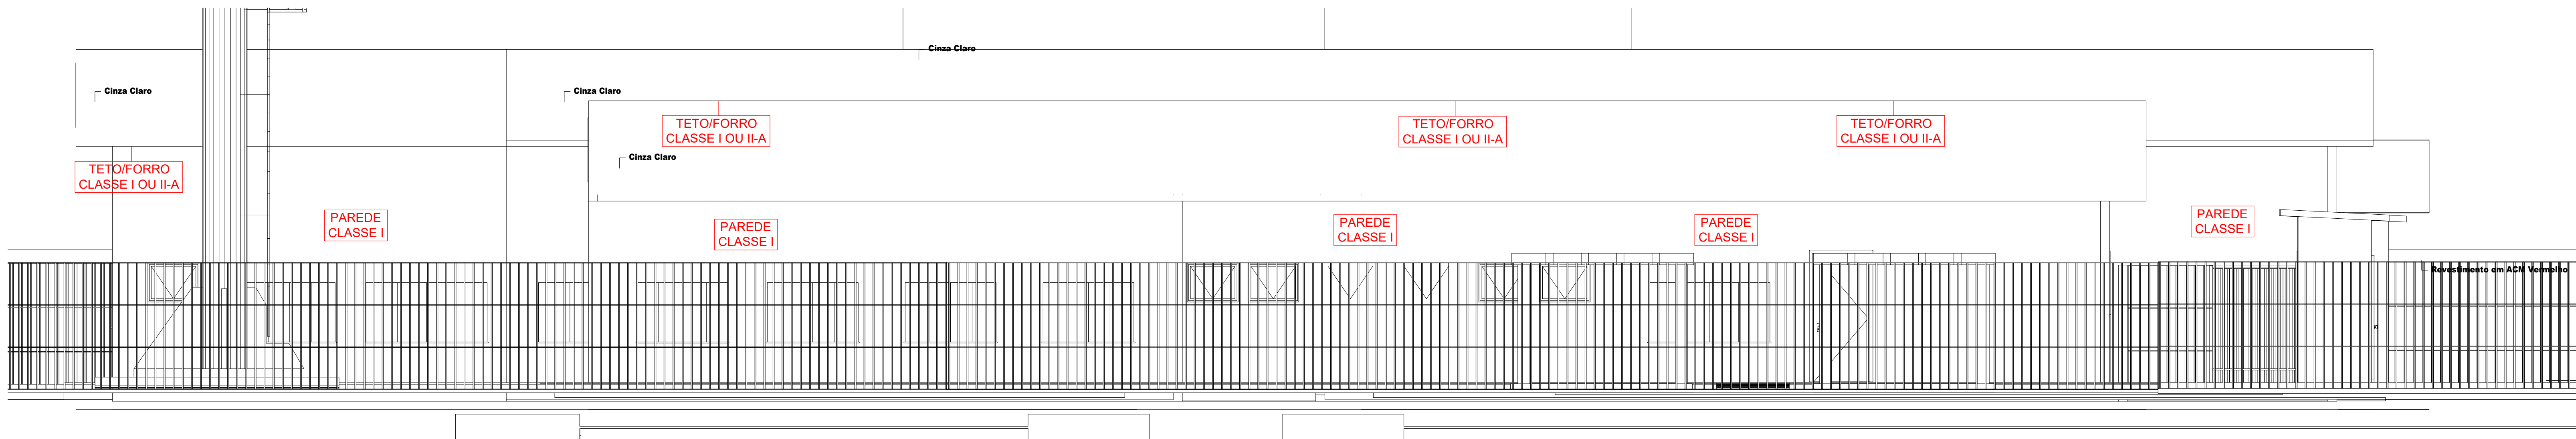

4 ELEVÇÃO POSTERIOR  
ESC. 1/50

ESPAÇO DESTINADO AO USO EXCLUSIVO DO CBMMT:

PROCESSO DE SEGURANÇA CONTRA INCÊNDIO E PÂNICO

(X) NOVO ( ) ATUALIZAÇÃO DE PSCP Nº: ( ) SUBSTITUIÇÃO DE PSCP Nº:



AGIL CONSTRUÇÕES  
Tv. do Paraná, 24 Sala B - Centro, Cuiabá - MT, 78500-000  
CNPJ: 17.787.272/0001-86

TÍTULO DO DESENHO:  
FACHADAS - CMAR.

Ocupação:  
H-3 SERVIÇO DE SAÚDE E INSTITUCIONAL.

RAZÃO SOCIAL:  
MUNICÍPIO DE PARANAITÁ

NOME FANTASIA:  
POSTO DE SAÚDE DA FAMÍLIA SÃO PEDRO

CNPJ/CPF: 03.239.043/0001-12

ENDEREÇO:  
ESTRADA VICINAL LO-09, COMUNIDADE: SOMBRA DA MANHÃ - LOTE: 608 - ASSENTAMENTO SÃO PEDRO - ZONA RURAL, CEP: 78.590-000, PARANAITÁ-MT.

RESPONSÁVEL TÉCNICO:

ALEX OSCAR DE SOUSA  
ENGENHEIRO CIVIL  
CREA/MT: 141290-0  
CPF: 903.848.651-00

DATA: JULHO DE 2023.

ESCALA: INDICADA

REVISÃO: 0

PRANCHA:

5/8

02-C