


P8=P9=P10=P11=P12=
=P16=P17=P18=P19=
=P20=P23=P24=P26=
=P27=P28=P30=P31=
=P32=P33=P34=P35=
=P36=P39=P40=P44=
=P45=P46=P47=P48=
=P49=P64=P65=P80=
=P81=P82=P83=P84=
=P85=P87=P88=P89=
=P90=P93=P94=P95=
=P96=P99=P100=P101=
=P102=P103

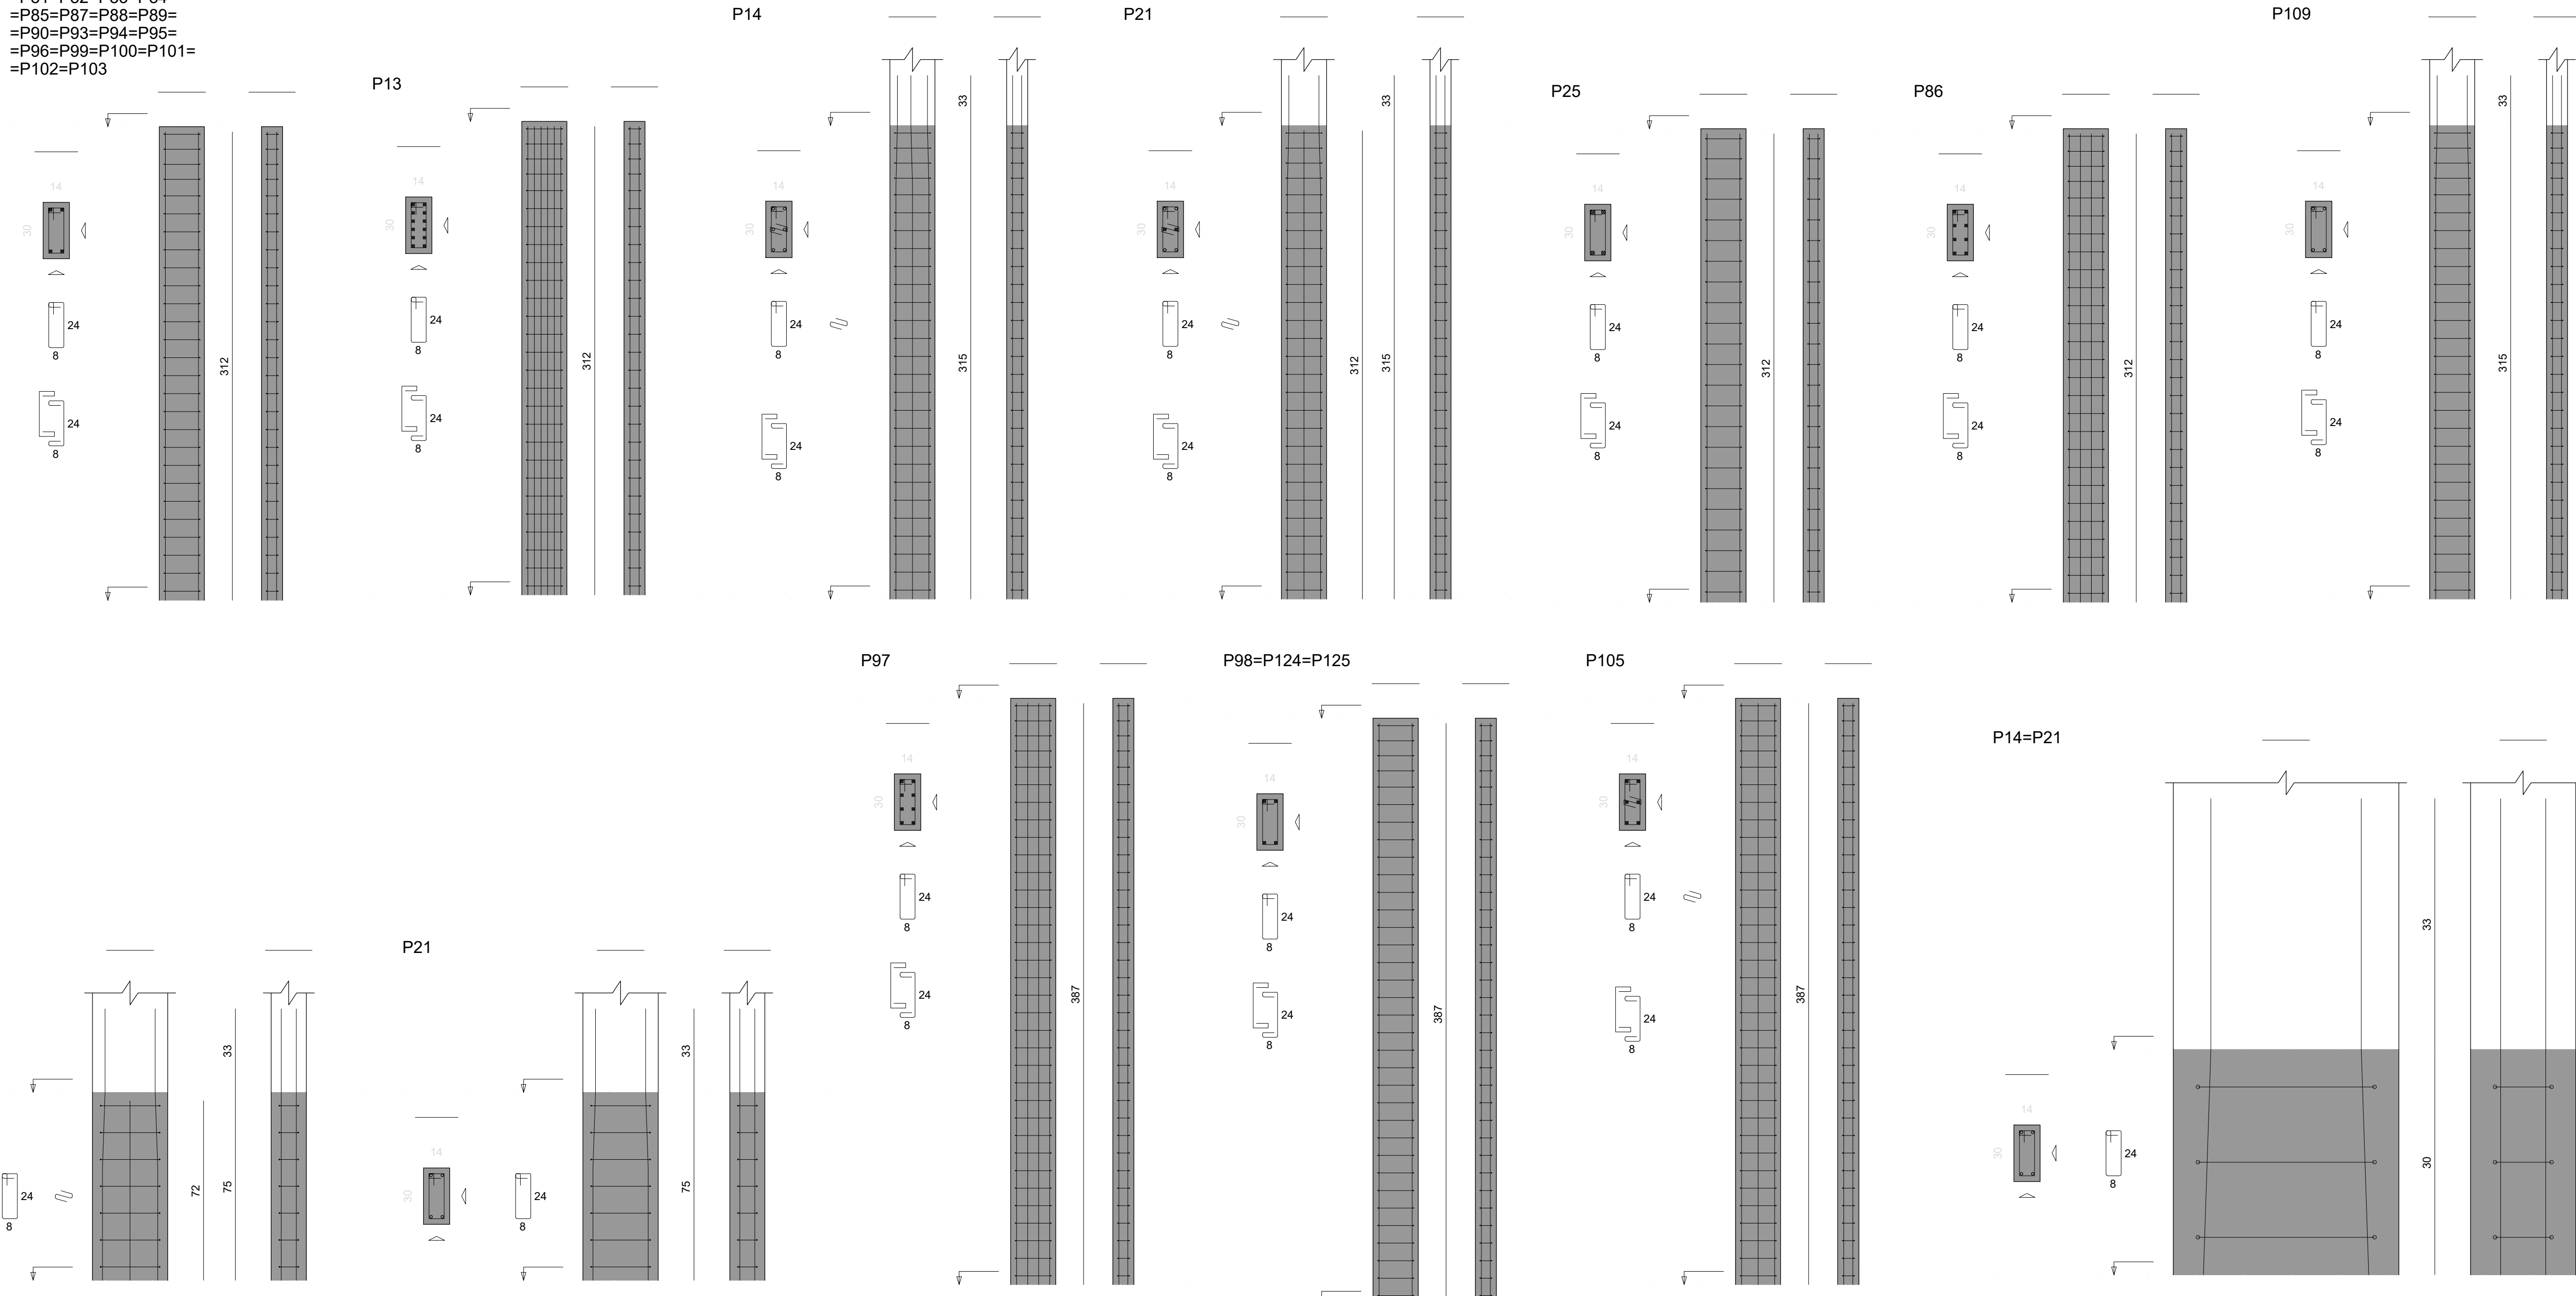

NOTAS GERAIS: ESTRUTURA DE CONCRETO ARMADO

- 1 - A EXECUÇÃO DA ESTRUTURA DEVE SEGUIR AS PRESCRIÇÕES DA NBR 6118/2014;
- 2 - A DOBRA DAS ARMADURAS DEVERÁ SEGUIR AS PRESCRIÇÕES DA NBR-6118/2014;
- 3 - A LOCAÇÃO DA ESTRUTURA DEVERÁ SER COMPATIBILIZADA COM AS MEDIDAS DO TERRENO E NÃO DEVE SER FEITA ACULUMANDO DIFERENÇAS;
- 4 - A EXECUÇÃO DA ESTRUTURA DEVERÁ INICIAR APÓS A COMPATIBILIZAÇÃO COM OS PROJETOS ARQUITETÔNICOS E COMPLEMENTARES;
- 5 - AS FORMAS NÃO PODERÃO APRESENTAR DEFORMAÇÕES EXCESSIVAS;
- 6 - A CURA DEVERÁ SER FEITA DURANTE OS SETE PRIMEIROS DIAS A PARTIR DO LANÇAMENTO DO CONCRETO, DEVENDO SER RIGOROSAMENTE INSPECIONADA;
- 7 - QUALQUER ALTERAÇÃO DE RESISTÊNCIA OU DIMENSÕES DEVERÁ SER COMUNICADAS AO PROJETISTA;
- 8 - O CONCRETO DEVERÁ SER DOSADO SEGUINDO COMO BASE SUA RESISTÊNCIA AOS 28 DIAS (Fck);
- 9 - CASO SEJA NECESSÁRIO EMENDA DE BARRA NÃO ESPECIFICADA NESTE PROJETO, ESTA DEVERÁ SER FEITA CONFORME AS ESPECIFICAÇÕES DO ITEM 9 DA NBR-6118/2014;
- 10 - EM TODOS OS VÃOS DE PORTAS, JANELAS E VITROS DEVERÃO SER EXECUTADAS VERGAS E CONTRAVERGAS;

RELAÇÃO DO AÇO - TOCO DE PILAR

AÇO	N	DIAM (mm)	QUANT	C.UNIT (cm)	C.TOTAL (cm)
70xP8	P21	2xP25	P37	47175	
P38	5xP69	P77	2xP73	32750	
P75	P77	4xP79	2xP106	1449	
P81	P113	P127		570	
P128				372	
CA50	1	5.0	629	75	47175
	2	5.0	630	52	32750
	3	5.0	63	23	1449
	4	5.0	6	95	570
	5	5.0	6	62	372
	6	10.0	392	147	57024
	7	10.0	60	67	4020
	8	10.0	70	110	7700
	9	12.5	12	155	1860
	10	12.5	96	83	7968
	11	16.0	24	107	2568

RESUMO DO AÇO - TOCO DE PILAR

AÇO	DIAM (mm)	C.TOTAL (m)	PESO + 0% (kg)
CA50	10.0	693.4	427.5
	12.5	98.3	94.7
	16.0	25.7	40.5
CA60	5.0	823.3	126.9
PESO TOTAL (kg)			
CA50	562.7		
CA60	126.9		

Volume de concreto (C-30) = 3.32 m³
Área de forma = 69.43 m²

Aprovação/Autenticações:

ESTADO DO MATO GROSSO



Cliente:

Prefeitura Municipal de
PARANAÍTA
PREFEITURA MUNICIPAL DE PARANAÍTA
Rua Alceu Rossi, s/n - centro - 78590-000
Telefone: (66) 3563-2700
CNPJ: 03.239.043/0001-12

OSMAR ANTONIO MOREIRA
PREFEITO MUNICIPAL

Autor do Projeto/Responsável Técnico:

AGIL
PROJETOS E CONSTRUÇÕES CIVIS
Tv. do Pareto, 24 Sala B - Centro, Colider - MT, 78500-000
CNPJ: 17.767.272/0001-86

ALEX OSCAR DE SOUSA
ENGENHEIRO CIVIL - CREAPR-141239/D
Projelista: Thaynara Teixeira

Tipo de Obra: INSTITUCIONAL

Modalidade: PÚBLICA

DADOS DA OBRA

Objeto de contrato: Convênio: 0000
PROJETO DE UM ESTABELECIMENTO DE ASSISTÊNCIA MÉDICO-AMBULATORIAL MUNICIPAL - POSTO DE SAÚDE DA FAMÍLIA SÃO PEDRO

Endereço da obra: Estrada Vicinal LO-09, Comunidade: Sombra da Manhã, Lote 608, Assentamento São Pedro, Zona Rural, CEP: 78590-000, PARANAÍTA-MT

Coordenada: 09°46'14.86"S | 56°41'09.53"O

ASSUNTO DE PROJETO

Conteúdo:

PILAR, TOCO DE PILAR E TABELA - PSF

Quadro de Áreas/Legenda:

REV: 0

DATA: Agosto de 2023.

ESCALA: INDICADA

NOMECLATURA:

EST. CON

FOLHA:

18/29

VER PROJETO ARQUITETÔNICO