




01 IMAGEM 3D - HID-13 SEM ESCALA

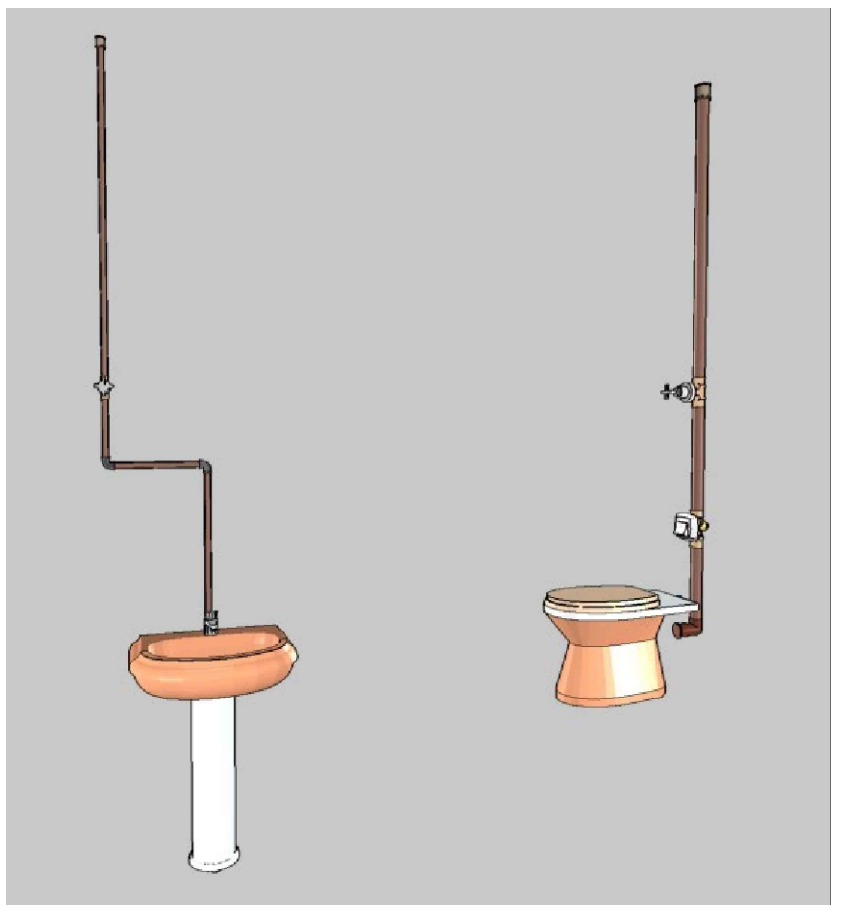


02 IMAGEM 3D - HID-14 SEM ESCALA

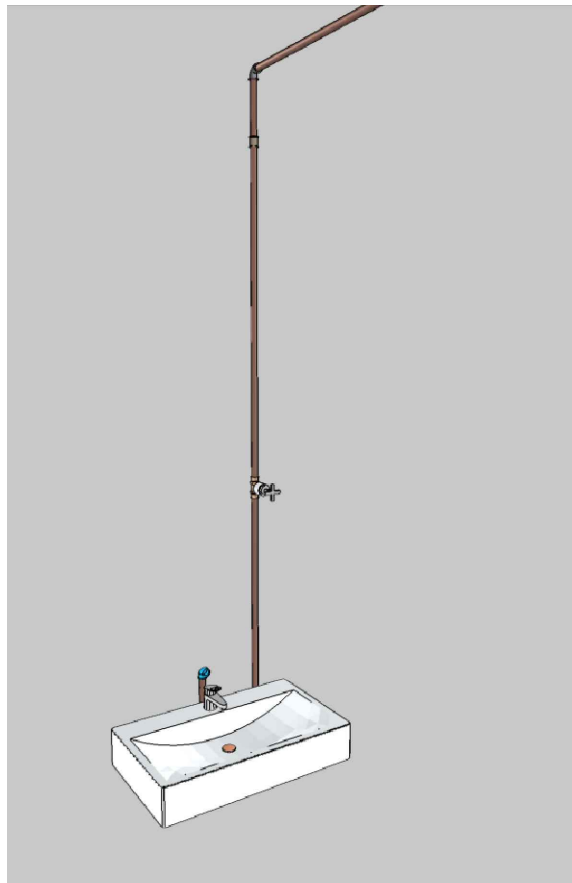


03 IMAGEM 3D - HID-15 SEM ESCALA

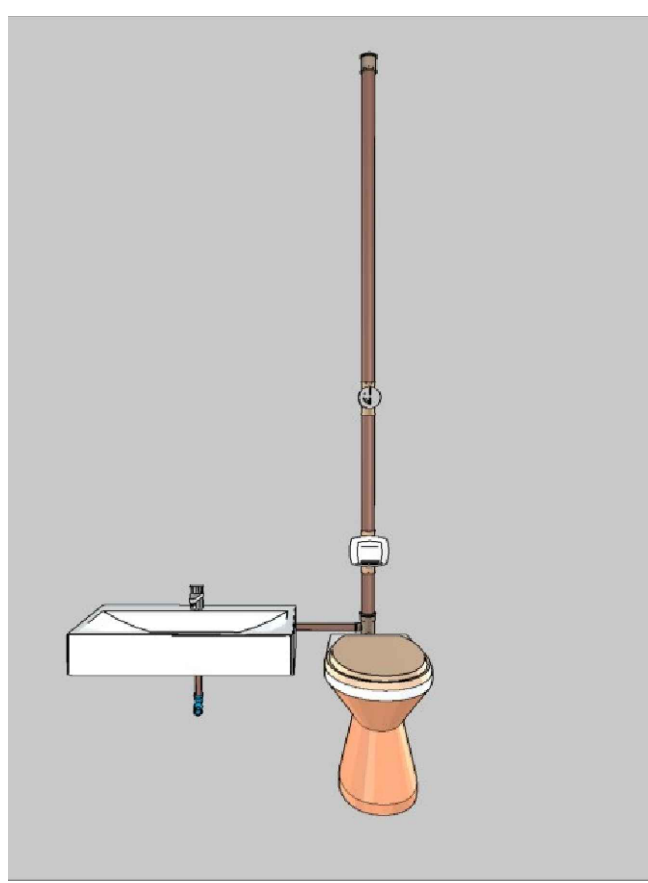


04 IMAGEM 3D - HID-16 SEM ESCALA

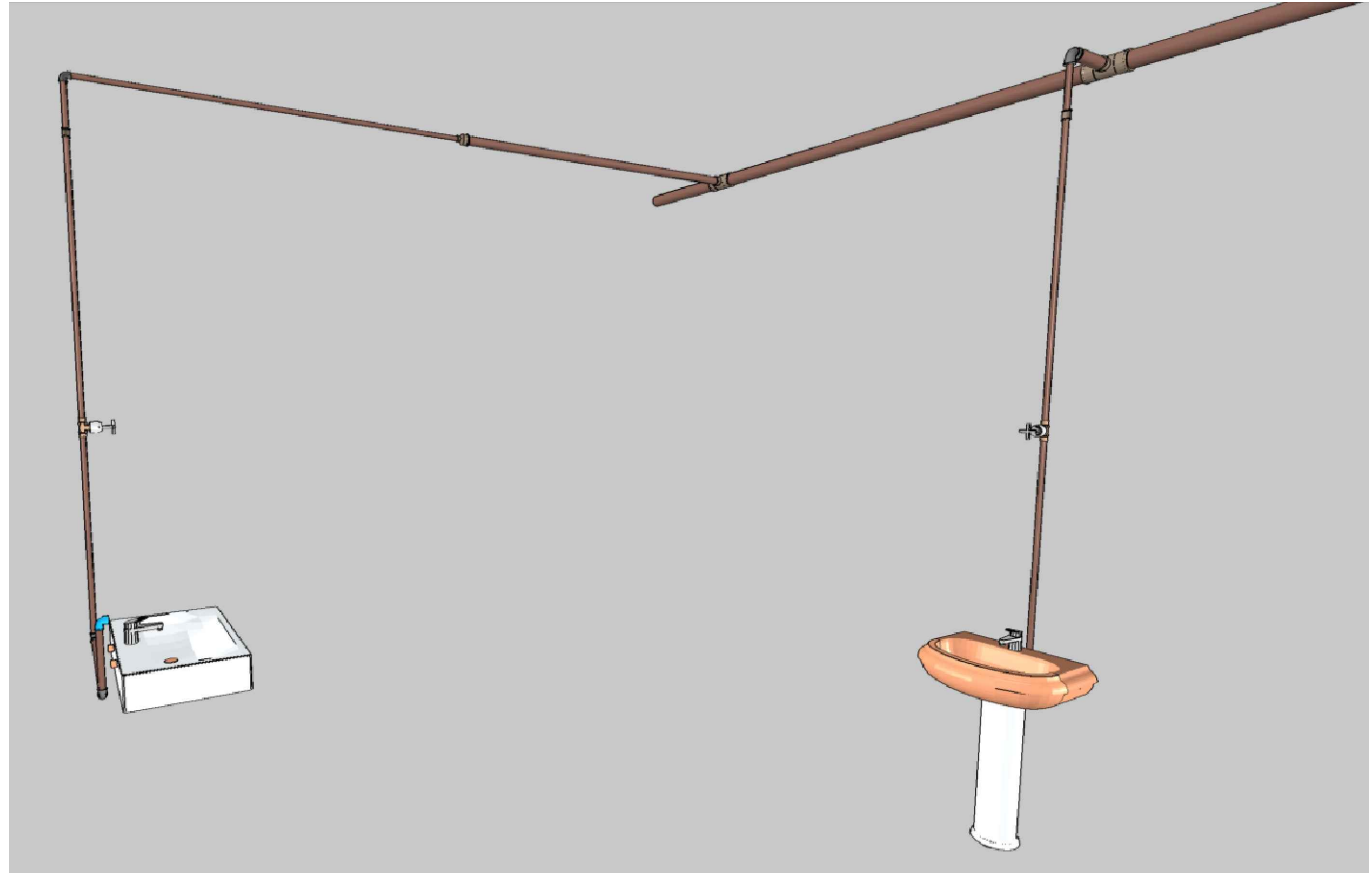


05 IMAGEM 3D - HID-17 SEM ESCALA

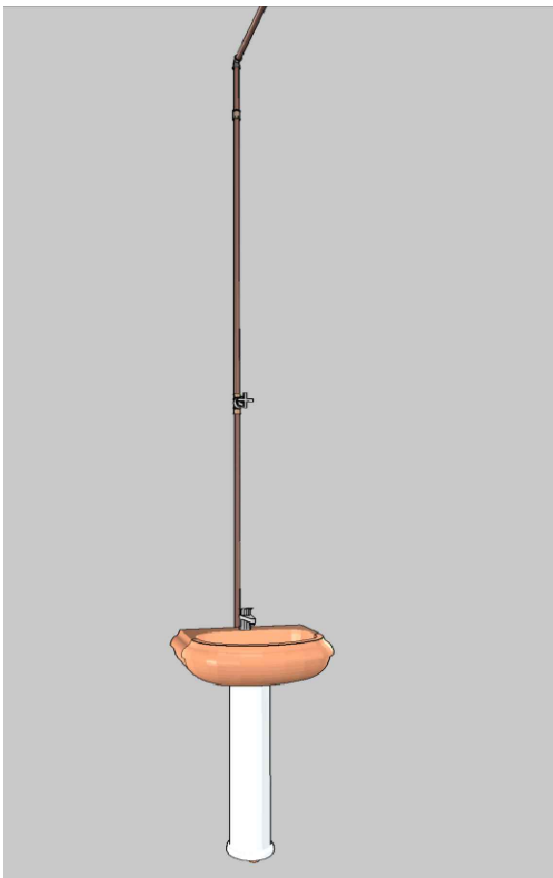


06 IMAGEM 3D - HID-18 SEM ESCALA

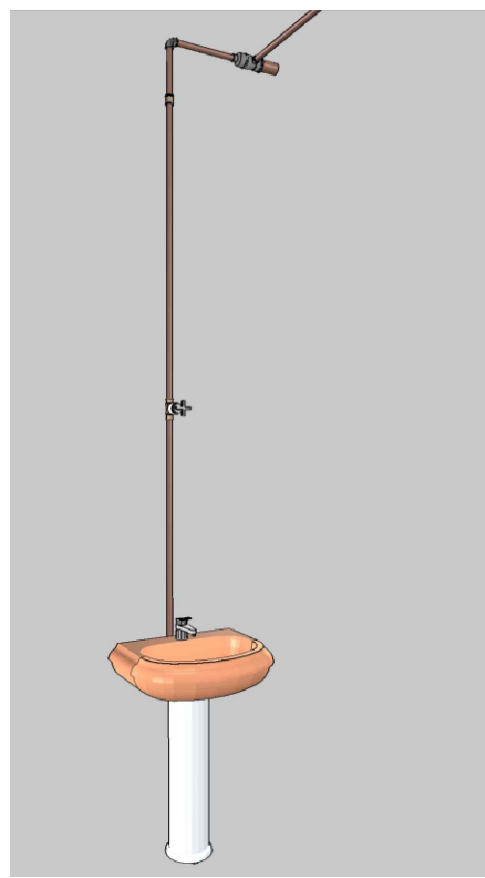



07 IMAGEM 3D - HID-19 SEM ESCALA

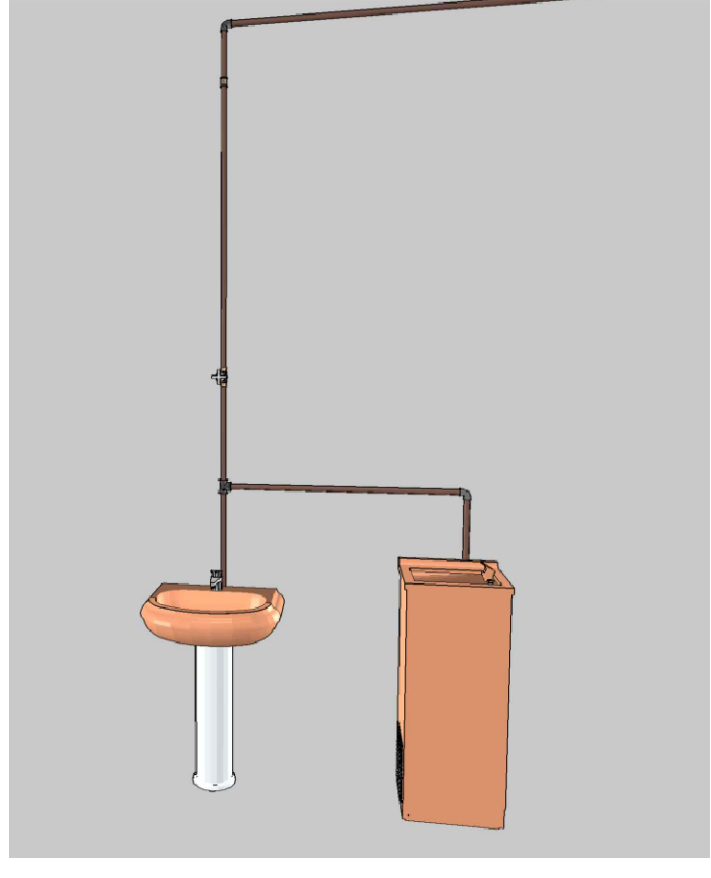

08 IMAGEM 3D - HID-20 SEM ESCALA

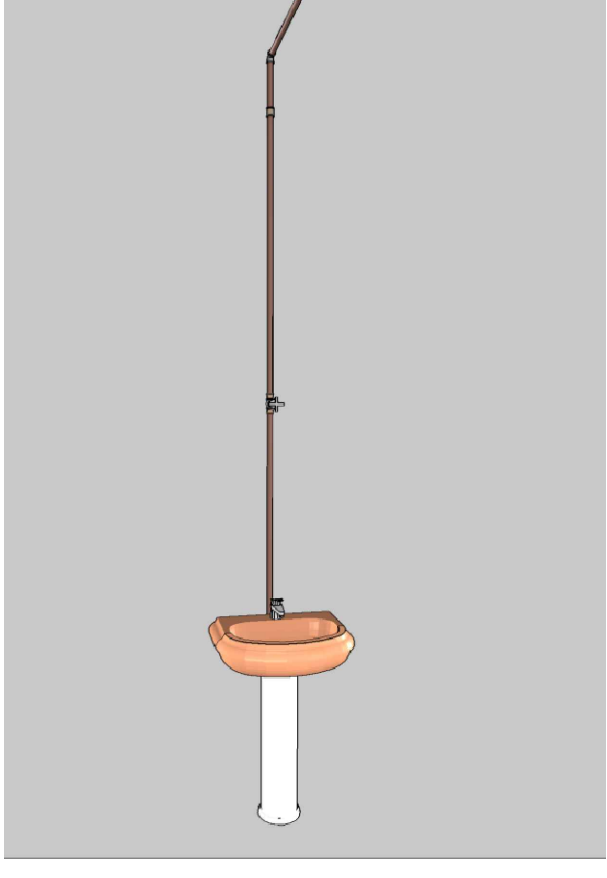

09 IMAGEM 3D - HID-22 SEM ESCALA

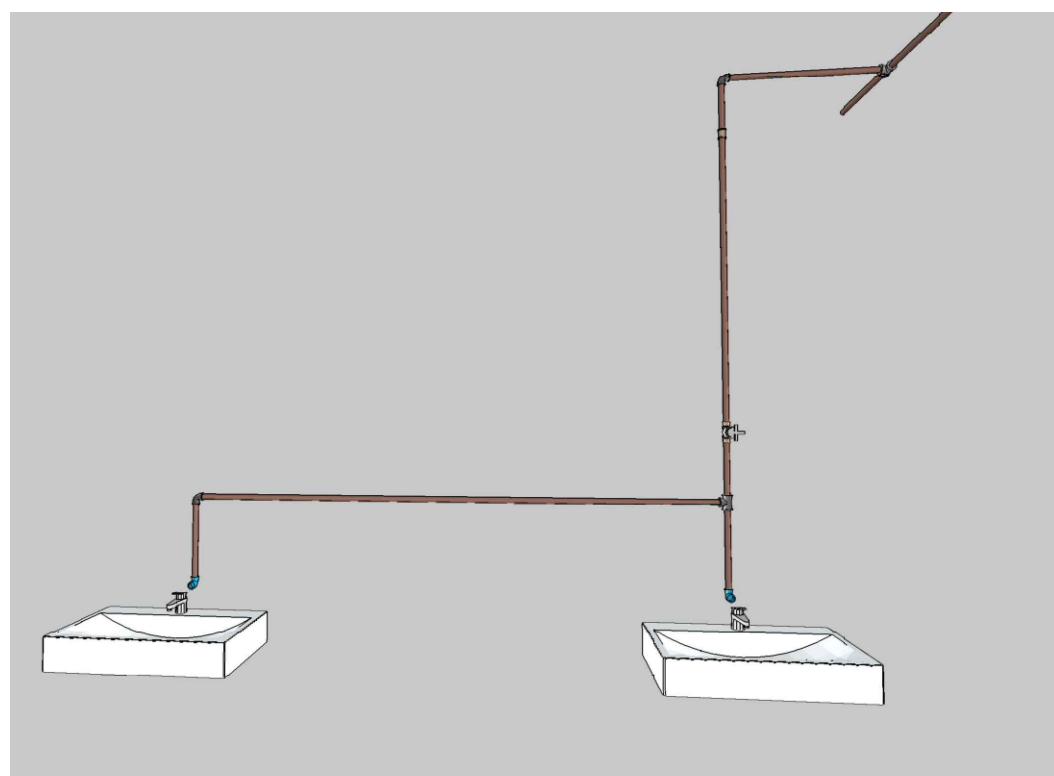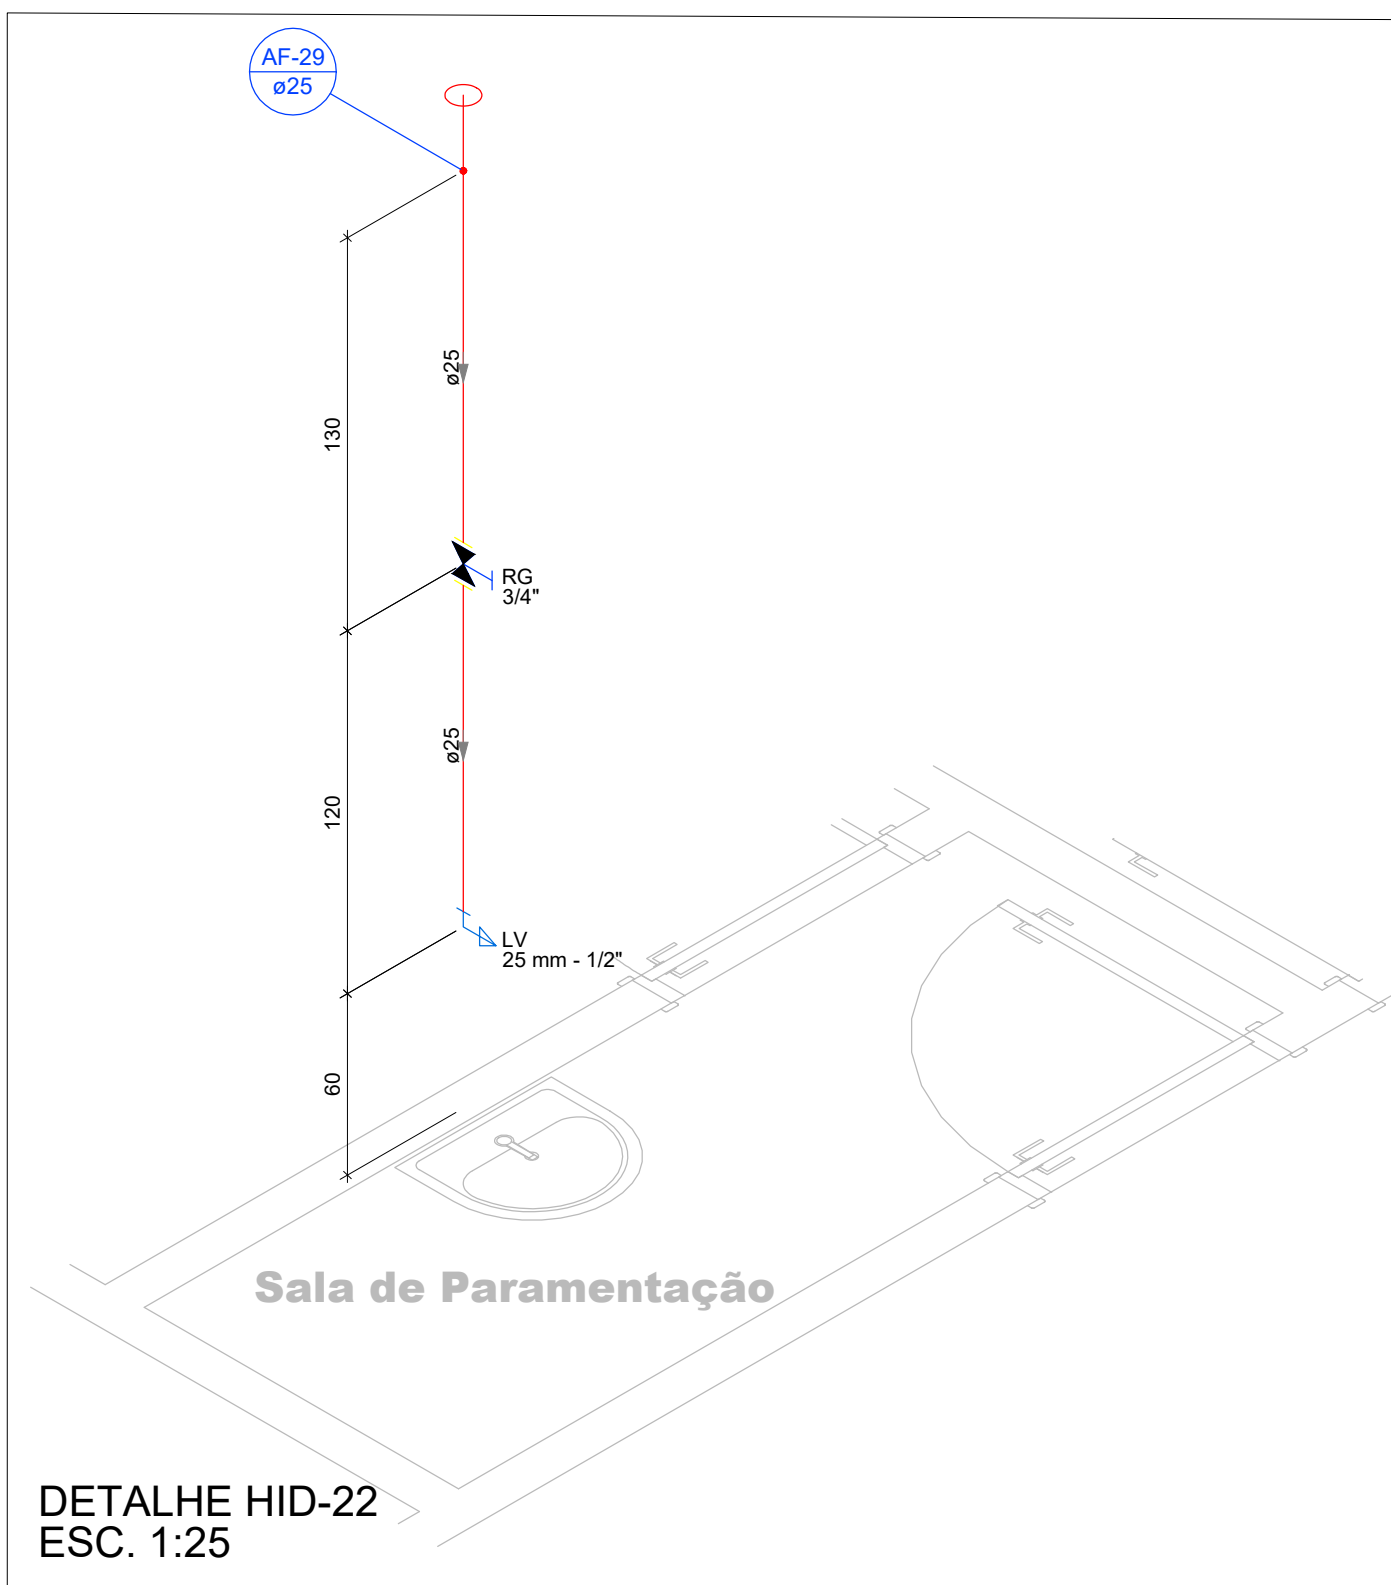

10 IMAGEM 3D - HID-21 SEM ESCALA

| Legenda de condutos - TERREO            |  |
|---|--|
| Água fria                               |  |
| Alimentação                             |  |
| Legenda - TERREO                        |  |
| Alimentador Predial                     |  |
| Registro bruto de gaveta industrial     |  |
| Registro de Pressão com F" G"           |  |
| Registro de gaveta cilíndrica com F" G" |  |
| Valvula de descarga c/ F" G"            |  |

Aprovação/Autentificações:

ESTADO DO MATO GROSSO



Cliente:

Prefeitura Municipal de  
**PARANAÍTA**  
PREFEITURA MUNICIPAL DE PARANAÍTA  
Rua Alceu Rossi, s/n - centro - 78590-000  
Telefone: (66) 3563-2700  
CNPJ: 03.239.043/0001-12

OSMAR ANTONIO MOREIRA  
PREFEITO MUNICIPAL

Autor do Projeto/Responsável Técnico:

**AGIL**  
PROJETOS E CONSTRUÇÕES CIVIS  
Tv. do Parecis, 24 Sala B - Centro, Colider - MT, 78500-000  
CNPJ: 17.787.272/0001-86

ALEX OSCAR DE SOUSA  
ENGENHEIRO CIVIL CREA/PR- 141259/D  
Projetista: Thaynara Teixeira

Tipo de Obra: INSTITUCIONAL

Modalidade: PÚBLICA

DADOS DA OBRA

Objeto de contrato: PROJETO DE UM ESTABELECIMENTO DE ASSISTÊNCIA MÉDICO-AMBULATORIAL MUNICIPAL - POSTO DE SAÚDE DA FAMÍLIA SÃO PEDRO

Convênio: 0000

Endereço da obra: Estrada Vicinal LO-09, Comunidade: Sombra da Manhã, Lote 608, Assentamento São Pedro, Zona Rural, CEP: 78590-000, PARANAÍTA-MT

Coordenada: 09°46'14.86"S | 56°41'09.53"O

ASSUNTO DE PROJETO

Conteúdo: PLANTA BAIXA TERREO E COBERTURA, DETALHES, LEGENDAS E TABELA DE MATERIAIS.

Quadro de Áreas/Legenda:

REV: 01

DATA: Outubro de 2023.

ESCALA: INDICADA

NOMECLATURA: FOLHA:

HID

4/6

VER PROJETO ARQUITETÔNICO