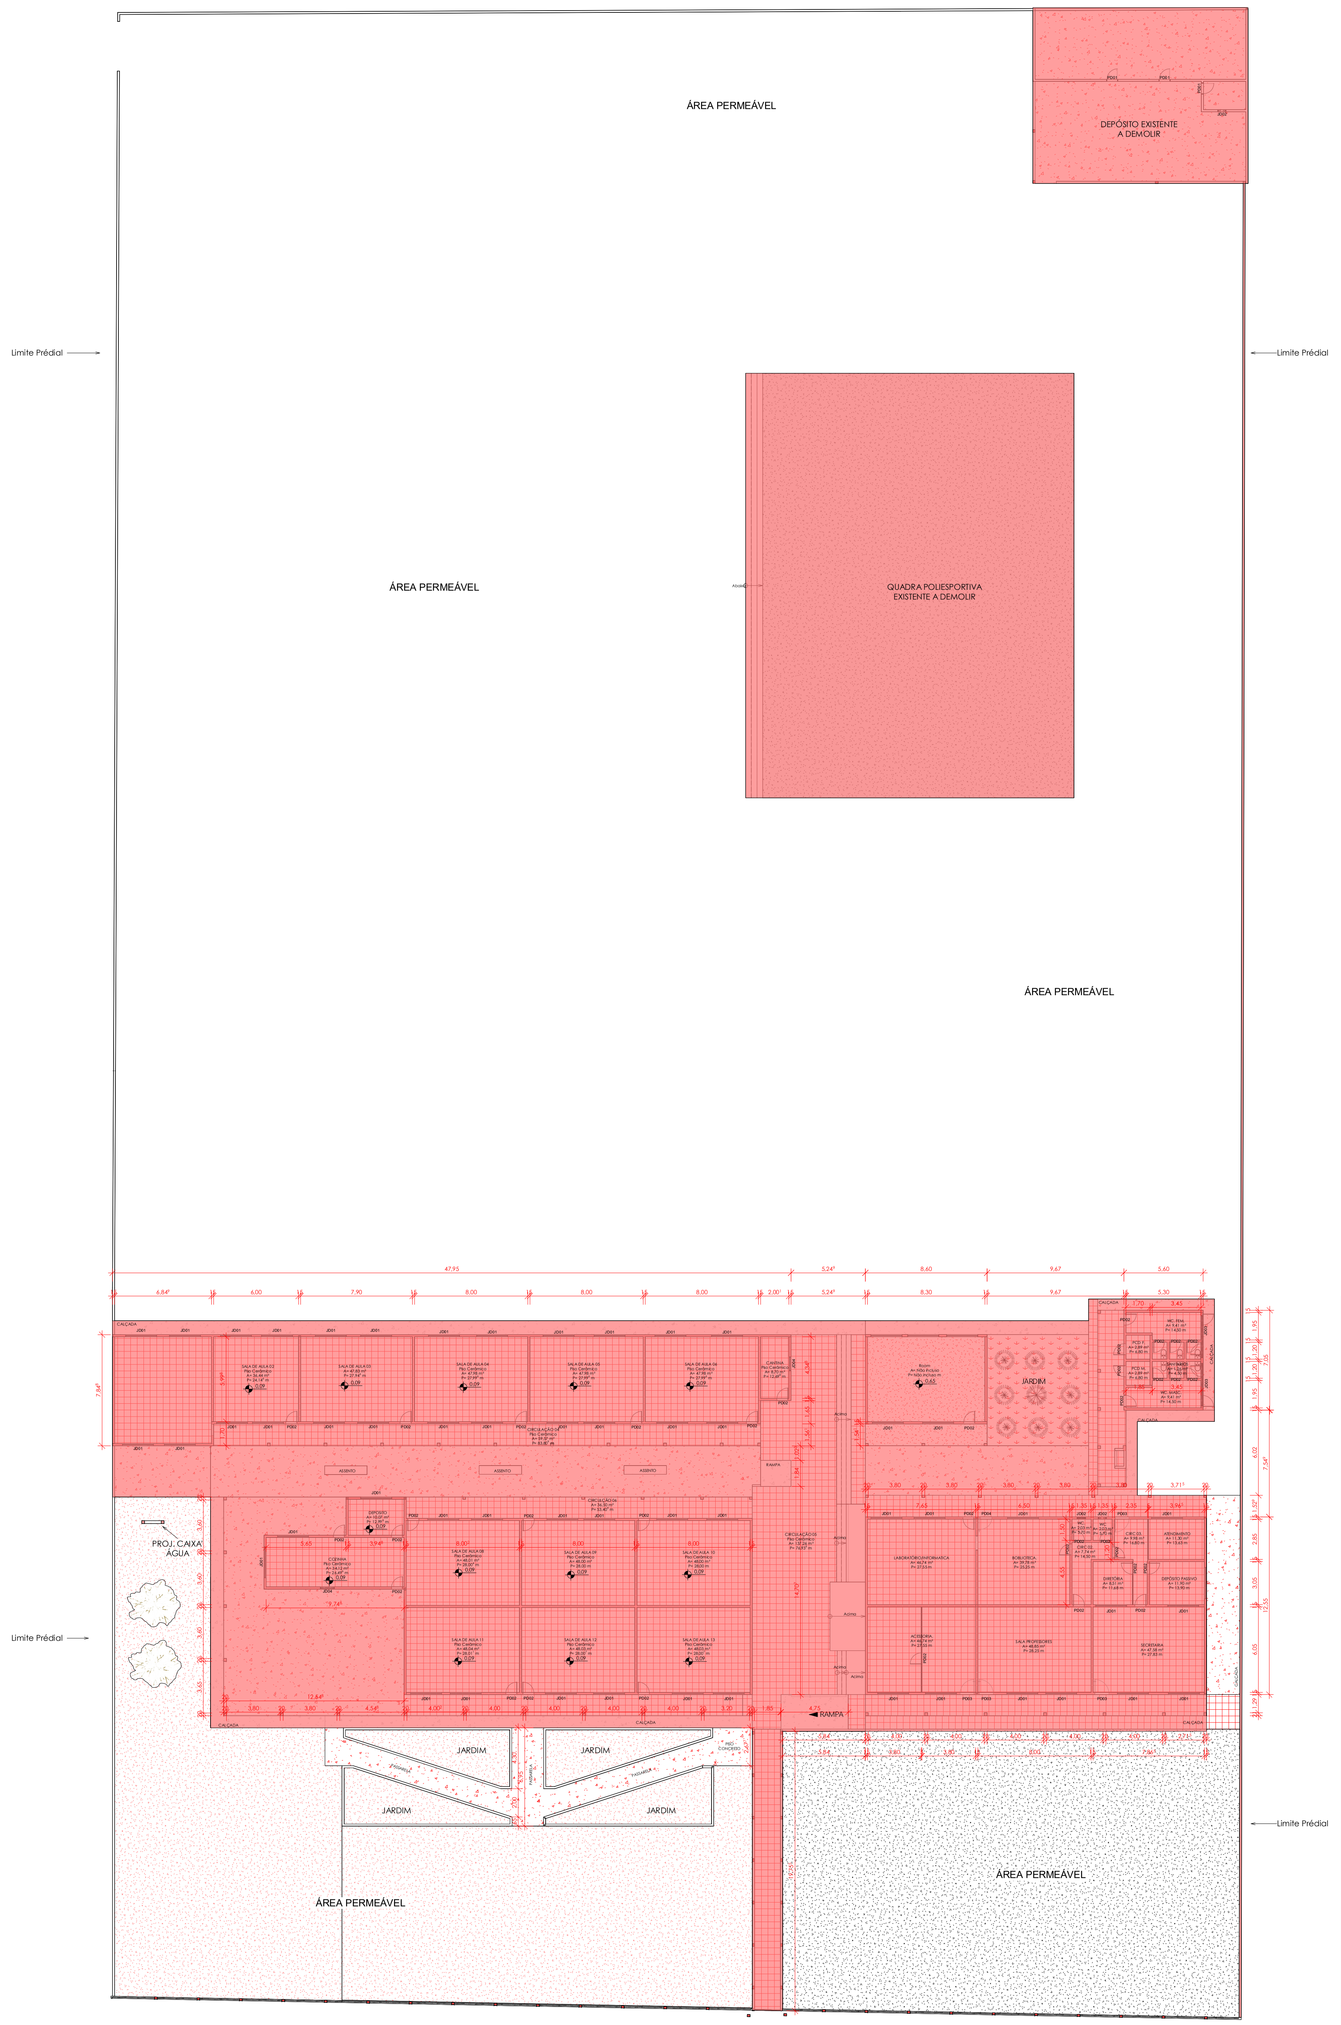
ÁREA PERMEÁVEL
DEPÓSITO EXISTENTE
A DEMOLIR
P001
P001
JD01
JD01
Limite Prédial
Limite Prédial
ÁREA PERMEÁVEL
QUADRA POLIESPORTIVA
EXISTENTE A DEMOLIR
ÁREA PERMEÁVEL
47.95
6.84
6.00
7.90
8.00
8.00
8.00
2.00
5.24
8.40
9.67
5.60
8.30
5.30
7.84
CALÇADA
JD01
SALA DE AULA 02
Pav.Ceramico
A= 54.99 M²
P= 29.97 m
SALA DE AULA 03
A= 47.83 M²
P= 27.97 m
SALA DE AULA 04
Pav.Ceramico
A= 47.98 M²
P= 27.99 m
SALA DE AULA 05
Pav.Ceramico
A= 47.98 M²
P= 27.99 m
SALA DE AULA 06
Pav.Ceramico
A= 47.98 M²
P= 27.99 m
CANTINA
Pav.Ceramico
A= 8.70 M²
P= 12.69 m
Room
A= 93.61 M²
P= 43.40 m
JARDIM
WC FEM.
A= 9.41 M²
P= 14.50 m
WC MASC.
A= 9.41 M²
P= 14.50 m
PCD F.
A= 2.89 M²
P= 6.80 m
PCD M.
A= 2.89 M²
P= 6.80 m
CALÇADA
P002
P001
P002
P001
P002
P001