


Legenda - Forro  
- Ralos pluviais

Legenda detalhada - Forro	
Ralos pluviais	
PVC Acessórios	
Ralo abacaxi	
PVC Esgoto	
100mm	1pc

Lista de materiais - Forro	
Pluvial	
PVC Acessórios	
Ralo abacaxi	8 pc
PVC Esgoto	
Tubo rígido c/ ponta lisa	
100 mm - 4"	31.53 m

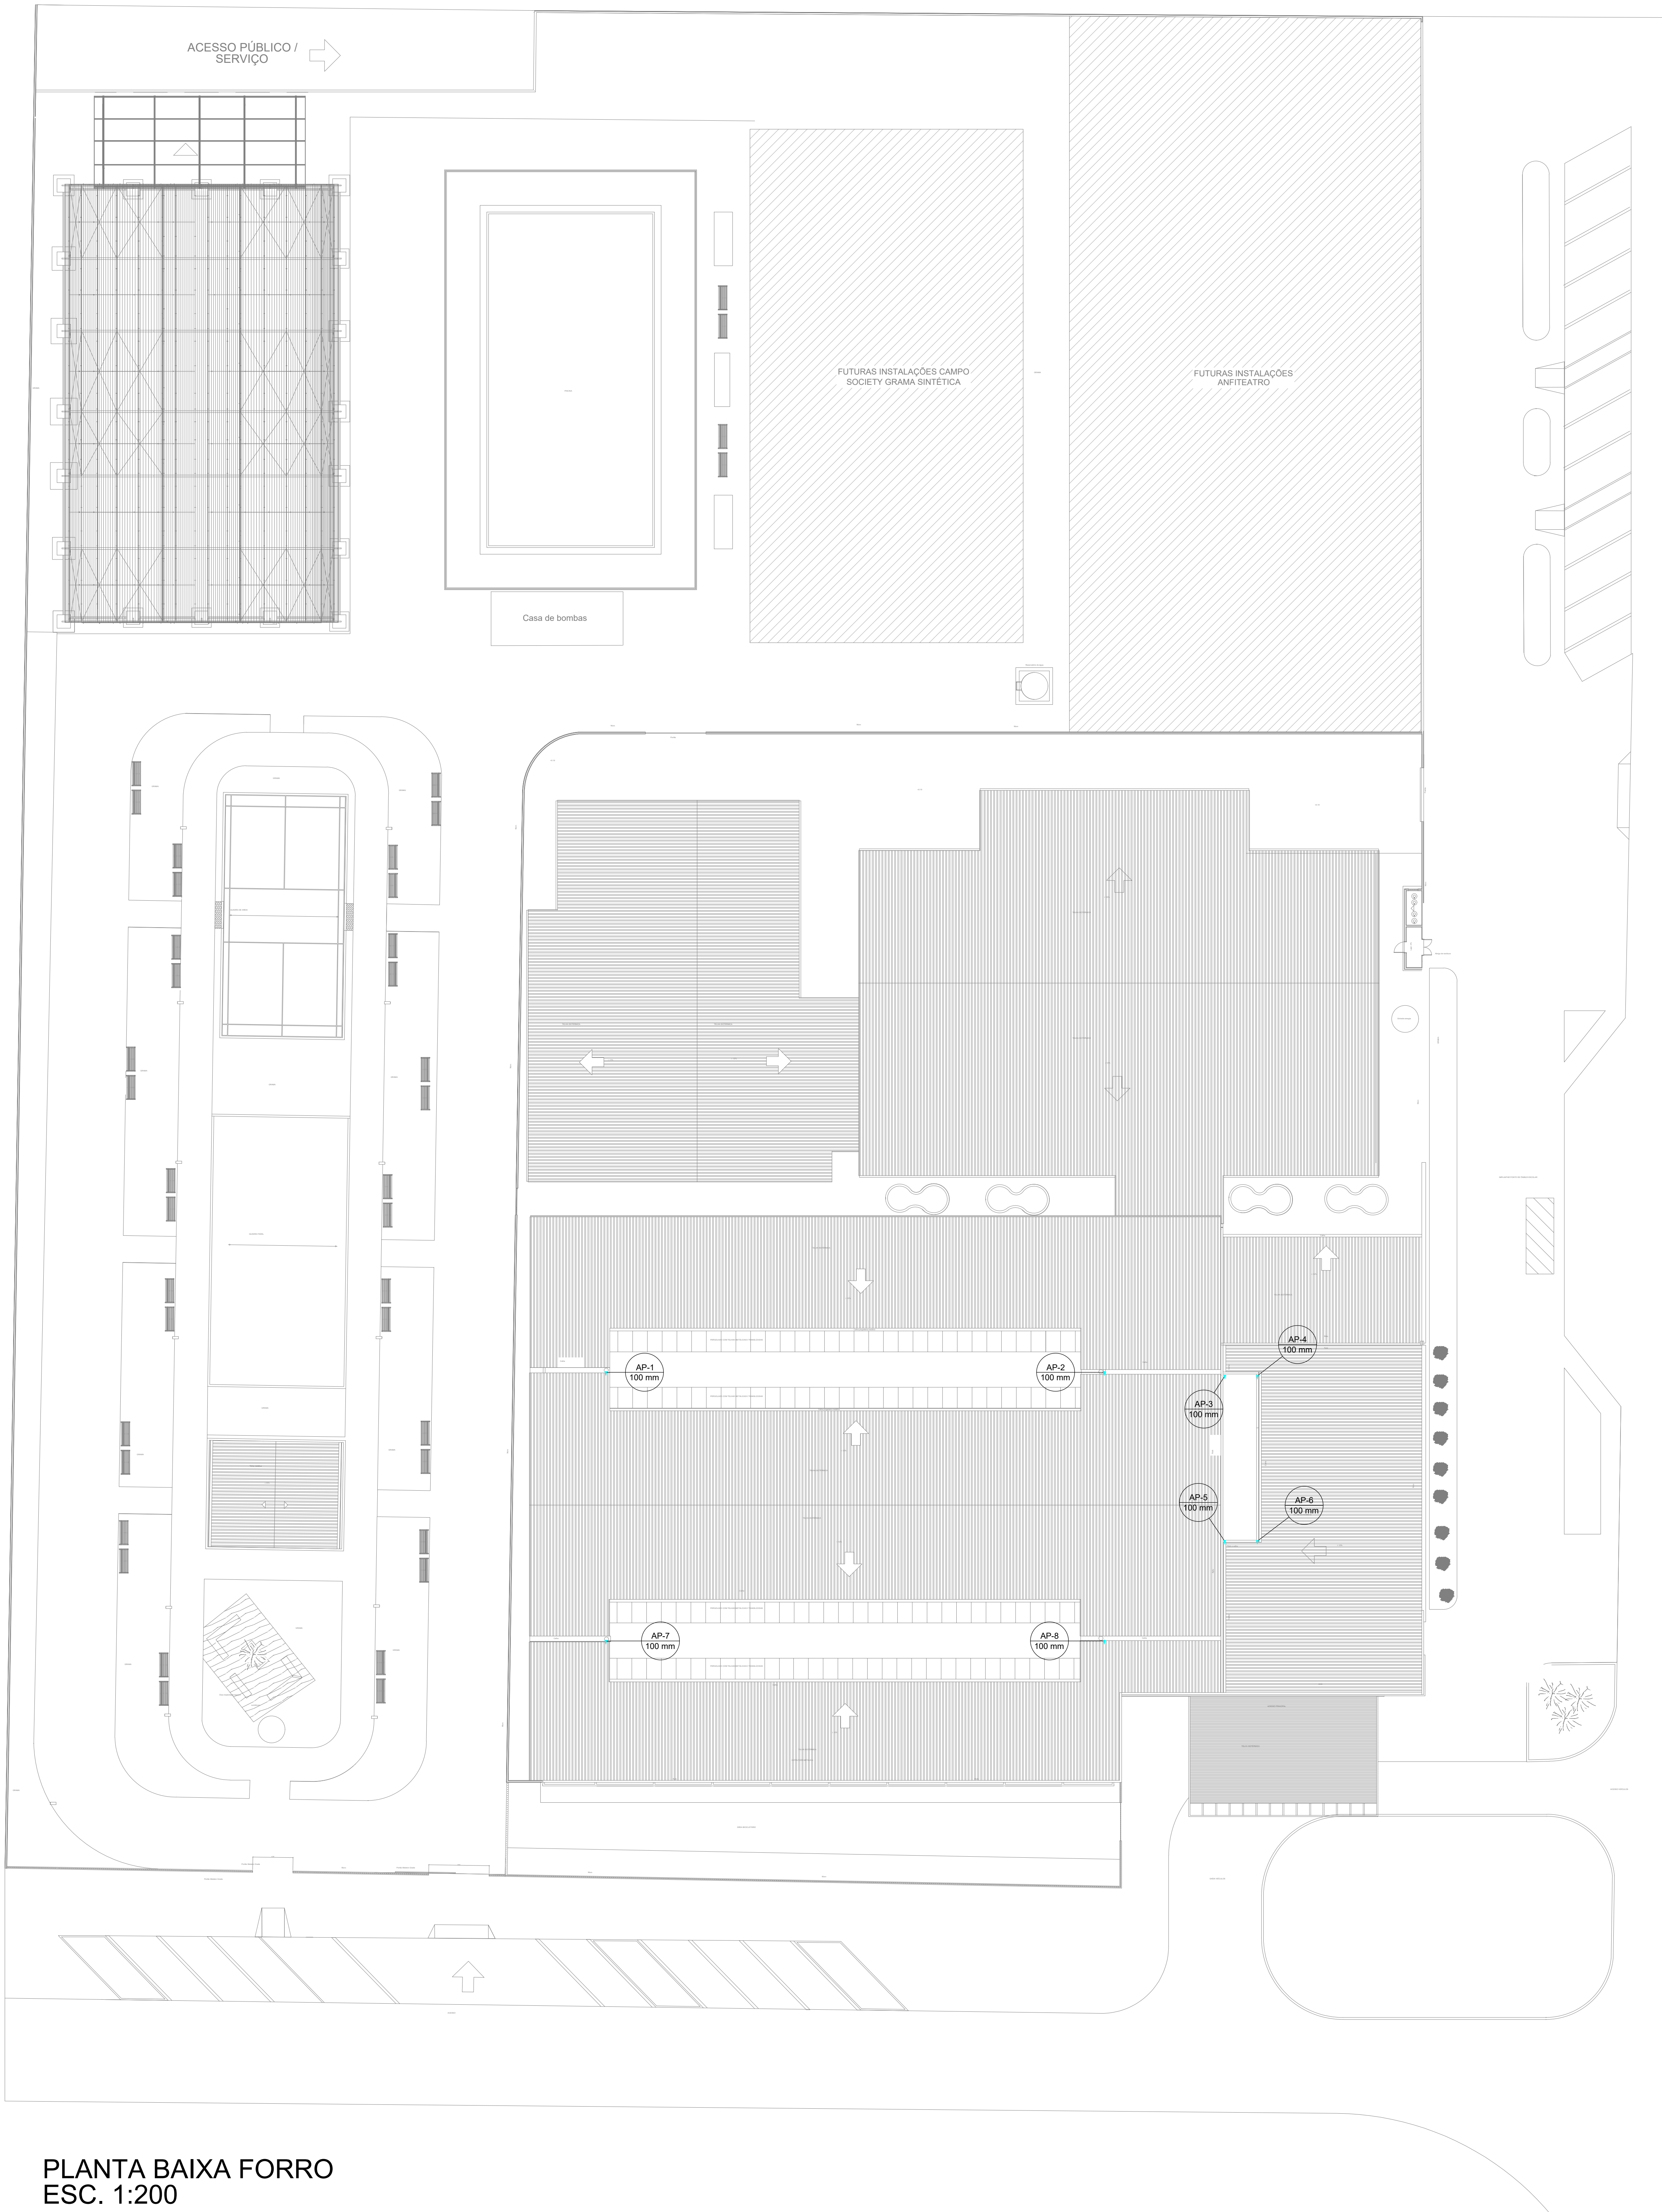

PLANTA BAIXA FORRO  
ESC. 1:200

ESTADO DO MATO GROSSO



Prefeitura Municipal de  
**PARANAÍTA**  
PREFEITURA MUNICIPAL DE PARANAÍTA  
Rua Alceu Rossi, s/n - centro - 78590-000  
Telefone: (66) 3563-2700  
CNPJ: 03.239.043/0001-12

OSMAR ANTONIO MOREIRA  
PREFEITO MUNICIPAL

Autor do Projeto/Responsável Técnico:

**AGIL**  
PROJETOS E CONSTRUÇÕES CIVIS  
Tv. do Parecis, 24 Sala B - Centro, Colider - MT, 78500-000  
CNPJ: 17.787.272/0001-86

ALEX OSCAR DE SOUSA  
ENGENHEIRO CIVIL CREA/PR-141259/D  
Projelista: Thaynara Teixeira

**Tipo de Obra:** Educacional e **Modalidade:** Infraestrutura Urbana  
**Cultura Física** **DADOS DA OBRA**

**Objeto de contrato:** CONSTRUÇÃO DO COMPLEXO EDUCACIONAL DA ESCOLA ESTADUAL JOÃO PAULO  
**Convênio:** 0000

**Endereço da obra:** RUA 302, LOTE LE46 E LOTE LPE 304, SETOR DE SERVIÇOS, CEP: 78590-000,  
PARANAÍTA-MT  
**Coordenada:** 09°39'57.29"S | 56°28'36.02"O

**ASSUNTO DE PROJETO**

**Conteúdo:** PLANTA BAIXA FORRO, LEGENDA E TABELA DE MATERIAIS.

**Quadro de Áreas/Legenda:**

VER PROJETO ARQUITETÔNICO

**REV:** 02

**DATA:** Março de 2023.

**ESCALA:** INDICADA

**NOMECLATURA:**

**PLU**

**FOLHA:**

**2/4**

OUTROS MATERIAIS E FERRAMENTAS NECESSÁRIOS PARA A EXECUÇÃO DO PROJETO SÃO AUTORIZADOS POR ESTA LEGENDA E TABELA DE MATERIAIS.