




| Quadro de Áreas de Pisos | | |
|--------------------------|---|-----------|
| Legenda | Descrição | Área (m²) |
| | GRAMA | 72,96 |
| | LAJE ABRIGOS | 3,83 |
| | PISO EM CONCRETO DESEMPOLADO (PISO EXTERNO); LAJE DE PISO COM 10cm, TELA Q138, MALHA 10x10cm, FID 4,2mm | 544,41 |
| | PISO EM GRANILITE POLIDO (PISO INTERNO) | 393,44 |
| | PISO INTERTRAVADO (VIAS INTERNAS E ESTACIONAMENTO) | 370,20 |

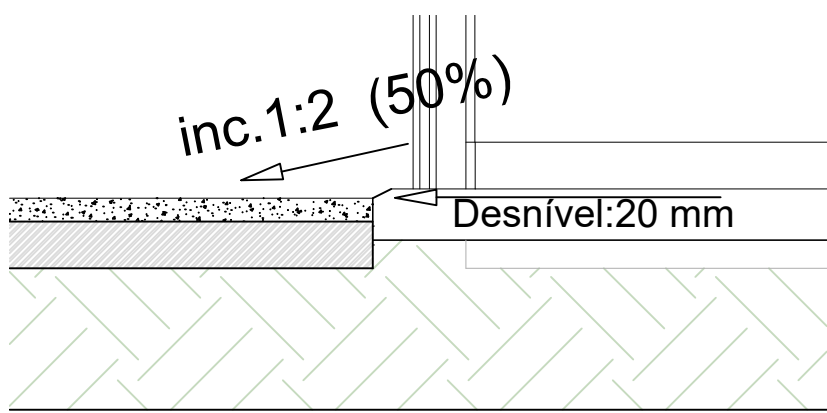

2 DETALHE - DESNÍVEL 20MM
ESCALA 1/10

ESPAÇO DESTINADO AO USO EXCLUSIVO DA VIGILÂNCIA SANITÁRIA:

PBA - PROJETO BÁSICO DE ARQUITETURA

(X) CONSTRUÇÃO () ADEQUAÇÃO DE PRÉDIO EXISTENTE () REGULARIZAÇÃO



UNIDADE BÁSICA DE SAÚDE - PORTE 1

ASSUNTO: PLANTA DE PAGINAÇÃO DE PISO

CLASSIFICAÇÃO DO ESTABELECIMENTO: UNIDADE BÁSICA DE SAÚDE

RAZÃO SOCIAL: MUNICÍPIO DE PARANAÍTA

NOME FANTASIA: UNIDADE BÁSICA DE SAÚDE (PSF V)

CNPJ/CPF: 03.239.043/0001-12

ENDEREÇO: RUA 608, SETOR SE-01, PARANAÍTA-MT

AUTOR DO PROJETO

RESPONSÁVEL LEGAL

FERNANDO MARQUES DE ALMEIDA
ENG. CIVIL CREA: 031455/MT

MUNICÍPIO DE PARANAÍTA-MT
CNPJ: 03.239.043/0001-12

DATA:
ESCALA:
Nº ART PROJETO:

QUADRO DE ÁREAS:
ÁREA DO TERRENO: 1.588,10m²
ÁREA CONSTRUÍDA: 389,75m²
TAXA DE OCUPAÇÃO: 24,54%

PRANCHA

06/12

1

PLANTA DE PAGINAÇÃO DE PISO
ESCALA 1/50



| Quadro de Luminárias | | | | |
|----------------------|------|------|--|--|
| Símbolo | Cod. | Qnt. | Descrição | |
| | LM01 | 7 | Luminária de embutir de LED quadrada, dimensão de 20 x 20cm ou equivalente. Corpo fabricado em alumínio com acabamento em pintura eletrolítica na cor branco ou similar. Fixada através de parafusos para gesso. Montada com LED integrado de alta performance 19W branco neutro ou branco frio 4000K - 6500K e driver boost. | |
| | LM02 | 50 | Luminária de embutir de LED quadrada, dimensão de 40 x 40cm ou equivalente. Corpo fabricado em alumínio com acabamento em pintura eletrolítica na cor branco ou similar. Montada com LED integrado de alta performance 36W branco neutro ou branco frio 4000K - 6500K e driver boost. | |
| | LM03 | 16 | Luminária de sobrepôr tipo arandela tarragosa. Corpo fabricado em alumínio com acabamento em pintura eletrolítica na cor branco ou similar. Montada com LED integrado de alta performance 24W branco neutro ou branco frio 4000K - 6500K e driver boost. | |
| | LM04 | 3 | Luminária de sobrepôr de LED quadrada, dimensão de 20 x 20cm ou equivalente. Corpo fabricado em alumínio com acabamento em pintura eletrolítica na cor branco ou similar. Fixada através de parafusos para gesso. Montada com LED integrado de alta performance 19W branco neutro ou branco frio 4000K - 6500K e driver boost. | |
| | LM05 | 25 | Luminária de embutir de LED quadrada, dimensão de 60 x 60cm ou equivalente. Corpo fabricado em alumínio com acabamento em pintura eletrolítica na cor branco ou similar. Montada com LED integrado de alta performance 40W branco neutro ou branco frio 4000K - 6500K e driver boost. | |
| | LM06 | 26 | Luminária tipo arandela quadrada. Corpo fabricado em alumínio com acabamento em pintura eletrolítica na cor branca. Montada com LED integrado de alta performance 6W neutro 4000K e driver boost. | |
| | LM07 | 6 | Luminária de piso. Corpo fabricado em alumínio com acabamento em pintura eletrolítica na cor branca. Montada com LED integrado de alta performance 7W neutro 4000K e driver boost. | |

| Quadro de Áreas de Forro | | |
|--------------------------|---------------------------|-----------|
| Legenda | Descrição | Área (m²) |
| | FORRO DE GESSO ACARTONADO | 427,19 |

ESPAÇO DESTINADO AO USO EXCLUSIVO DA VIGILÂNCIA SANITÁRIA:

PBA - PROJETO BÁSICO DE ARQUITETURA

(X) CONSTRUÇÃO () ADEQUAÇÃO DE PRÉDIO EXISTENTE () REGULARIZAÇÃO



UNIDADE BÁSICA DE SAÚDE - PORTE 1

ASSUNTO: PLANTA DE FORRO E LUMINOTÉCNICO

CLASSIFICAÇÃO DO ESTABELECIMENTO: UNIDADE BÁSICA DE SAÚDE

RAZÃO SOCIAL: MUNICÍPIO DE PARANAÍTA

NOME FANTASIA: UNIDADE BÁSICA DE SAÚDE (PSF V)

CNPJ/CPF: 03.239.043/0001-12

ENDEREÇO: RUA 608, SETOR SE-01, PARANAÍTA-MT

AUTOR DO PROJETO

RESPONSÁVEL LEGAL

FERNANDO MARQUES DE ALMEIDA
ENG. CIVIL CREA: 031455/MT

MUNICÍPIO DE PARANAÍTA-MT
CNPJ: 03.239.043/0001-12

DATA:

10/01/2025

ESCALA:

1:50

Nº ART PROJETO:

1220240229435

QUADRO DE ÁREAS:

ÁREA DO TERRENO: 1.588,10m²

ÁREA CONSTRUÍDA: 389,75m²



TAXA DE OCUPAÇÃO: 24,54%

PRONCHA

07/12



1

PLANTA DE FORRO E LUMINOTÉCNICO
ESCALA 1/50

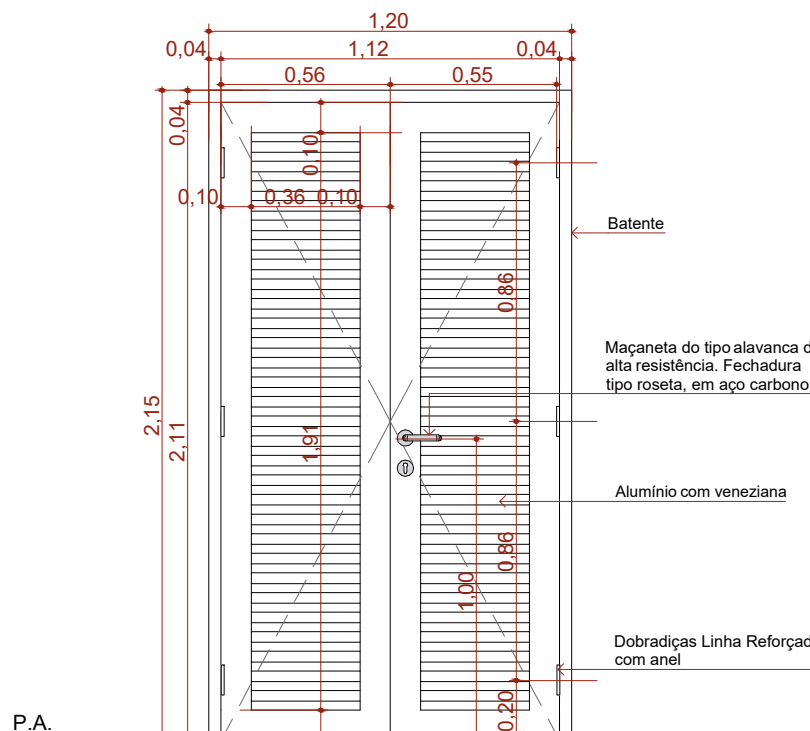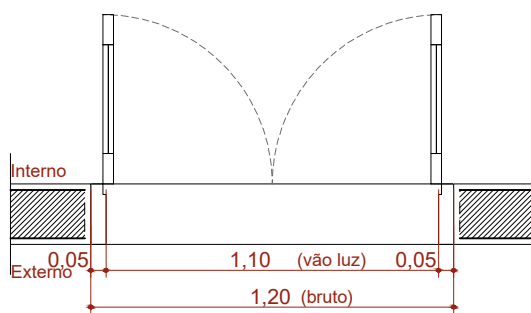



Vista interna

PC80a

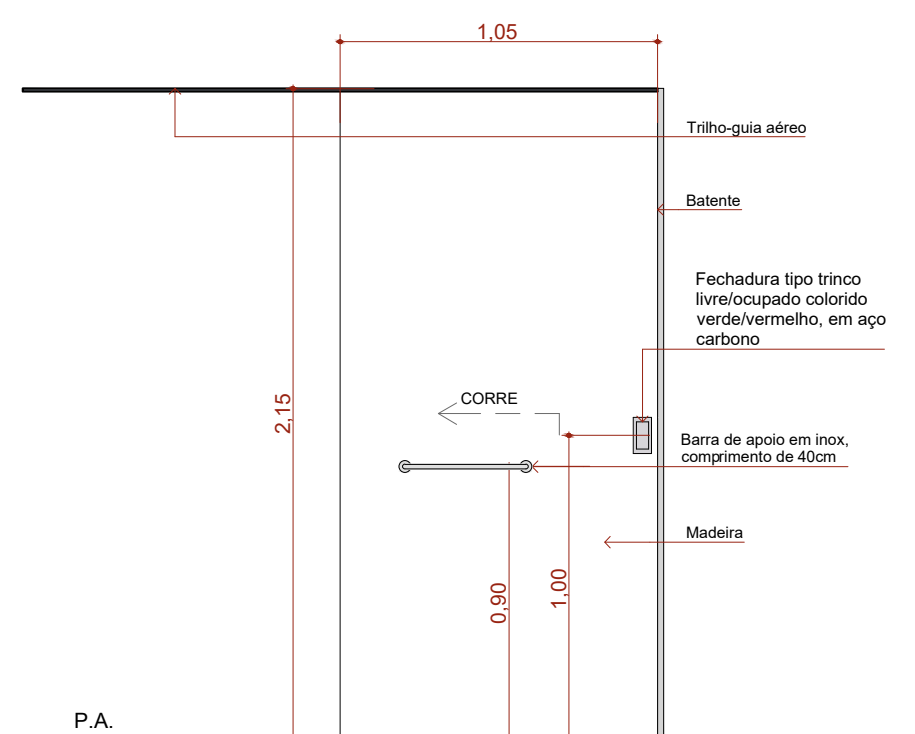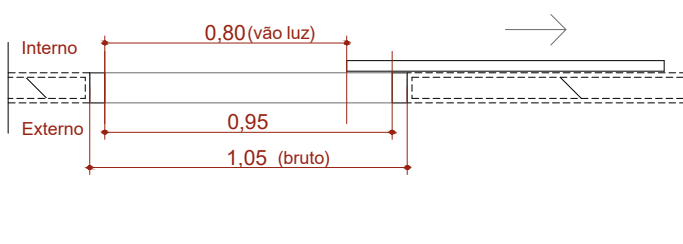


Vista In
Esp. 1/25

PORTÃO

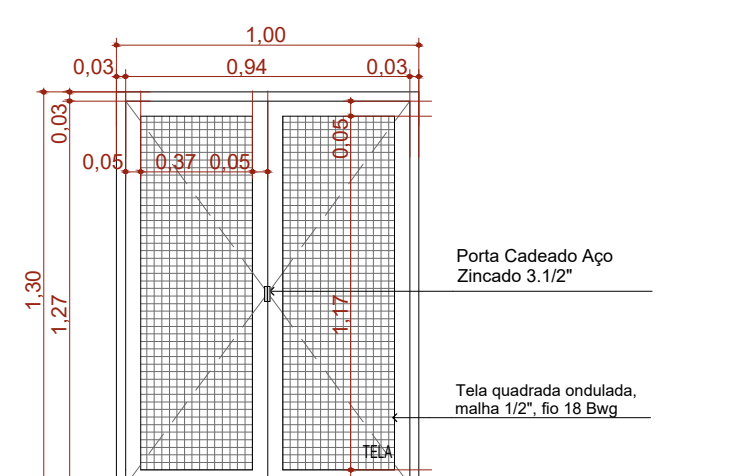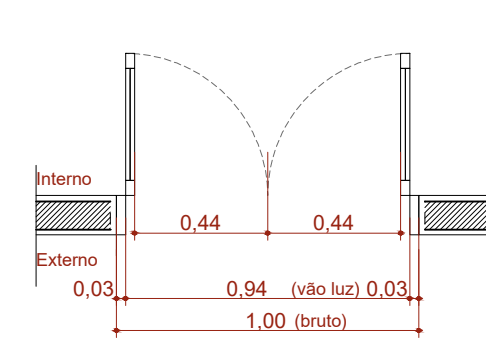


Vista Interna

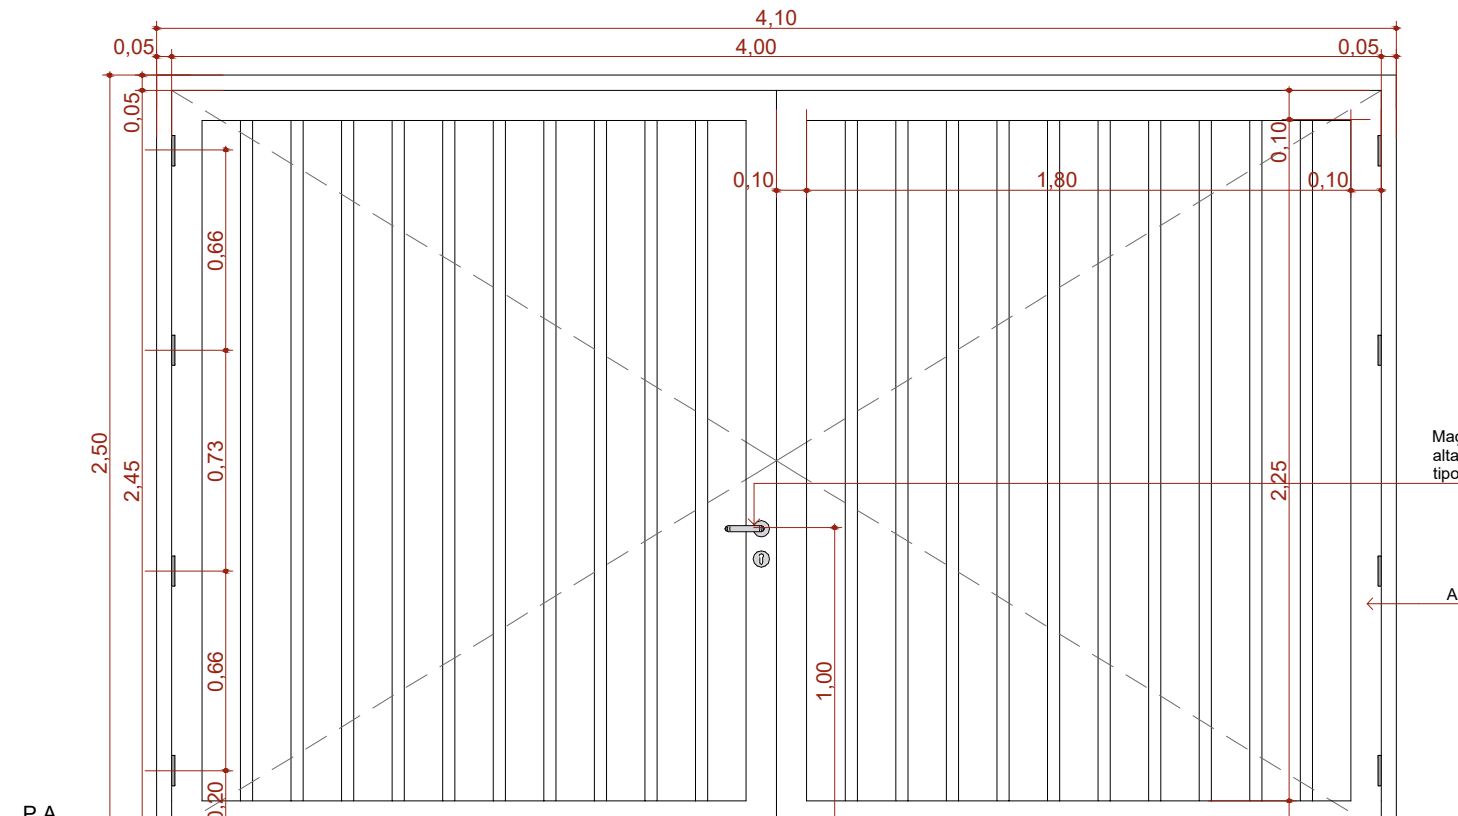


Vista Interna

| | | | |
|---------|---------|------------|---------|
| REVISÃO | UNIDADE | DATA | ESCALA |
| R01 | METROS | 11/01/2025 | INDICAD |


Quadro de Janelas - Detalhamento
cód.

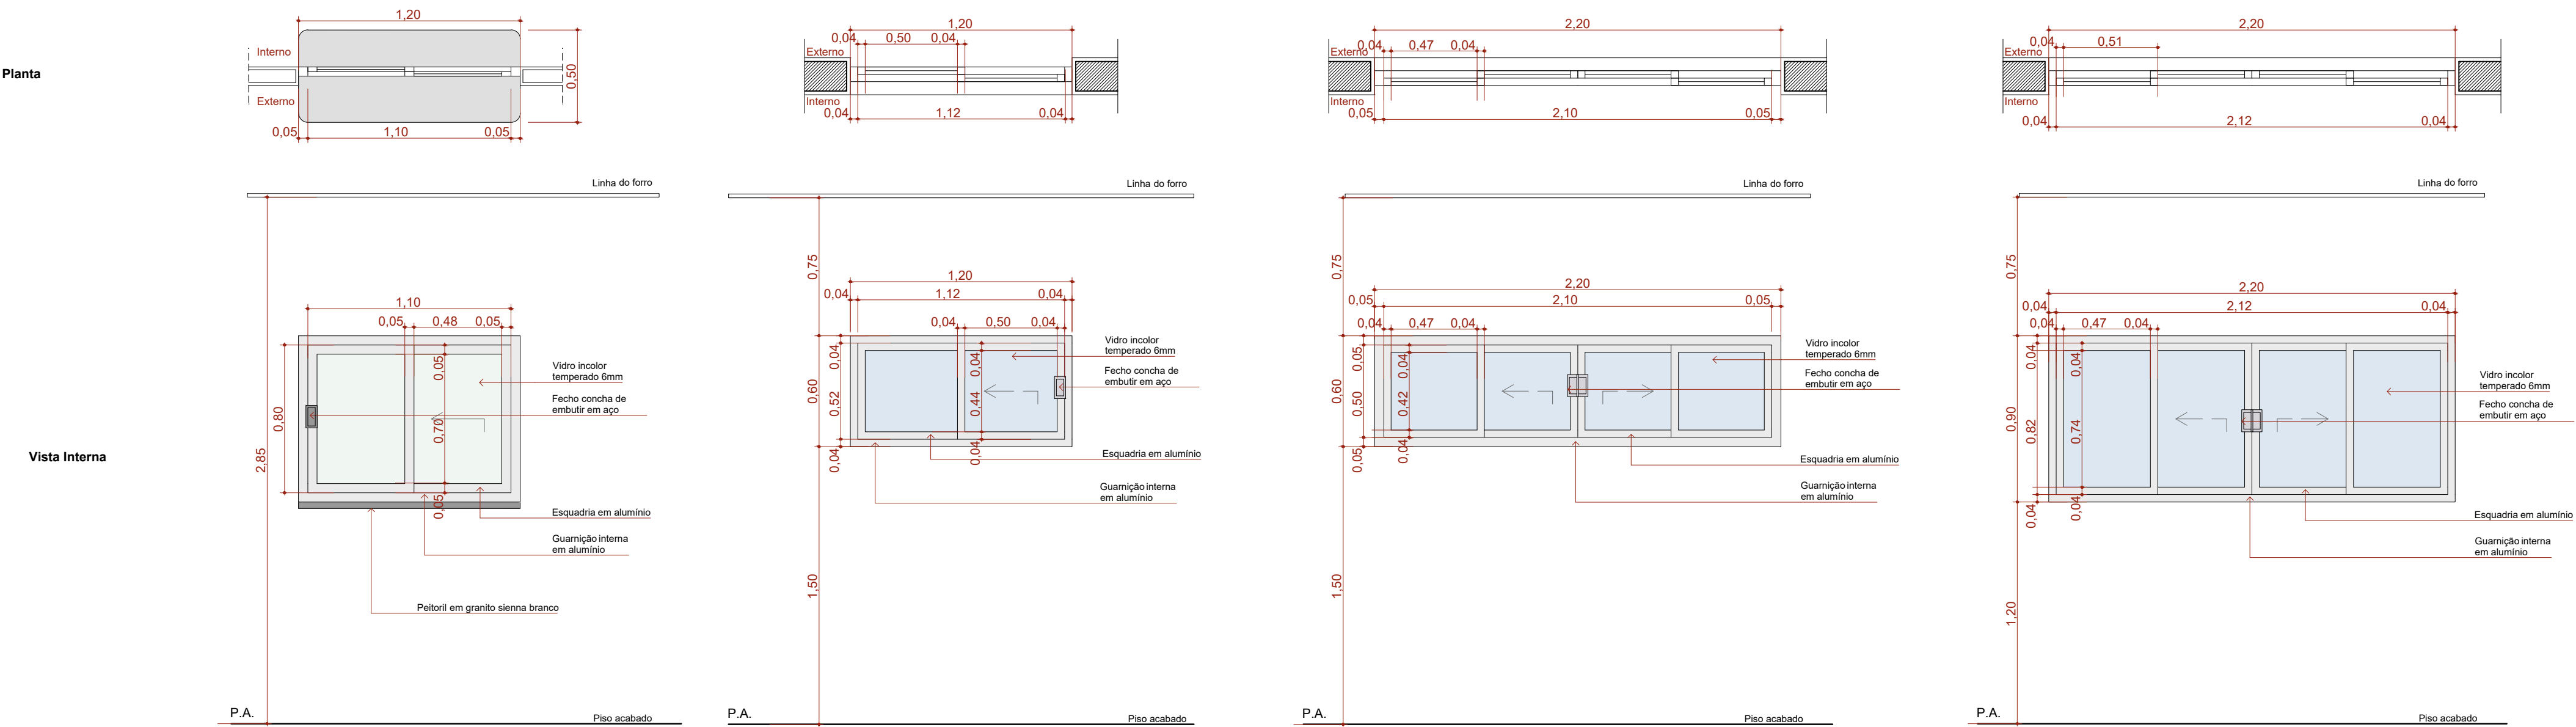

Quadro de Janelas - Detalhamento
cód.

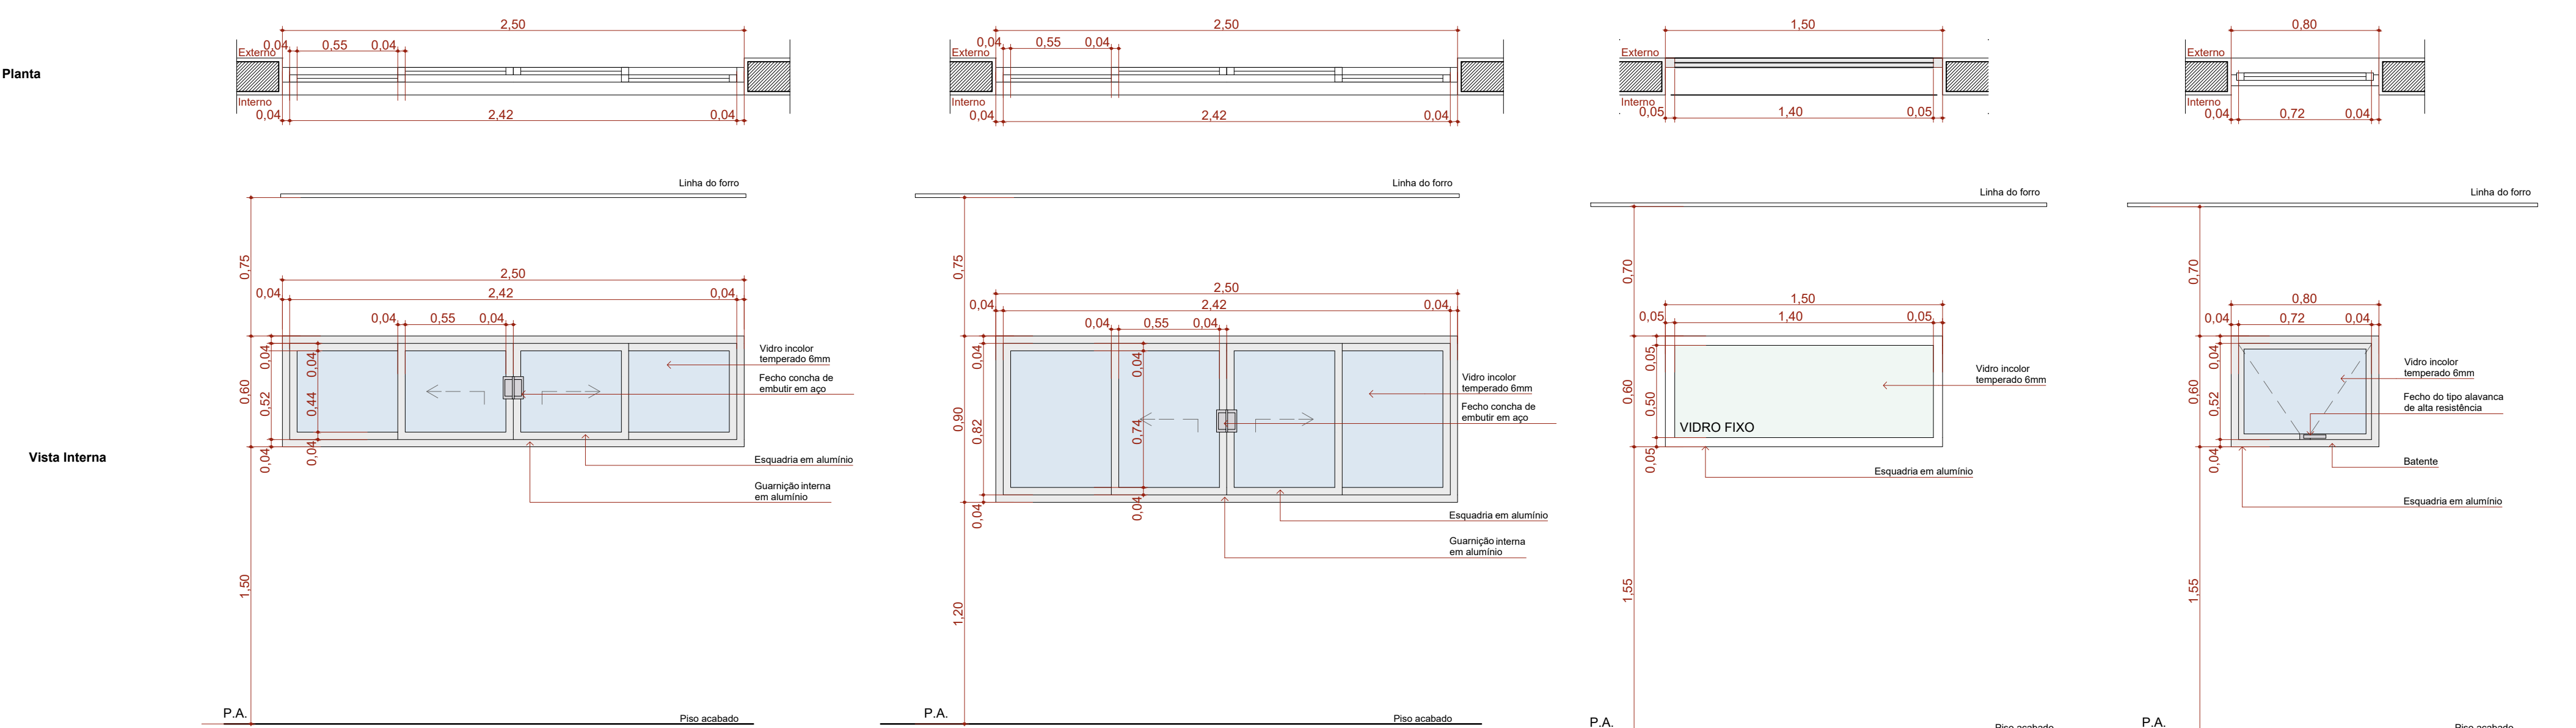

Quadro de Janelas - Detalhamento
cód.

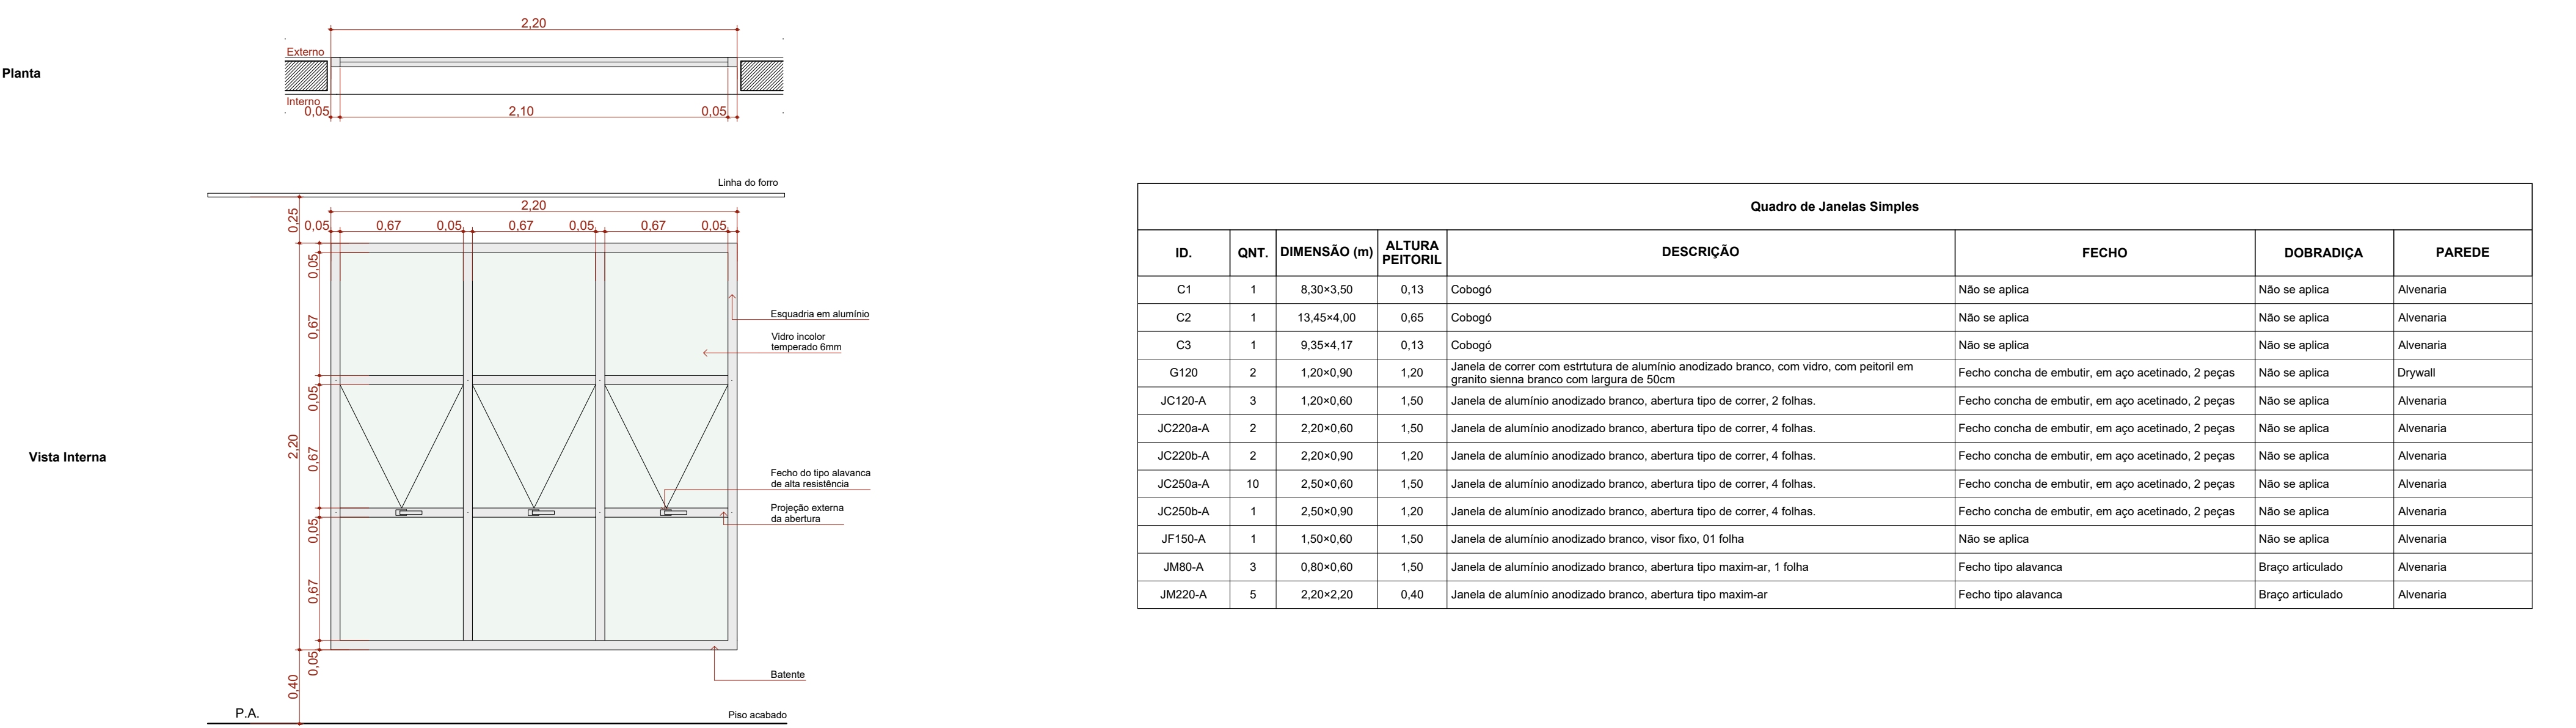

TÍTULO DO PROJETO
UNIDADE BÁSICA DE SAÚDE - PORTE 1
PROJETO REFERENCIAL - MINISTÉRIO DA SAÚDE

PROPRIETÁRIO
MUNICÍPIO DE PARANAÍTA-MT

CNPJ
03.239.043/0001-12

ENDEREÇO
RUA 608, SETOR SE-01, PARANAÍTA-MT




TÍTULO DA PRANCHA
DETALHAMENTO DE JANELAS

DESCRIÇÃO DA ETAPA


PROJETO EXECUTIVO

| | | | | |
|---|----------------|-------------------|--------------------|--------------------|
| Nome: PRANCHA - ARQUIVO UBS1_ARQ 09.12 | Revisão R01 | Unidade METROS | Data 11/01/2025 | Escala INDICADA |
|---|----------------|-------------------|--------------------|--------------------|

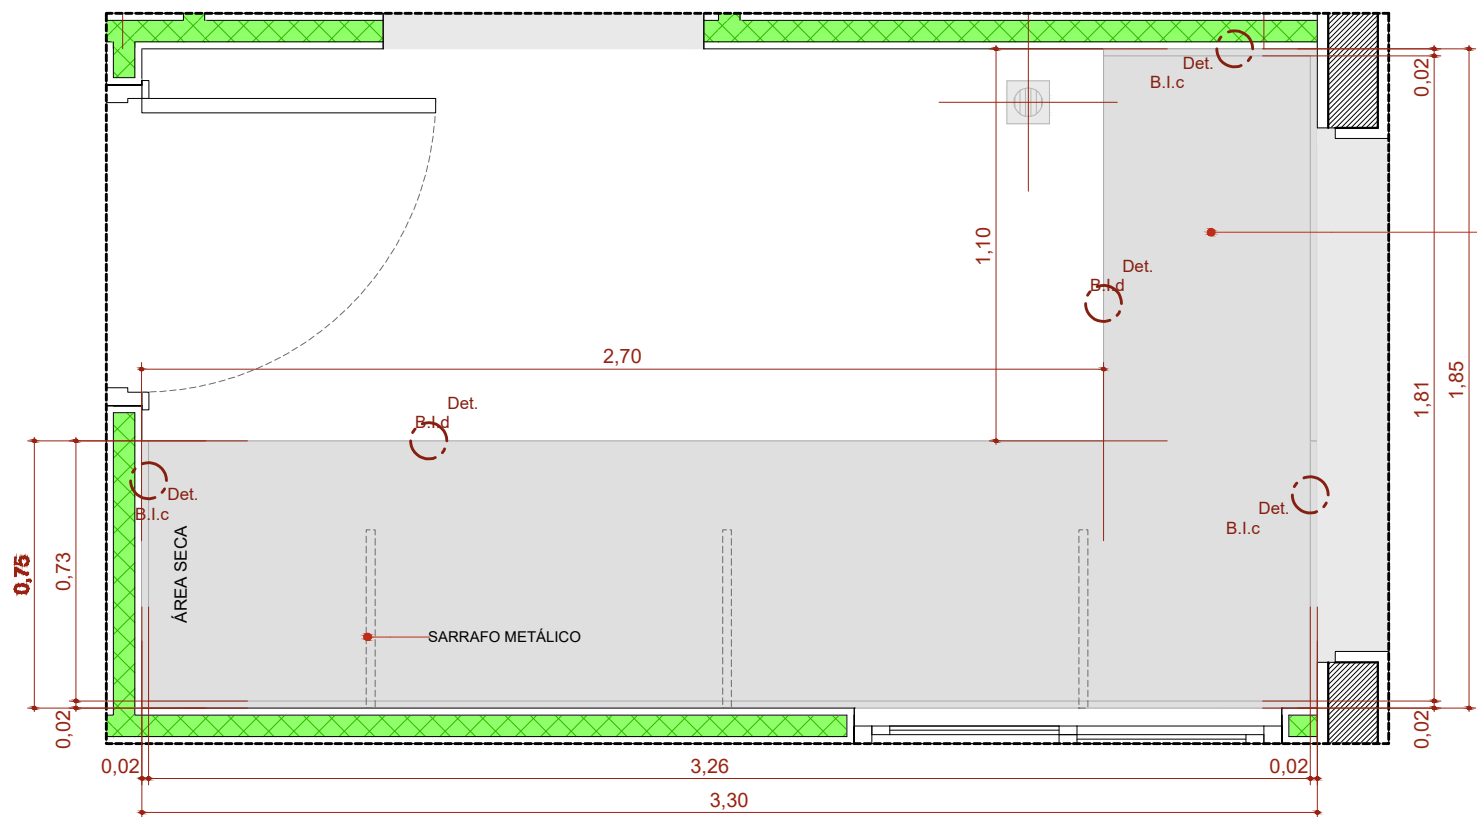


BI.330de

Escala:1:20

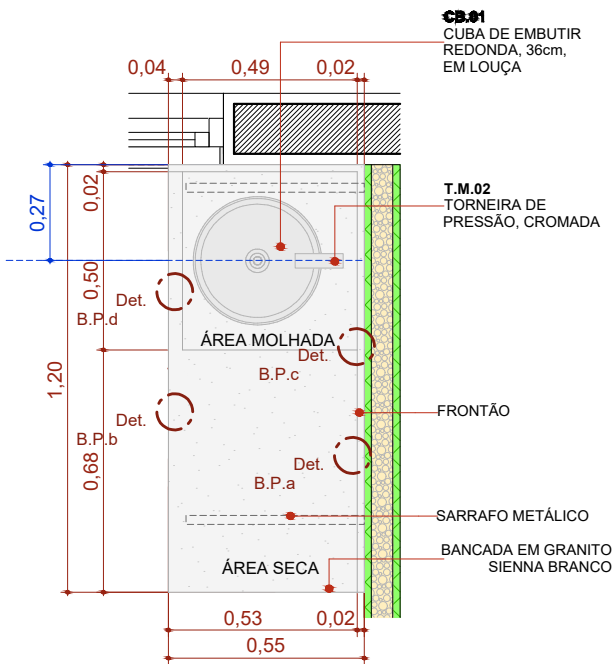


BPC.120e

Escala:1:20

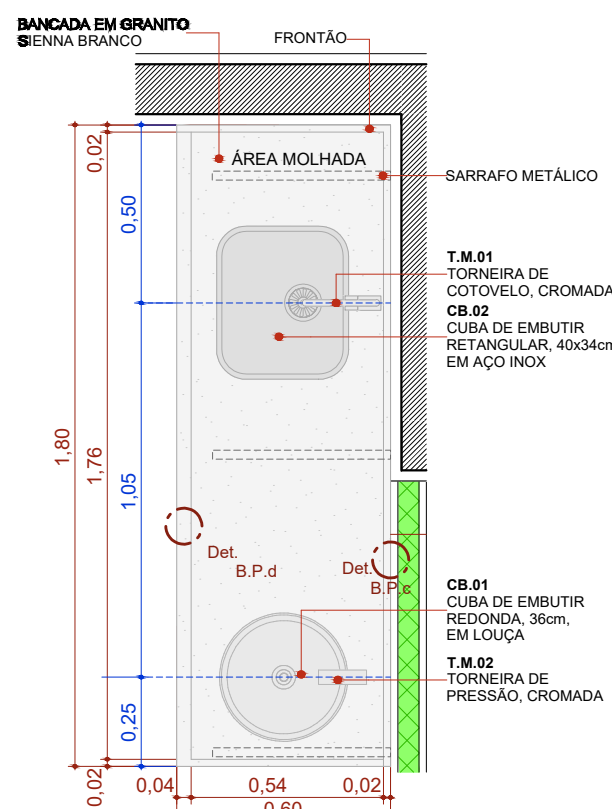


BPC.180e

Escala:1:20

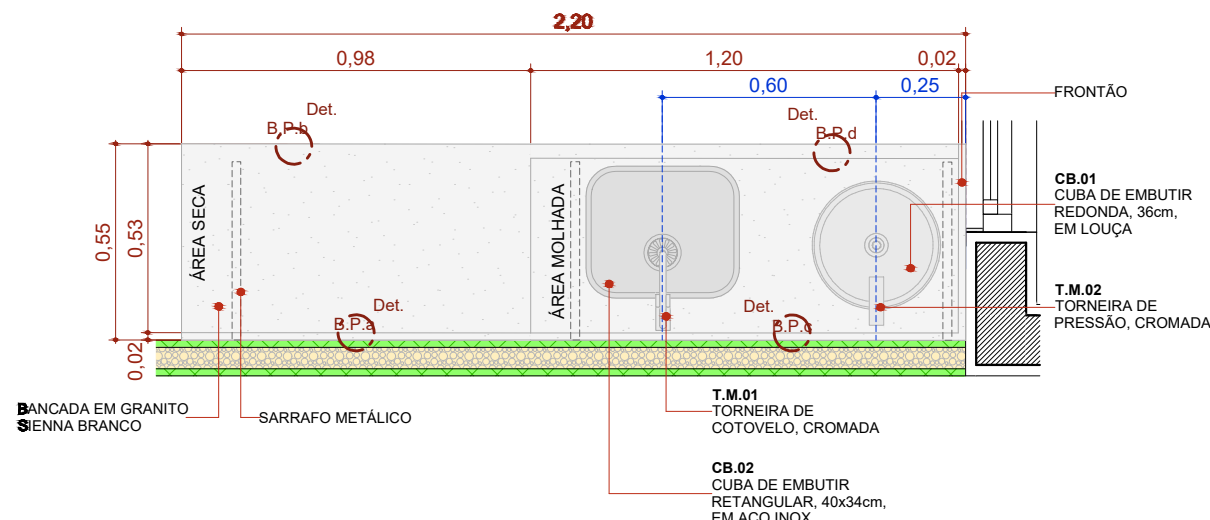


BPC.220e

Escala:1:20

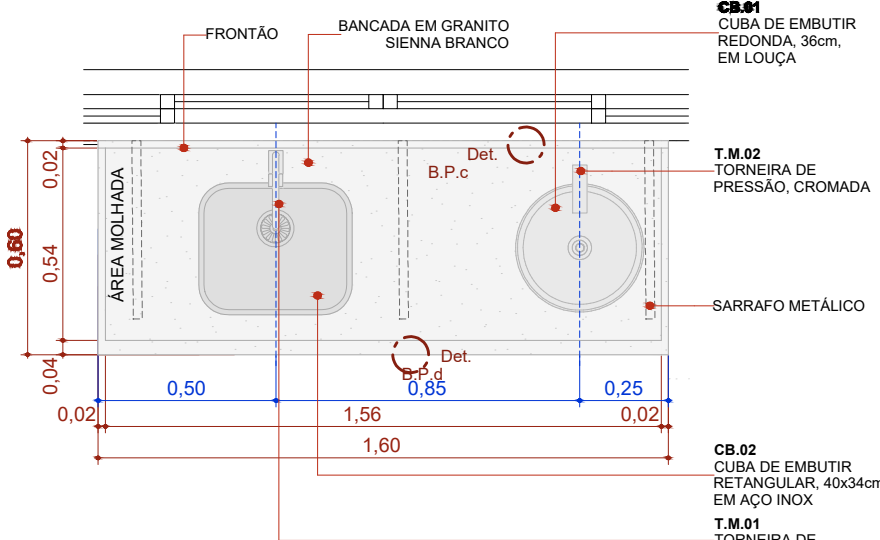


BPC.160

Escala:1:20

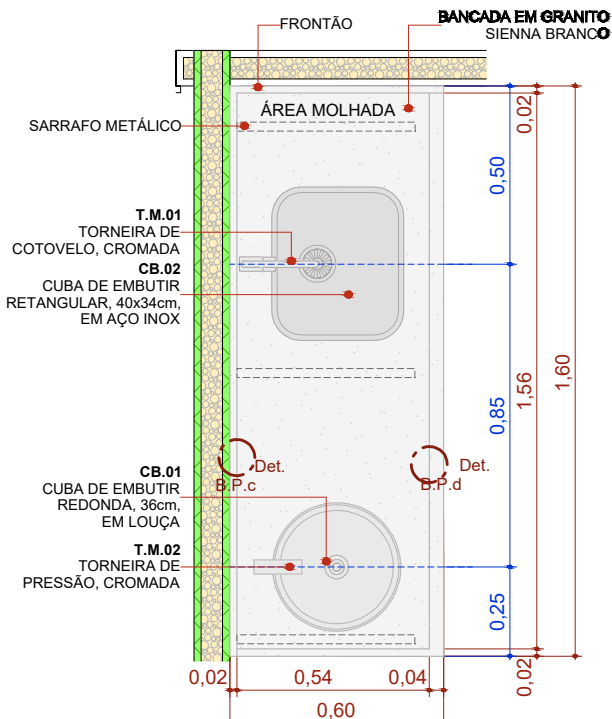


BPC.160d

Escala:1:20

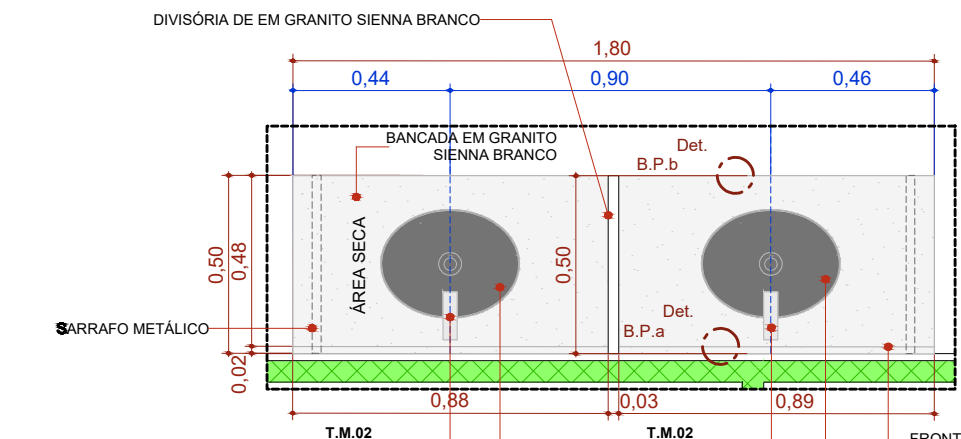


BPC.180-Escovário

Escala:1:20

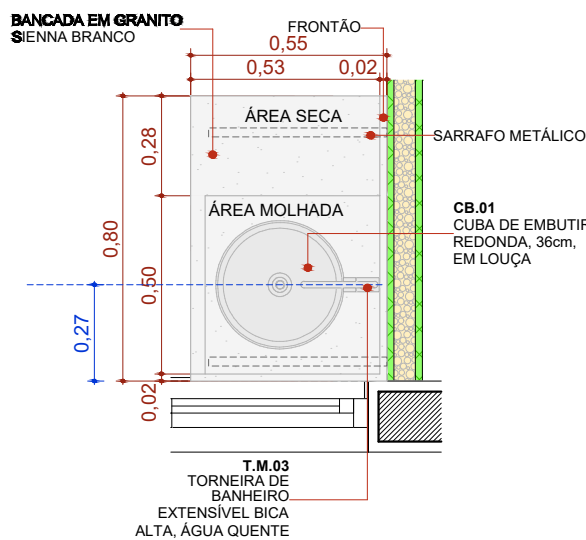


BPC.80d

Escala:1:20

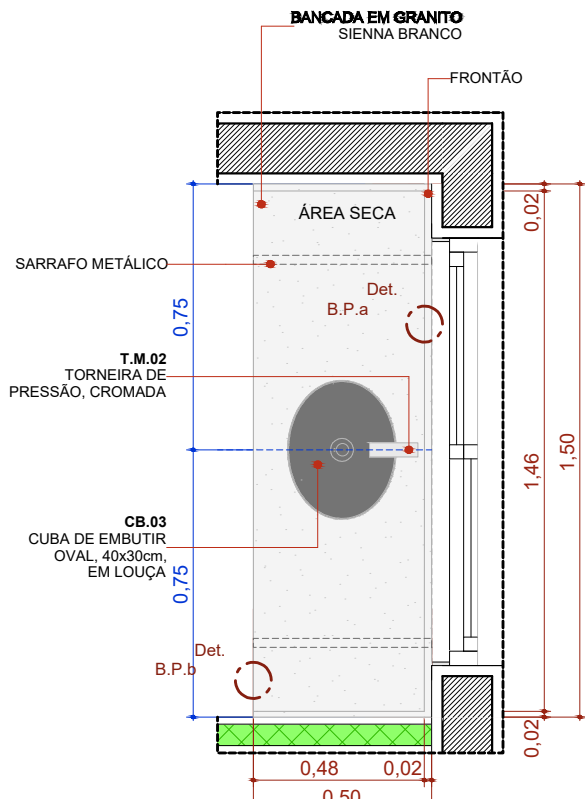


BPC.150de-Escovário

Escala:1:20

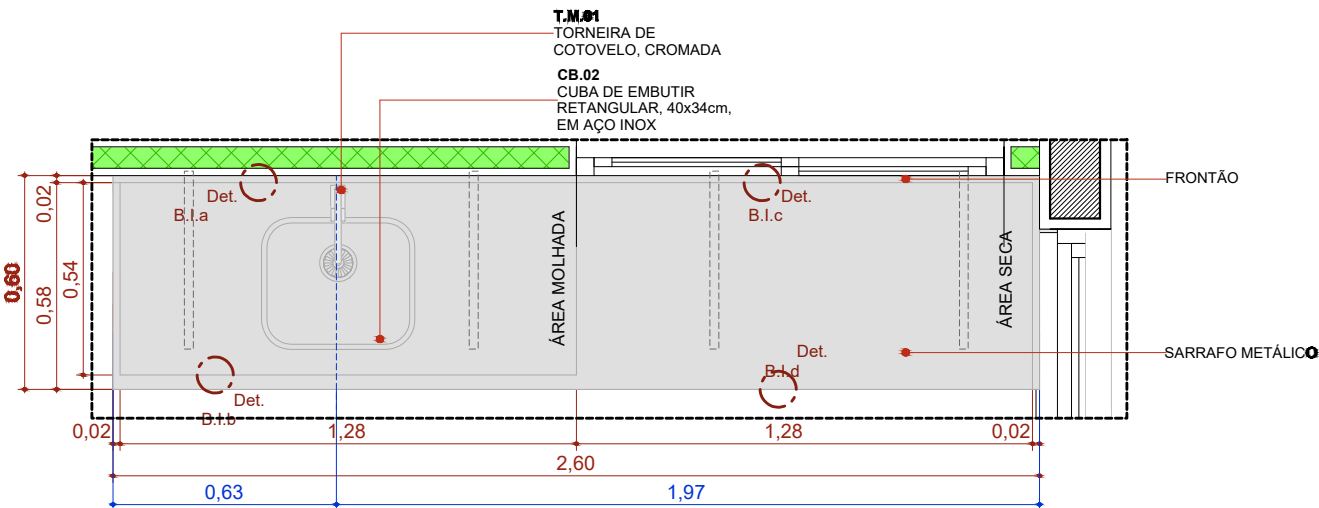


BIC.260d

Escala:1:20

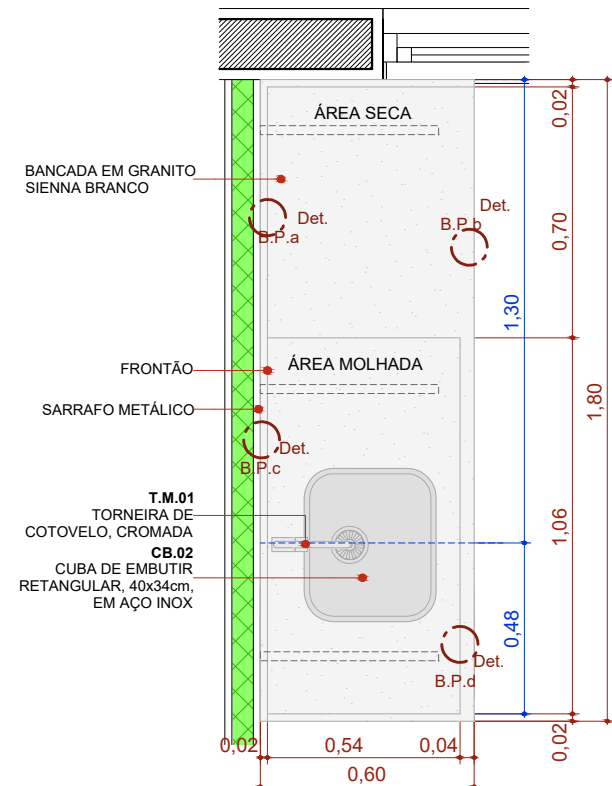


BPC.180d

Escala:1:20

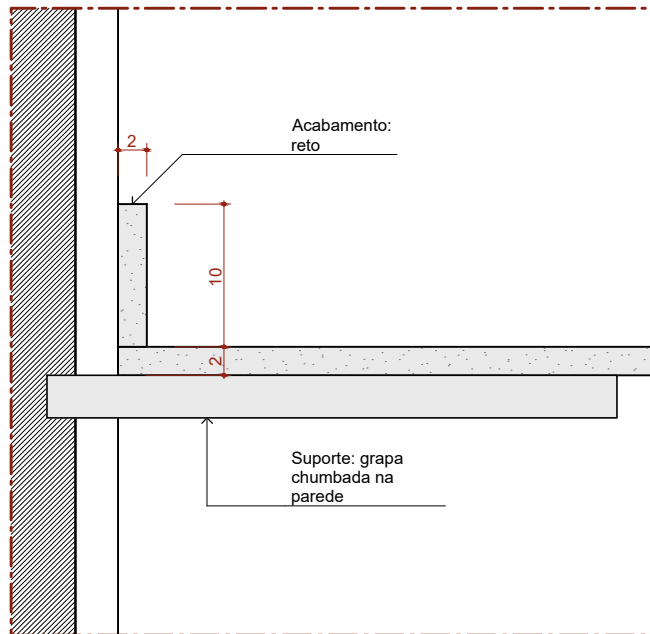


Det. B.P.a
Bancada de Pedra
Detalhe Frontão

Escala 1:5

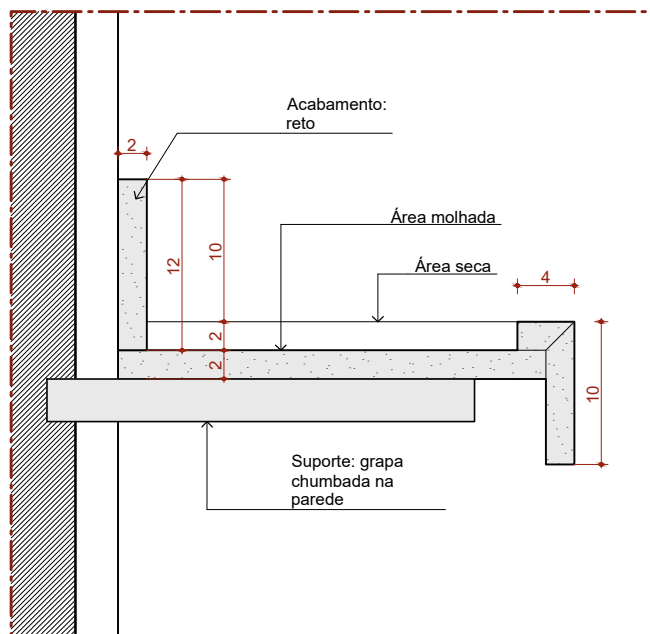


Det. B.P.c
Bancada de Pedra
Detalhe Área molhada

Escala 1:5

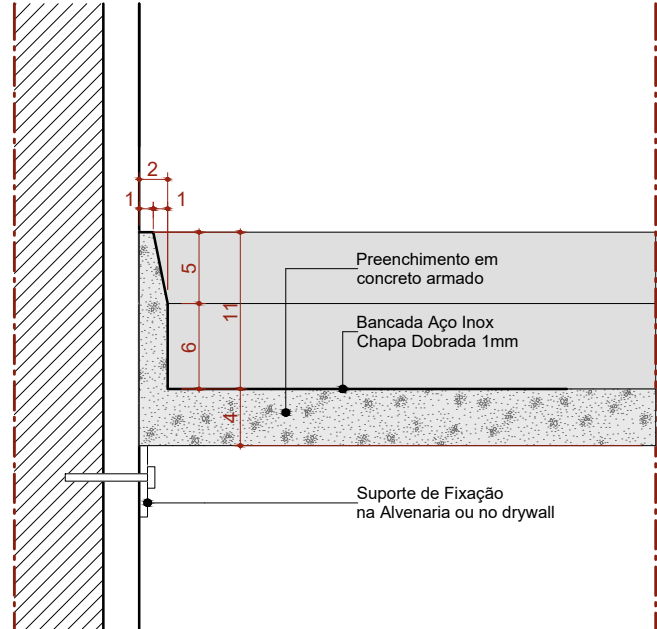


Det. B.I.a
Bancada de Inox
Detalhe Frontão - Área Molhada

Escala 1:5

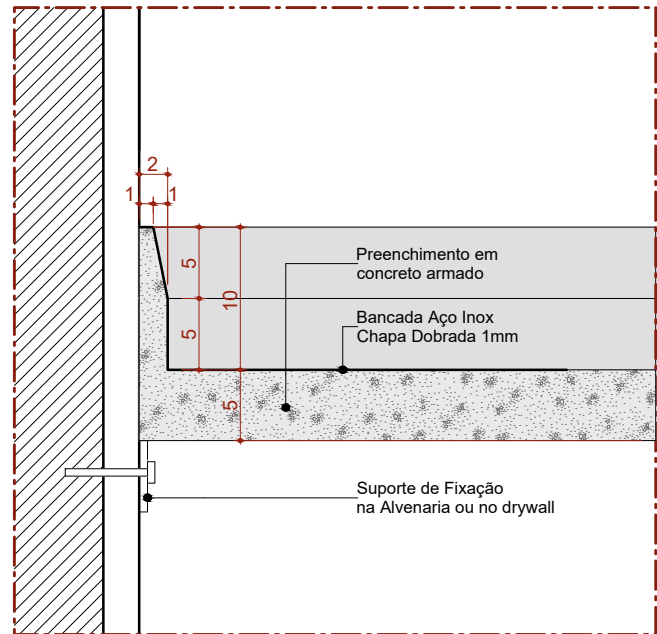


Det. B.I.c
Bancada de Inox
Detalhe Frontão - Área Seca

Escala 1:5

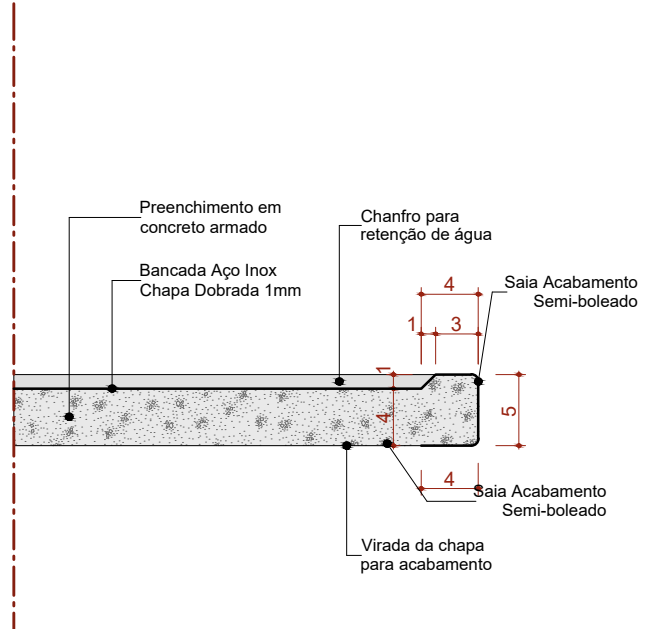


Det. B.I.b
Bancada de Inox
Detalhe Saia - Área Molhada

Escala 1:5

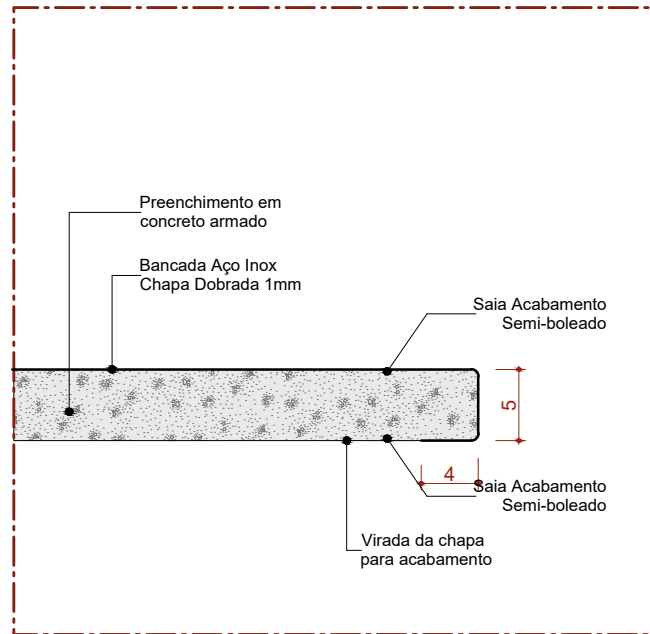

Det. B.I.d
Bancada de Inox
Detalhe Saia - Área seca

Escala 1:5

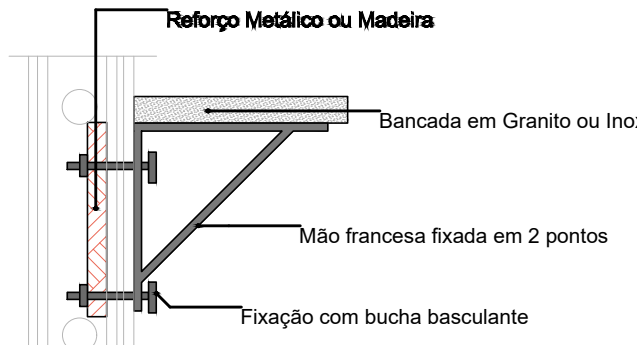

DETALHE 01: REFORÇO EM DRYWALL

Escala:1:20

| 22 Quadro de Bancadas | | | |
|-----------------------|------|--|----------------------------|
| Cód. | Qtd. | Descrição | Frontão |
| BI.330de | 1 | Bancada em L em Inox 3,30 x 1,85m, profundidade 0,60 e 0,75m, sem cuba | Frontão direita e esquerda |
| BIC.260d | 1 | Bancada em Inox 2,60x0,60m, com uma cuba retangular em inox. | Frontão direita |
| BPC.80d | 1 | Bancada em granito 0,80x0,55m, com uma cuba em cerâmica redonda. | Frontão direita |
| BPC.120e | 1 | Bancada em granito 1,20x0,55m, com uma cuba em cerâmica redonda. | Frontão esquerda |
| BPC.150de-Escovário | 1 | Bancada em granito 1,50x0,50m, com duas cubas cerâmica oval. | Frontão direita e esquerda |
| BPC.160 | 1 | Bancada em granito 1,60x0,60m, com uma cuba em inox retangular e uma cuba em cerâmica redonda. | Sem frontão lateral |
| BPC.160d | 1 | Bancada em granito 1,60x0,60m, com uma cuba em inox retangular e uma cuba em cerâmica redonda. | Frontão direita |
| BPC.180d | 1 | Bancada em granito 1,80x0,60m, com uma cuba retangular em inox. | Frontão direita |
| BPC.180e | 1 | Bancada em granito 1,80x0,60m, com uma cuba em inox retangular e uma cuba em cerâmica redonda. | Frontão Esquerda |
| BPC.180-Escovário | 1 | Bancada em granito 1,80x0,50m, com duas cubas cerâmica oval. | Sem frontão lateral |
| BPC.220e | 1 | Bancada em granito 2,20x0,55m, com uma cuba em inox retangular e uma cuba em cerâmica redonda. | Frontão Esquerda |

TÍTULO DO PROJETO
UNIDADE BÁSICA DE SAÚDE - PORTE 1
PROJETO REFERENCIAL - MINISTÉRIO DA SAÚDE

PROPRIETÁRIO
MUNICÍPIO DE PARANAÍTA-MT

CNPJ
03.239.043/0001-12

ENDEREÇO
RUA 608, SETOR SE-01, PARANAÍTA-MT




DETALHAMENTO DE BANCADAS


DESCRIÇÃO DA ETAPA

PROJETO EXECUTIVO


| NOME: PRANCHETA - ARQUIVO | REVISÃO | UNIDADE | DATA | ESCALA |
|---------------------------|---------|---------|------------|---------------------------|
| UBS1_ARQ 10.12 | R01 | METROS | 11/01/2025 | INDICADA |
| | | | | FOLHA 00 84,10 x 59,40 |

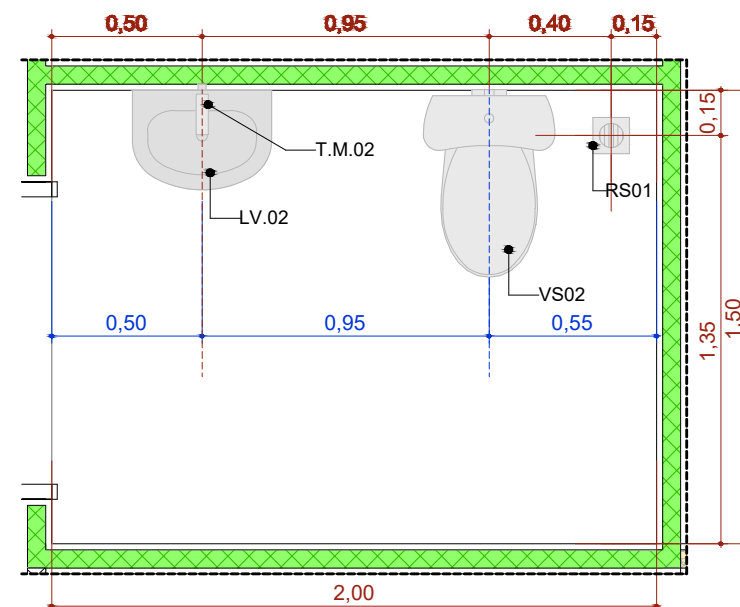


A.M.1 Sanit. Infantil/Faldário
Escala:1:25

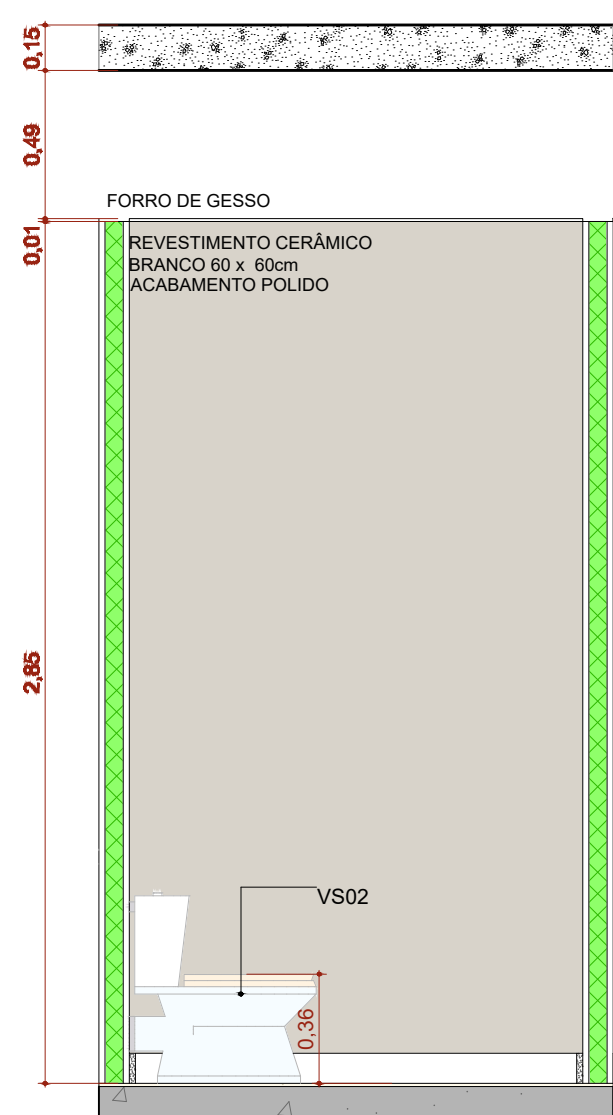


A.M.01 VISTA 1
Escala:1:25

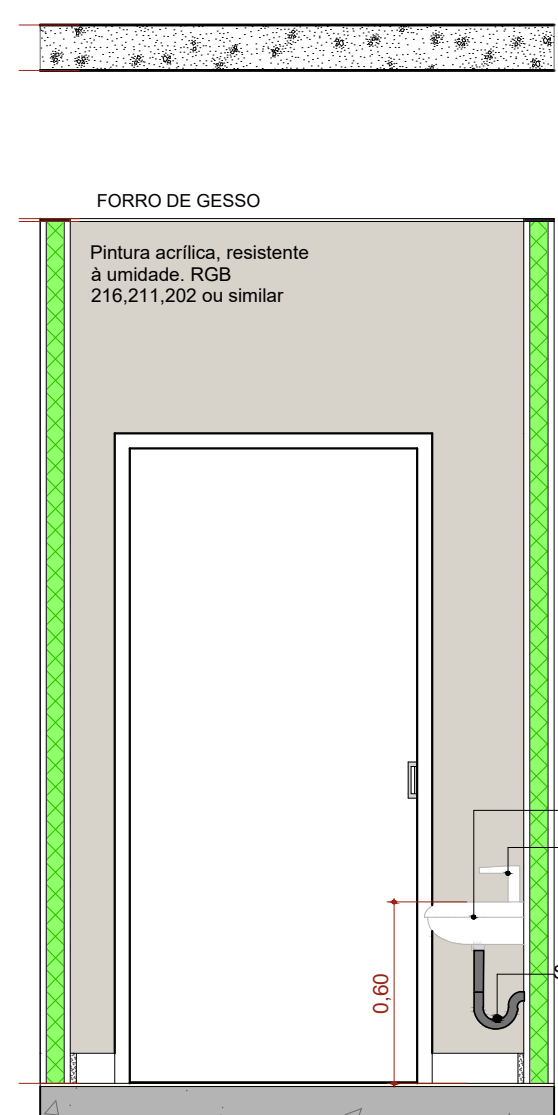


A.M.01 VISTA 2
Escala:1:25

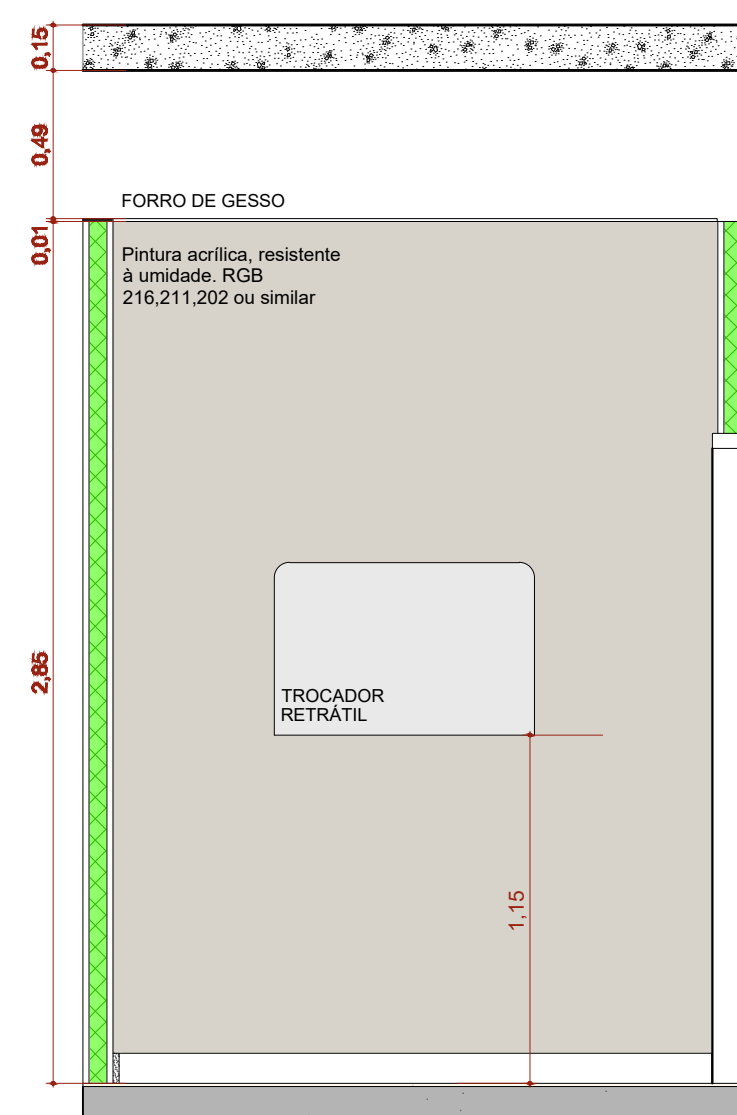


A.M.01 VISTA 3
Escala:1:25

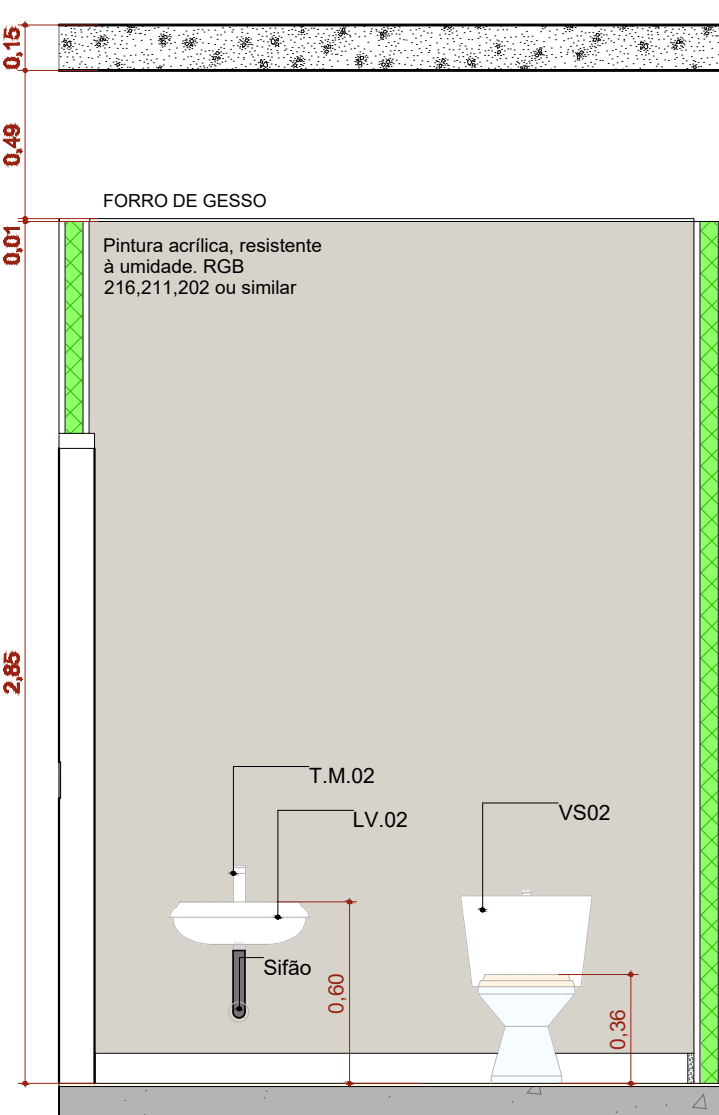


A.M.01 VISTA 4
Escala:1:25

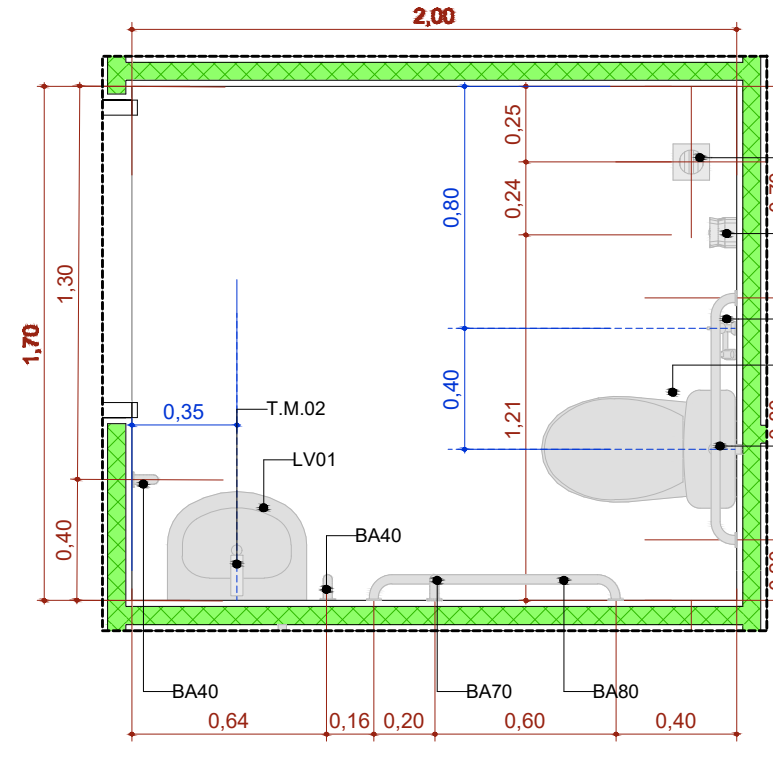


A.M.2 Sanitário PCD Fem.
Escala:1:25

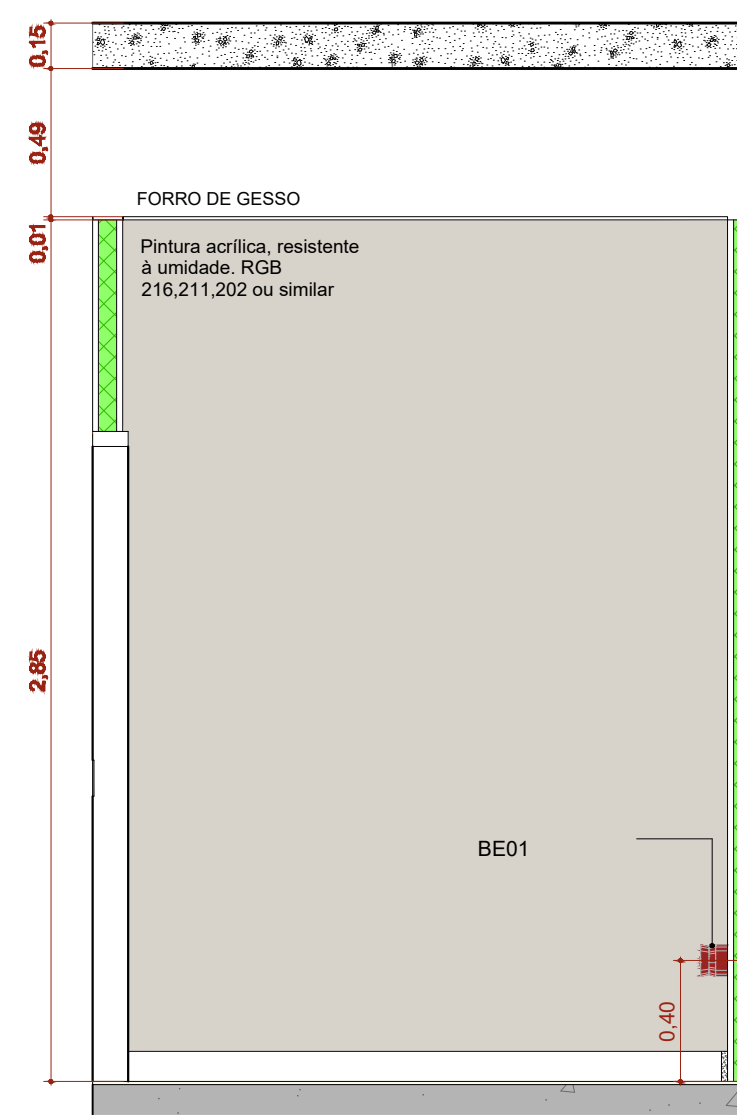


A.M.02 VISTA 1
Escala:1:25

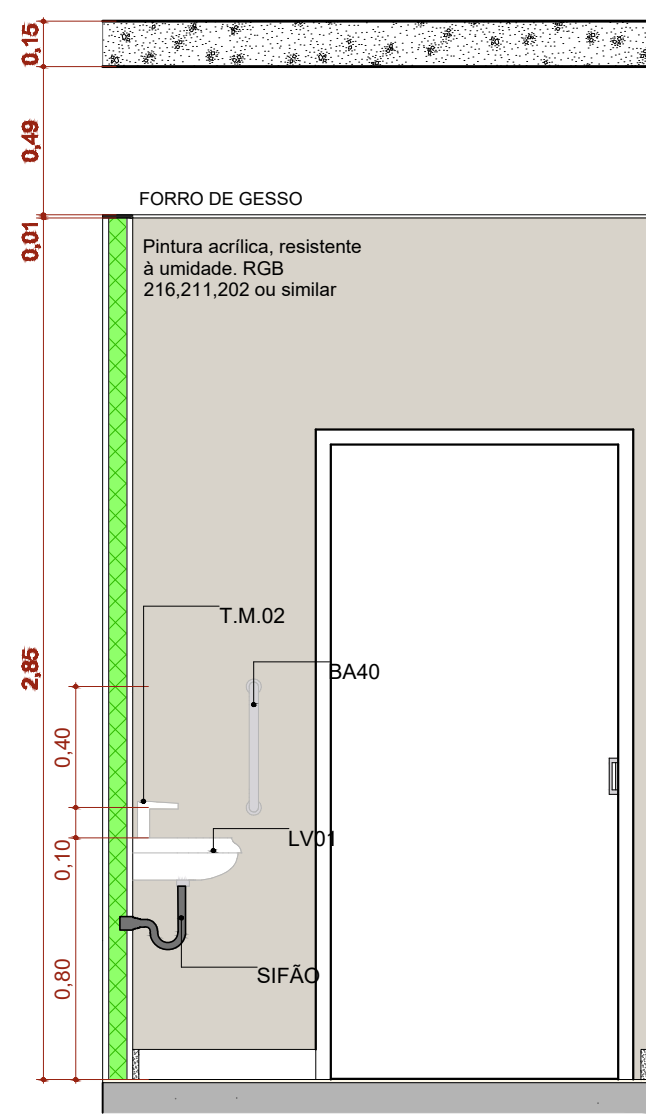


A.M.02 VISTA 2
Escala:1:25

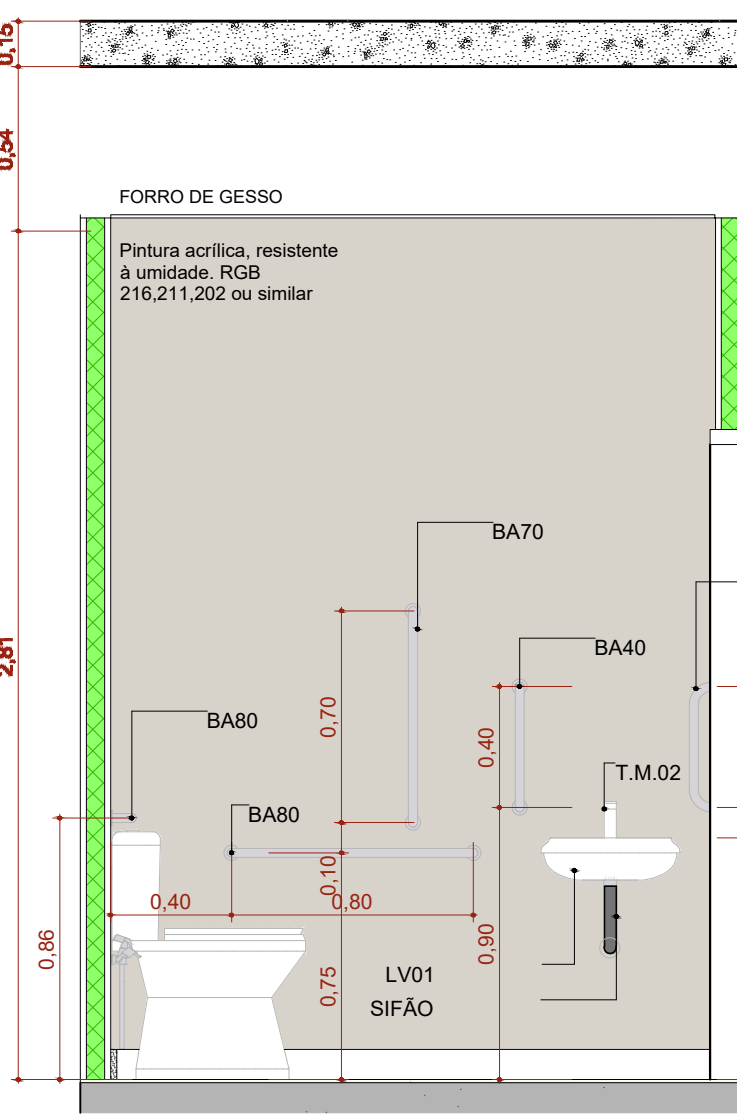


A.M.02 VISTA 3
Escala:1:25

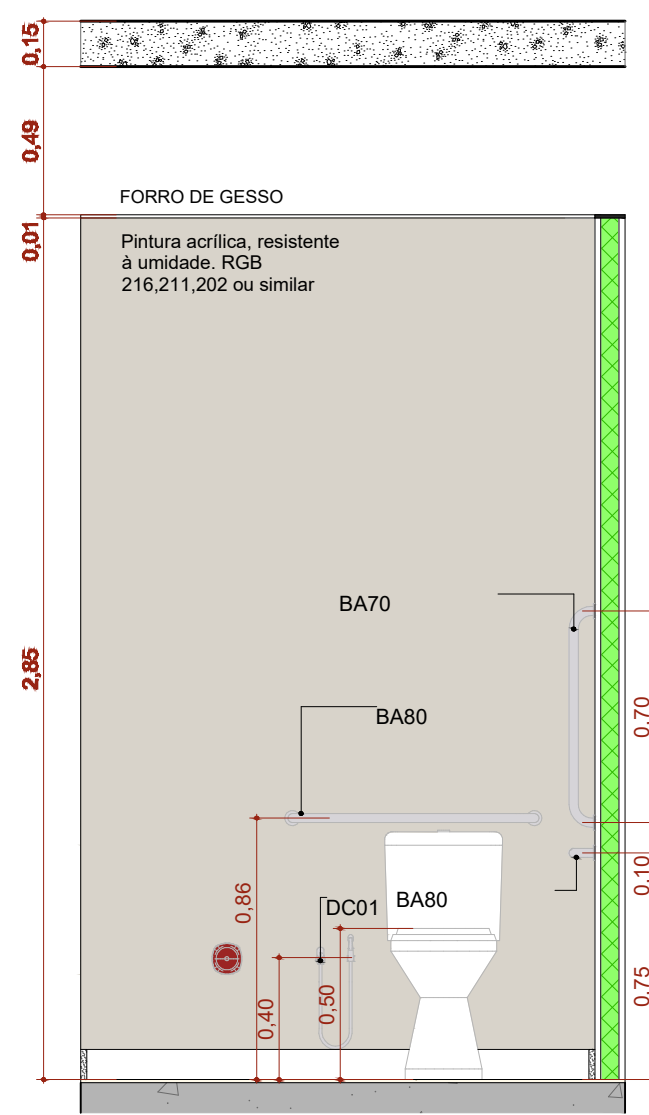


A.M.02 VISTA 4
Escala:1:25

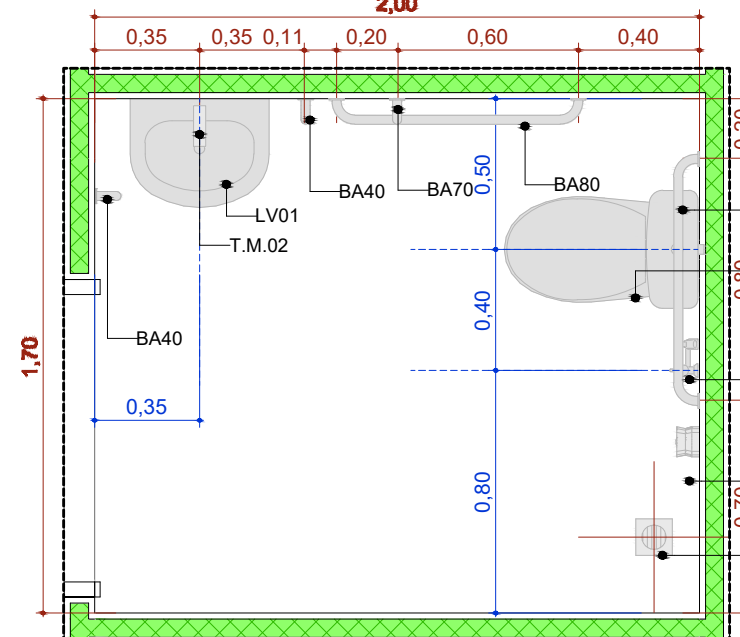


A.M.3 Sanitário PCD Masc.
Escala:1:25

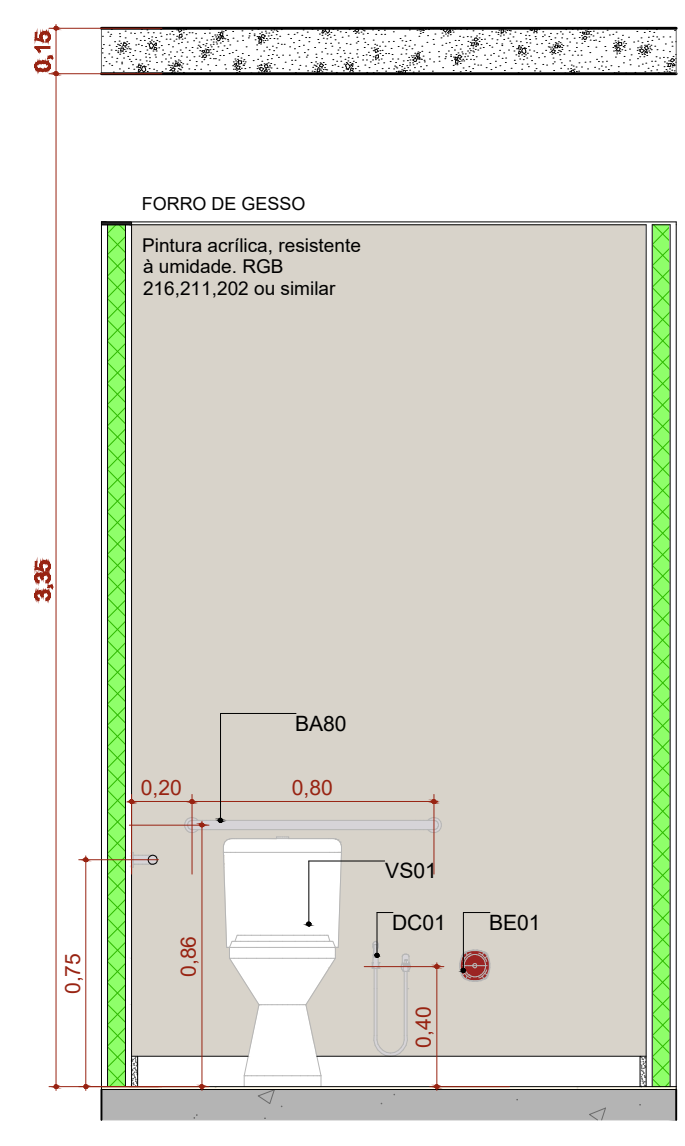


A.M.03 VISTA 1
Escala:1:25

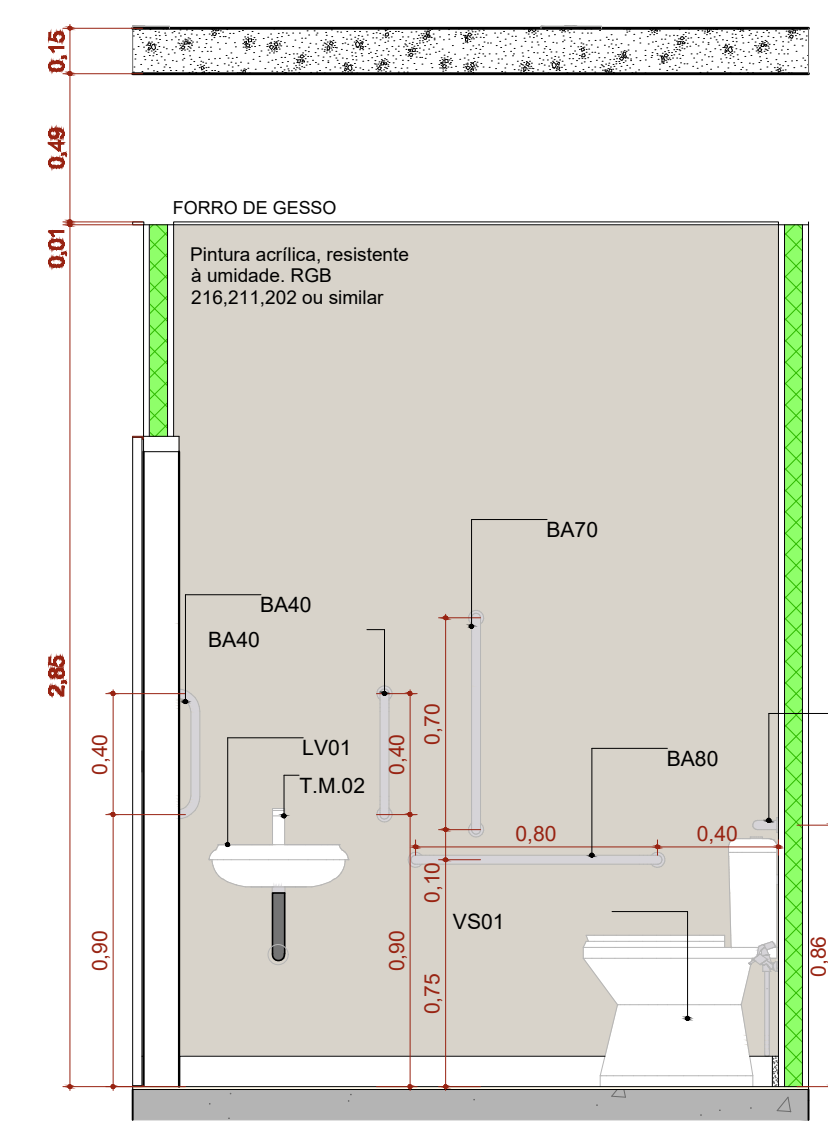


A.M.03 VISTA 2
Escala:1:25

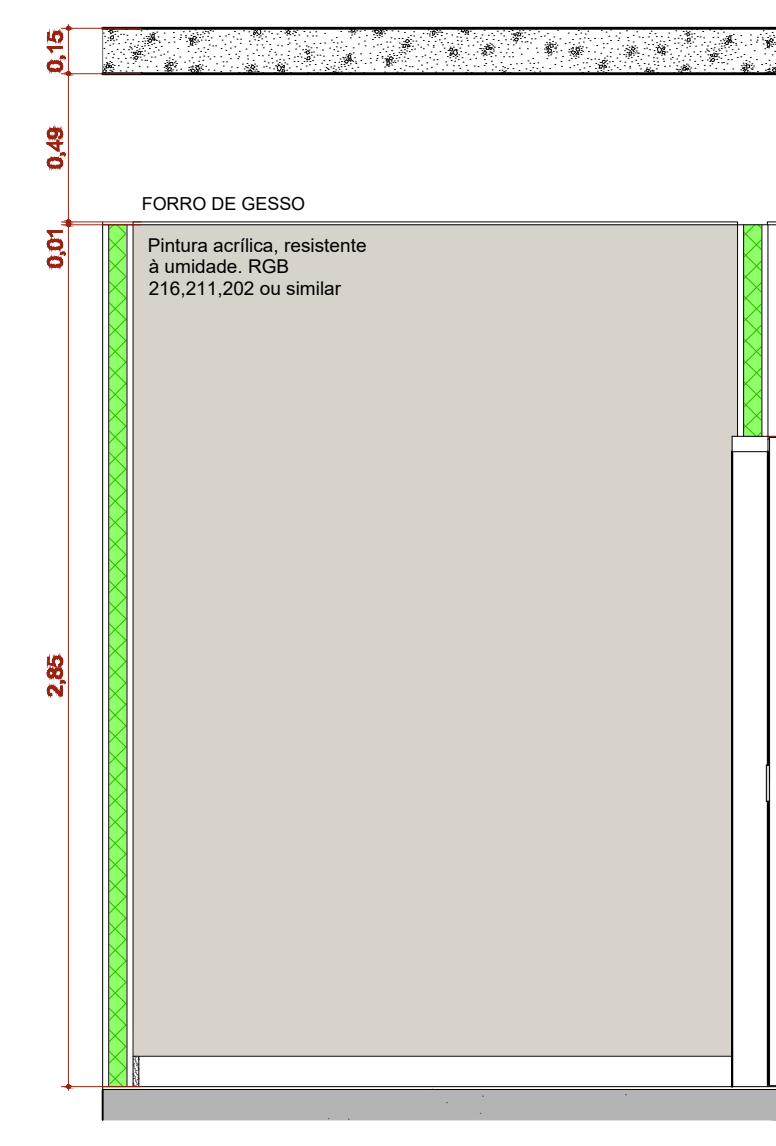


A.M.03 VISTA 3
Escala:1:25

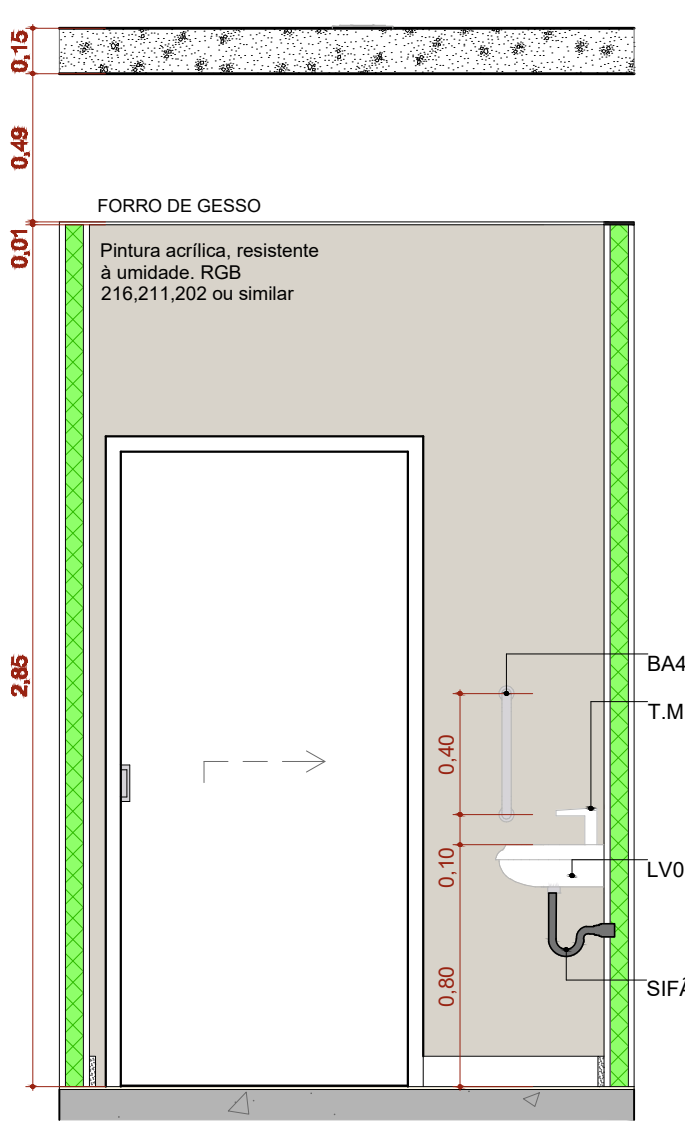


A.M.03 VISTA 4
Escala:1:25

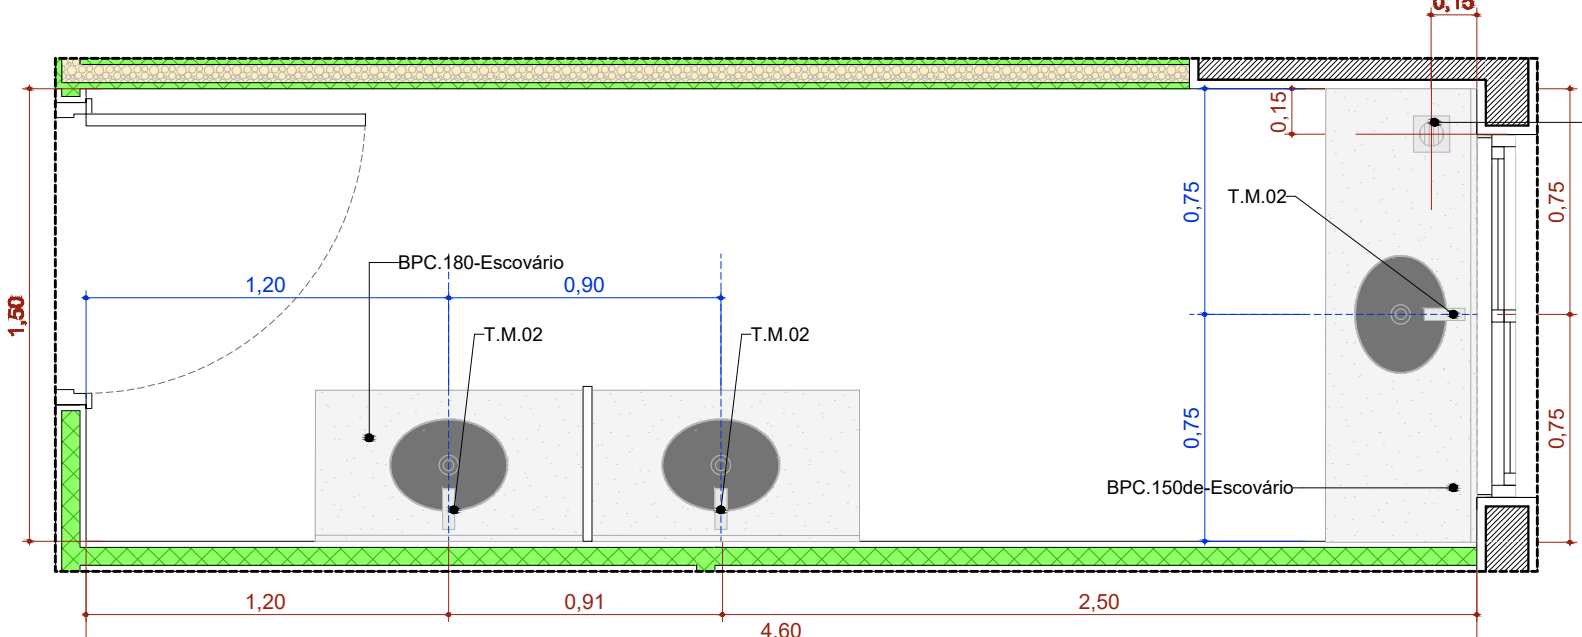


A.M.4 Educação em Saúde Bucal (Escovário)
Escala:1:25

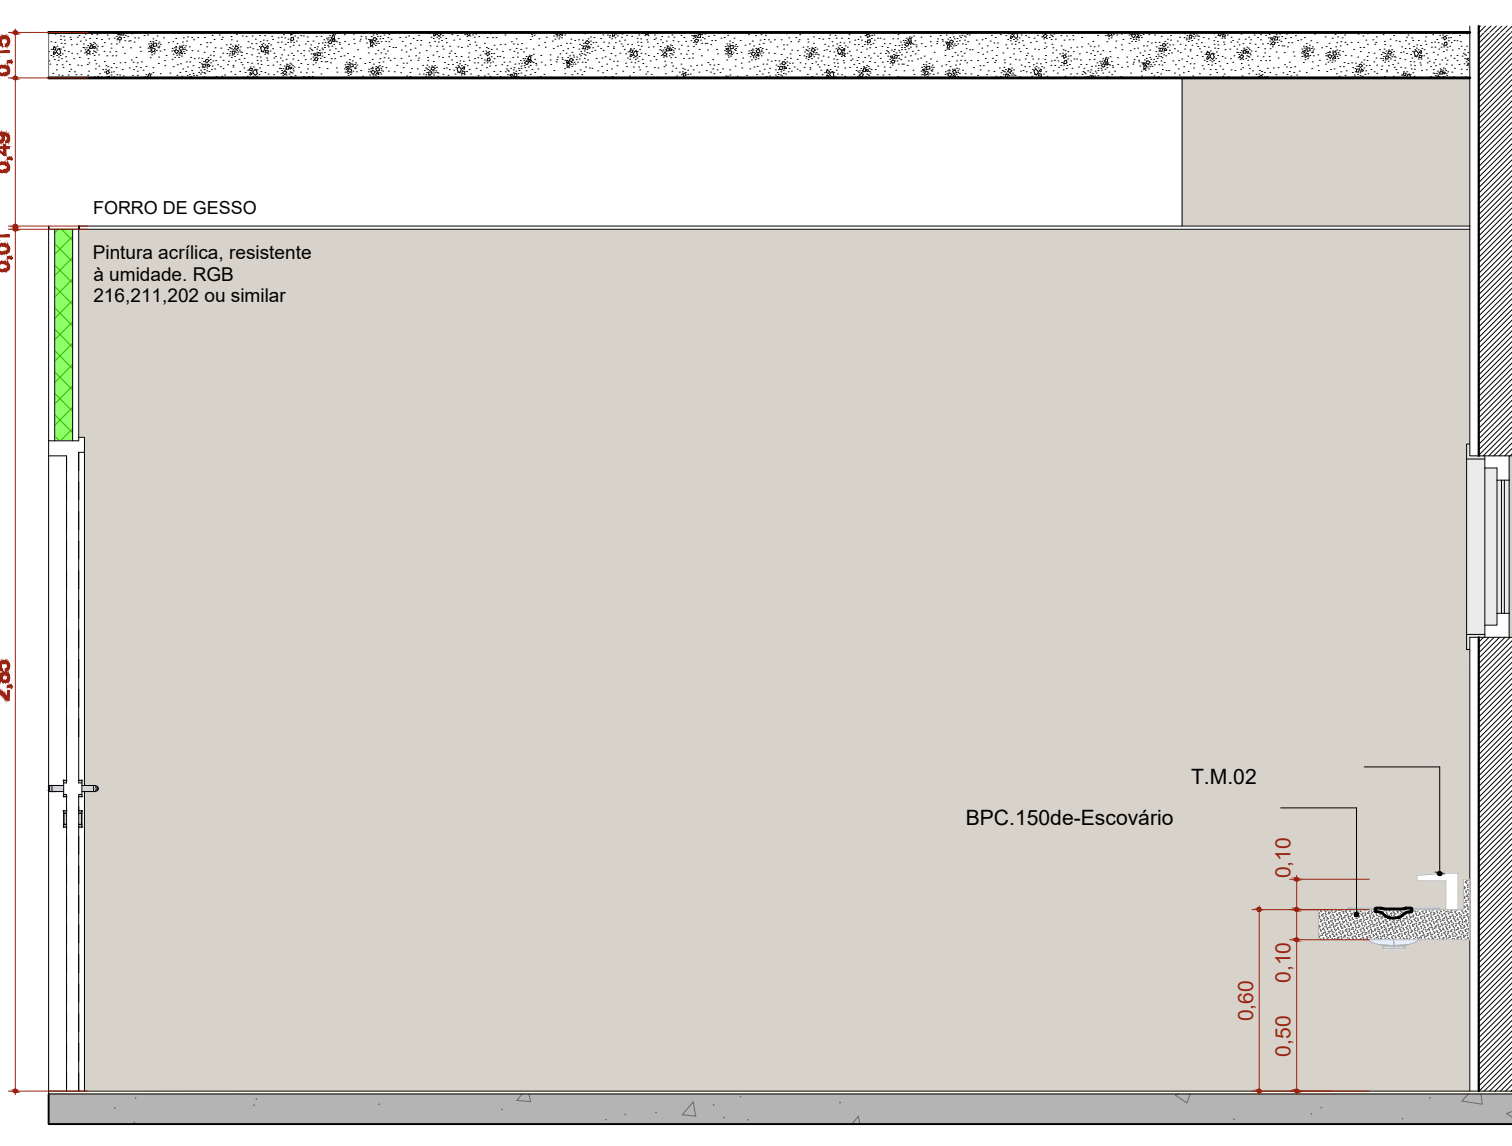


A.M.04 VISTA 1
Escala:1:25

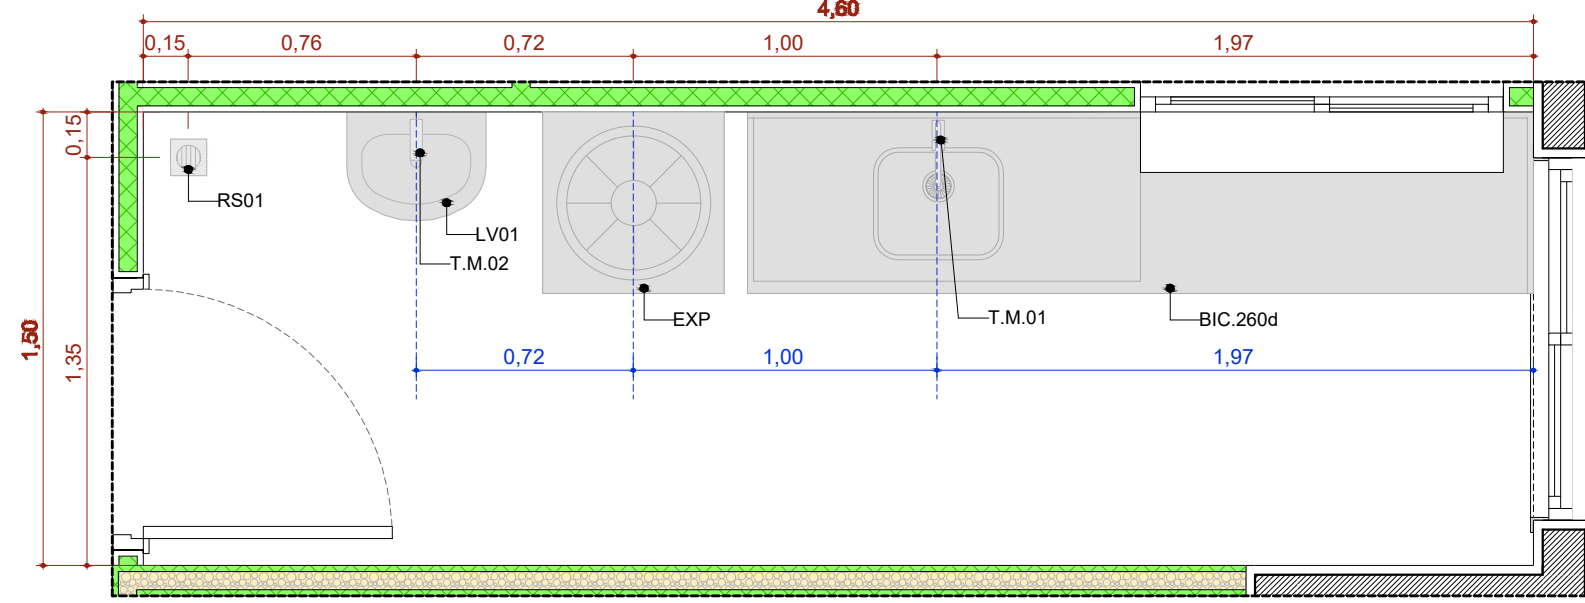


A.M.5 Expurgo
Escala:1:25

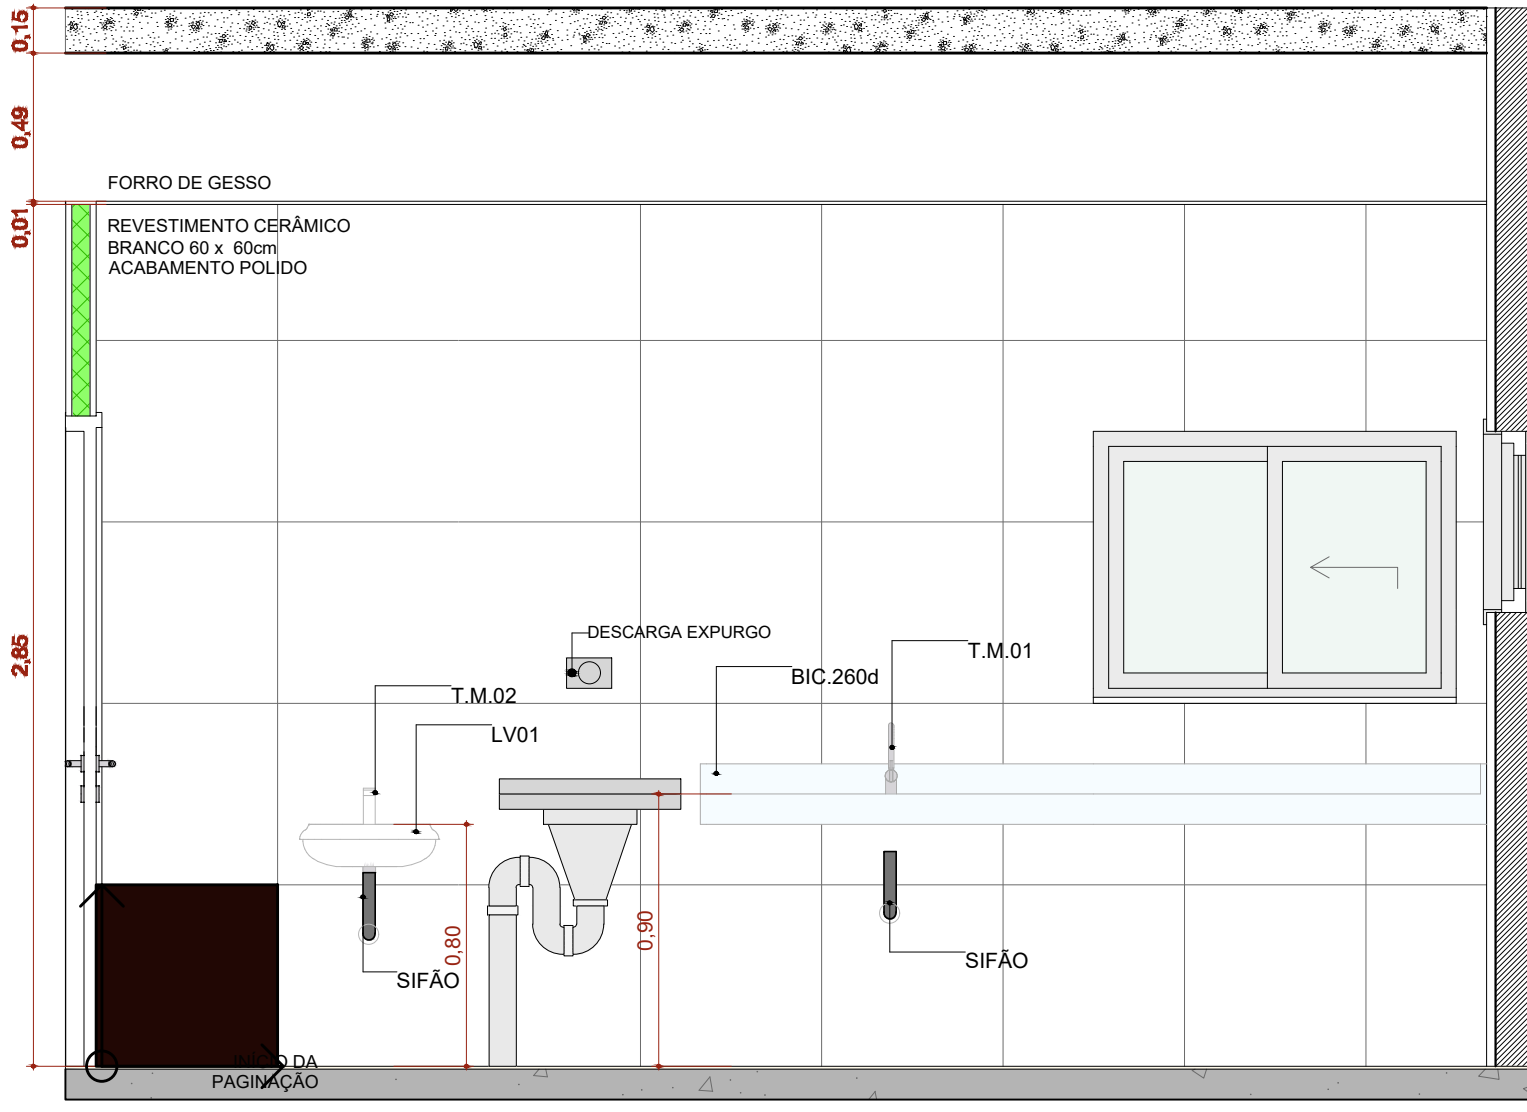


A.M.05 VISTA 1
Escala:1:25

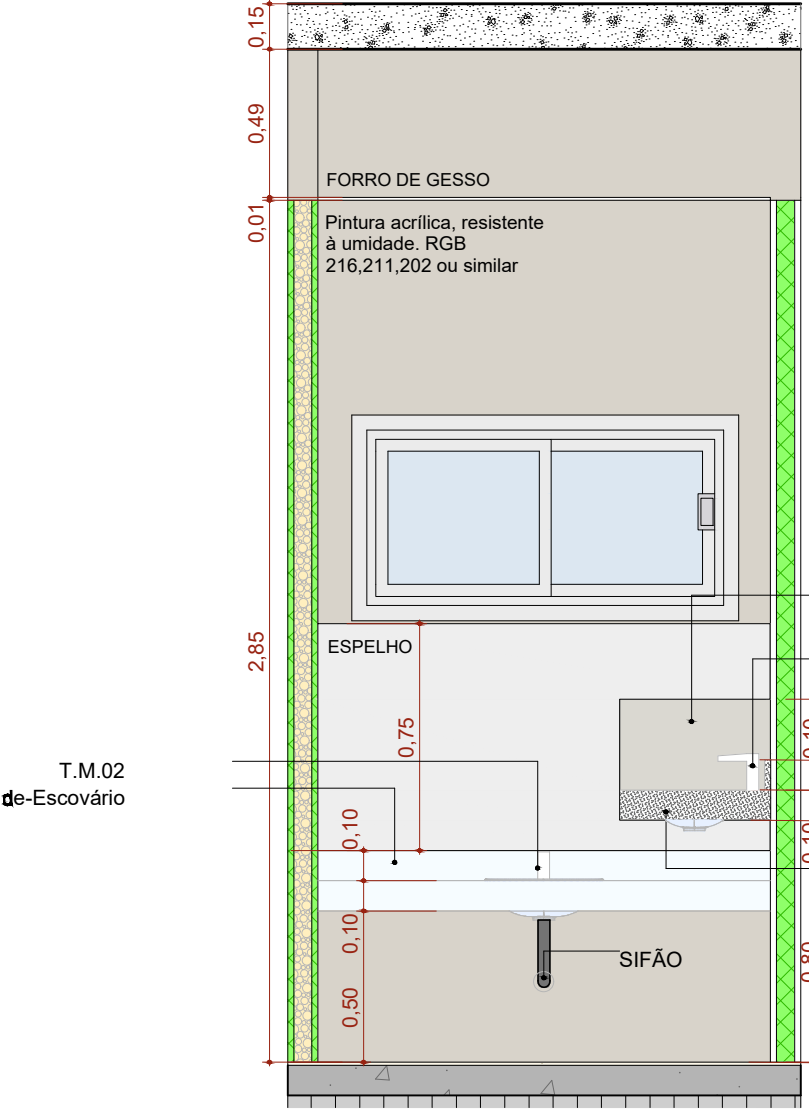


A.M.04 VISTA 2
Escala:1:25

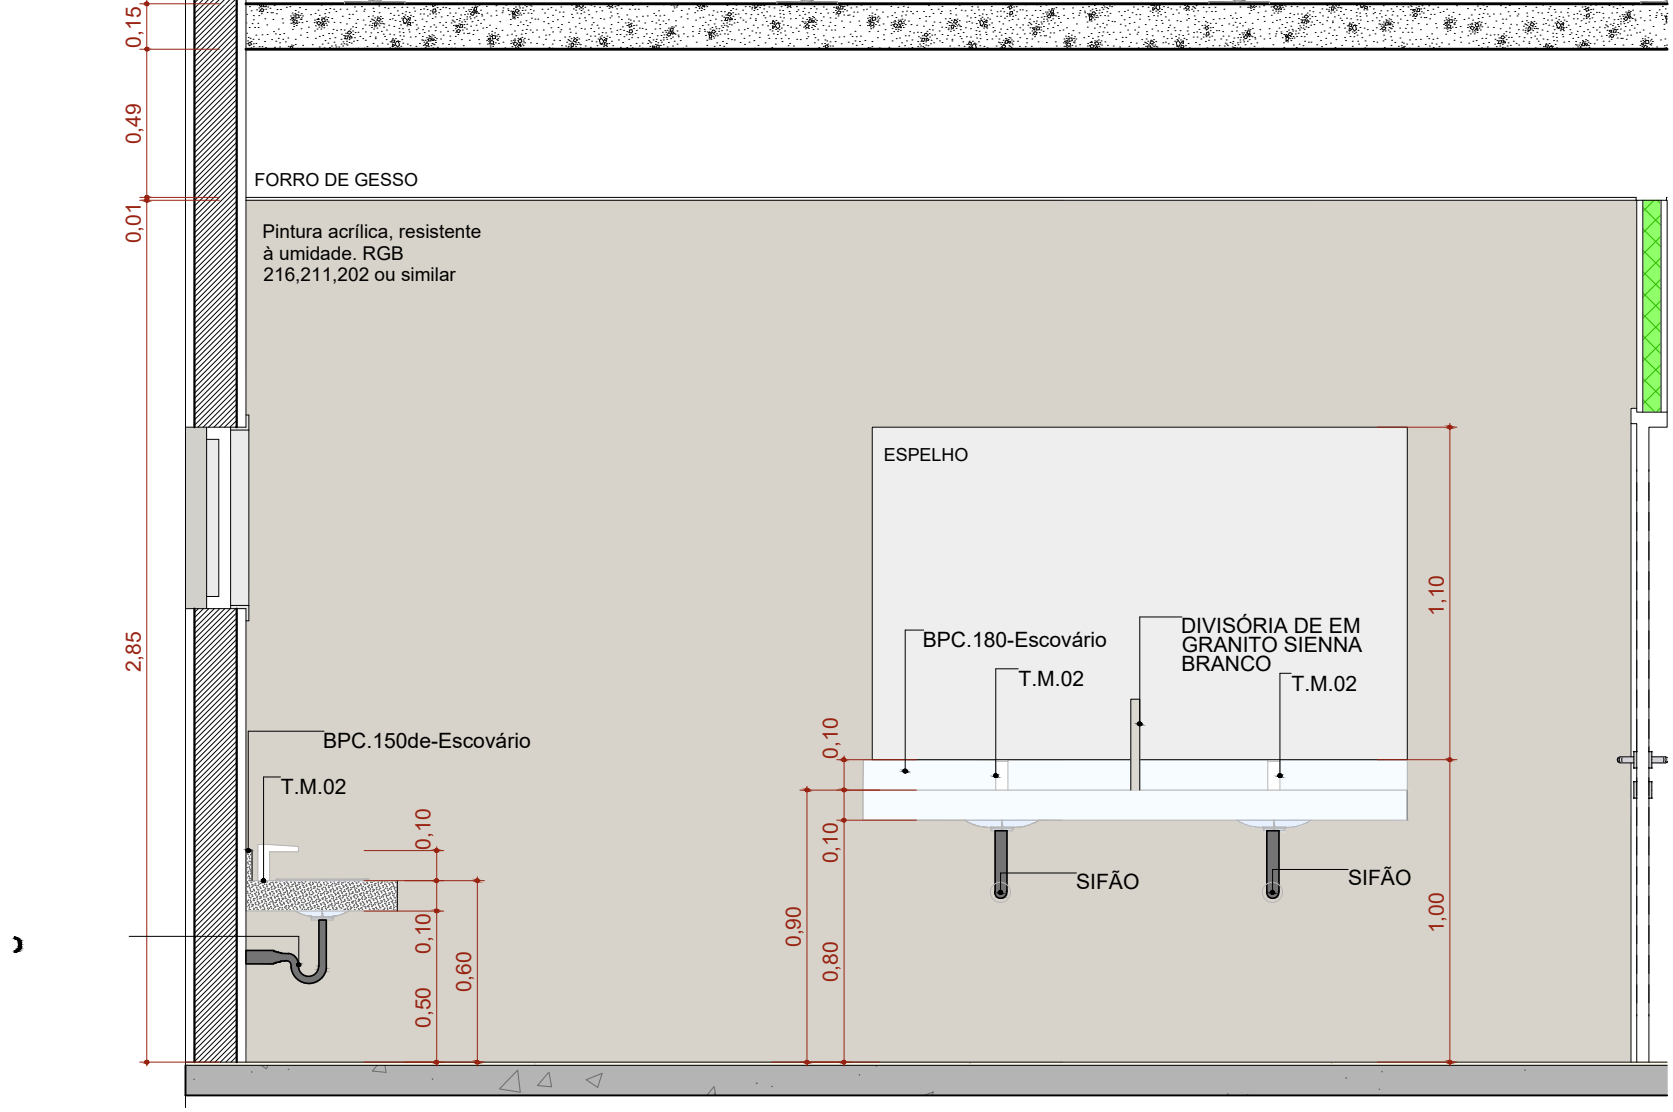


A.M.04 VISTA 3
Escala:1:25

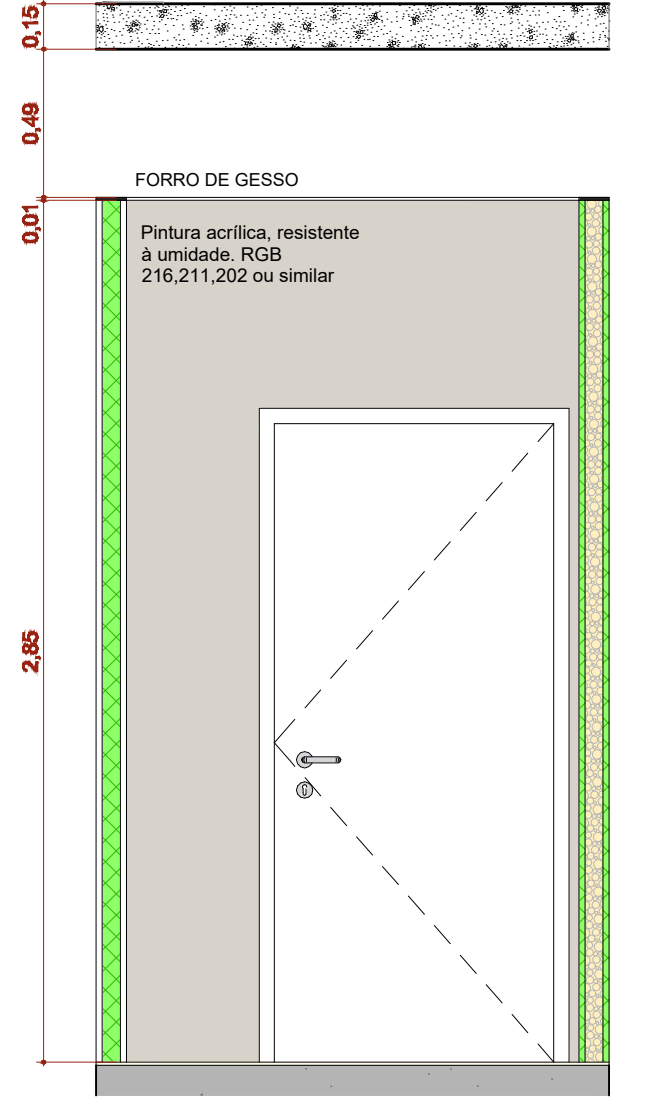


A.M.04 VISTA 4
Escala:1:25

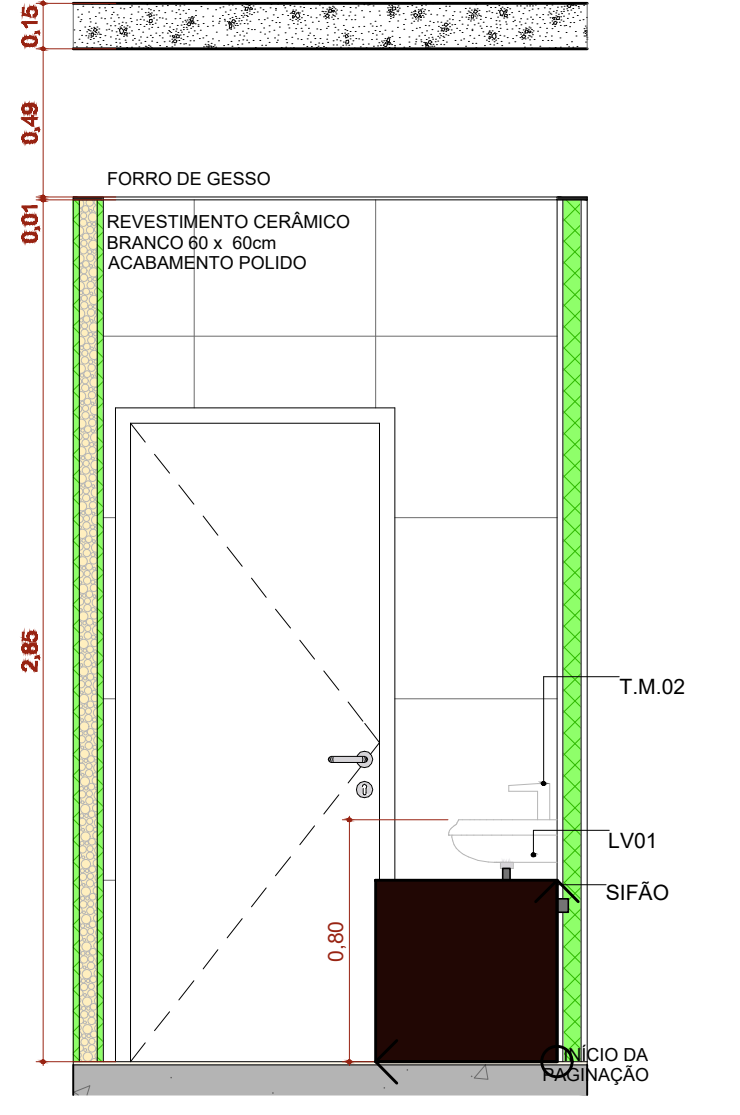


A.M.05 VISTA 2
Escala:1:25

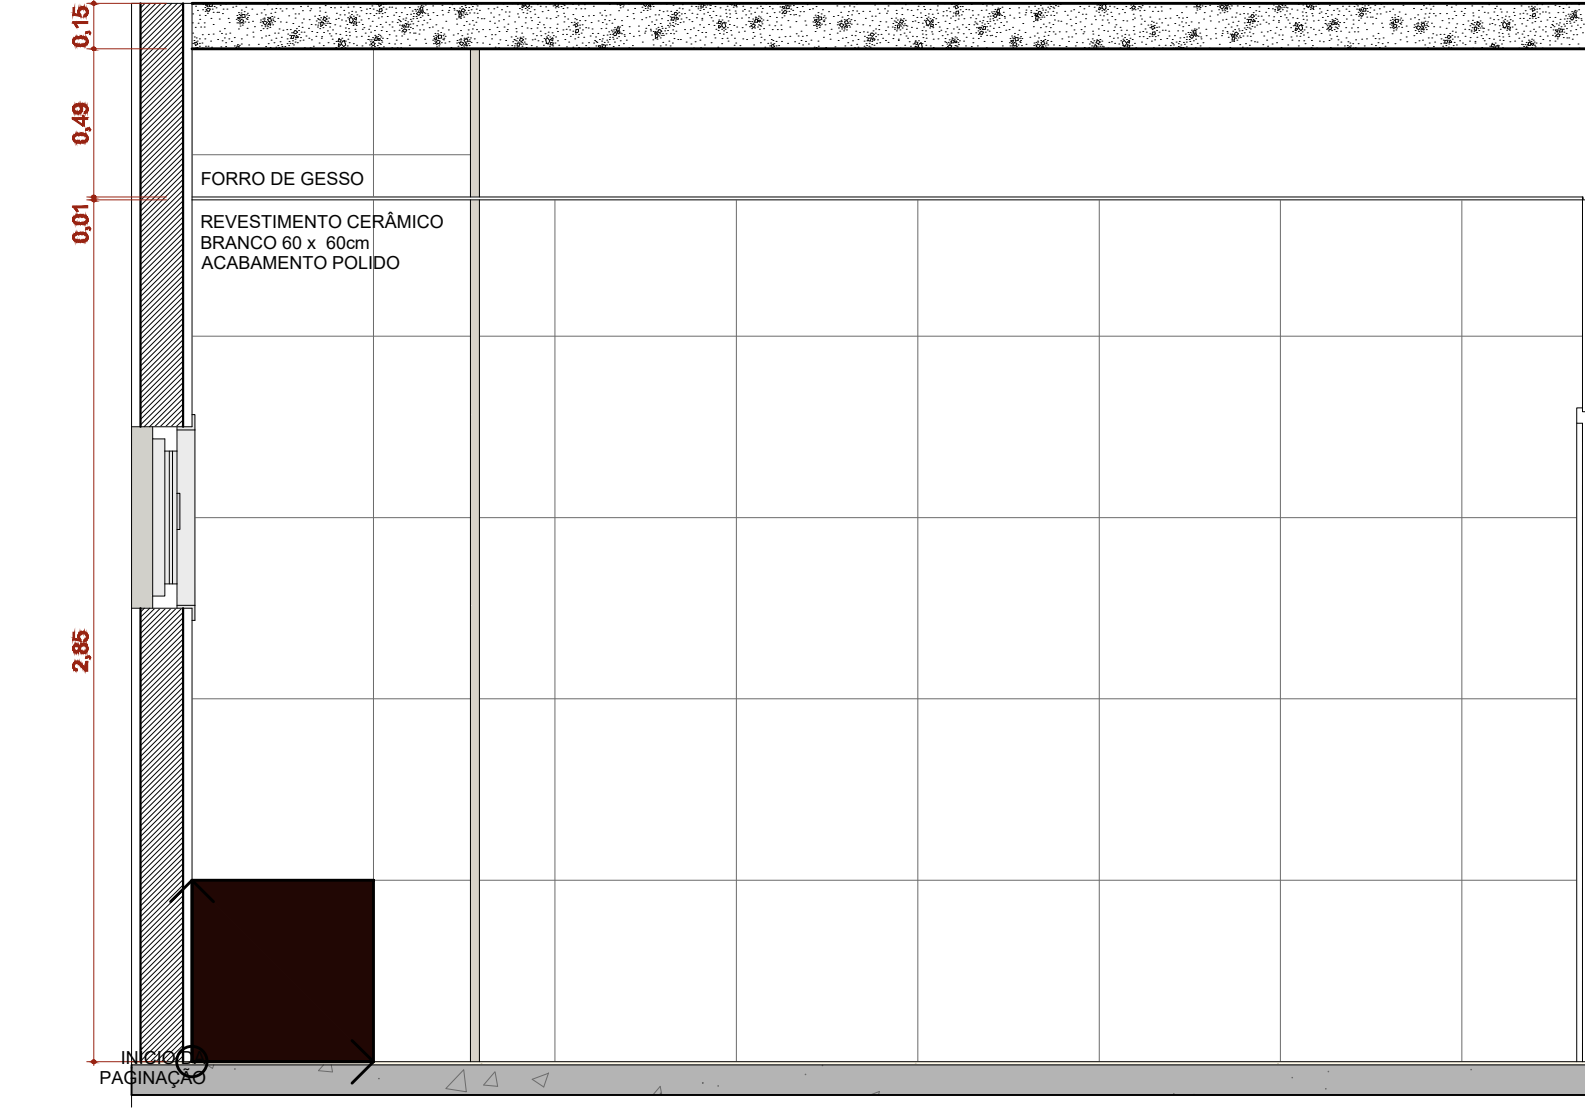


A.M.05 VISTA 3
Escala:1:25

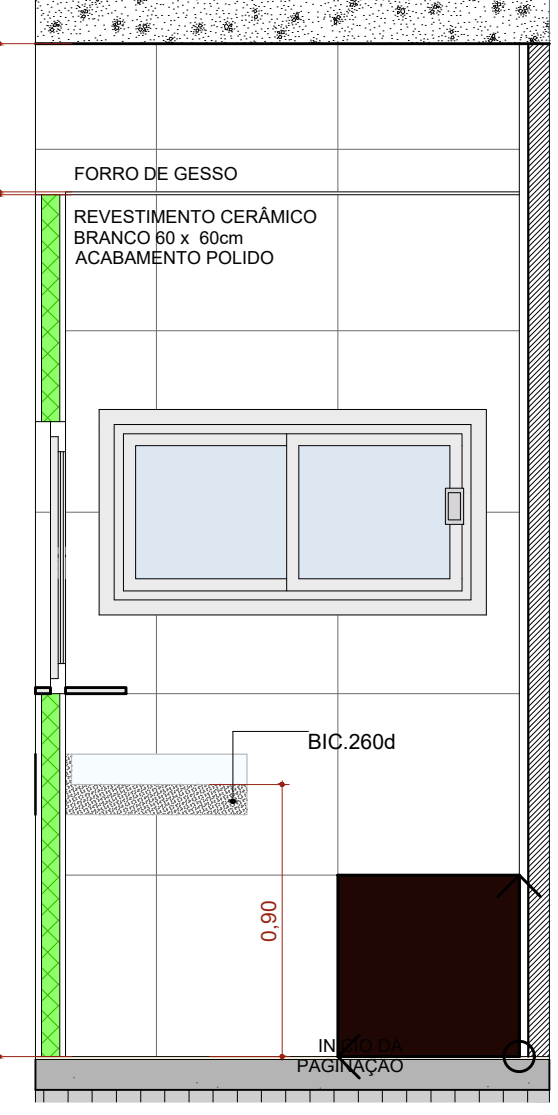


A.M.05 VISTA 4
Escala:1:25

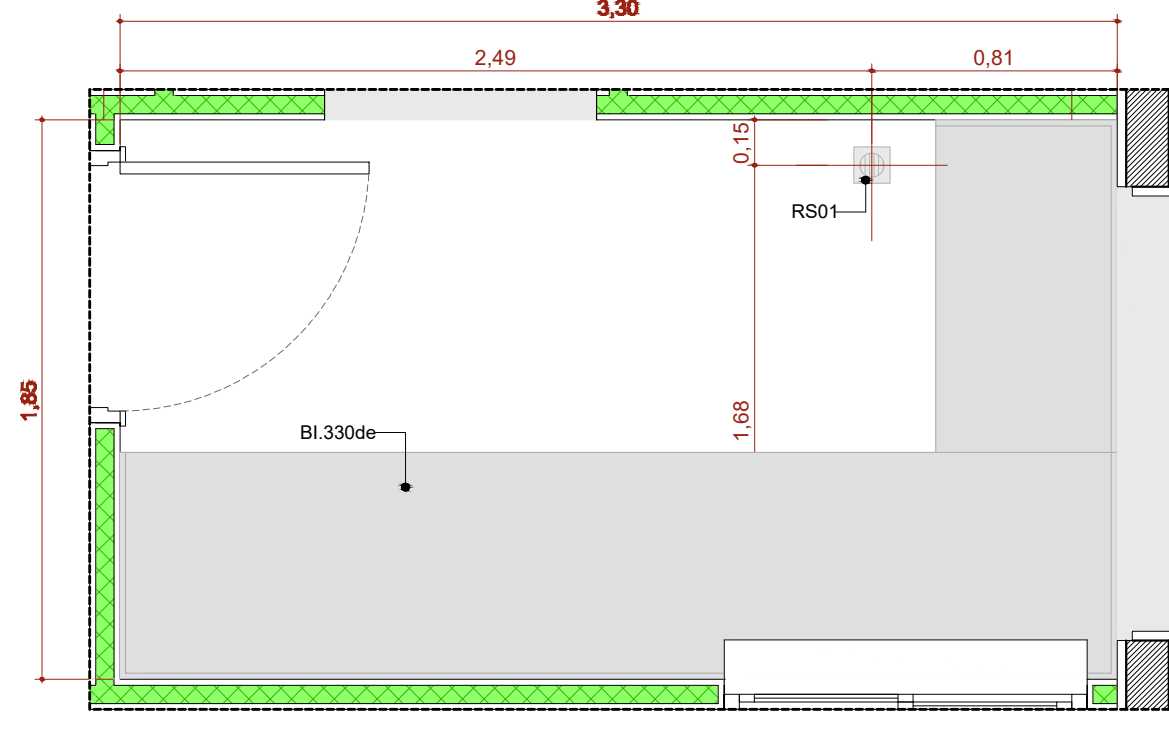


A.M.6 Esterilização
Escala:1:25

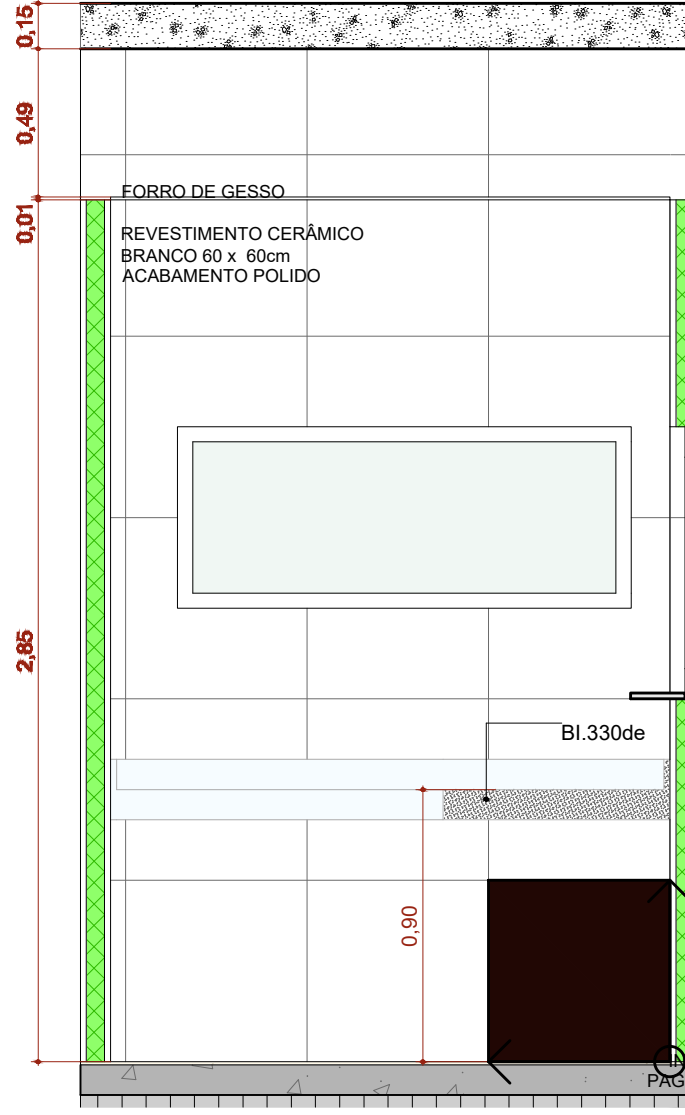


A.M.06 VISTA 1
Escala:1:25

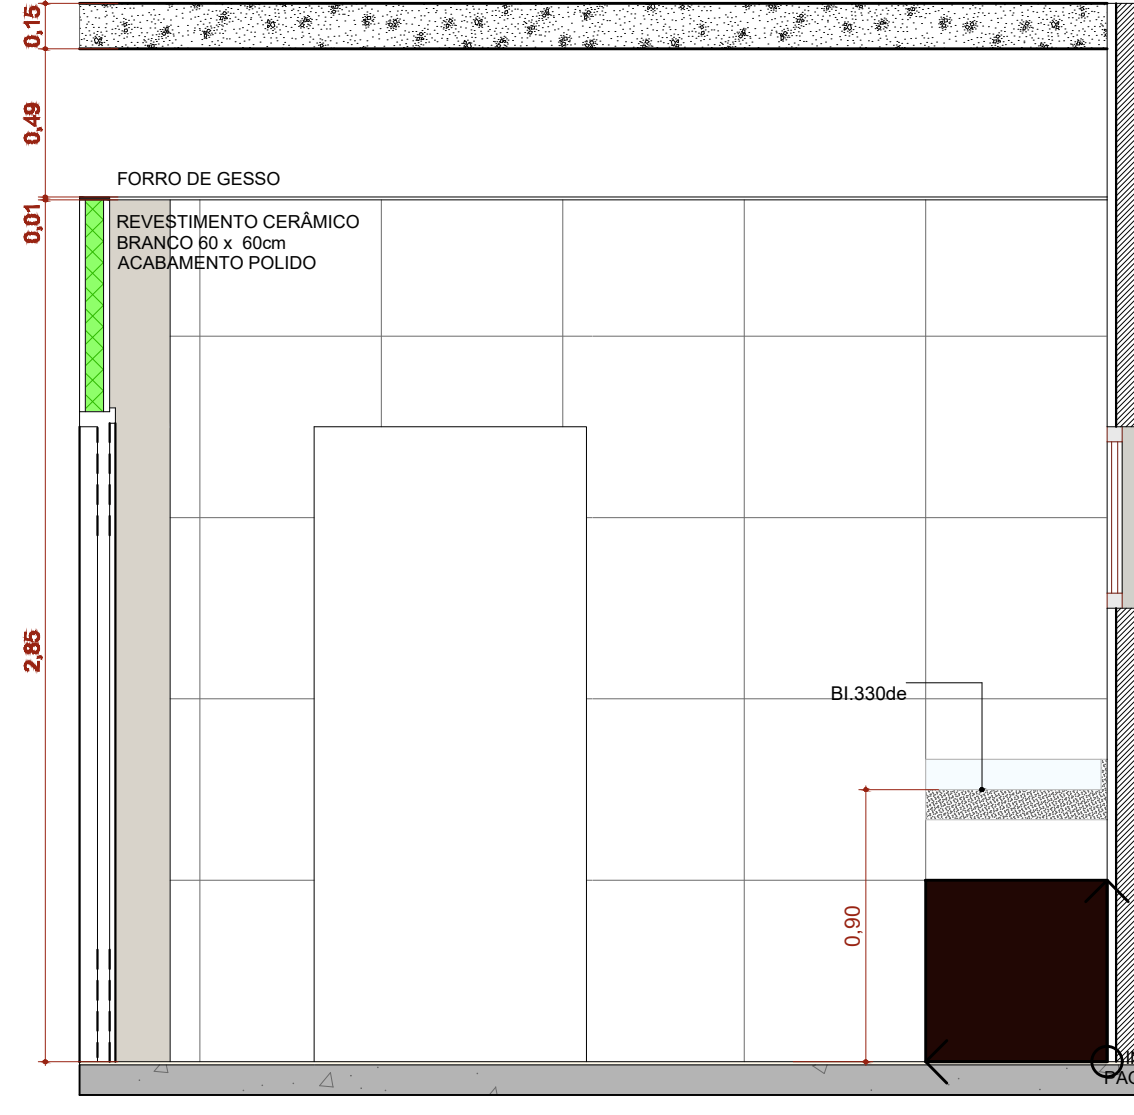


A.M.06 VISTA 2
Escala:1:25

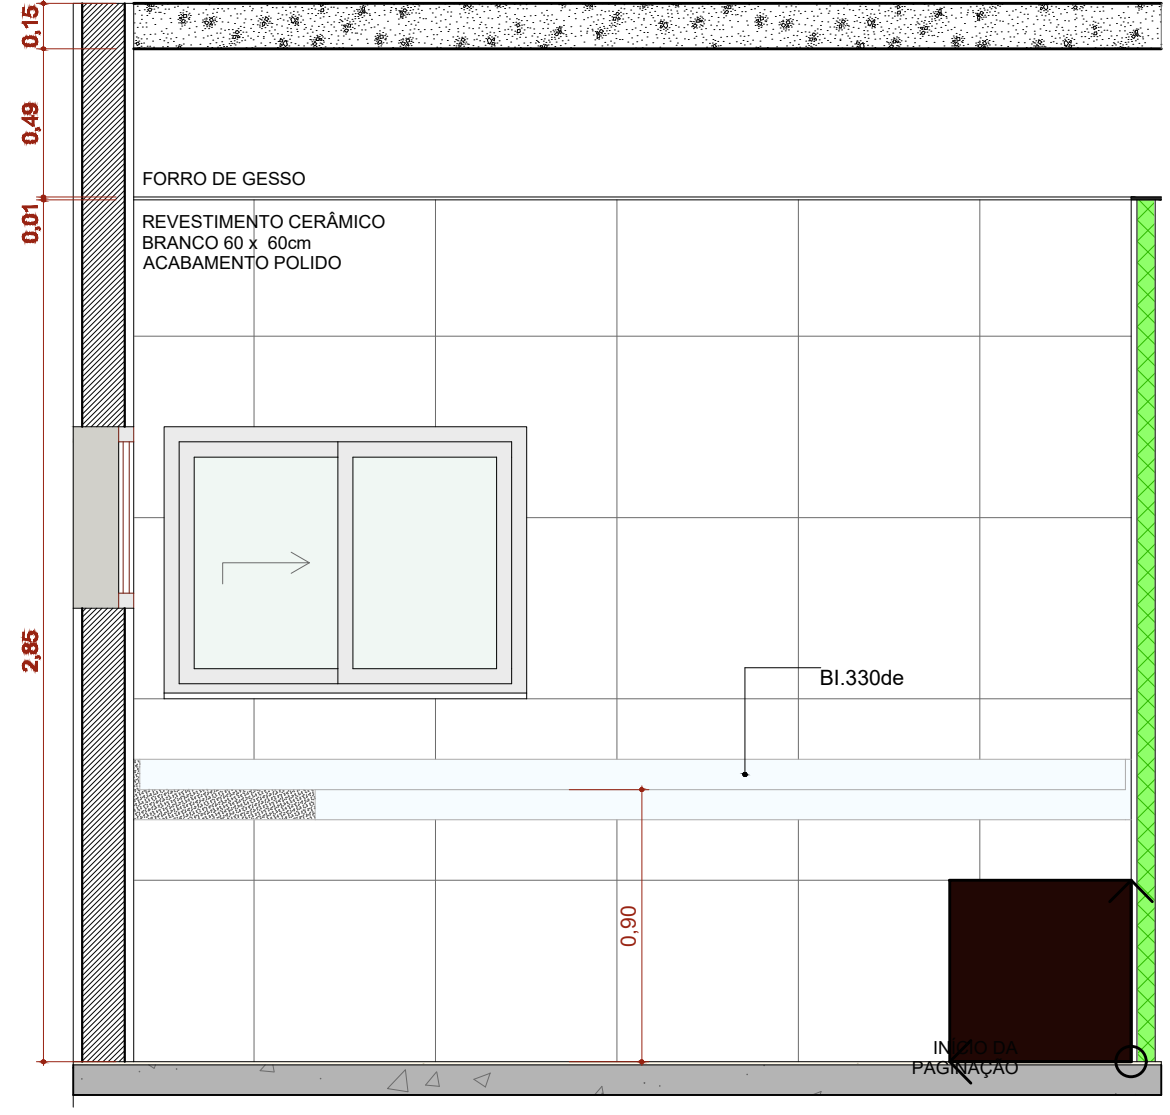


A.M.06 VISTA 3
Escala:1:25

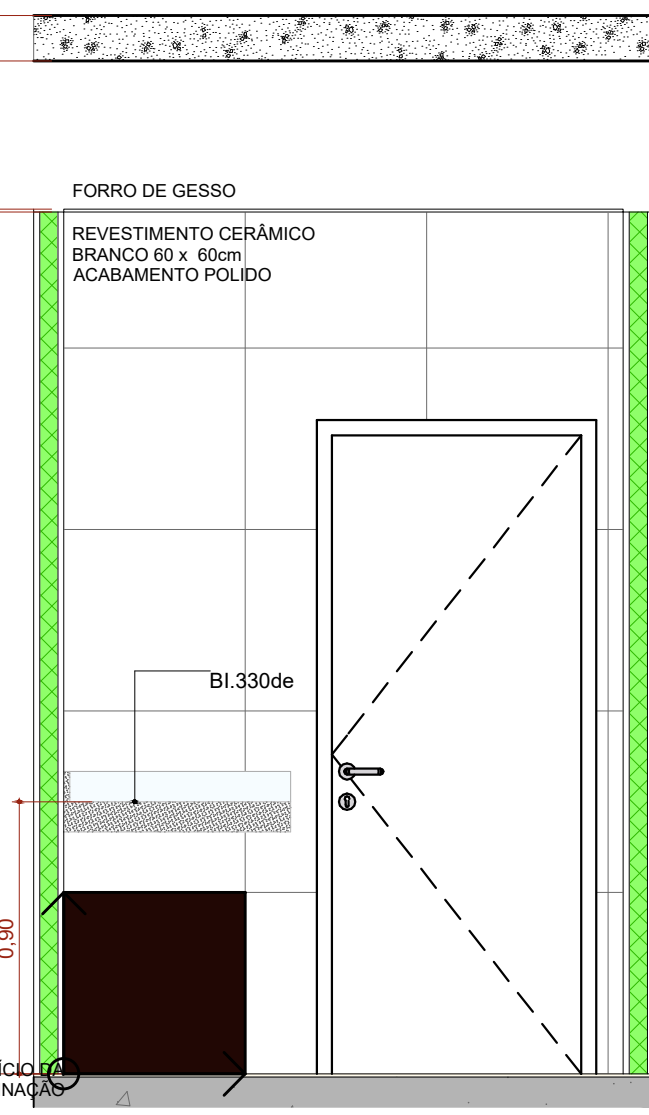


A.M.06 VISTA 4
Escala:1:25

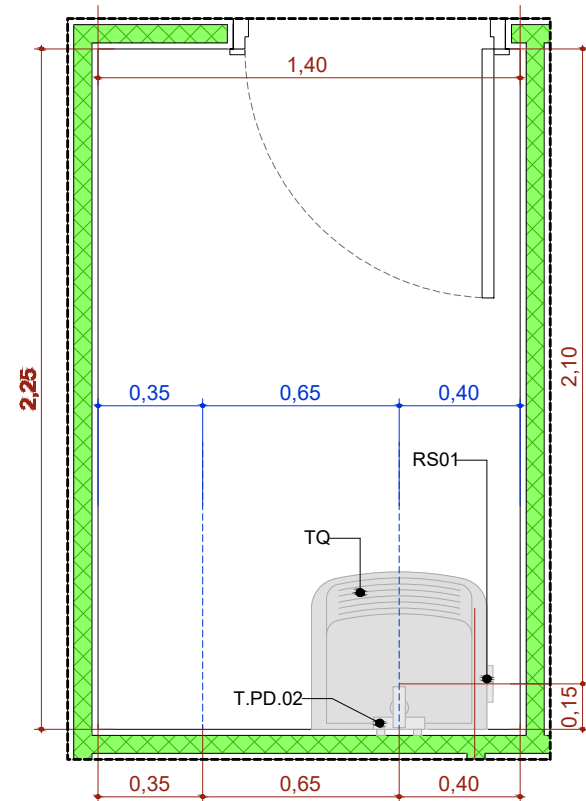


A.M.7 DML
Escala:1:25

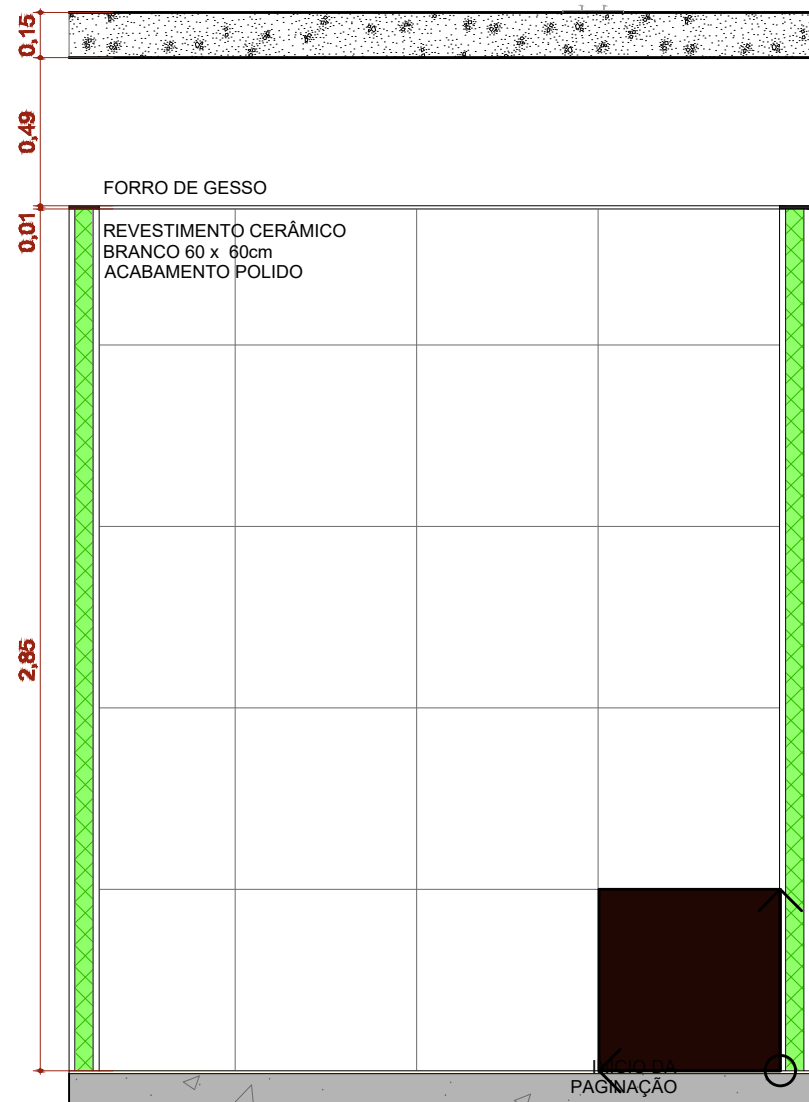


A.M.07 VISTA 1
Escala:1:25

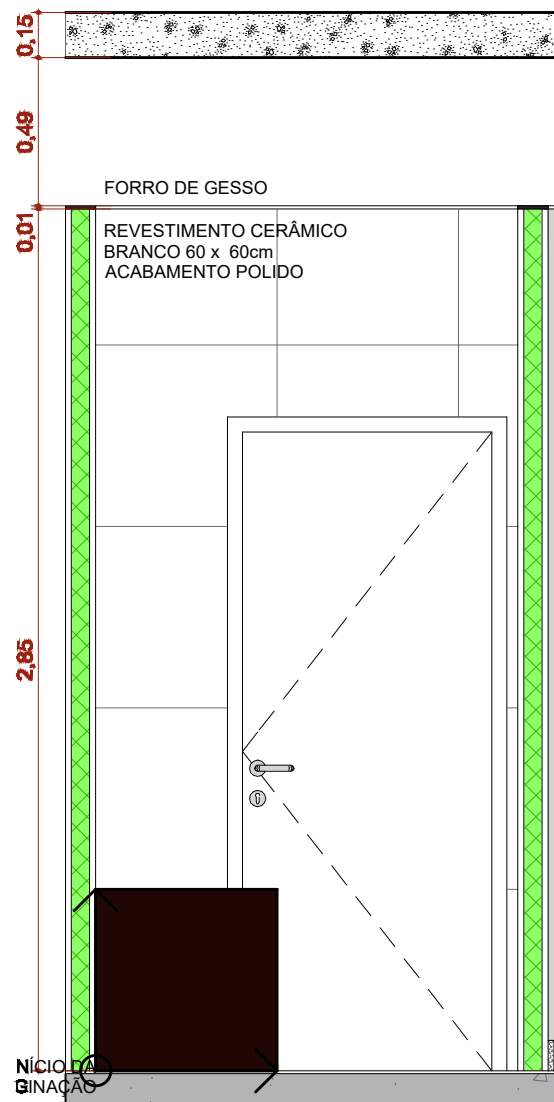


A.M.07 VISTA 2
Escala:1:25

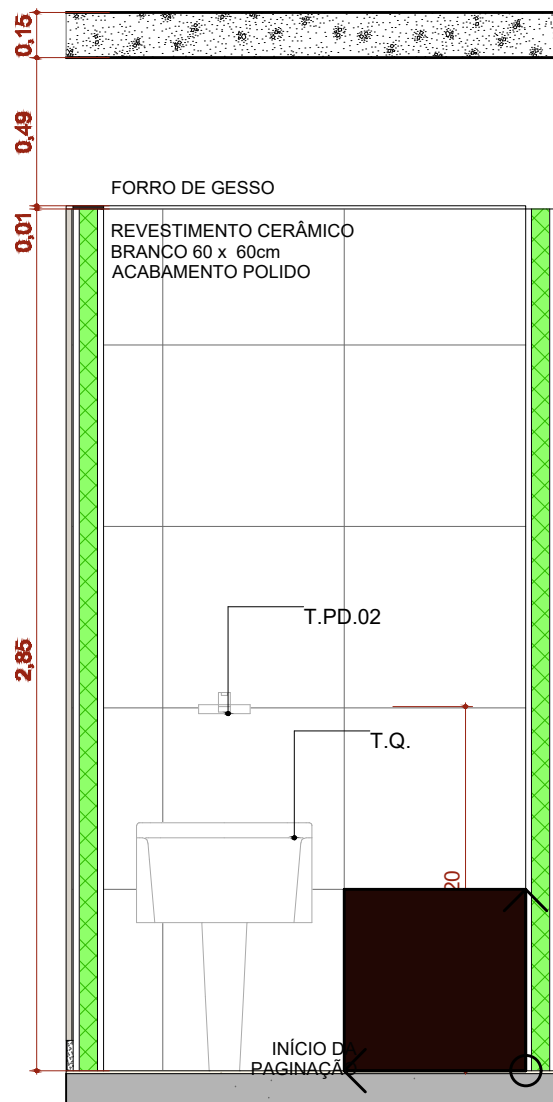


A.M.07 VISTA 3
Escala:1:25

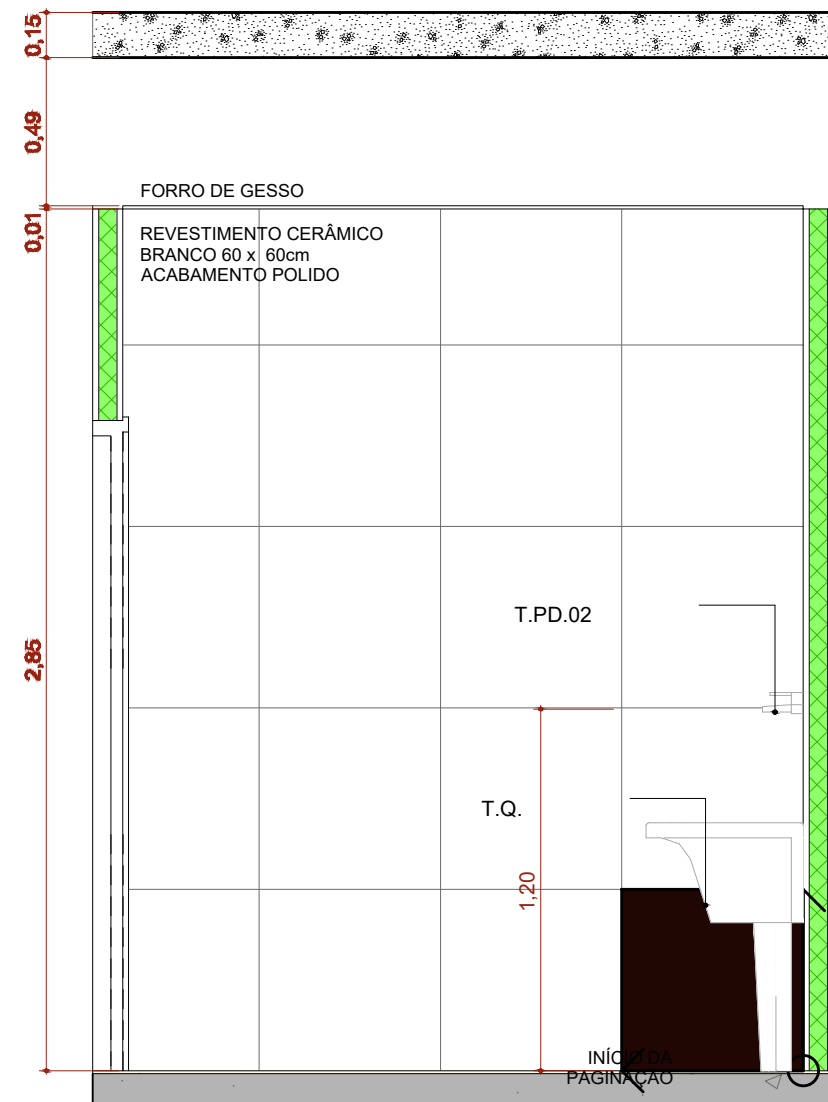


A.M.07 VISTA 4
Escala:1:25

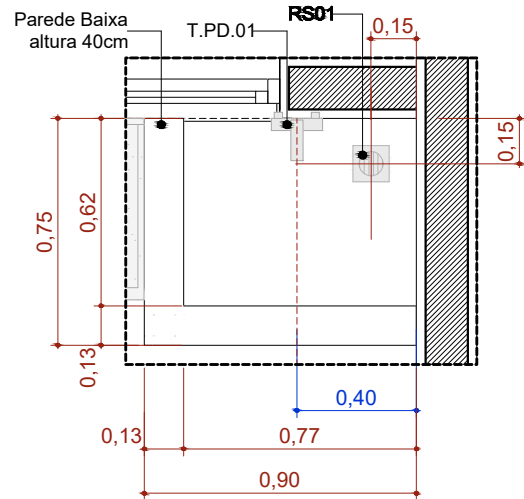


A.M.10 Higienização dos pés
Escala:1:25

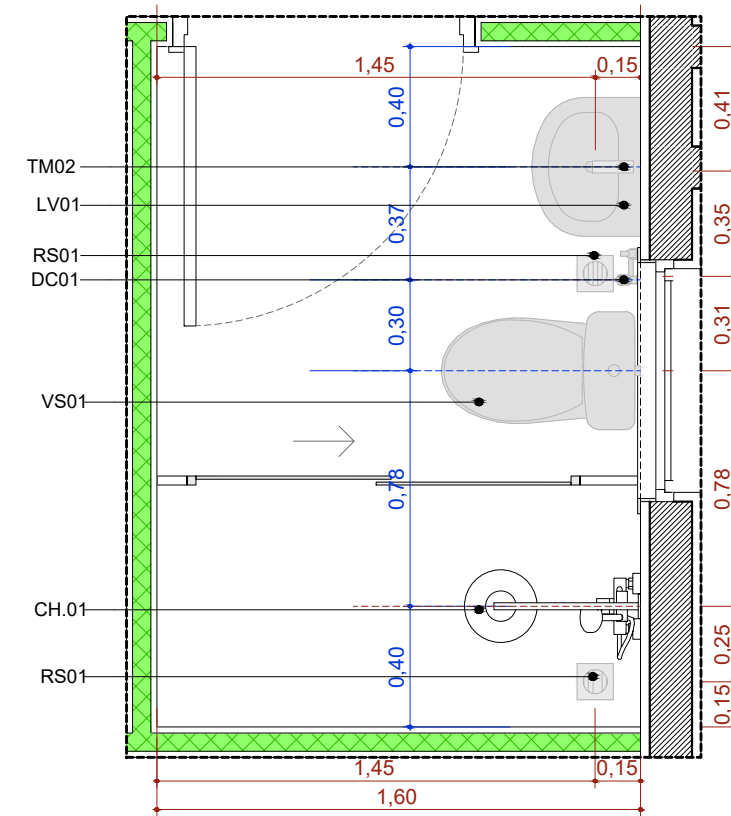


A.M.8 Banh. Func. Masc.
Escala:1:25

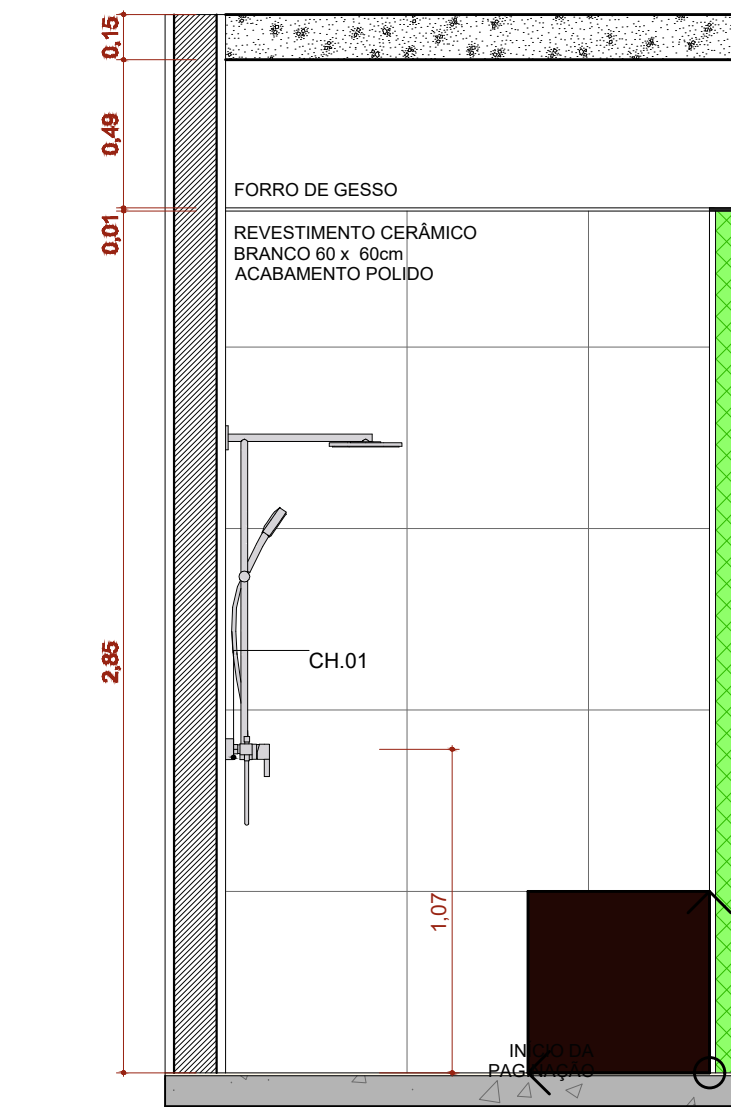


A.M.08 VISTA 1
Escala:1:25

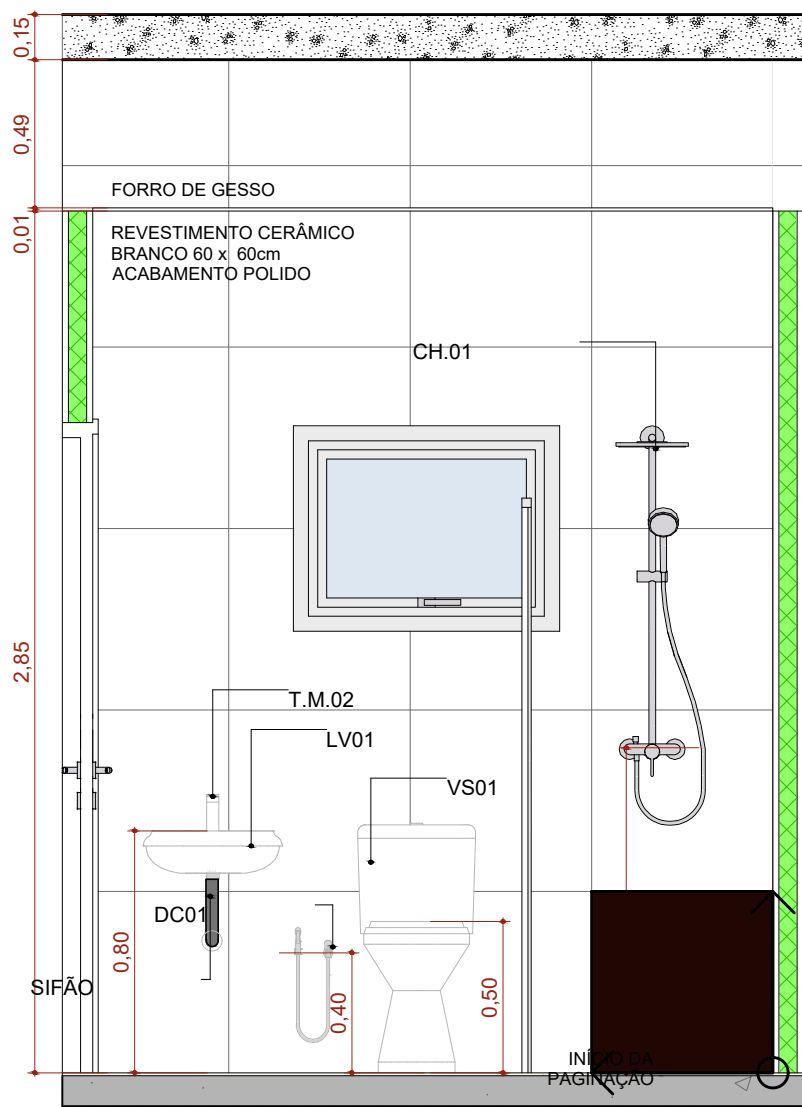


A.M.08 VISTA 2
Escala:1:25

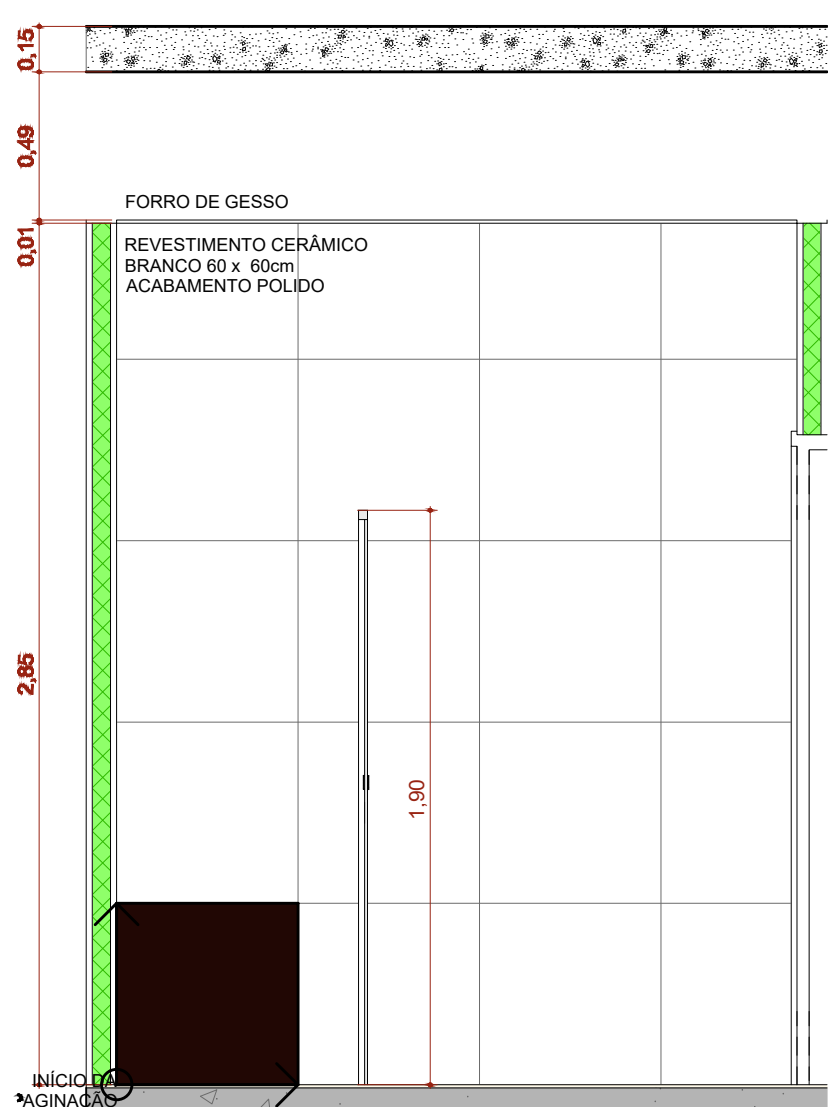


A.M.08 VISTA 3
Escala:1:25

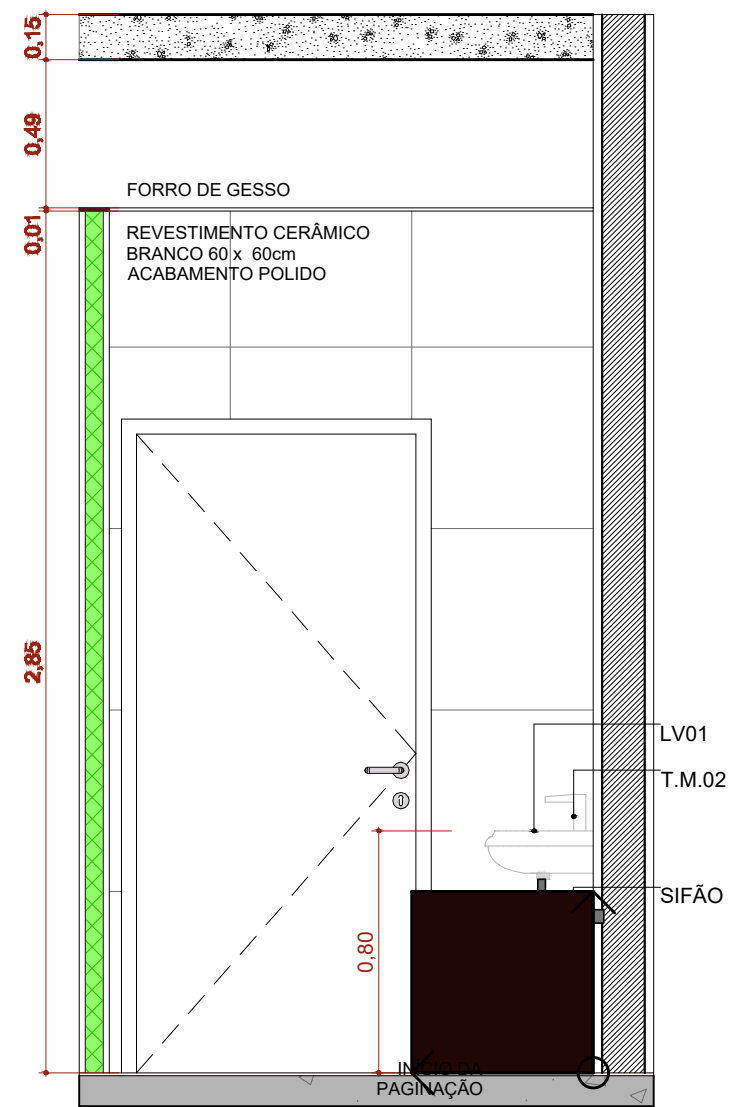


A.M.08 VISTA 4
Escala:1:25

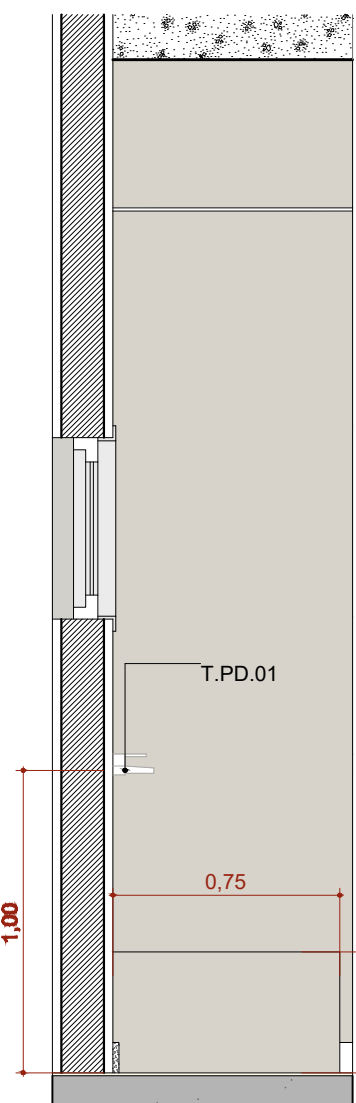


A.M.10 VISTA 1
Escala:1:25

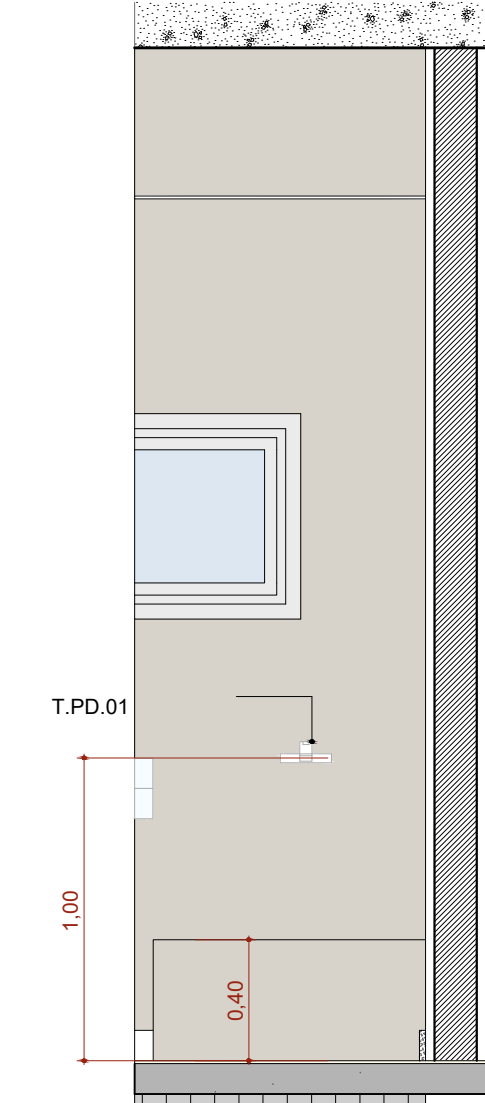


A.M.10 VISTA 2
Escala:1:25

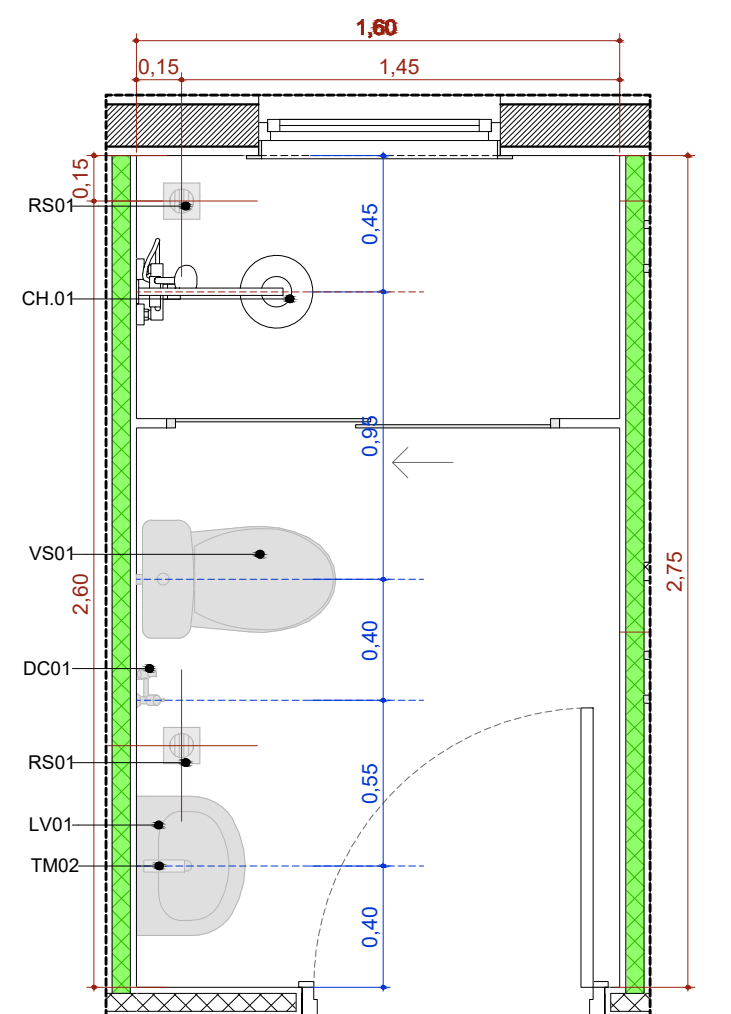


A.M.9 Banh. Func. Fem.
Escala:1:25

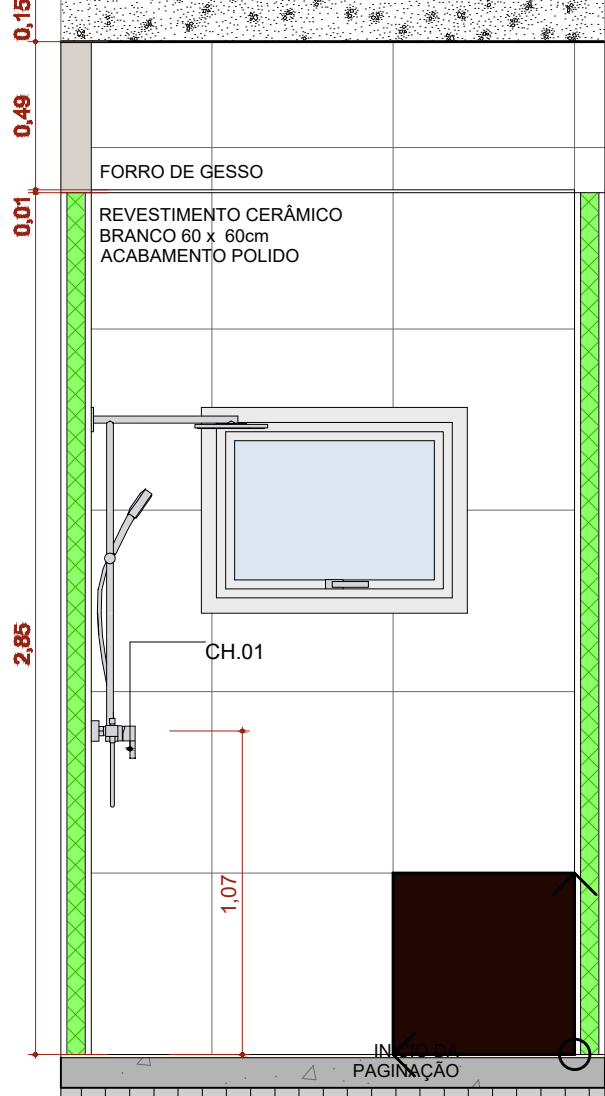


A.M.09 VISTA 1
Escala:1:25

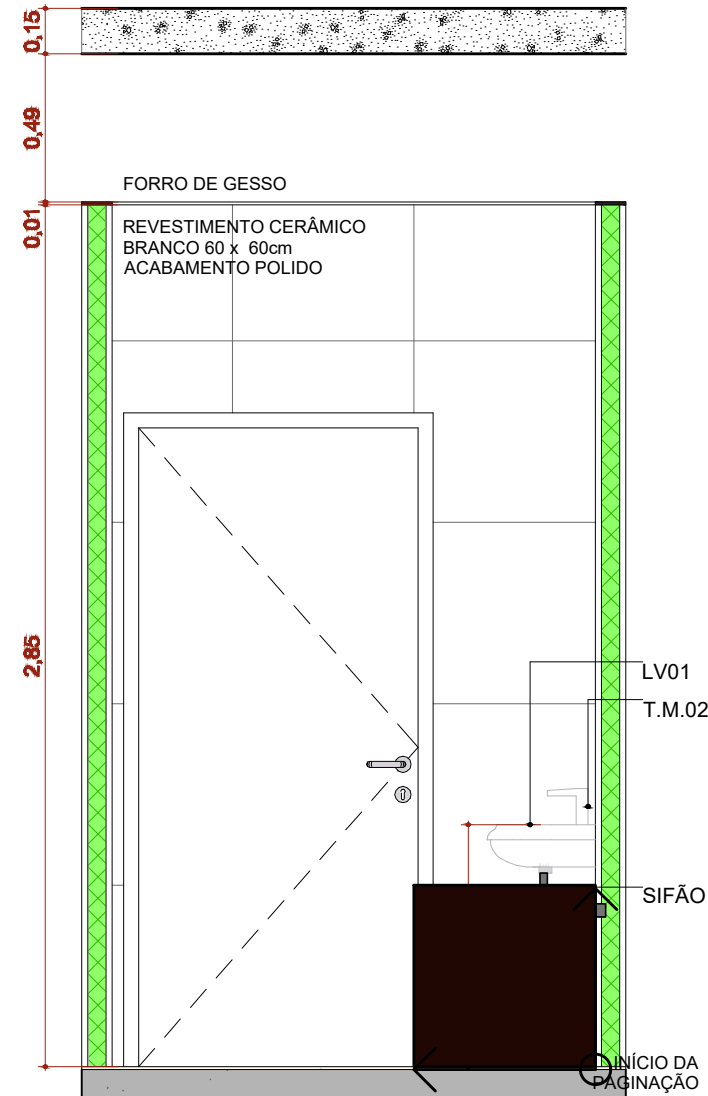

A.M.09 VISTA 2
Escala:1:25

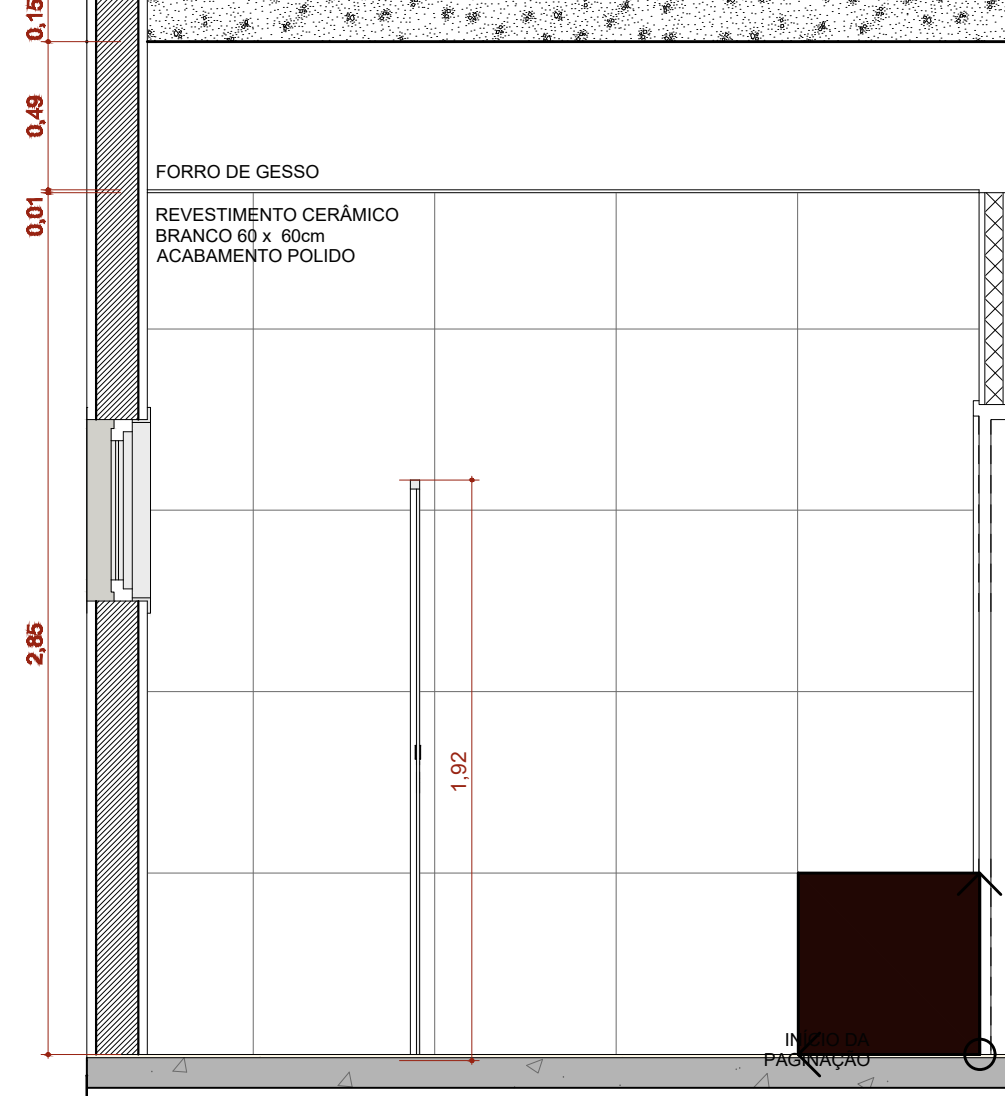

A.M.09 VISTA 3
Escala:1:25

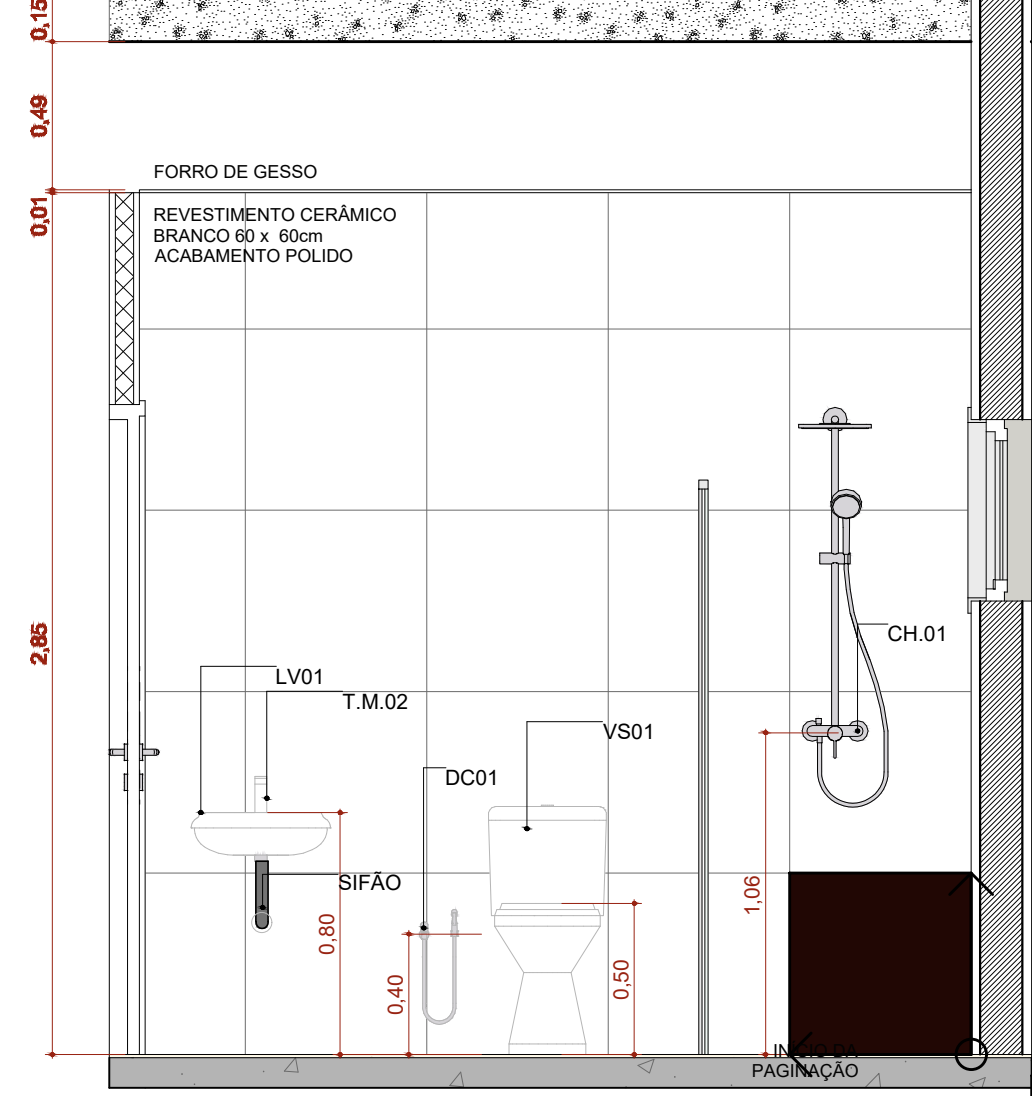

A.M.09 VISTA 4
Escala:1:25

TÍTULO DO PROJETO
UNIDADE BÁSICA DE SAÚDE - PORTE 1
PROJETO REFERENCIAL - MINISTÉRIO DA SAÚDE

PROPRIETÁRIO
MUNICÍPIO DE PARANAÍTA-MT

CNPJ
03.239.043/0001-12
ENDEREÇO
RUA 608, SETOR SE-01, PARANAÍTA-MT

Prefeitura Municipal de
PARANAÍTA



TÍTULO DA PRANCHA
DETALHAMENTO ÁREAS MOLHADAS 02

DESCRIÇÃO DA ETAPA

PROJETO EXECUTIVO

| REVISÃO | UNIDADE | DATA | ESCALA |
|---------|---------|------------|----------|
| R01 | METROS | 11/01/2025 | INDICADA |

NOME: PRANCHA - ARQUIVO
UBS1_ARQ 12.12

FOLHA 02
84,10 x 59,40