


Legenda de condutas - TERREO	
Água fria	
Alimentação	

Legenda das indicações - TERREO	
TJ	Torneira de Jardim com poço 90° - 25 mm x 1/2"


Legenda - TERREO	
Alimentador Predial	
Curva de transposição	
Medidor individual	
Registro trito gaveta ABNT cPVC soldável	
Registro de Pressão com PVC soldável	
Registro de gaveta cilíndrica com PVC soldável	
Registro esfera VS compacto soldável	
Valvula de descarga cPVC soldável	

### LAVATÓRIO DE BANCADA

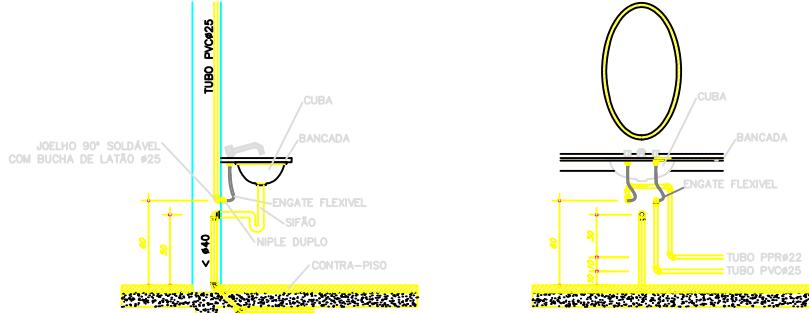


VISTA LATERAL DA LIGAÇÃO DE ÁGUA/ESGOTO Sem Escala

VISTA FRONTAL DA LIGAÇÃO DE ÁGUA/ESGOTO Sem Escala

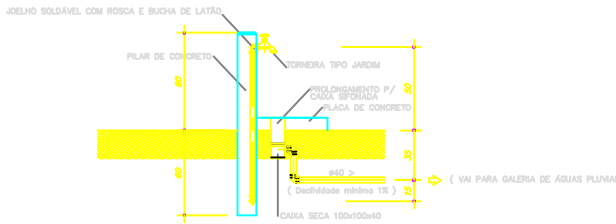

VISTA LATERAL PONTO DE ÁGUA EXTERNO Sem Escala

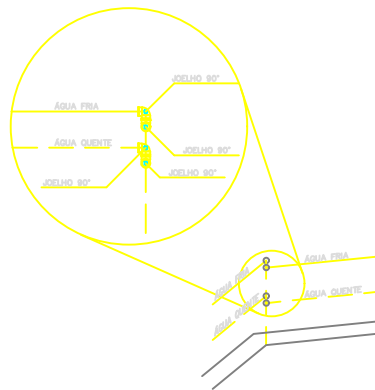


OBS.: UTILIZAR DOIS JOELHOS 90° SEMPRE QUE O ÂNGULO ENTRE AS PAREDE FOR DIFERENTE DE 45° e 90°.

DETALHE PARA CANTOS DE PAREDE Escala 1/25

PLANTA - HIDRÁULICO - TÉRREO ESC. 1/50










PROJETO HIDROSSANITÁRIO			
PROJETO HIDROSSANITÁRIO		CONTRATADO: Taffs Henrique Pereira Fonseca	SECRETARIA
Edifício: Rua Nova, 901		SECRETARIA DE ATENÇÃO PRIMÁRIA À SAÚDE	1
Tribuna: CIL - (35) 9 9879-0332		OBRA: CONSTRUÇÃO DE IMÓVEL COMERCIAL	
Contratado: CREA-MG: 284453D		PROJETO: UBS PORTE I	Numero Cliente: 47/2024
DATA: 31/03/2024		APPROV: UBS PORTE I	REFERÊNCIA (V. TÍTULO)
TÍTULO: PLANTA HIDRÁULICO TERREO, NOTAS, LEGENDAS		UNIDADE: (EXCETO INDICADO)	01
ESCALA: INDICADAS NO DESENHO		MOD: 1/50	REVISÃO: 00
HIDR		DESENHO NÚMERO: 00001	FOLHA: 01/07

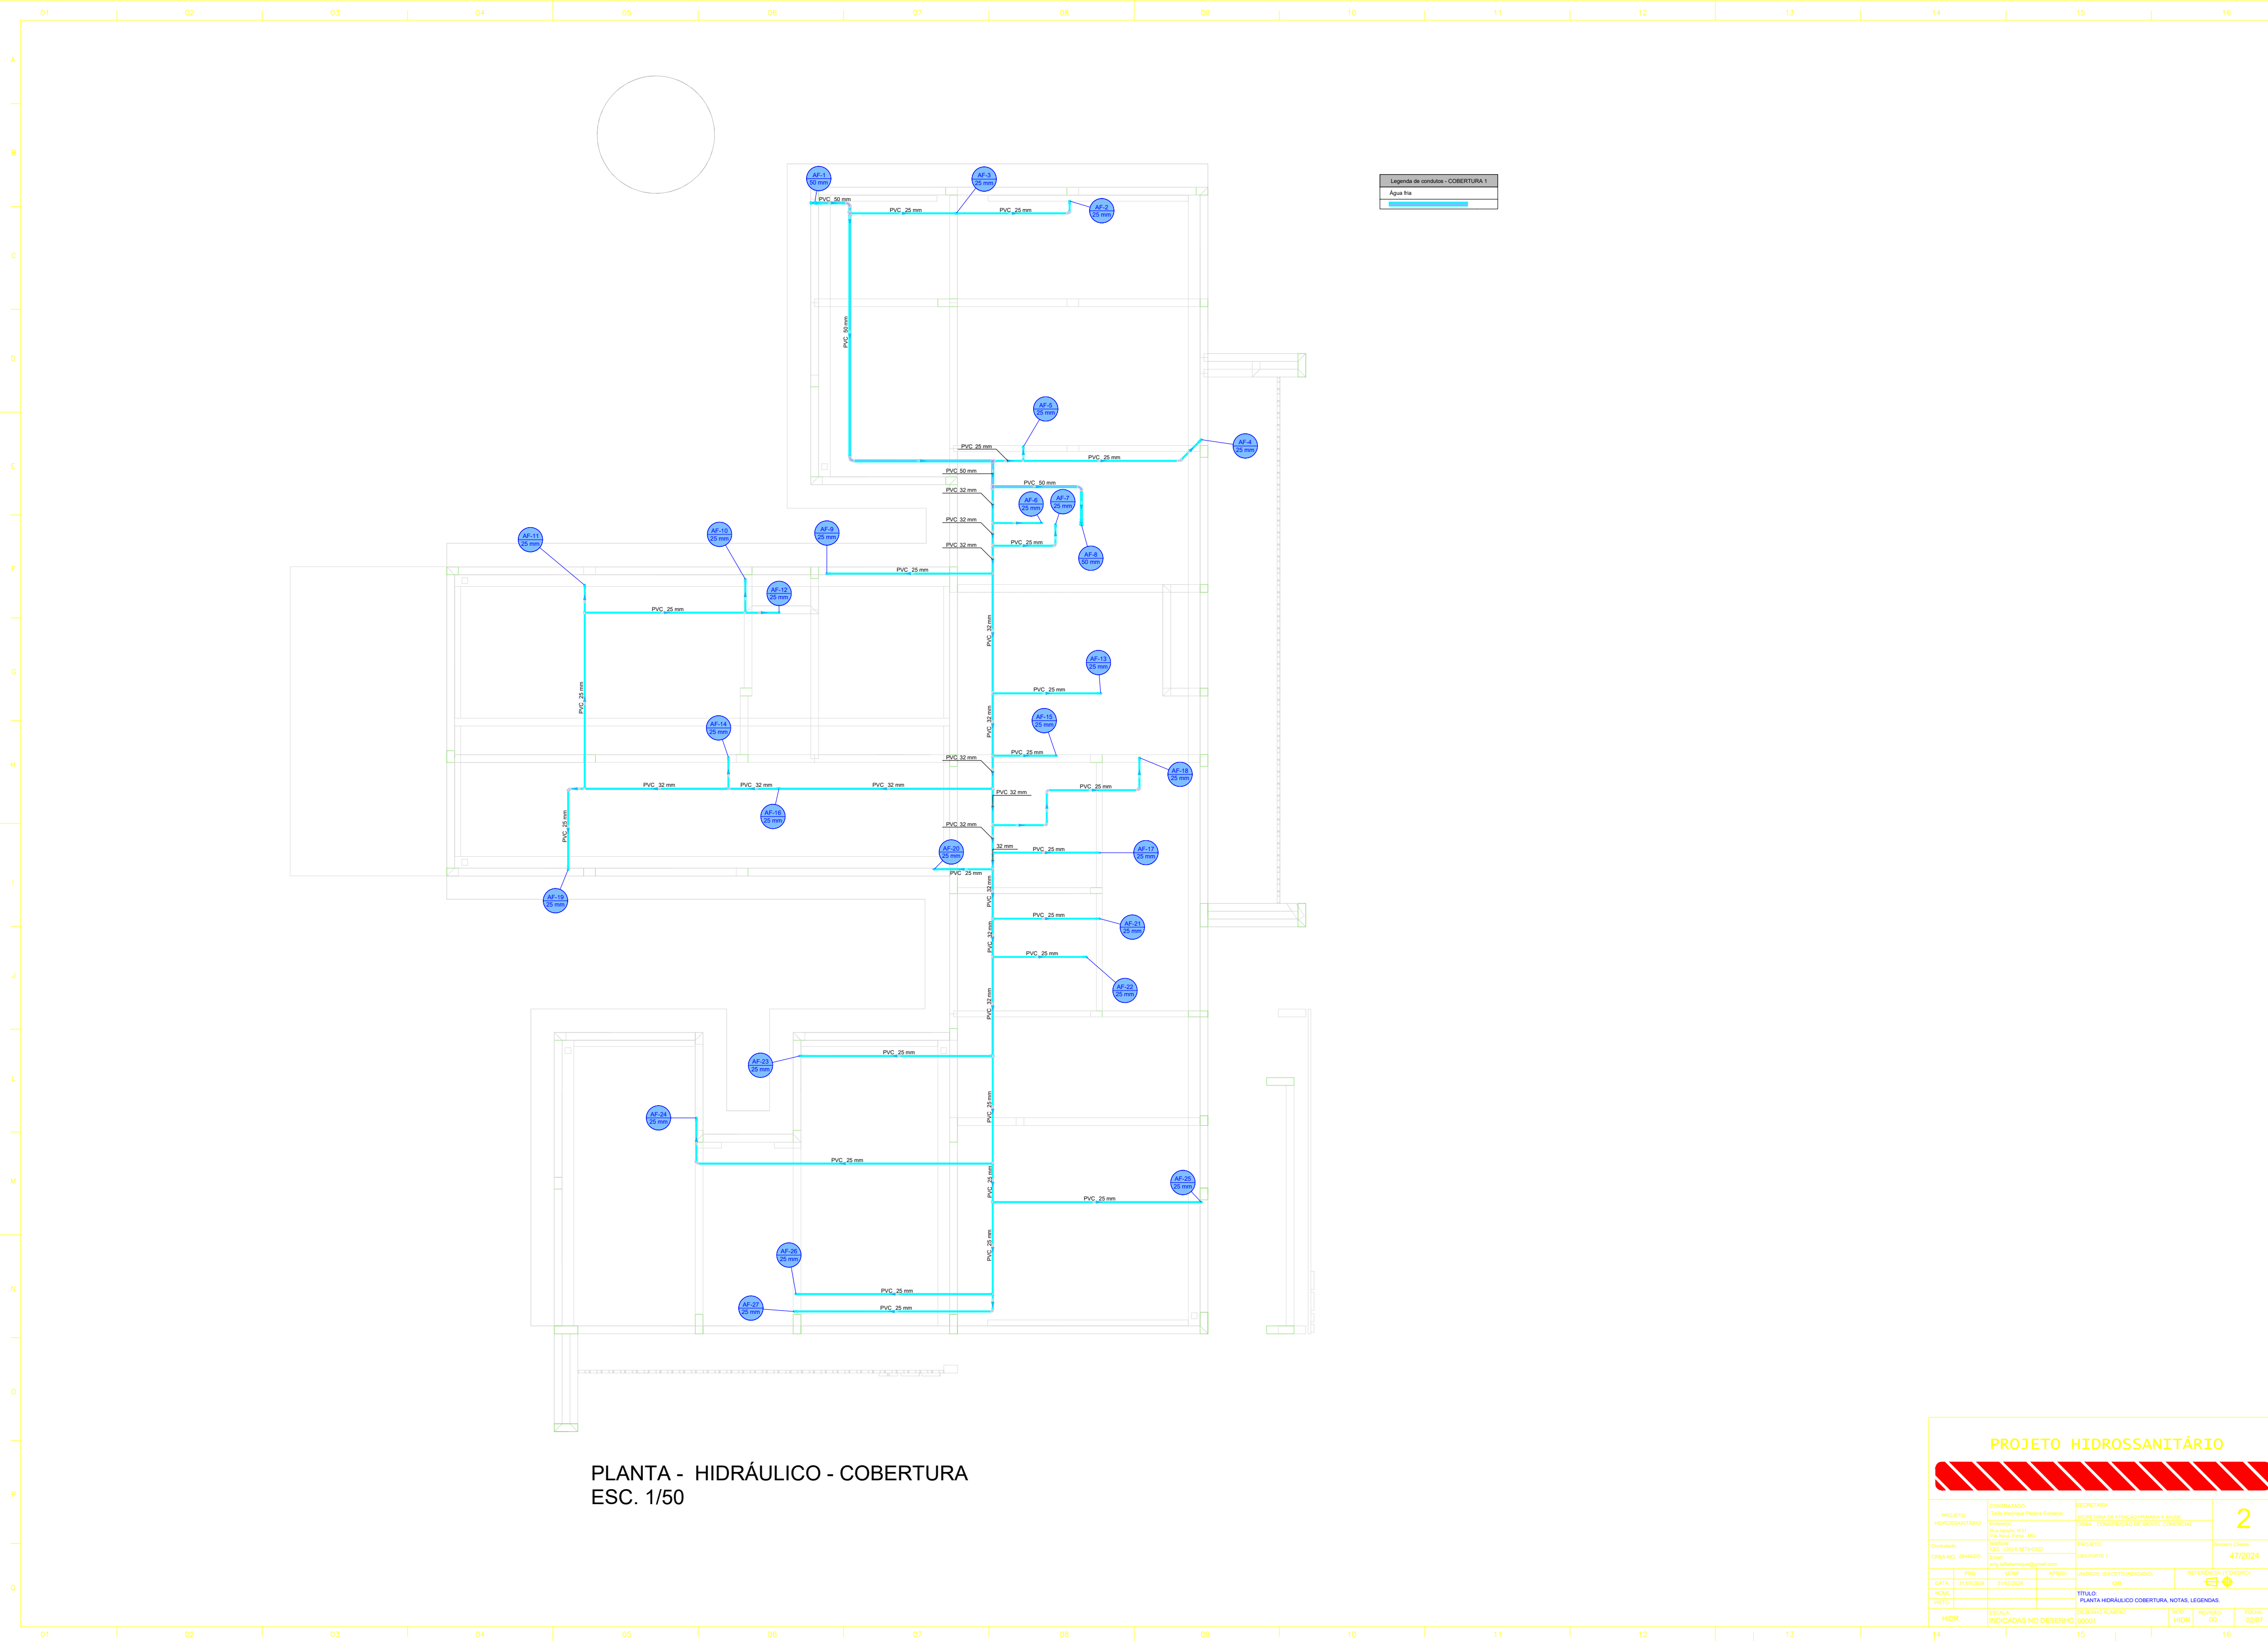


PLANTA - HIDRÁULICO - COBERTURA  
ESC. 1/50

PROJETO HIDROSSANITÁRIO

PROJETO HIDROSSANITÁRIO		CONTRATADO: Tafis Henrique Pereira Fonseca Endereço: Rua Nereide, 901 16º Andar, Fátima - MG Telefone: CEL.: (35) 9 9878-0332 E-mail: eng.tafishenrique@gmail.com		SECRETARIA SECRETARIA DE ATENÇÃO PRIMÁRIA À SAÚDE OBRA: CONSTRUÇÃO DE IMÓVEL COMERCIAL	
Contratado: DREAMA: 284463D		PROJETO UBS PORTE I		Número Cliente: 47/2024	
DATA: 31/03/2024	PROJ 31/03/2024	VERIF 31/03/2024	APROV 31/03/2024	UNIDADE (EXCETO INDICADO) GTH	REFERÊNCIA (V. TEODORO) 
TÍTULO: PLANTA HIDRÁULICO COBERTURA, NOTAS, LEGENDAS					
HIDR		ESCALA: INDICADAS NO DESENHO		MOD: HIDR	REVISÃO: 00
14		15		16	

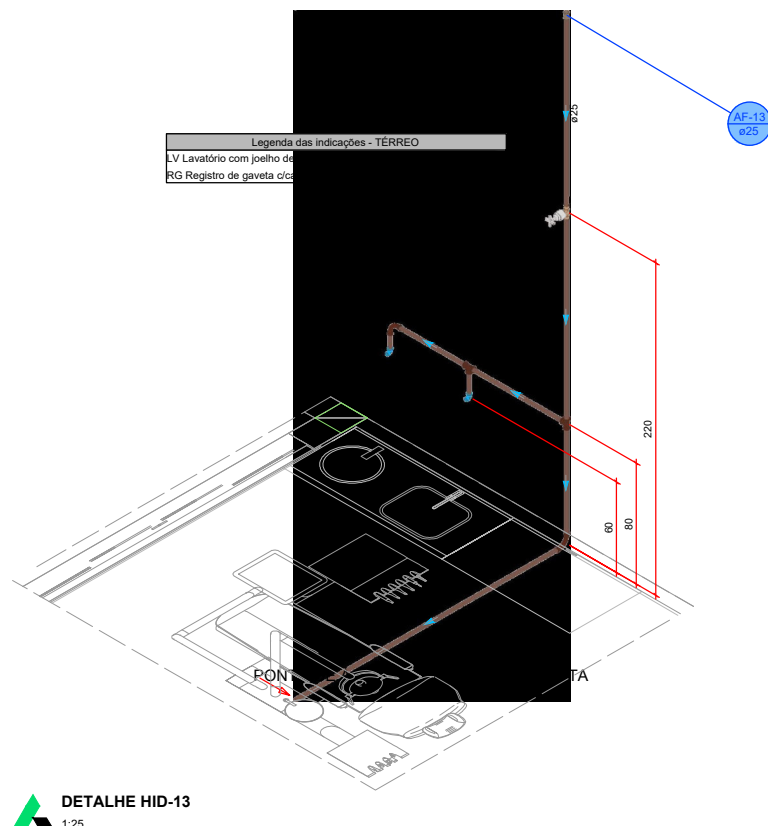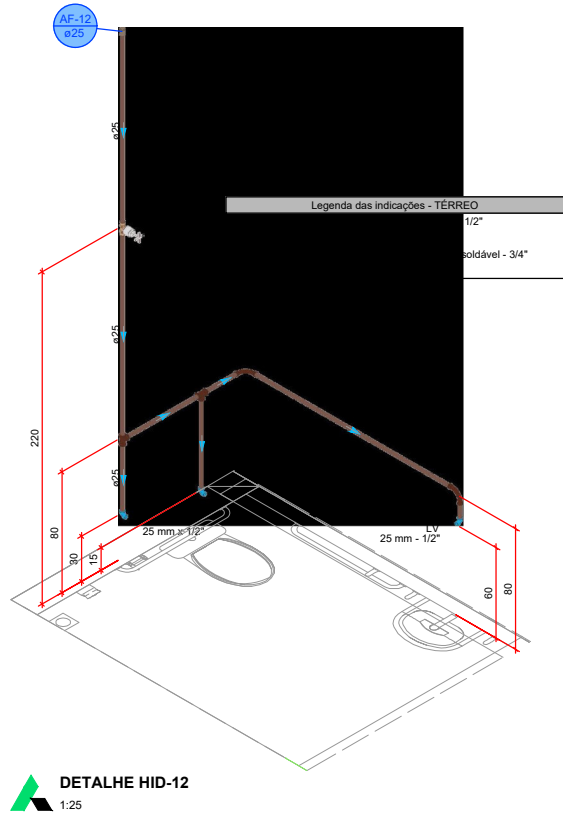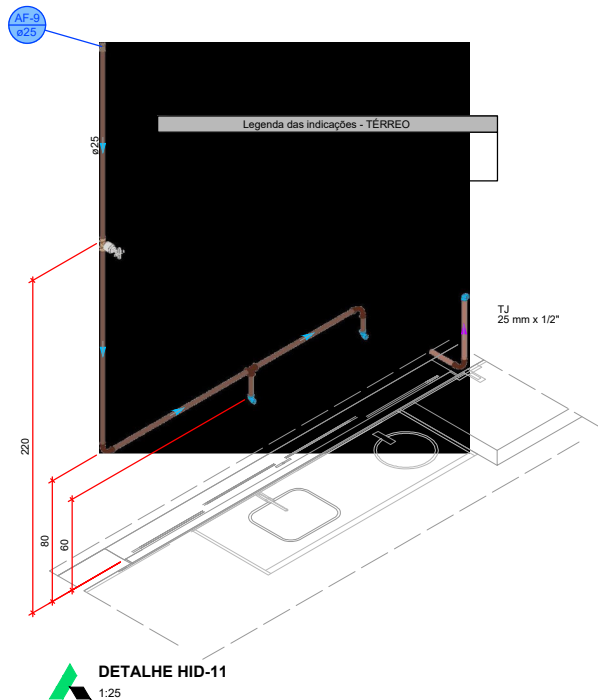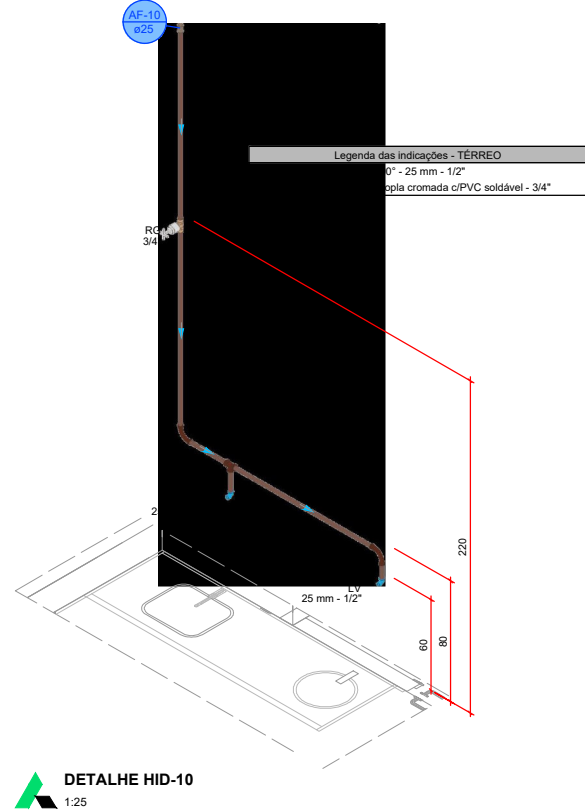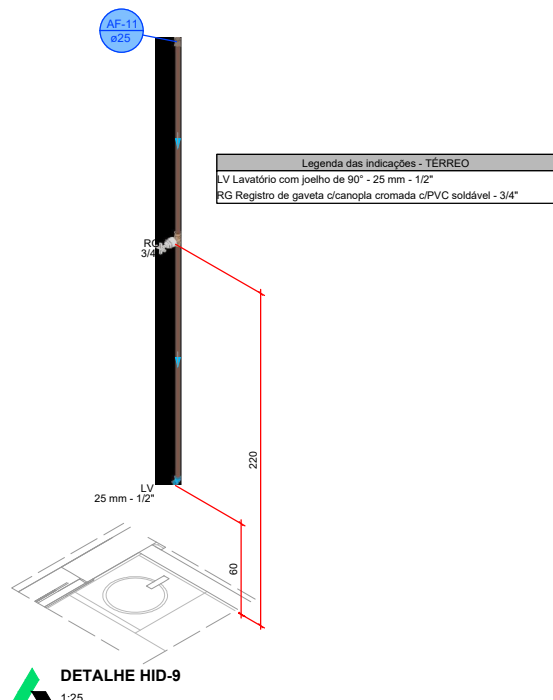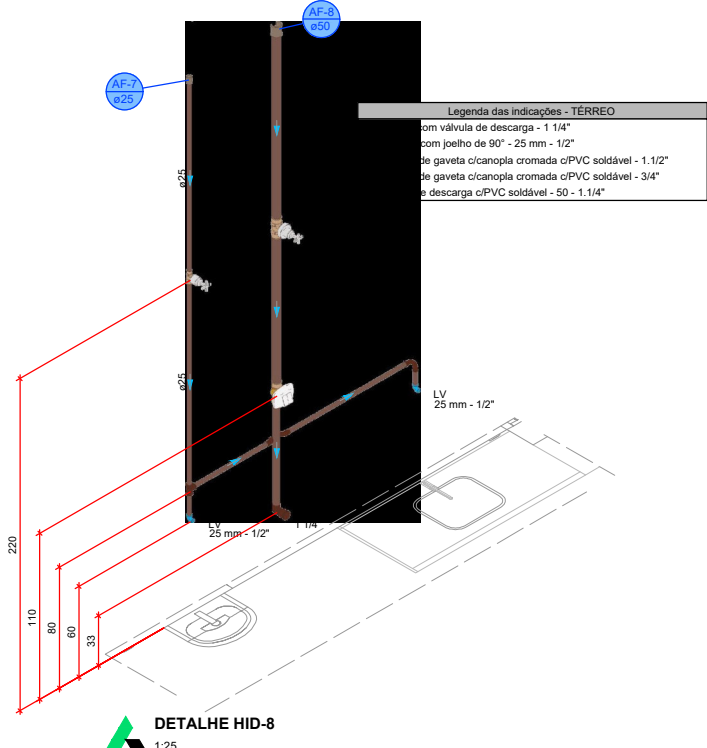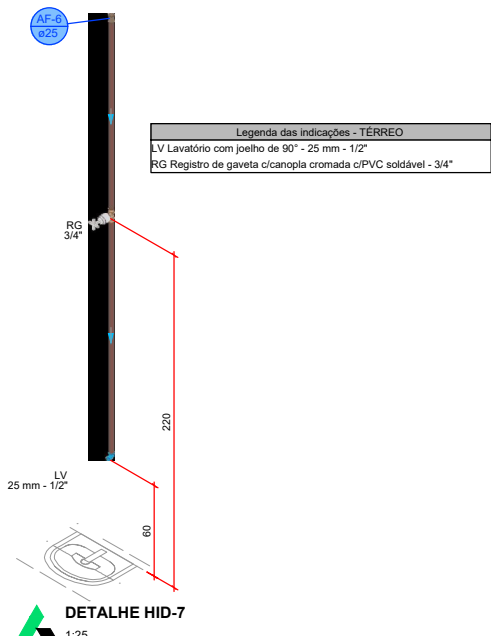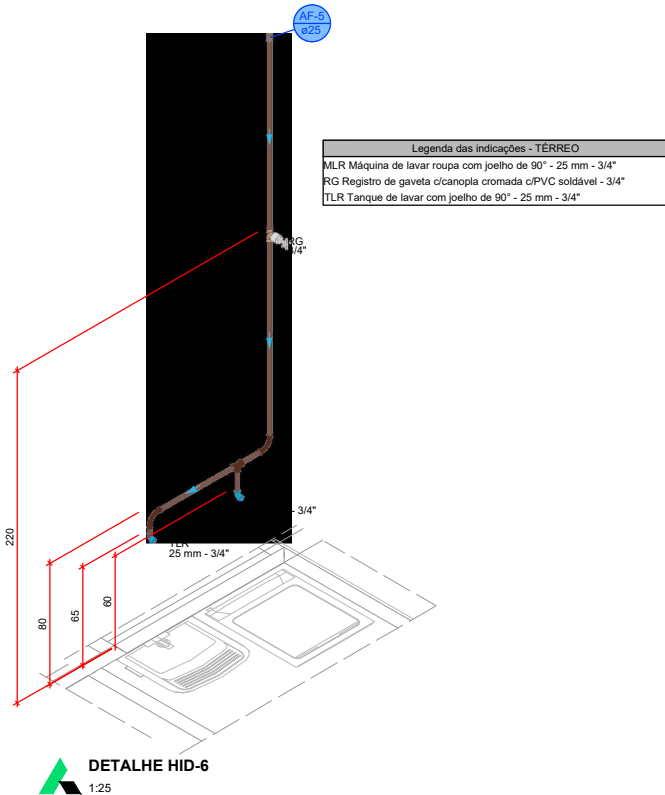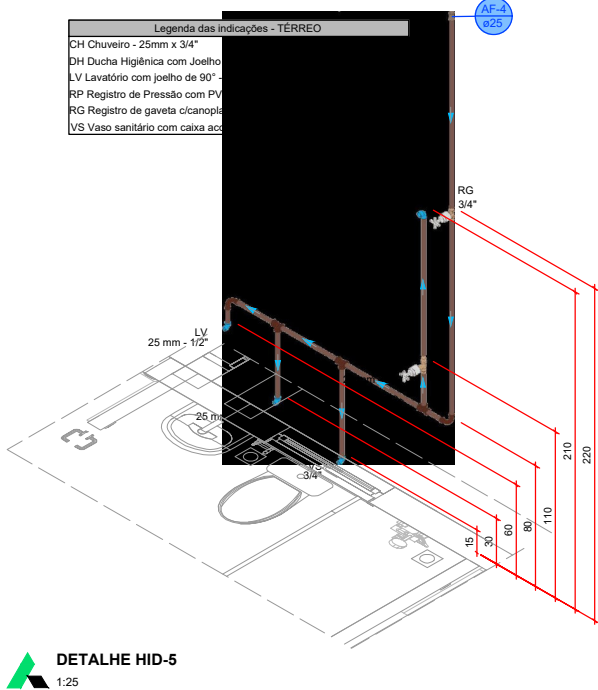

PROJETO HIDROSSANITÁRIO									
PROJETO		CONTRATADO:			SECRETARIA			3	
HIDROSSANITÁRIO		Tafis Henrique Pereira Fonseca			SECRETARIA DE ATENÇÃO PRIMÁRIA À SAÚDE				
		Endereço:			OBRAS - CONSTRUÇÃO DE IMÓVEL COMERCIAL				
		Rua Nereu, Nº 11							
		Vila Nova, Fátima - MG							
		Telefone:			PROJETO			Número Cliente:	
		CEL: (35) 9 9878-0332			UBS PORTE 1			47/2024	
		Email:							
		eng.tafishenrique@gmail.com							
CONTRATADO:		PROJETO			UNIDADE: (EXCETO INDICADO)			REFERÊNCIA: (1) (DESDO)	
DATA:		VERIFIC			GDI				
NOME:									
VISTO:									
HIDR		ESCALA:			DESENHO NÚMERO:			MOD: REVISÃO: FOLHA:	
		INDICADAS NO DESENHO			00001			HIDR 00 03/07	

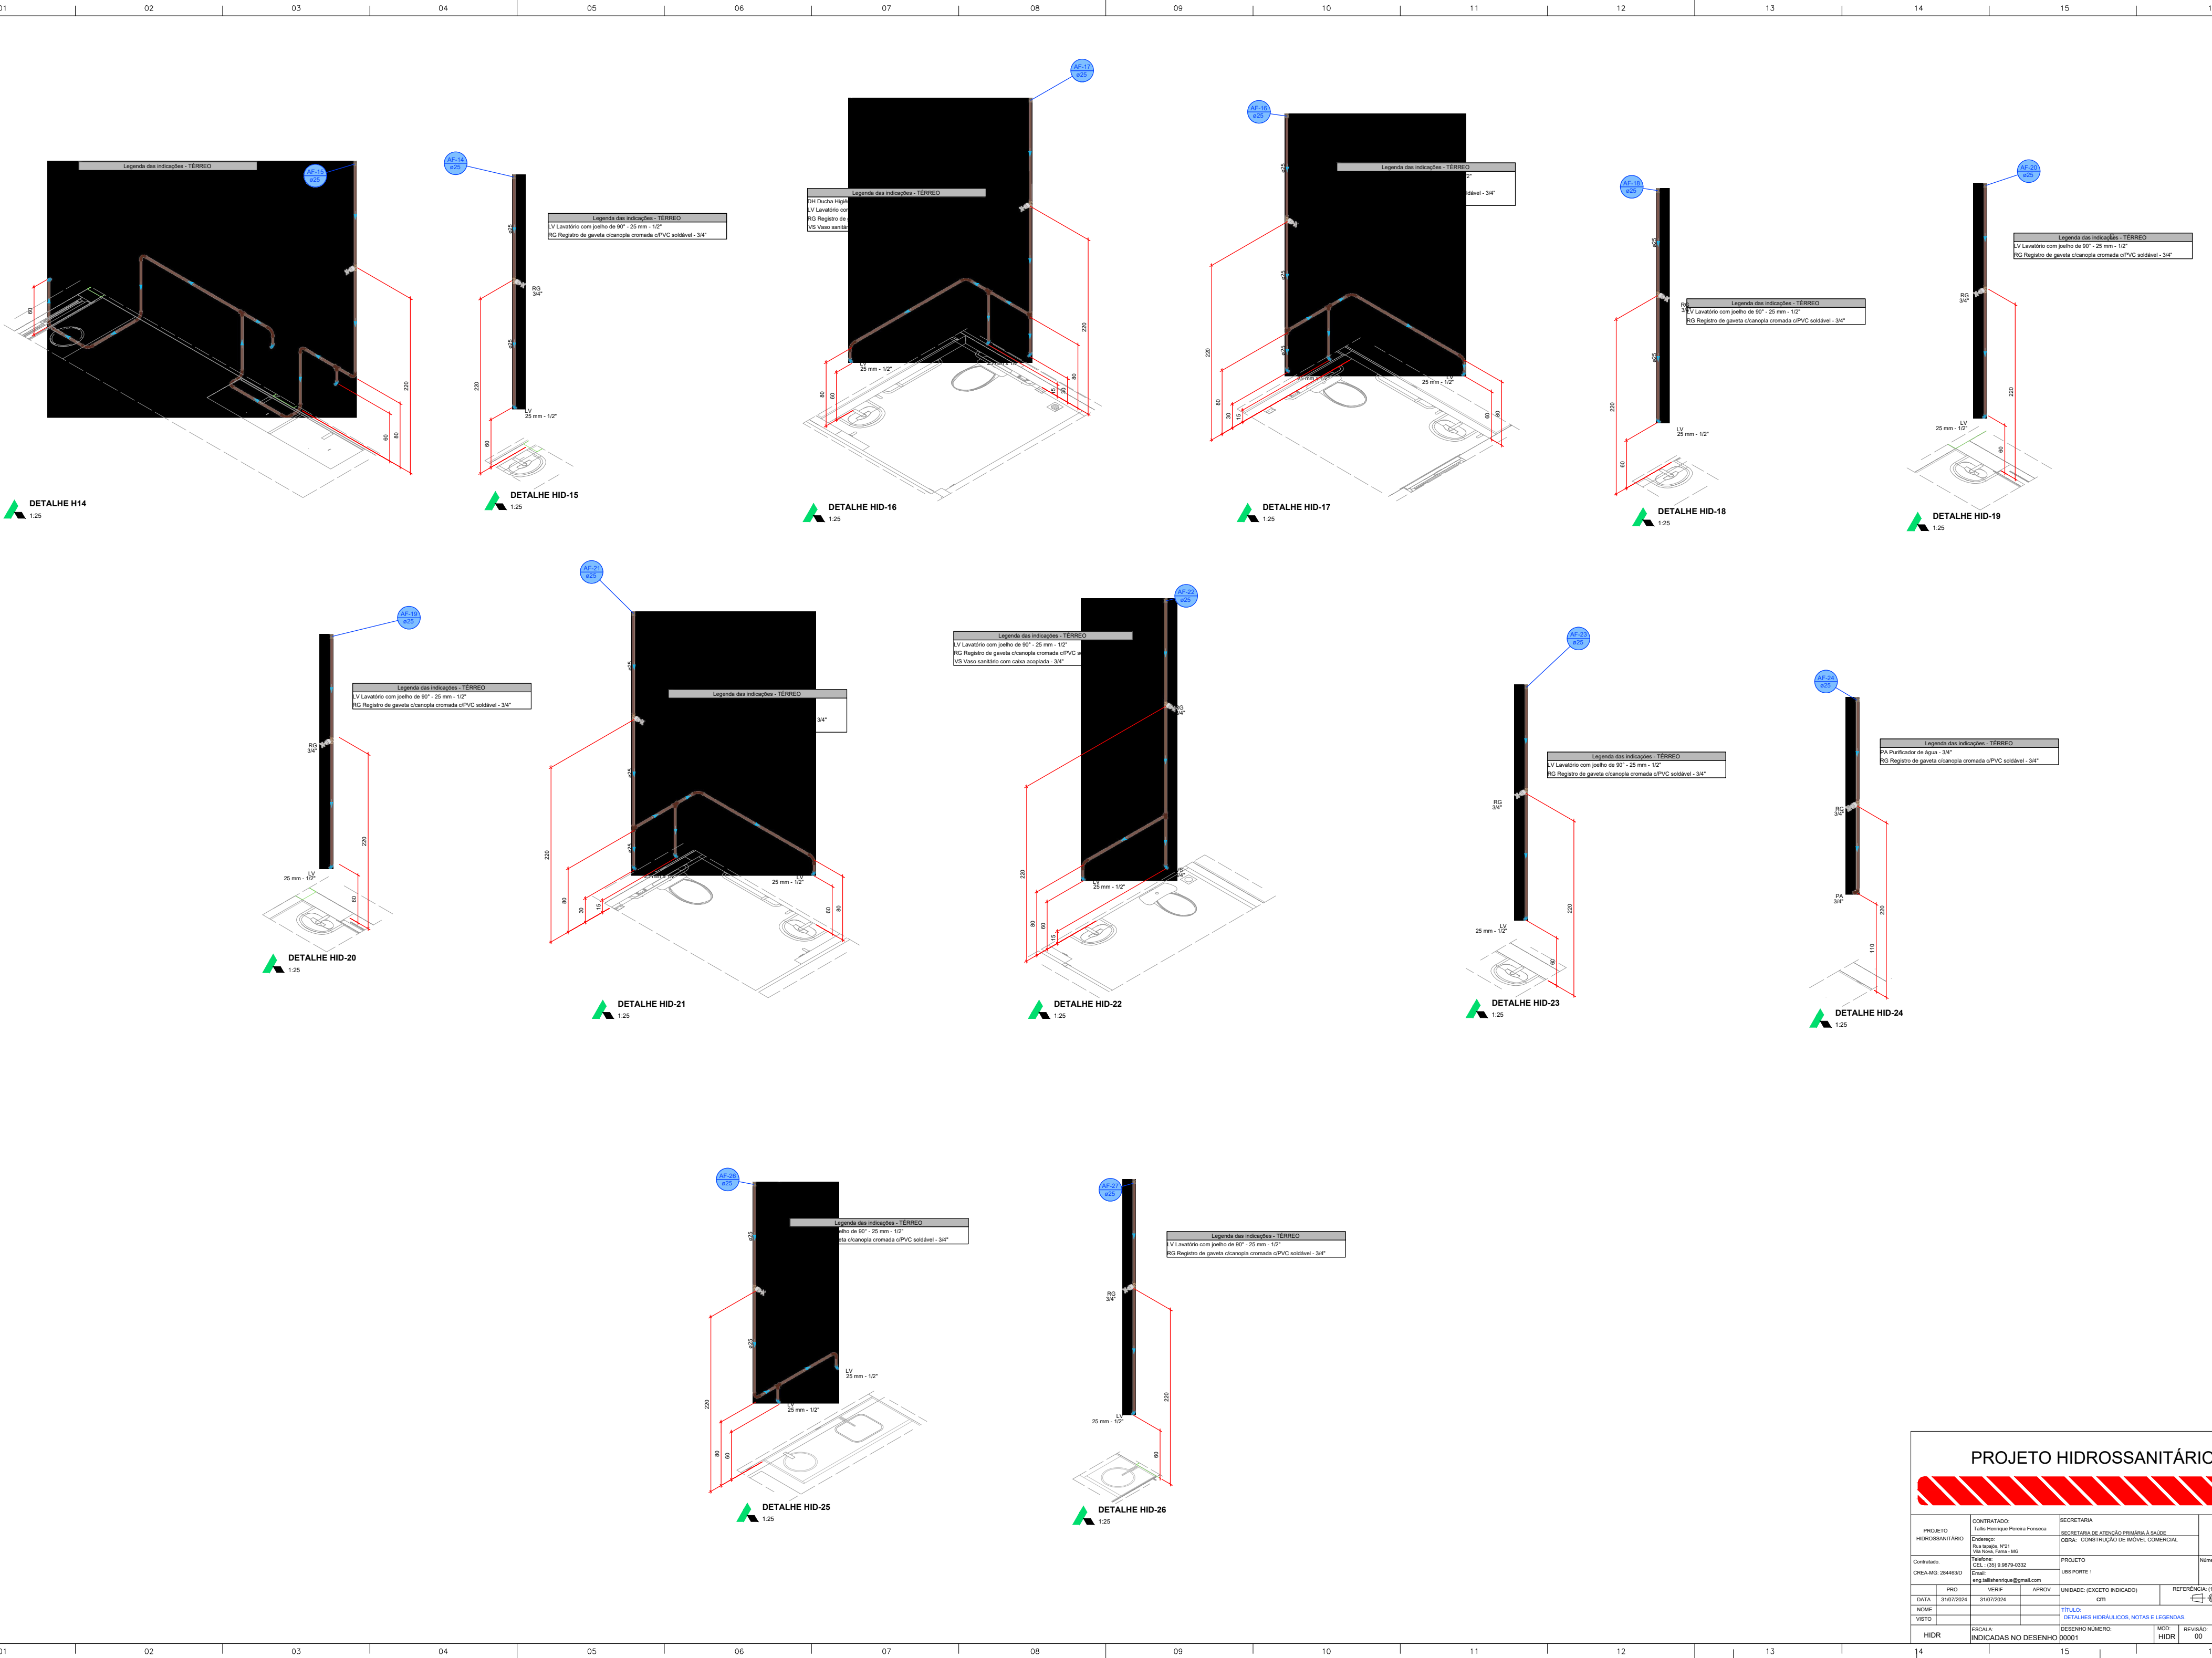

PROJETO HIDROSSANITÁRIO									
PROJETO HIDROSSANITÁRIO			CONTRATADO: Tafis Henrique Pereira Fonseca			SECRETARIA SECRETARIA DE ATENÇÃO PRIMÁRIA À SAÚDE			
Endereço: Rua Napoleão, Nº21 Vila Nova, Fátima - MG			Telefone: CEL: (35) 9 9878-0332			OBRA: CONSTRUÇÃO DE IMÓVEL COMERCIAL			
Contratado: CREA-MG: 284463/D			Email: eng.tafishenrique@gmail.com			PROJETO UBS PORTE 1		Número Cliente: 47/2024	
DATA 31/07/2024	VERIF 31/07/2024	APROV	UNIDADE: (EXCETO INDICADO)			REFERÊNCIA: (1) (DEDETO)			
NOME:			cm						
VISTO:			TÍTULO: DETALHES HIDRAULICOS, NOTAS E LEGENDAS						
HIDR			ESCALA: INDICADAS NO DESENHO			DESENHO NÚMERO: 00001		MOD: HIDR	FOLHA: 04/07
14			15			16			






SEGUIE ATE SARJETTA

# PLANTA - SANITÁRIO - TÉRREO

## ESC. 1/50

Legenda - TÉRREO	
	Ar Condicionado
	Caixa de areia pluvial simples
	Caixas de Gordura
	Caixas Inspeção Esgoto Simples
	Chuveiro Sifonada
	Ralo Seco
	Curva 45° curta
	Curva 90 curta
	Curva 90 curta- coluna
	Joelho 45
	Joelho 90
	Joelho 90 soldável
	Joelho 90- coluna sobe
	Junção simples
	Junção simples
	Lavatório Residencial com sifão
	Máquina de Lavar Roupas DN 50mm
	Pia de Cozinha Industrial - Lavagem de paineis com Sifão
	Ramais de Ventilação
	Te 90
	Vaso Sanitário c/ curva 90°

Legenda de condutos - TÉRREO	
	Esgoto
	Pluvial
	Pluvial (Drenos - Ar Condicionado)
	Ventilação

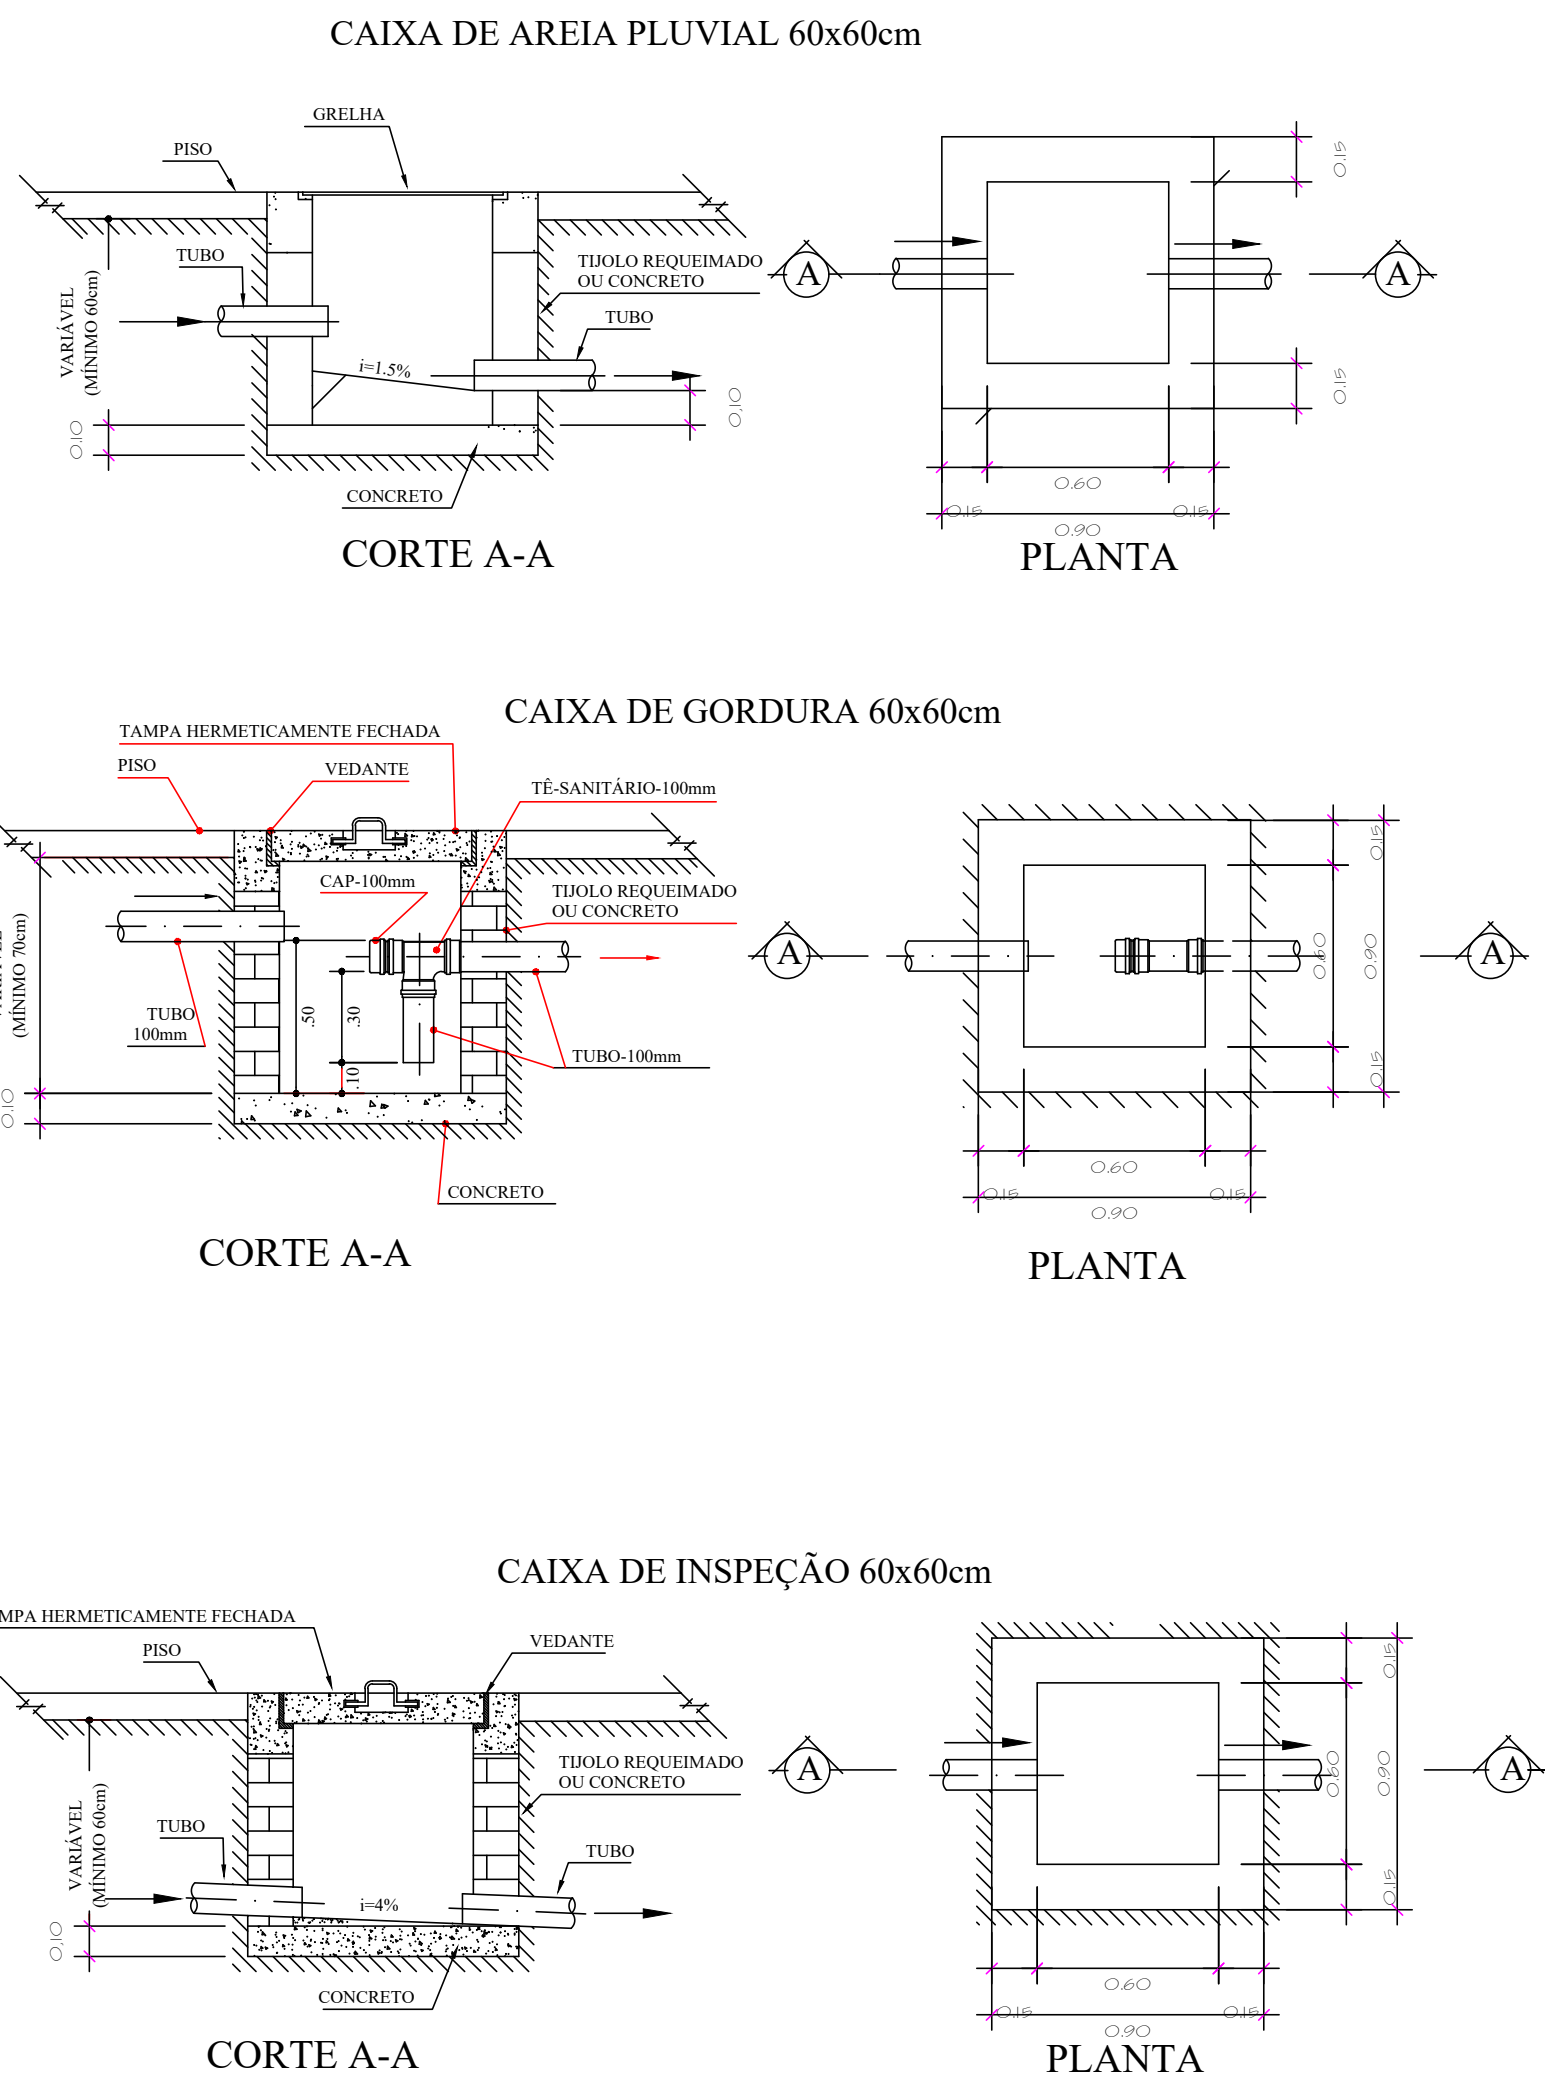






### PROJETO HIDROSSANITÁRIO

PROJETO HIDROSSANITÁRIO				5
PROJETO HIDROSSANITÁRIO	CONTRATADO: Talis Henrique Pereira Fonseca		SECRETARIA SECRETARIA DE ATENÇÃO PRIMÁRIA À SAÚDE	
	Endereço: Rua Itaipava, Nº21 Vila Nova, Fama - MG		OBRA: CONSTRUÇÃO DE IMÓVEL COMERCIAL	
Contratado: CREA-MG: 264463/D		Telefone: CEL: (35) 9.9879-0332 Email: eng.talishenrique@gmail.com		Número Cliente: 47/2024
PRO	VERIF	APROV	UNIDADE: (EXCETO INDICADO) cm	REFERENCIA: (1°DIEDRO)
DATA 31/07/2024	31/07/2024			
NOME			TÍTULO: PLANTA SANITÁRIO TÉRREO, NOTAS E LEGENDAS.	
VISTO			DESENHO NÚMERO:	
HIDR	ESCALA: INDICADAS NO DESENHO	00001	NOD: HIDR	REVISÃO: 00
				FOLHA: 05/07


























Legenda de condutos - T�RREO	
Esgoto	
Pluvial	
Pluvial (Drenos - Ar Condicionado)	
Ventila��o	

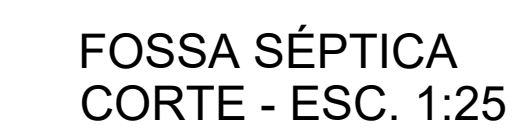

</

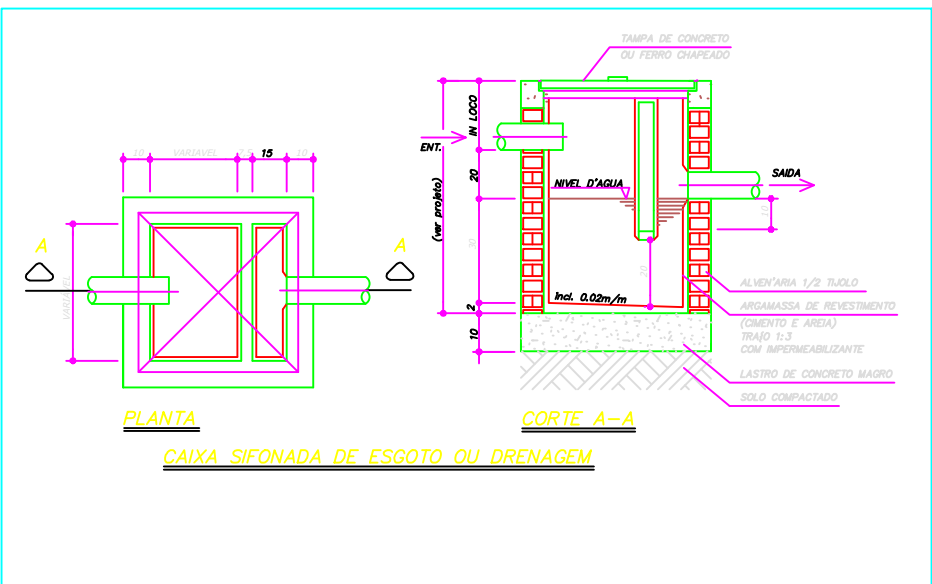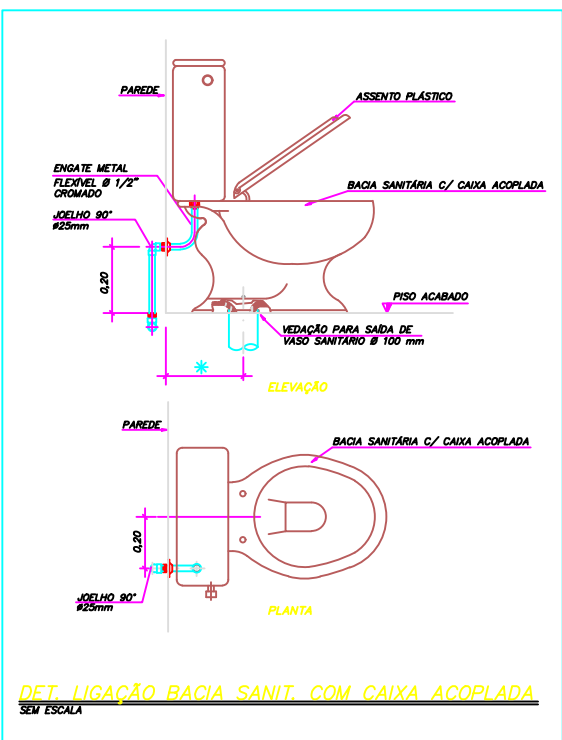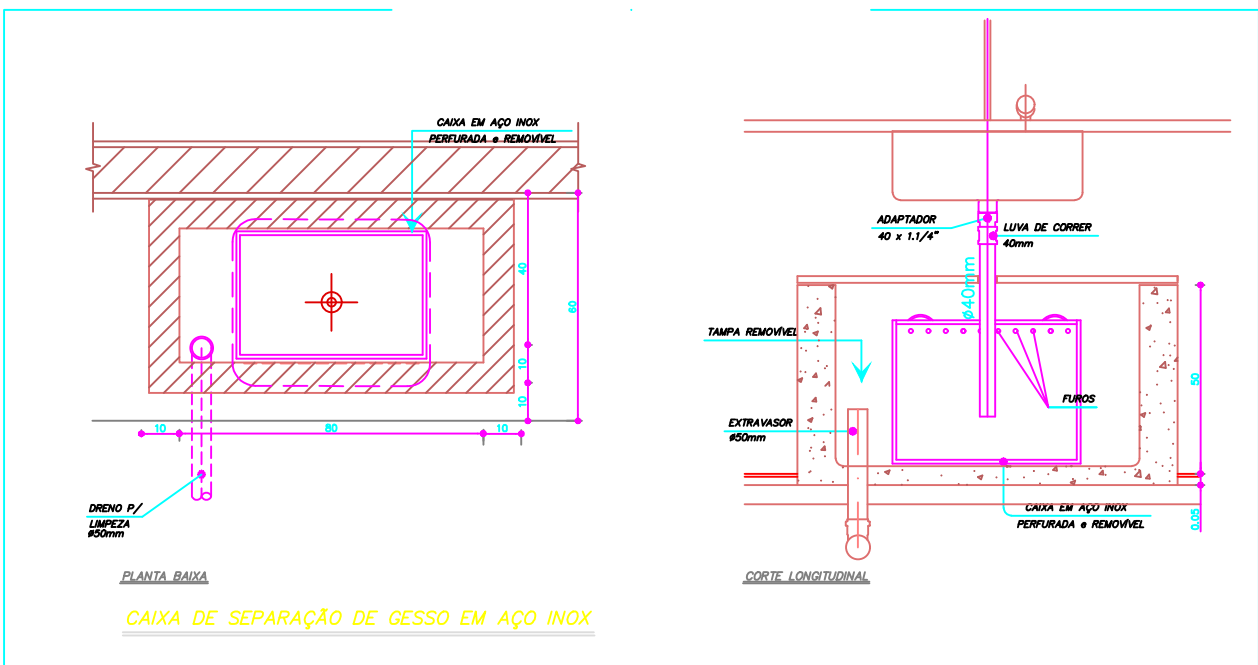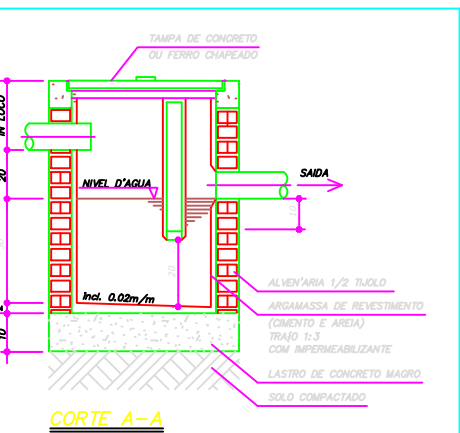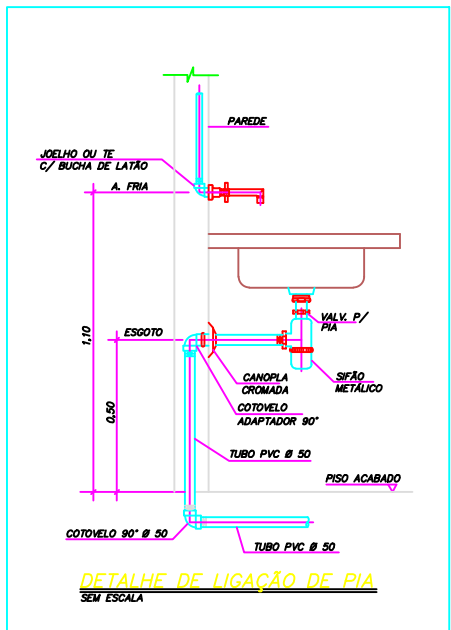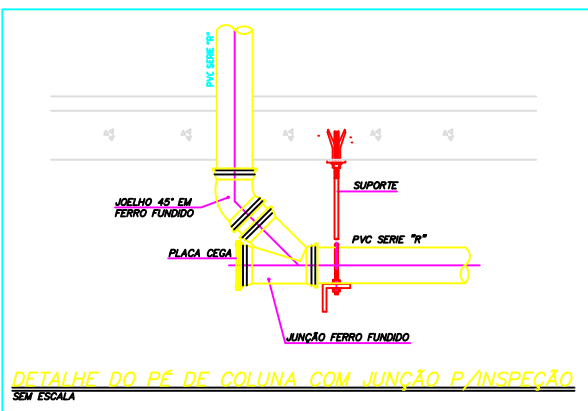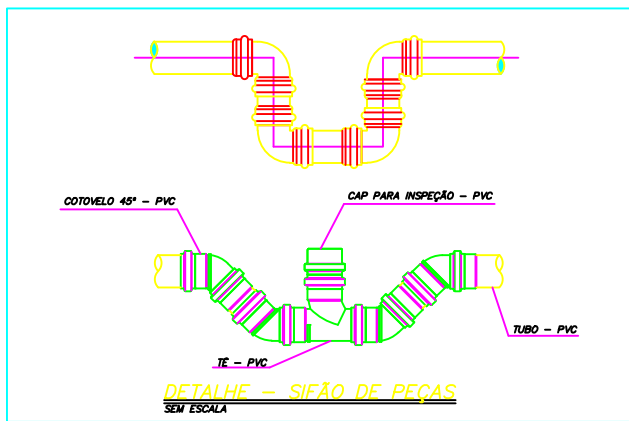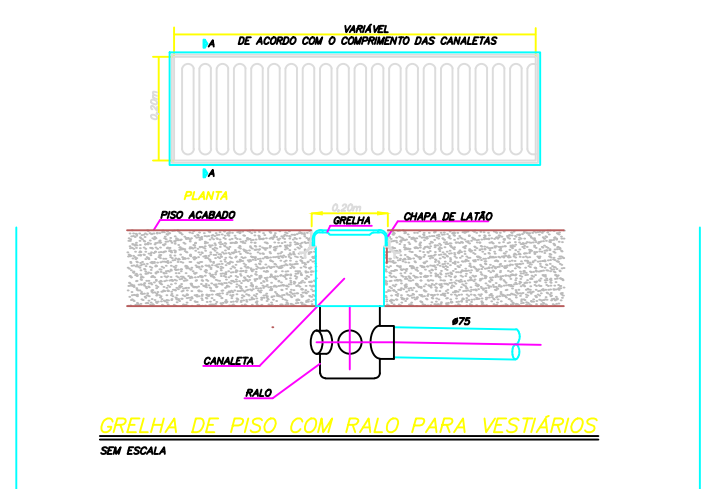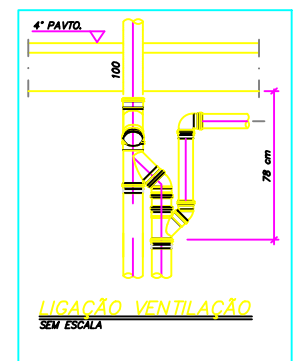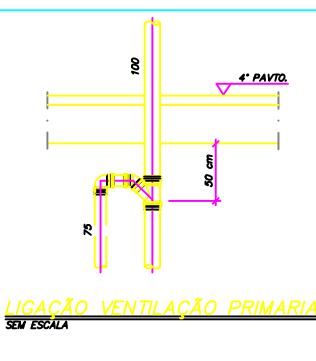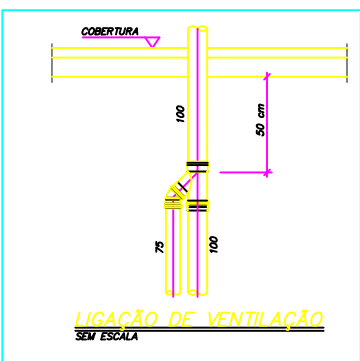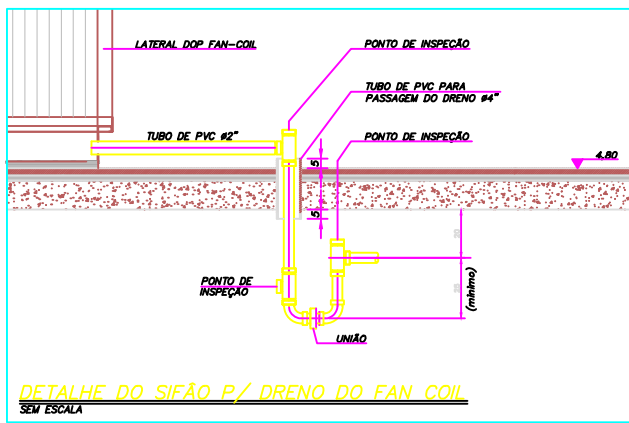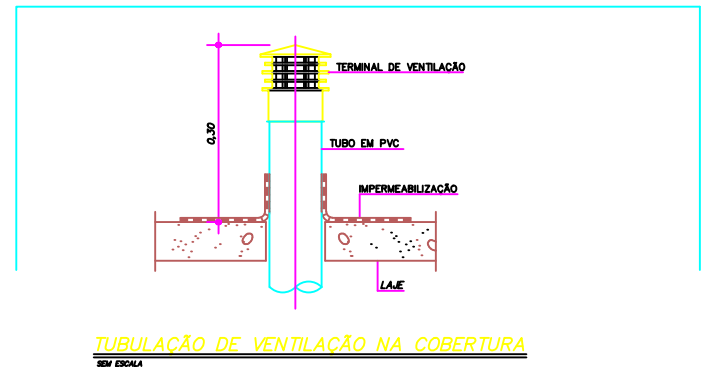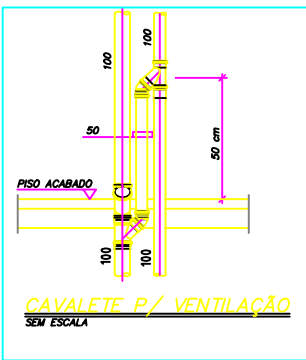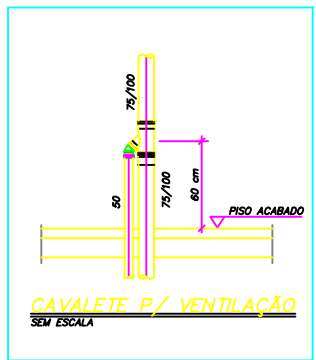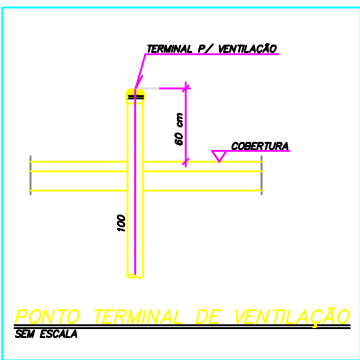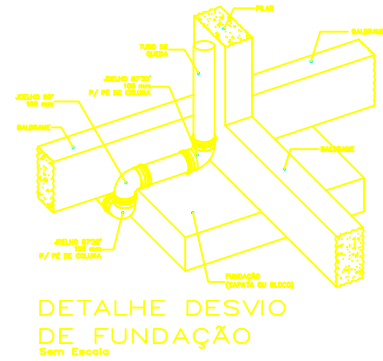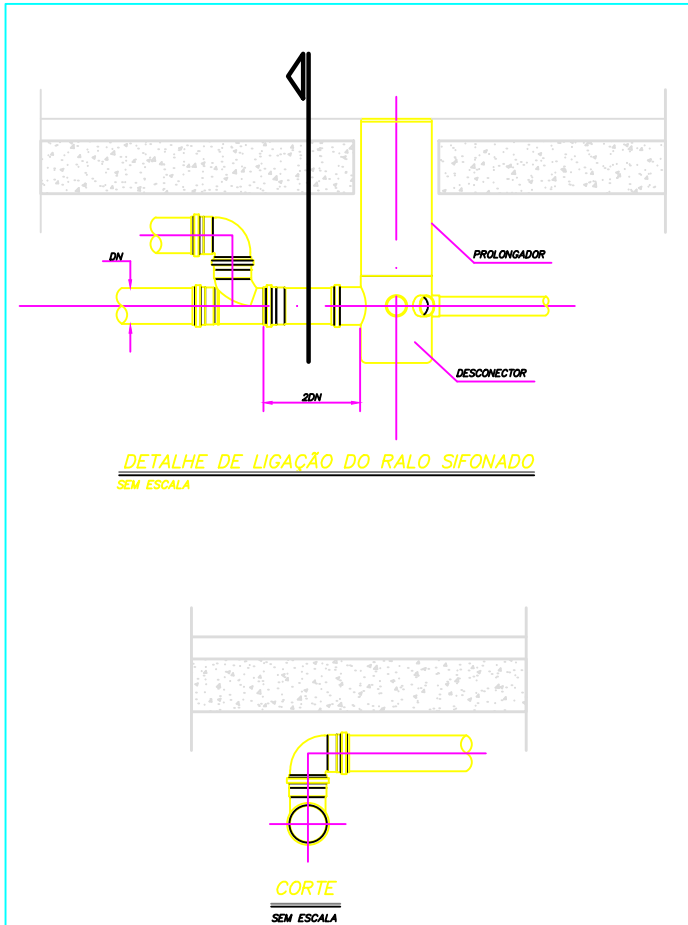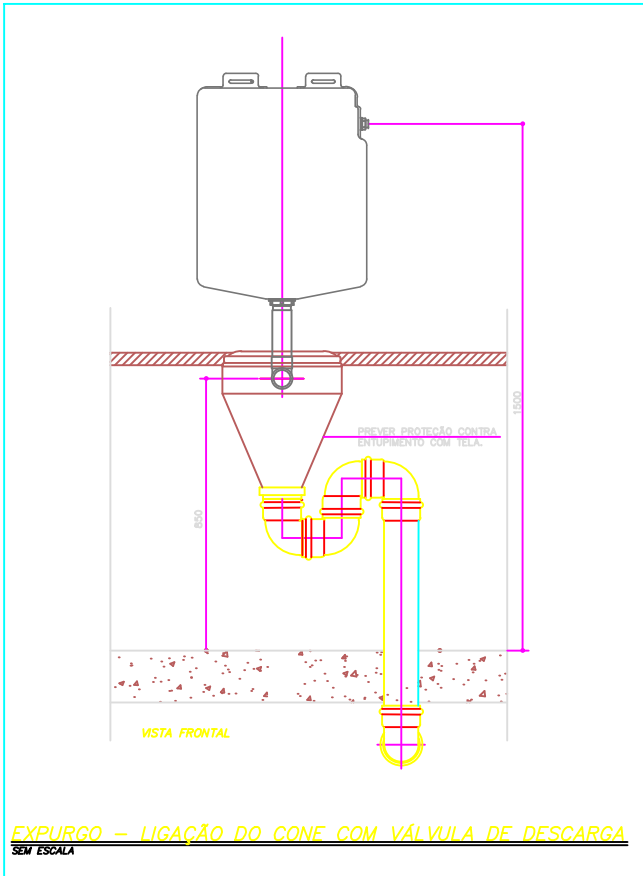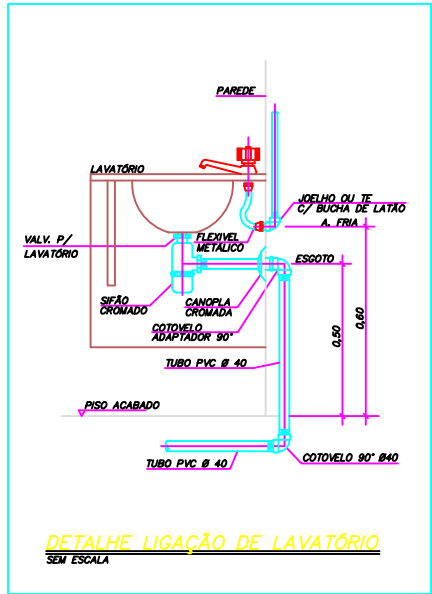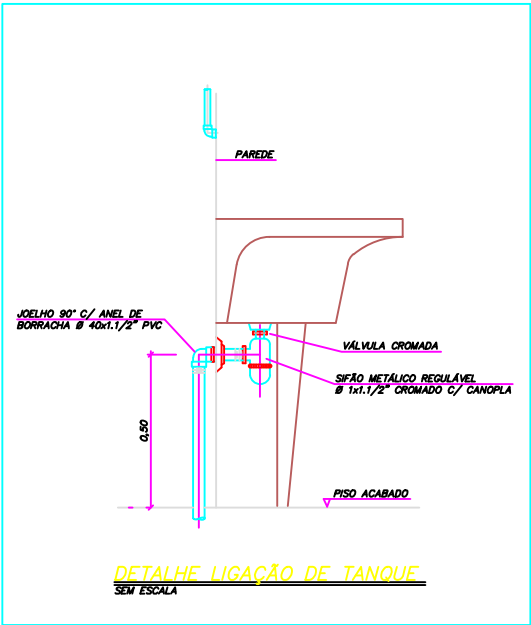

PROJETO HIDROSSANITÁRIO									
PROJETO HIDROSSANITÁRIO		CONTRATADO: Tafes Henrique Pereira Fonseca		CLIENTE: SECRETARIA DE ATENÇÃO PRIMÁRIA À SAÚDE		OBJETO: CONSTRUÇÃO DE IMÓVEL COMERCIAL		7	
Contratado: DREMAIS 284453D		Endereço: Rua Vitorino, 1401 Bairro Vila Nova, Fátima - MG Telefone: CEL: (31) 3.8878-0332		Endereço obra: URB FORTE I		Número Cliente: 47/2024			
Data: 11/01/2024		Verificação: 11/01/2024		Aprovação: 01/01/2024		Unidade (exceto indicado): GTH		Referência (V. Teórico): S	
Nome: VETO		Título: DETALHES SANITÁRIOS, NOTAS E LEGENDAS		Modo: HIDR		Revisão: 00		Folha: 07/07	
HIDR		Escala: INDICADAS NO DESENHO		Desenho número: 00001		Modo: HIDR		Revisão: 00	