




PERFIL VICINAL - SEGUNDA SUL

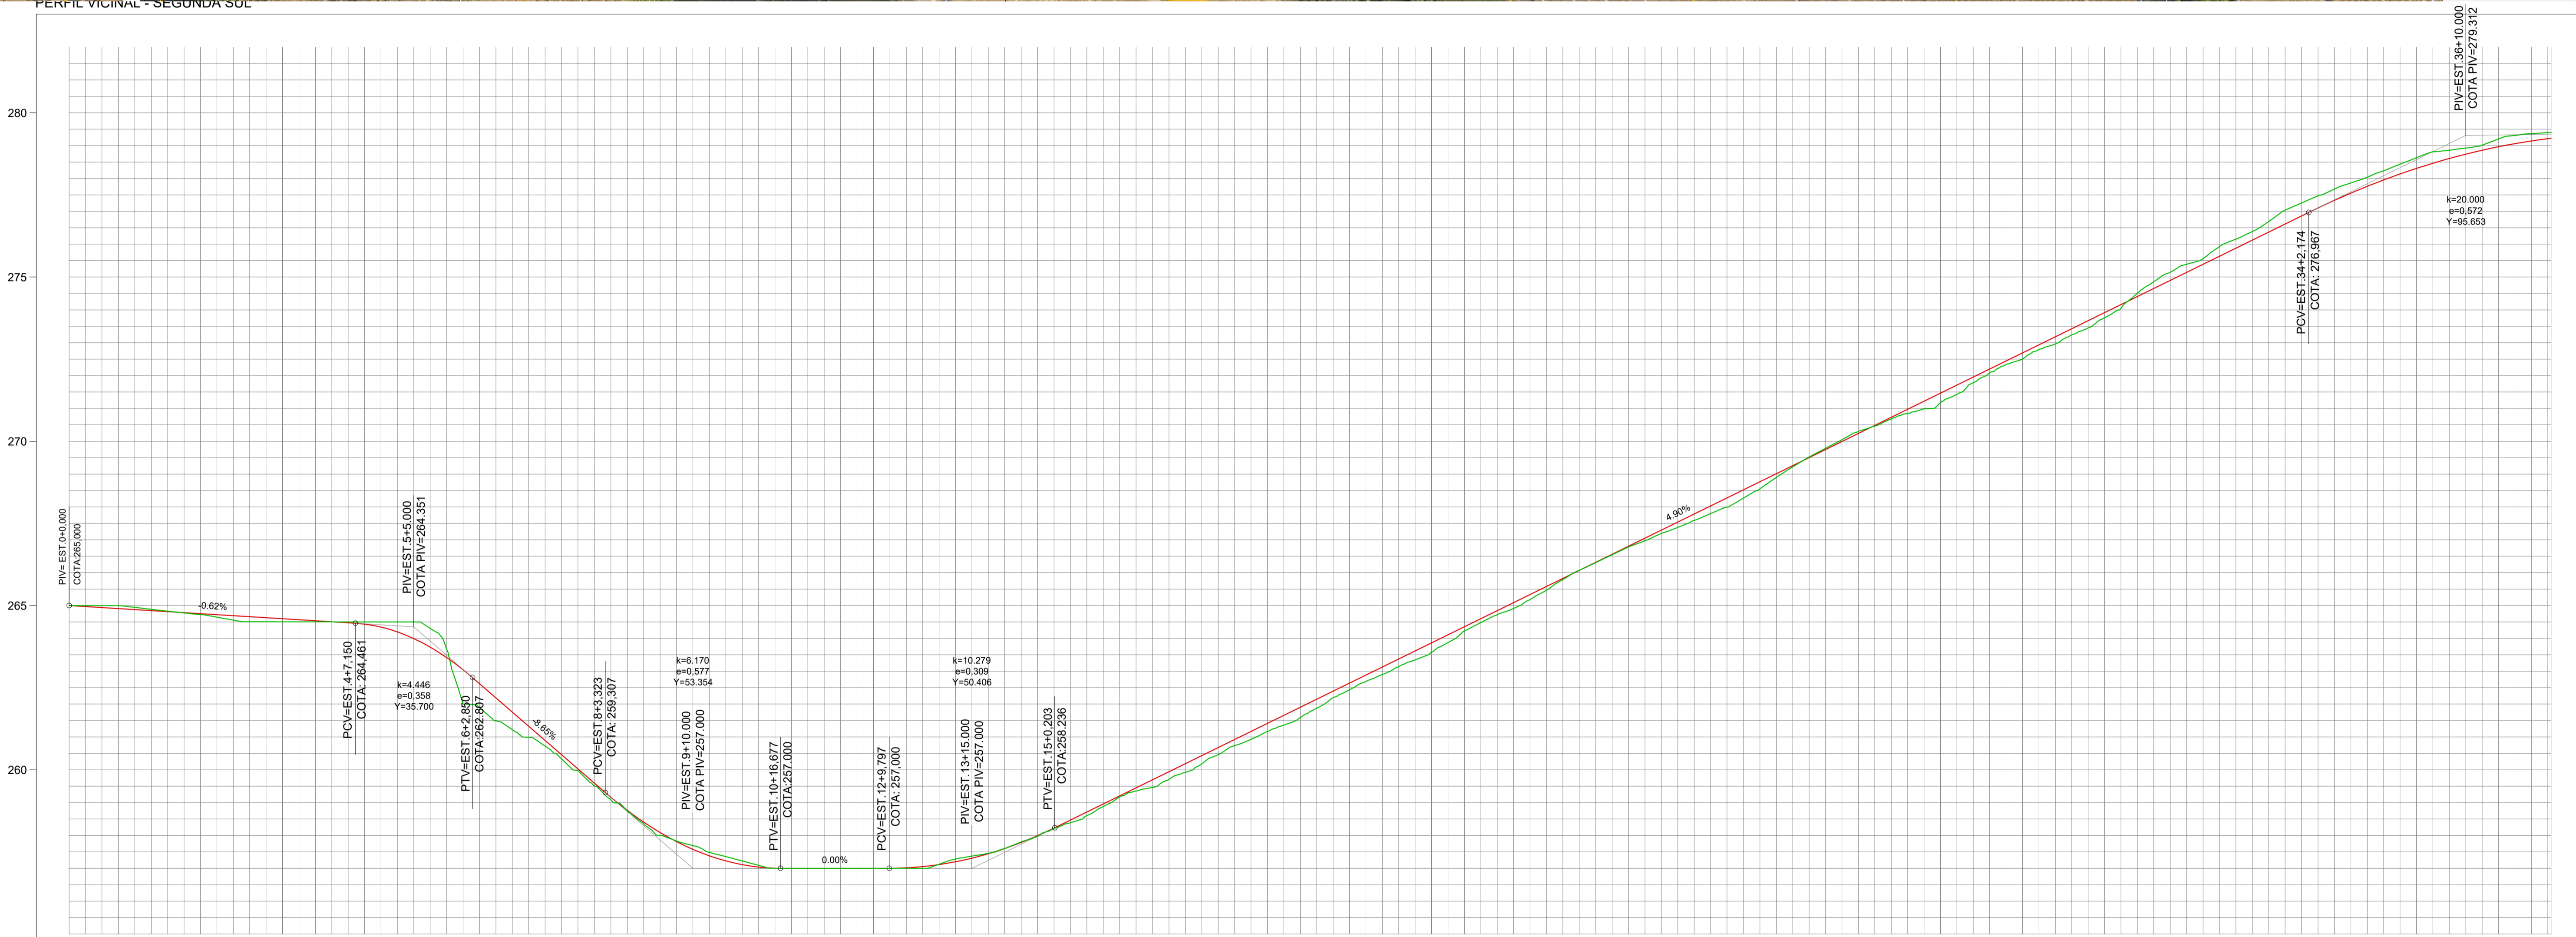

COTAS TERRENO/PROJETO	ESTAAQUEAMENTO	QUILOMETRAGEM	PLANIMETRIA
265,00 265,000	0+0		TANGENTE L=14,877
264,94 264,876	1+0		
264,72 264,753	2+0		
264,51 264,629	3+0		
264,65 264,505	4+0		
264,50 264,196	5+0		
262,00 263,044	6+0		
260,99 261,324	7+0		
259,50 259,594	8+0		
258,00 258,090	9+0		
257,36 257,225	10+0		
257,00 257,000	11+0		
257,00 257,051	12+0		
257,00 257,000	13+0		
257,46 257,444	14+0		
258,21 258,226	15+0		
258,19 258,207	16+0		
259,92 260,187	17+0		
260,03 261,168	18+0		
261,87 262,149	19+0		
262,90 263,130	20+0		
263,87 264,110	21+0		
264,91 265,091	22+0		
266,07 266,072	23+0		
266,97 267,053	24+0		
267,60 268,034	25+0		
268,90 269,014	26+0		
270,05 269,995	27+0		
270,84 270,976	28+0		
271,78 271,957	29+0		
272,69 272,937	30+0		
273,77 273,918	31+0		
274,15 274,999	32+0		
276,15 276,880	33+0		
277,25 276,860	34+0		
278,04 277,762	35+0		
278,81 278,464	36+0		
279,00 278,967	37+0		
279,40 279,225	37+16		

APROVAÇÕES:

OBSERVAÇÕES:

EM PLANTA:  
 - - - - - EIXO DA VIA

EM PERFIL:  
 - TERRENO NATURAL  
 - GREIDE DE TERRAPLENAGEM

SECRETARIA MUNICIPAL DE OBRAS E INFRAESTRUTURA

ESTADO DE MATO GROSSO  
**PREFEITURA MUNICIPAL DE PARANAÍTA**

Obra: Recuperação e Manutenção de Estradas Vicinais de Paranaíta

Trecho: Estrada Segunda Vicinal Sul

Assunto: PROJETO GEOMÉTRICO  
 Perfil e Traçado


Folha nº: PG-01

Data: SET/2025

Escala: 1:1000



PERFIL VICINAL - SEGUNDA SUL

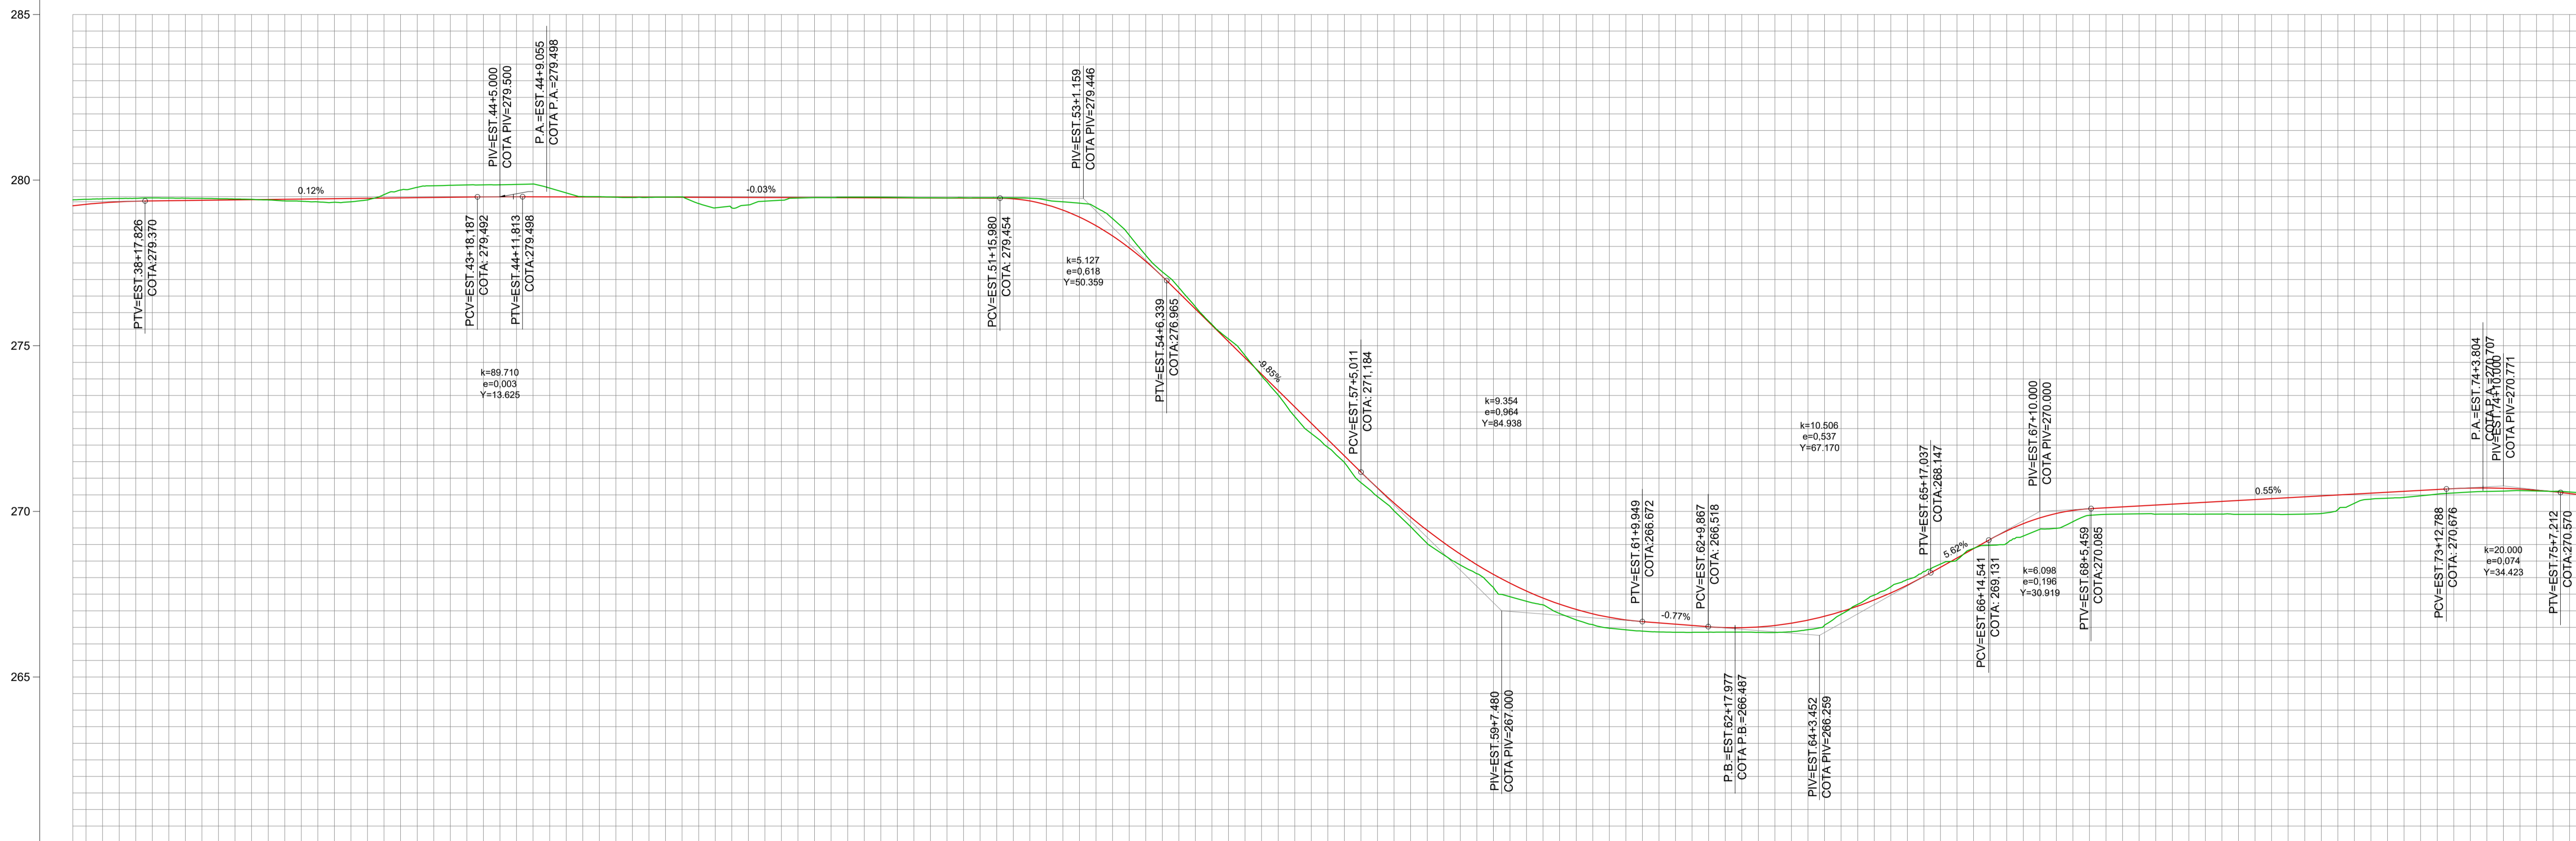

COTAS TERRENO/PROJETO	279.40 279.225 279.42 279.289	279.46 279.373	279.44 279.387	279.37 279.421	279.35 279.445	279.78 279.470	279.88 279.694	279.76 279.486	279.48 279.489	279.49 279.483	279.25 279.477	279.47 279.471	279.48 279.465	279.46 279.459	279.46 279.437	279.30 279.884	277.74 271.500	275.64 275.619	273.52 273.549	271.47 271.678	269.54 269.628	266.12 266.391	267.18 267.383	266.47 266.502	266.35 266.565	266.35 266.489	266.43 266.718	267.47 267.327	266.41 266.314	269.04 269.413	269.69 270.031	269.93 270.165	269.92 270.276	269.92 270.386	270.05 270.498	270.42 270.606	270.59 270.703	270.62 270.641	270.57 270.514		
ESTAQUEAMENTO	37+16 38+0	39+0	40+0	41+0	42+0	43+0	44+0	45+0	46+0	47+0	48+0	49+0	50+0	51+0	52+0	53+0	54+0	55+0	56+0	57+0	58+0	59+0	60+0	61+0	62+0	63+0	64+0	65+0	66+0	67+0	68+0	69+0	70+0	71+0	72+0	73+0	74+0	75+0	75+12		
QUILOMETRAGEM	
PLANIMETRIA	R=150.000 D=70.798		TANGENTE L=61.713				R=50.000 D=57.941				TANGENTE L=63.255				R=170.000 D=125.858				TANGENTE L=40.704				R=632.284 D=83.619				TANGENTE L=156.016				R=21874.766 D=203.935										

APROVAÇÕES:

OBSERVAÇÕES:

EM PLANTA:  
 - - - - - EIXO DA VIA

EM PERFIL:  
 - TERRENO NATURAL  
 - GREIDE DE TERRAPLENAGEM

SECRETARIA MUNICIPAL DE OBRAS E INFRAESTRUTURA

ESTADO DE MATO GROSSO  
**PREFEITURA MUNICIPAL DE PARANAÍTA**

Obra: Recuperação e Manutenção de Estradas Vicinais de Paranaíta

Trecho: Estrada Segunda Vicinal Sul

Assunto: PROJETO GEOMÉTRICO  
 Perfil e Traçado

Folha nº: PG-02

Data: SET/2025


Escala: 1:1000

VER DESENHO ###

VER DESENHO ###



PERFIL VICINAL - SEGUNDA SUL

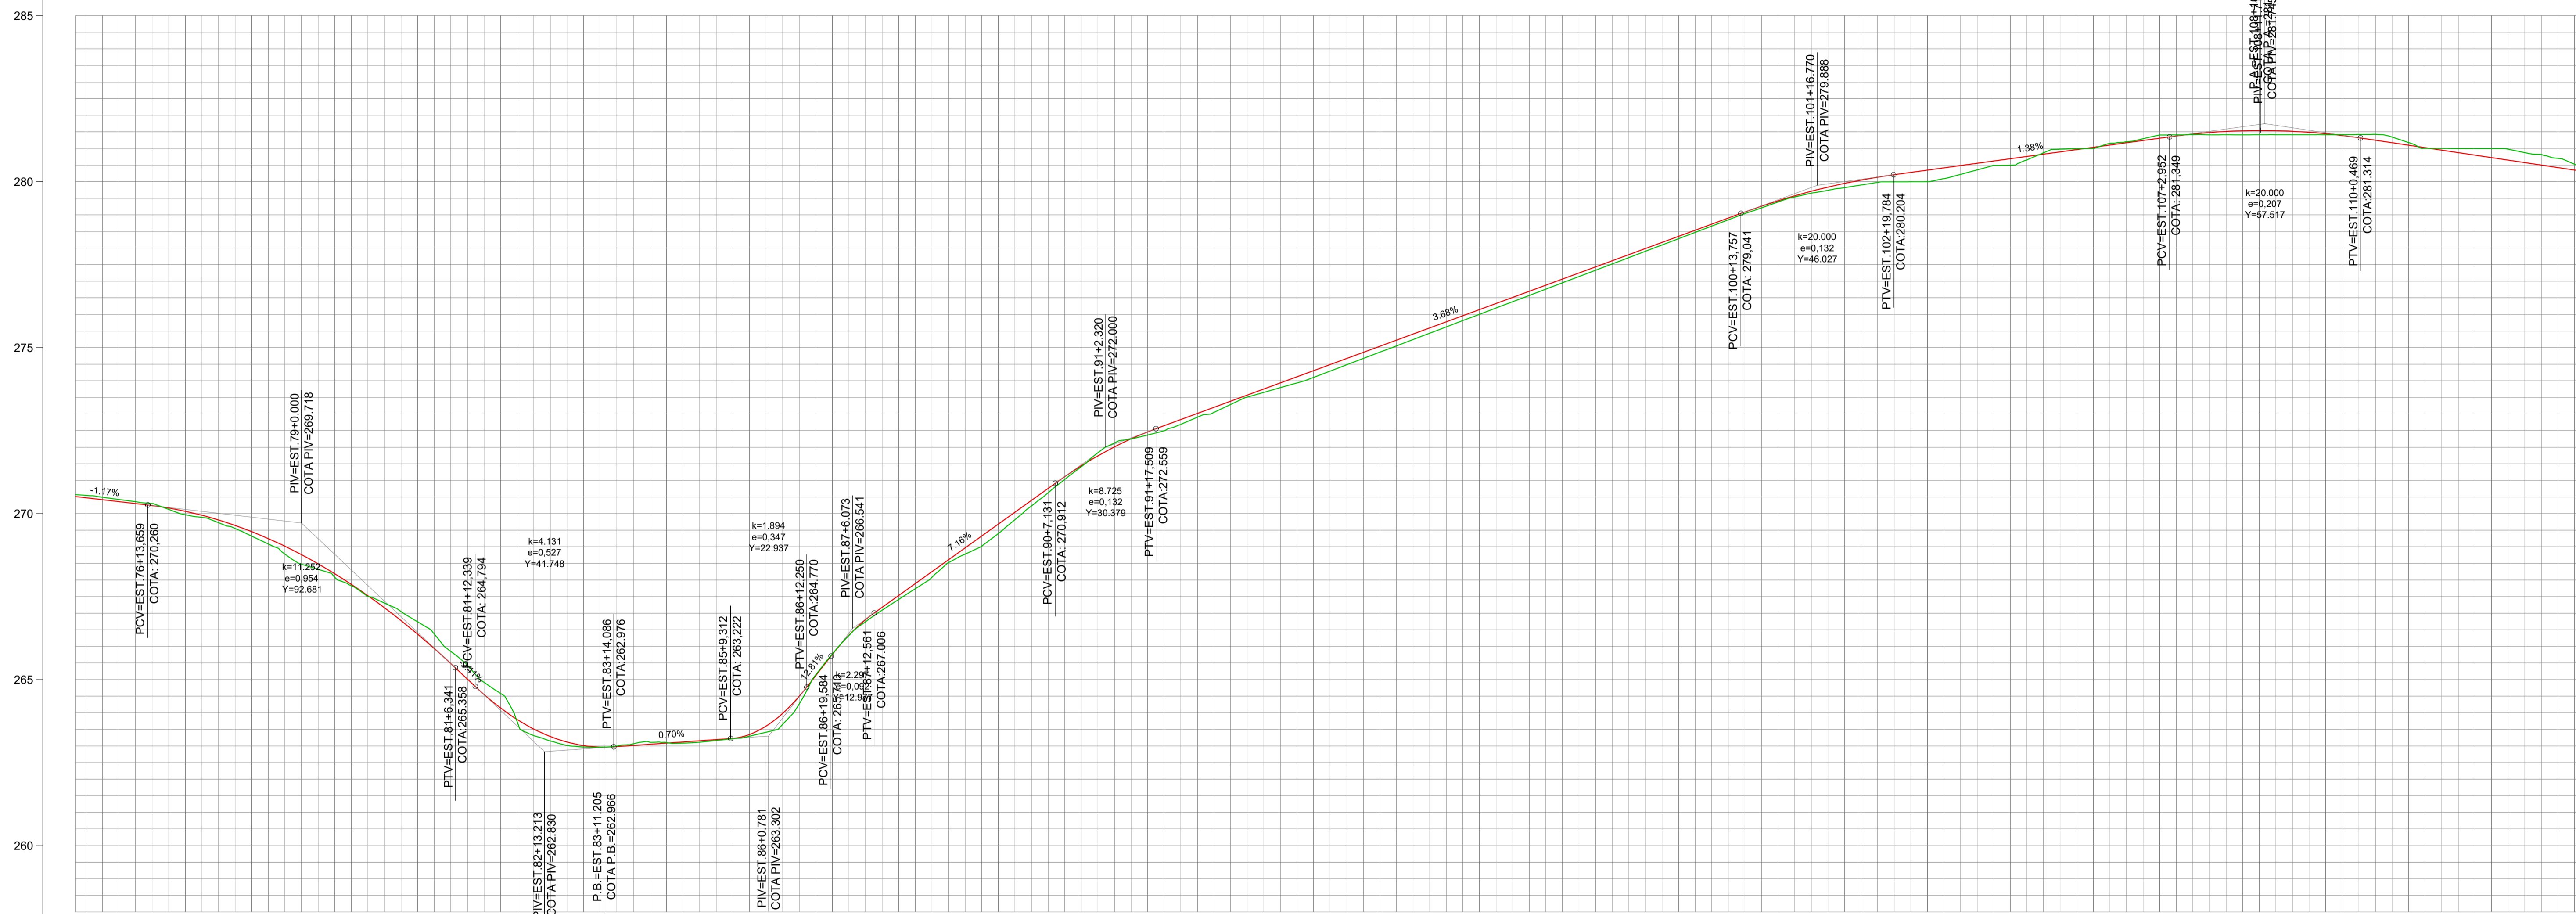

COTAS TERRENO/PROJETO	ESTAAQUEAMENTO	QUILOMETRAGEM	PLANIMETRIA
270,57	75+12		R=21874,766 D=203,935
270,614	76+0		
270,420	77+0		
270,13	78+0		
270,166	79+0		
269,55	80+0		
269,643	81+0		
268,47	82+0		
268,763	83+0		
267,51	84+0		
267,528	85+0		
266,38	86+0		
265,677	87+0		
264,58	88+0		
264,144	89+0		
263,02	90+0		
263,118	91+0		
263,06	92+0		
263,017	93+0		
263,11	94+0		
263,157	95+0		
263,41	96+0		
263,596	97+0		
265,77	98+0		
265,763	99+0		
267,43	100+0		
267,536	101+0		
268,78	102+0		
268,970	103+0		
270,23	104+0		
270,402	105+0		
271,83	106+0		
271,739	107+0		
272,49	108+0		
272,650	109+0		
273,29	110+0		
273,366	111+0		
273,94	112+0		
274,121	113+8		
274,67			
274,657			
275,43			
275,593			
276,19			
276,328			
276,95			
277,064			
277,71			
277,800			
278,47			
278,535			
279,21			
279,281			
279,74			
279,834			
279,99			
280,207			
280,22			
280,483			
280,66			
280,756			
281,00			
281,033			
281,40			
281,369			
281,41			
281,511			
281,41			
281,516			
281,42			
281,321			
281,00			
281,021			
281,00			
280,722			
280,70			
280,422			
280,49			
280,302			

APROVAÇÕES:

OBSERVAÇÕES:

EM PLANTA:  
 - - - - - EIXO DA VIA

EM PERFIL:  
 - TERRENO NATURAL  
 - GREIDE DE TERRAPLENAGEM

SECRETARIA MUNICIPAL DE OBRAS E INFRAESTRUTURA

ESTADO DE MATO GROSSO  
**PREFEITURA MUNICIPAL DE PARANAÍTA**

Obra: Recuperação e Manutenção de Estradas Vicinais de Paranaíta

Trecho: Estrada Segunda Vicinal Sul

Assunto: PROJETO GEOMÉTRICO  
 Perfil e Traçado

Folha nº: PG-03

Data: SET/2025

Escala: 1:1000




VER DESENHO ####

VER DESENHO ####



PERFIL VICINAL - SEGUNDA SUL

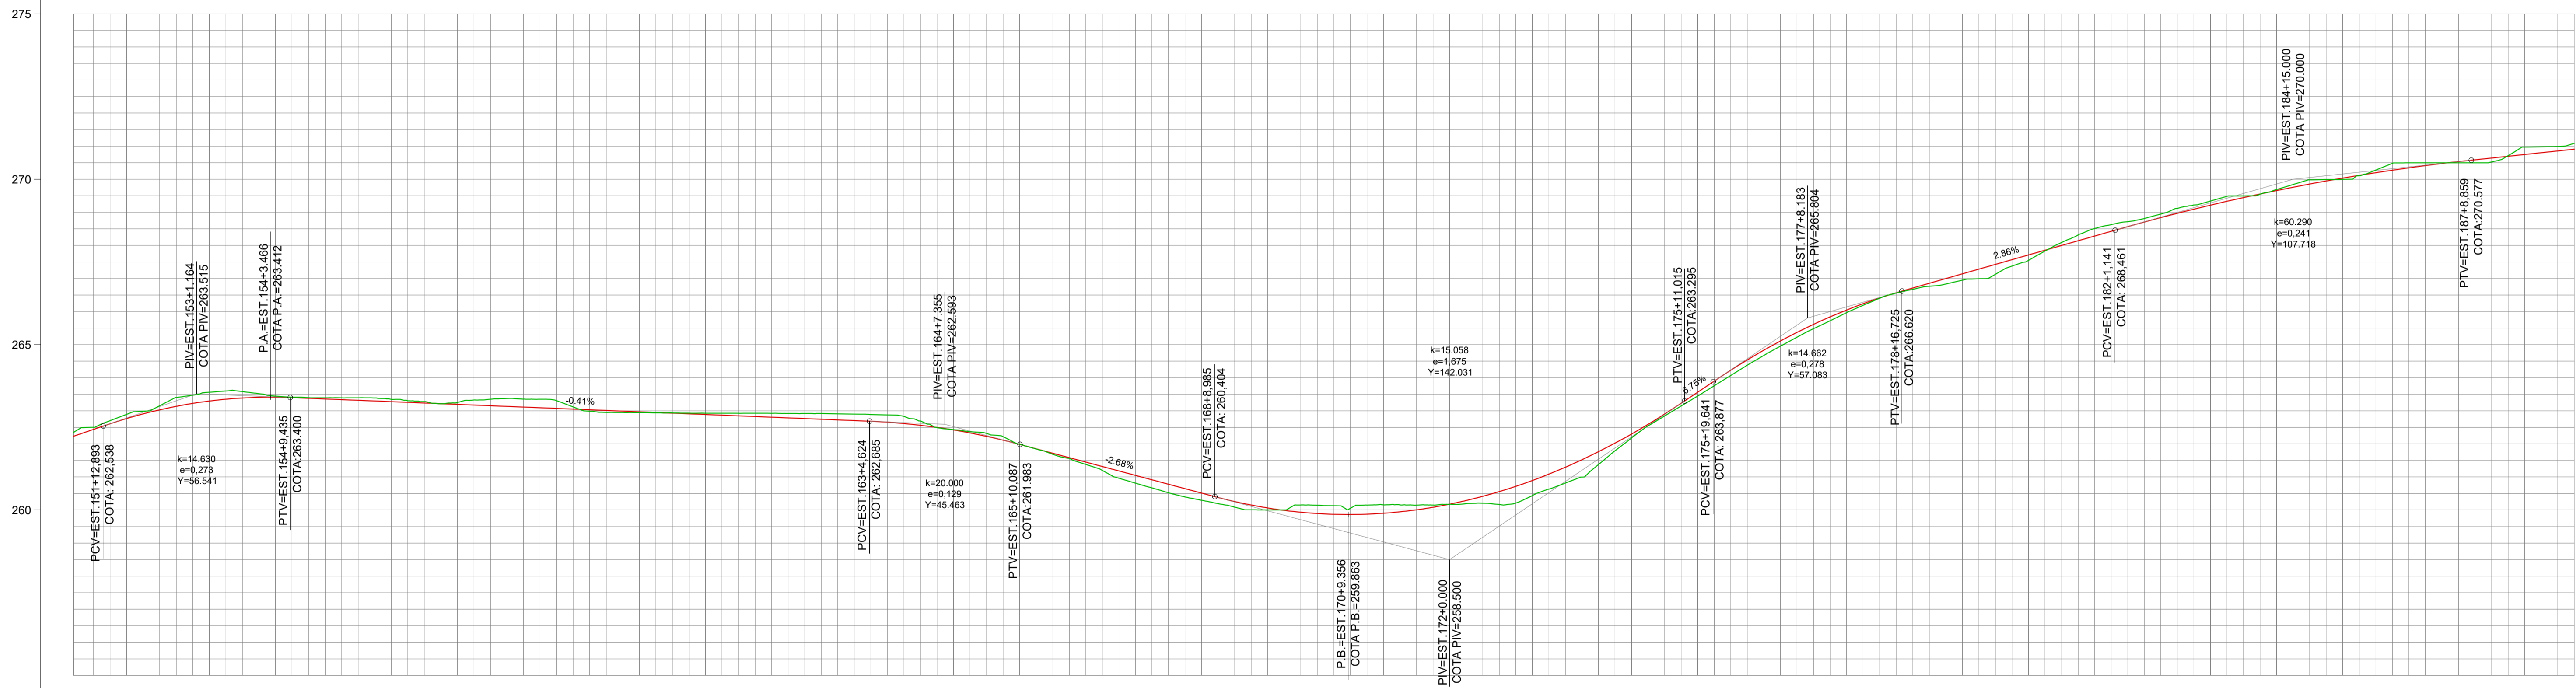

ESTACAO	262,35	262,31	262,29	262,27	263,47	263,224	263,52	263,408	263,39	263,357	263,35	263,275	263,25	263,194	263,35	263,112	262,98	262,931	262,94	262,949	262,93	262,867	262,92	262,796	262,90	262,704	262,69	262,59	262,594	262,32	262,228	261,69	261,717	260,96	261,181	260,40	260,645	260,01	260,149	260,14	260,892	260,16	260,900	260,17	260,175	260,21	260,714	260,99	261,520	262,54	262,591	263,76	263,901	264,95	265,110	265,07	265,046	266,67	266,713	266,99	267,295	267,83	267,856	268,63	268,428	269,12	268,970	269,50	269,446	269,98	269,856	270,28	270,199	270,50	270,476	270,71	270,696	271,09	270,911
COTAS TERRENO/PROJETO	262,35	262,31	262,29	262,27	263,47	263,224	263,52	263,408	263,39	263,357	263,35	263,275	263,25	263,194	263,35	263,112	262,98	262,931	262,94	262,949	262,93	262,867	262,92	262,796	262,90	262,704	262,69	262,59	262,594	262,32	262,228	261,69	261,717	260,96	261,181	260,40	260,645	260,01	260,149	260,14	260,892	260,16	260,900	260,17	260,175	260,21	260,714	260,99	261,520	262,54	262,591	263,76	263,901	264,95	265,110	265,07	265,046	266,67	266,713	266,99	267,295	267,83	267,856	268,63	268,428	269,12	268,970	269,50	269,446	269,98	269,856	270,28	270,199	270,50	270,476	270,71	270,696	271,09	270,911
ESTACQUEAMENTO	151+4	152+0	153+0	154+0	155+0	156+0	157+0	158+0	159+0	160+0	161+0	162+0	163+0	164+0	165+0	166+0	167+0	168+0	169+0	170+0	171+0	172+0	173+0	174+0	175+0	176+0	177+0	178+0	179+0	180+0	181+0	182+0	183+0	184+0	185+0	186+0	187+0	188+0	189+0	
QUILOMETRAGEM	151+4	152+0	153+0	154+0	155+0	156+0	157+0	158+0	159+0	160+0	161+0	162+0	163+0	164+0	165+0	166+0	167+0	168+0	169+0	170+0	171+0	172+0	173+0	174+0	175+0	176+0	177+0	178+0	179+0	180+0	181+0	182+0	183+0	184+0	185+0	186+0	187+0	188+0	189+0	
PLANIMETRIA	TANGENTE L=1774,160																	R=375,347 D=32,943		TANGENTE L=19,788		R=300,000 D=36,227		TANGENTE L=55,450		R=300,000 D=10,006		TANGENTE L=1172,883	

PERFIL VICINAL - SEGUNDA SUL

APROVAÇÕES:

OBSERVAÇÕES:

- EM PLANTA:
- — — — — EIXO DA VIA
- EM PERFIL:
- TERRENO NATURAL
  - GREIDE DE TERRAPLENAGEM

SECRETARIA MUNICIPAL DE OBRAS E INFRAESTRUTURA



ESTADO DE MATO GROSSO  
**PREFEITURA MUNICIPAL DE PARANAÍTA**


Obra:	Recuperação e Manutenção de Estradas Vicinais de Paranaíta	Folha nº:	PG-05
Trecho:	Estrada Segunda Vicinal Sul	Data:	SET/2025
Assunto:	PROJETO GEOMÉTRICO Perfil e Traçado	Escala:	1:1000

0,000  
5,372




VER DESENHO #####

VER DESENHO #####

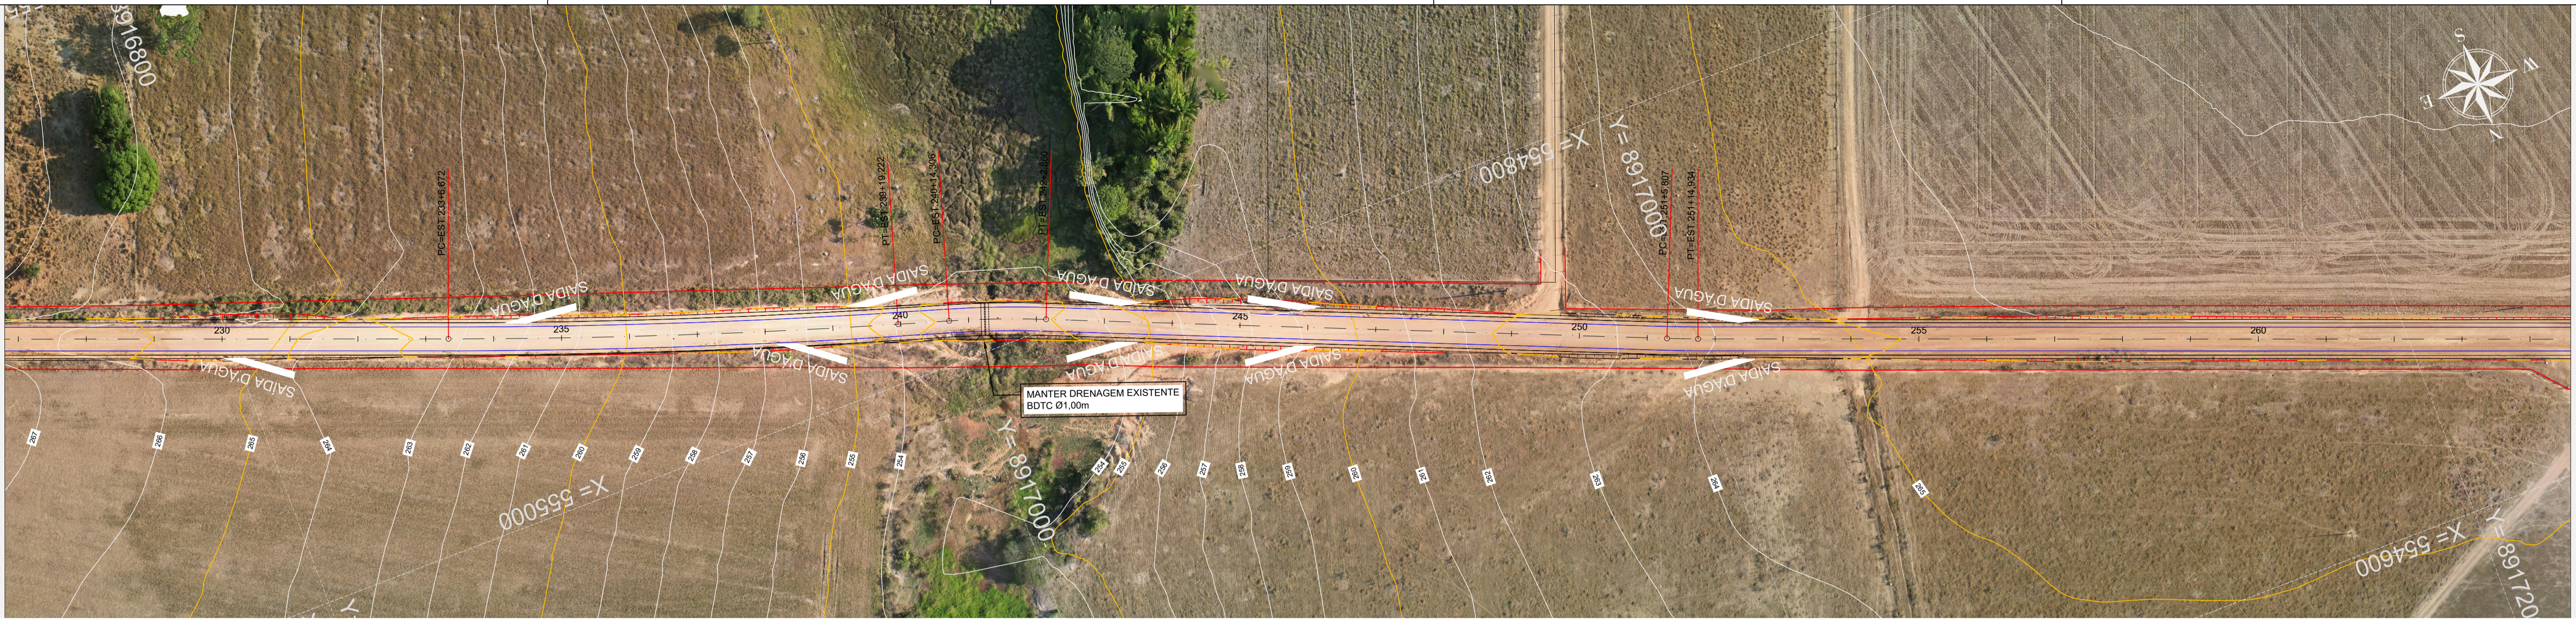

PERFIL VICINAL - SEGUNDA SUL

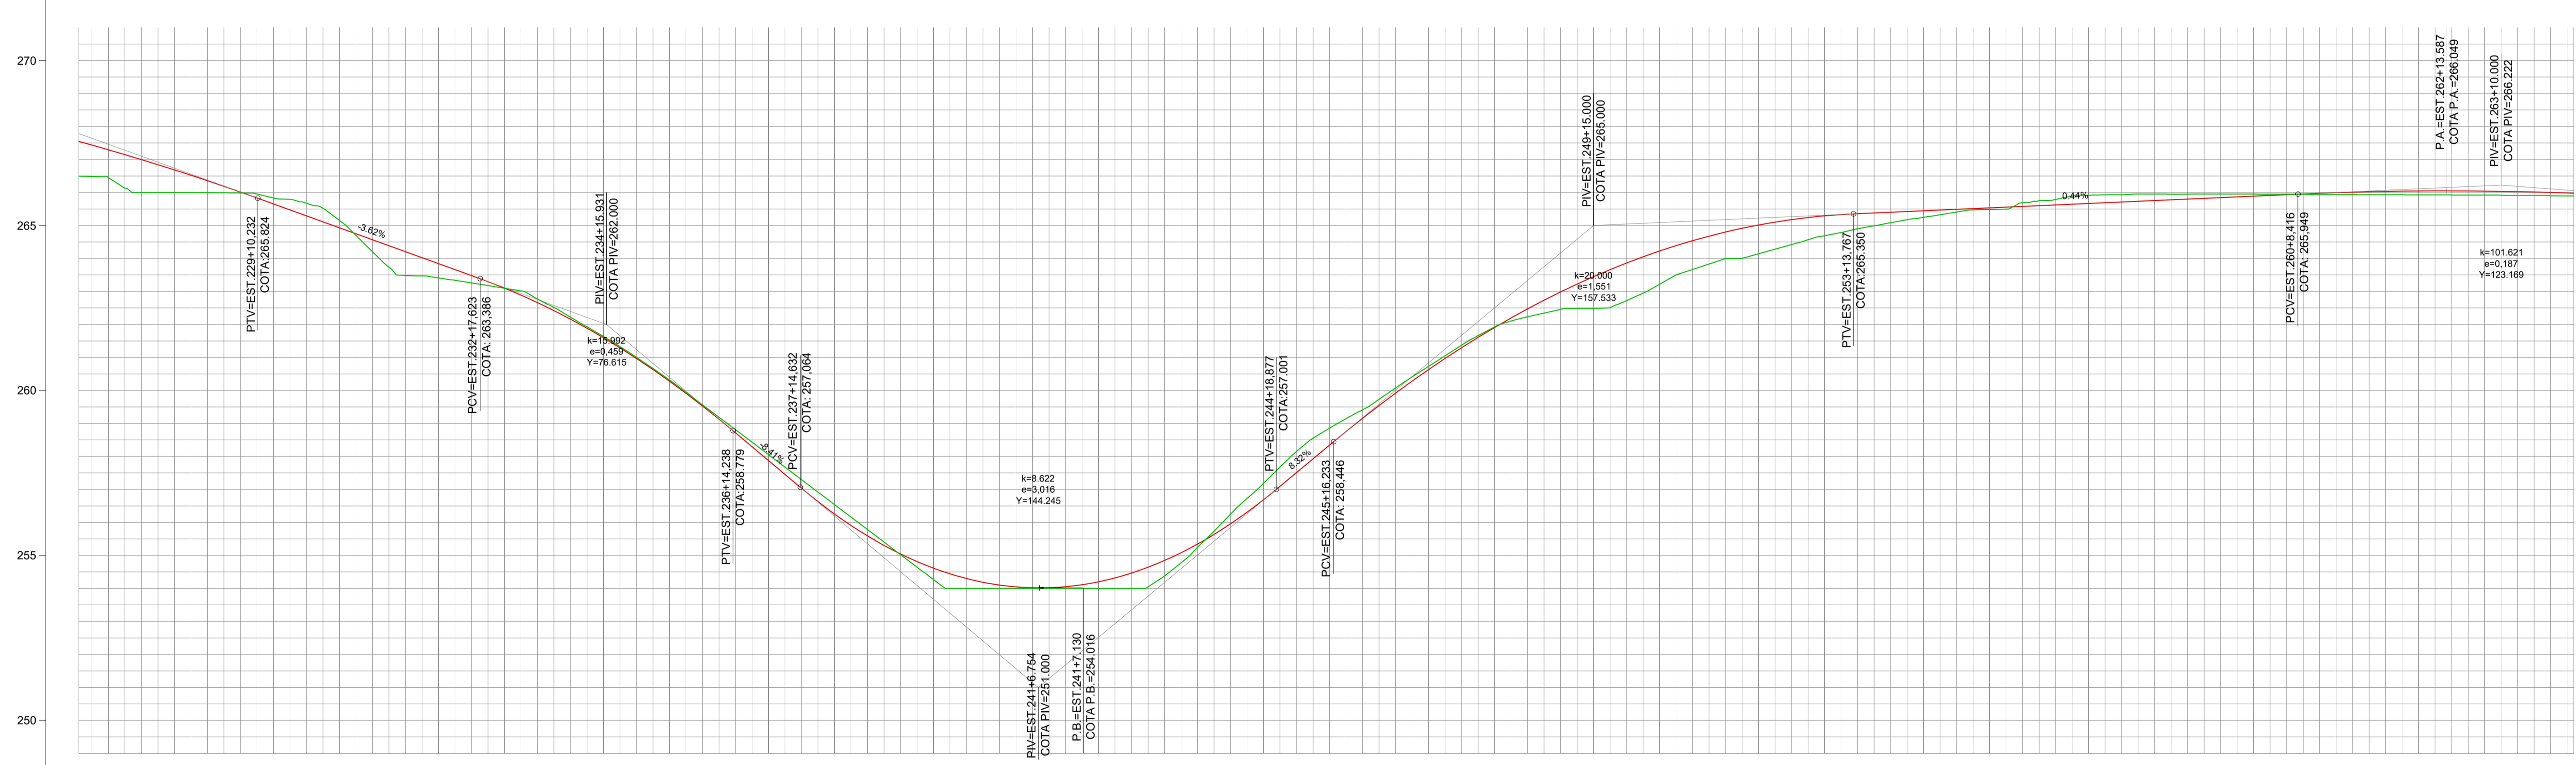

COTAS TERRENO/PROJETO	266.49 267.546 266.48 267.435	266.00 266.843	265.99 266.165	265.79 266.470	264.70 264.747	268.47 264.023	263.18 263.288	262.52 262.420	261.33 261.291	260.94 259.913	268.43 256.295	268.92 256.630	265.41 255.304	254.00 254.443	254.00 254.066	254.00 254.112	264.05 254.643	265.73 256.637	267.68 267.095	269.14 268.756	260.41 260.282	261.66 261.609	262.34 262.735	262.51 263.662	263.50 264.388	264.00 264.915	264.57 265.242	264.99 265.378	265.32 265.467	265.50 265.556	265.90 265.645	265.95 265.733	265.95 265.622	265.95 265.911	265.94 265.954	265.93 265.940	265.92 266.047	265.91 265.015	265.89 265.976		
ESTAQUEAMENTO	228+16 227+0	228+0	229+0	230+0	231+0	232+0	233+0	234+0	235+0	236+0	237+0	238+0	239+0	240+0	241+0	242+0	243+0	244+0	245+0	246+0	247+0	248+0	249+0	250+0	251+0	252+0	253+0	254+0	255+0	256+0	257+0	258+0	259+0	260+0	261+0	262+0	263+0	264+0	264+12		
QUILOMETRAGEM	
PLANIMETRIA	TANGENTE L=1172.883		R=2073.426 D=132.549		TANGENTE L=15.084		R=300.000 D=28.554		TANGENTE L=182.947		R=300.000 D=9.127		TANGENTE L=4660.194																												

PERFIL VICINAL - SEGUNDA SUL

APROVAÇÕES:

OBSERVAÇÕES:

EM PLANTA:  
 - - - - - EIXO DA VIA

EM PERFIL:  
 - TERRENO NATURAL  
 - GREIDE DE TERRAPLENAGEM

SECRETARIA MUNICIPAL DE OBRAS E INFRAESTRUTURA

ESTADO DE MATO GROSSO  
**PREFEITURA MUNICIPAL DE PARANAÍTA**

Obra: Recuperação e Manutenção de Estradas Vicinais de Paranaíta

Trecho: Estrada Segunda Vicinal Sul

Assunto: PROJETO GEOMÉTRICO  
 Perfil e Traçado

Folha nº: PG-07

Data: SET/2025


Escala: 1:1000

VER DESENHO 7

VER DESENHO 9



PERFIL VICINAL - SEGUNDA SUL

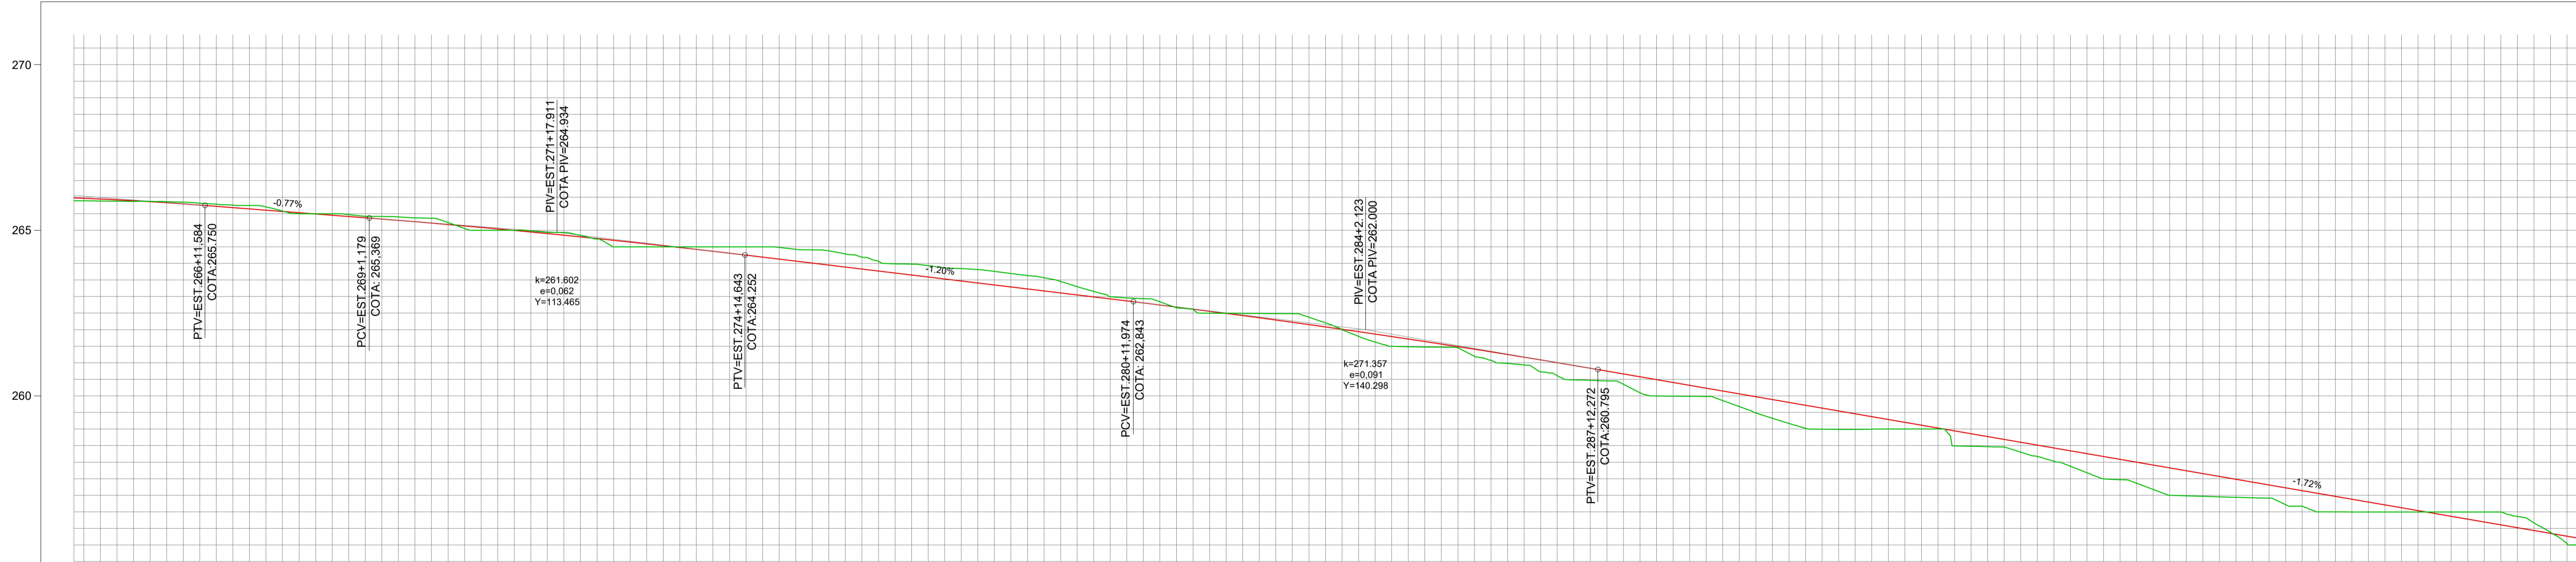

COTAS TERRENO/PROJETO	264+12	265+0	266+0	267+0	268+0	269+0	270+0	271+0	272+0	273+0	274+0	275+0	276+0	277+0	278+0	279+0	280+0	281+0	282+0	283+0	284+0	285+0	286+0	287+0	288+0	289+0	290+0	291+0	292+0	293+0	294+0	295+0	296+0	297+0	298+0	299+0	300+0	301+0	302+0	302+8		
ESTAAQUEAMENTO	264+12	265+0	266+0	267+0	268+0	269+0	270+0	271+0	272+0	273+0	274+0	275+0	276+0	277+0	278+0	279+0	280+0	281+0	282+0	283+0	284+0	285+0	286+0	287+0	288+0	289+0	290+0	291+0	292+0	293+0	294+0	295+0	296+0	297+0	298+0	299+0	300+0	301+0	302+0	302+8		
QUILOMETRAGEM	
PLANIMETRIA																					TANGENTE L=4660.194																				1:-----	

PERFIL VICINAL - SEGUNDA SUL

APROVAÇÕES:

OBSERVAÇÕES:

- EM PLANTA:
- — — — — EIXO DA VIA
- EM PERFIL:
- TERRENO NATURAL
  - GREIDE DE TERRAPLENAGEM

SECRETARIA MUNICIPAL DE OBRAS E INFRAESTRUTURA



ESTADO DE MATO GROSSO  
**PREFEITURA MUNICIPAL DE PARANAÍTA**


Obra: Recuperação e Manutenção de Estradas Vicinais de Paranaíta	Folha nº: <b>PG-08</b>
Trecho: Estrada Segunda Vicinal Sul	Data: SET/2025
Assunto: PROJETO GEOMÉTRICO Perfil e Traçado	Escala: 1:1000

VER DESENHO ####

VER DESENHO ####



PERFIL VICINAL - SEGUNDA SUL

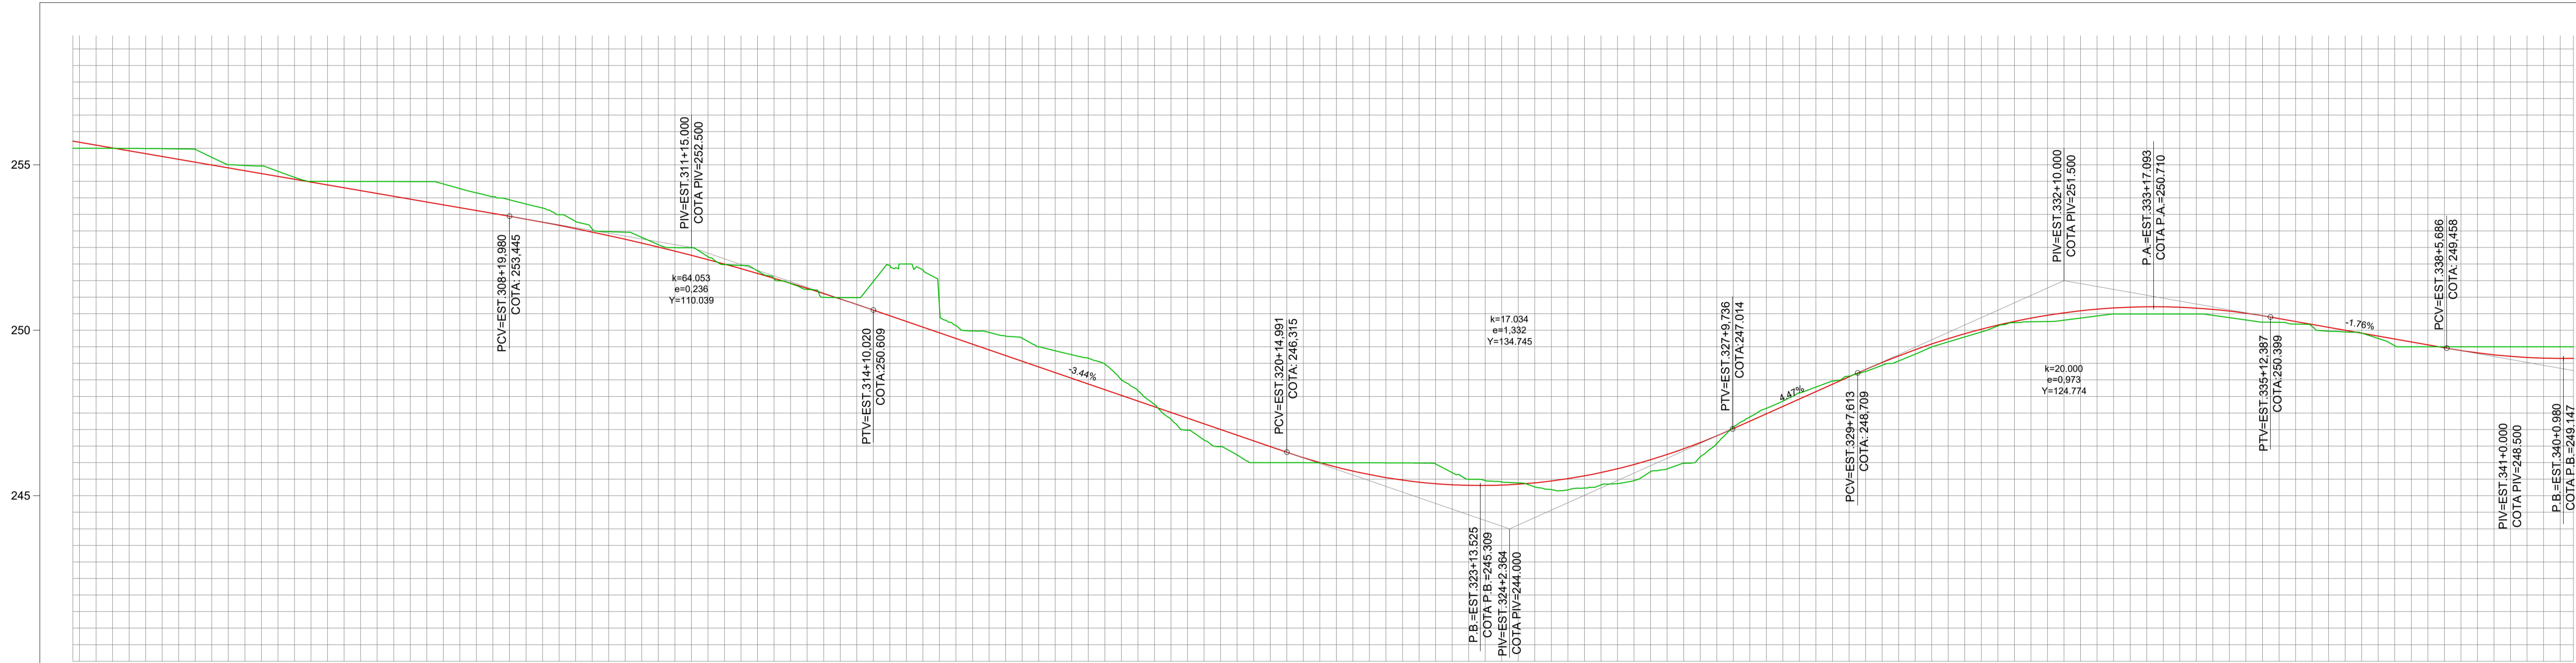

COTAS TERRENO/PROJETO	ESTAAQUEAMENTO	QUILOMETRAGEM	PLANIMETRIA
255,50	302+8		
255,713			
245,50	303+0		
255,507			
255,48	304+0		
255,163			
254,98	305+0		
254,620			
254,50	306+0		
254,476			
254,50	307+0		
254,132			
254,42	308+0		
253,789			
253,94	309+0		
253,445			
253,29	310+0		
253,070			
252,81	311+0		
252,633			
252,22	312+0		
252,133			
251,56	313+0		
251,571			
250,99	314+0		
250,946			
252,00	315+0		
250,256			
249,88	316+0		
249,579			
249,50	317+0		
248,892			
248,97	318+0		
248,205			
247,31	319+0		
247,517			
246,23	320+0		
246,650			
246,00	321+0		
246,150			
246,00	322+0		
245,659			
245,96	323+0		
245,383			
245,42	324+0		
245,322			
245,18	325+0		
245,515			
245,46	326+0		
245,843			
246,17	327+0		
246,686			
247,64	328+0		
247,473			
248,45	329+0		
248,868			
248,07	330+0		
249,225			
249,80	331+0		
249,886			
250,26	332+0		
250,367			
250,43	333+0		
250,637			
250,49	334+0		
250,708			
250,38	335+0		
250,579			
250,10	336+0		
250,265			
249,91	337+0		
249,612			
249,50	338+0		
249,569			
249,50	339+0		
249,257			
249,50	340+0		
249,147			
249,50	340+4		
249,149			

TANGENTE  
L=4660,194

APROVAÇÕES:

OBSERVAÇÕES:


- EM PLANTA:
- — — — — EIXO DA VIA
- EM PERFIL:
- TERRENO NATURAL
  - GREIDE DE TERRAPLENAGEM

SECRETARIA MUNICIPAL DE OBRAS E INFRAESTRUTURA



ESTADO DE MATO GROSSO  
**PREFEITURA MUNICIPAL DE PARANAÍTA**


Obra: Recuperação e Manutenção de Estradas Vicinais de Paranaíta	Folha nº: <b>PG-09</b>
Trecho: Estrada Segunda Vicinal Sul	Data: SET/2025
Assunto: PROJETO GEOMÉTRICO Perfil e Traçado	Escala: 1:1000

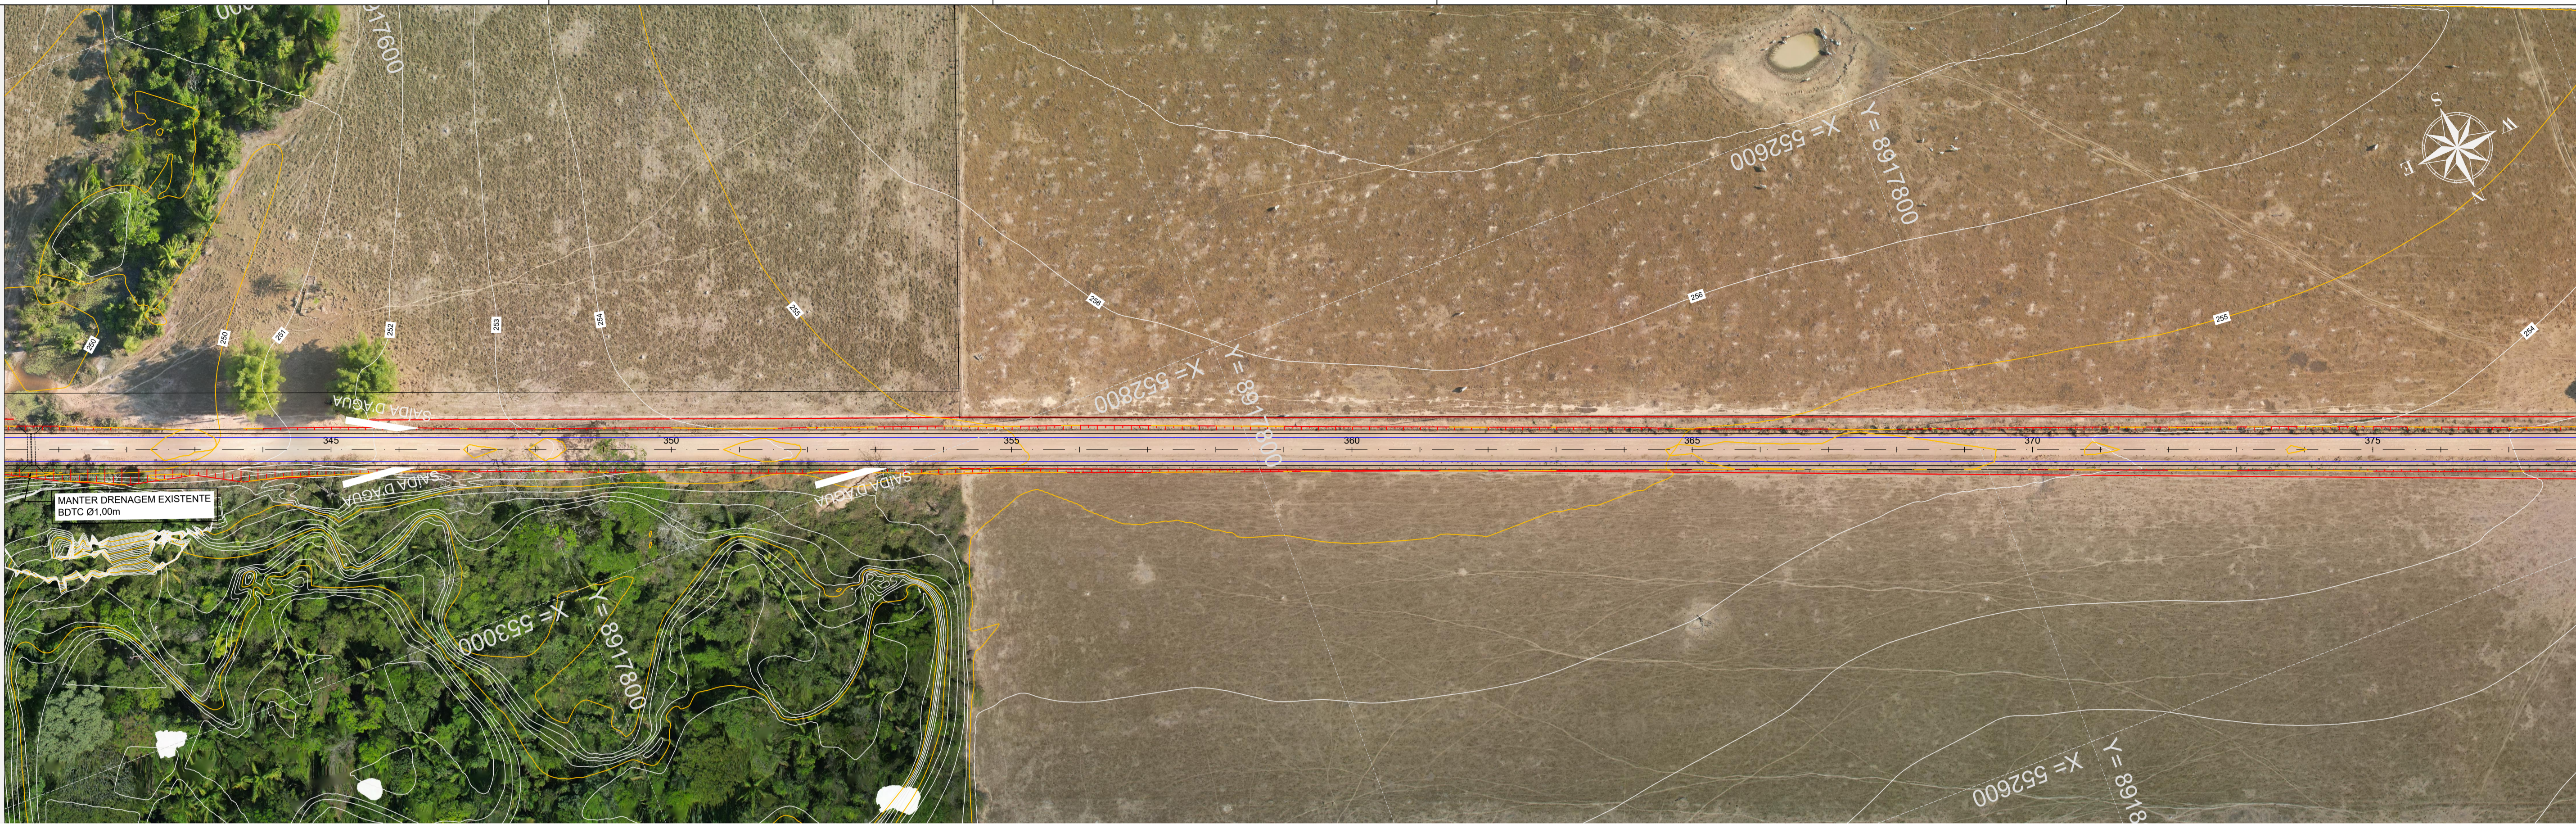

VER DESENHO ####

VER DESENHO ####

PERFIL VICINAL - SEGUNDA SUL

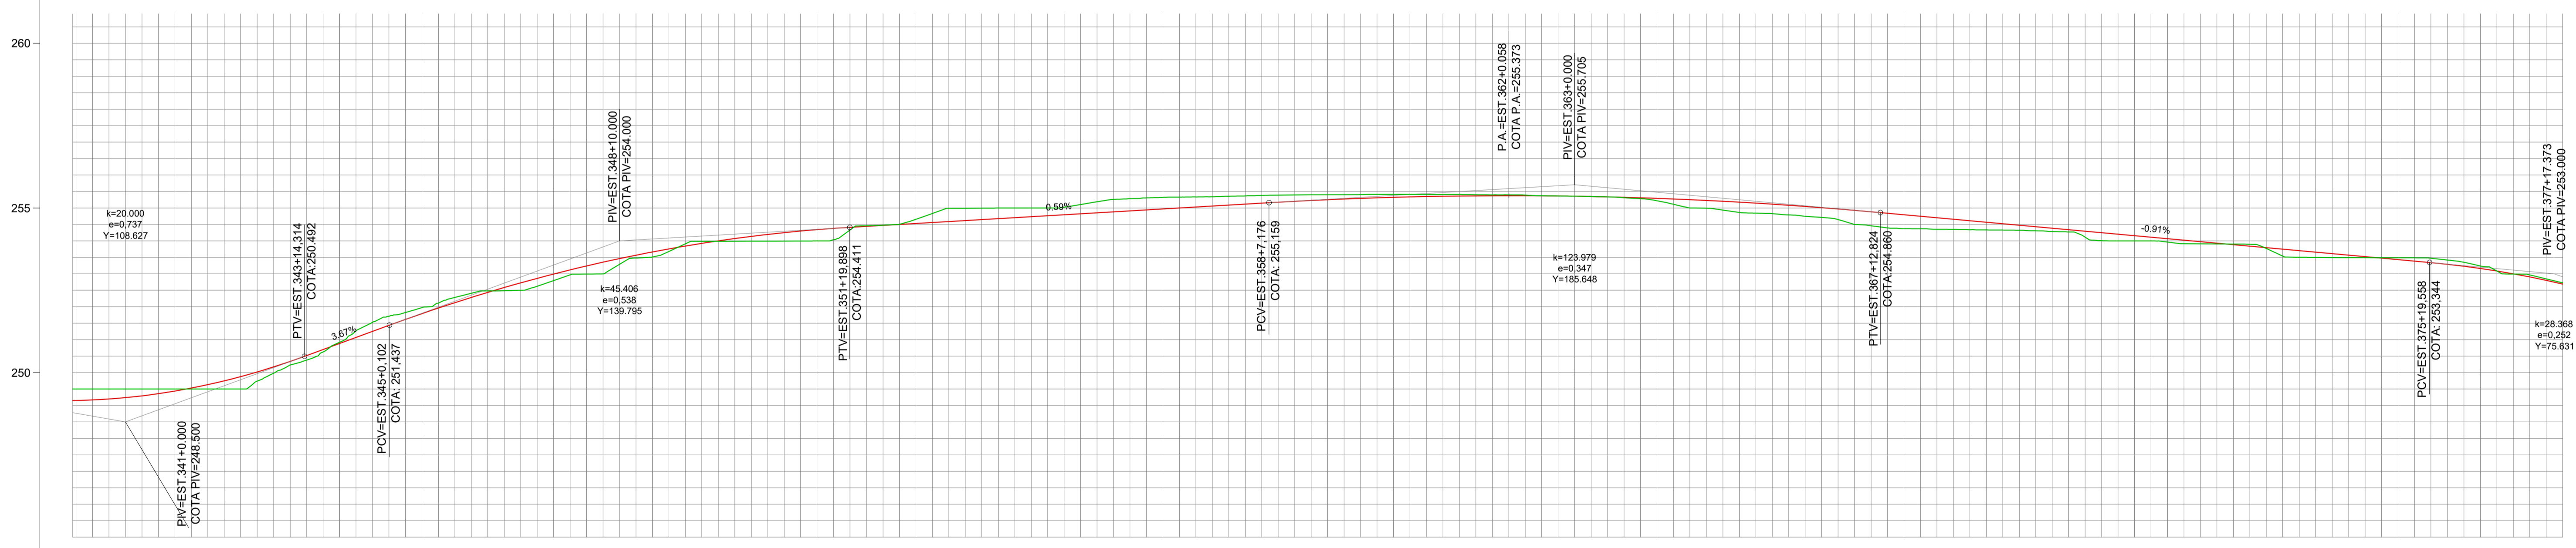

COTAS TERRENO/PROJETO	ESTAAQUEAMENTO	QUILOMETRAGEM	PLANIMETRIA
249,50	340+4		
249,50	341+0		
249,50	342+0		
249,50	343+0		
249,50	344+0		
250,63	345+0		
251,71	346+0		
251,433	347+0		
252,28	348+0		
252,123	349+0		
252,50	350+0		
252,725	351+0		
252,99	352+0		
252,258	353+0		
253,51	354+0		
253,664	355+0		
253,99	356+0		
254,001	357+0		
253,99	358+0		
254,250	359+0		
254,33	360+0		
254,412	361+0		
254,85	362+0		
254,529	363+0		
254,99	364+0		
254,647	365+0		
255,00	366+0		
254,704	367+0		
255,26	368+0		
254,882	369+0		
255,33	370+0		
254,999	371+0		
255,37	372+0		
255,117	373+0		
255,40	374+0		
255,228	375+0		
255,41			
255,309			
255,41			
255,357			
255,40			
255,373			
255,36			
255,357			
255,28			
255,309			
254,99			
255,228			
254,83			
255,116			
254,65			
254,971			
254,37			
254,785			
254,34			
254,613			
254,31			
254,431			
254,01			
254,249			
253,96			
254,068			
253,90			
253,866			
253,50			
253,704			
253,49			
253,522			
253,47			
253,340			
253,08			
253,084			
252,72			
252,688			

TANGENTE  
L=4660,194

APROVAÇÕES:

OBSERVAÇÕES:

EM PLANTA:  
 EIXO DA VIA

EM PERFIL:  
 TERRENO NATURAL  
 GREIDE DE TERRAPLENAGEM

SECRETARIA MUNICIPAL DE OBRAS E INFRAESTRUTURA

ESTADO DE MATO GROSSO  
**PREFEITURA MUNICIPAL DE PARANAÍTA**

Obra: Recuperação e Manutenção de Estradas Vicinais de Paranaíta


Trecho: Estrada Segunda Vicinal Sul

Assunto: PROJETO GEOMÉTRICO  
Perfil e Traçado

Folha nº: PG-10

Data: SET/2025

Escala: 1:1000






VER DESENHO #####

VER DESENHO #####

QUADRO DE BUEIRO - À IMPLANTAR			
Estaca	Dimensão	eº	Comp (m)
E384+1,36	CORPO E BOCA BDTC Ø1,00m	0	14,00

PERFIL VICINAL - SEGUNDA SUL

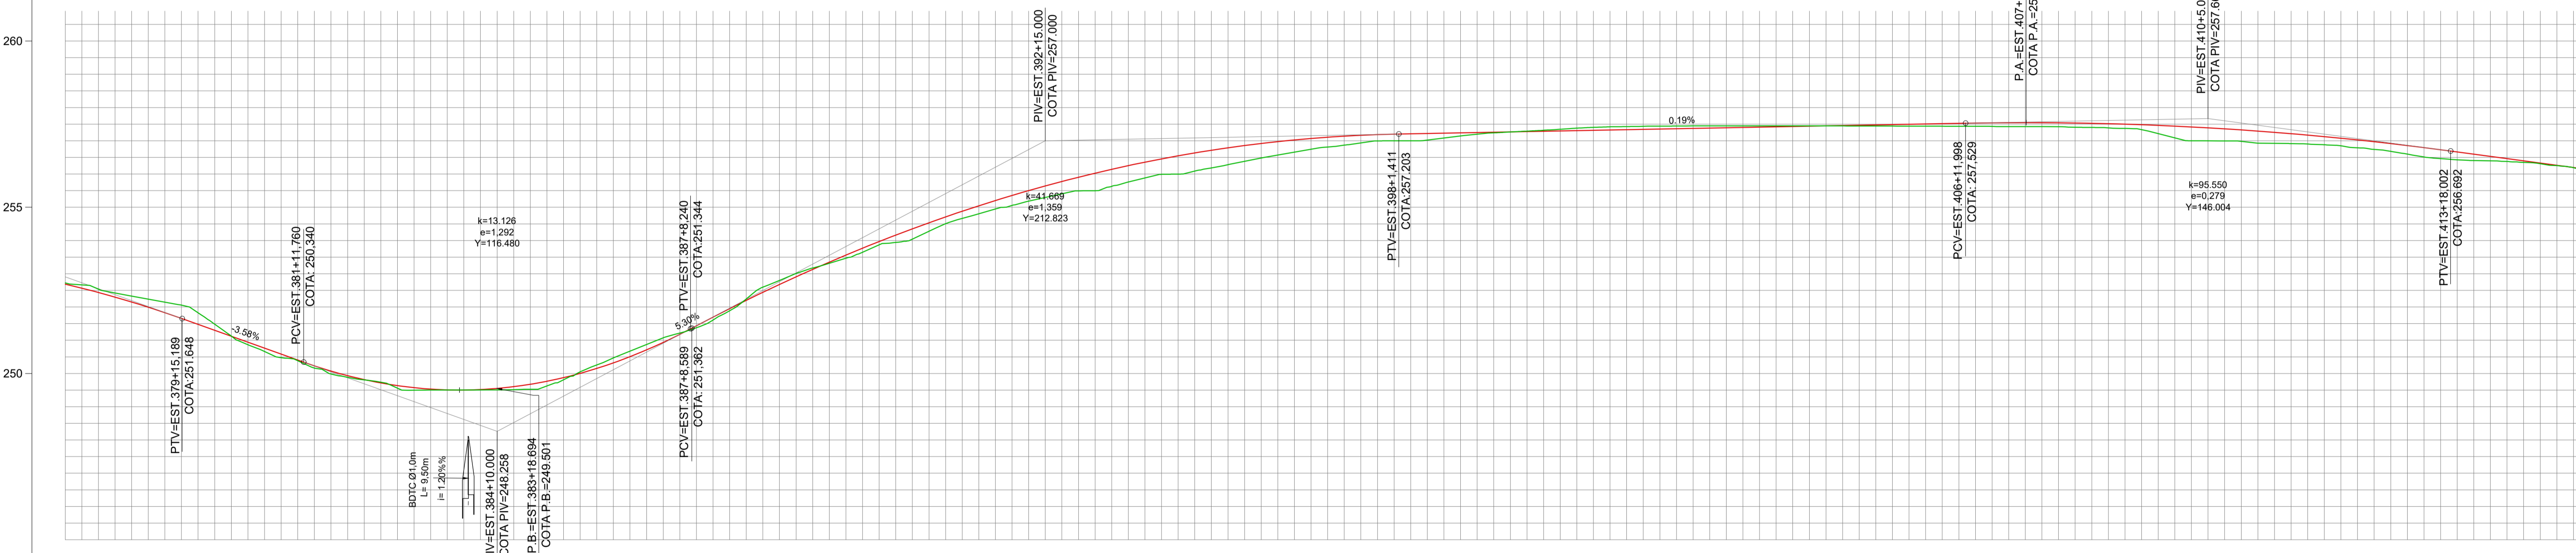

COTAS TERRENO/PROJETO	ESTAQUEAMENTO	QUILOMETRAGEM	PLANIMETRIA
252,72	375+0		
252,688			
252,33	379+0		
252,130			
251,82	380+0		
251,476			
250,86	381+0		
250,781			
249,99	382+0		
250,071			
249,56	383+0		
249,634			
249,50	384+0		
249,502			
249,52	385+0		
248,258			
248,674	386+0		
250,26			
250,151	387+0		
251,07			
250,933	388+0		
251,89			
251,951	389+0		
253,01			
252,938	390+0		
253,65			
253,768	391+0		
254,28			
254,334	392+0		
254,95			
255,203	393+0		
255,41			
255,775	394+0		
255,76			
256,252	395+0		
256,09			
256,633	396+0		
256,46			
256,918	397+0		
256,81			
257,107	398+0		
257,00			
257,200	399+0		
257,14			
257,239	400+0		
257,29			
257,277	401+0		
257,40			
257,315	402+0		
257,44			
257,353	403+0		
257,45			
257,391	404+0		
257,45			
257,429	405+0		
257,44			
257,468	406+0		
257,44			
257,506	407+0		
257,43			
257,541	408+0		
257,42			
257,541	409+0		
257,37			
257,500	410+0		
257,00			
257,416	411+0		
256,83			
257,291	412+0		
256,89			
257,124	413+0		
256,88			
256,916	414+0		
256,43			
256,695	415+0		
256,35			
256,398	415+16		
256,17			
256,184			

TANGENTE  
L=4660,194

APROVAÇÕES:

OBSERVAÇÕES:

EM PLANTA:  
 - - - - - EIXO DA VIA

EM PERFIL:  
 - TERRENO NATURAL  
 - GREIDE DE TERRAPLENAGEM

	SECRETARIA MUNICIPAL DE OBRAS E INFRAESTRUTURA	ESTADO DE MATO GROSSO <b>PREFEITURA MUNICIPAL DE PARANAÍTA</b>
	Obra: Recuperação e Manutenção de Estradas Vicinais de Paranaíta	Folha nº: <b>PG-11</b>
	Trecho: Estrada Segunda Vicinal Sul	Data: SET/2025
	Assunto: PROJETO GEOMÉTRICO Perfil e Traçado	Escala: 1:1000






VER DESENHO ####

VER DESENHO ####

PERFIL VICINAL - SEGUNDA SUL

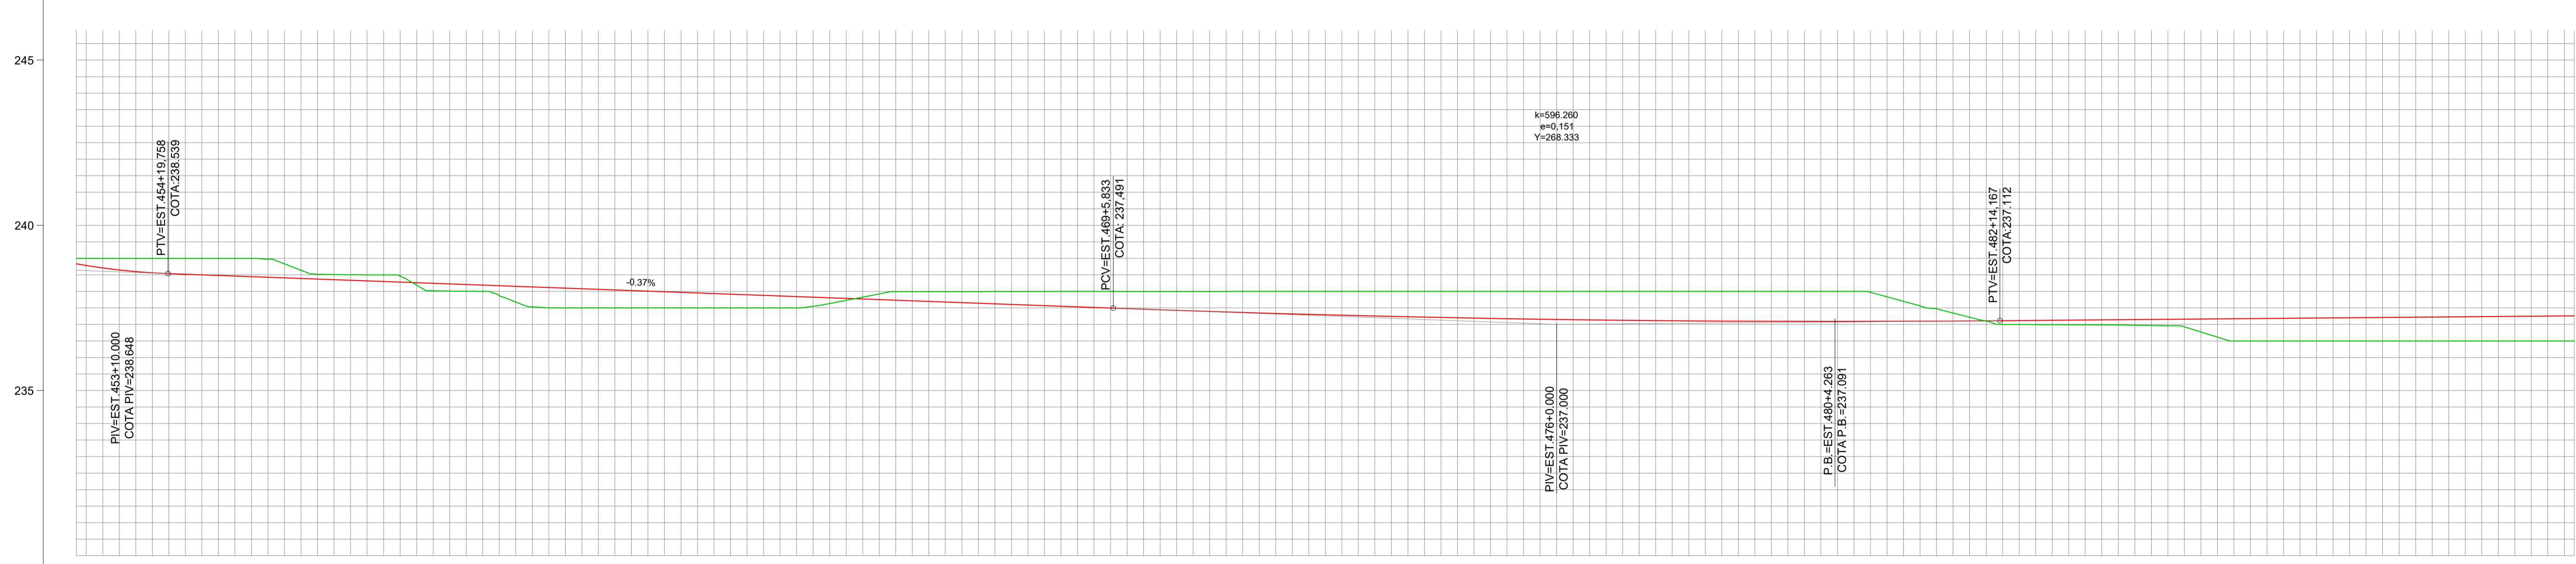

ESTACIONAMENTO	COTAS TERRENO/PROJETO
453+12	238,00
454+0	238,832
454+0	239,00
454+0	239,739
455+0	239,00
455+0	238,539
456+0	239,00
456+0	238,685
457+0	238,64
457+0	238,392
458+0	238,50
458+0	238,319
459+0	238,02
459+0	238,246
460+0	237,67
460+0	238,172
461+0	237,50
461+0	238,099
462+0	237,50
462+0	238,026
463+0	237,50
463+0	237,582
464+0	237,50
464+0	237,879
465+0	237,63
465+0	237,806
466+0	237,59
466+0	237,753
467+0	237,59
467+0	237,659
468+0	238,00
468+0	237,586
469+0	238,00
469+0	237,513
470+0	238,00
470+0	237,441
471+0	238,00
471+0	237,376
472+0	238,00
472+0	237,318
473+0	238,00
473+0	237,286
474+0	238,00
474+0	237,221
475+0	238,00
475+0	237,163
476+0	238,00
476+0	237,151
477+0	238,00
477+0	237,126
478+0	238,00
478+0	237,108
479+0	238,00
479+0	237,096
480+0	238,00
480+0	237,082
481+0	237,83
481+0	237,083
482+0	237,55
482+0	237,102
483+0	237,00
483+0	237,117
484+0	236,99
484+0	237,134
485+0	236,97
485+0	237,151
486+0	236,62
486+0	237,167
487+0	236,50
487+0	237,184
488+0	236,50
488+0	237,201
489+0	236,50
489+0	237,218
490+0	236,50
490+0	237,234
491+0	236,50
491+0	237,251
491+6	236,50
491+6	237,258

TANGENTE  
L=4660,194

TANGENTE  
L=64,636  
R=300,000  
D=28,417  
R=1000,000  
D=158,283

APROVAÇÕES:

OBSERVAÇÕES:

EM PLANTA:  
 EIXO DA VIA

EM PERFIL:  
 TERRENO NATURAL  
 GREIDE DE TERRAPLENAGEM

SECRETARIA MUNICIPAL DE OBRAS E INFRAESTRUTURA

ESTADO DE MATO GROSSO  
**PREFEITURA MUNICIPAL DE PARANAÍTA**

Obra: Recuperação e Manutenção de Estradas Vicinais de Paranaíta  
 Trecho: Estrada Segunda Vicinal Sul  
 Assunto: PROJETO GEOMÉTRICO Perfil e Traçado

Folha nº: PG-13  
 Data: SET/2025  
 Escala: 1:1000



VER DESENHO ###

VER DESENHO ###



PERFIL VICINAL - SEGUNDA SUL



ESTACIONAMENTO	QUILOMETRAGEM	PLANIMETRIA
529+4 PIV=EST.527+6.585 COTA PIV=245.500	530+0	TANGENTE L=334.952
531+0	532+0	R=300.000 D=12.976
533+0	534+0	TANGENTE L=75.390
535+0	536+0	R=500.000 D=66.240
537+0	538+0	TANGENTE L=34.891
539+0	540+0	R=300.000 D=25.295
542+0	544+0	TANGENTE
546+0	548+0	TANGENTE
552+0	554+0	TANGENTE
558+0	560+0	TANGENTE
564+0	566+0	TANGENTE
567+0	567+0	TANGENTE L=2245.939

APROVAÇÕES:

OBSERVAÇÕES:

EM PLANTA:  
 - - - - - EIXO DA VIA

EM PERFIL:  
 - TERRENO NATURAL  
 - GREIDE DE TERRAPLENAGEM

SECRETARIA MUNICIPAL DE OBRAS E INFRAESTRUTURA

ESTADO DE MATO GROSSO  
**PREFEITURA MUNICIPAL DE PARANAÍTA**

Obra: Recuperação e Manutenção de Estradas Vicinais de Paranaíta

Trecho: Estrada Segunda Vicinal Sul

Assunto: PROJETO GEOMÉTRICO  
 Perfil e Traçado


Folha nº: PG-15

Data: SET/2025


Escala: 1:1000

VER DESENHO ####

VER DESENHO ####

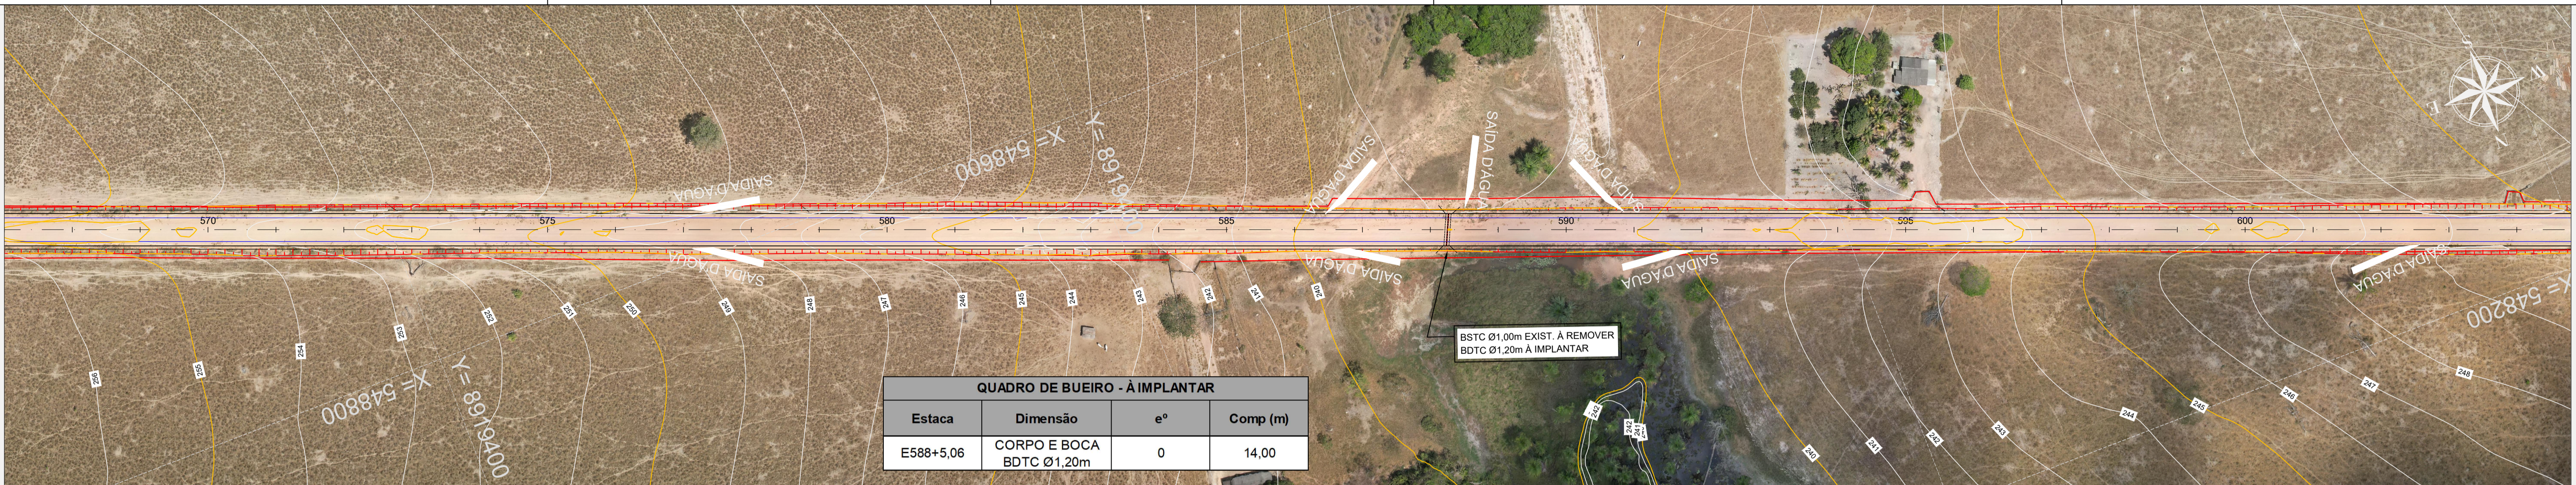

PERFIL VICINAL - SEGUNDA SUL

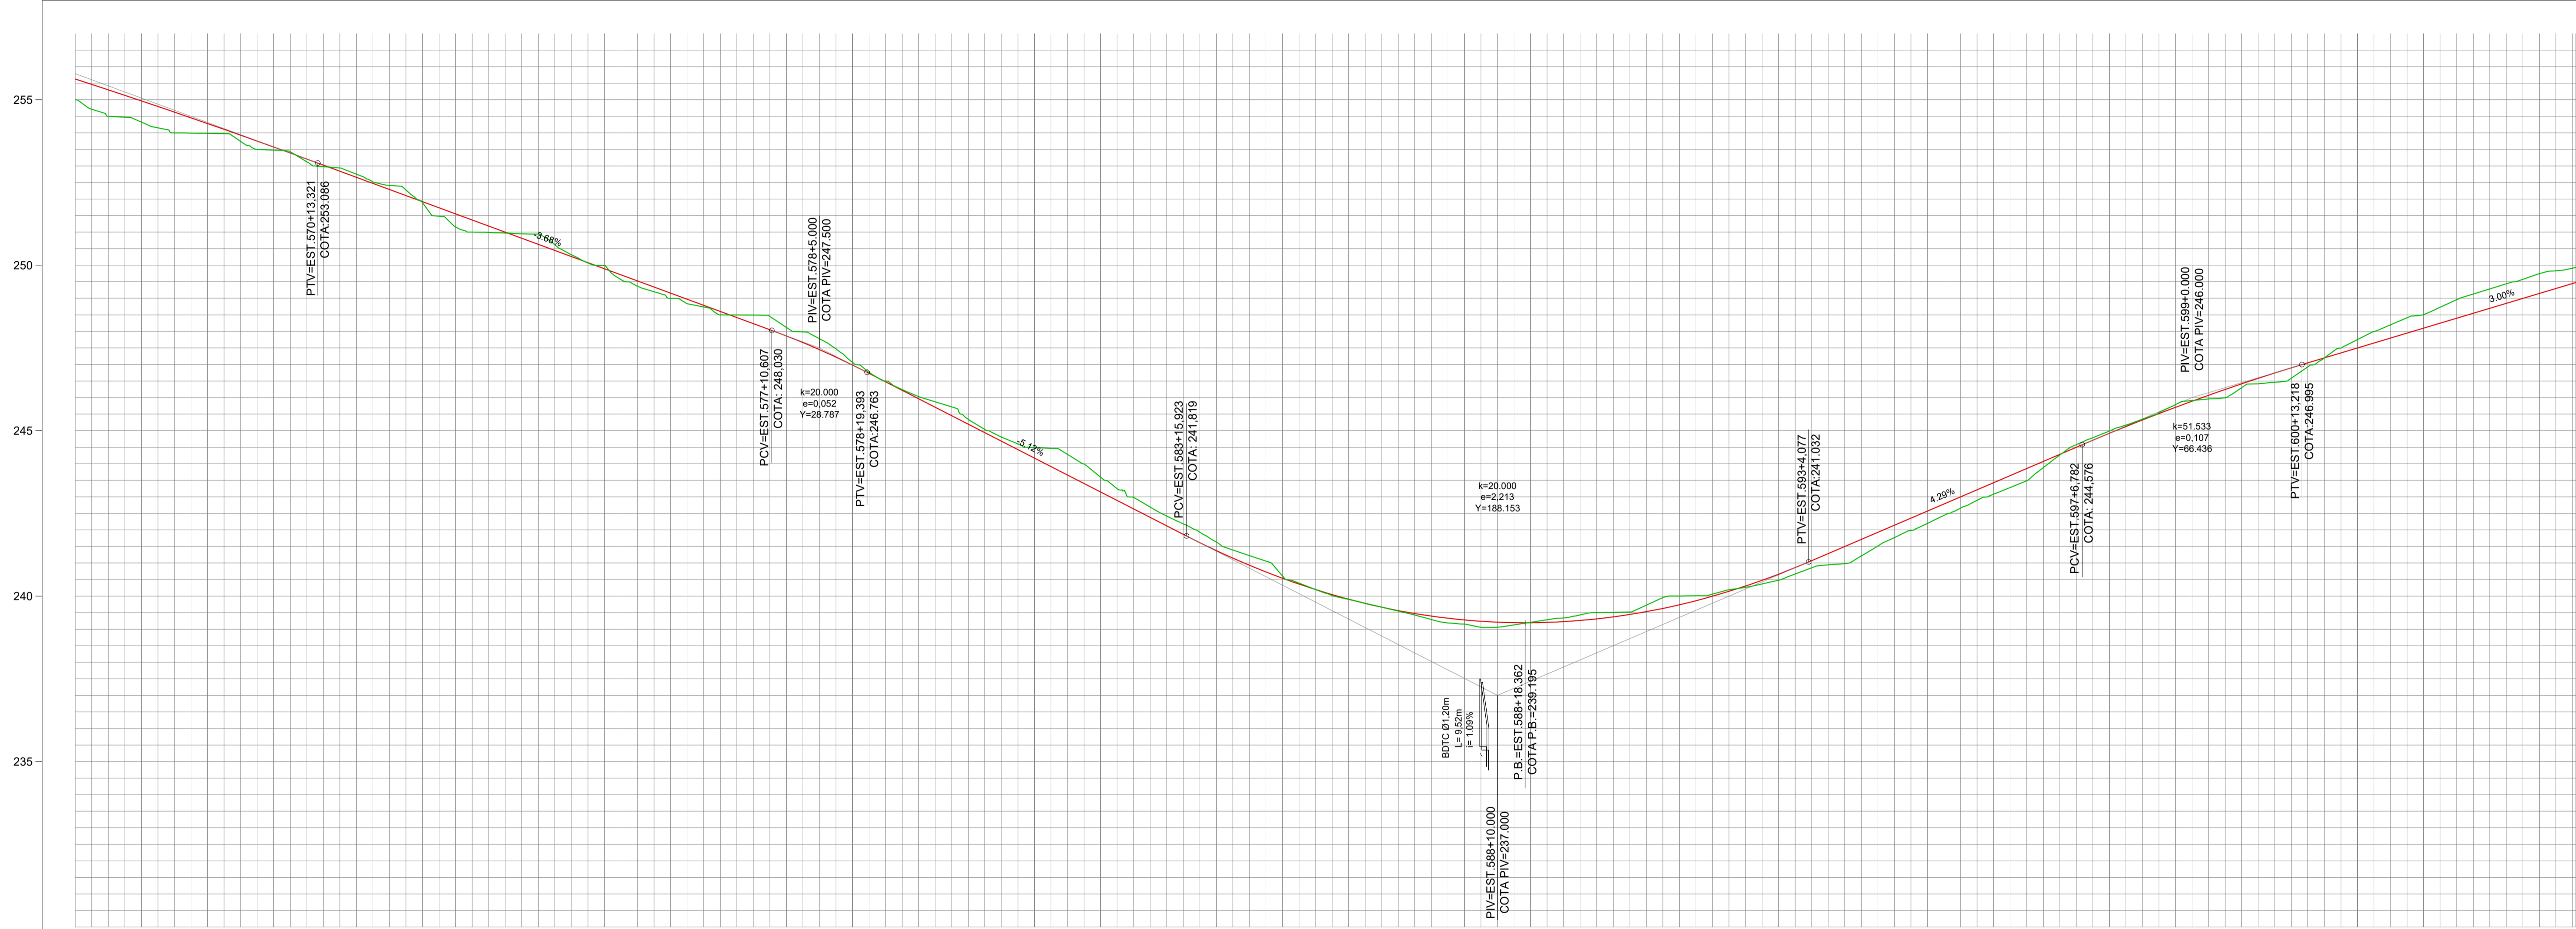

COTAS TERRENO/PROJETO	ESTACUEAMENTO	QUILOMETRAGEM	PLANIMETRIA
254,99 255,625	567+0		TANGENTE L=2245,939
254,32 254,964	568+0		
253,98 254,280	569+0		
253,48 253,571	570+0		
252,84 252,840	571+0		
252,27 252,103	572+0		
251,00 251,367	573+0		
250,94 250,630	574+0		
248,99 249,884	575+0		
248,00 248,157	576+0		
248,50 248,421	577+0		
247,99 247,662	578+0		
246,76 246,732	579+0		
245,07 245,707	580+0		
244,81 244,683	581+0		
244,28 243,659	582+0		
242,98 242,634	583+0		
241,93 241,614	584+0		
241,06 240,730	585+0		
240,02 240,047	586+0		
239,65 239,563	587+0		
239,16 239,279	588+0		
238,21 238,196	589+0		
236,50 236,372	590+0		
239,06 239,629	591+0		
240,19 240,145	592+0		
240,67 240,861	593+0		
241,21 241,714	594+0		
242,20 242,571	595+0		
243,08 243,429	596+0		
244,26 244,286	597+0		
245,17 245,126	598+0		
245,91 245,993	599+0		
246,42 246,552	600+0		
247,20 247,199	601+0		
248,20 247,796	602+0		
248,96 248,397	603+0		
249,57 248,997	604+0		
249,93 249,476	604+16		

APROVAÇÕES:

OBSERVAÇÕES:

EM PLANTA:  
 - - - - - EIXO DA VIA

EM PERFIL:  
 — TERRENO NATURAL  
 — GREIDE DE TERRAPLENAGEM

SECRETARIA MUNICIPAL DE OBRAS E INFRAESTRUTURA

ESTADO DE MATO GROSSO  
**PREFEITURA MUNICIPAL DE PARANAÍTA**

Obra: Recuperação e Manutenção de Estradas Vicinais de Paranaíta

Trecho: Estrada Segunda Vicinal Sul

Assunto: PROJETO GEOMÉTRICO  
 Perfil e Traçado

Folha nº: PG-16

Data: SET/2025


Escala: 1:1000

VER DESENHO 16

VER DESENHO 18



PERFIL VICINAL - SEGUNDA SUL

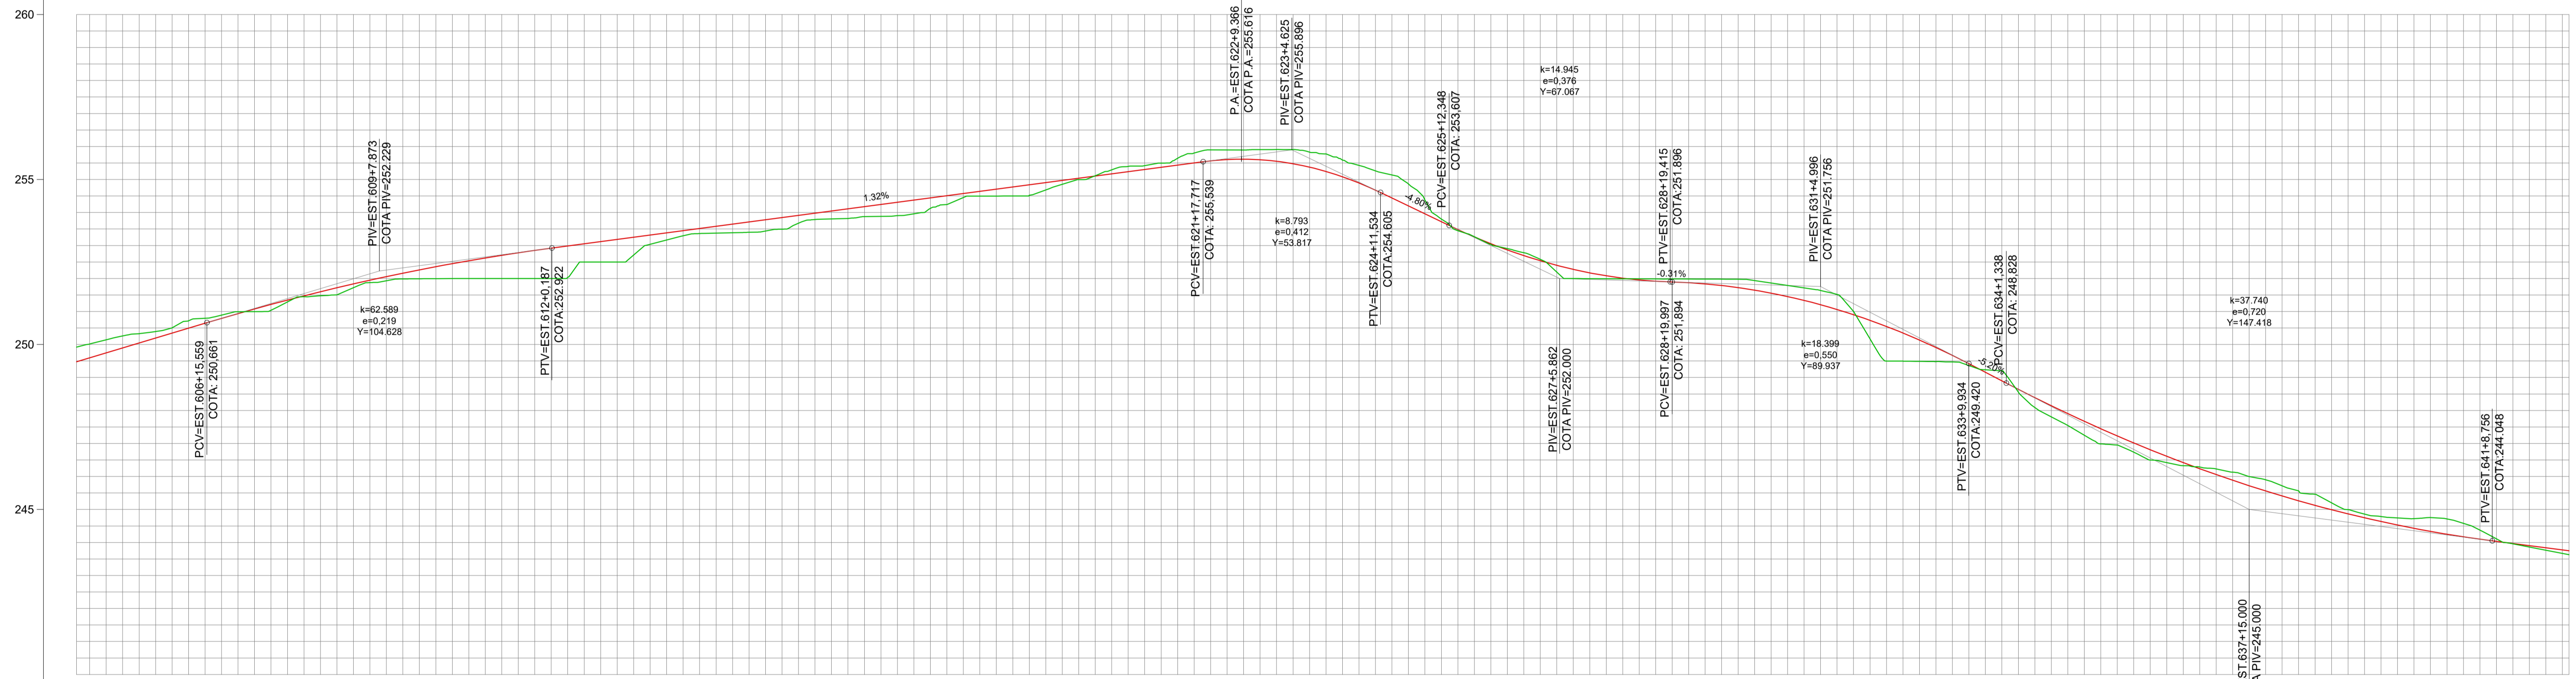

COTAS TERRENO/PROJETO	249.02	249.476	250.02	250.576	251.126	251.676	756.576	757.126</
-----------------------	--------	---------	--------	---------	---------	-----------

