


PERFIL ALINHAMENTO - TERCEIRA SUL

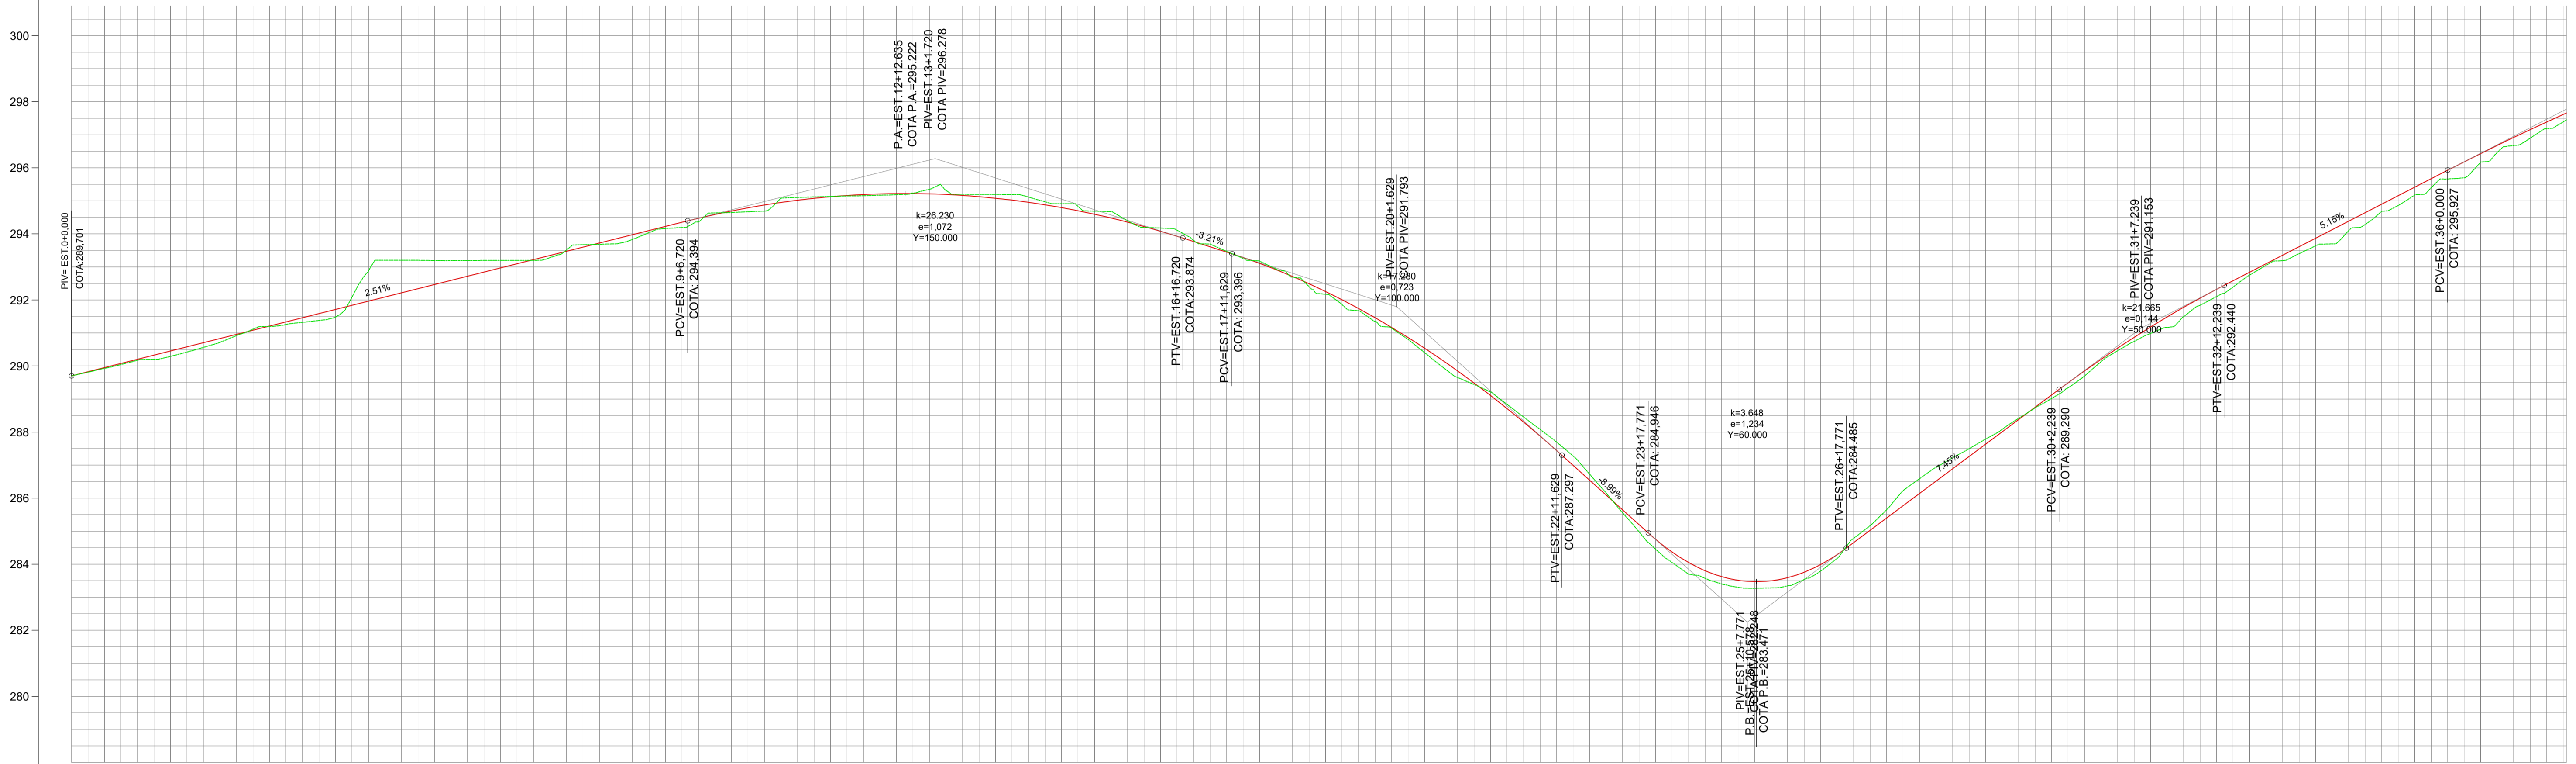

COTAS TERRENO/PROJETO	289,70 289,701	290,17 290,204	290,56 290,707	291,20 291,209	291,48 291,712	293,20 293,214	293,20 293,220	293,68 293,722	294,16 294,225	294,65 294,694	295,10 295,019	295,16 295,182	295,35 295,212	295,19 295,079	294,91 294,794	294,40 294,357	293,81 293,769	293,17 293,108	292,17 292,254	291,15 291,169	289,65 289,652	288,46 288,304	286,73 286,544	284,46 284,753	283,40 283,624	283,35 283,593	284,78 284,651	286,59 286,142	287,79 287,632	289,02 289,123	290,46 290,541	291,50 291,776	292,75 292,639	293,64 293,669	294,69 294,898	295,68 295,927	296,67 296,920	297,45 297,681	
ESTAQUEAMENTO	0+0	1+0	2+0	3+0	4+0	5+0	6+0	7+0	8+0	9+0	10+0	11+0	12+0	13+0	14+0	15+0	16+0	17+0	18+0	19+0	20+0	21+0	22+0	23+0	24+0	25+0	26+0	27+0	28+0	29+0	30+0	31+0	32+0	33+0	34+0	35+0	36+0	37+0	37+16
QUILOMETRAGEM																																							
PLANIMETRIA	TANGENTE L=6,807				TANGENTE L=406,251												R=300,000 D=2,666						TANGENTE L=61,441				R=300,000 D=16,614				TANGENTE L=230,050								

APROVAÇÕES:

OBSERVAÇÕES:

EM PLANTA:  
 - - - - - EIXO DA VIA

EM PERFIL:  
 - - - - - TERRENO NATURAL  
 - - - - - GREIDE DE TERRAPLENAGEM

SECRETARIA MUNICIPAL DE OBRAS E INFRAESTRUTURA

ESTADO DE MATO GROSSO  
**PREFEITURA MUNICIPAL DE PARANAÍTA**

Obra: Recuperação e Manutenção de Estradas Vicinais de Paranaíta

Trecho: Estrada Terceira Vicinal Sul

Assunto: PROJETO GEOMÉTRICO  
 Perfil e Traçado

Folha nº: PG-01

Data: SET/2025

Escala: 1:1000

VER DESENHO ####

VER DESENHO ####



ESTACADA	COTAS TERRENO/PROJETO	PLANIMETRIA
37+00	297.45	TANGENTE L=230.050
38+00	297.661	
39+00	297.639	R=500.000 D=20.436
40+00	298.41	
41+00	298.685	TANGENTE L=253.875
42+00	298.19	
43+00	298.437	R=25.000 D=41.856
44+00	299.82	
45+00	300.156	TANGENTE L=96.127
46+00	300.71	
47+00	300.819	R=47.000 D=109.553
48+00	301.52	
49+00	301.481	TANGENTE L=77.678
50+00	302.19	
51+00	302.144	R=200.000 D=22.161
52+00	302.69	
53+00	302.807	TANGENTE L=28.952
54+00	303.22	
55+00	303.468	R=200.000 D=45.536
56+00	303.87	
57+00	303.975	TANGENTE L=33.219
58+00	304.19	
59+00	304.220	
60+00	304.19	
61+00	304.201	
62+00	304.18	
63+00	303.919	
64+00	303.35	
65+00	303.375	
66+00	302.75	
67+00	302.721	
68+00	302.28	
69+00	302.068	
70+00	301.89	
71+00	301.415	
72+00	300.86	
73+00	300.781	
74+00	299.95	
75+00	300.108	
75+12	299.19	

APROVAÇÕES:

OBSERVAÇÕES:

EM PLANTA:  
 - - - - - EIXO DA VIA

EM PERFIL:  
 - - - - - TERRENO NATURAL  
 - - - - - GREIDE DE TERRAPLENAGEM

SECRETARIA MUNICIPAL DE OBRAS E INFRAESTRUTURA

ESTADO DE MATO GROSSO  
**PREFEITURA MUNICIPAL DE PARANAÍTA**

Obra: Recuperação e Manutenção de Estradas Vicinais de Paranaíta


Trecho: Estrada Terceira Vicinal Sul

Assunto: PROJETO GEOMÉTRICO  
 Perfil e Traçado


Folha nº: PG-02

Data: SET/2025

Escala: 1:1000

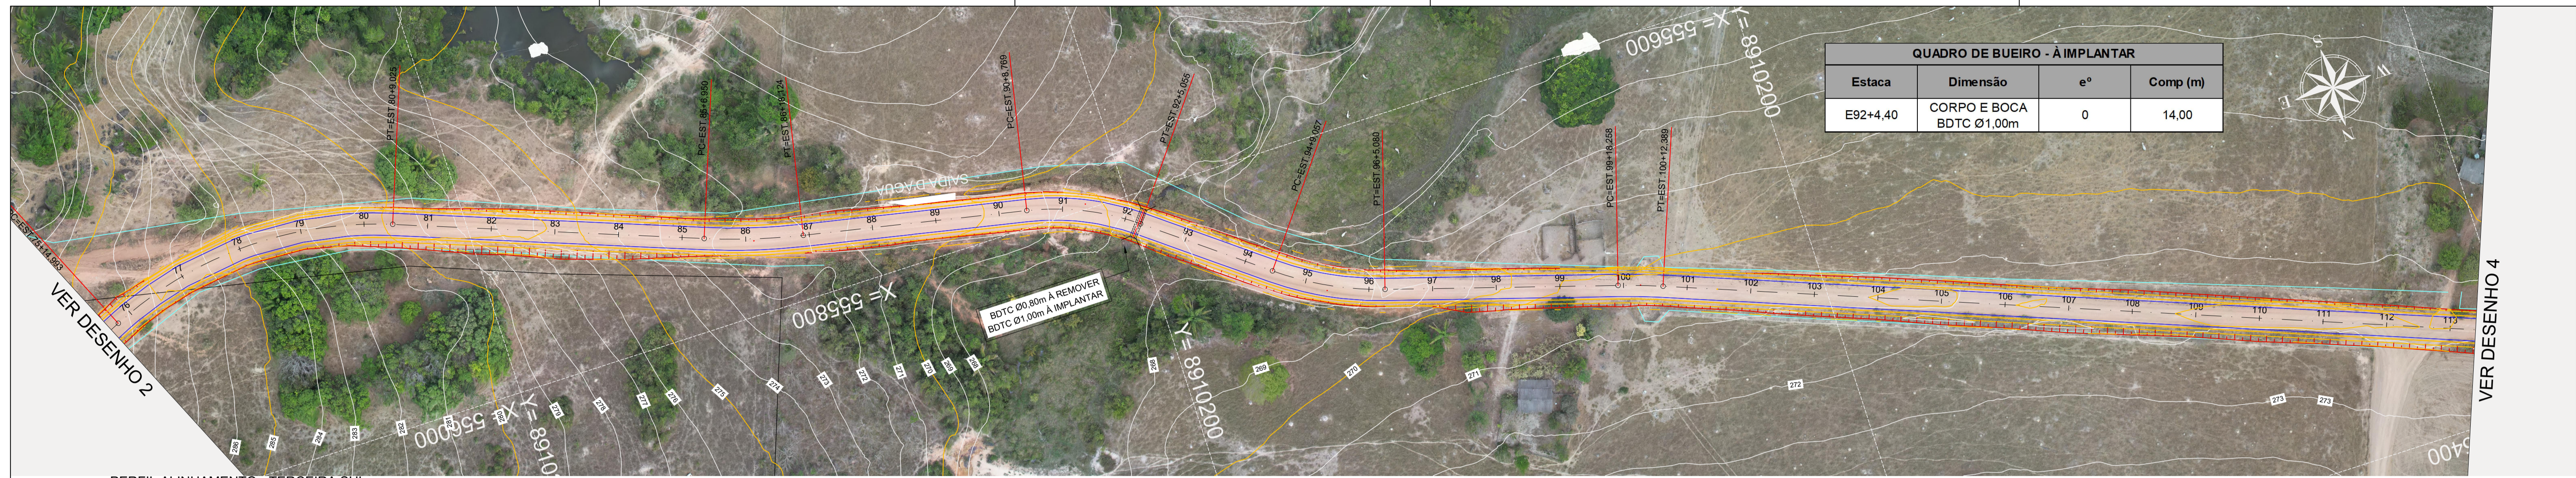

PERFIL ALINHAMENTO - TERCEIRA SUL

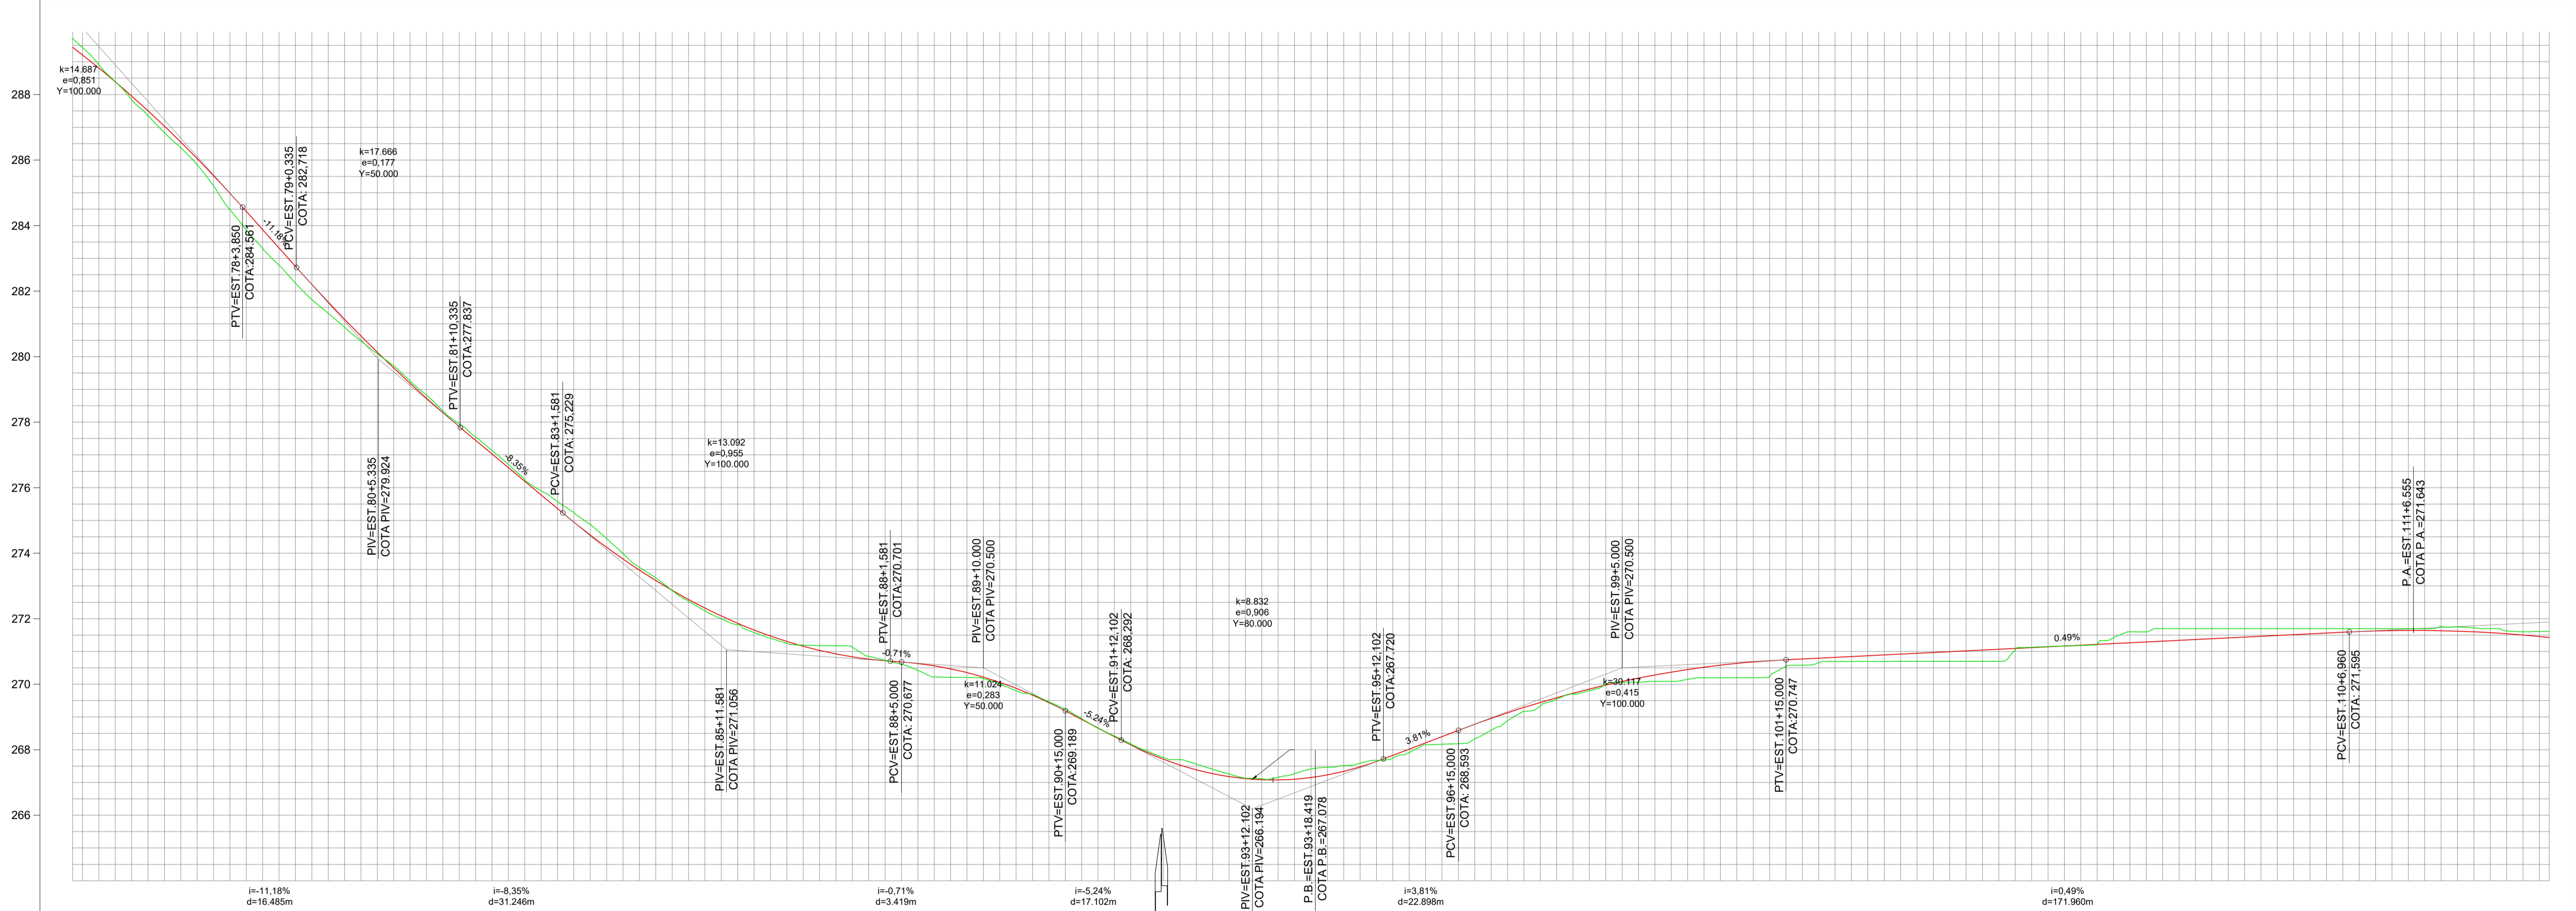

COTAS TERRENO/PROJETO	ESTAAQUEAMENTO	QUILOMETRAGEM	PLANIMETRIA
289,70 289,441 288,808	75+12 76+0		TANGENTE L=33,219
286,83 287,033 284,48 284,986	77+0 78+0		R=120,000 D=94,032
282,24 282,756 280,47 280,630	79+0 80+0		TANGENTE L=97,925
278,82 278,730 277,13 277,031	81+0 82+0		R=200,000 D=31,174
275,68 275,361 273,99 273,821	83+0 84+0		TANGENTE L=70,645
272,53 272,586 271,88 271,656	85+0 86+0		R=80,000 D=36,286
271,18 271,032 270,73 270,714	87+0 88+0		TANGENTE L=70,645
270,21 270,469 269,80 268,874	89+0 90+0		R=100,000 D=36,023
268,95 268,927 267,86 267,913	91+0 92+0		TANGENTE L=73,178
267,40 267,270 267,16 267,079	93+0 94+0		R=200,000 D=14,131
267,62 267,341 267,82 268,021	95+0 96+0		TANGENTE L=444,376
268,33 268,780 268,33 268,443	97+0 98+0		
269,89 269,973 270,09 270,371	99+0 100+0		
270,20 270,635 270,68 270,771	101+0 102+0		
270,70 270,870 270,70 270,969	103+0 104+0		
270,70 271,067 271,16 271,166	105+0 106+0		
271,80 271,285 271,70 271,383	107+0 108+0		
271,30 271,462 271,70 271,561	109+0 110+0		
271,60 271,502 271,61 271,427	111+0 112+0 113+0 113+8		

APROVAÇÕES:

OBSERVAÇÕES:

EM PLANTA:  
 - - - - - EIXO DA VIA

EM PERFIL:  
 - - - - - TERRENO NATURAL  
 - - - - - GREIDE DE TERRAPLENAGEM

SECRETARIA MUNICIPAL DE OBRAS E INFRAESTRUTURA

ESTADO DE MATO GROSSO  
**PREFEITURA MUNICIPAL DE PARANAÍTA**

Obra: Recuperação e Manutenção de Estradas Vicinais de Paranaíta

Trecho: Estrada Terceira Vicinal Sul

Assunto: PROJETO GEOMÉTRICO  
 Perfil e Traçado

Folha nº: PG-03

Data: SET/2025


Escala: 1:1000

VER DESENHO 3

VER DESENHO 5



PERFIL ALINHAMENTO - TERCEIRA SUL

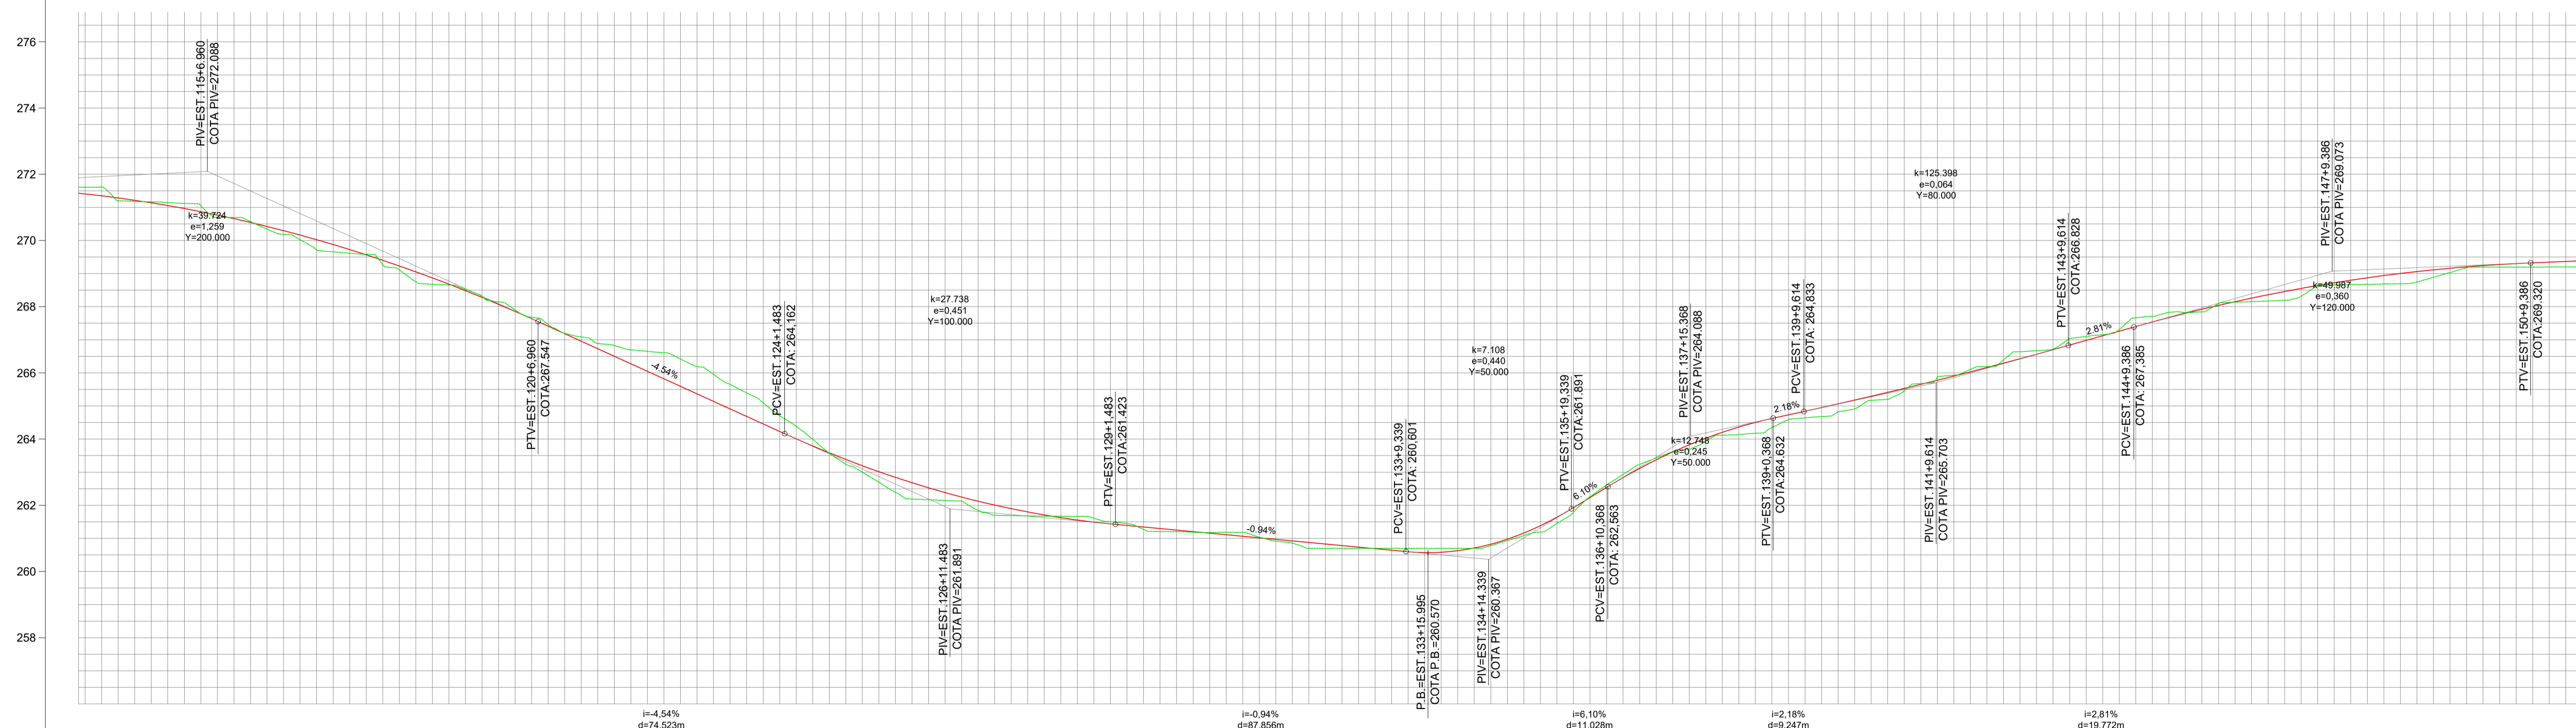

ESTACIONAMENTO	113+6	114+0	115+0	116+0	117+0	118+0	119+0	120+0	121+0	122+0	123+0	124+0	125+0	126+0	127+0	128+0	129+0	130+0	131+0	132+0	133+0	134+0	135+0	136+0	137+0	138+0	139+0	140+0	141+0	142+0	143+0	144+0	145+0	146+0	147+0	148+0	149+0	150+0	151+0	151+4				
COTAS TERRENO/PROJETO	271.61 271.427	271.20 271.284	271.12 270.964	270.57 270.544	268.71 270.023	268.27 268.402	268.65 268.680	267.90 267.857	267.09 268.954	266.65 266.046	265.96 265.138	264.71 264.230	263.24 263.383	262.19 262.680	261.65 261.122	261.67 261.708	261.51 261.438	261.20 261.250	261.18 261.063	260.70 260.875	260.70 260.680	260.70 260.581	260.93 260.975	261.79 261.931	263.24 263.114	263.93 264.026	264.35 264.624	261.65 265.650	265.46 266.531	266.10 266.030	266.67 266.562	267.15 267.121	267.85 267.672	268.13 268.152	268.31 268.552	268.67 268.872	268.89 269.113	269.20 269.273	269.20 269.384	269.20 269.381				
ESTACIONAMENTO	113+6	114+0	115+0	116+0	117+0	118+0	119+0	120+0	121+0	122+0	123+0	124+0	125+0	126+0	127+0	128+0	129+0	130+0	131+0	132+0	133+0	134+0	135+0	136+0	137+0	138+0	139+0	140+0	141+0	142+0	143+0	144+0	145+0	146+0	147+0	148+0	149+0	150+0	151+0	151+4				
QUILOMETRAGEM	
PLANIMETRIA	TANGENTE L=444.376										R=200.000 D=13.866		TANGENTE L=69.838					R=150.000 D=49.434		TANGENTE L=12.881		R=100.000 D=30.586		TANGENTE L=130.276					R=200.000 D=11.584		TANGENTE L=666.782													

APROVAÇÕES:

OBSERVAÇÕES:

EM PLANTA:  
 - - - - - EIXO DA VIA

EM PERFIL:  
 - - - - - TERRENO NATURAL  
 - - - - - GREIDE DE TERRAPLENAGEM

SECRETARIA MUNICIPAL DE OBRAS E INFRAESTRUTURA

ESTADO DE MATO GROSSO  
**PREFEITURA MUNICIPAL DE PARANAÍTA**

Obra: Recuperação e Manutenção de Estradas Vicinais de Paranaíta

Trecho: Estrada Terceira Vicinal Sul

Assunto: PROJETO GEOMÉTRICO  
 Perfil e Traçado


Folha nº: PG-04

Data: SET/2025


Escala: 1:1000

VER DESENHO ####

VER DESENHO ####

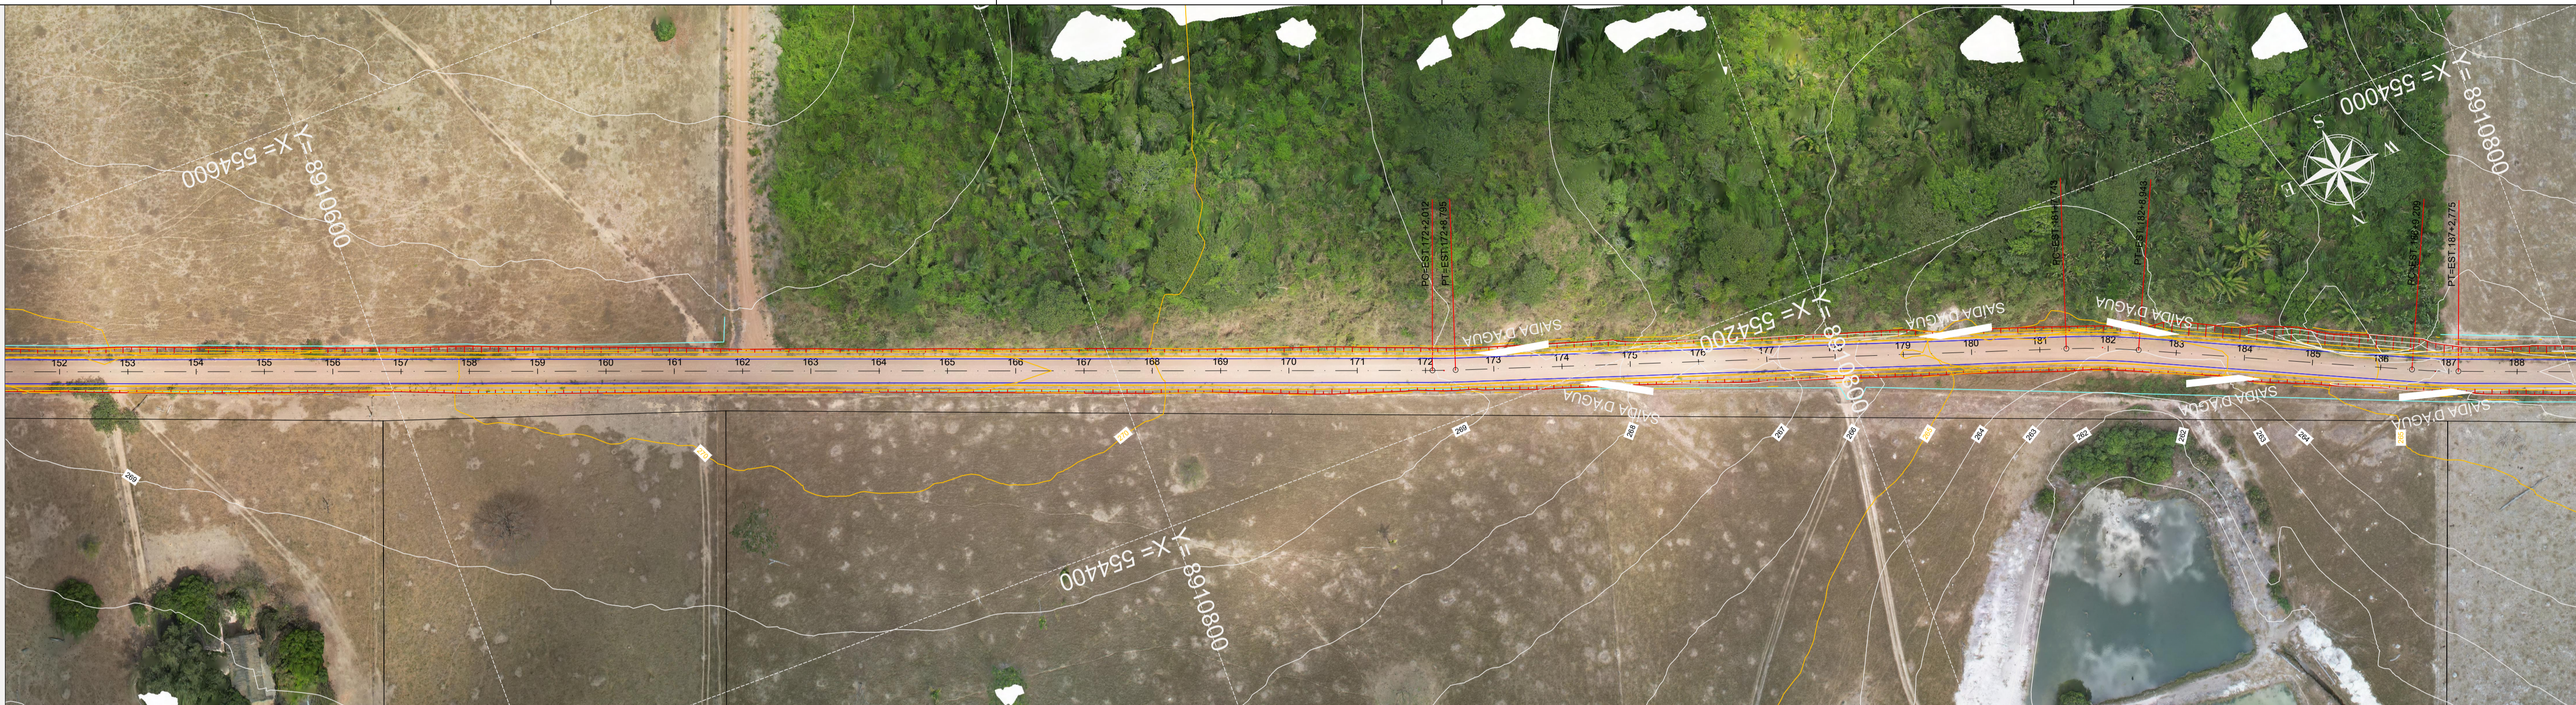

PERFIL ALINHAMENTO - TERCEIRA SUL

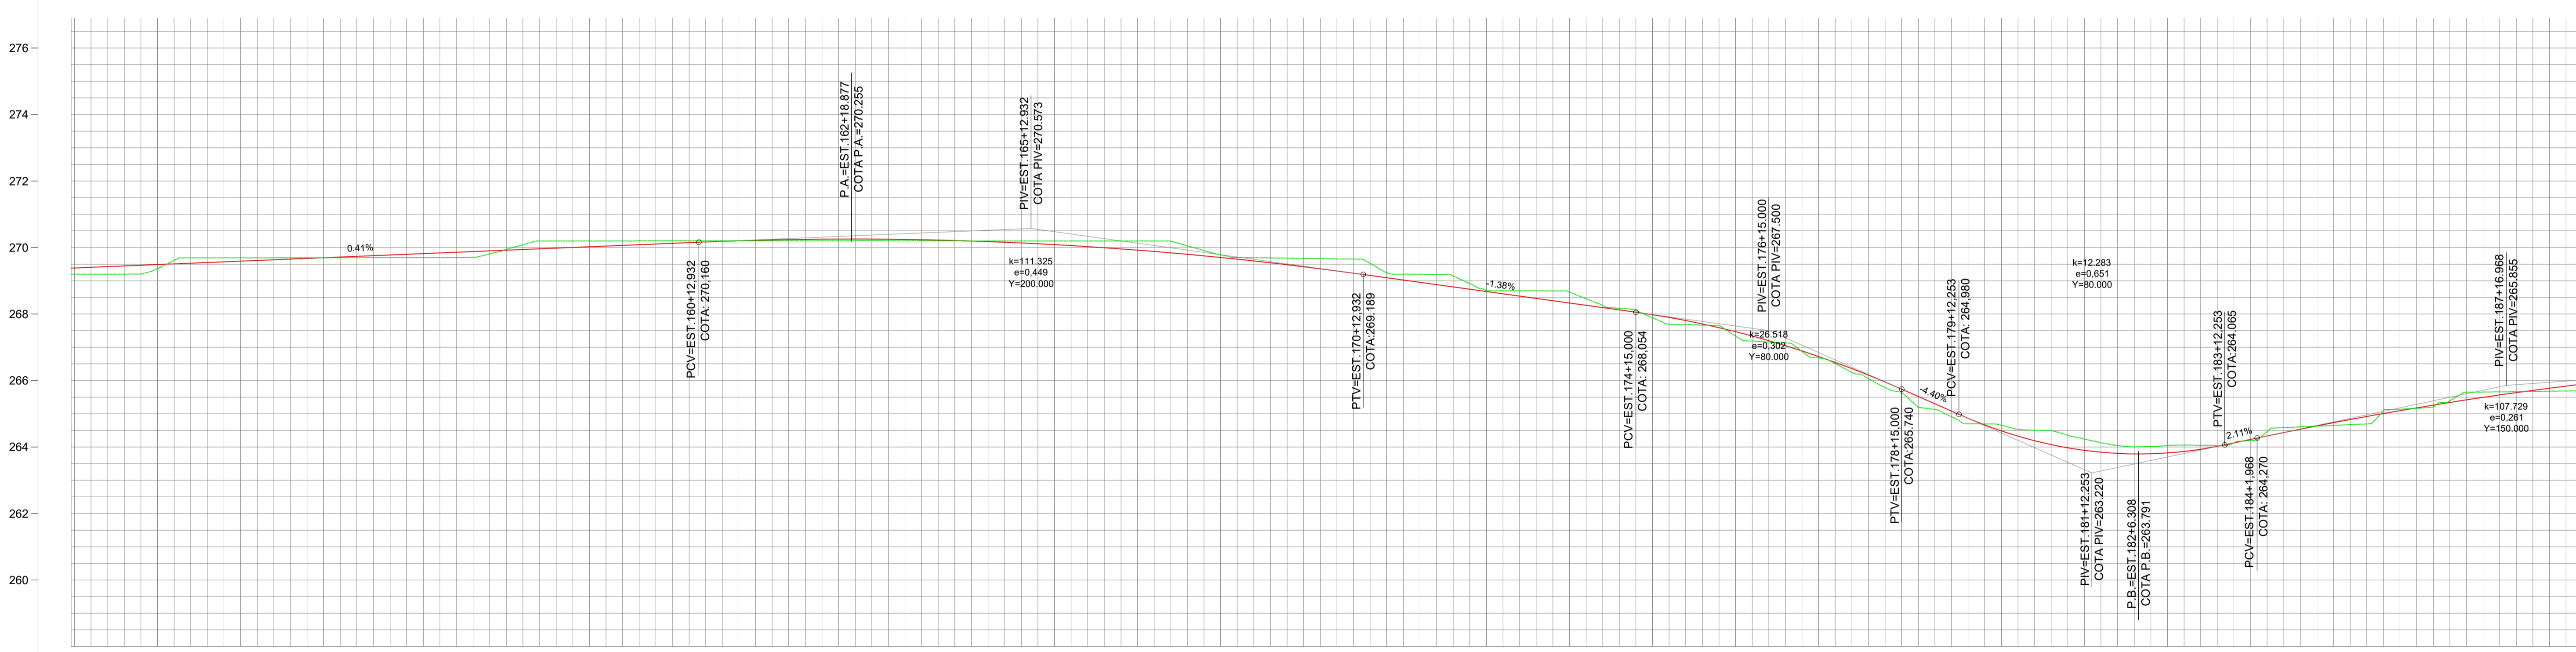

ESTACIONAMENTO	COTAS TERRENO/PROJETO
151+4	269.20 269.351
152+0	269.20 269.447
153+0	269.69 269.529
154+0	269.69 269.612
155+0	269.69 269.694
156+0	269.70 269.777
157+0	269.70 269.859
158+0	270.05 269.942
159+0	270.20 270.024
160+0	270.20 270.107
161+0	270.20 270.197
162+0	270.20 270.239
163+0	270.20 270.255
164+0	270.20 270.235
165+0	270.20 270.179
166+0	270.20 270.087
167+0	270.20 269.960
168+0	270.05 269.796
169+0	269.69 269.596
170+0	269.67 269.351
171+0	269.24 269.091
172+0	269.15 268.815
173+0	268.70 268.538
174+0	268.46 268.261
175+0	267.89 267.990
176+0	267.66 267.590
177+0	267.13 267.049
178+0	266.25 266.357
179+0	265.20 265.520
180+0	264.69 264.684
181+0	264.49 264.073
182+0	264.04 263.807
183+0	264.06 263.867
184+0	264.19 264.229
185+0	264.63 264.636
186+0	265.09 265.007
187+0	265.39 265.340
188+0	265.66 265.636
189+0	265.69 265.895

PLANIMETRIA	GEOMETRIA
	TANGENTE L=666.782
	R=200.000 D=6.783
	TANGENTE L=178.948
	R=200.000 D=17.253m
	TANGENTE L=80.266
	R=200.000 D=13.566
	TANGENTE L=544.476

APROVAÇÕES:

OBSERVAÇÕES:

EM PLANTA:  
 - - - - - EIXO DA VIA

EM PERFIL:  
 - - - - - TERRENO NATURAL  
 - - - - - GREIDE DE TERRAPLENAGEM

SECRETARIA MUNICIPAL DE OBRAS E INFRAESTRUTURA

ESTADO DE MATO GROSSO  
**PREFEITURA MUNICIPAL DE PARANAÍTA**

Obra: Recuperação e Manutenção de Estradas Vicinais de Paranaíta

Trecho: Estrada Terceira Vicinal Sul

Assunto: PROJETO GEOMÉTRICO  
 Perfil e Traçado

Folha nº: PG-05

Data: SET/2025


Escala: 1:1000

VER DESENHO ###

VER DESENHO ###



PERFIL ALINHAMENTO - TERCEIRA SUL

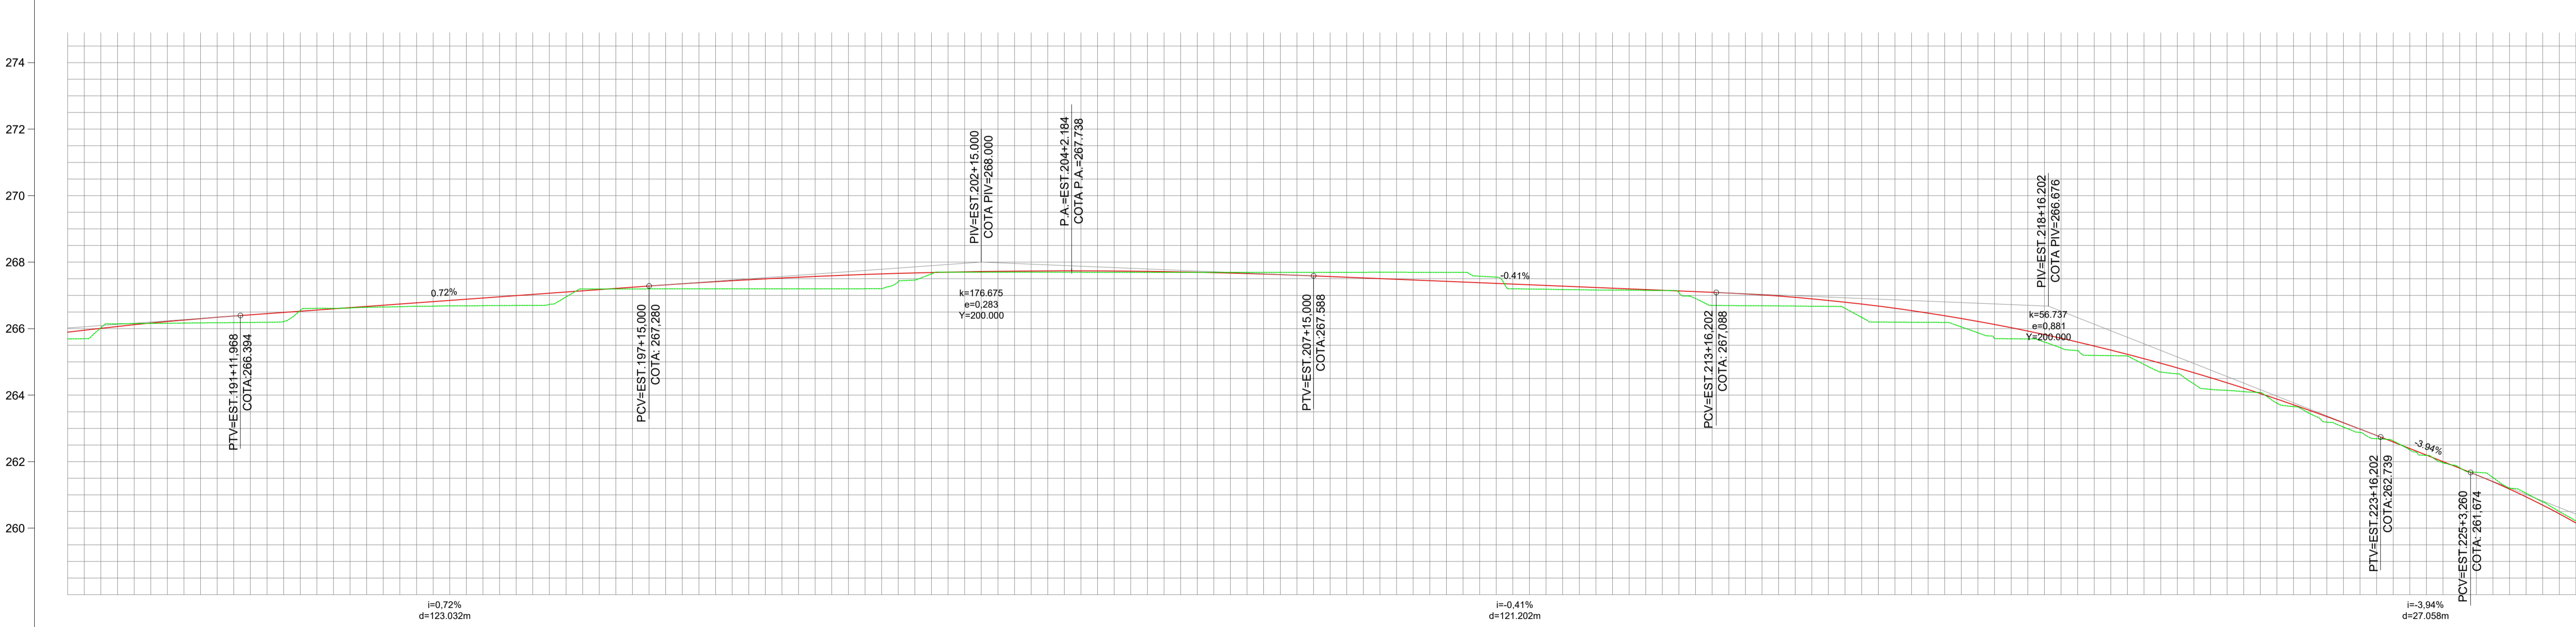

COTAS TERRENO/PROJETO	ESTAQUEAMENTO	QUILOMETRAGEM	PLANIMETRIA
266,69 266,695	188+0		TANGENTE L=544,478
266,15 266,117	190+0		
266,17 266,302	191+0		TANGENTE L=544,478
266,19 266,432	192+0		
266,61 266,598	193+0		TANGENTE L=544,478
268,66 268,740	194+0		
266,69 266,884	195+0		TANGENTE L=544,478
268,70 267,028	196+0		
267,19 267,172	197+0		TANGENTE L=544,478
267,20 267,315	198+0		
267,20 267,442	199+0		TANGENTE L=544,478
267,20 267,547	200+0		
267,20 267,628	201+0		TANGENTE L=544,478
267,65 267,688	202+0		
267,70 267,724	203+0		TANGENTE L=544,478
267,70 267,736	204+0		
267,69 267,729	205+0		TANGENTE L=544,478
267,69 267,697	206+0		
267,69 267,643	207+0		TANGENTE L=544,478
267,69 267,567	208+0		
267,69 267,485	209+0		TANGENTE L=544,478
267,69 267,402	210+0		
267,19 267,320	211+0		TANGENTE L=544,478
267,16 267,238	212+0		
267,14 267,155	213+0		TANGENTE L=544,478
266,69 267,071	214+0		
266,68 266,940	215+0		TANGENTE L=544,478
266,34 266,739	216+0		
266,19 266,467	217+0		TANGENTE L=544,478
266,70 266,124	218+0		
265,42 266,711	219+0		TANGENTE L=544,478
265,18 266,227	220+0		
264,08 264,049	221+0		TANGENTE L=544,478
263,19 263,354	222+0		
262,62 262,589	223+0		TANGENTE L=544,478
261,82 261,802	224+0		
261,05 260,940	225+0		TANGENTE L=544,478
260,14 260,100	226+16		

APROVAÇÕES:

OBSERVAÇÕES:

- EM PLANTA:
  - PLANTA
  - - - EIXO DA VIA
- EM PERFIL:
  - TERRENO NATURAL
  - GREIDE DE TERRAPLENAGEM

SECRETARIA MUNICIPAL DE OBRAS E INFRAESTRUTURA

ESTADO DE MATO GROSSO  
PREFEITURA MUNICIPAL DE PARANAÍTA



Obra: Recuperação e Manutenção de Estradas Vicinais de Paranaíta	Folha nº: PG-06
Trecho: Estrada Terceira Vicinal Sul	Data: SET/2025
Assunto: PROJETO GEOMÉTRICO Perfil e Traçado	Escala: 1:1000

VER DESENHO 6


VER DESENHO 8



**QUADRO DE BUEIRO - À IMPLANTAR**

Estaca	Dimensão	e°	Comp (m)
E234+3,50	CORPO E BOCA BDTC Ø1,00m	0	14,00

PERFIL ALINHAMENTO - TERCEIRA SUL

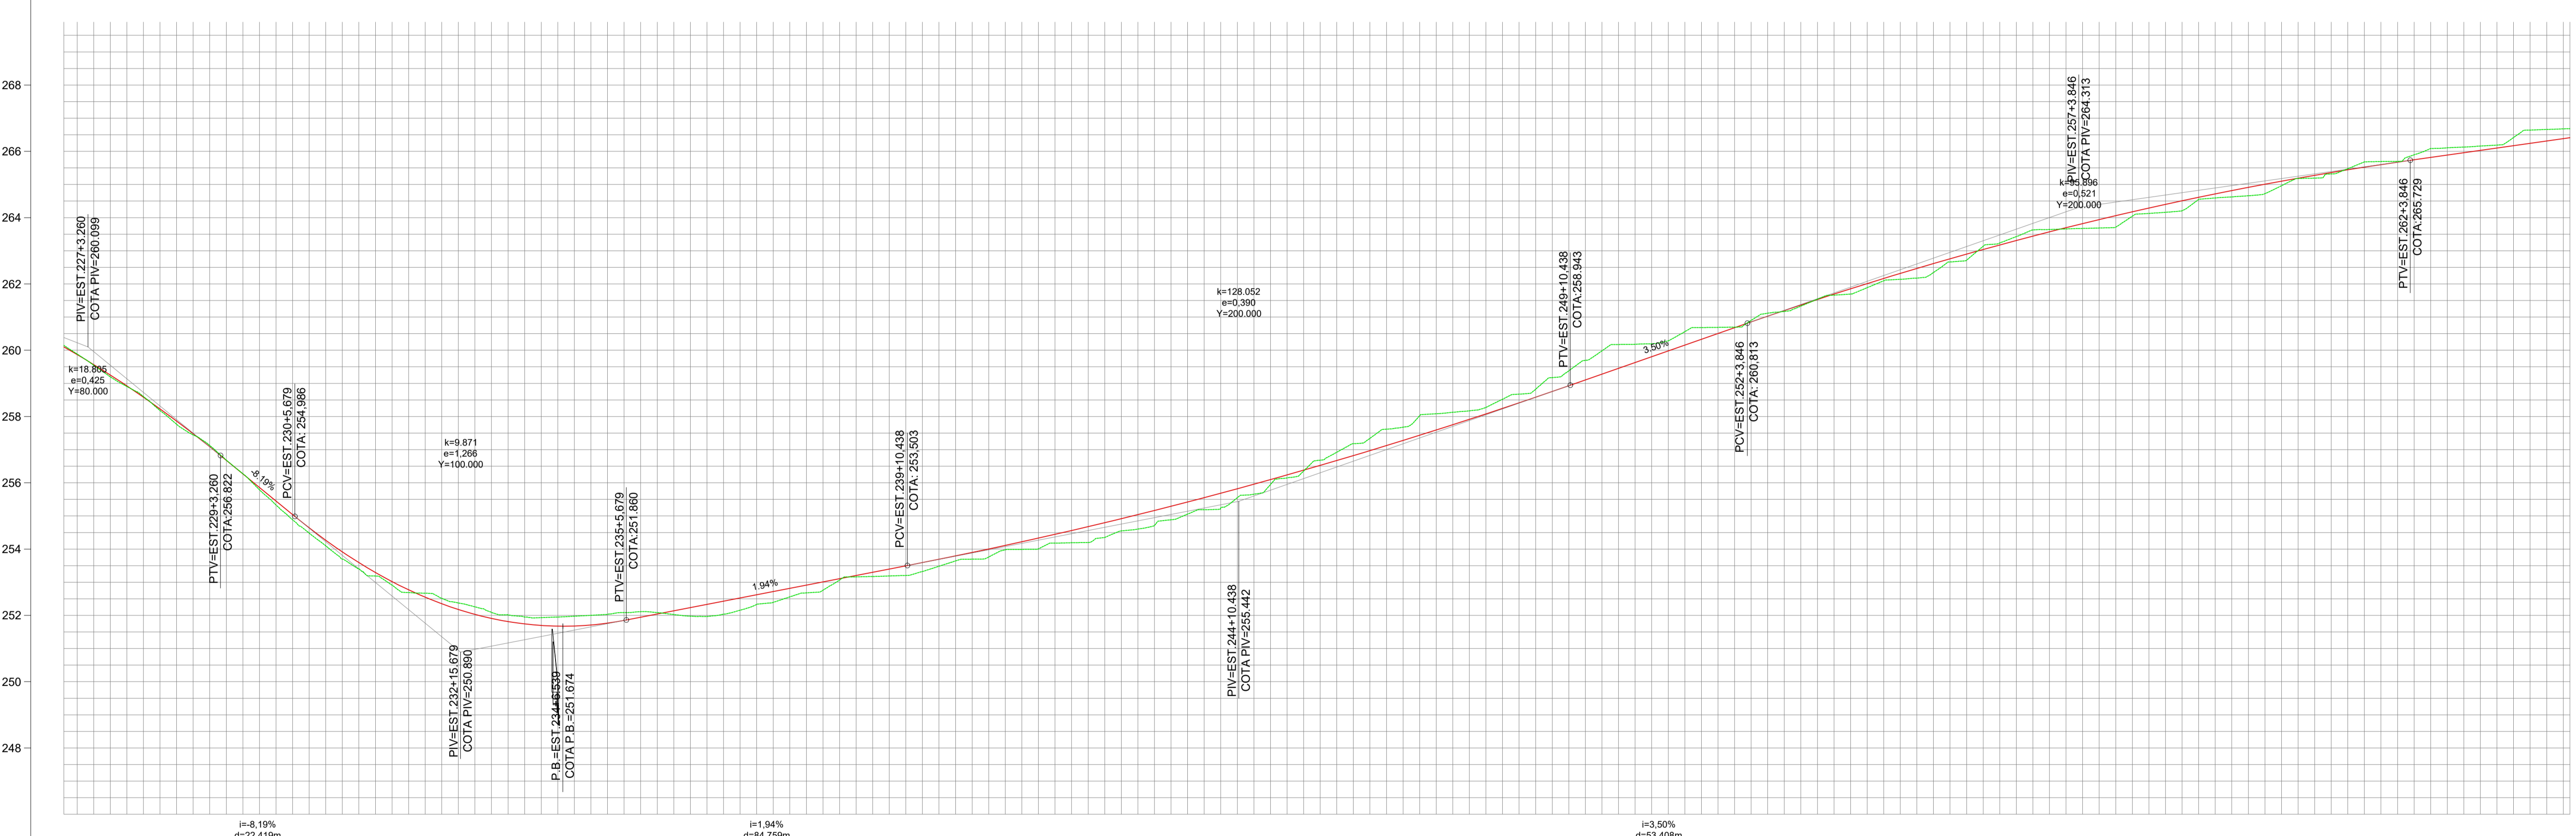

ESTACAGEM	QUILOMETRAGEM	PLANIMETRIA	COTAS TERRENO/PROJETO
226+16			260,14
227+0			260,100
228+0			259,69
229+0			259,888
230+0			259,60
231+0			259,584
232+0			257,13
233+0			257,086
234+0			256,33
235+0			256,451
236+0			255,70
237+0			255,917
238+0			252,69
239+0			252,771
240+0			252,26
241+0			252,031
242+0			251,93
243+0			251,696
244+0			252,03
245+0			251,766
246+0			252,03
247+0			252,137
248+0			252,16
249+0			252,525
250+0			252,68
251+0			252,915
252+0			253,17
253+0			253,301
254+0			253,48
255+0			253,692
256+0			253,98
257+0			254,110
258+0			254,19
259+0			254,560
260+0			254,60
261+0			255,041
262+0			255,19
263+0			255,553
264+0			255,65
264+12			255,096
			256,92
			256,671
			257,08
			257,277
			258,17
			257,914
			258,82
			258,582
			259,98
			259,276
			260,28
			259,978
			260,70
			260,678
			261,33
			261,365
			261,89
			262,010
			262,34
			262,614
			263,23
			263,176
			263,66
			263,697
			264,04
			264,176
			264,55
			264,613
			264,72
			265,008
			265,32
			265,362
			265,70
			265,673
			266,13
			265,957
			266,64
			266,240
			266,68
			266,410

APROVAÇÕES:

OBSERVAÇÕES:

EM PLANTA:  
 - - - - - EIXO DA VIA

EM PERFIL:  
 - - - - - TERRENO NATURAL  
 - - - - - GREIDE DE TERRAPLENAGEM

SECRETARIA MUNICIPAL DE OBRAS E INFRAESTRUTURA

ESTADO DE MATO GROSSO  
**PREFEITURA MUNICIPAL DE PARANAÍTA**

Obra: Recuperação e Manutenção de Estradas Vicinais de Paranaíta

Trecho: Estrada Terceira Vicinal Sul

Assunto: PROJETO GEOMÉTRICO  
 Perfil e Traçado


Folha nº: PG-07

Data: SET/2025


Escala: 1:1000

VER DESENHO ###

VER DESENHO ###

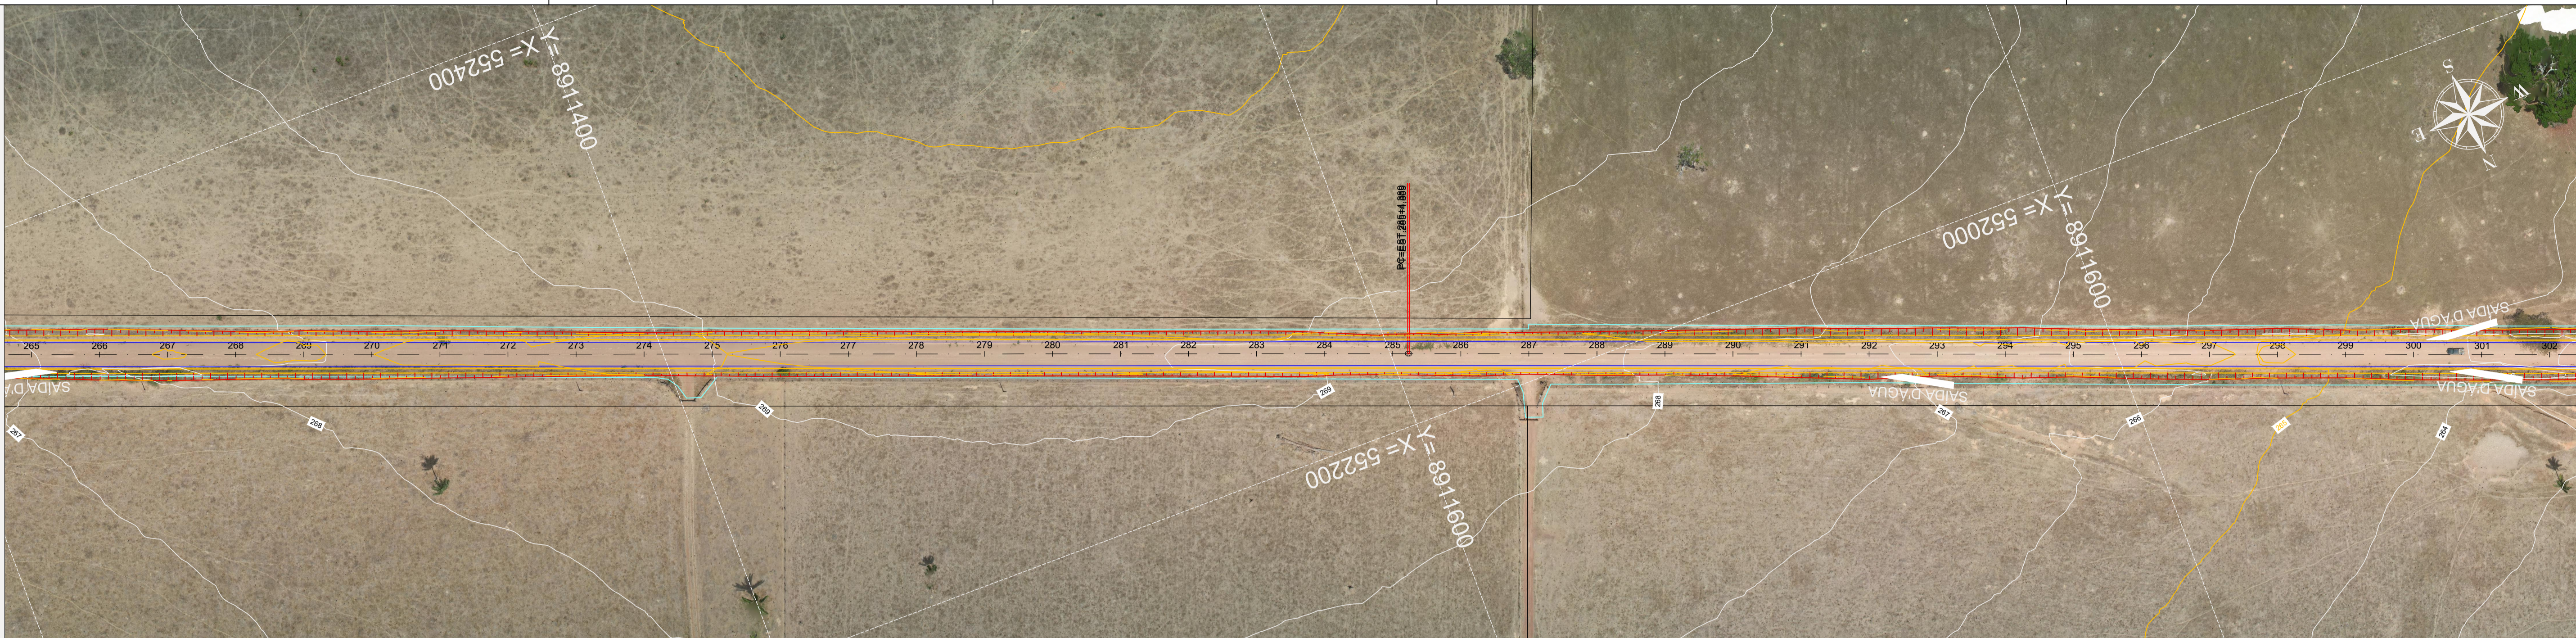

PERFIL ALINHAMENTO - TERCEIRA SUL

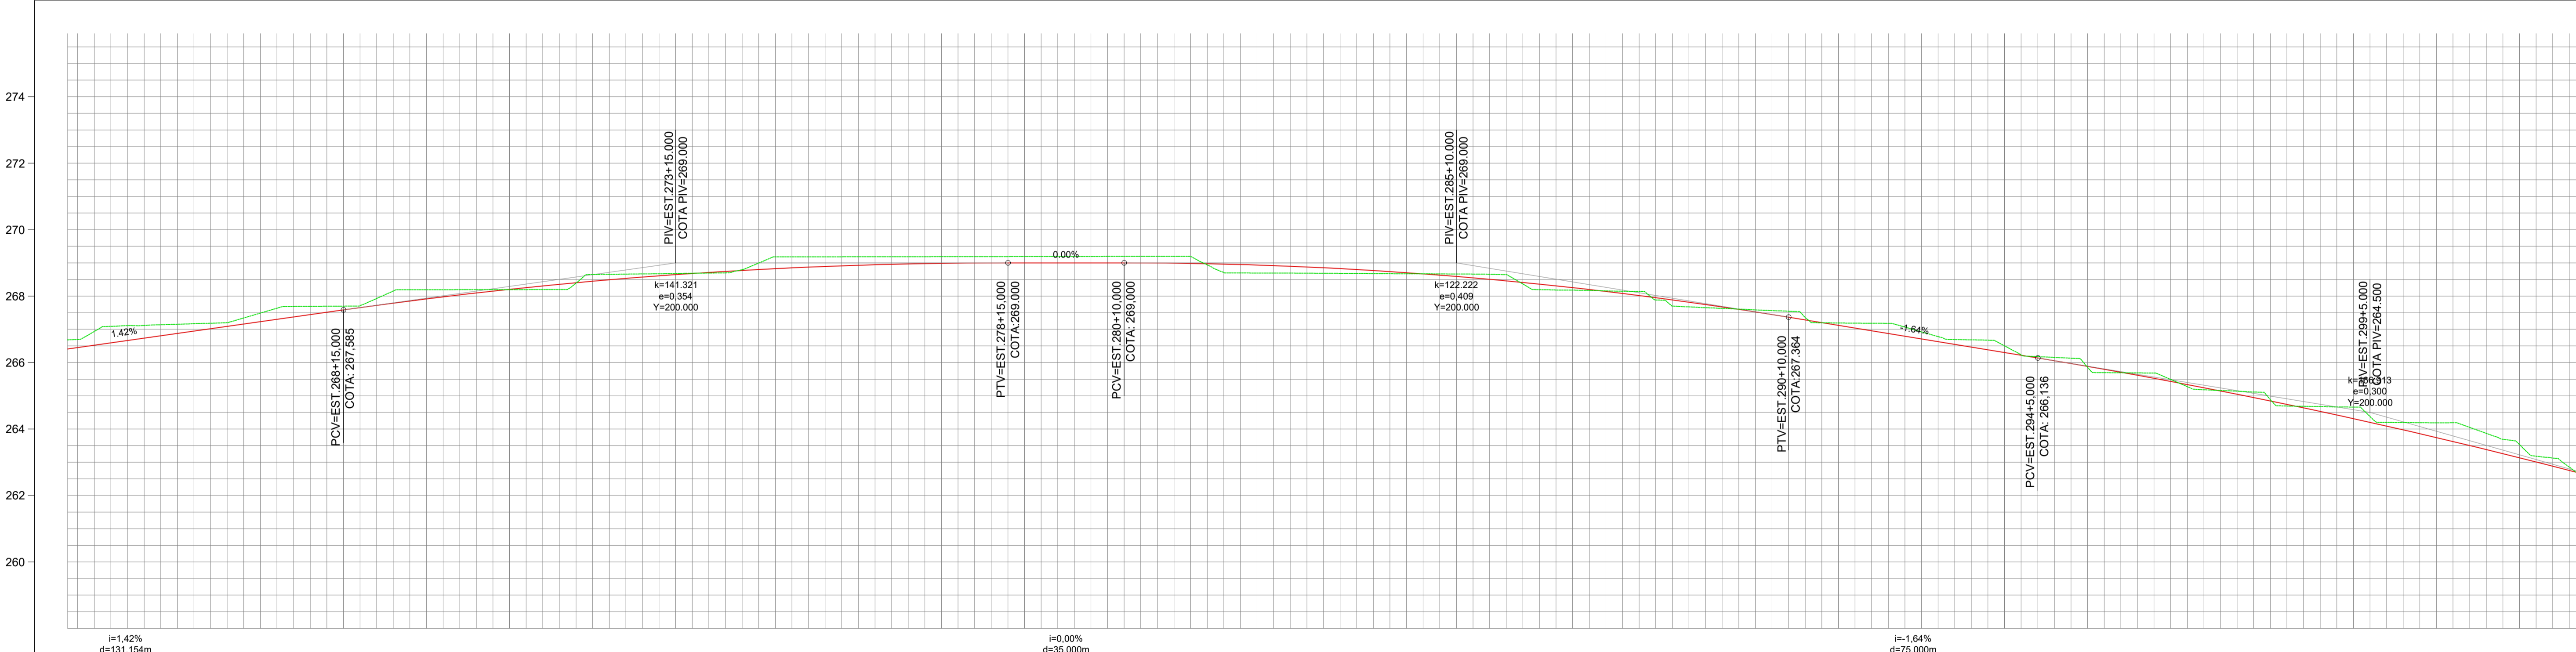

COTAS TERRENO/PROJETO	ESTAAQUEAMENTO	QUILOMETRAGEM	PLANIMETRIA
266.68 266.410 266.84 266.523	264+12 265+0		TANGENTE L=786.486
267.14 266.606	266+0		
267.20 267.089	267+0		TANGENTE L=1062.980
267.69 267.272	268+0		
267.71 267.655	269+0		
268.19 267.916	270+0		
268.19 268.150	271+0		
268.20 268.355	272+0		
268.66 268.532	273+0		
268.69 268.681	274+0		
269.00 268.801	275+0		
269.18 268.683	276+0		
269.18 268.657	277+0		
269.19 268.692	278+0		
269.19 269.000	279+0		
269.19 269.000	280+0		
269.20 268.996	281+0		
269.71 268.983	282+0		
269.69 268.656	283+0		
269.68 268.800	284+0		
269.67 268.669	285+0		
268.66 268.605	286+0		
268.18 268.309	287+0		
268.14 268.080	288+0		
267.68 267.618	289+0		
267.58 267.623	290+0		
267.20 267.200	291+0		
267.18 266.673	292+0		
266.69 266.545	293+0		
266.23 266.218	294+0		
265.86 265.684	295+0		
265.68 265.527	296+0		
265.16 265.149	297+0		
264.69 264.741	298+0		
264.66 264.511	299+0		
264.19 263.658	300+0		
263.87 263.381	301+0		
263.13 262.680	302+0		
262.673	302+8		

APROVAÇÕES:

OBSERVAÇÕES:

- EM PLANTA:
- · — · — · — EIXO DA VIA
- EM PERFIL:
- — — — — TERRENO NATURAL
  - — — — — GREIDE DE TERRAPLENAGEM

SECRETARIA MUNICIPAL DE OBRAS E INFRAESTRUTURA


ESTADO DE MATO GROSSO  
**PREFEITURA MUNICIPAL DE PARANAÍTA**



Obra: Recuperação e Manutenção de Estradas Vicinais de Paranaíta	Folha nº: <b>PG-08</b>
Trecho: Estrada Terceira Vicinal Sul	Data: SET/2025
Assunto: PROJETO GEOMÉTRICO Perfil e Traçado	Escala: 1:1000

VER DESENHO 8


VER DESENHO 10

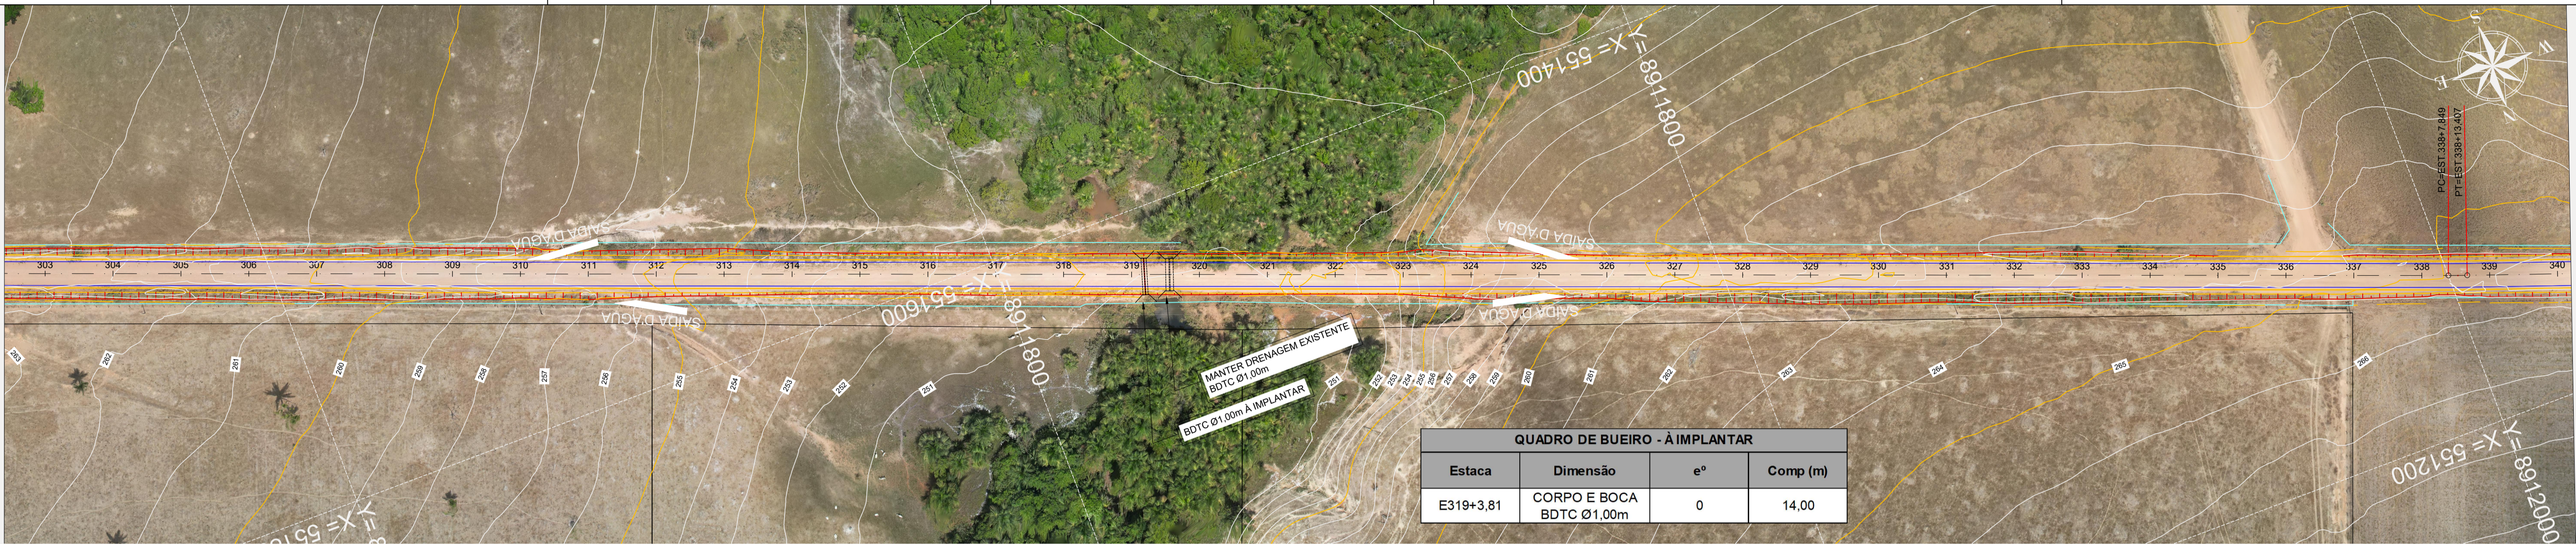

**QUADRO DE BUEIRO - À IMPLANTAR**

Estaca	Dimensão	e°	Comp (m)
E319+3.81	CORPO E BOCA BDTC Ø1,00m	0	14,00

PERFIL ALINHAMENTO - TERCEIRA SUL

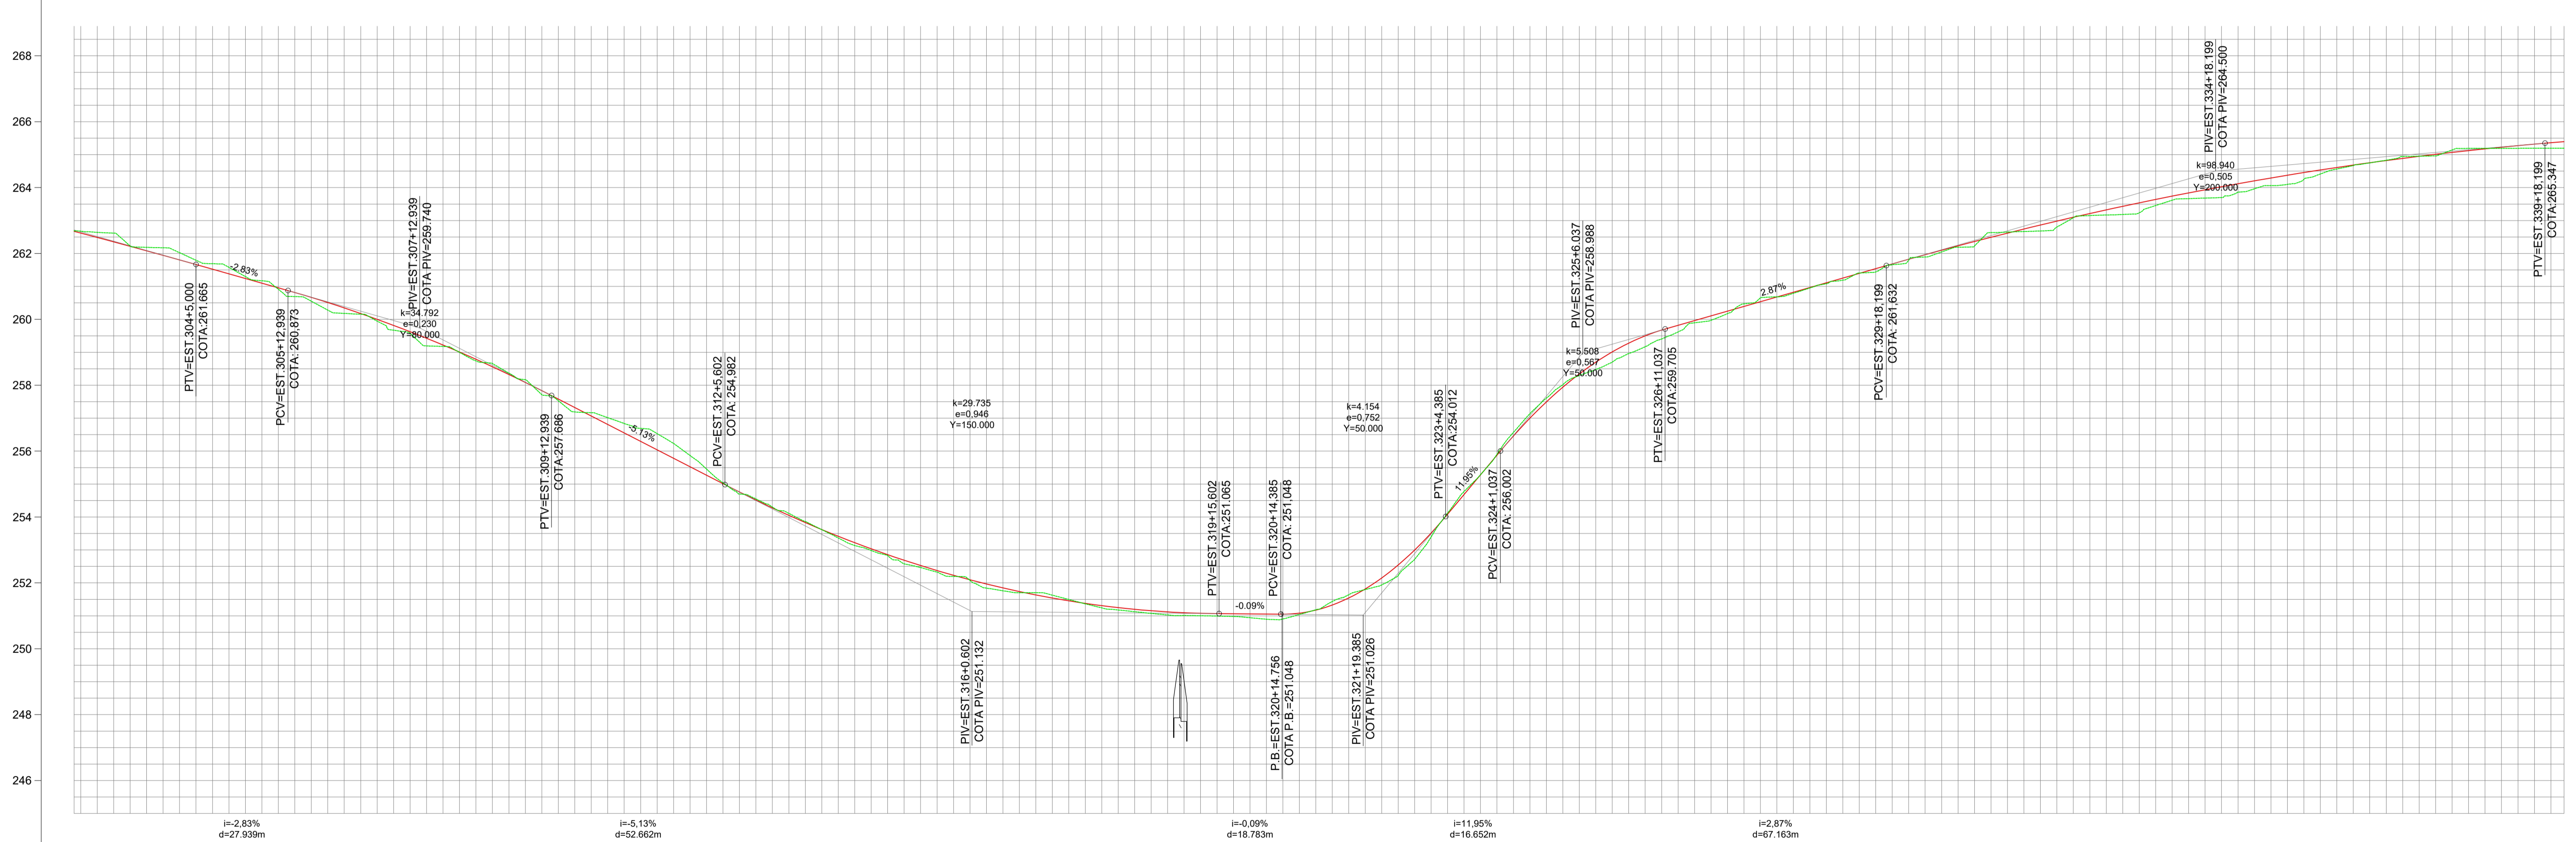

COTAS TERRENO/PROJETO	ESTAQUEAMENTO	QUILOMETRAGEM	PLANIMETRIA
262.69	302+8		TANGENTE L=1062.980
262.673	303+0		
262.62	304+0		TANGENTE L=136.433
262.355	305+0		
262.02	306+0		
261.806	307+0		
261.30	308+0		
261.240	309+0		
260.55	310+0		
260.666	311+0		
260.05	312+0		
260.001	313+0		
260.18	314+0		
260.221	315+0		
260.37	316+0		
260.326	317+0		
257.19	318+0		
257.324	319+0		
256.69	320+0		
256.297	321+0		
255.46	322+0		
255.270	323+0		
254.30	324+0		
254.278	325+0		
253.36	326+0		
253.415	327+0		
252.58	328+0		
252.687	329+0		
252.08	330+0		
252.093	331+0		
251.70	332+0		
251.634	333+0		
251.24	334+0		
251.310	335+0		
251.03	336+0		
251.120	337+0		
250.88	338+0		
251.061	339+0		
251.04	340+0		
251.80	340+4		
251.815			
253.39			
253.512			
255.90			
256.878			
258.02			
257.941			
258.96			
258.278			
259.90			
259.962			
260.65			
260.536			
261.08			
261.110			
261.66			
261.683			
262.19			
262.233			
262.67			
262.743			
263.15			
263.212			
263.46			
263.640			
263.70			
264.028			
264.10			
264.376			
264.67			
264.683			
264.95			
264.950			
265.19			
265.177			
265.20			
265.363			
265.30			
265.397			

APROVAÇÕES:

OBSERVAÇÕES:

EM PLANTA:  
 - - - - - EIXO DA VIA

EM PERFIL:  
 - - - - - TERRENO NATURAL  
 - - - - - GREIDE DE TERRAPLENAGEM

SECRETARIA MUNICIPAL DE OBRAS E INFRAESTRUTURA

ESTADO DE MATO GROSSO  
**PREFEITURA MUNICIPAL DE PARANAÍTA**

Obra: Recuperação e Manutenção de Estradas Vicinais de Paranaíta

Trecho: Estrada Terceira Vicinal Sul

Assunto: PROJETO GEOMÉTRICO  
 Perfil e Traçado

Folha nº: PG-09

Data: SET/2025


Escala: 1:1000

VER DESENHO 9

VER DESENHO 11



PERFIL ALINHAMENTO - TERCEIRA SUL

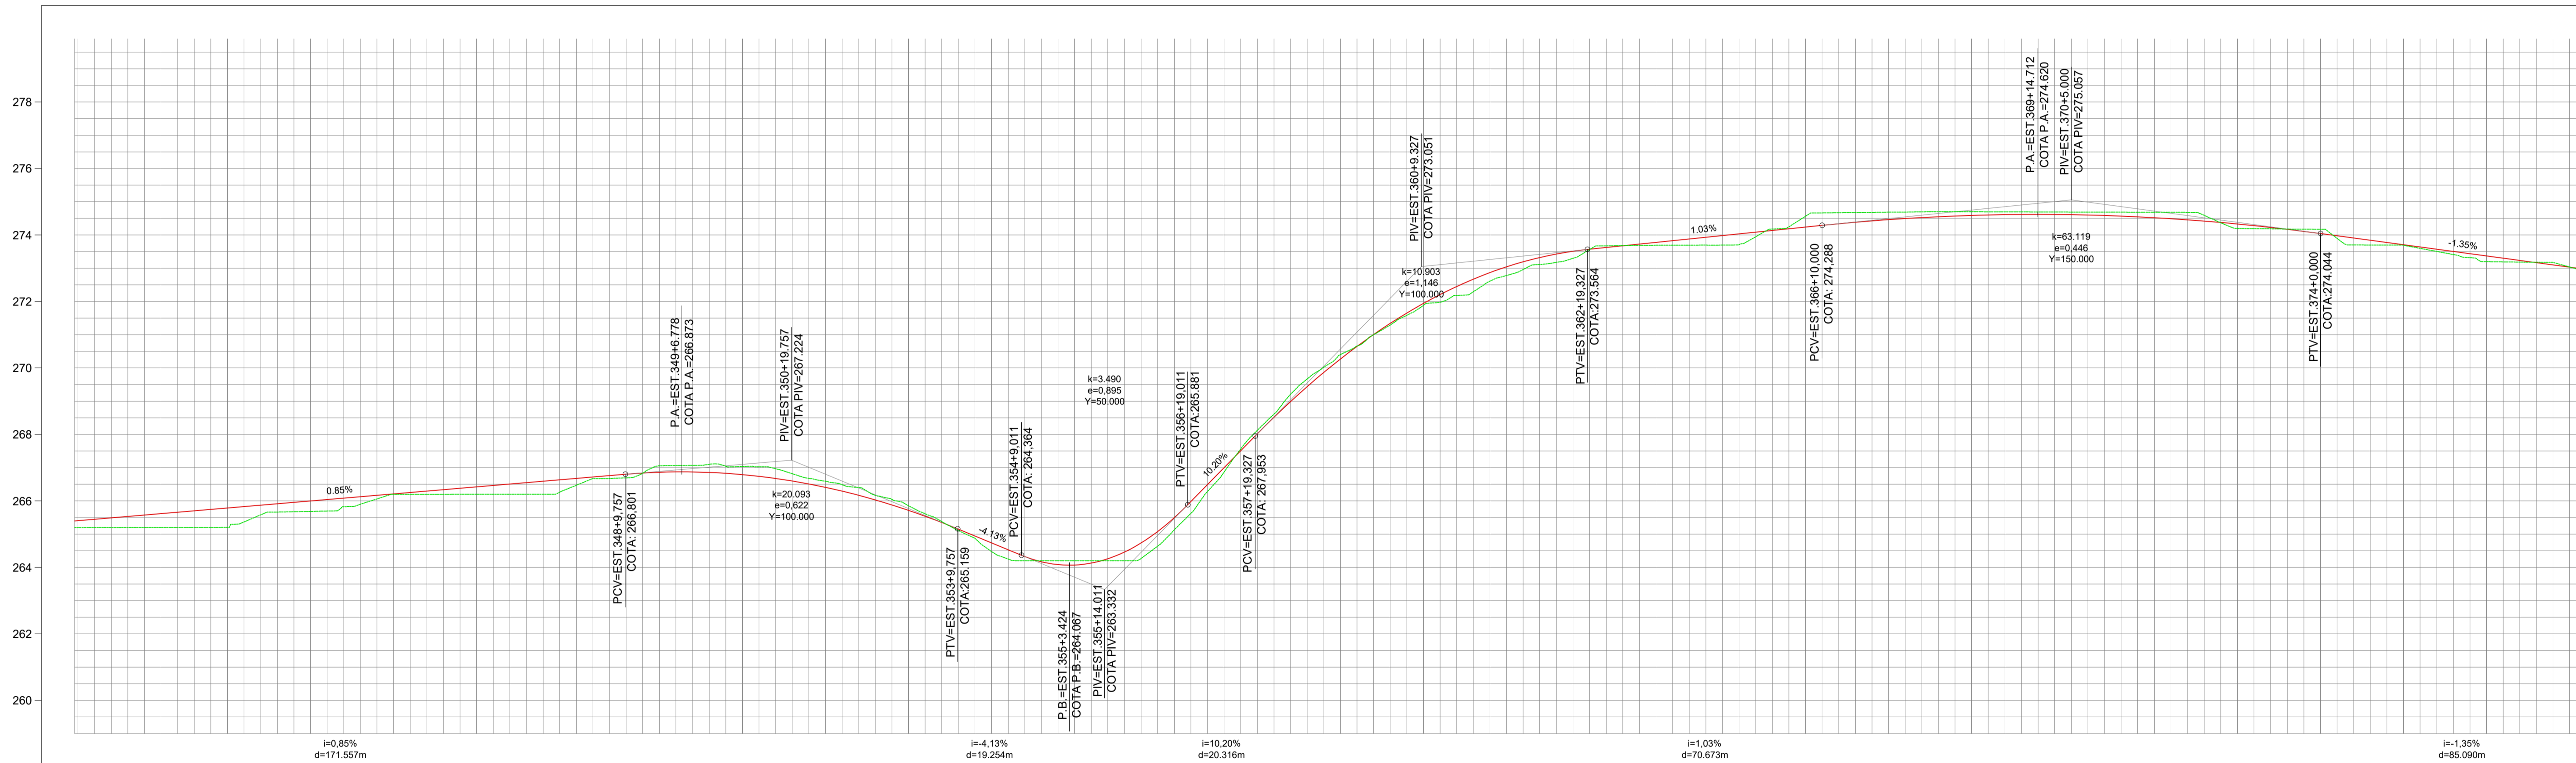

COTAS TERRENO/PROJETO	ESTAAQUEAMENTO	QUILOMETRAGEM	PLANIMETRIA
265.20 265.387	340+4		TANGENTE L=135.433
265.20 265.532	341+0		
265.20 265.702	342+0		R=500.000 D=28.858
265.58 265.871	343+0		
265.69 266.040	344+0		TANGENTE L=150.561
266.20 266.210	345+0		
266.20 266.370	346+0		R=300.000 D=11.062
266.20 266.549	347+0		
266.67 266.718	348+0		TANGENTE L=685.517
267.06 266.981	349+0		
267.04 266.829	350+0		
266.62 266.390	351+0		
266.40 266.168	352+0		
265.61 265.539	353+0		
264.48 264.736	354+0		
264.20 264.983	355+0		
264.20 264.460	356+0		
265.63 265.882	357+0		
266.13 266.021	358+0		
270.02 269.884	359+0		
271.29 271.344	360+0		
272.18 272.451	361+0		
272.96 273.194	362+0		
273.56 273.570	363+0		
273.69 273.775	364+0		
273.70 273.860	365+0		
274.24 274.188	366+0		
274.67 274.383	367+0		
274.70 274.524	368+0		
274.70 274.803	369+0		
274.69 274.916	370+0		
274.69 274.889	371+0		
274.69 274.657	372+0		
274.19 274.282	373+0		
274.17 274.944	374+0		
273.70 273.773	375+0		
273.41 273.303	376+0		
273.18 273.039	377+0		
272.91 272.883	378+0		

APROVAÇÕES:

OBSERVAÇÕES:

EM PLANTA:  
 - - - - - EIXO DA VIA

EM PERFIL:  
 - - - - - TERRENO NATURAL  
 - - - - - GREIDE DE TERRAPLENAGEM

SECRETARIA MUNICIPAL DE OBRAS E INFRAESTRUTURA

ESTADO DE MATO GROSSO  
**PREFEITURA MUNICIPAL DE PARANAÍTA**

Obra: Recuperação e Manutenção de Estradas Vicinais de Paranaíta  
 Trecho: Estrada Terceira Vicinal Sul  
 Assunto: PROJETO GEOMÉTRICO  
 Perfil e Traçado


Folha nº: PG-10  
 Data: SET/2025  
 Escala: 1:1000

VER DESENHO 10

VER DESENHO 12




PERFIL ALINHAMENTO - TERCEIRA SUL

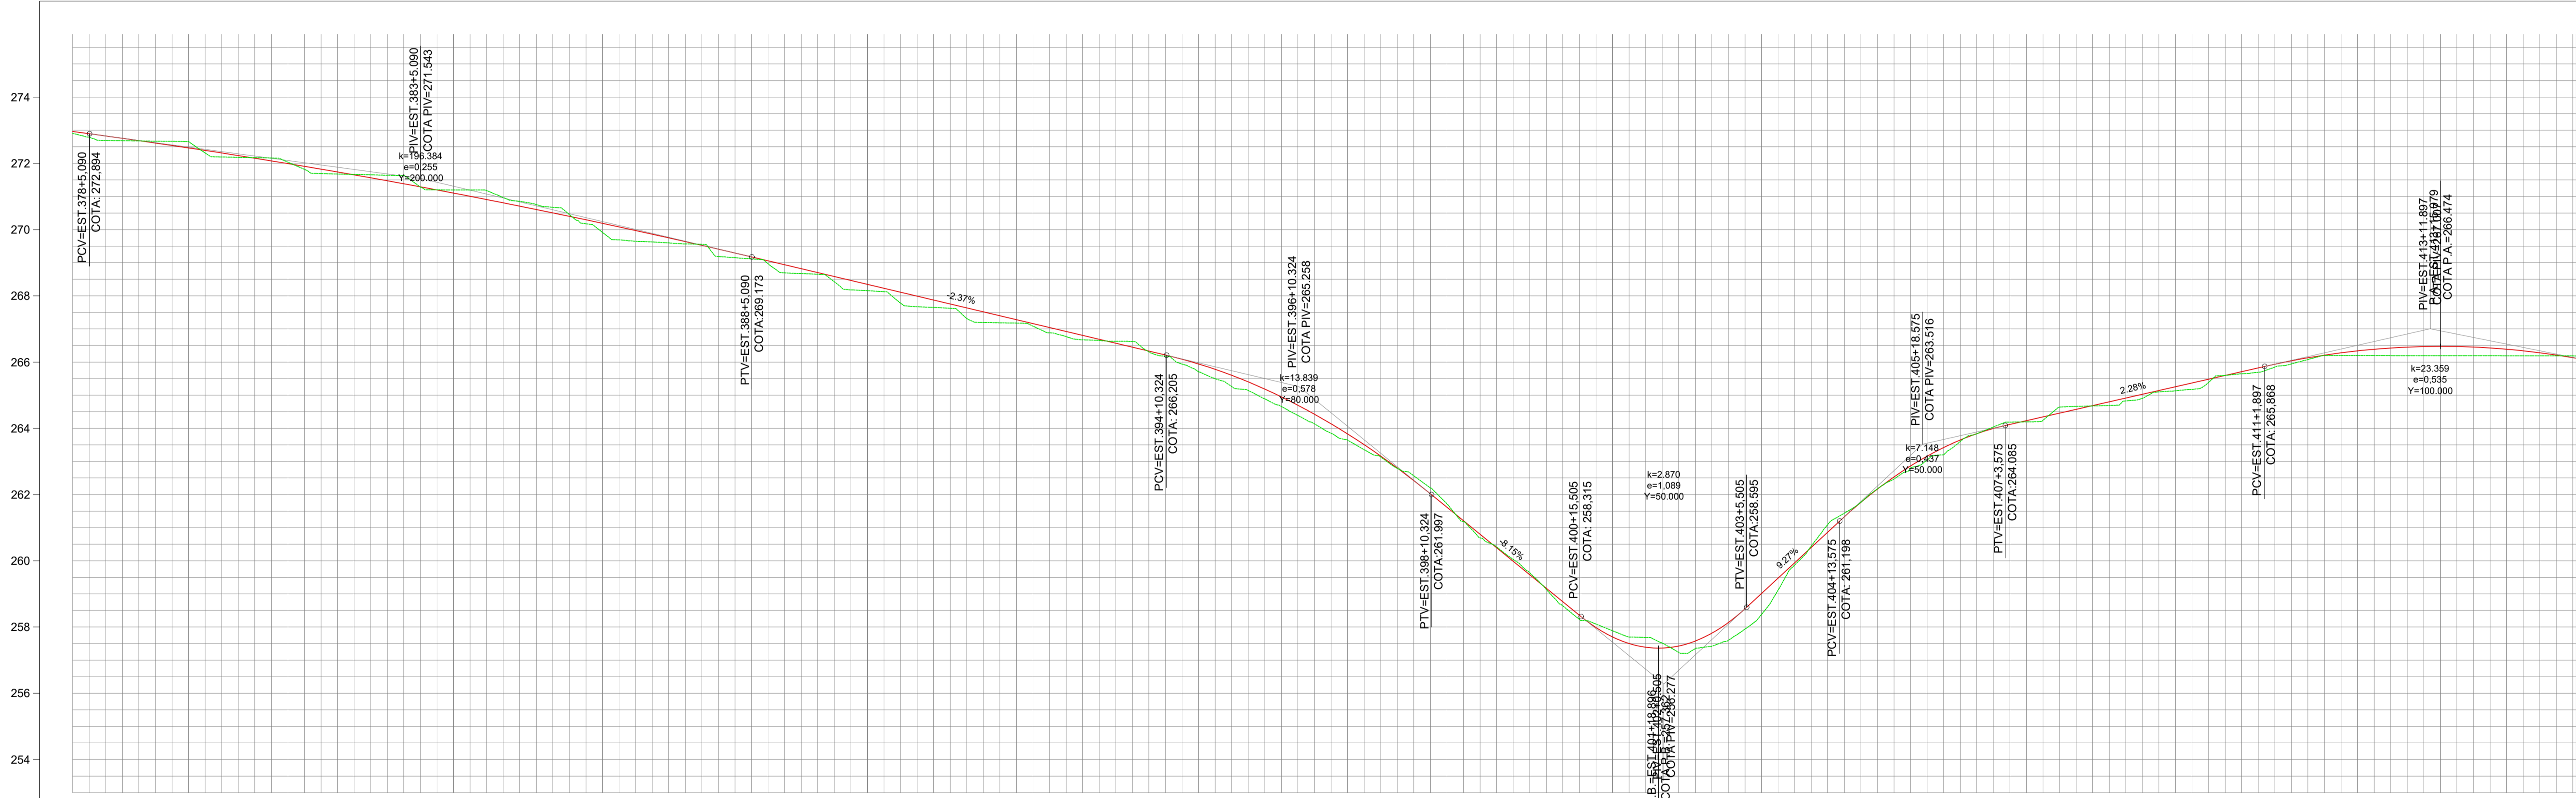


COTAS TERRENO/PROJETO	272.91	272.863	272.817	272.771	272.725	272.679	272.633	272.587	272.541	272.495	272.449	272.403	272.357	272.311	272.265	272.219	272.173	272.127	272.081	272.035	271.989	271.943	271.897	271.851	271.805	271.759	271.713	271.667	271.621	271.575	271.529	271.483	271.437	271.391	271.345	271.299	271.253	271.207	271.161	271.115	271.069	271.023	270.977	270.931	270.885	270.839	270.793	270.747	270.701	270.655	270.609	270.563	270.517	270.471	270.425	270.379	270.333	270.287	270.241	270.195	270.149	270.103	270.057	270.011	269.965	269.919	269.873	269.827	269.781	269.735	269.689	269.643	269.597	269.551	269.505	269.459	269.413	269.367	269.321	269.275	269.229	269.183	269.137	269.091	269.045	268.999	268.953	268.907	268.861	268.815	268.769	268.723	268.677	268.631	268.585	268.539	268.493	268.447	268.401	268.355	268.309	268.263	268.217	268.171	268.125	268.079	268.033	267.987	267.941	267.895	267.849	267.803	267.757	267.711	267.665	267.619	267.573	267.527	267.481	267.435	267.389	267.343	267.297	267.251	267.205	267.159	267.113	267.067	267.021	266.975	266.929	266.883	266.837	266.791	266.745	266.699	266.653	266.607	266.561	266.515	266.469	266.423	266.377	266.331	266.285	266.239	266.193	266.147	266.101	266.055	266.009	265.963	265.917	265.871	265.825	265.779	265.733	265.687	265.641	265.595	265.549	265.503	265.457	265.411	265.365	265.319	265.273	265.227	265.181	265.135	265.089	265.043	264.997	264.951	264.905	264.859	264.813	264.767	264.721	264.675	264.629	264.583	264.537	264.491	264.445	264.399	264.353	264.307	264.261	264.215	264.169	264.123	264.077	264.031	263.985	263.939	263.893	263.847	263.801	263.755	263.709	263.663	263.617	263.571	263.525	263.479	263.433	263.387	263.341	263.295	263.249	263.203	263.157	263.111	263.065	263.019	262.973	262.927	262.881	262.835	262.789	262.743	262.697	262.651	262.605	262.559	262.513	262.467	262.421	262.375	262.329	262.283	262.237	262.191	262.145	262.099	262.053	262.007	261.961	261.915	261.869	261.823	261.777	261.731	261.685	261.639	261.593	261.547	261.501	261.455	261.409	261.363	261.317	261.271	261.225	261.179	261.133	261.087	261.041	260.995	260.949	260.903	260.857	260.811	260.765	260.719	260.673	260.627	260.581	260.535	260.489	260.443	260.397	260.351	260.305	260.259	260.213	260.167	260.121	260.075	260.029	259.983	259.937	259.891	259.845	259.799	259.753	259.707	259.661	259.615	259.569	259.523	259.477	259.431	259.385	259.339	259.293	259.247	259.201	259.155	259.109	259.063	259.017	258.971	258.925	258.879	258.833	258.787	258.741	258.695	258.649	258.603	258.557	258.511	258.465	258.419	258.373	258.327	258.281	258.235	258.189	258.143	258.097	258.051	258.005	257.959	257.913	257.867	257.821	257.775	257.729	257.683	257.637	257.591	257.545	257.499	257.453	257.407	257.361	257.315	257.269	257.223	257.177	257.131	257.085	257.039	256.993	256.947	256.901	256.855	256.809	256.763	256.717	256.671	256.625	256.579	256.533	256.487	256.441	256.395	256.349	256.303	256.257	256.211	256.165	256.119	256.073	256.027	255.981	255.935	255.889	255.843	255.797	255.751	255.705	255.659	255.613	255.567	255.521	255.475	255.429	255.383	255.337	255.291	255.245	255.199	255.153	255.107	255.061	255.015	254.969	254.923	254.877	254.831	254.785	254.739	254.693	254.647	254.601	254.555	254.509	254.463	254.417	254.371	254.325	254.279	254.233	254.187	254.141	254.095	254.049	254.003	253.957	253.911	253.865	253.819	253.773	253.727	253.681	253.635	253.589	253.543	253.497	253.451	253.405	253.359	253.313	253.267	253.221	253.175	253.129	253.083	253.037	252.991	252.945	252.899	252.853	252.807	252.761	252.715	252.669	252.623	252.577	252.531	252.485	252.439	252.393	252.347	252.301	252.255	252.209	252.163	252.117	252.071	252.025	251.979	251.933	251.887	251.841	251.795	251.749	251.703	251.657	251.611	251.565	251.519	251.473	251.427	251.381	251.335	251.289	251.243	251.197	251.151	251.105	251.059	251.013	250.967	250.921	250.875	250.829	250.783	250.737	250.691	250.645	250.599	250.553	250.507	250.461	250.415	250.369	250.323	250.277	250.231	250.185	250.139	250.093	250.047	250.001	249.955	249.909	249.863	249.817	249.771	249.725	249.679	249.633	249.587	249.541	249.495	249.449	249.403	249.357	249.311	249.265	249.219	249.173	249.127	249.081	249.035	248.989	248.943	248.897	248.851	248.805	248.759	248.713	248.667	248.621	248.575	248.529	248.483	248.437	248.391	248.345	248.299	248.253	248.207	248.161	248.115	248.069	248.023	247.977	247.931	247.885	247.839	247.793	247.747	247.701	247.655	247.609	247.563	247.517	247.471	247.425	247.379	247.333	247.287	247.241	247.195	247.149	247.103	247.057	247.011	246.965	246.919	246.873	246.827	246.781	246.735	246.689	246.643	246.597	246.551	246.505	246.459	246.413	246.367	246.321	246.275	246.229	246.183	246.137	246.091	246.045	246.000	245.954	245.908	245.862	245.816	245.770	245.724	245.678	245.632	245.586	245.540	245.494	245.448	245.402	245.356	245.310	245.264	245.218	245.172	245.126	245.080	245.034	244.988	244.942	244.896	244.850	244.804	244.758	244.712	244.666	244.620	244.574	244.528	244.482	244.436	244.390	244.344	244.298	244.252	244.206	244.160	244.114	244.068	244.022	243.976	243.930	243.884	243.838	243.792	243.746	243.700	243.654	243.608	243.562	243.516	243.470	243.424	243.378	243.332	243.286	243.240	243.194	243.148	243.102	243.056	243.010	242.964	242.918	242.872	242.826	242.780	242.734	242.688	242.642	242.596	242.550	242.504	242.458	242.412	242.366	242.320	242.274	242.228	242.182	242.136	242.090	242.044	241.998	241.952	241.906	241.860	241.814	241.768	241.722	241.676	241.630	241.584	241.538	241.492	241.446	241.400	241.354	241.308	241.262	241.216	241.170	241.124	241.078	241.032	240.986	240.940	240.894	240.848	240.802	240.756	240.710	240.664	240.618	240.572	240.526	240.480	240.434	240.388	240.342	240.296	240.250	240.204	240.158	240.112	240.066	240.020	239.974	239.928	239.882	239.836	239.790	239.744	239.698	239.652	239.606	239.560	239.514	239.468	239.422	239.376	239.330	239.284	239.238	239.192	239.146	239.100	239.054	239.008	238.962	238.916	238.870	238.824	238.778	238.732	238.686	238.640	238.594	238.548	238.502	238.456	238.410	238.364	238.318	238.272	238.226	238.180	238.134	238.088	238.042	237.996	237.950	237.904	237.858	237.812	237.766	237.720	237.674	237.628	237.582	237.536	237.490	237.444	237.398	237.352	237.306	237.260	237.214	237.168	237.122	237.076	237.030	236.984	236.938	236.892	236.846	236.800	236.754	236.708	236.662	236.616	236.570	236.524	236.478	236.432	236.386	236.340	236.294	236.248	236.202	236.156	236.110	236.064	236.018	235.972	235.926	235.880	235.834	235.788	235.742	235.696	235.650	235.604	235.558	235.512	235.466	235.420	235.374	235.328	235.282	235.236	235.190	235.144	235.098	235.052	235.006	234.960	234.914	234.868	234.822	234.776	234.730	234.684	234.638	234.592	234.546	234.500	234.454	234.408	234.362	234.316	234.270	234.224	234.178	234.132	234.086	234.040	233.994	233.948	233.902	233.856	233.810	233.764	233.718	233.672	233.626	233.580	233.534	233.488	233.442	233.396	233.350	233.304	233.258	233.212	233.166	233.120	233.074	233.028	232.982	232.936	232.890	232.844	232.798	232.752	232.706	232.660	232.614	232.568	232.522	232.476	232.430	232.384	232.338	232.292	232.246	232.200	232.154	232.108	232.062	232.016	231.970	231.924	231.878	231.832	231.786	231.740	231.694	231.648	231.602	231.556	231.510	231.464	231.418	231.372	231.326	231.280	231.234	231.188	231.142	231.096	231.050	231.004	230.958	230.912	230.866	230.820	230.774	230.728	230.682	230.636	230.590	230.544	230.498	230.452	230.406	230.360	230.314	230.268	230.222	230.176	230.130	230.084	230.038	230.000
ESTAQUEAMENTO	378+0	379+0	380+0	381+0	382+0	383+0	384+0	385+0	386+0	387+0	388+0	389+0	390+0	391+0	392+0	393+0	394+0	395+0	396+0	397+0	398+0	400+0	401+0	402+0	403+0	404+0	405+0	406+0	407+0	408+0	409+0	410+0	411+0	412+0	413+0	414+0	415+0	415+16	
QUILOMETRAGEM																																					R=300,000 D=127,8													R=300,000 D=20,382													R=300,000 D=39,720													R=300,000 D=20,642	
PLANIMETRIA	TANGENTE L=685,517	

VER DESENHO 11

VER DESENHO 13

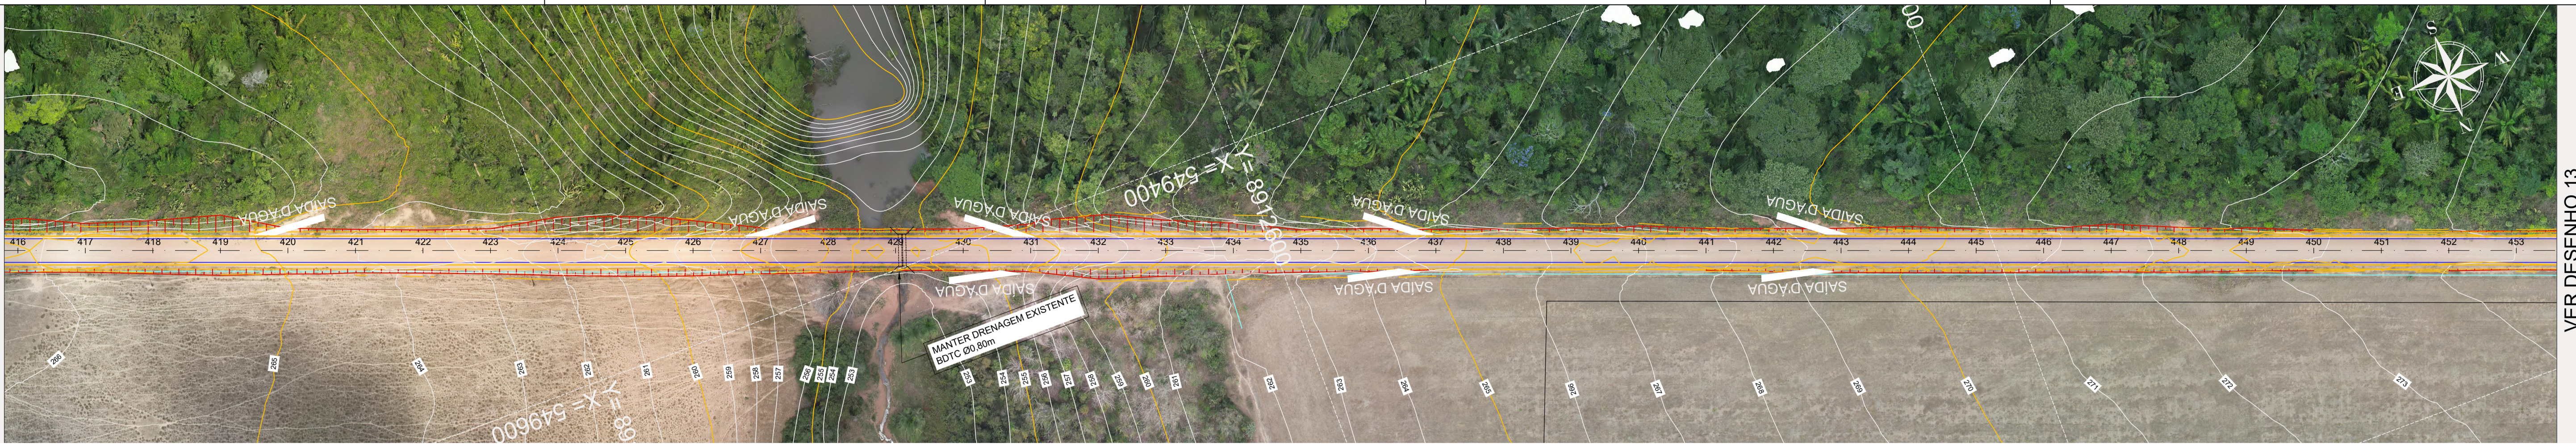

PERFIL ALINHAMENTO - TERCEIRA SUL

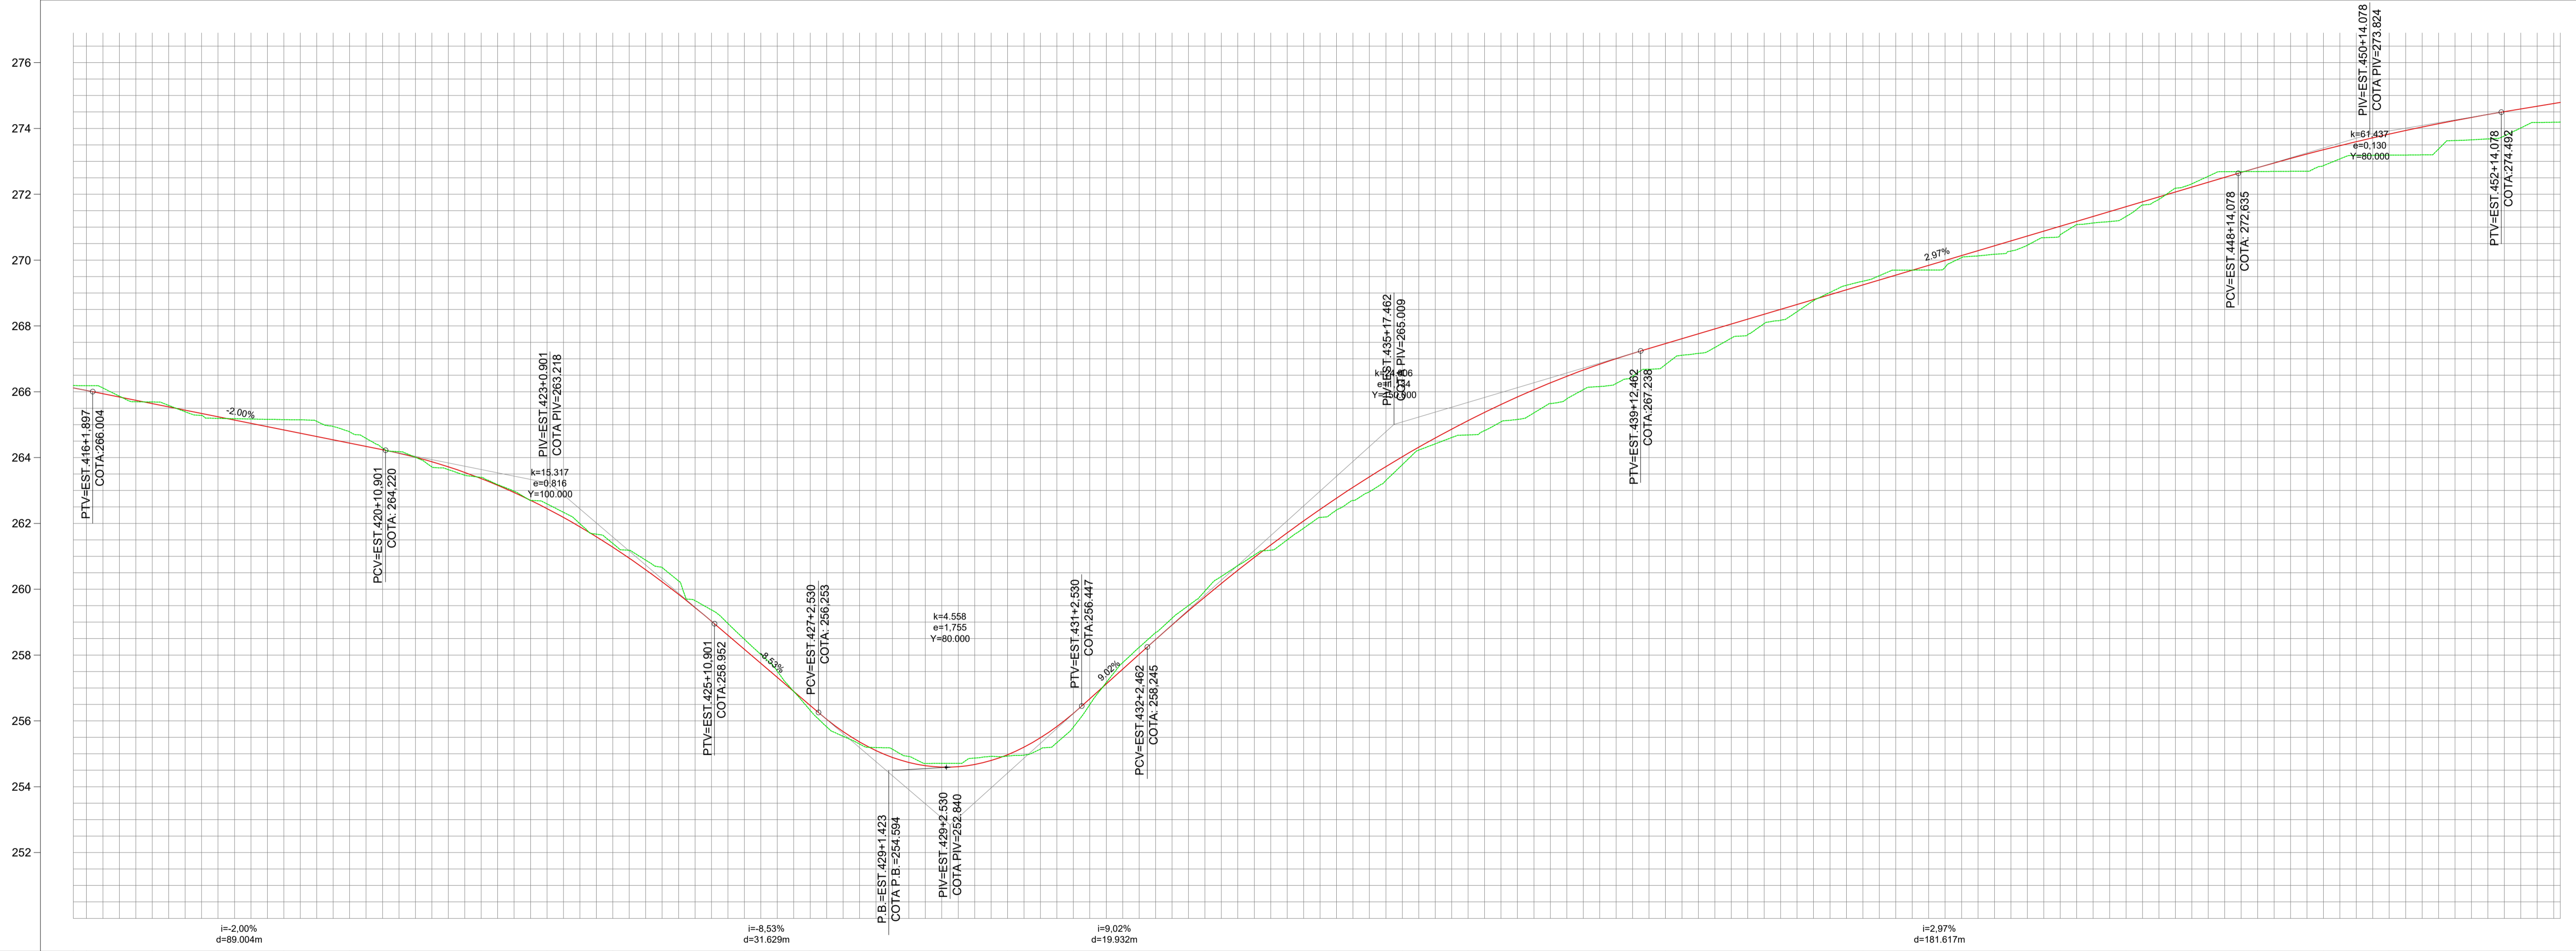

COTAS TERRENO/PROJETO	ESTAAQUEAMENTO	QUILOMETRAGEM	PLANIMETRIA
266,19 / 266,15 / 266,19 / 266,042	415+16 / 416+0		TANGENTE L=2275,150
265,69 / 265,642	417+0		
265,19 / 265,241	418+0		
265,15 / 264,840	419+0		
264,78 / 264,439	420+0		
264,01 / 264,011	421+0		
263,40 / 263,381	422+0		
262,59 / 262,449	423+0		
261,39 / 261,277	424+0		
260,25 / 259,643	425+0		
258,46 / 258,175	426+0		
256,72 / 256,469	427+0		
255,19 / 255,097	428+0		
254,71 / 254,596	429+0		
254,03 / 254,972	430+0		
255,81 / 256,226	431+0		
259,23 / 259,023	432+0		
259,84 / 259,765	433+0		
261,19 / 261,346	434+0		
262,41 / 262,767	435+0		
263,78 / 264,026	436+0		
264,69 / 265,124	437+0		
265,36 / 266,081	438+0		
266,16 / 266,636	439+0		
266,63 / 267,462	440+0		
267,63 / 268,056	441+0		
268,43 / 268,851	442+0		
269,36 / 269,245	443+0		
269,70 / 269,640	444+0		
270,18 / 270,434	445+0		
270,77 / 271,028	446+0		
271,32 / 271,623	447+0		
272,32 / 272,217	448+0		
272,69 / 272,809	449+0		
272,87 / 273,351	450+0		
273,19 / 273,629	451+0		
273,63 / 274,241	452+0		
274,01 / 274,591	453+0		
274,19 / 274,791	453+12		

APROVAÇÕES:

OBSERVAÇÕES:

EM PLANTA:  
 - - - - - EIXO DA VIA

EM PERFIL:  
 - - - - - TERRENO NATURAL  
 - - - - - GREIDE DE TERRAPLENAGEM

SECRETARIA MUNICIPAL DE OBRAS E INFRAESTRUTURA

ESTADO DE MATO GROSSO  
**PREFEITURA MUNICIPAL DE PARANAÍTA**

Obra: Recuperação e Manutenção de Estradas Vicinais de Paranaíta

Trecho: Estrada Terceira Vicinal Sul


Assunto: PROJETO GEOMÉTRICO  
 Perfil e Traçado

Folha nº: PG-12

Data: SET/2025

Escala: 1:1000



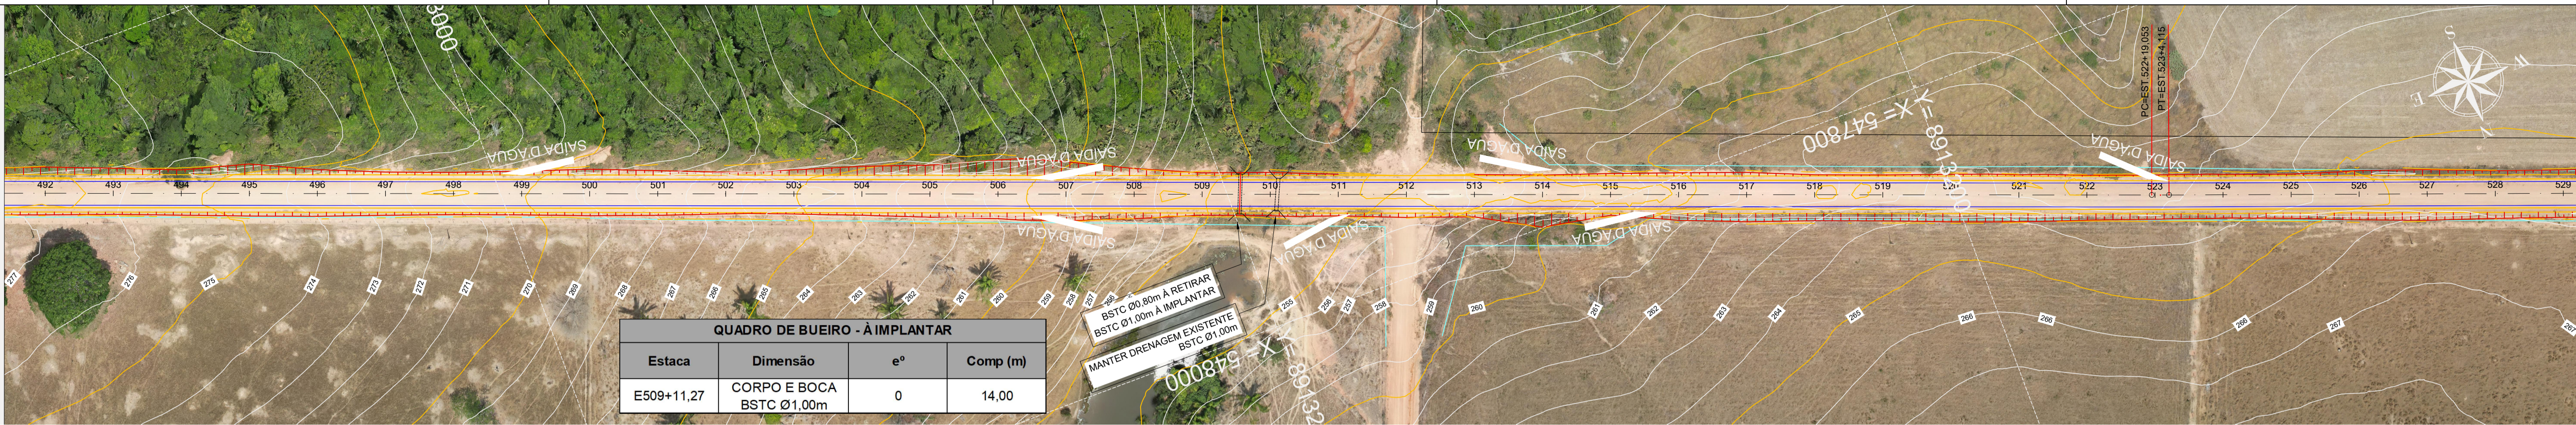


**QUADRO DE BUEIRO - À IMPLANTAR**

Estaca	Dimensão	e°	Comp (m)
E509+11,27	CORPO E BOCA BSTC Ø1,00m	0	14,00

BSTC 00,80m À RETIRAR  
BSTC Ø1,00m A IMPLANTAR  
MANTER DRENAGEM EXISTENTE  
BSTC Ø1,00m

PERFIL ALINHAMENTO - TERCEIRA SUL

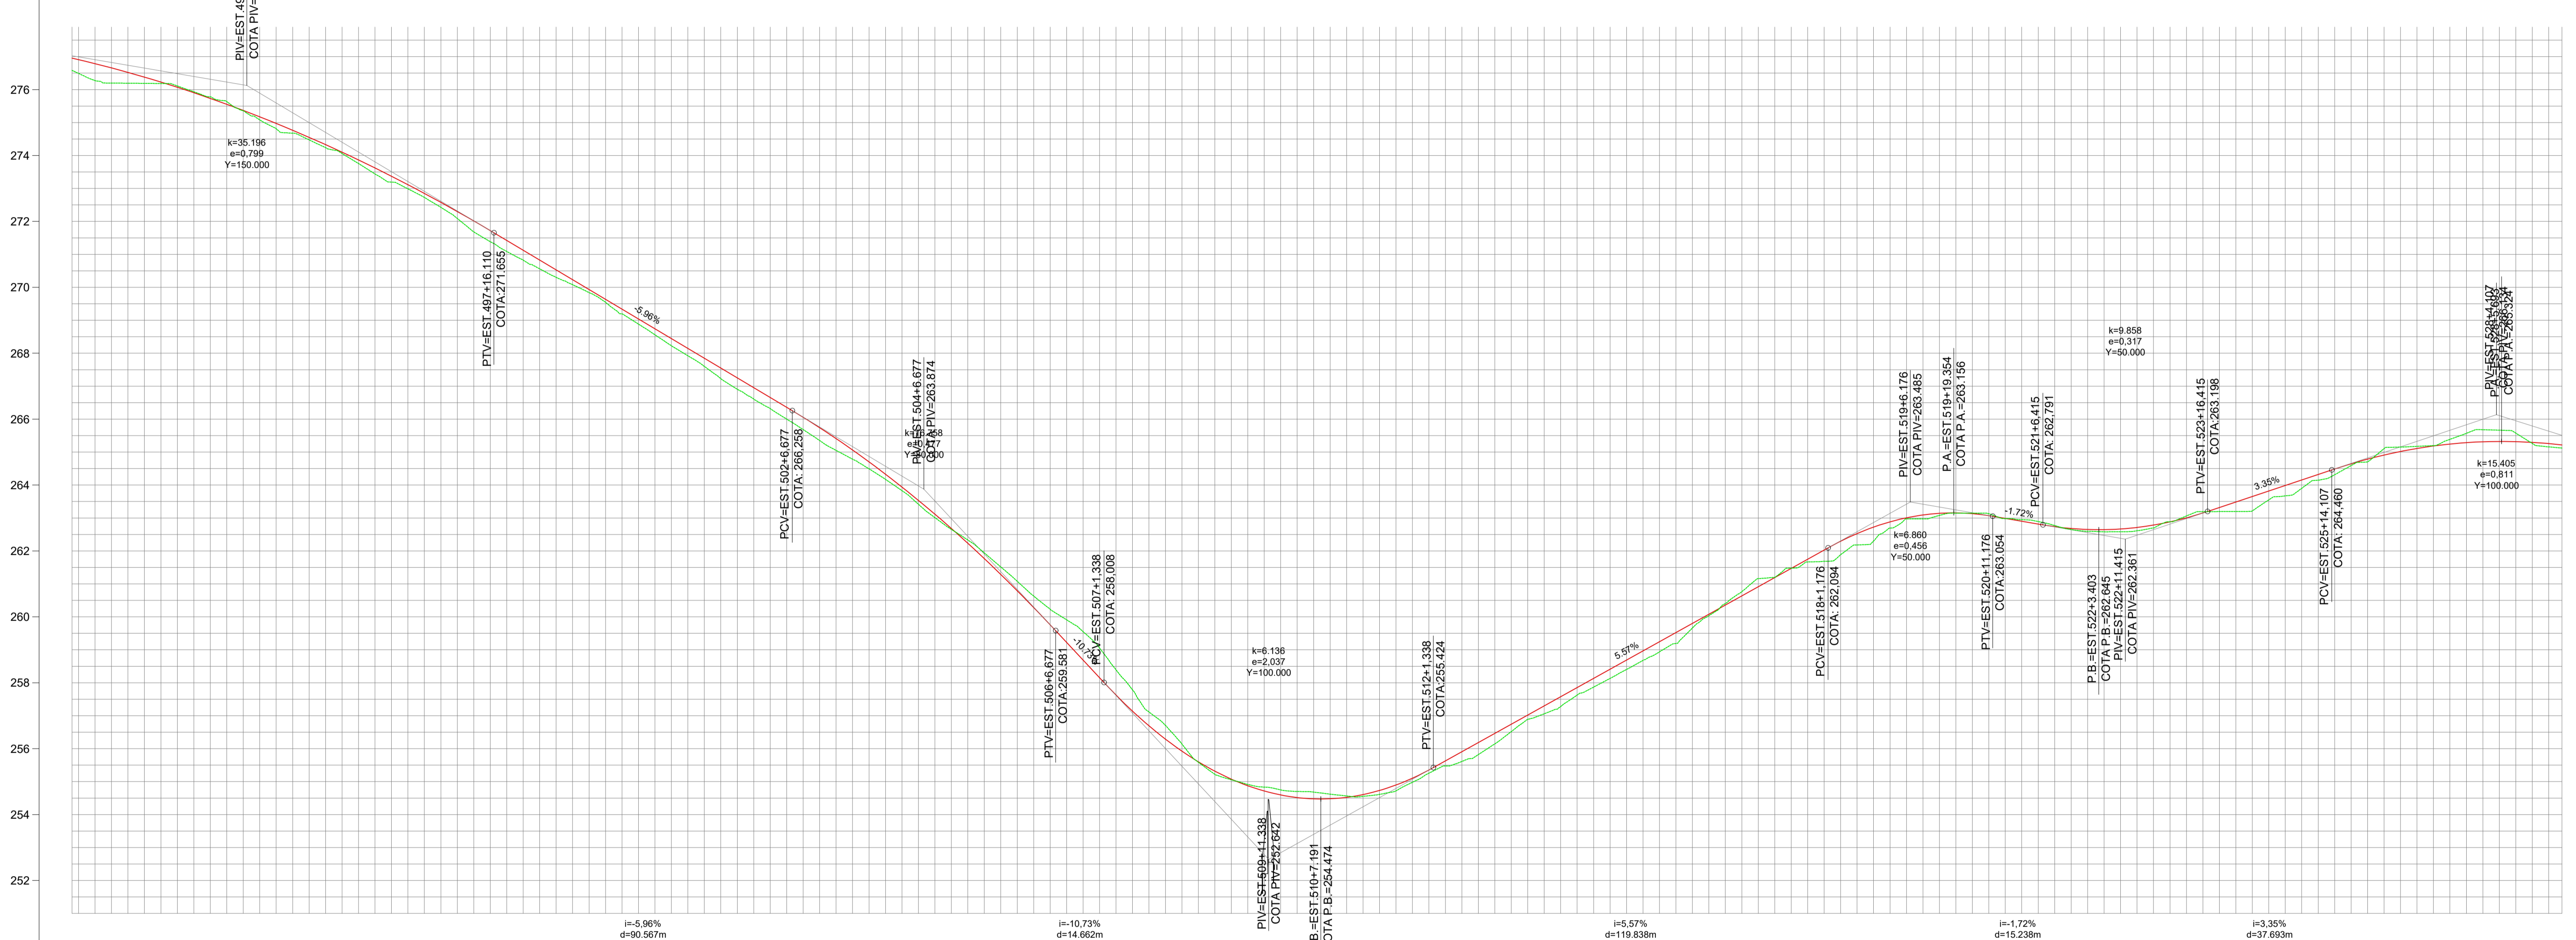

ESTACAMENTO	QUILOMETRAGEM	PLANIMETRIA	COTAS TERRENO/PROJETO
491+8			276,98
492+0			276,20
493+0			276,069
494+0			275,367
495+0			274,47
496+0			273,621
497+0			272,578
498+0			271,423
499+0			270,231
500+0			268,88
501+0			267,848
502+0			266,32
503+0			265,05
504+0			263,941
505+0			262,33
506+0			260,83
507+0			259,05
508+0			257,28
509+0			255,06
510+0			254,518
511+0			254,05
512+0			252,28
513+0			250,14
514+0			247,28
515+0			244,40
516+0			241,66
517+0			238,09
518+0			234,028
519+0			230,689
520+0			227,06
521+0			223,156
522+0			219,02
523+0			214,651
524+0			210,02
525+0			205,318
526+0			200,318
527+0			195,02
528+0			189,313
529+0			183,16
529+4			177,215

APROVAÇÕES:

OBSERVAÇÕES:

EM PLANTA:  
 - - - - - EIXO DA VIA

EM PERFIL:  
 - - - - - TERRENO NATURAL  
 - - - - - GREIDE DE TERRAPLENAGEM

SECRETARIA MUNICIPAL DE OBRAS E INFRAESTRUTURA

ESTADO DE MATO GROSSO  
**PREFEITURA MUNICIPAL DE PARANAÍTA**

Obra: Recuperação e Manutenção de Estradas Vicinais de Paranaíta

Trecho: Estrada Terceira Vicinal Sul

Assunto: PROJETO GEOMÉTRICO  
Perfil e Traçado

Folha nº: PG-14


Data: SET/2025

Escala: 1:1000





PERFIL ALINHAMENTO - TERCEIRA SUL

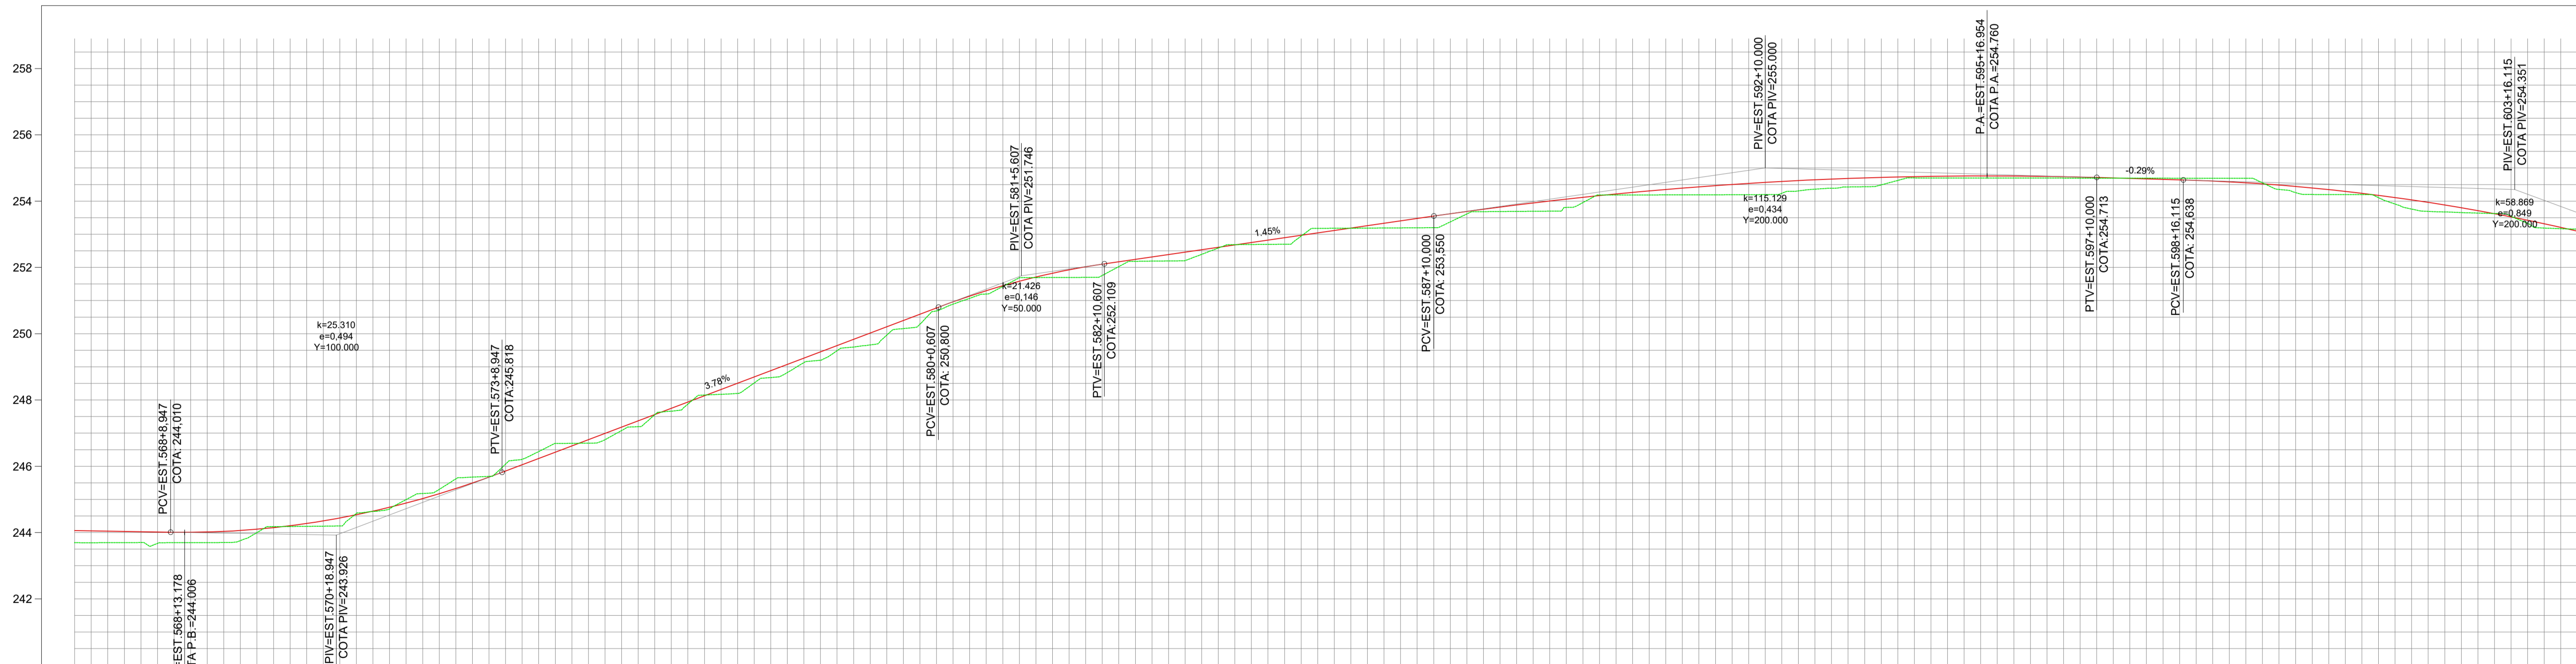

COTAS TERRENO/PROJETO	243.70 244.058	243.70 244.025	243.70 244.016	244.18 244.149	244.20 244.440	245.00 244.889	245.67 245.496	246.45 246.237	246.80 246.993	247.66 247.750	248.20 248.507	249.13 249.284	249.66 250.020	250.69 250.777	251.43 251.446	251.70 251.928	252.18 252.245	252.99 253.335	252.69 252.825	253.18 253.115	253.19 253.405	253.61 253.691	253.69 253.946	254.18 254.166	254.19 254.352	254.19 254.503	254.31 254.620	254.43 254.701	254.70 254.748	254.70 254.700	254.69 254.737	254.69 254.684	254.55 254.521	254.20 254.348	253.91 254.108	253.65 253.600	253.33 253.423	253.15 253.073				
ESTAQUEAMENTO	567+0	568+0	569+0	570+0	571+0	572+0	573+0	574+0	575+0	576+0	577+0	578+0	579+0	580+0	581+0	582+0	583+0	584+0	585+0	586+0	587+0	588+0	589+0	590+0	591+0	592+0	593+0	594+0	595+0	596+0	597+0	598+0	599+0	600+0	601+0	602+0	603+0	604+0	604+16			
QUILOMETRAGEM	
PLANIMETRIA	TANGENTE L=80.634		R=200.000 D=65.390		TANGENTE L=107.078		R=300.000 D=6.793		TANGENTE L=442.722		R=1000.000 D=1.487		TANGENTE L=333.113																													

APROVAÇÕES:

OBSERVAÇÕES:

EM PLANTA:  
 - - - - - EIXO DA VIA

EM PERFIL:  
 - - - - - TERRENO NATURAL  
 - - - - - GREIDE DE TERRAPLENAGEM

SECRETARIA MUNICIPAL DE OBRAS E INFRAESTRUTURA

ESTADO DE MATO GROSSO  
**PREFEITURA MUNICIPAL DE PARANAÍTA**

Obra: Recuperação e Manutenção de Estradas Vicinais de Paranaíta

Trecho: Estrada Terceira Vicinal Sul

Assunto: PROJETO GEOMÉTRICO  
 Perfil e Traçado

Folha nº: PG-16

Data: SET/2025

Escala: 1:1000



VER DESENHO ###

VER DESENHO ###



PERFIL ALINHAMENTO - TERCEIRA SUL



COTAS TERRENO/PROJETO	260.70 260.825 260.92 260.916	261.18 261.119	261.19 261.289	261.19 261.424	261.20 261.335	261.40 261.592	261.65 261.698	261.55 261.625	261.52 261.590	261.44 261.521	261.20 261.419	261.20 261.307	261.20 261.196	261.20 261.084	261.20 260.973	261.21 260.861	260.70 260.750	260.69 260.638	260.69 260.558	260.60 260.415	260.19 260.302	259.75 260.158	259.69 259.965	259.51 259.724	259.18 259.435	258.90 259.098	258.68 258.712	257.82 258.279	257.59 257.797	257.20 257.267	256.87 256.089	256.48 256.096	255.61 255.502	254.82 254.909	254.24 254.315	253.37 253.719	252.66 253.038	251.71 252.228	251.43 251.869											
ESTAQUEAMENTO	642+12 643+0	644+0	645+0	646+0	647+0	648+0	649+0	650+0	651+0	652+0	653+0	654+0	655+0	656+0	657+0	659+0	660+0	661+0	662+0	663+0	664+0	665+0	666+0	667+0	668+0	669+0	670+0	671+0	672+0	673+0	674+0	675+0	676+0	677+0	678+0	679+0	680+0	680+8												
QUILOMETRAGEM	
PLANIMETRIA	TANGENTE L=362.578										R=1000.000 D=21.516										TANGENTE L=257.249										R=1000.000 D=6.216										TANGENTE L=507.738									

APROVAÇÕES:

OBSERVAÇÕES:

EM PLANTA:  
 - - - - - EIXO DA VIA

EM PERFIL:  
 - - - - - TERRENO NATURAL  
 - - - - - GREIDE DE TERRAPLENAGEM

SECRETARIA MUNICIPAL DE OBRAS E INFRAESTRUTURA

ESTADO DE MATO GROSSO  
**PREFEITURA MUNICIPAL DE PARANAÍTA**

Obra: Recuperação e Manutenção de Estradas Vicinais de Paranaíta

Trecho: Estrada Terceira Vicinal Sul

Assunto: PROJETO GEOMÉTRICO  
 Perfil e Traçado

Folha nº: PG-18


Data: SET/2025

Escala: 1:1000



QUADRO DE BUEIRO - À IMPLANTAR			
Estaca	Dimensão	e°	Comp (m)
E728+10,48	CORPO E BOCA BTTC Ø1,20m	0	14,00

PERFIL ALINHAMENTO - TERCEIRA SUL

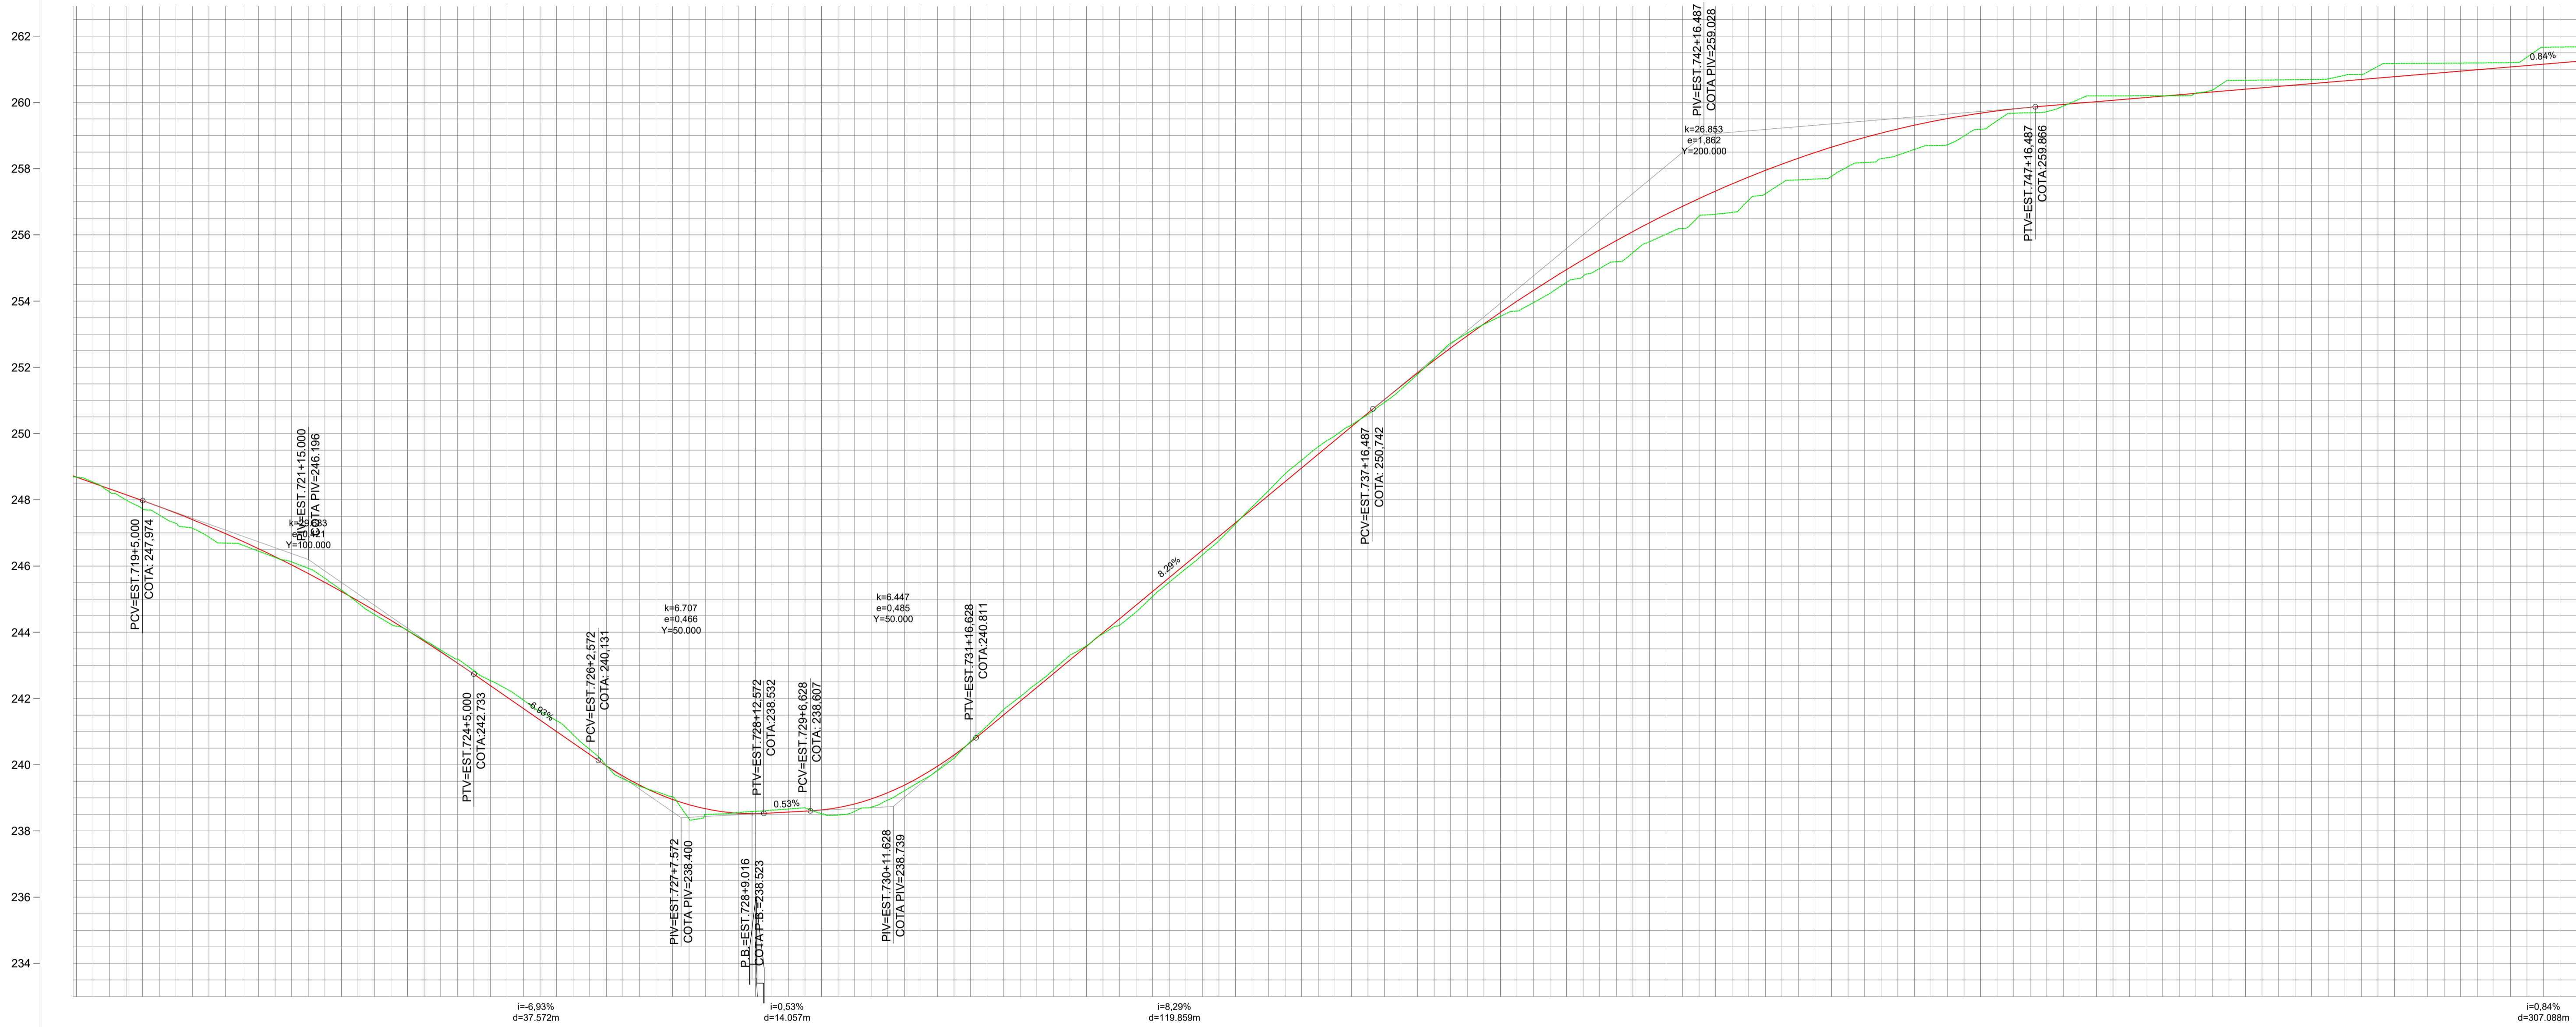

COTAS TERRENO/PROJETO	ESTAAQUEAMENTO	QUILOMETRAGEM	PLANIMETRIA
246,70 246,721	718+4		TANGENTE L=907,928
246,00 246,132	719+0		
247,14 247,403	720+0		TANGENTE L=631,408
246,45 246,523	721+0		
246,63 246,508	722+0		
244,24 244,359	723+0		
243,19 243,075	724+0		
241,95 241,694	725+0		
240,46 240,309	726+0		
239,19 239,151	727+0		
238,51 238,593	728+0		
238,66 238,572	729+0		
238,59 238,816	730+0		
239,51 239,647	731+0		
241,17 241,090	732+0		
242,86 242,747	733+0		
244,21 244,405	734+0		
245,92 246,062	735+0		
247,79 247,719	736+0		
249,60 249,376	737+0		
250,94 251,031	738+0		
252,73 252,567	739+0		
253,70 253,995	740+0		
254,75 255,254	741+0		
255,79 256,393	742+0		
256,62 257,324	743+0		
257,56 258,136	744+0		
258,06 258,796	745+0		
258,58 259,312	746+0		
259,19 259,677	747+0		
259,72 259,895	748+0		
260,20 260,693	749+0		
260,20 260,230	750+0		
260,67 260,398	751+0		
260,69 260,366	752+0		
261,09 260,733	753+0		
261,18 260,901	754+0		
261,20 261,068	755+0		
261,67 261,236	756+0		

APROVAÇÕES:

OBSERVAÇÕES:

EM PLANTA:  
 - - - - - EIXO DA VIA

EM PERFIL:  
 - - - - - TERRENO NATURAL  
 - - - - - GREIDE DE TERRAPLENAGEM

SECRETARIA MUNICIPAL DE OBRAS E INFRAESTRUTURA

ESTADO DE MATO GROSSO  
**PREFEITURA MUNICIPAL DE PARANAÍTA**

Obra: Recuperação e Manutenção de Estradas Vicinais de Paranaíta

Trecho: Estrada Terceira Vicinal Sul

Assunto: PROJETO GEOMÉTRICO  
 Perfil e Traçado

Folha nº: PG-20

Data: SET/2025

Escala: 1:1000

