


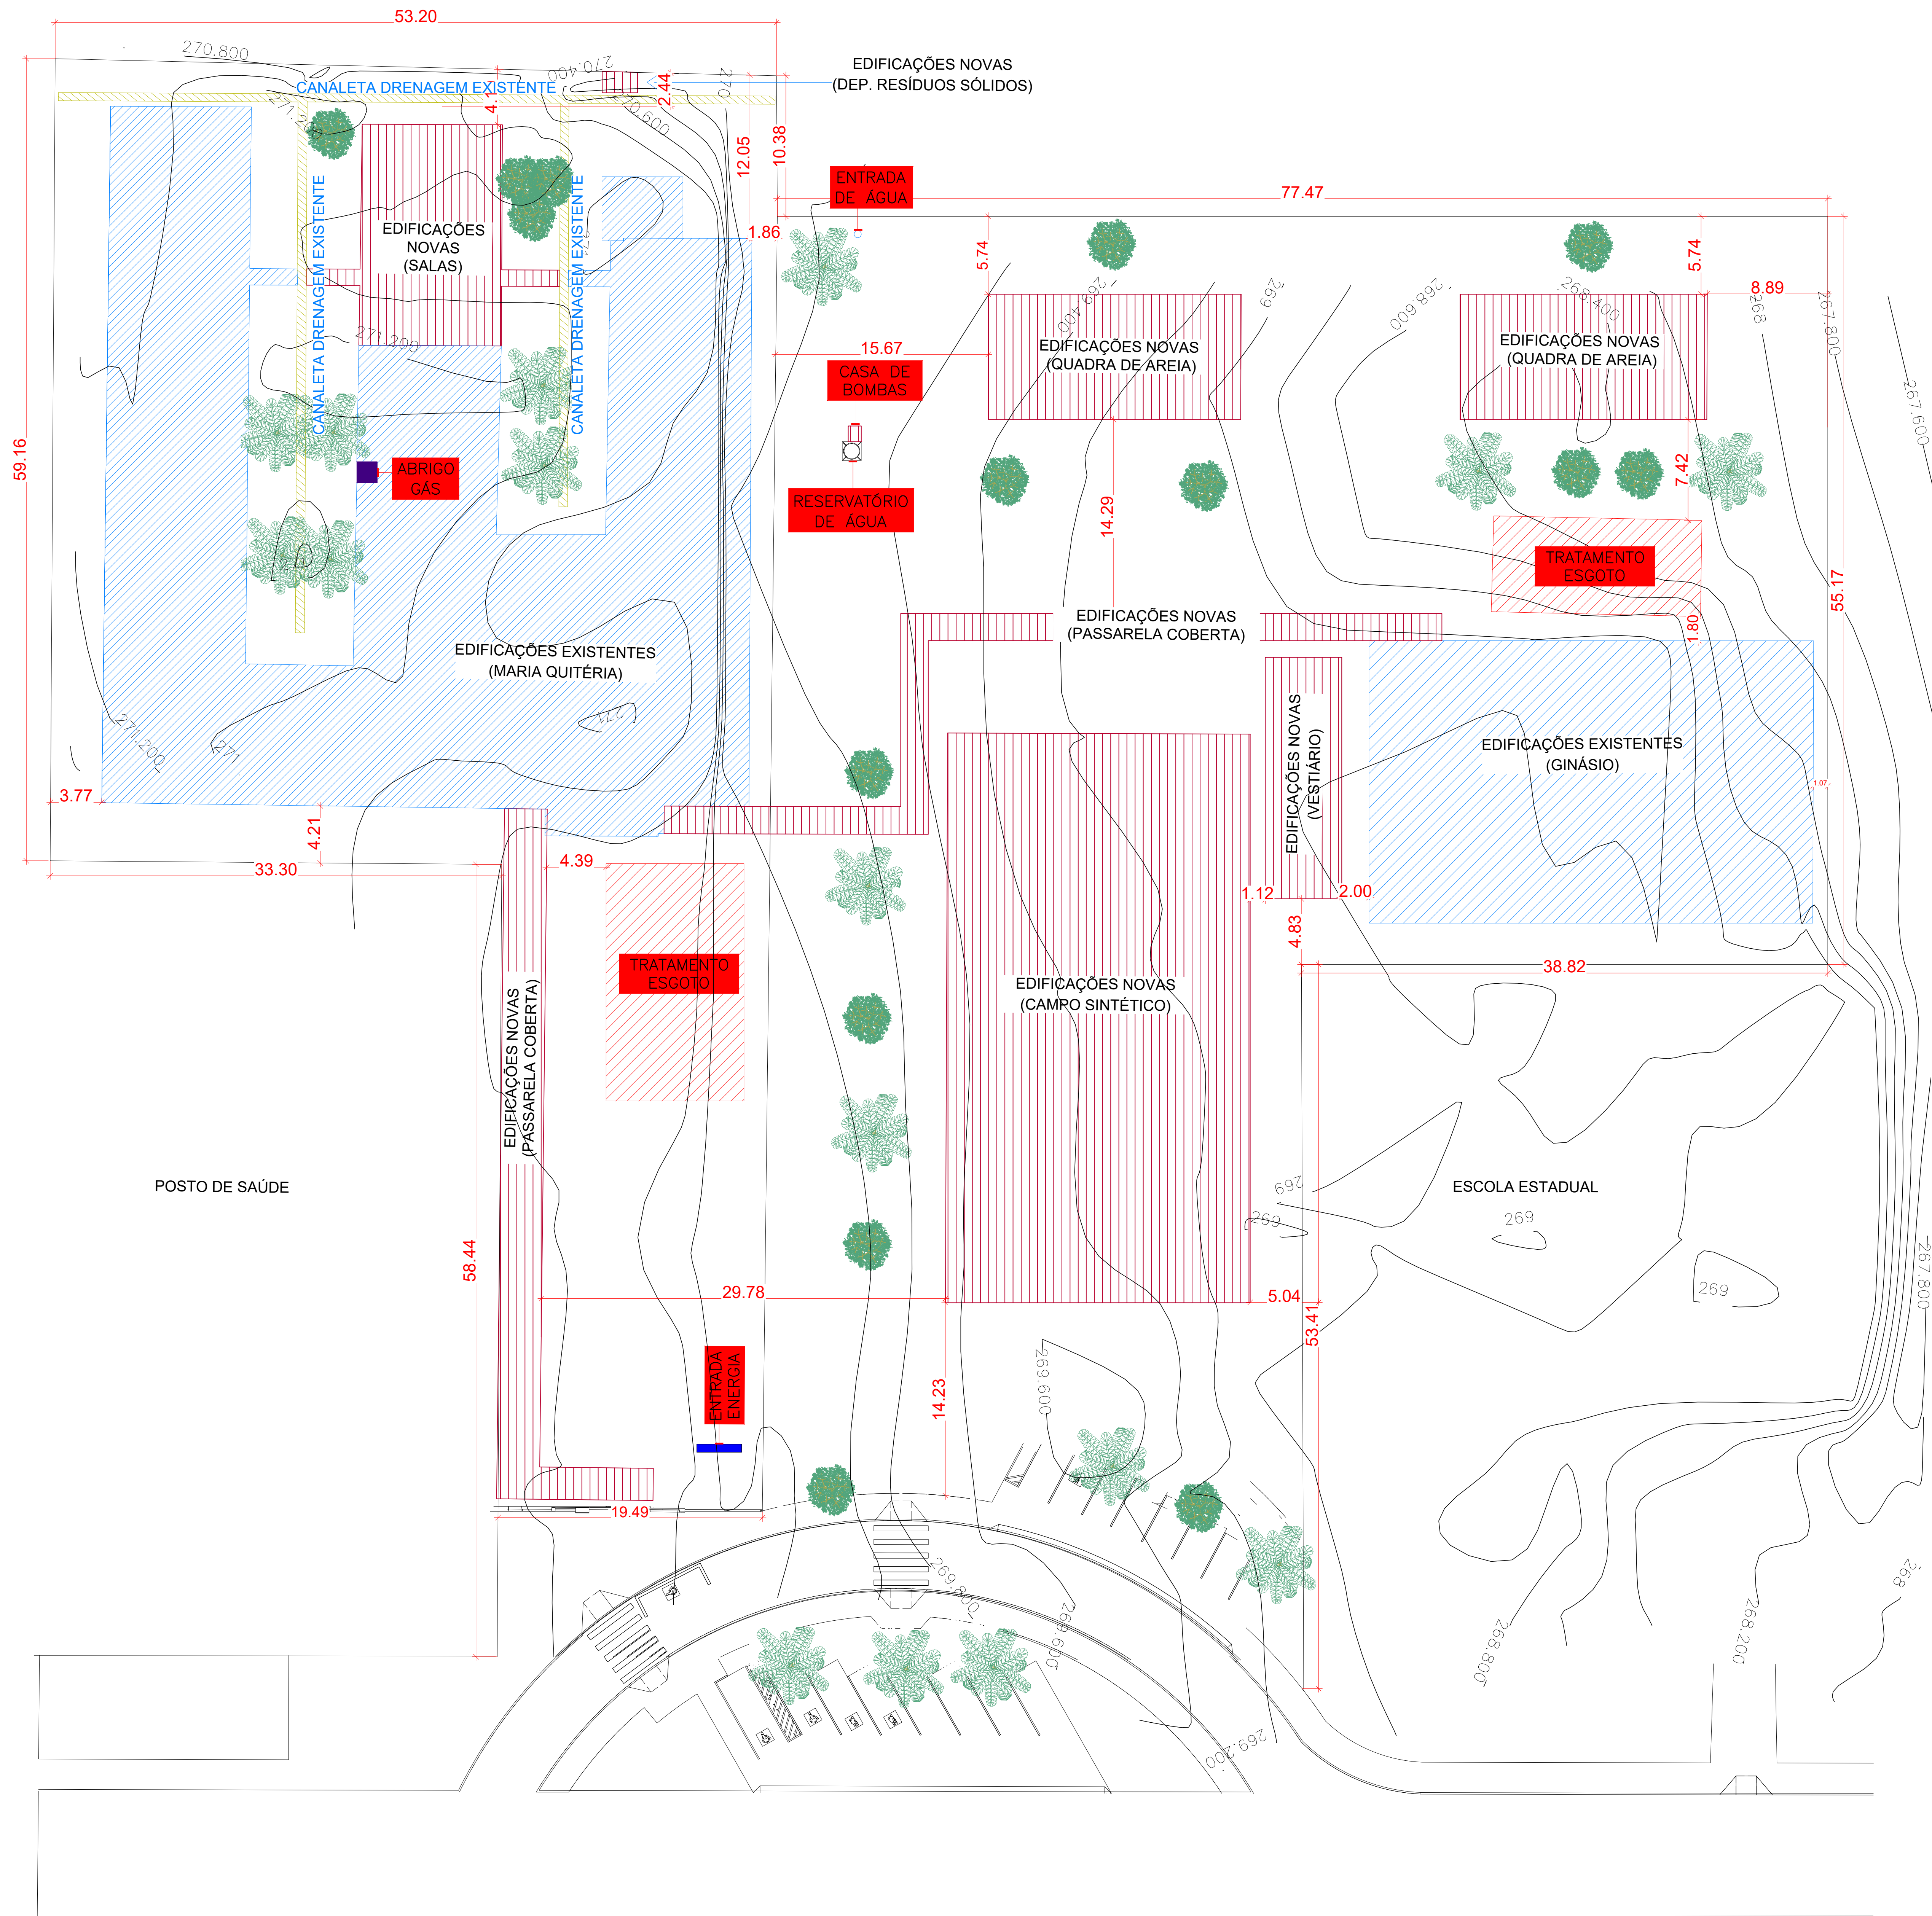

LEGENDA

- EDIFICAÇÕES EXISTENTES
- EDIFICAÇÕES NOVAS
- ESCOAMENTO D'ÁGUA COM GRELHA
- TRATAMENTO ESGOTO
- CASA DE GÁS

Aprovação/Autentificações:

ESTADO DO MATO GROSSO

Ciente:

MUNICÍPIO DE PARANAÍTA
CNPJ: 03.239.043/0001-12

Autor do Projeto/Responsável Técnico:

AGIL
PROJETOS E CONSTRUÇÕES CIVIS

A O DE SOUSA EIRELI - ME
Tv. do Parecis, 86 - Centro, Colider-MT, 78500-000
Telefone: (66) 3541-6300
CNPJ: 17.787.272/0001-86

ALEX OSCAR DE SOUSA
ENGENHEIRO CIVIL CREA/PR - 141259/D

PSCIP: NOVO **OCUPAÇÃO:** EDUCACIONAL E CULTURA FÍSICA

DADOS DA OBRA

Objeto de Contrato: REFORMA E AMPLIAÇÃO DA ESCOLA MUNICIPAL MARIA QUITÉRIA COM CONSTRUÇÃO DE COMPLEXO ESPORTIVO **Convênio:** 0000

Endereço da Obra: ESTRADA CAPIXABA, COMUNIDADE SOMBRA DA MANHÃ - P.A SÃO PEDRO, PARANAÍTA - MT

Coordenada: 9°46'12.05"S | 56°41'25.63"O

ASSUNTO DO PROJETO

Conteúdo: CURVA DE NÍVEL

Quadro de Áreas/Legenda:		REV: 01	
ÁREA DO TERRENO:	10.305,04 m²	DATA: Julho/2025	
ÁREA EXISTENTE:	1.944,66 m²	ESCALA: Indicada	
ÁREA A AMPLIAR:	1.835,41 m²	NOMECLATURA	FOLHA
ÁREA TOTAL:	3.780,07 m²	PLANIAL.	
TAXA DE OCUPAÇÃO:	36,69 %	01	
TAXA DE PERMEABILIDADE:	63,31 %		
ÍNDICE DE APROVEITAMENTO:	0,36%		